


Автоподъезд к н.п. Юрьевский от ад М-2 Крым

Кривые в плане										
Элементы дороги в продольном профиле	24									
Видимость автомобиля в обратном направлении									870	200
Характеристики проезжей части	6,00									
									920	200
									970	250

Разметка на участке:
1.1 : 530,00 м
1.11 : 460,00 м

20

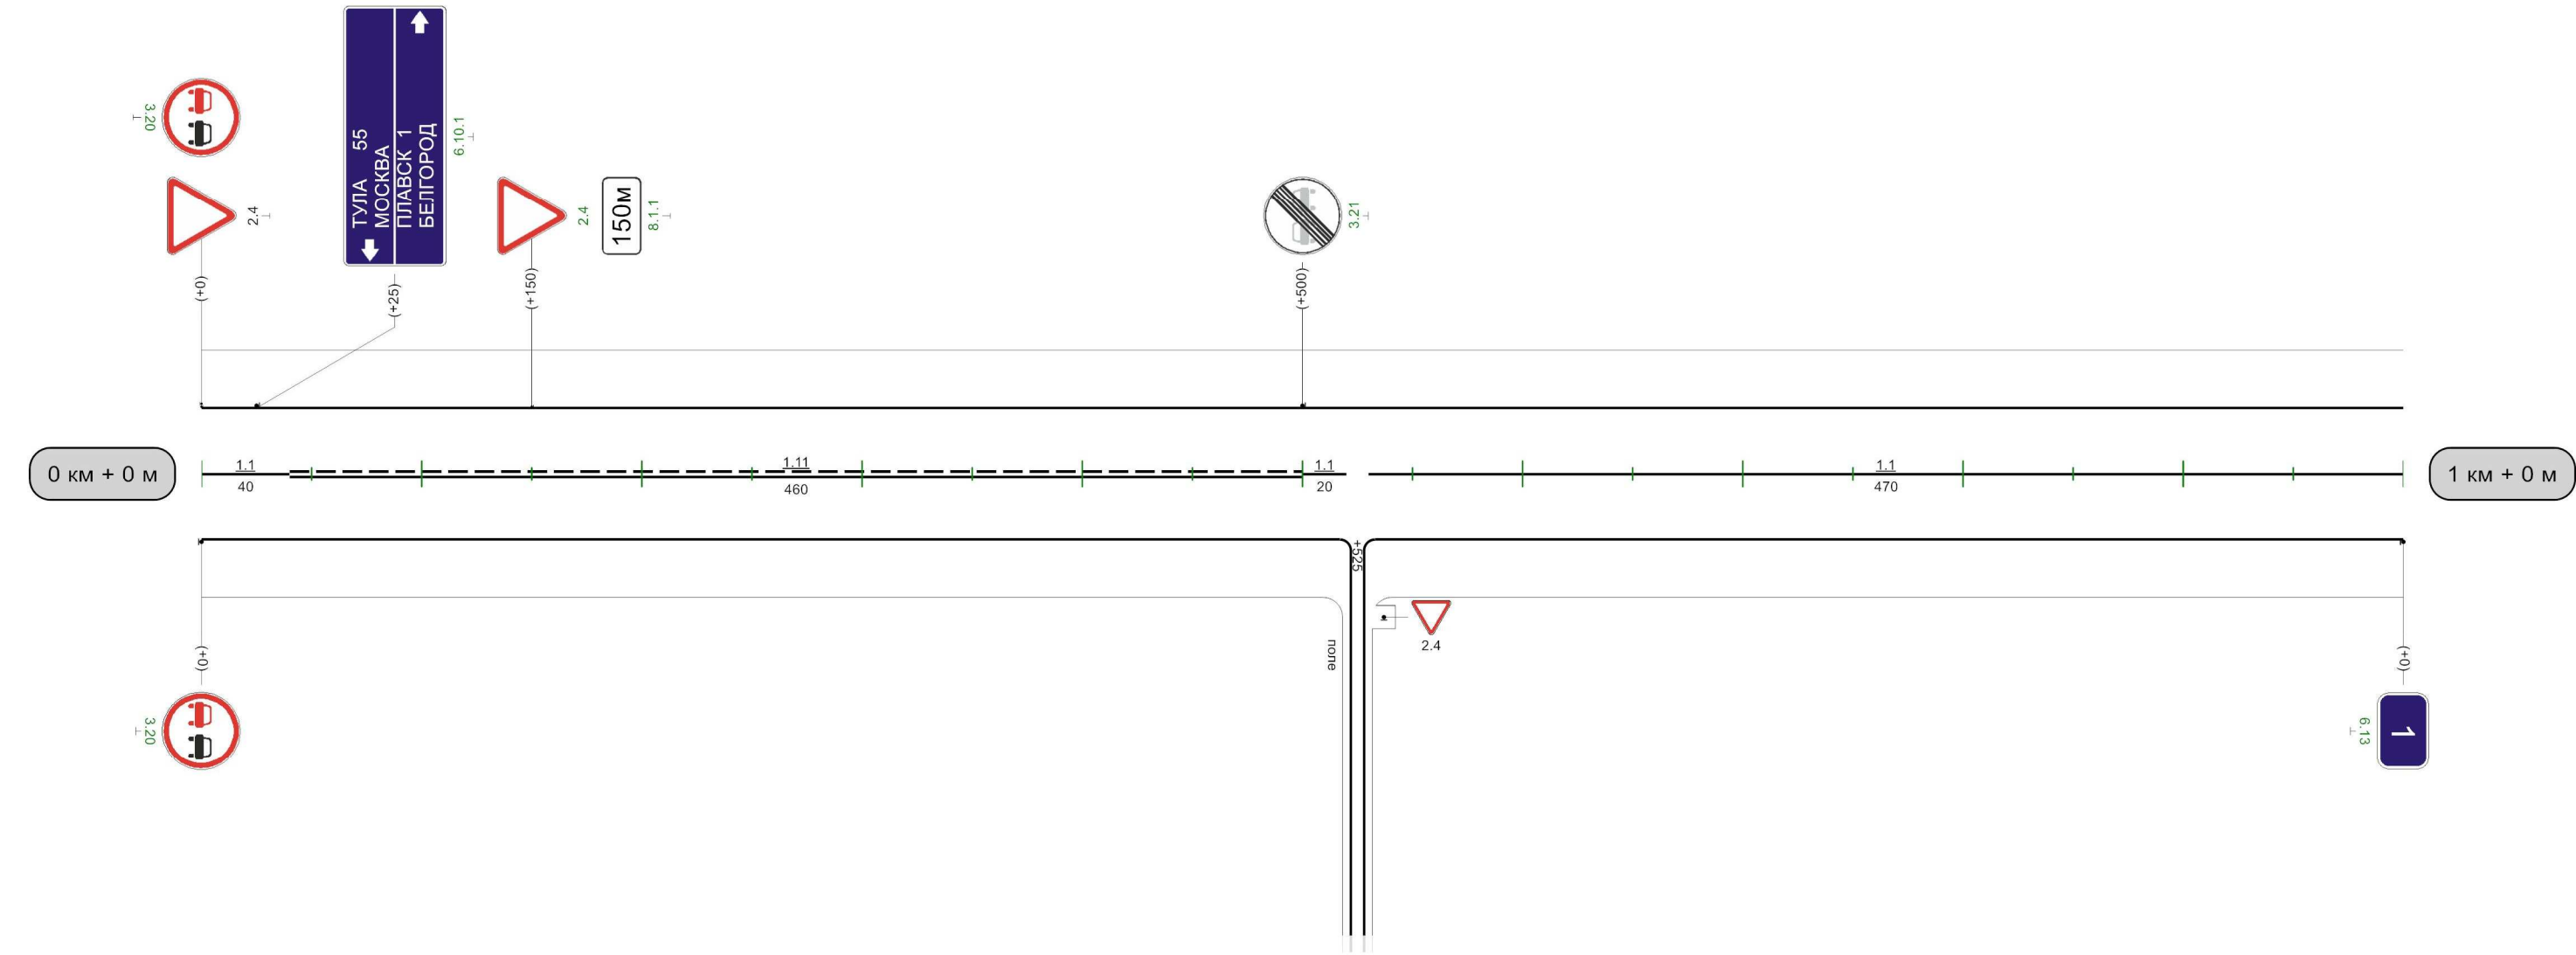


Видимость автомобиля в прямом направлении	300	20	250	70	200	120	200	170	250	220	250	270	200	320	150	370	150											570	300	620	620	200	670	200	720	250	770	300	820	250	870	300	920	250	970	250
---	-----	----	-----	----	-----	-----	-----	-----	-----	-----	-----	-----	-----	-----	-----	-----	-----	--	--	--	--	--	--	--	--	--	--	-----	-----	-----	-----	-----	-----	-----	-----	-----	-----	-----	-----	-----	-----	-----	-----	-----	-----	-----

20


1000м

Автоподъезд к н.п. Юрьевский от ад М-2 Крым

Разметка на участке:
1.1 : 980,00 м

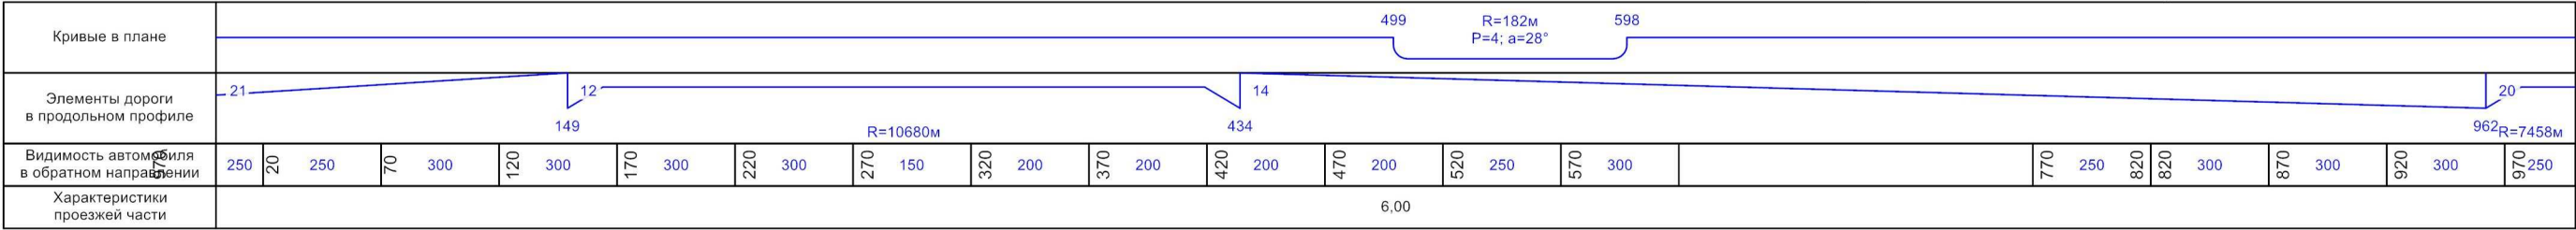

20

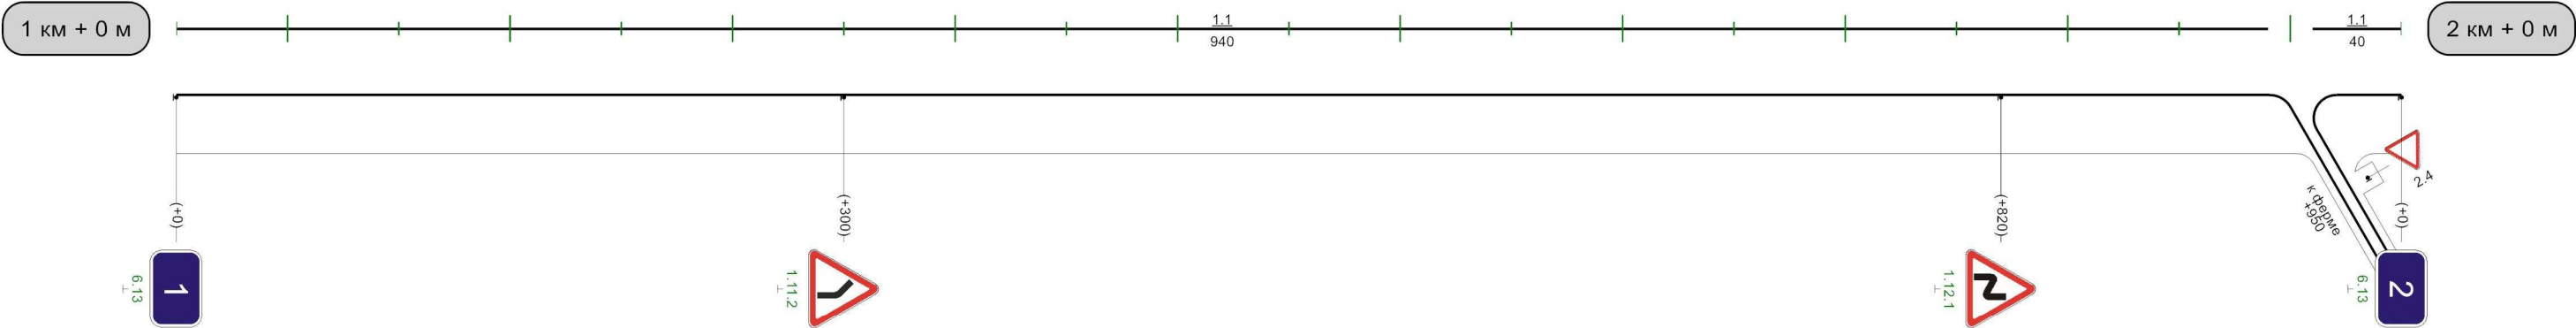

20

1000м

Разметка на участке:

- 1.1 : 390,00 м
- 1.5 : 230,00 м
- 1.6 : 100,00 м
- 1.11 : 55,00 м
- 1.17 : 10,00 м

