| | | |

Наименование автодороги (административный район)	Автодорога Калуга-Белев-Орел-автоподъезд к населенному пункту Селюково
Элементы дороги в продольном профиле	1 R=5494 17 R=6185 3 28 R=4215 28 5
Элементы дороги в плане	770 R=644 a=9 900
Видимость автомобиля в обратном направлении	

Разметка на участке:
1.5 : 960 м
1.6 : 40 м

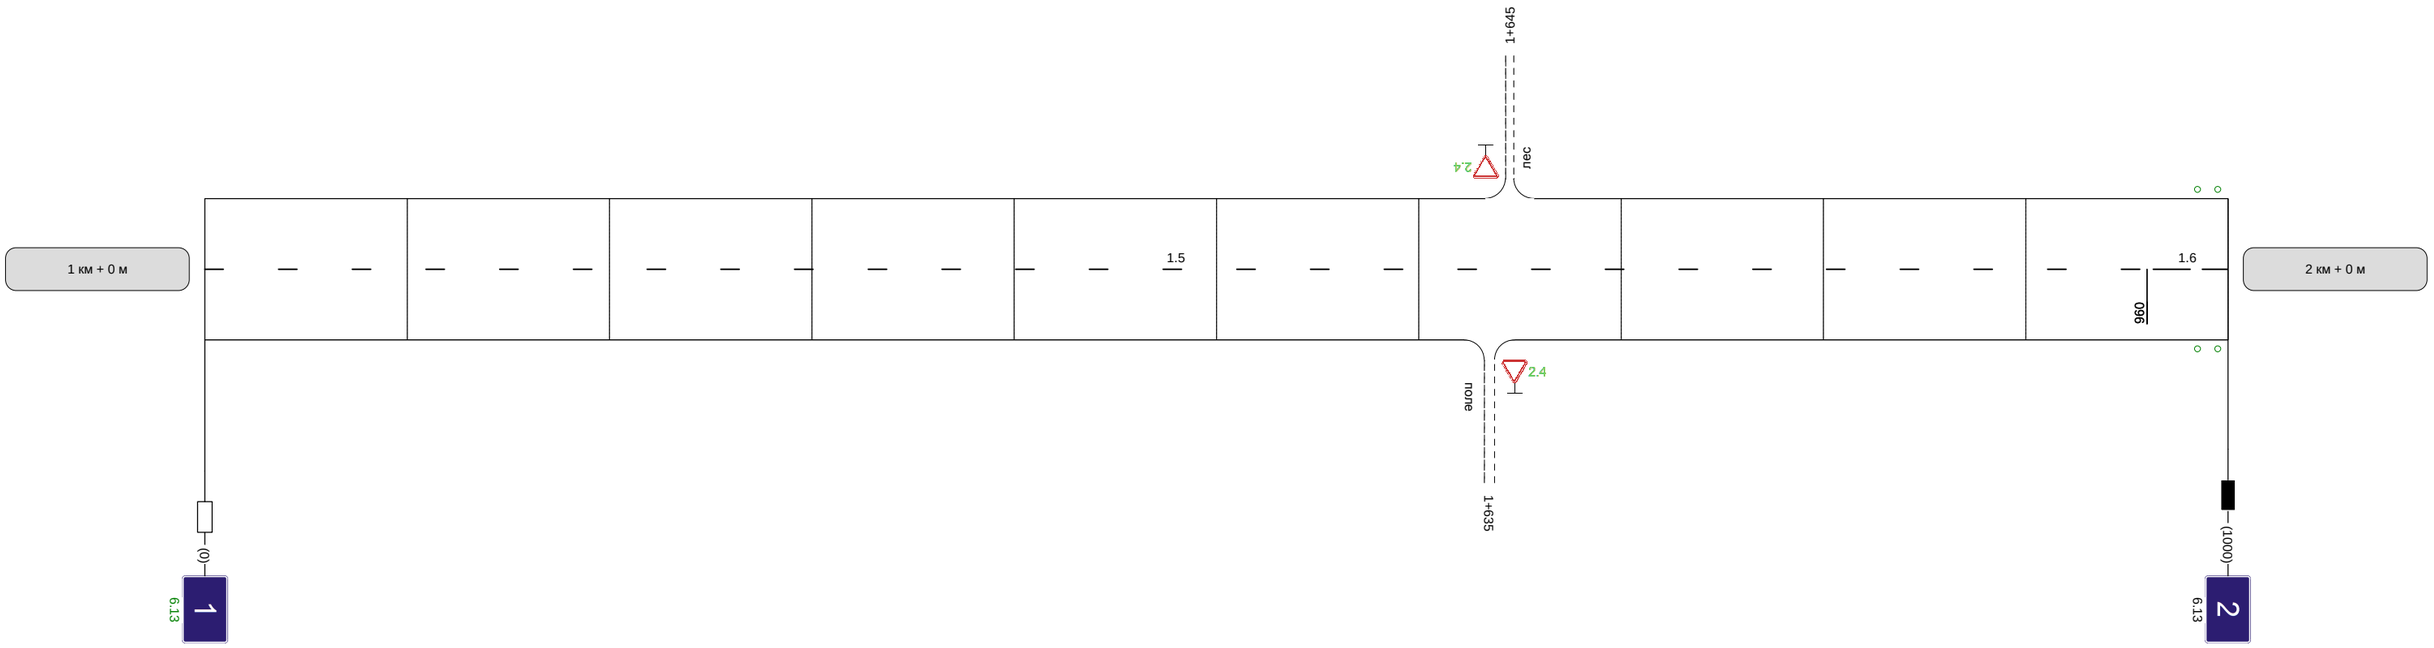

Видимость автомобиля в прямом направлении	

Наименование автодороги (административный район)	Автодорога Калуга-Белев-Орел-автоподъезд к населенному пункту Селюково
Элементы дороги в продольном профиле	5 / 26 / 26 / 11 / 18 / 3 / 6 R=7834 R=10613 R=9053 R=6095
Элементы дороги в плане	260 R=267 a=34 720
Видимость автомобиля в обратном направлении	

Разметка на участке:
1.1 : 460 м
1.6 : 140 м
1.11 : 400 м

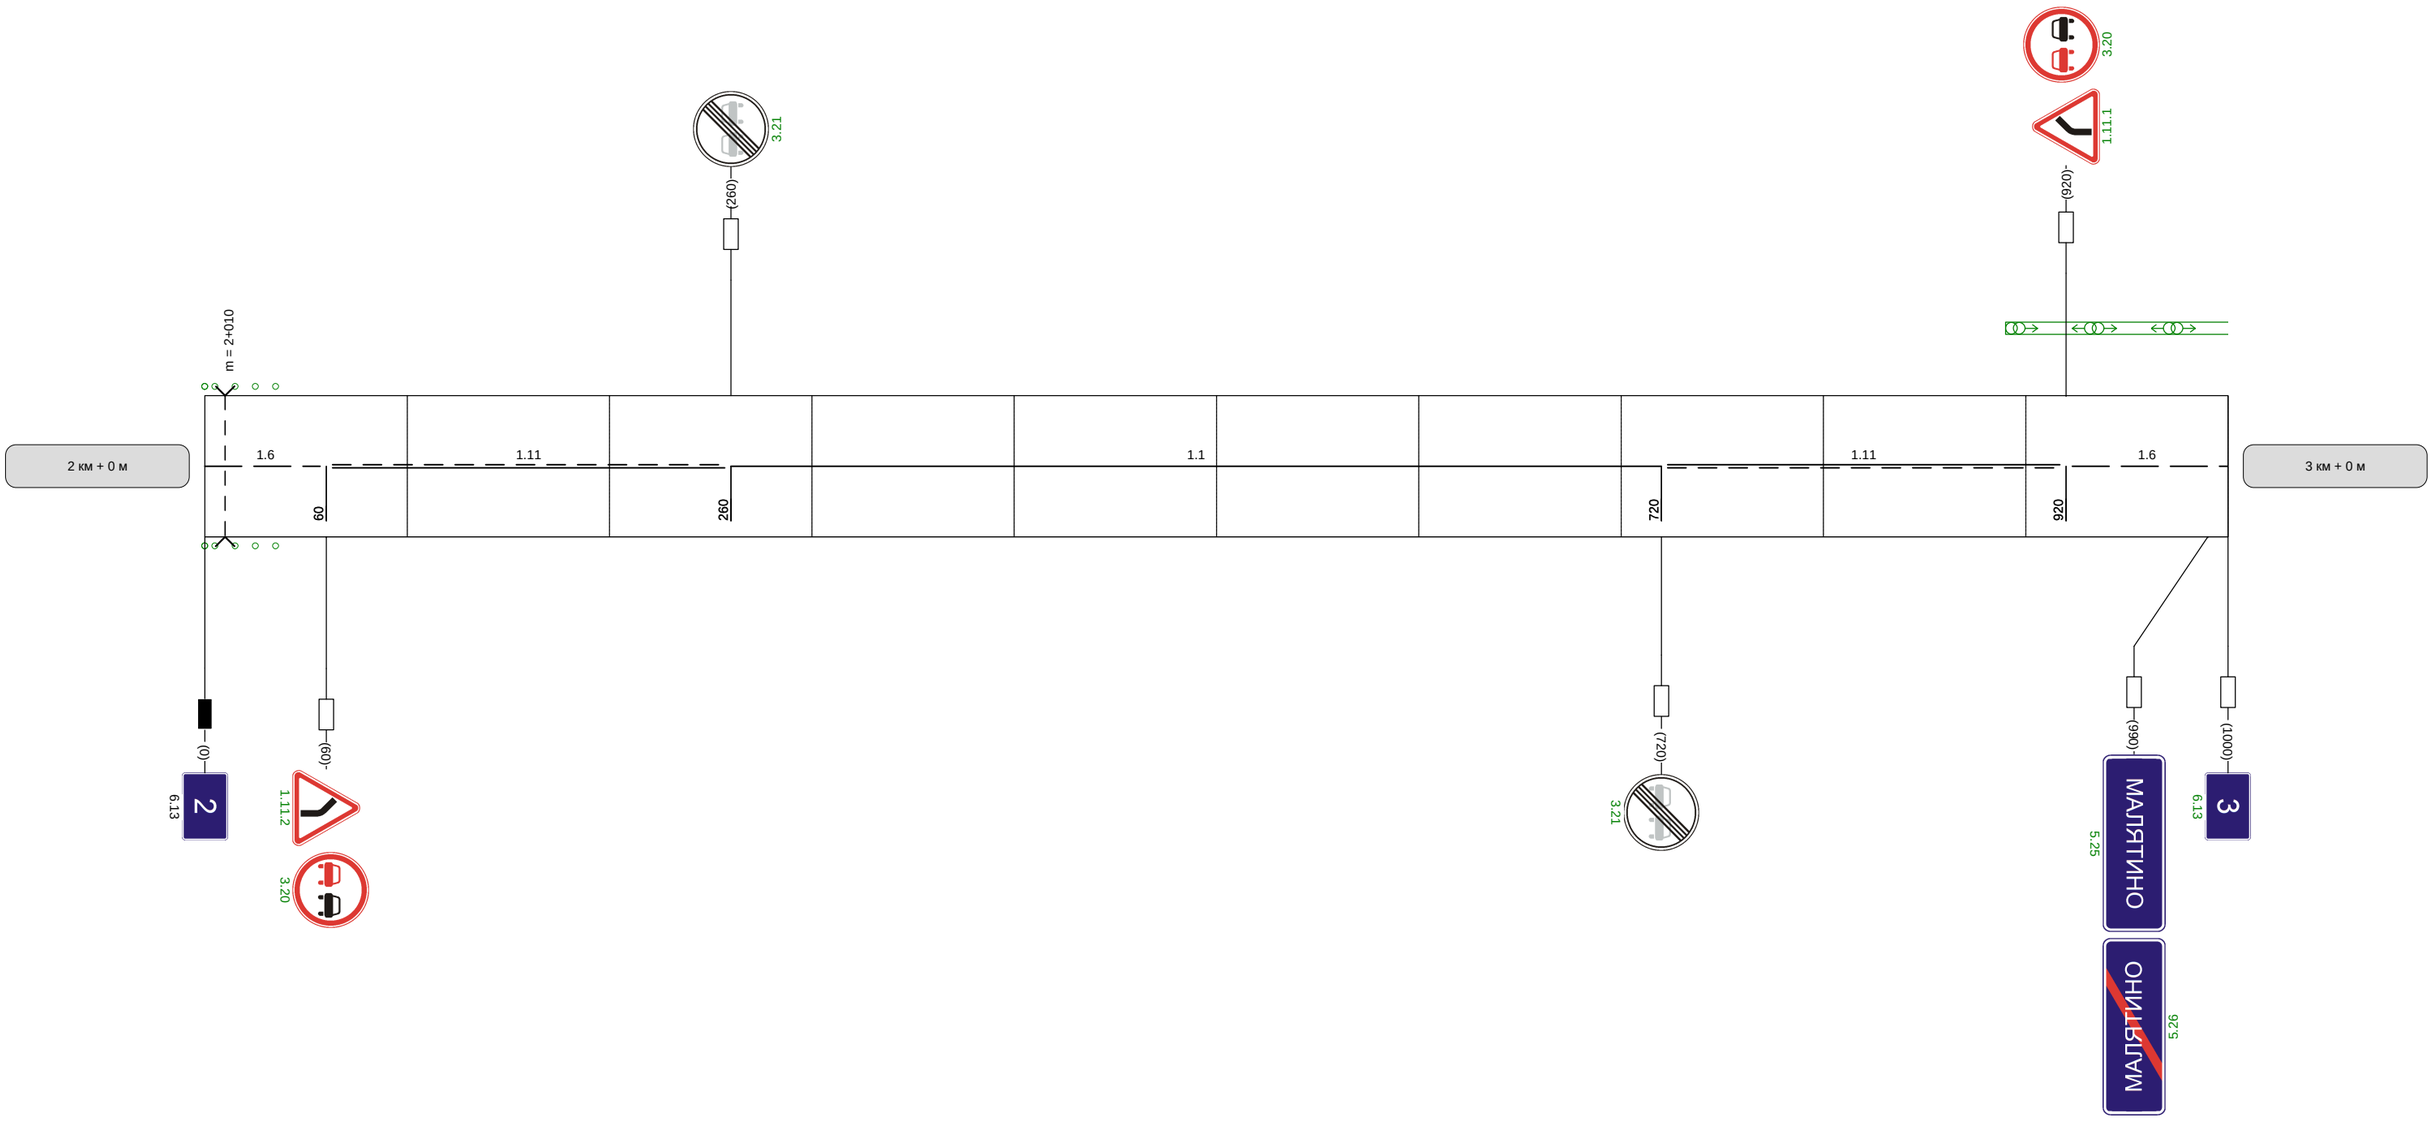

Видимость автомобиля в прямом направлении	

Наименование автодороги (административный район)	Автодорога Калуга-Белев-Орел-автоподъезд к населенному пункту Селюково
Элементы дороги в продольном профиле	14 — 14 — 3 — 2 — 30 — 32 — 10 — 10 — 5 — R=10638 — R=5361 — R=5292 — R=4681 — R=
Элементы дороги в плане	50 — R=680 a=17 — 130 — 239 — R=448 a=9 — 329
Видимость автомобиля в обратном направлении	200 | 200 | 250 | 300

Разметка на участке:
1.1 : 740 м
1.6 : 120 м
1.11 : 120 м

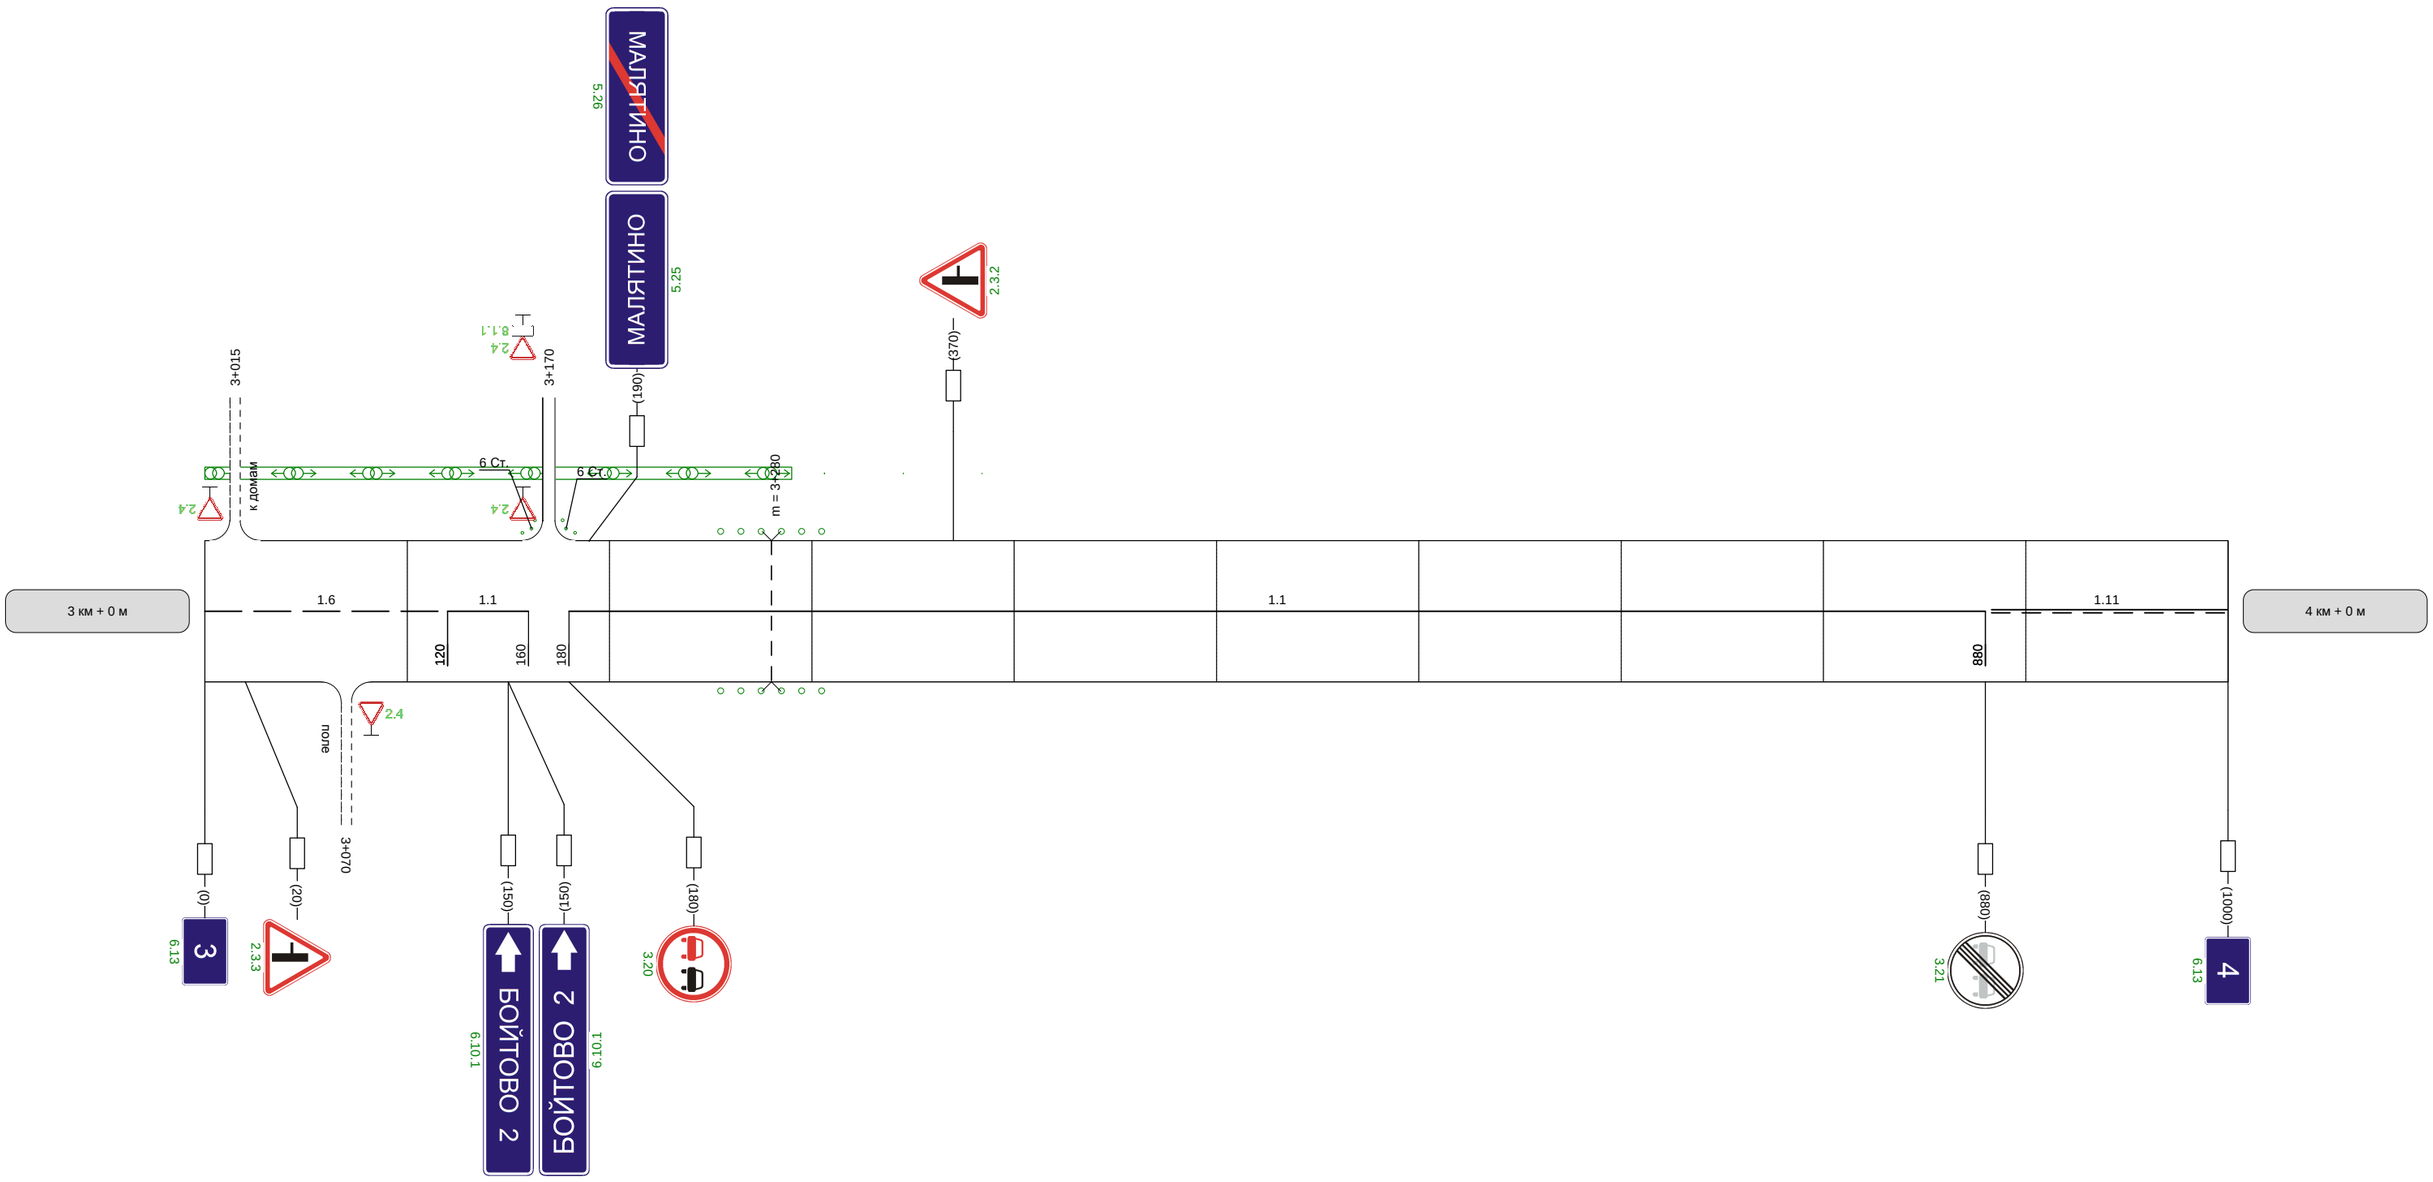

Видимость автомобиля в прямом направлении		300	250	200	200	

Наименование автодороги (административный район)	Автодорога Калуга-Белев-Орел-автоподъезд к населенному пункту Селюково
Элементы дороги в продольном профиле	5 (R=9455) · 14 · 15 (R=10296) · 7 · 6 (R=3217) · 27 · 27 (R=7326) · 17
Элементы дороги в плане	460 · R=897 a=4 · 510 · 580 · R=132 a=28 · 640
Видимость автомобиля в обратном направлении	300 · 250 · 250

Разметка на участке:
1.1 : 270 м
1.5 : 100 м
1.6 : 200 м
1.11 : 280 м

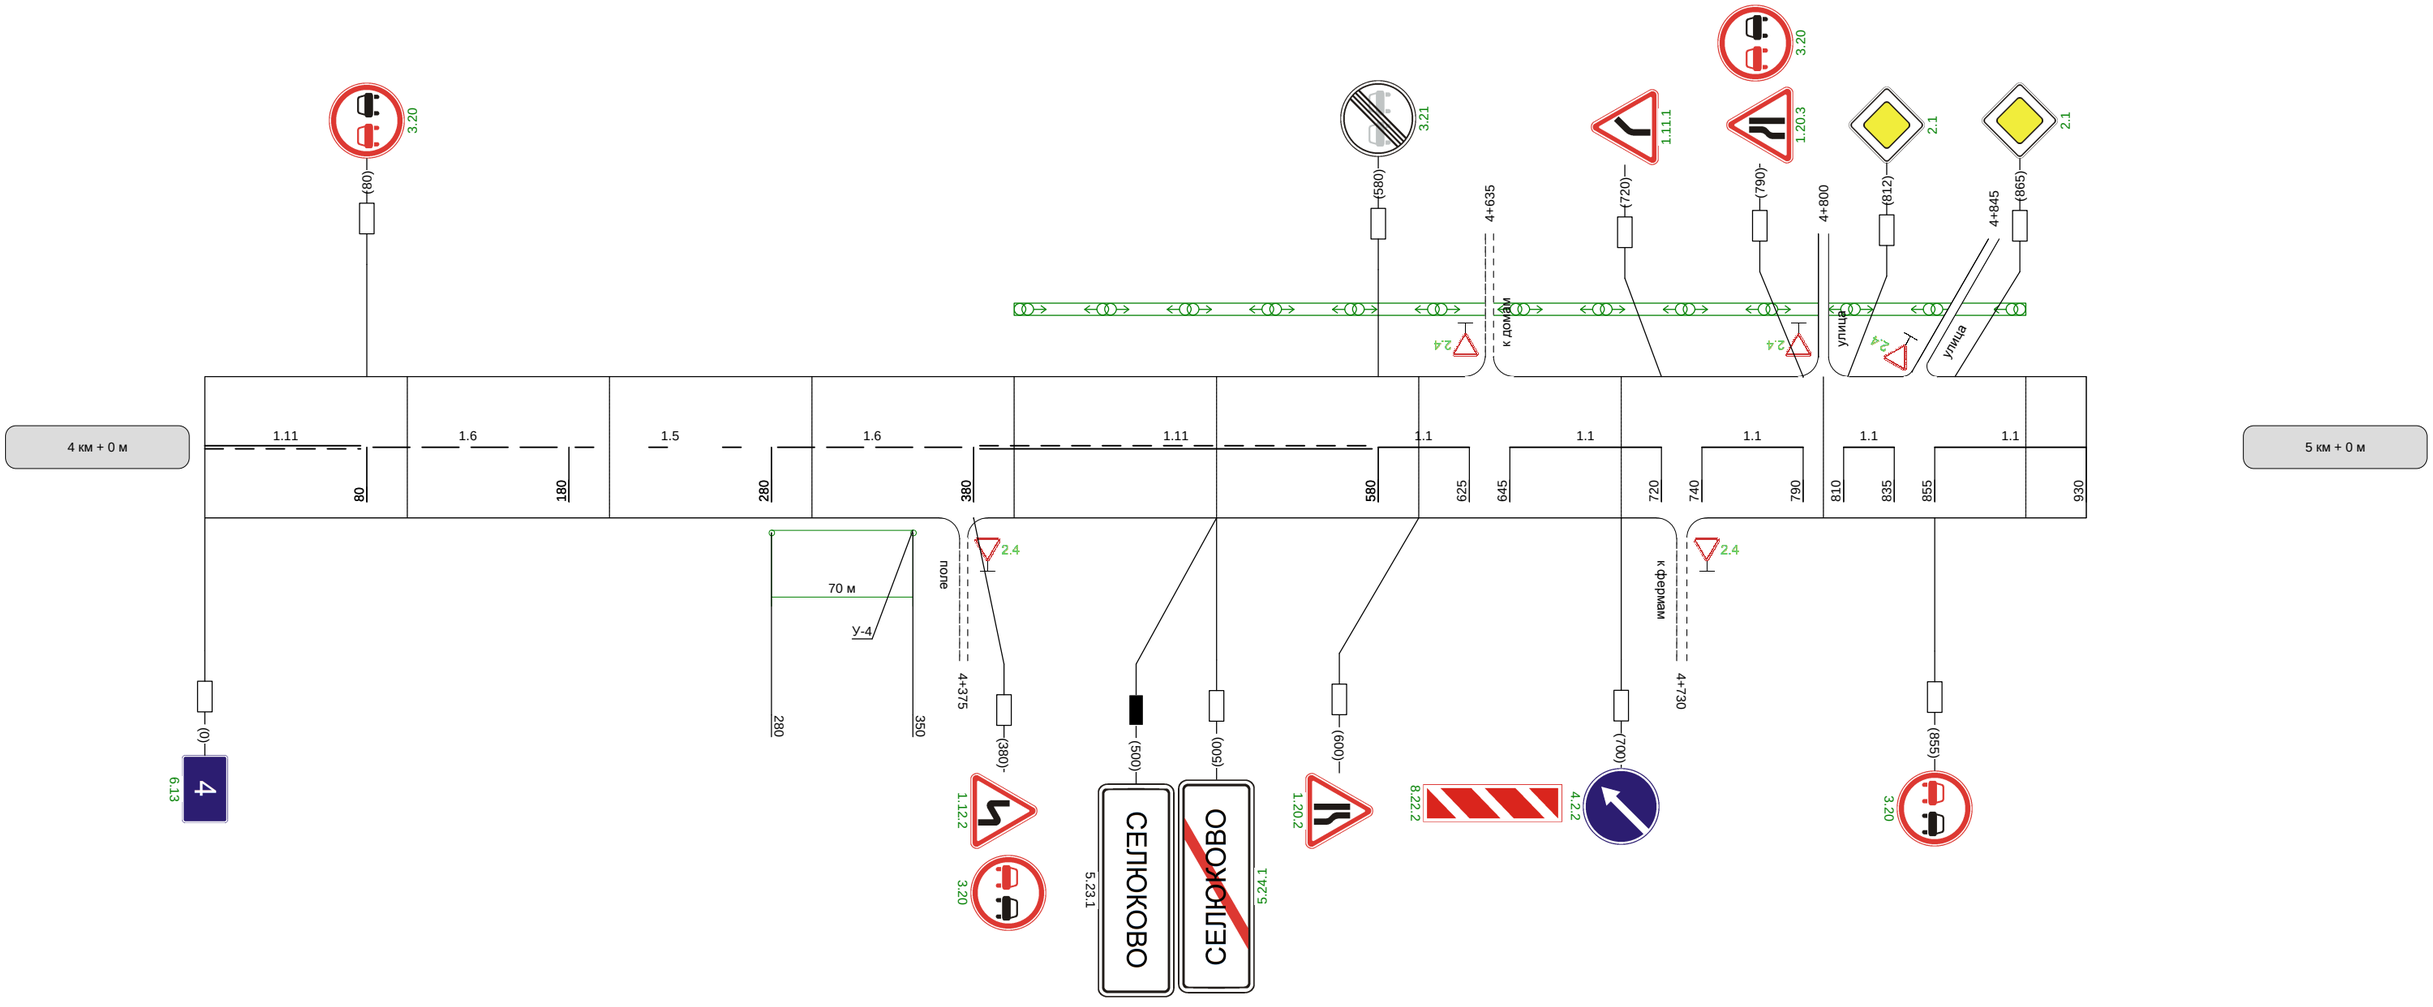

Видимость автомобиля в прямом направлении	