М 1:3000

Ханино-Новое Ханино км 0+000-1+717; км 1+721-5+892

Кривые в плане	83 — R=136м P=1; a=54° — 312; 513 — R=173м P=3; a=31° — 639
Элементы дороги в продольном профиле	3 — 296 — R=11868м — 474 — 706 — R=6905м — 823; 2; 13; 14
Видимость автомобиля в обратном направлении	
Характеристики проезжей части	6,00

Разметка на участке:
1.1 : 640,00 м
1.6 : 135,00 м
1.11 : 225,00 м

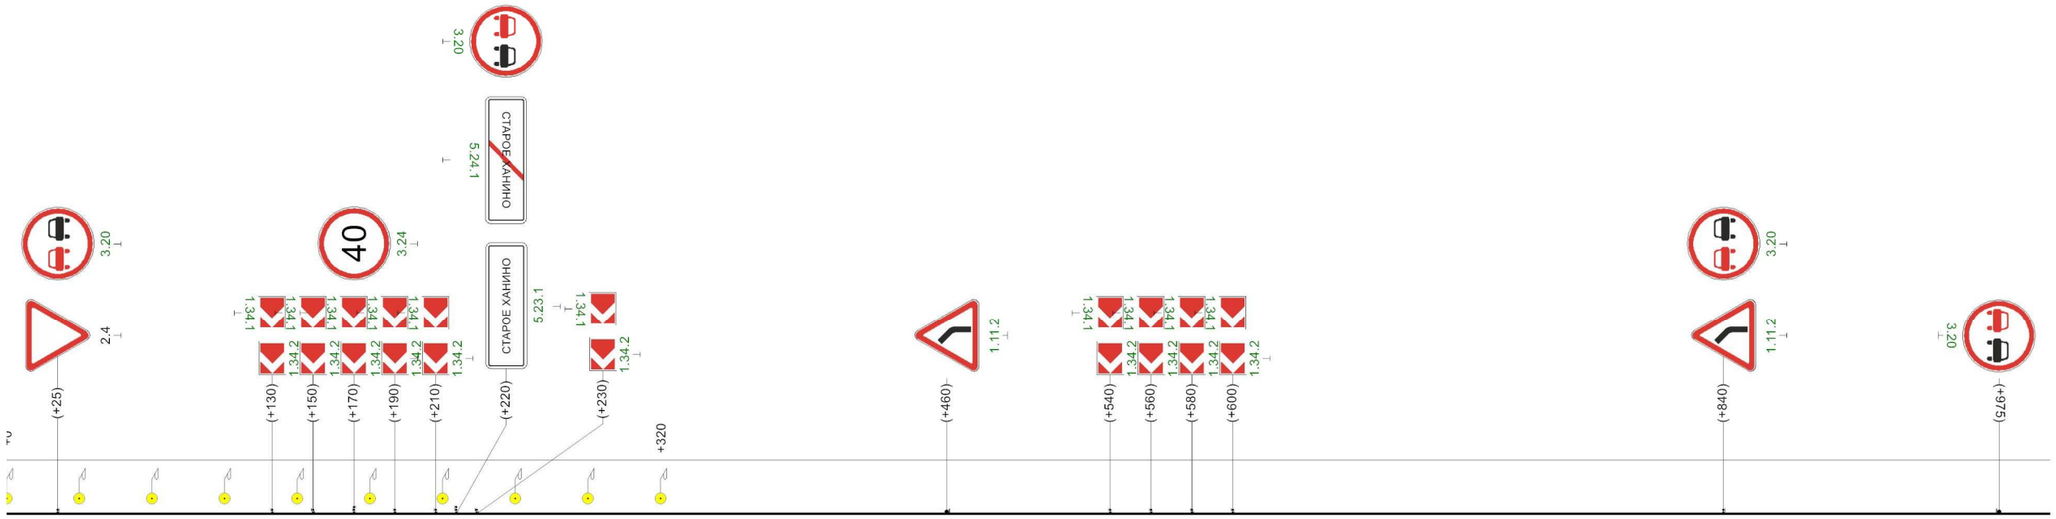

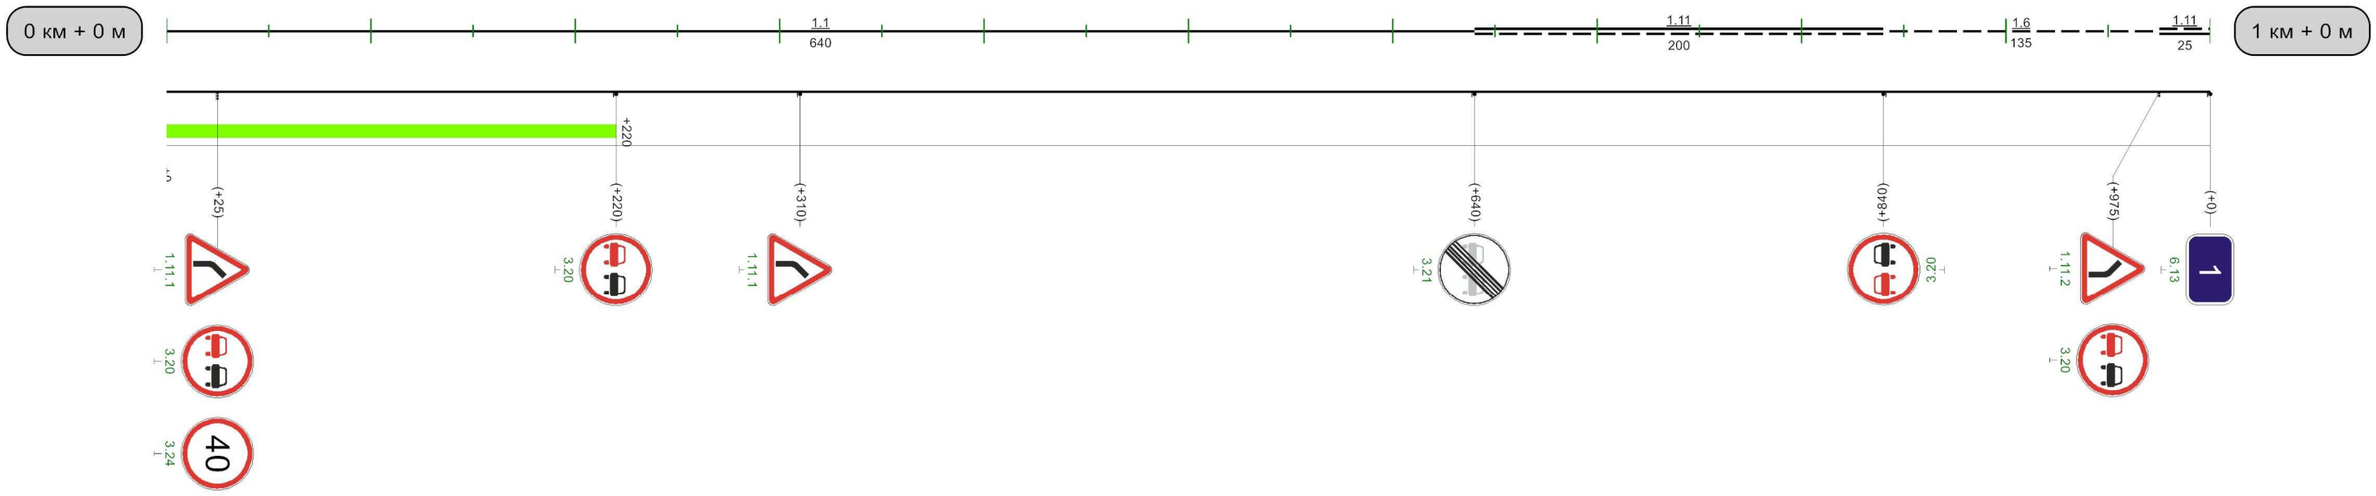

Видимость автомобиля в прямом направлении		50	300	100	250	150	200	200	250	250	250			400	300	450		

1000м

М 1:3000

Ханино-Новое Ханино км 0+000-1+717; км 1+721-5+892

Кривые в плане	174 R=174м P=3; a=39° 339 632 R=55м P=0; a=66° 708 742 R=103м P=2; a=35° 850 942 R=98м P=2; a=34°
Элементы дороги в продольном профиле	3 423 9 R=3785м 542 22 577 22 R=2177м 657 15 942 13 R=14502м
Видимость автомобиля в обратном направлении	300 200 350 250 400 300 450 300 500 150 550 150 600 200 650 250 700 300 750 100 800 150 850 200 900 250 950 300 0
Характеристики проезжей части	6,00

Разметка на участке:
1.1 : 815,00 м
1.11 : 175,00 м
1.12 : 6,00 м

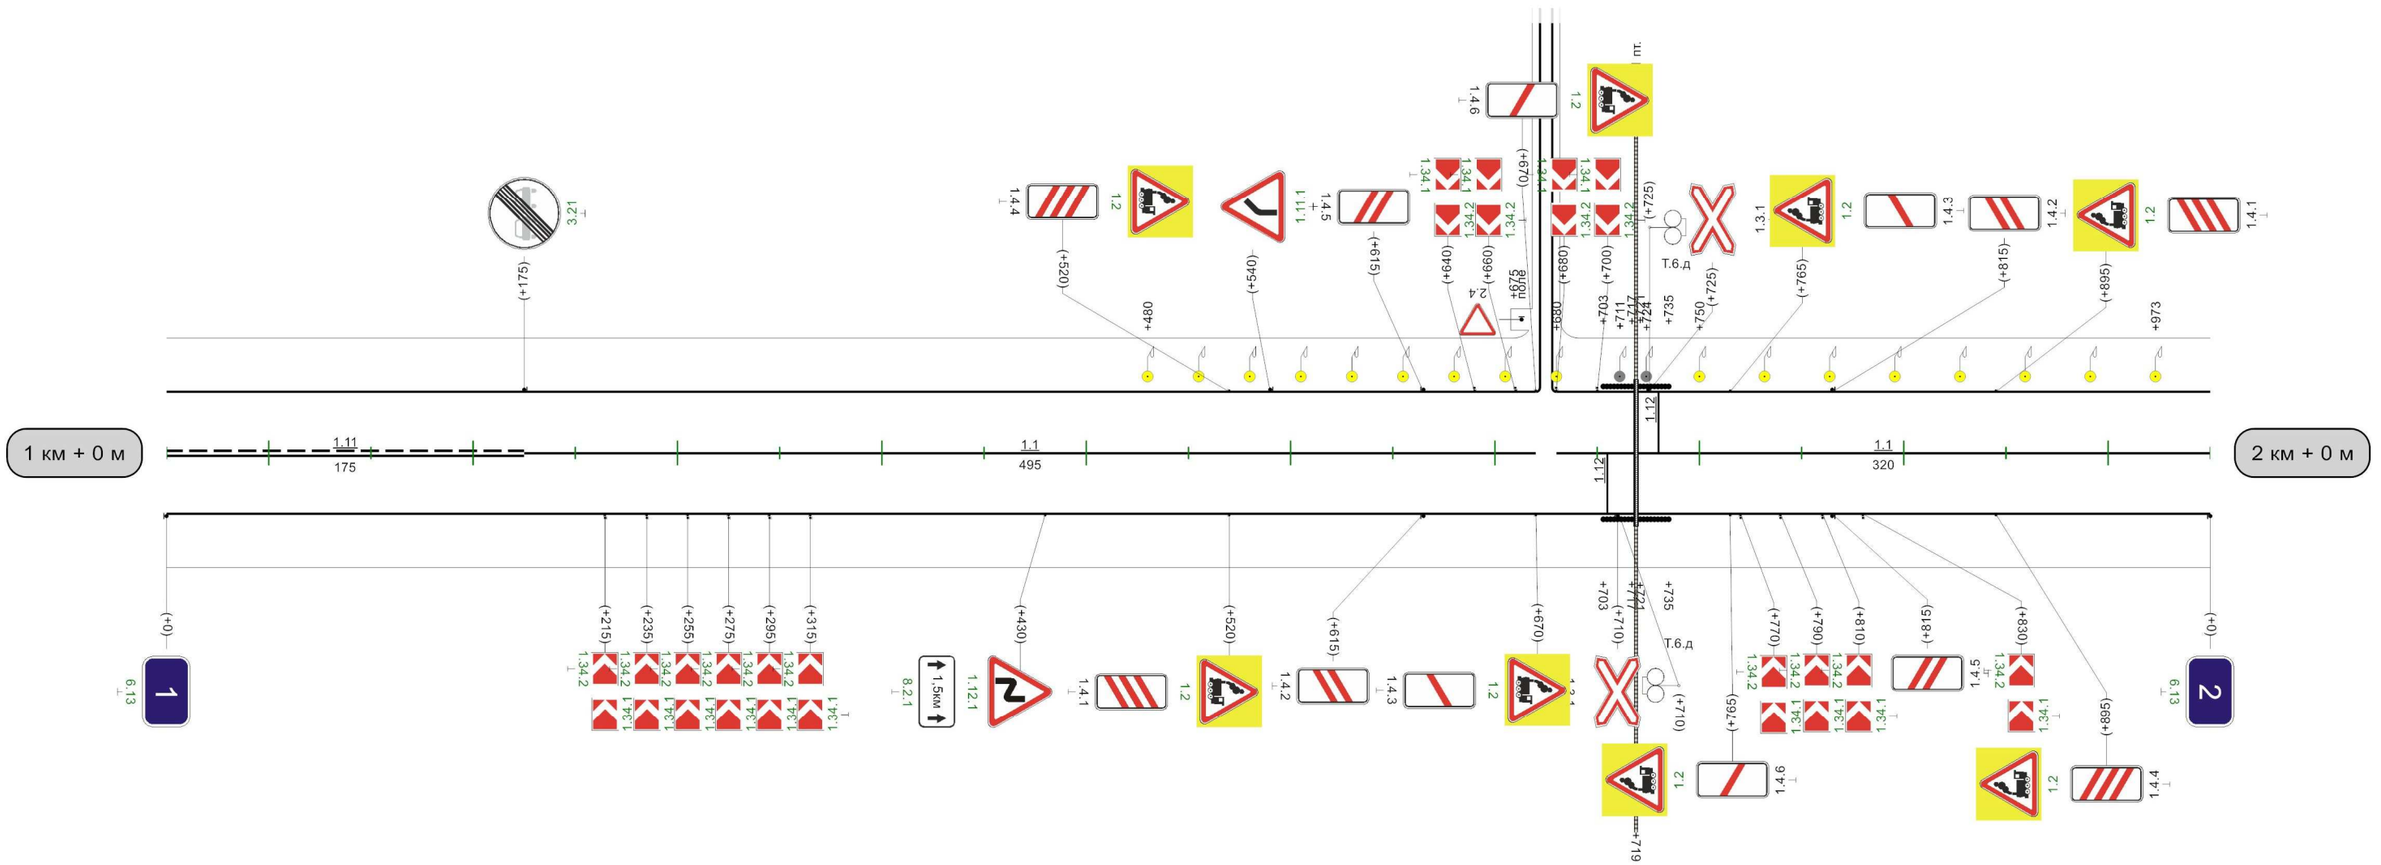

Видимость автомобиля в прямом направлении	0 300 50 250 150 300 200 200 300 250 250 300 200 350 150 400 150 700 300 750 750 250 800 250 850 200 900 250 950 250 0

1000м

М 1:3000

Ханино-Новое Ханино км 0+000-1+717; км 1+721-5+892

Разметка на участке:
1.1 : 1000,00 м

| | | |

М 1:3000

Ханино-Новое Ханино км 0+000-1+717; км 1+721-5+892

Разметка на участке:
1.1 : 980,00 м

| | | |

М 1:3000

Ханино-Новое Ханино км 0+000-1+717; км 1+721-5+892

Разметка на участке:
1.1 : 820,00 м
1.11 : 155,00 м

| | | |

М 1:3000

Ханино-Новое Ханино км 0+000-1+717; км 1+721-5+892

Разметка на участке:
1.1 : 177,00 м
1.5 : 250,00 м
1.6 : 200,00 м
1.11 : 245,00 м

Кривые в плане	695; R=115м P=1; a=98°
Элементы дороги в продольном профиле	14; R=20037м; 414; 14
Видимость автомобиля в обратном направлении	750 200 | 800 250 | 850 300 | 900
Характеристики проезжей части	6,00

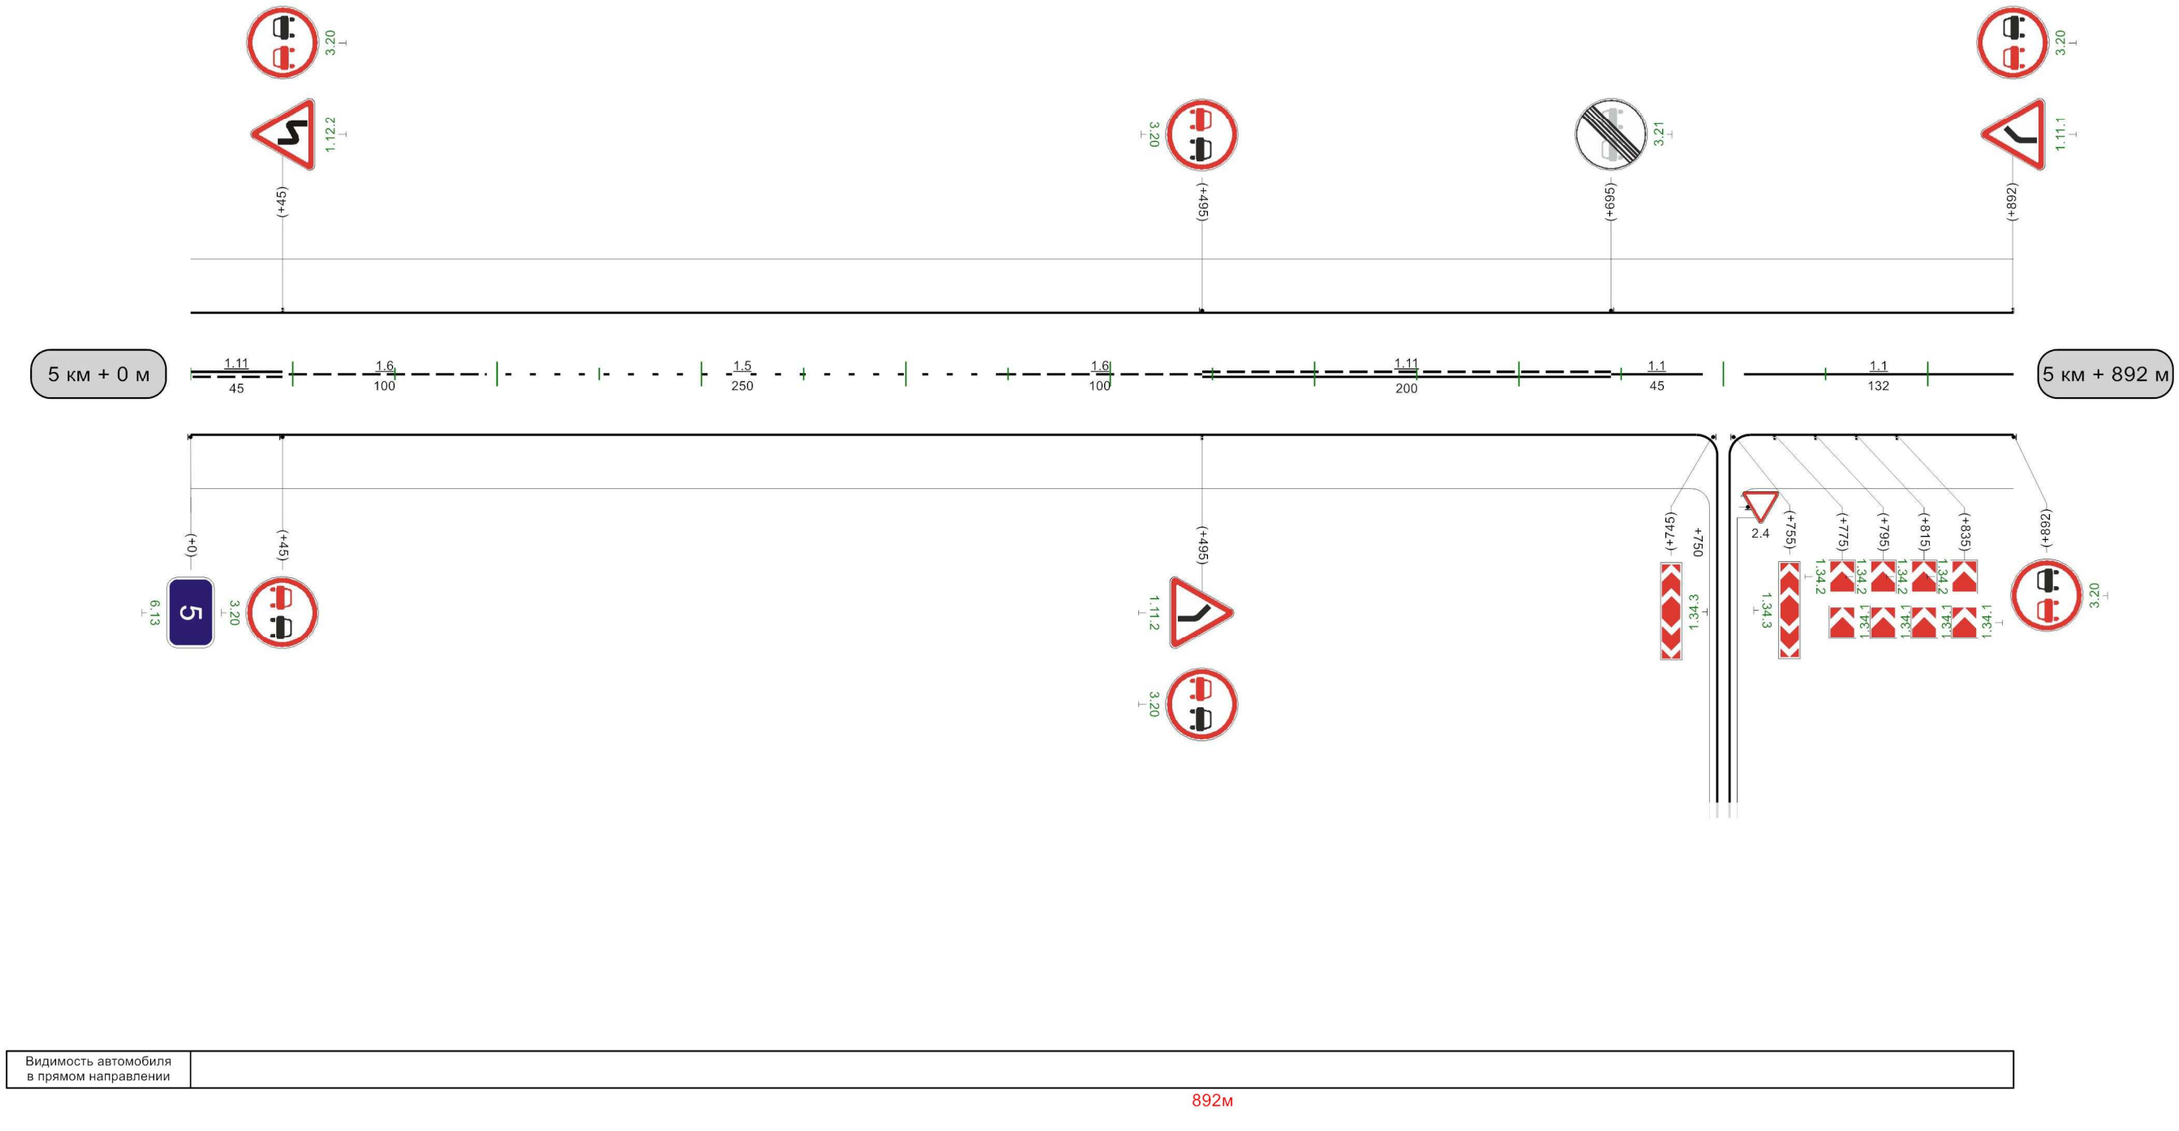

Видимость автомобиля в прямом направлении	

892м