



Кривые в плане	15 R=462м P=39; a=7° 81 104 R=447м P=4; a=61° 577 706 R=374м P=20; a=11° 811 R=124м P=2; a=40° 878 R=4559м 873													
Элементы дороги в продольном профиле	1 404 4 R=5450м 497 21 9													
Видимость автомобиля в обратном направлении							700	200	750	250	800	300	850	
Характеристики проезжей части	6,00													

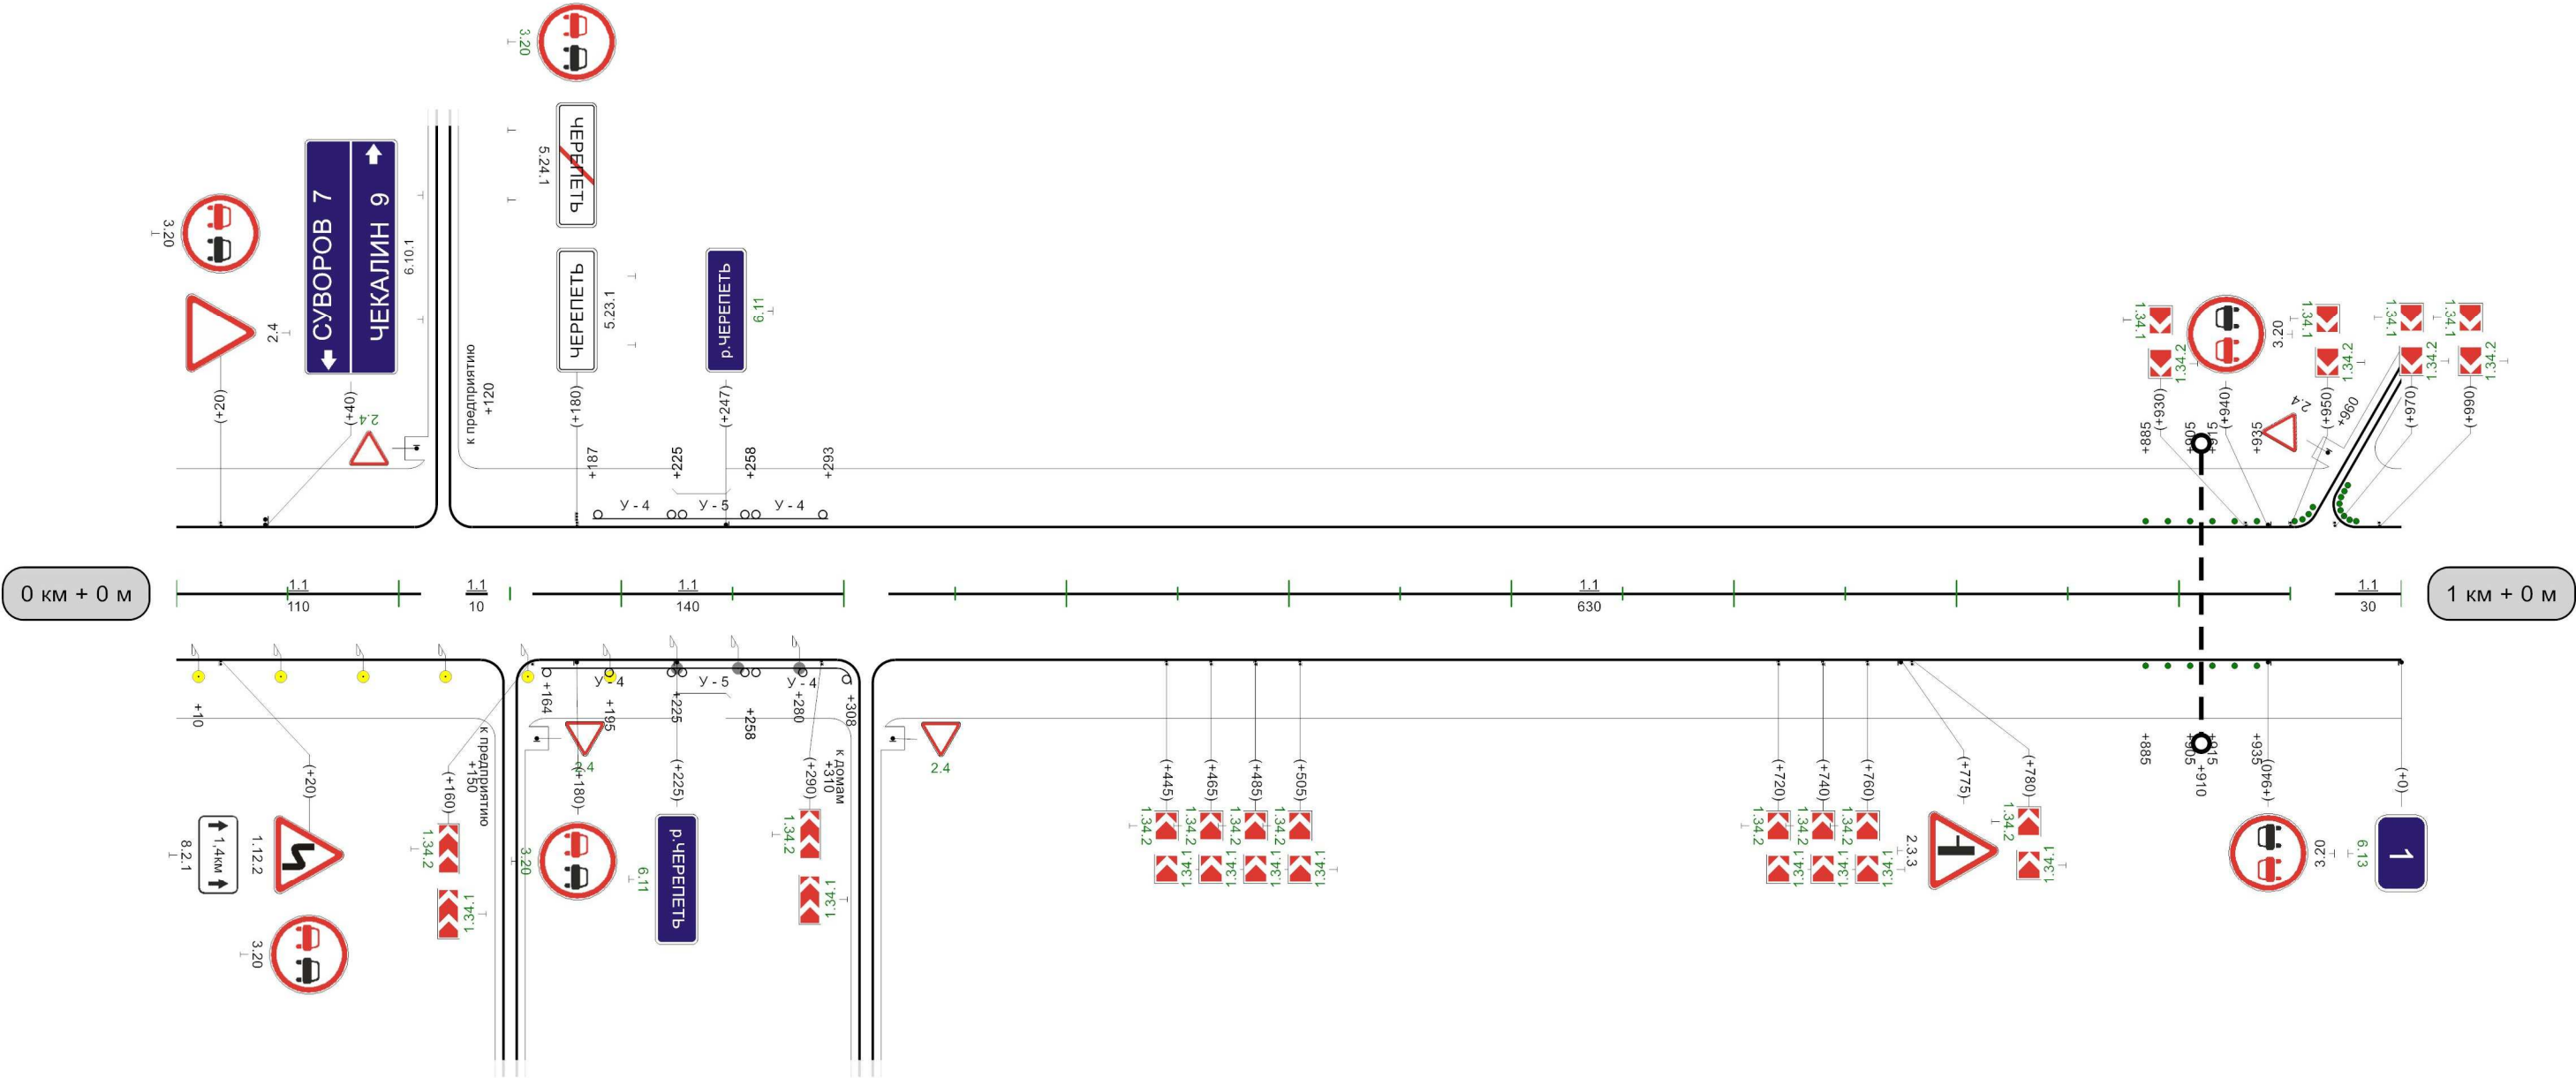

Видимость автомобиля в прямом направлении	400 200 450 150 950 300									
---	---	--	--	--	--	--	--	--	--	--


Кривые в плане	R=124м P=2; a=40° 61 159 R=276м P=6; a=26° 333 446 R=1464м P=131; a=6° 609																					
Элементы дороги в продольном профиле	9 124 64 64 159 R=8785м 514 24 566 24 609 R=11186м 885 5																					
Видимость автомобиля в обратном направлении	250 150 300 150 350 200 400 200 450 150 500 200 550 250 600 300 650 250 700 150 750 200 800 200 850 200 900 250 950 300 0																					
Характеристики проезжей части	6,00																					

Разметка на участке:
1.1 : 635,00 м
1.5 : 245,00 м
1.6 : 100,00 м

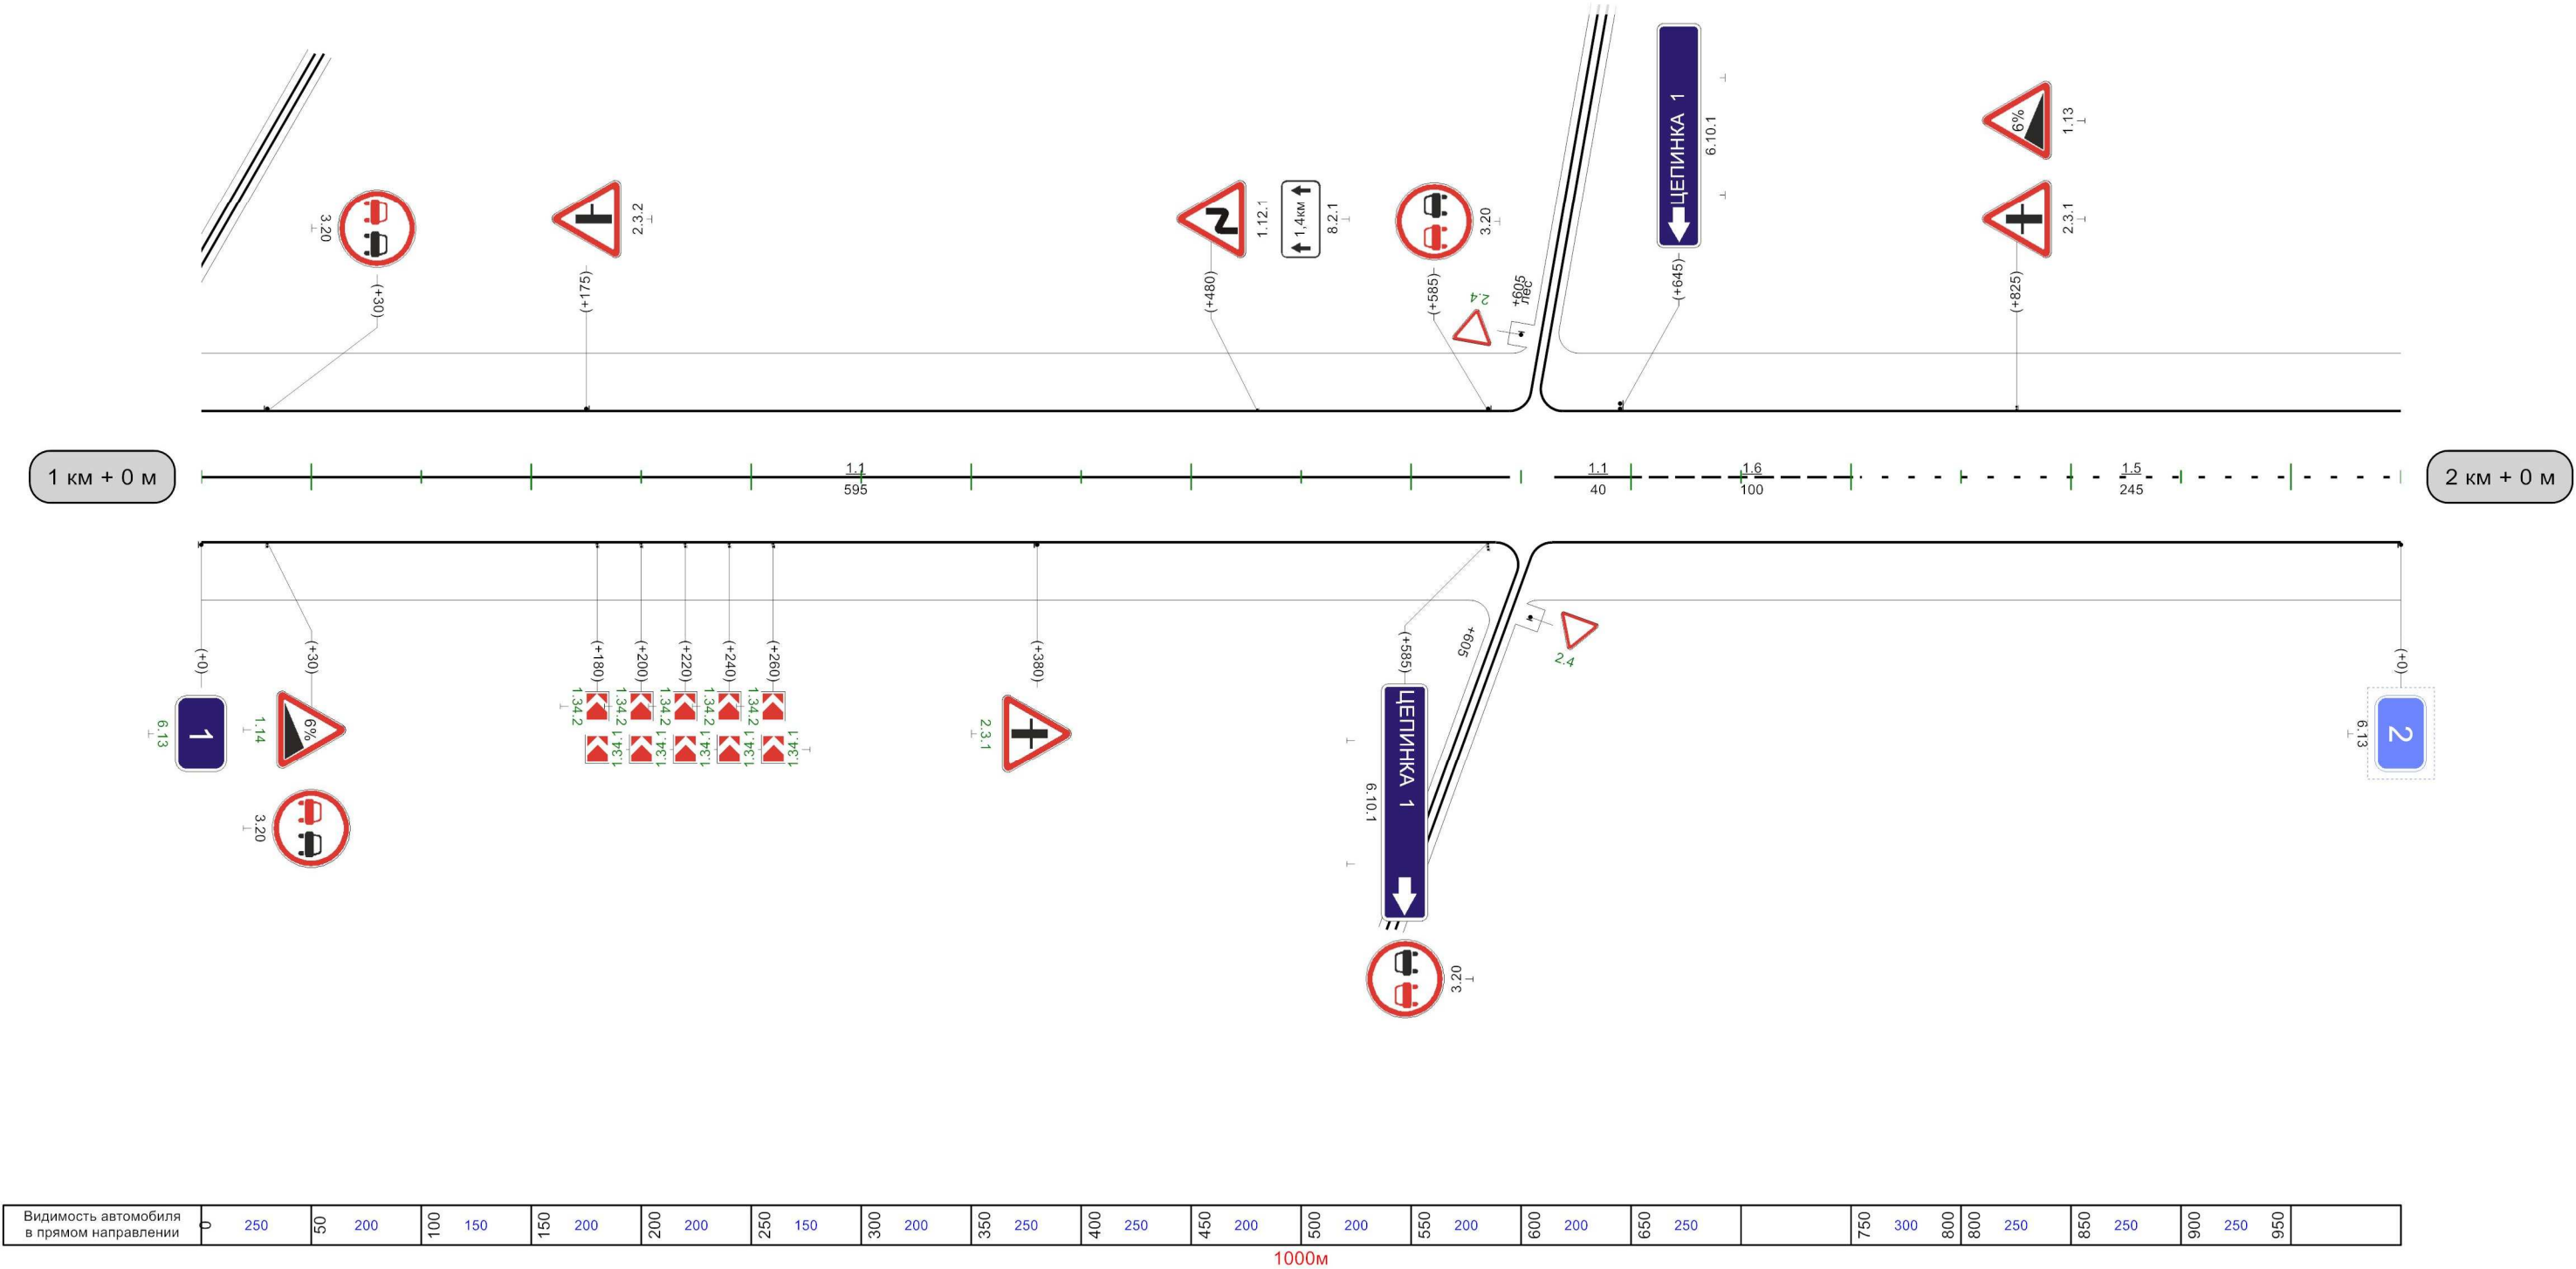

Кривые в плане	150 R=1192м P=155; a=4° 305 915 R=1078м P=199; a=3°									
Элементы дороги в продольном профиле	5 26 14 691 R=4744м 883									
Видимость автомобиля в обратном направлении	150 200 200 250 250 300 300 300 300 500 300 550									
Характеристики проезжей части	6,00									

Разметка на участке:
1.5 : 860,00 м
1.6 : 100,00 м
1.11 : 40,00 м

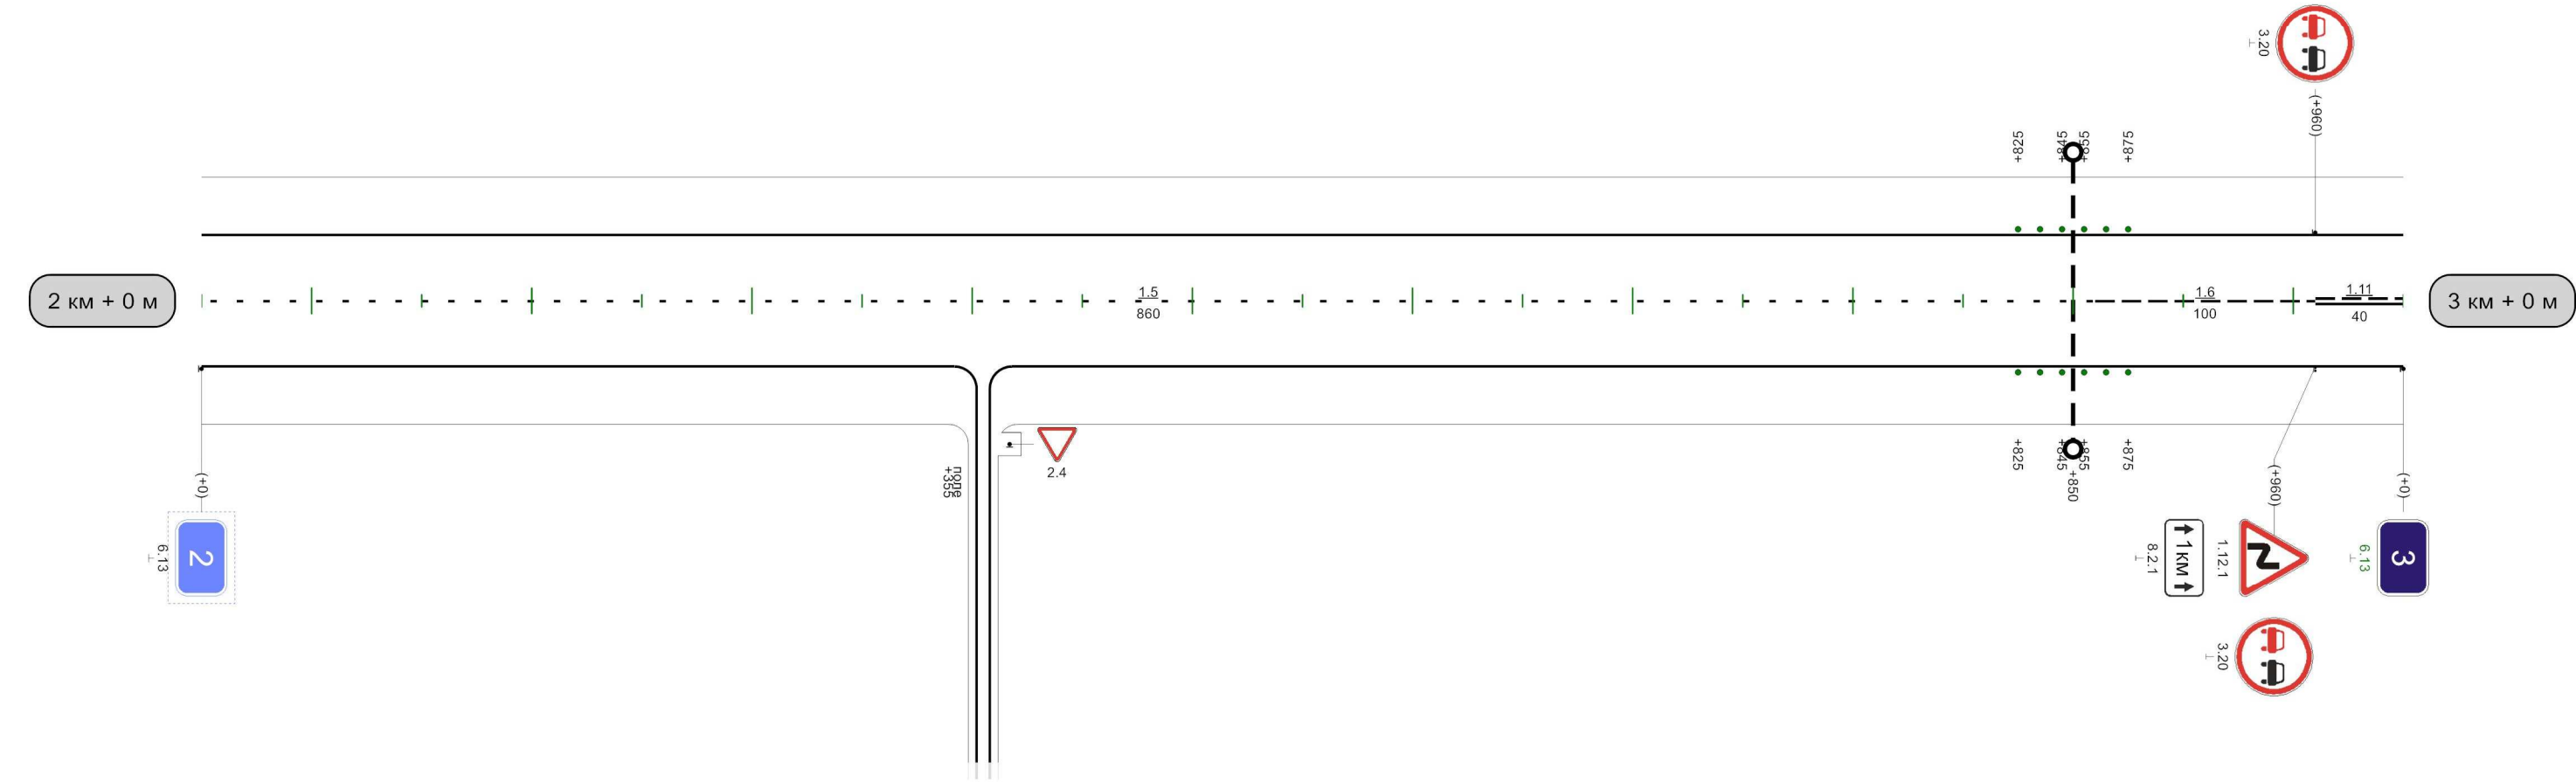


Видимость автомобиля в прямом направлении	0	300	50	300	100	300	150	300	200	300	350	300	400
---	---	-----	----	-----	-----	-----	-----	-----	-----	-----	-----	-----	-----

1000м

Разметка на участке:
1.1 : 755,00 м
1.11 : 245,00 м

Кривые в плане	R=1078м P=199; a=3° 70 135 R=230м P=3; a=49° 331 392 R=1504м P=254; a=3° 481 555 R=1234м P=198; a=4° 632 689 R=1787м P=99; a=10°													
Элементы дороги в продольном профиле	14													
Видимость автомобиля в обратном направлении		100	250	150	300	200	300	250	250	300	300	350	300	
Характеристики проезжей части	6,00													

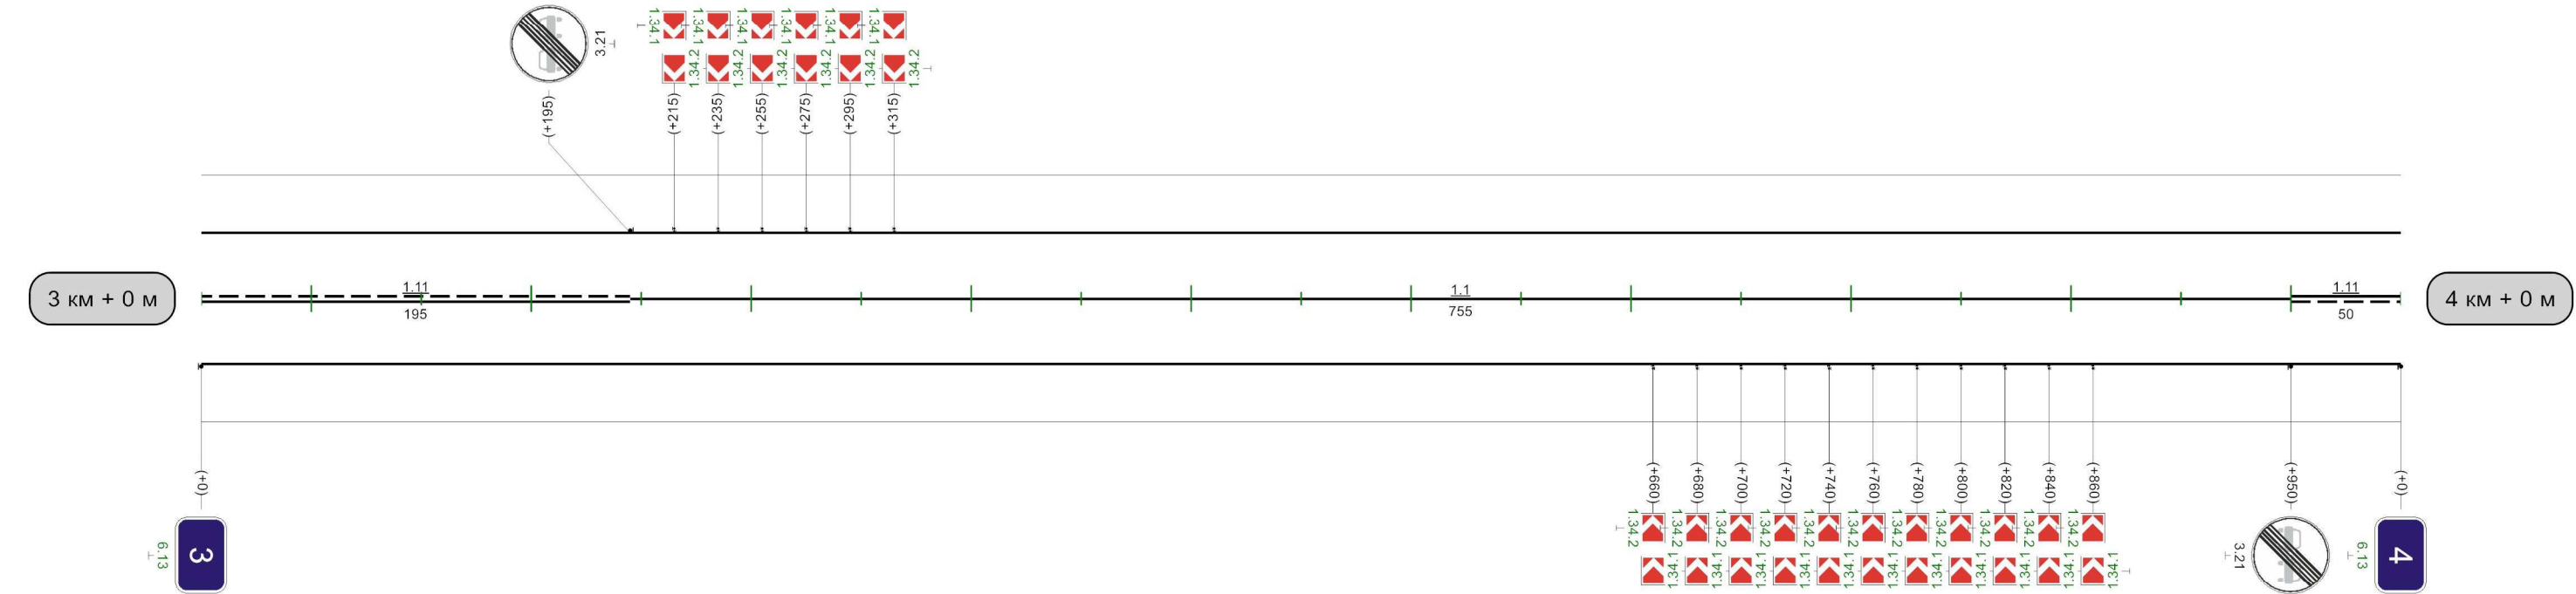




Видимость автомобиля в прямом направлении	50	300	150	300	200	450	300	006	300	056	056	250
---	----	-----	-----	-----	-----	-----	-----	-----	-----	-----	-----	-----

1000m

Черепеть-Доброе-Северо-Агеевск

Кривые в плане	R=1787м P=99; a=10° 49 511 R=97м P=1; a=42° 662																				
Элементы дороги в продольном профиле	14 9 612 R=7672м 780 13 812 12 R=9837м																				
Видимость автомобиля в обратном направлении			300	200	350	250	400	300		600	300	650	650	300			900	150	950	950	150
Характеристики проезжей части	6,00																				

Разметка на участке:
1.1 : 450,00 м
1.6 : 240,00 м
1.11 : 290,00 м

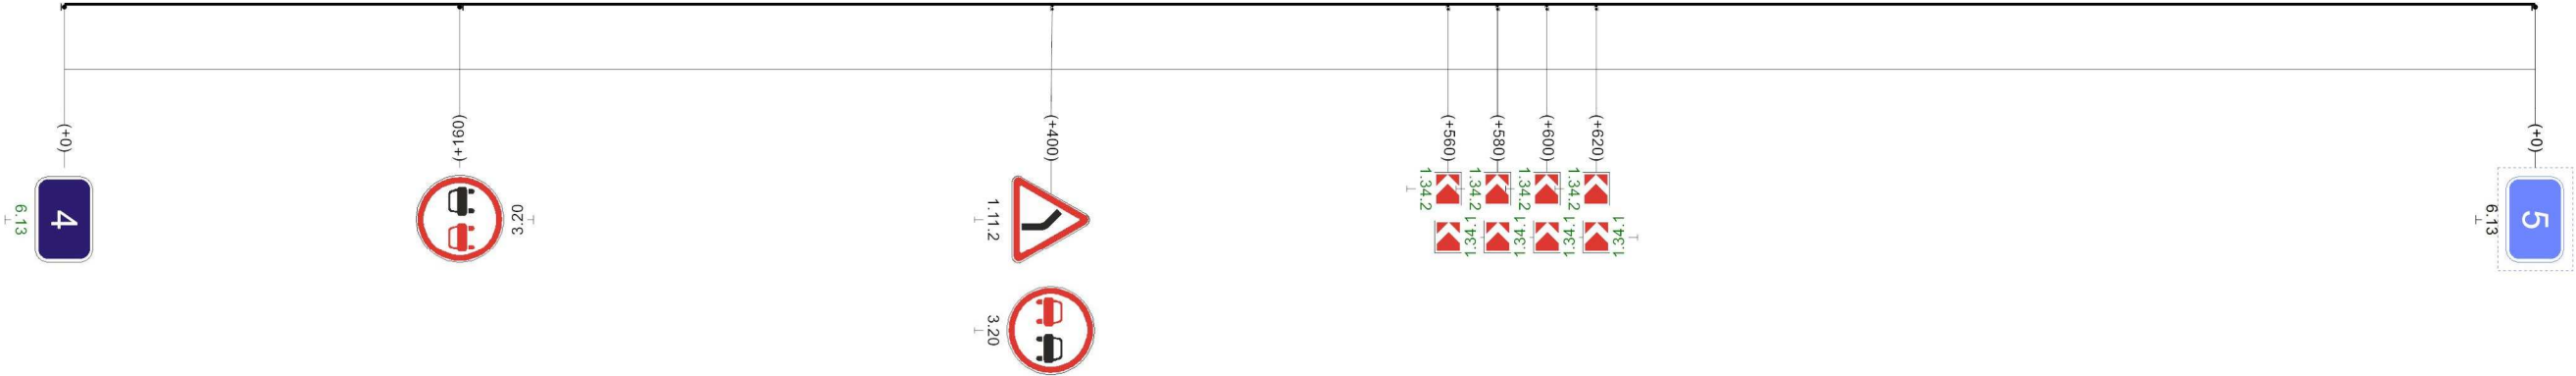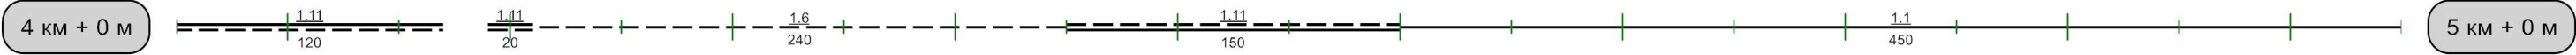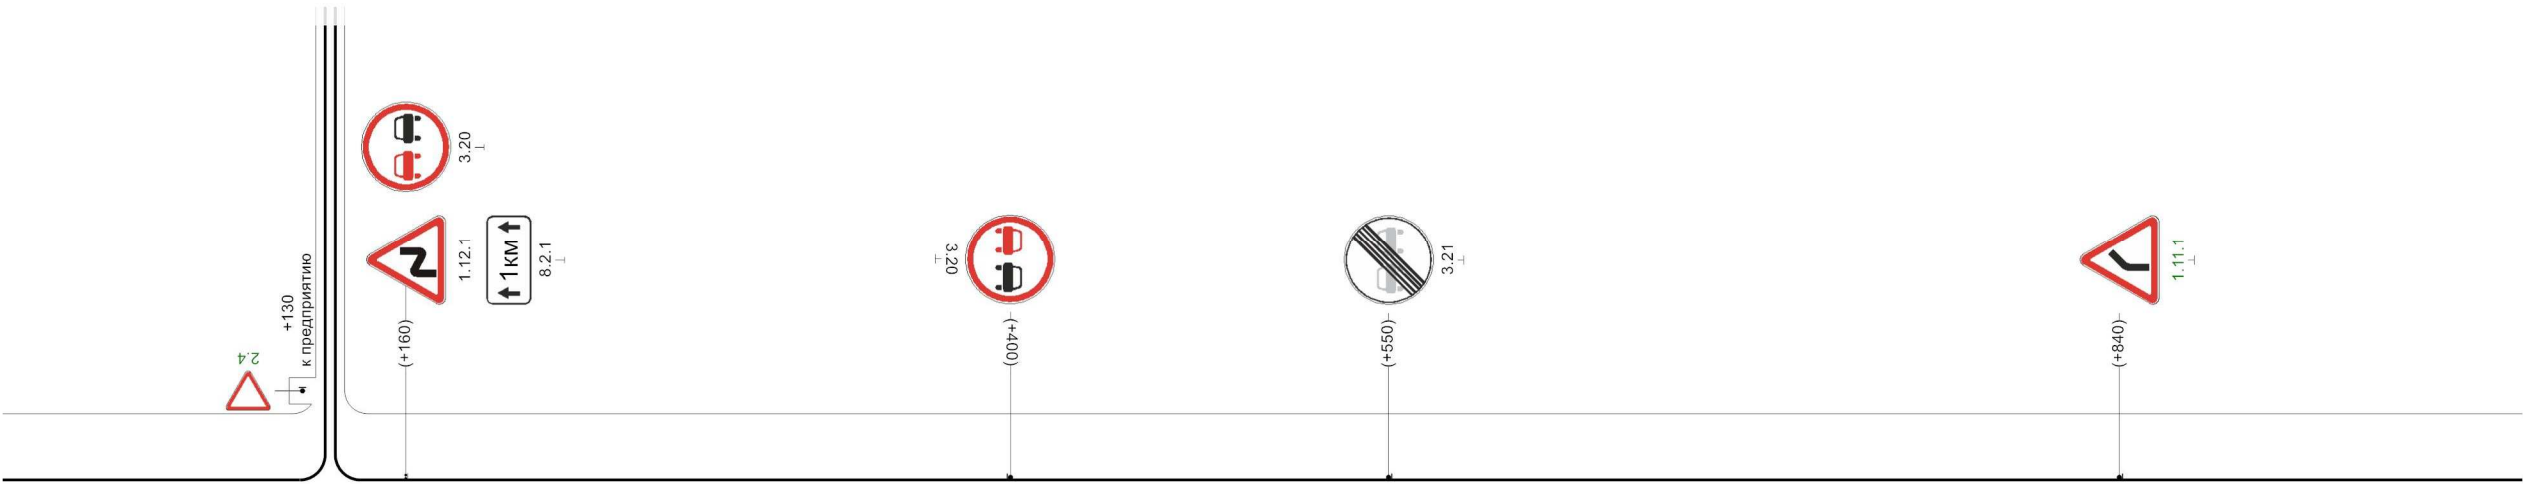

Видимость автомобиля в прямом направлении	250		300	300	350	350	250	400	200		600	300	650	650	250	700	200	750	150		850	300	900	900	250	950	200	0
---	-----	--	-----	-----	-----	-----	-----	-----	-----	--	-----	-----	-----	-----	-----	-----	-----	-----	-----	--	-----	-----	-----	-----	-----	-----	-----	---


1000м

Разметка на участке:
1.1 : 830,00 м
1.6 : 50,00 м
1.14.1 : 6,00 м
1.17 : 12,00 м



Кривые в плане	217 R=275м P=18; a=9° 304 623 R=372м P=9; a=23° 930																					
Элементы дороги в продольном профиле	11 350 R=9827м 501 535 R=5634м 693 726 R=5089м 950 26																					
Видимость автомобиля в обратном направлении	250	50	300								650	150	700	700	200	750	200	800	250	850		
Характеристики проезжей части	6,00																					


Разметка на участке:
1.1 : 450,00 м
1.5 : 90,00 м
1.6 : 150,00 м
1.11 : 310,00 м
1.14.1 : 6,00 м
1.17 : 12,00 м

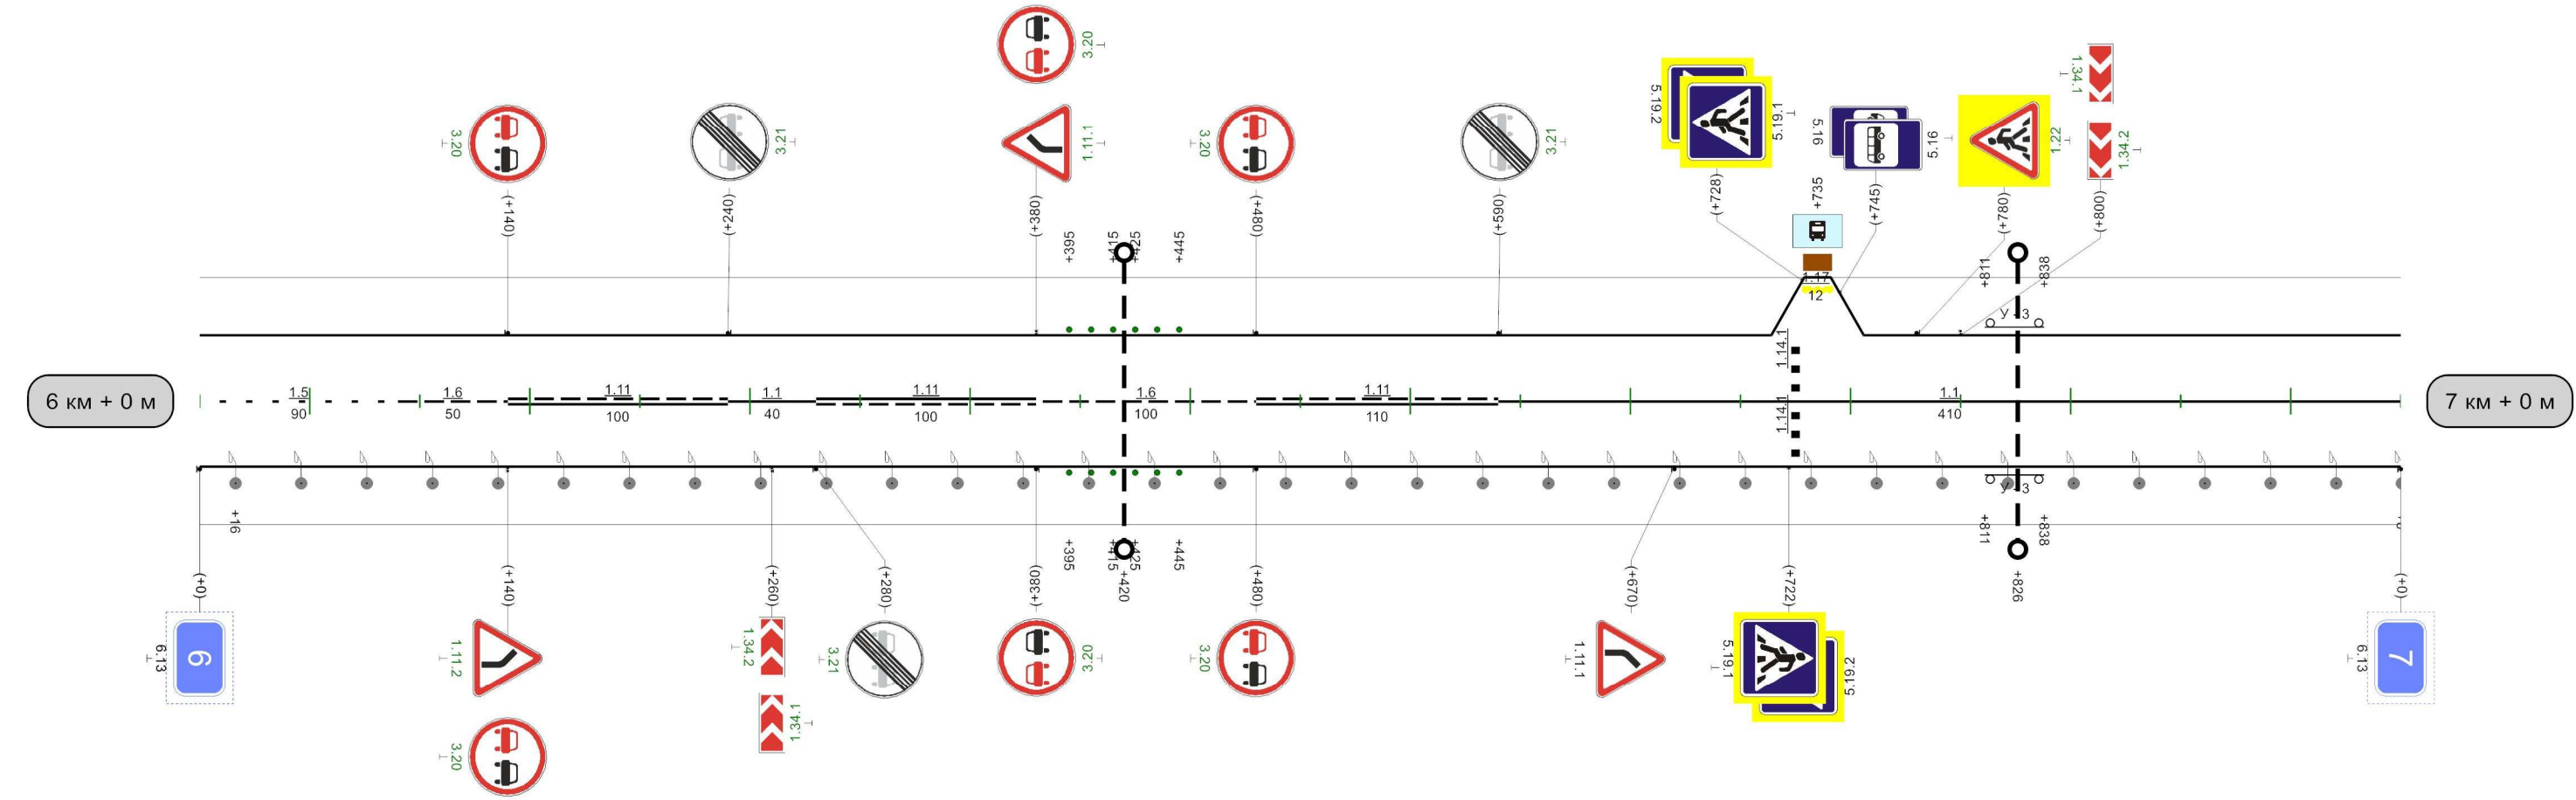

Видимость автомобиля в прямом направлении	300	300	350	250	400	200	450	150	500	200	550	150	600	300	850	850	200	900	200	950	
---	-----	-----	-----	-----	-----	-----	-----	-----	-----	-----	-----	-----	-----	-----	-----	-----	-----	-----	-----	-----	--

Кривые в плане																				
Элементы дороги в продольном профиле																				
Видимость автомобиля в обратном направлении																				
Характеристики проезжей части																				


Разметка на участке:
1.1 : 755,00 м
1.11 : 141,00 м
1.14.1 : 6,00 м
1.17 : 24,00 м
1.24.1 : 2,00 шт
1.25 : 24,00 м

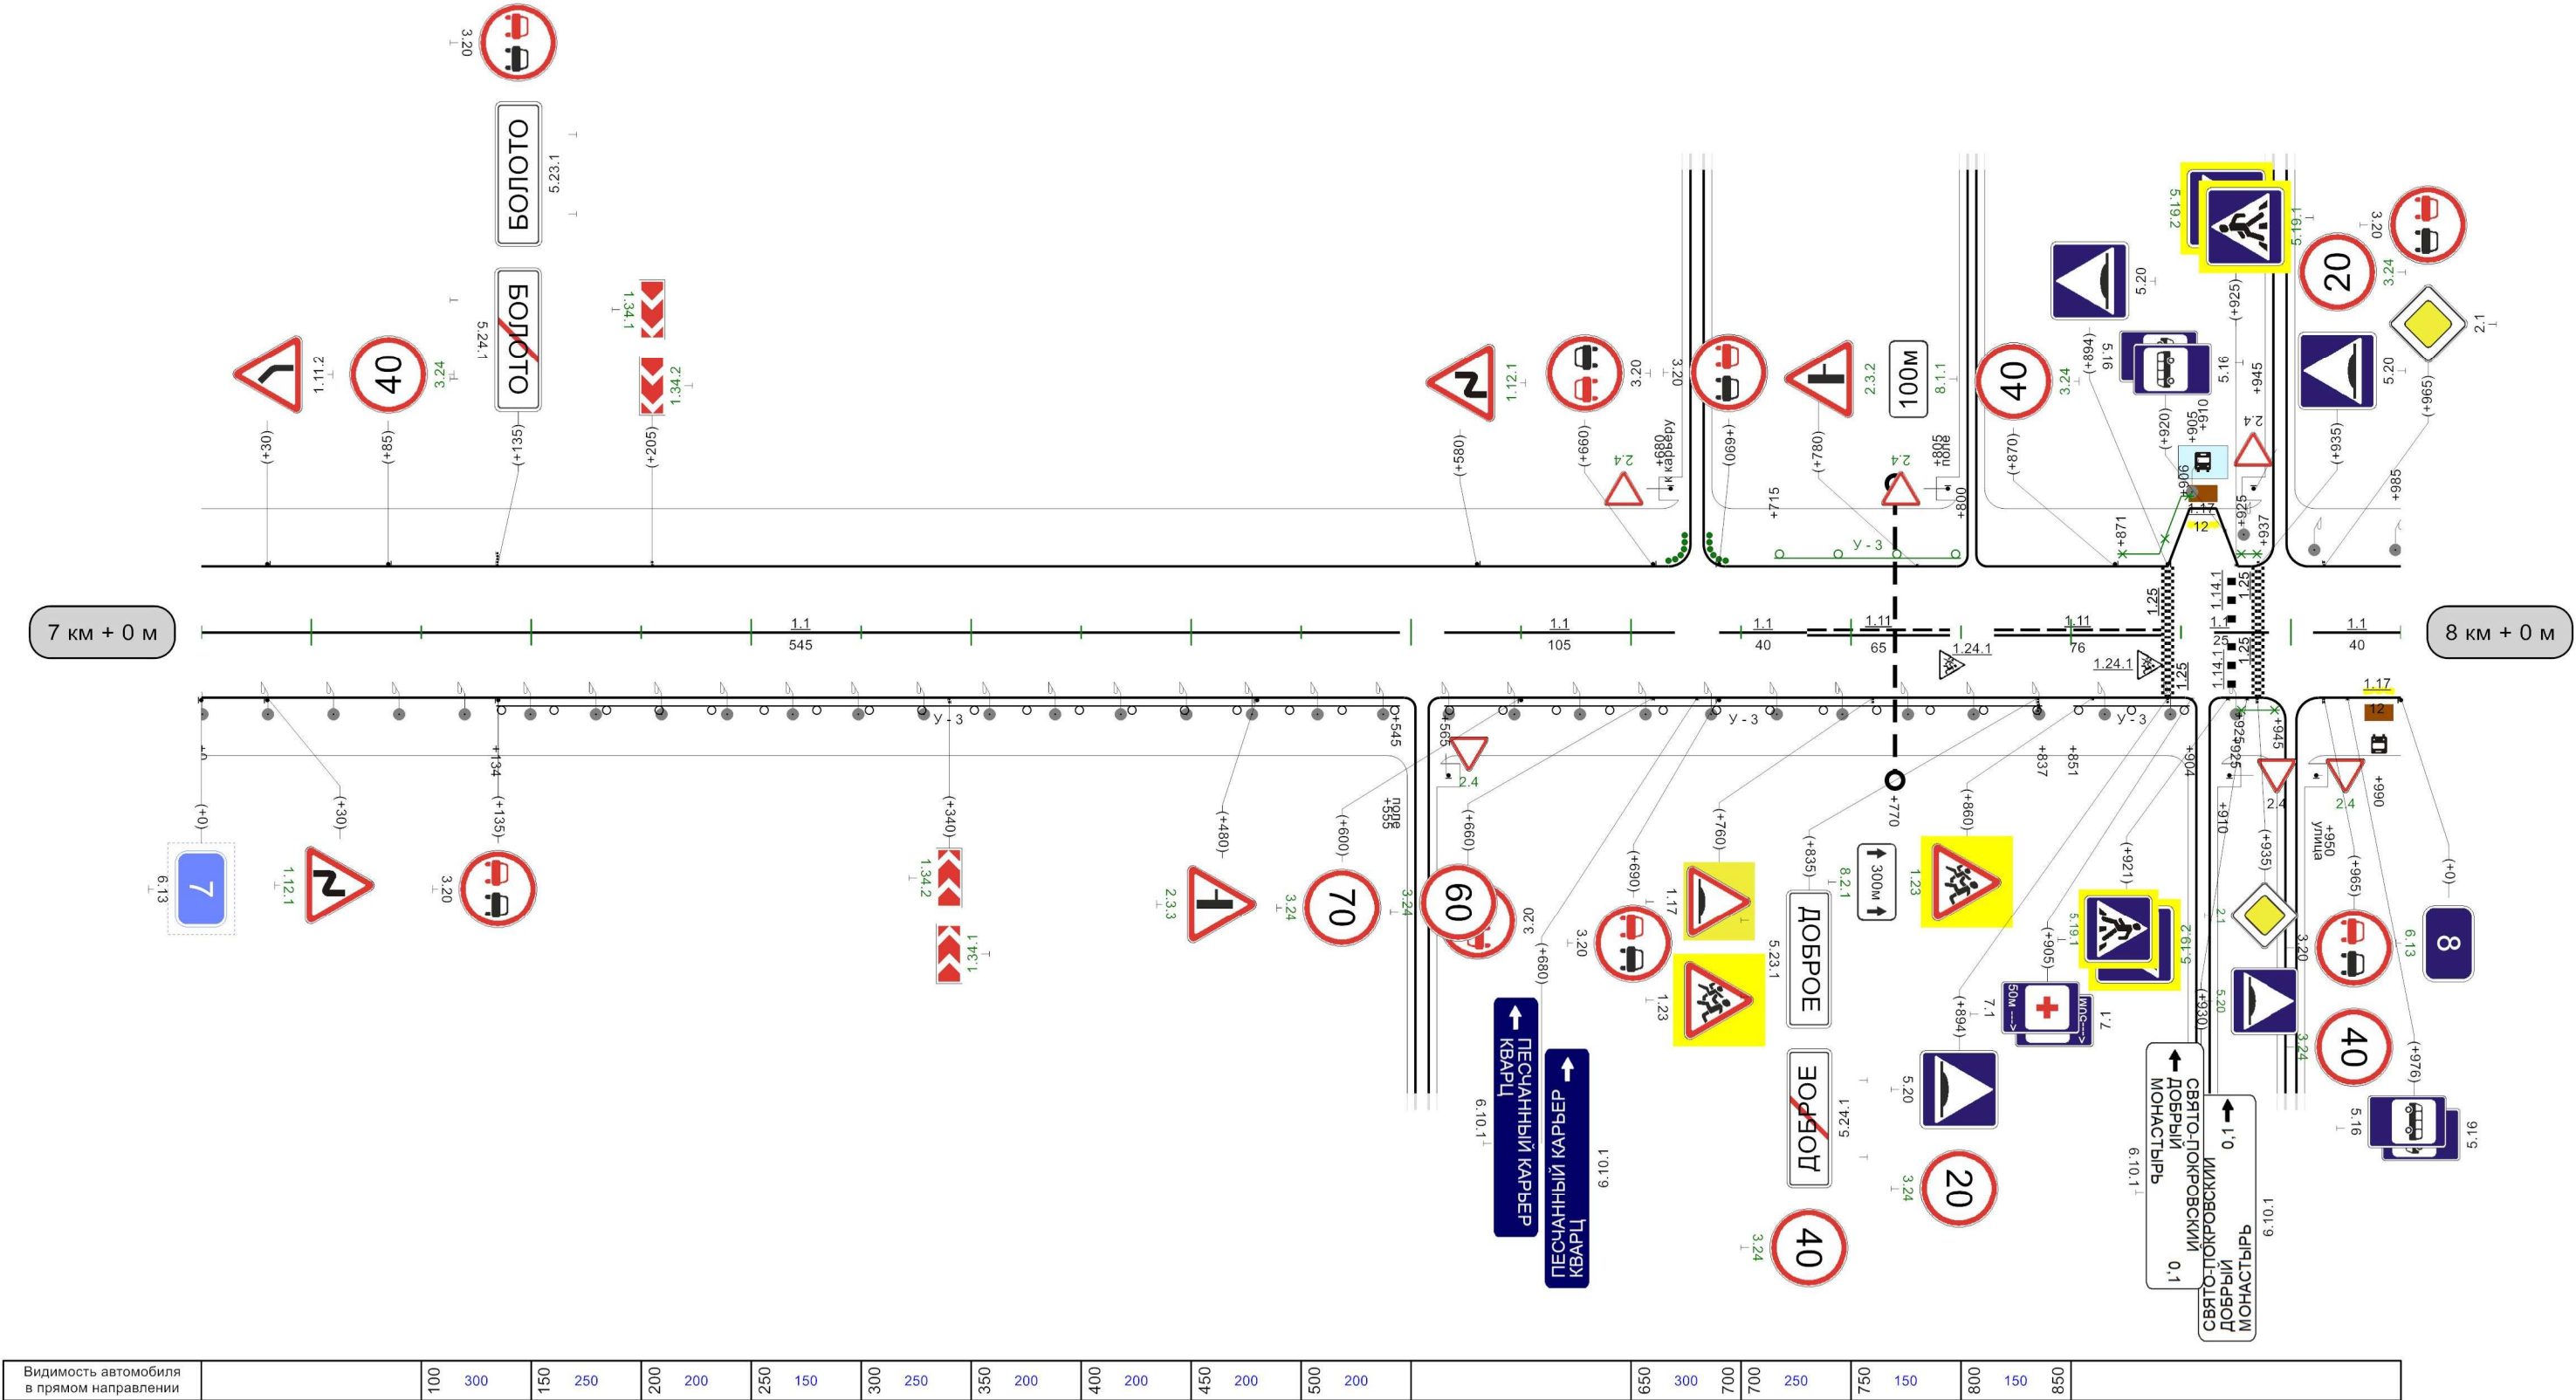



Видимость автомобиля в прямом направлении																				

Кривые в плане	188 R=165м P=4; a=25° 289 340 R=70м P=1; a=77° 452 798 R=464м P=29; a=9° 958									
Элементы дороги в продольном профиле	12 3 13 343 R=12916м 552									
Видимость автомобиля в обратном направлении	150	50	200	100	200	150	250	200	300	250
Характеристики проезжей части	6,00									



Разметка на участке:
1.1 : 605,00 м
1.5 : 75,00 м
1.6 : 100,00 м
1.11 : 200,00 м
1.14.1 : 6,00 м
1.17 : 12,00 м
1.24.1 : 2,00 шт

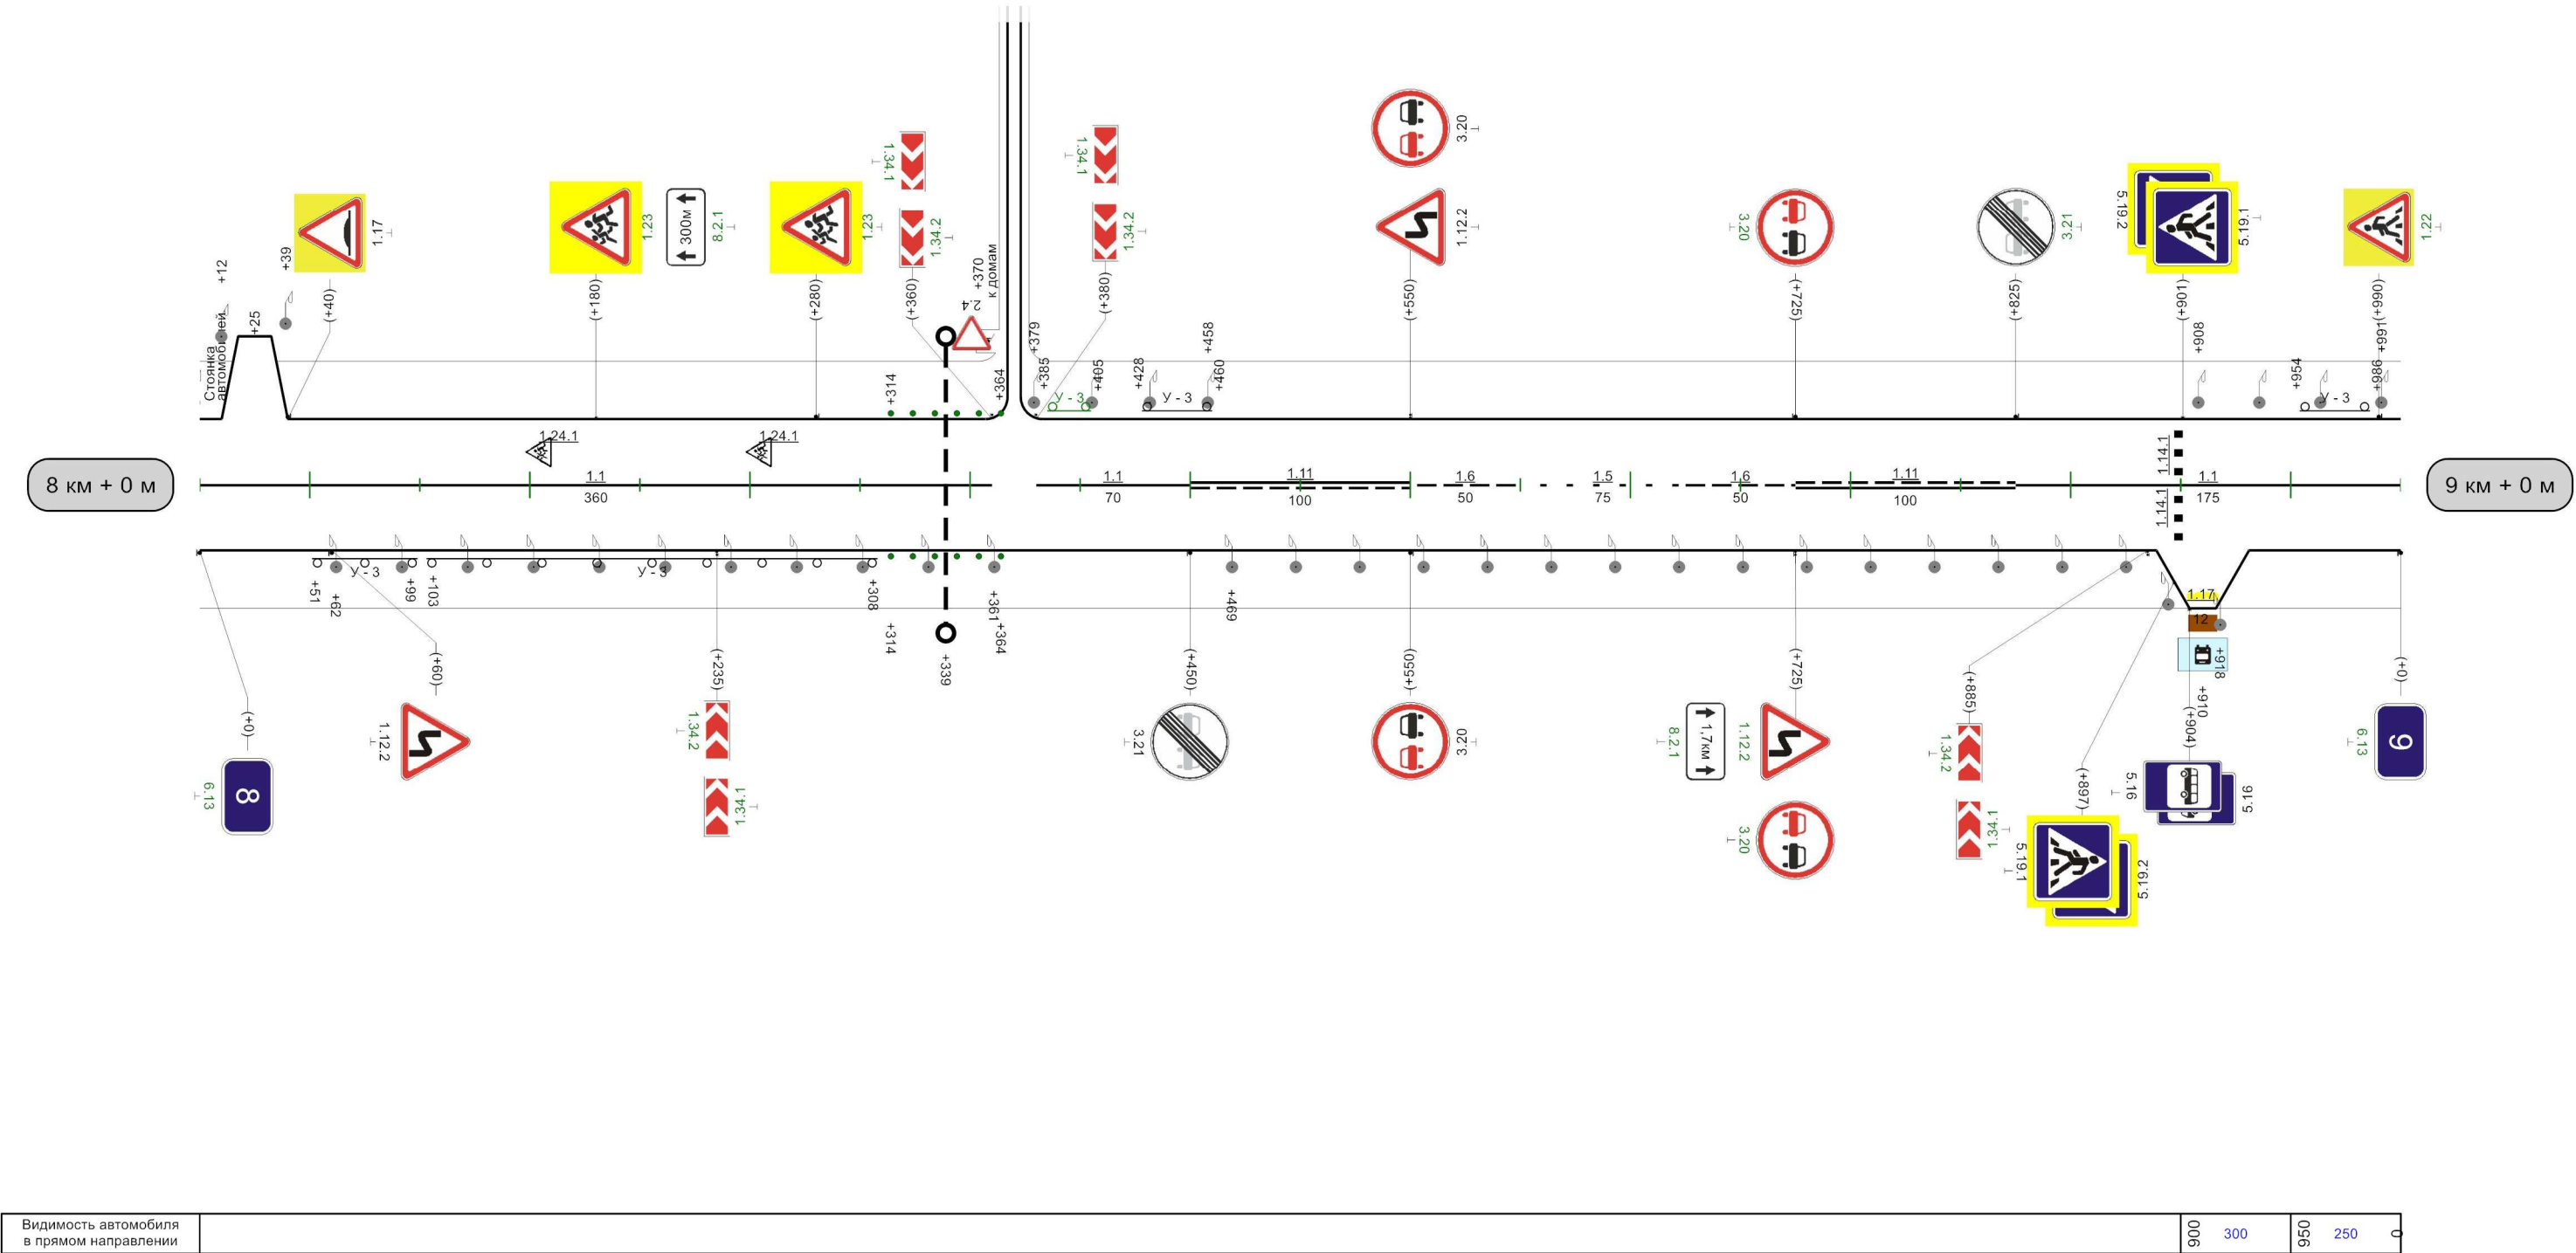

Кривые в плане	110 R=195м P=6; a=20° 202 286 R=1030м P=84; a=7° 412 460 R=54м P=1; a=49° 510 531 R=557м P=32; a=10° 585 698 R=856м P=29; a=17° 955																	
Элементы дороги в продольном профиле	-13 32 30 28 9 12																	
Видимость автомобиля в обратном направлении	200 200 250 200 300 250 350 300 450 150 500 500 100 550 150 600 200 650 250 700 300 750																	
Характеристики проезжей части	6,00																	

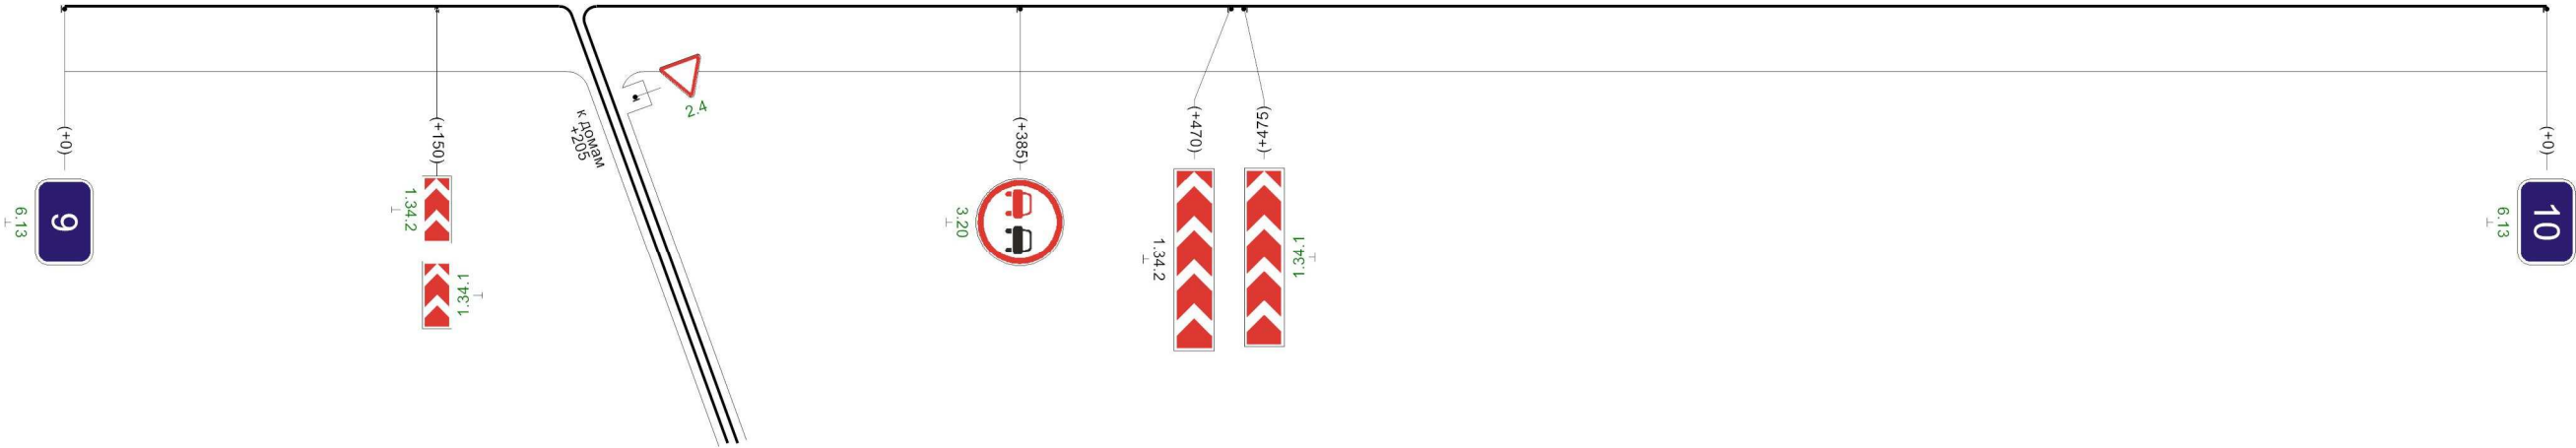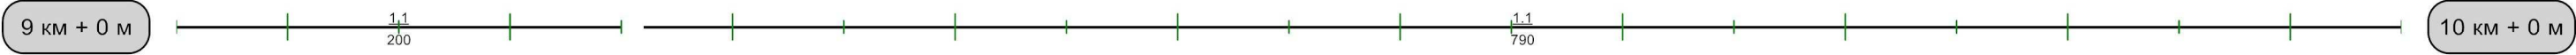

Видимость автомобиля в прямом направлении	200	150	300	200	200	250	250	200	300	150	350	150	400	100	750	300	800	800	250	850	200	900	200	950	150	0
--	-----	-----	---

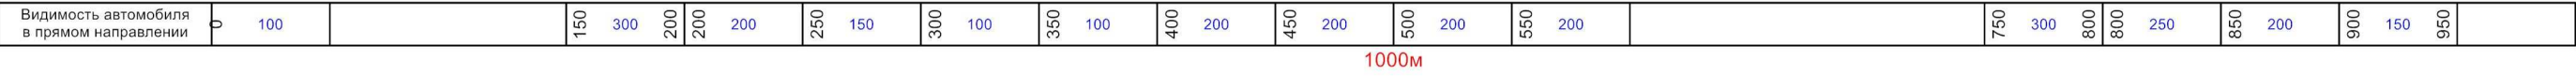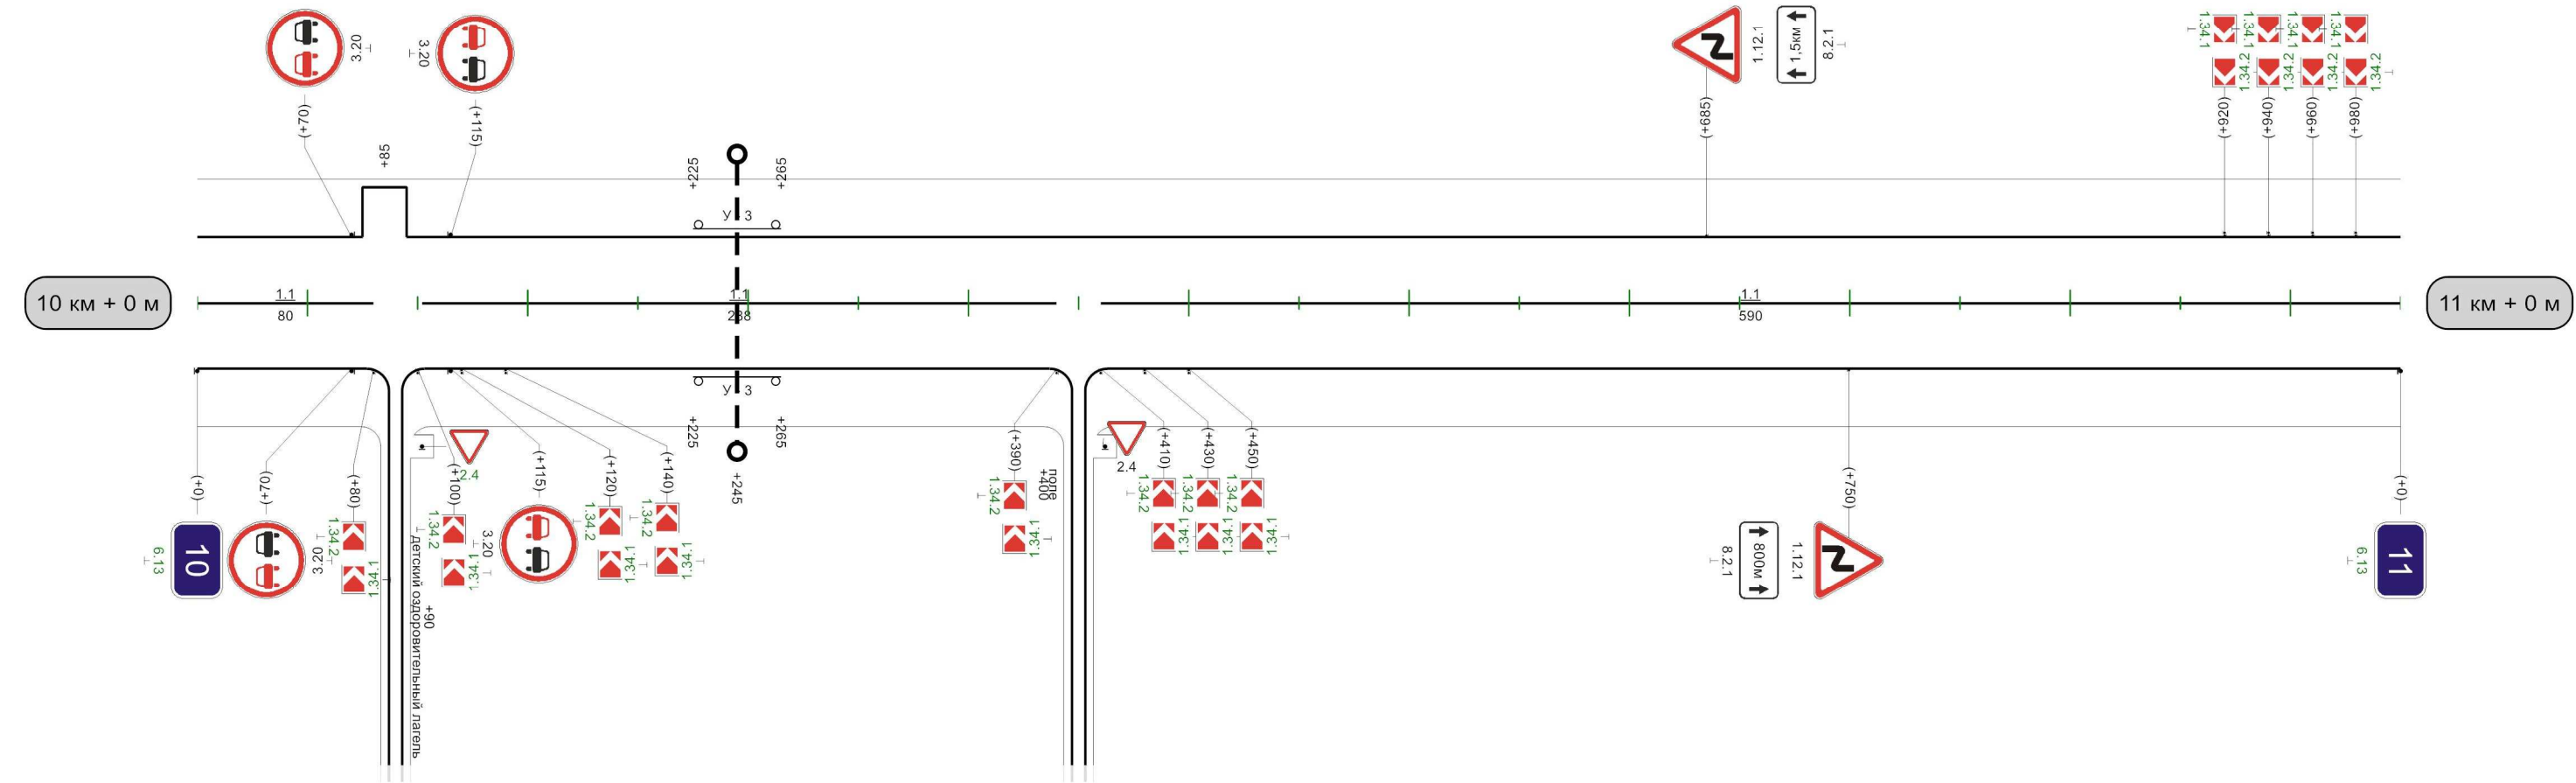

Разметка на участке:

1.1 : 432,00 м

1.6 : 160,00 м


1.11 : 360,00 м



Кривые в плане	
Элементы дороги в продольном профиле	
Видимость автомобиля в обратном направлении	<table><tr><td>100</td><td>150</td><td>150</td><td>150</td><td>200</td><td>200</td><td>250</td><td>250</td><td>300</td><td>250</td><td>350</td><td>150</td><td>400</td><td>150</td><td>450</td><td>200</td><td>500</td><td>250</td><td>550</td><td>300</td><td></td><td></td><td></td><td></td><td>900</td><td>150</td><td>950</td><td>950</td><td>150</td></tr></table>																								100	150	150	150	200	200	250	250	300	250	350	150	400	150	450	200	500	250	550	300					900	150	950	950	150
100	150	150	150	200	200	250	250	300	250	350	150	400	150	450	200	500	250	550	300					900	150	950	950	150																									
Характеристики проезжей части	<table><tr><td colspan="18">6,00</td><td colspan="6">6,00</td></tr></table>																								6,00																		6,00										
6,00																		6,00																																			

Разметка на участке:

- 1.1 : 455,00 м
- 1.5 : 150,00 м
- 1.6 : 100,00 м
- 1.7 : 50,00 м
- 1.11 : 225,00 м
- 1.14.1 : 6,00 м
- 1.17 : 12,00 м

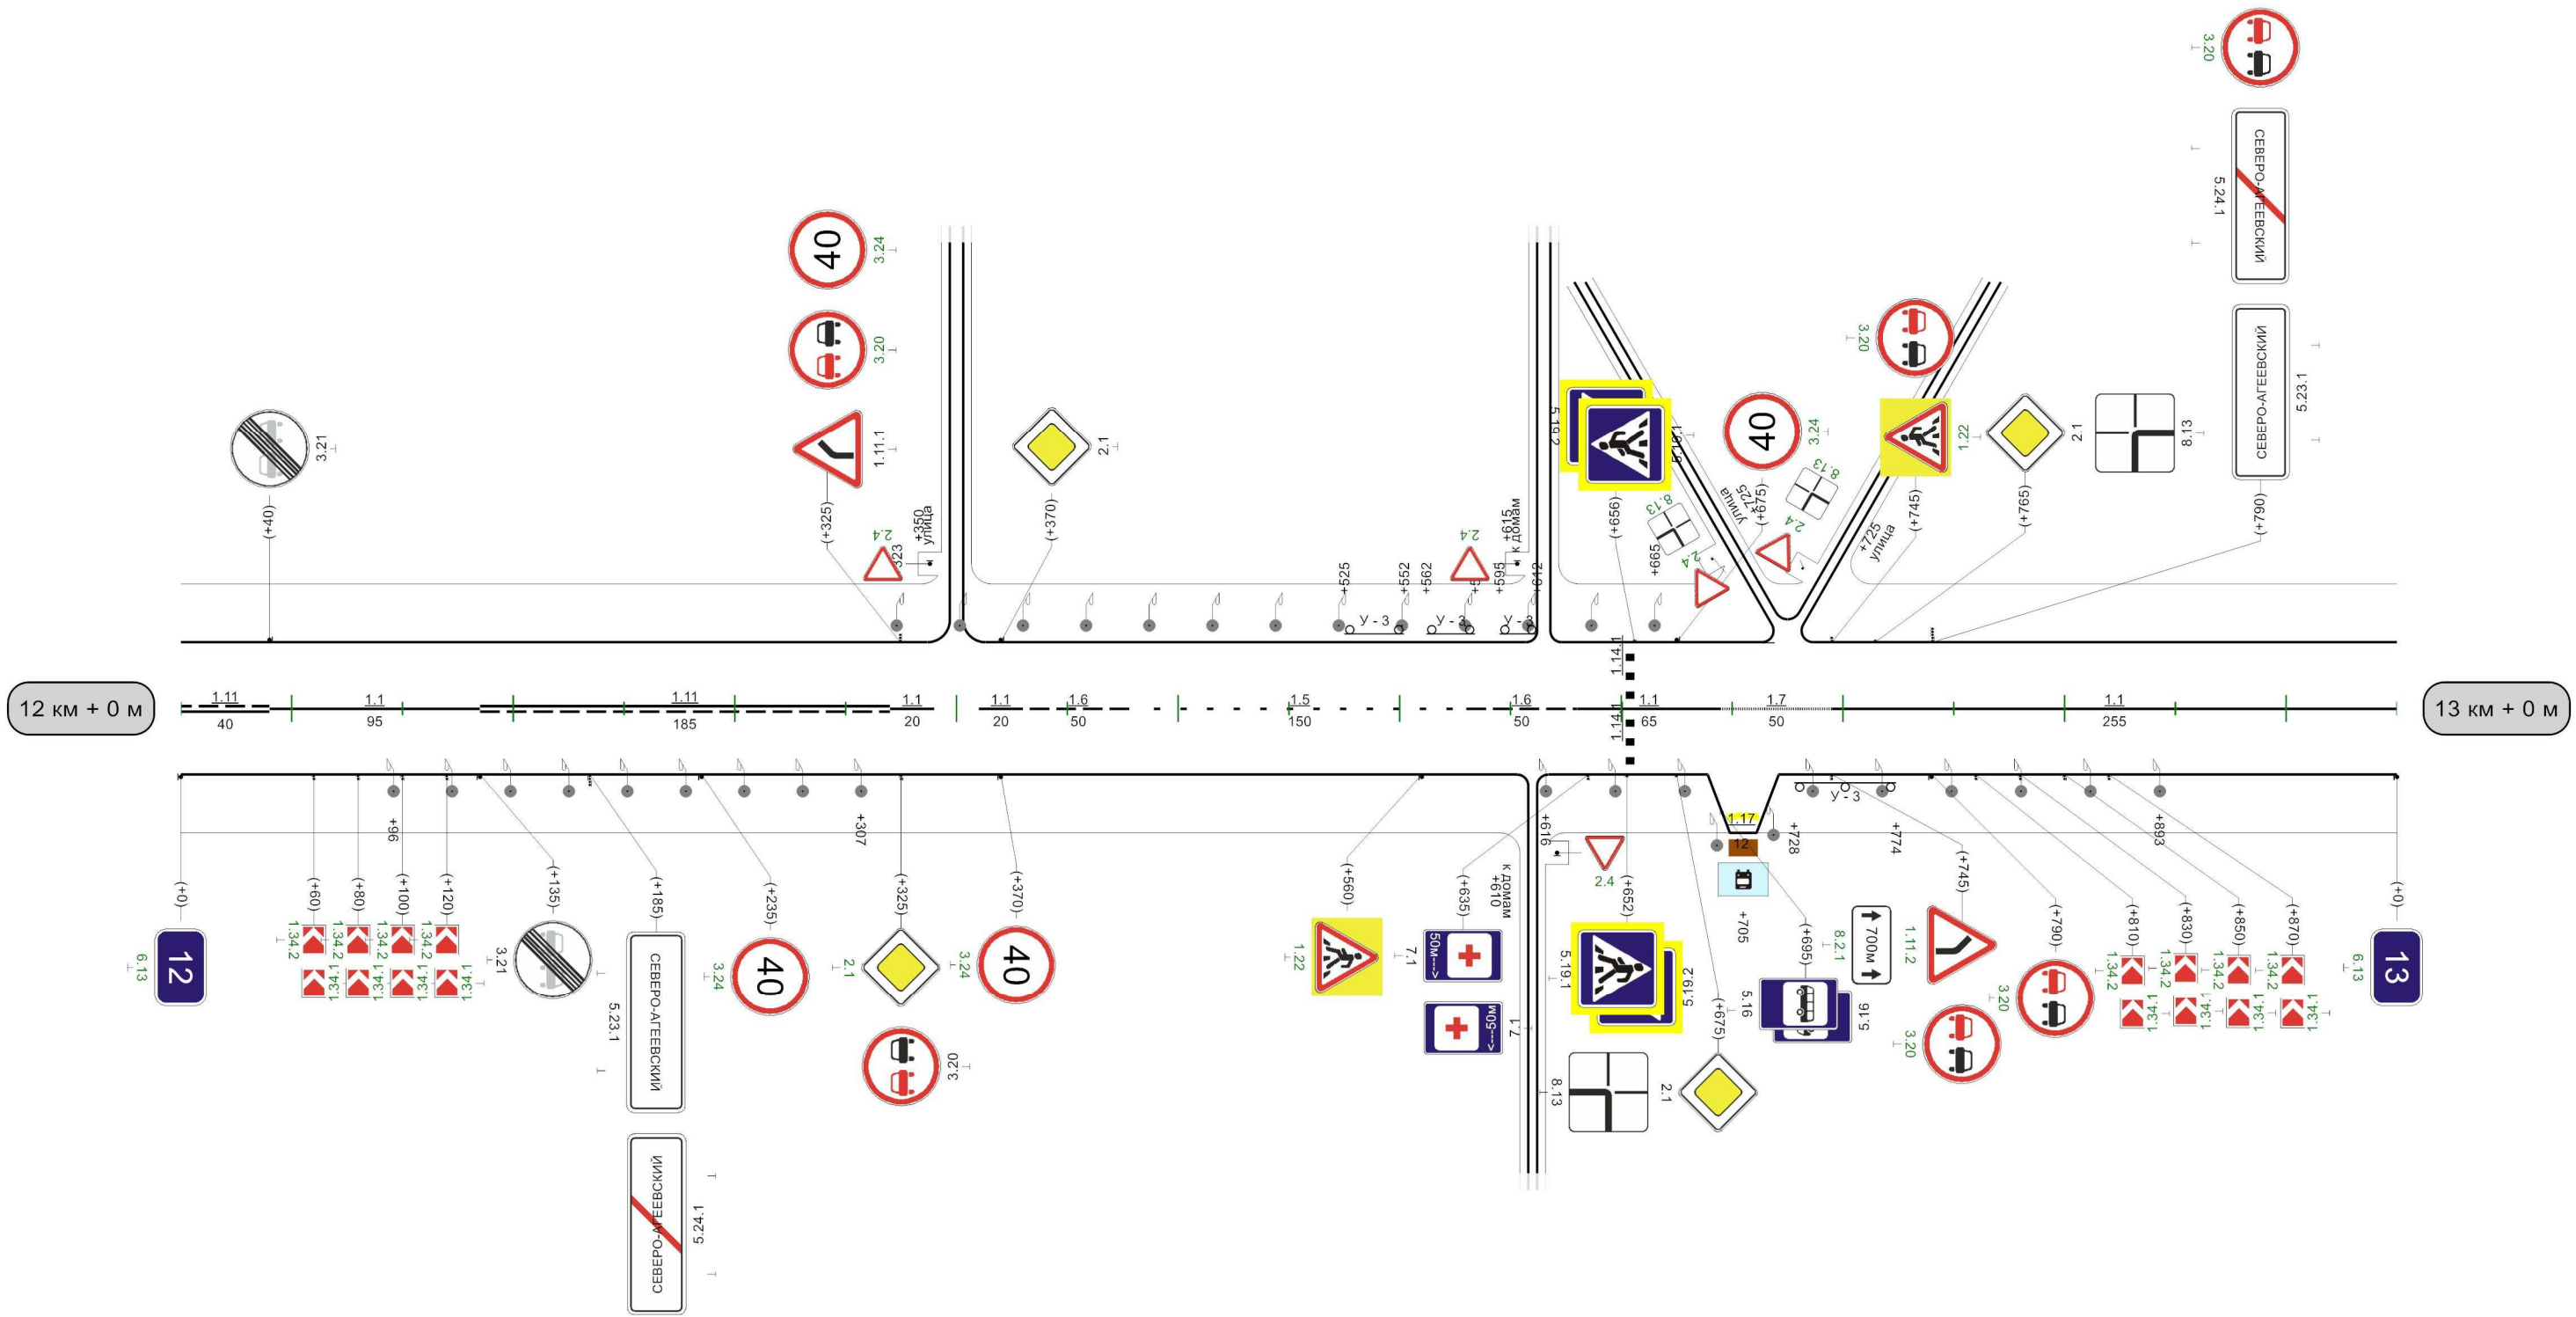

Видимость автомобиля в прямом направлении	0	150	50	250	100	250	150	200	200	150		700	200	750	750	150	800	200	850	150	900	150	950	
--	---	-----	----	-----	-----	-----	-----	-----	-----	-----	--	-----	-----	-----	-----	-----	-----	-----	-----	-----	-----	-----	-----	--

Черепеть-Доброе-Северо-Агеевск

Разметка на участке:
1.1 : 650,00 м

