
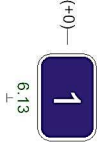


А/п к н.п. Алексеевка

Кривые в плане		
Элементы дороги в продольном профиле		
Видимость автомобиля в обратном направлении		
Характеристики проезжей части	6,00	

Разметка на участке:
1.1 : 40,00 м
1.5 : 860,00 м
1.6 : 100,00 м

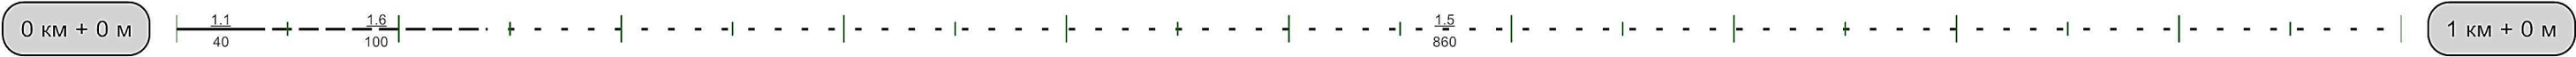


Видимость автомобиля в прямом направлении	0	150	50	150	100	200		950	300	0
---	---	-----	----	-----	-----	-----	--	-----	-----	---



А/п к н.п. Алексеевка

Кривые в плане																				
Элементы дороги в продольном профиле	18																			
Видимость автомобиля в обратном направлении		250	250	300	250	350	250	400	250	450	250	500	300			900	200	950	950	200
Характеристики проезжей части	6,00																			


Разметка на участке:
1.1 : 40,00 м
1.5 : 505,00 м
1.6 : 100,00 м
1.11 : 355,00 м

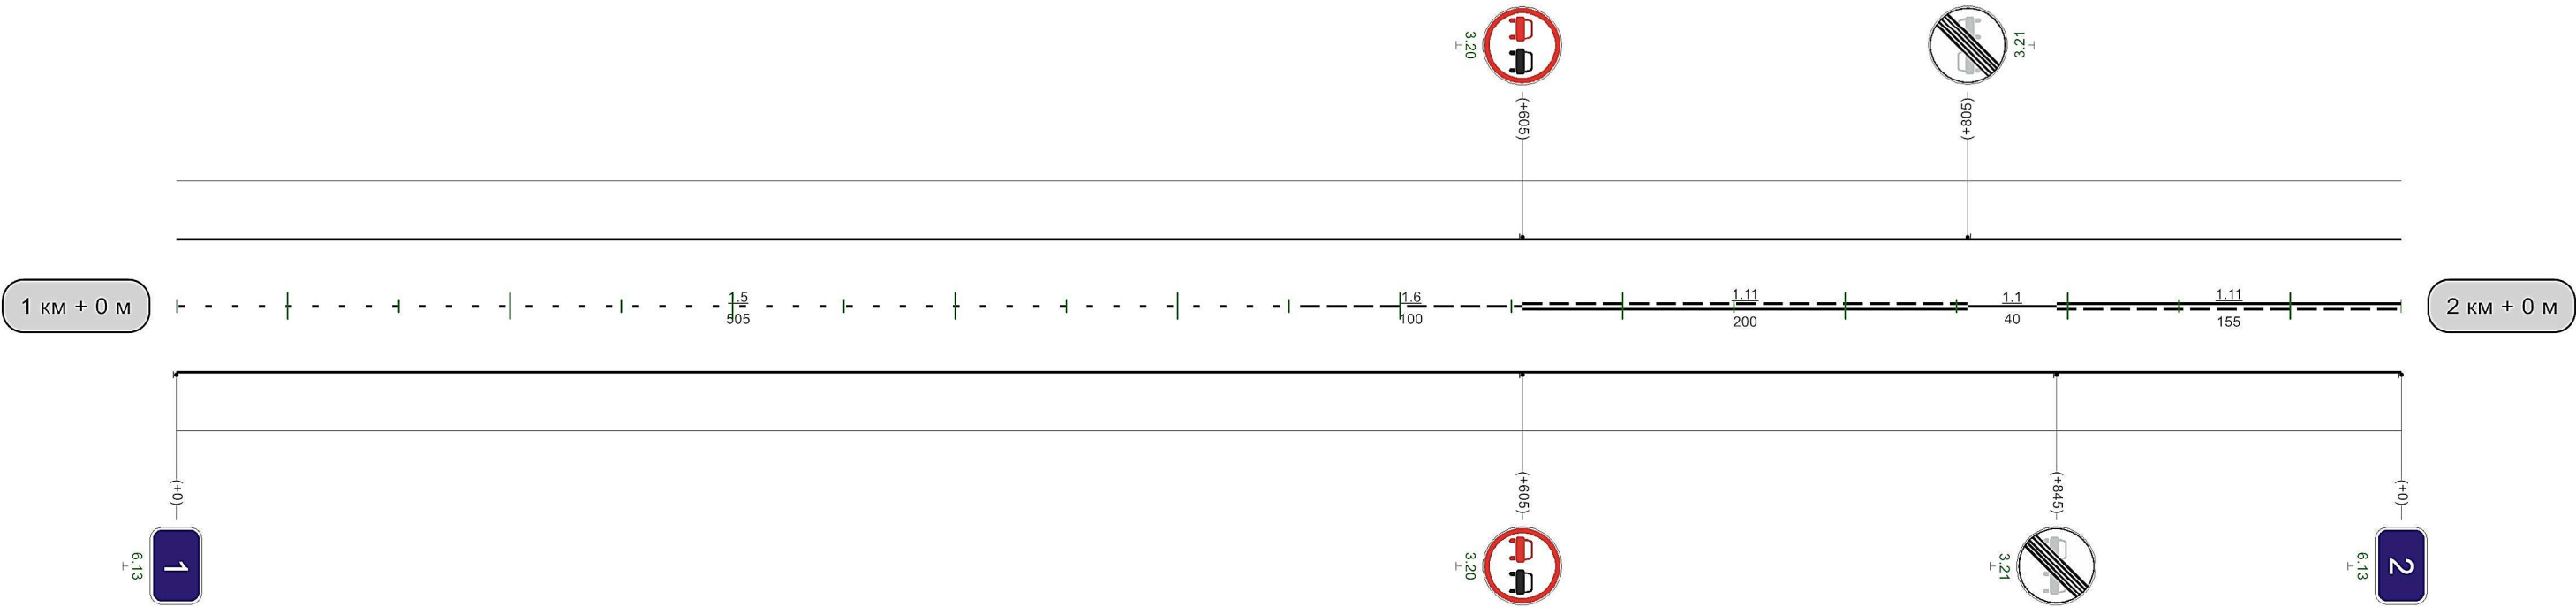

Видимость автомобиля в прямом направлении	0 250	50 250		500 300 550 550	300	600 250	650 200	700 200	750 300	800 300	850 300	900 300	950 300	0
--	-------	--------	--	--------------------	-----	---------	---------	---------	---------	---------	---------	---------	---------	---

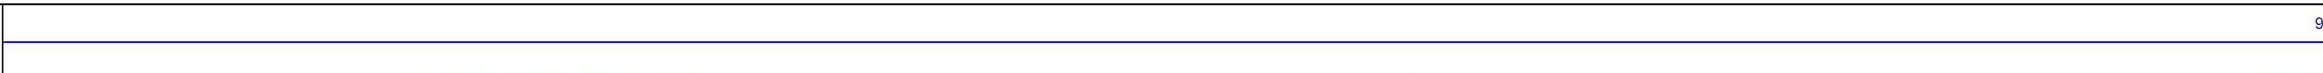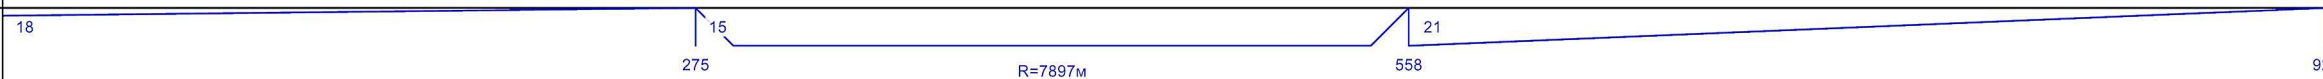Кривые в плане																							
Элементы дороги в продольном профиле																							
Видимость автомобиля в обратном направлении	0	250	50	300	100	300		250	250	300	300	300		800	250	850	850	250	900	250	950	300	0
Характеристики проезжей части	6,00																						


Разметка на участке:
1.5 : 805,00 м
1.6 : 150,00 м
1.11 : 45,00 м

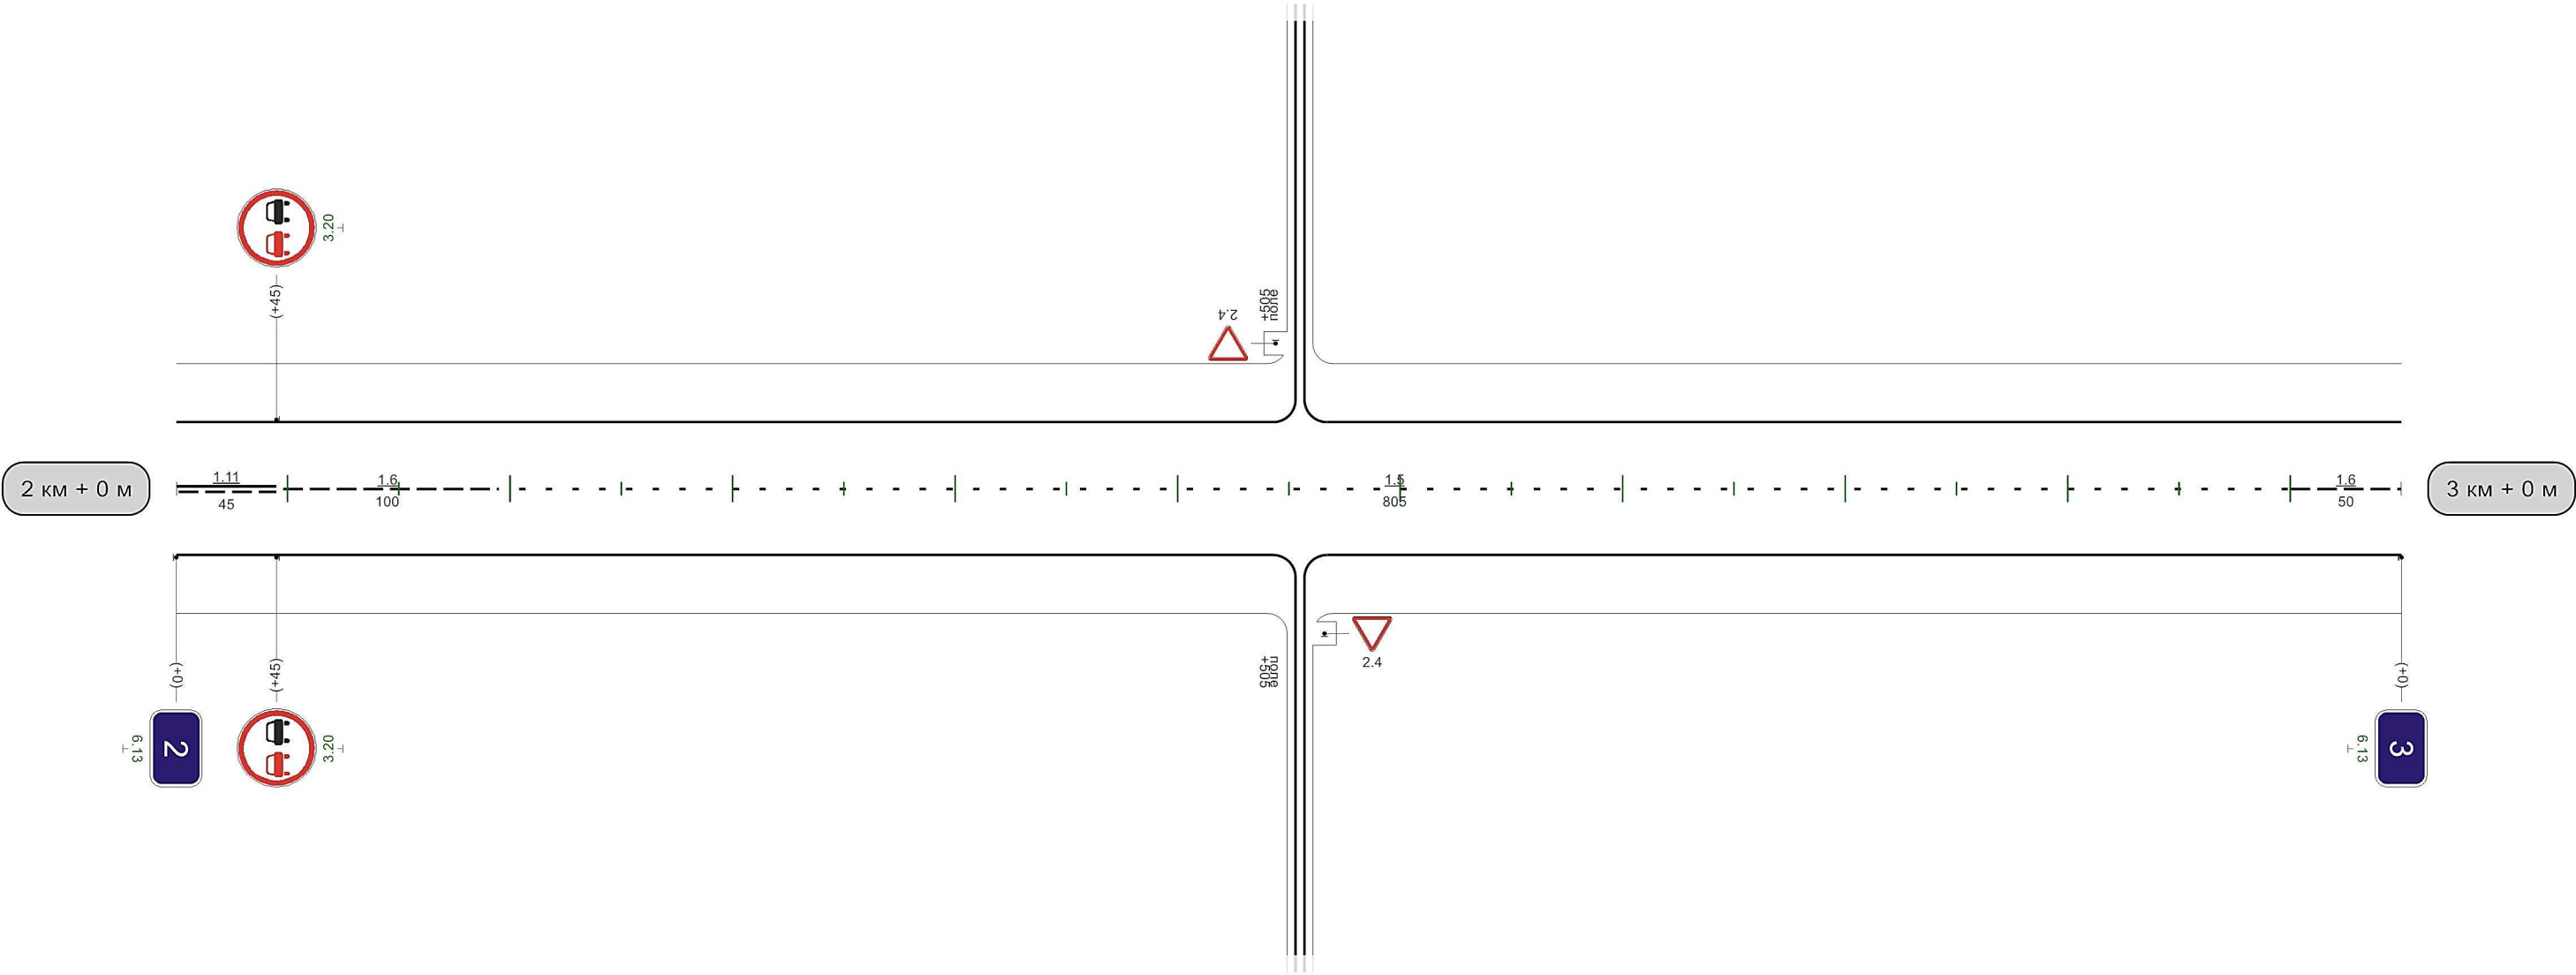

Видимость автомобиля в прямом направлении	0	250																						
---	---	-----	--	--	--	--	--	--	--	--	--	--	--	--	--	--	--	--	--	--	--	--	--	--

Кривые в плане	R=1822м P=221; a=5° 73 R=1413м P=154; a=5° 209 339														
Элементы дороги в продольном профиле	5 26 141 26 175 R=10684м R=7352м 39 648 39 679 R=11045м 20 884														
Видимость автомобиля в обратном направлении	300 150 350 150 400 150 450 200 500 150 550 200 600 200 650 200 700 250 750 300 800														
Характеристики проезжей части	6,00														

Разметка на участке:
1.1 : 200,00 м
1.5 : 149,00 м
1.6 : 151,00 м
1.11 : 500,00 м

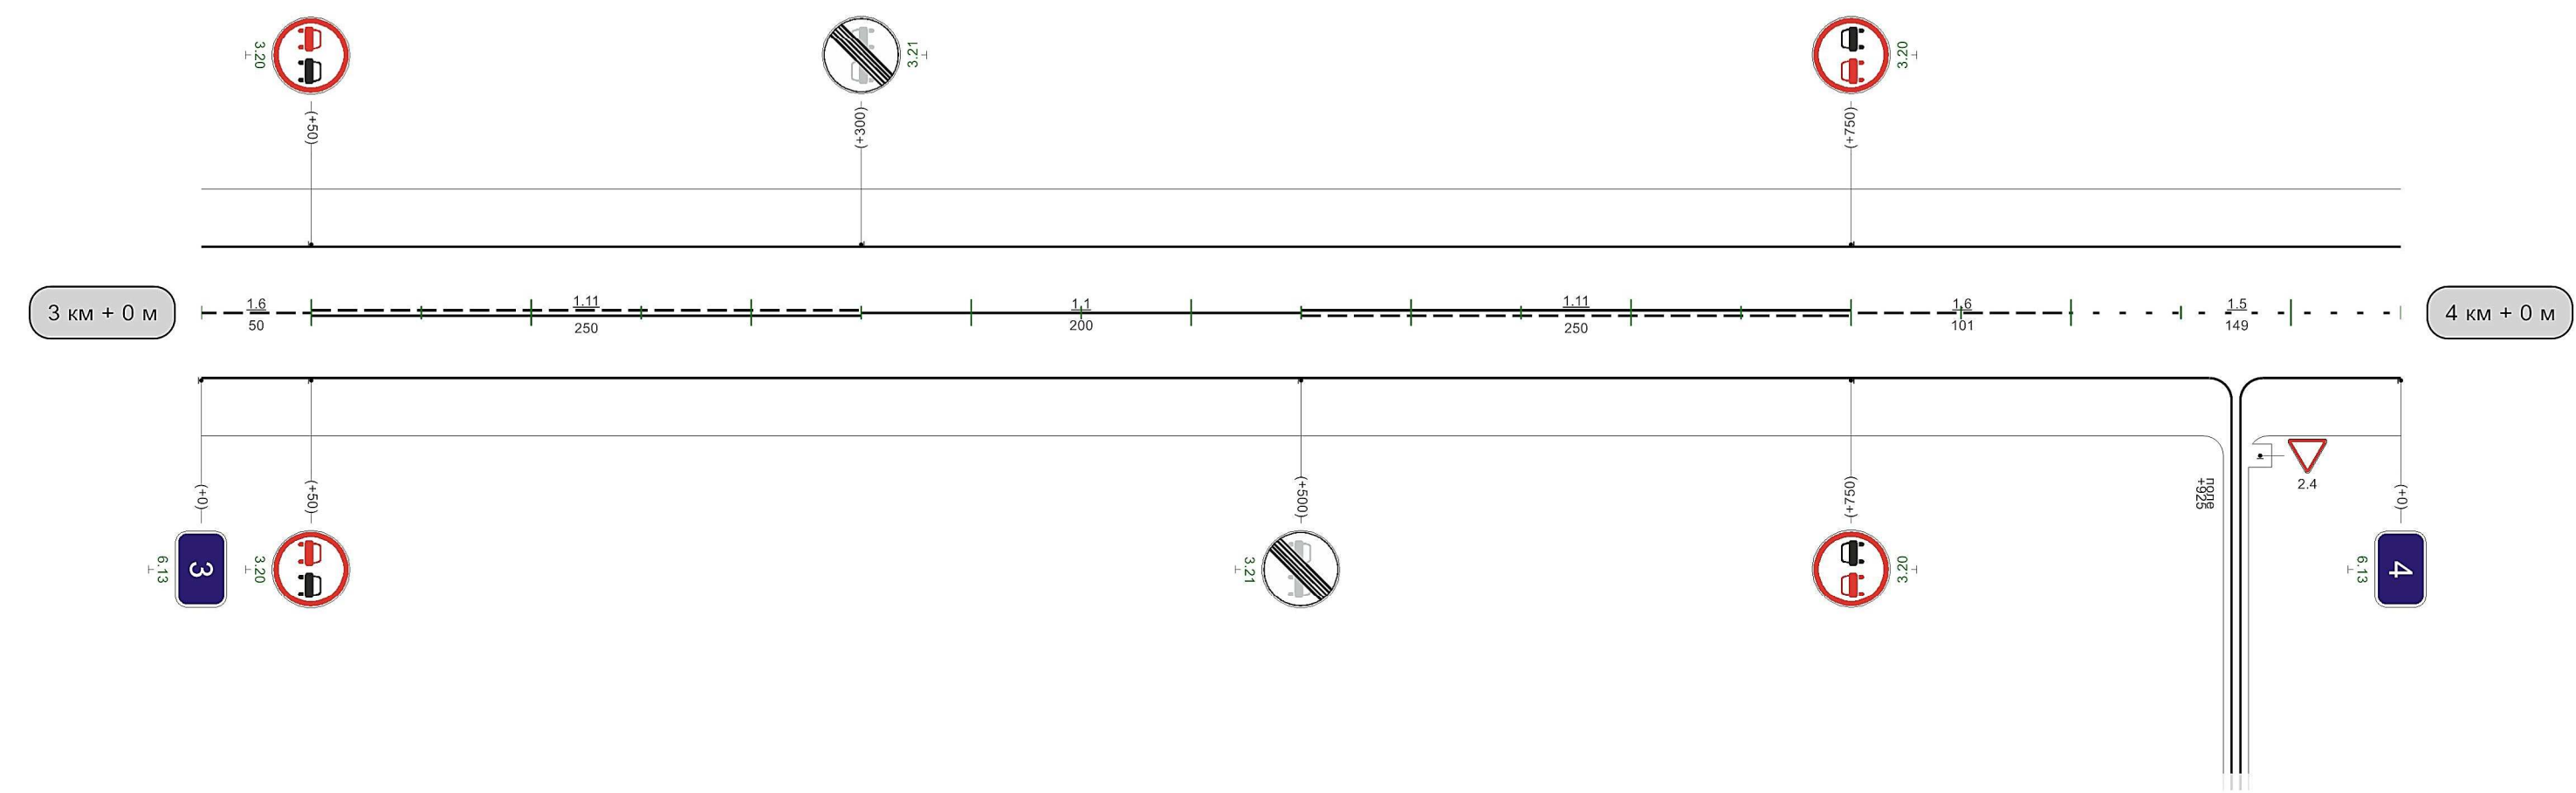


Видимость автомобиля в прямом направлении	0	300	50	250	100	200	150	150	200	150	250	150	300	200	350	150	400	200	450	200		800	300	850	850	250	900	
--	---	-----	----	-----	-----	-----	-----	-----	-----	-----	-----	-----	-----	-----	-----	-----	-----	-----	-----	-----	--	-----	-----	-----	-----	-----	-----	--

1000м

Кривые в плане												
Элементы дороги в продольном профиле	20											
Видимость автомобиля в обратном направлении												
Характеристики проезжей части	6,00											

Разметка на участке:
1.1 : 35,00 м
1.5 : 500,00 м
1.6 : 100,00 м
1.11 : 335,00 м



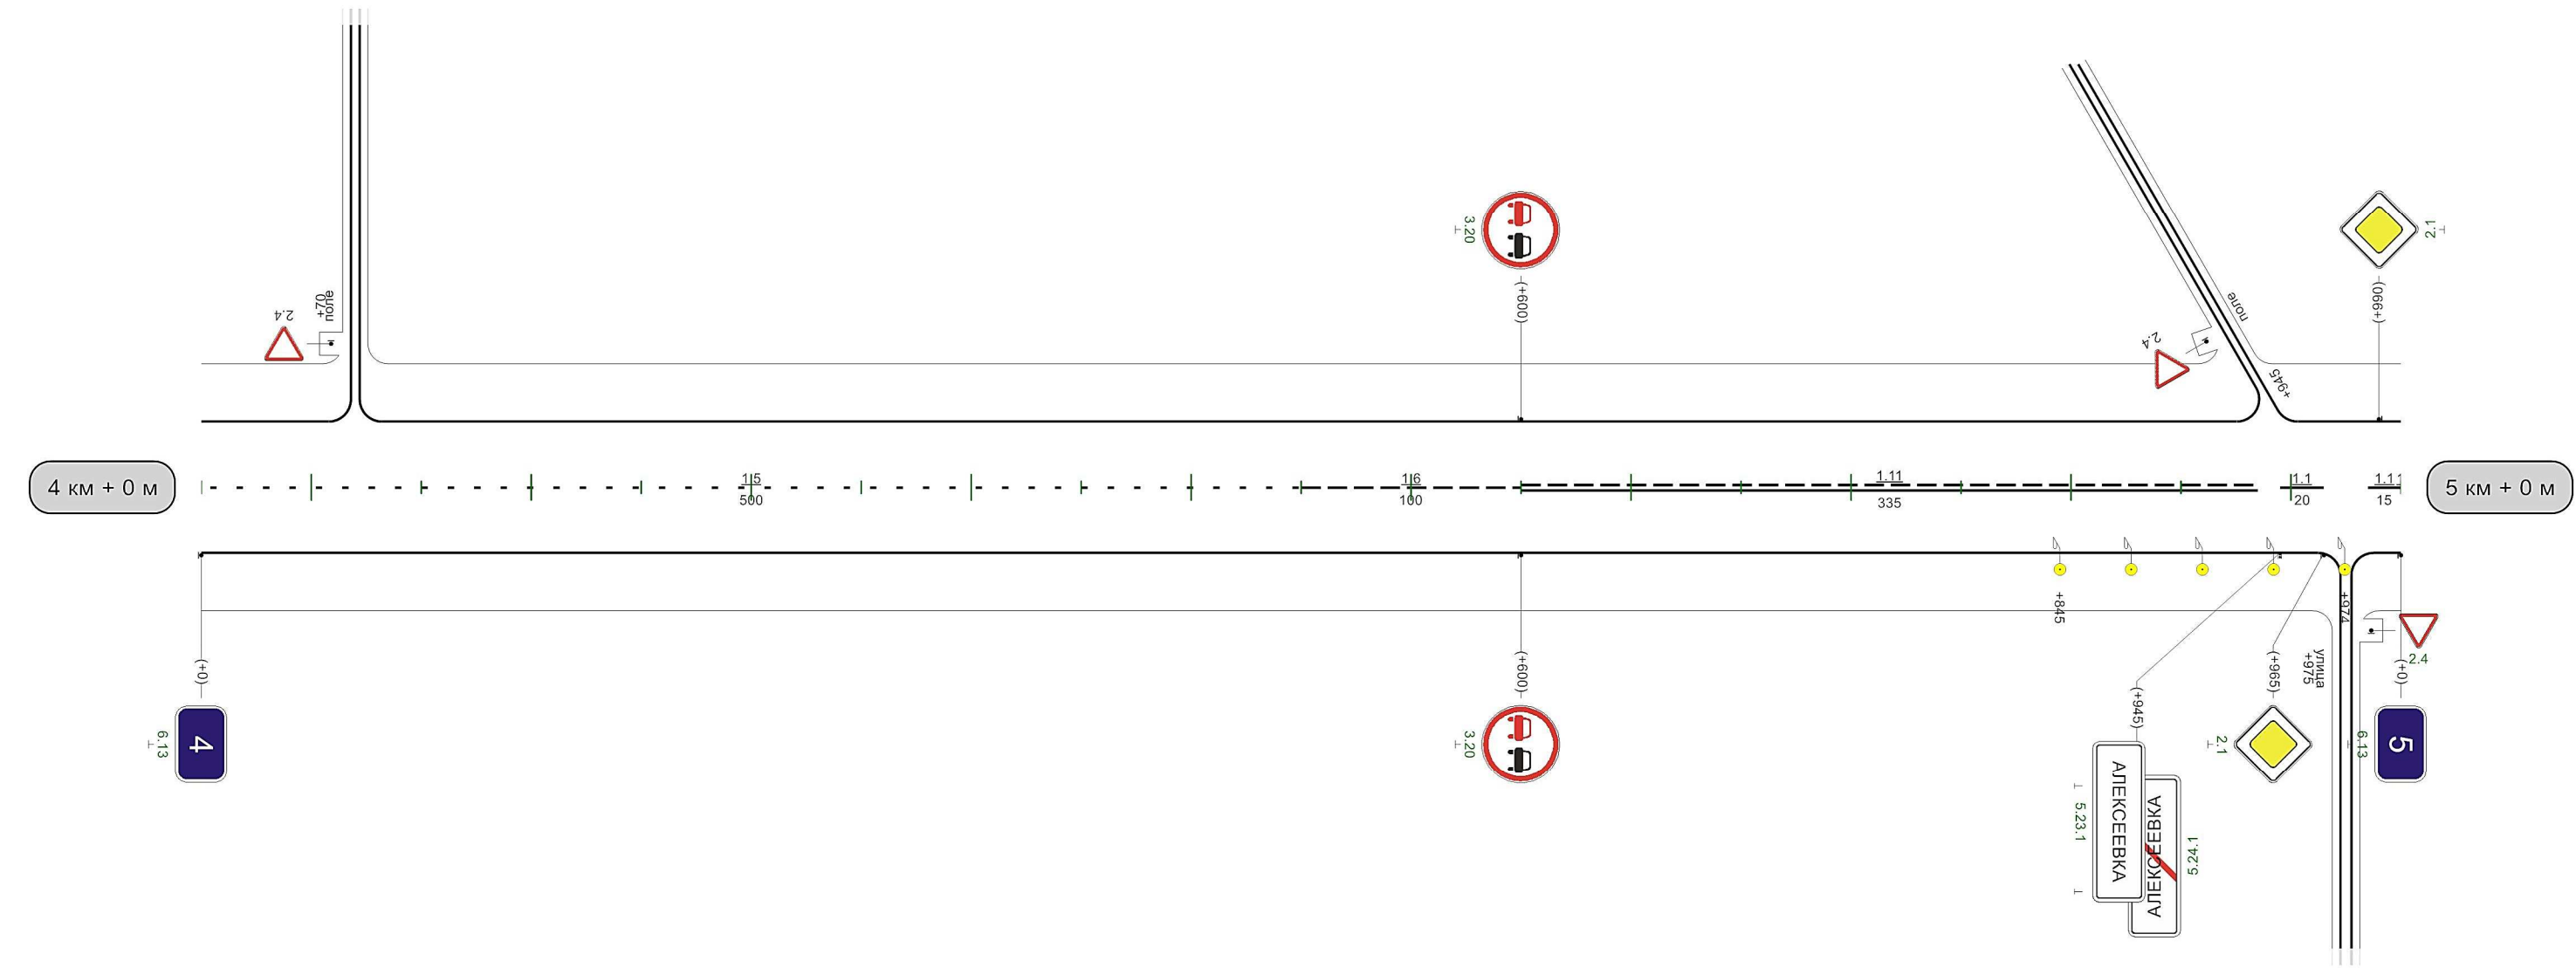


Видимость автомобиля в прямом направлении												
Видимость автомобиля в прямом направлении	055 300 009 200 650 150 007 150 750											

1000м

Кривые в плане																		
	R=920m P=124; a=4°																	
Элементы дороги в продольном профиле																		
Видимость автомобиля в обратном направлении	0	100	50	150	100	200	150	250	200	300				400	150	450	450	200
Характеристики проезжей части	6,00																	

Разметка на участке:
1.1 : 85,00 м
1.5 : 70,00 м
1.6 : 100,00 м
1.11 : 150,00 м
1.17 : 10,00 м

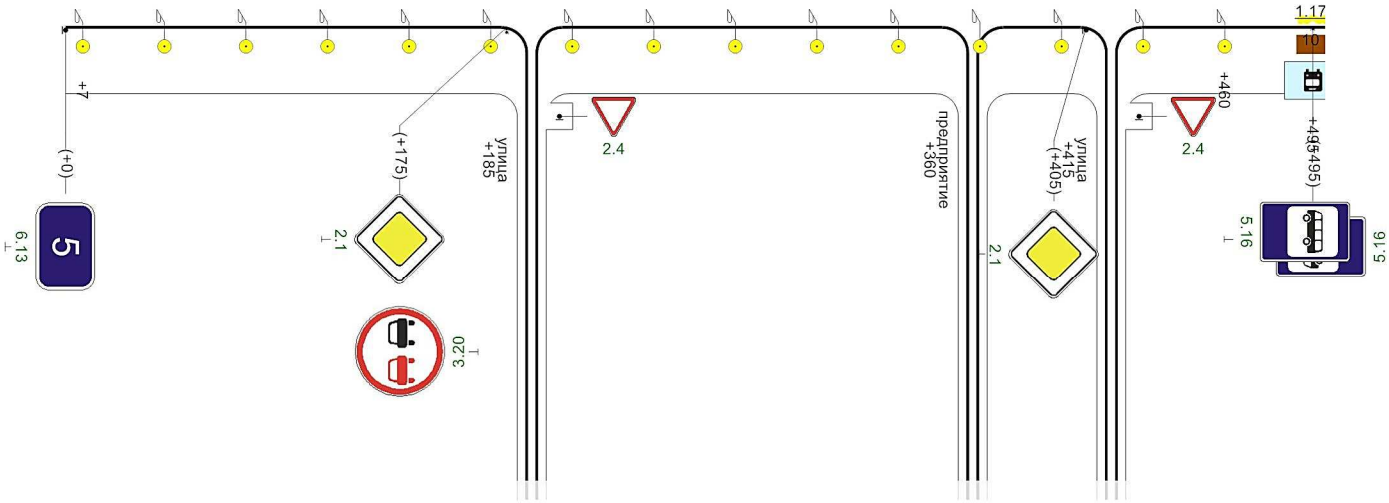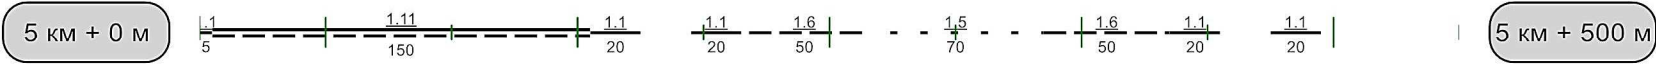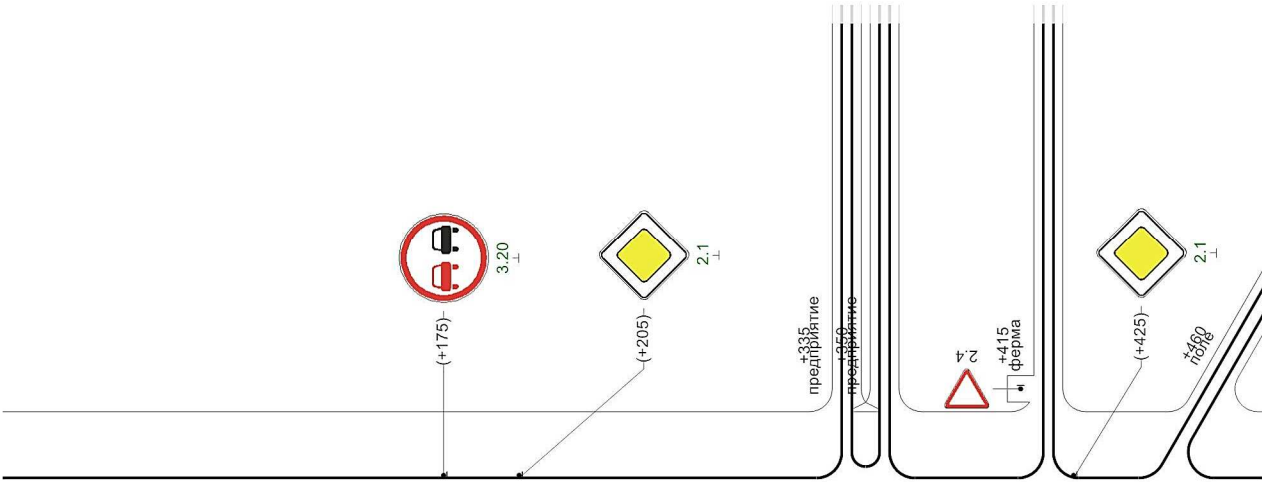

Видимость автомобиля в прямом направлении	
---	--

500м