


Разметка на участке:

1.1 : 260,00 м

1.6 : 120,00 м


1.11 : 620,00 м

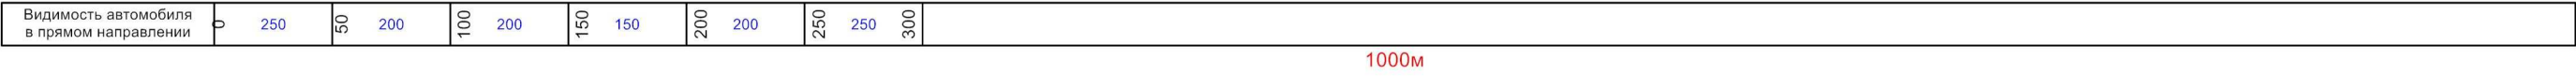

Автоподъезд к н.п. Большое Огарево

Разметка на участке:
1.1 : 300,00 м
1.6 : 100,00 м
1.11 : 600,00 м

Кривые в плане																
Элементы дороги в продольном профиле																
Видимость автомобиля в обратном направлении																
Характеристики проезжей части																

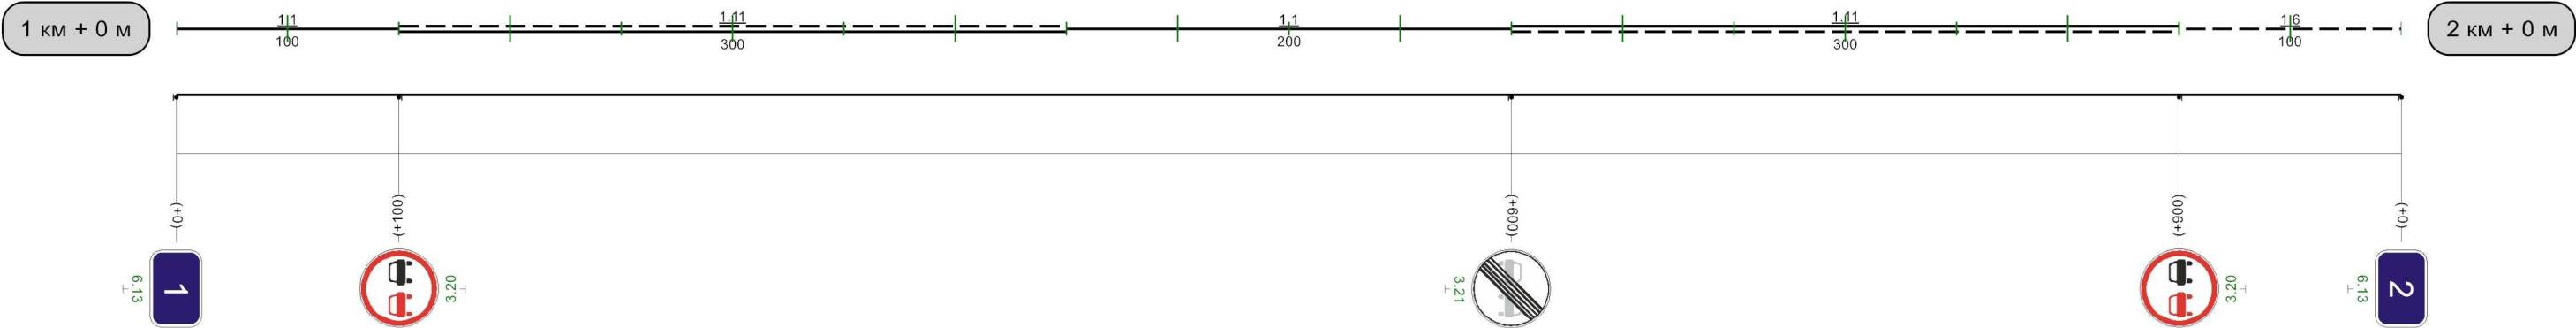


Видимость автомобиля в прямом направлении																

1000м

Автоподъезд к н.п. Большое Огарево

Кривые в плане	488 R=173м P=4; a=23° 586 R=654м P=52; a=7° 805 R=820м P=125; a=4° 955															
Элементы дороги в продольном профиле	12 327 7 R=13489м 765 25															
Видимость автомобиля в обратном направлении	450 200 500 200 550 200 600 200 650 200 700 250 750 250 800 250 850 300 900 300 950 300 0															
Характеристики проезжей части	6,00															


Разметка на участке:
1.1 : 330,00 м
1.5 : 170,00 м
1.6 : 150,00 м
1.11 : 350,00 м

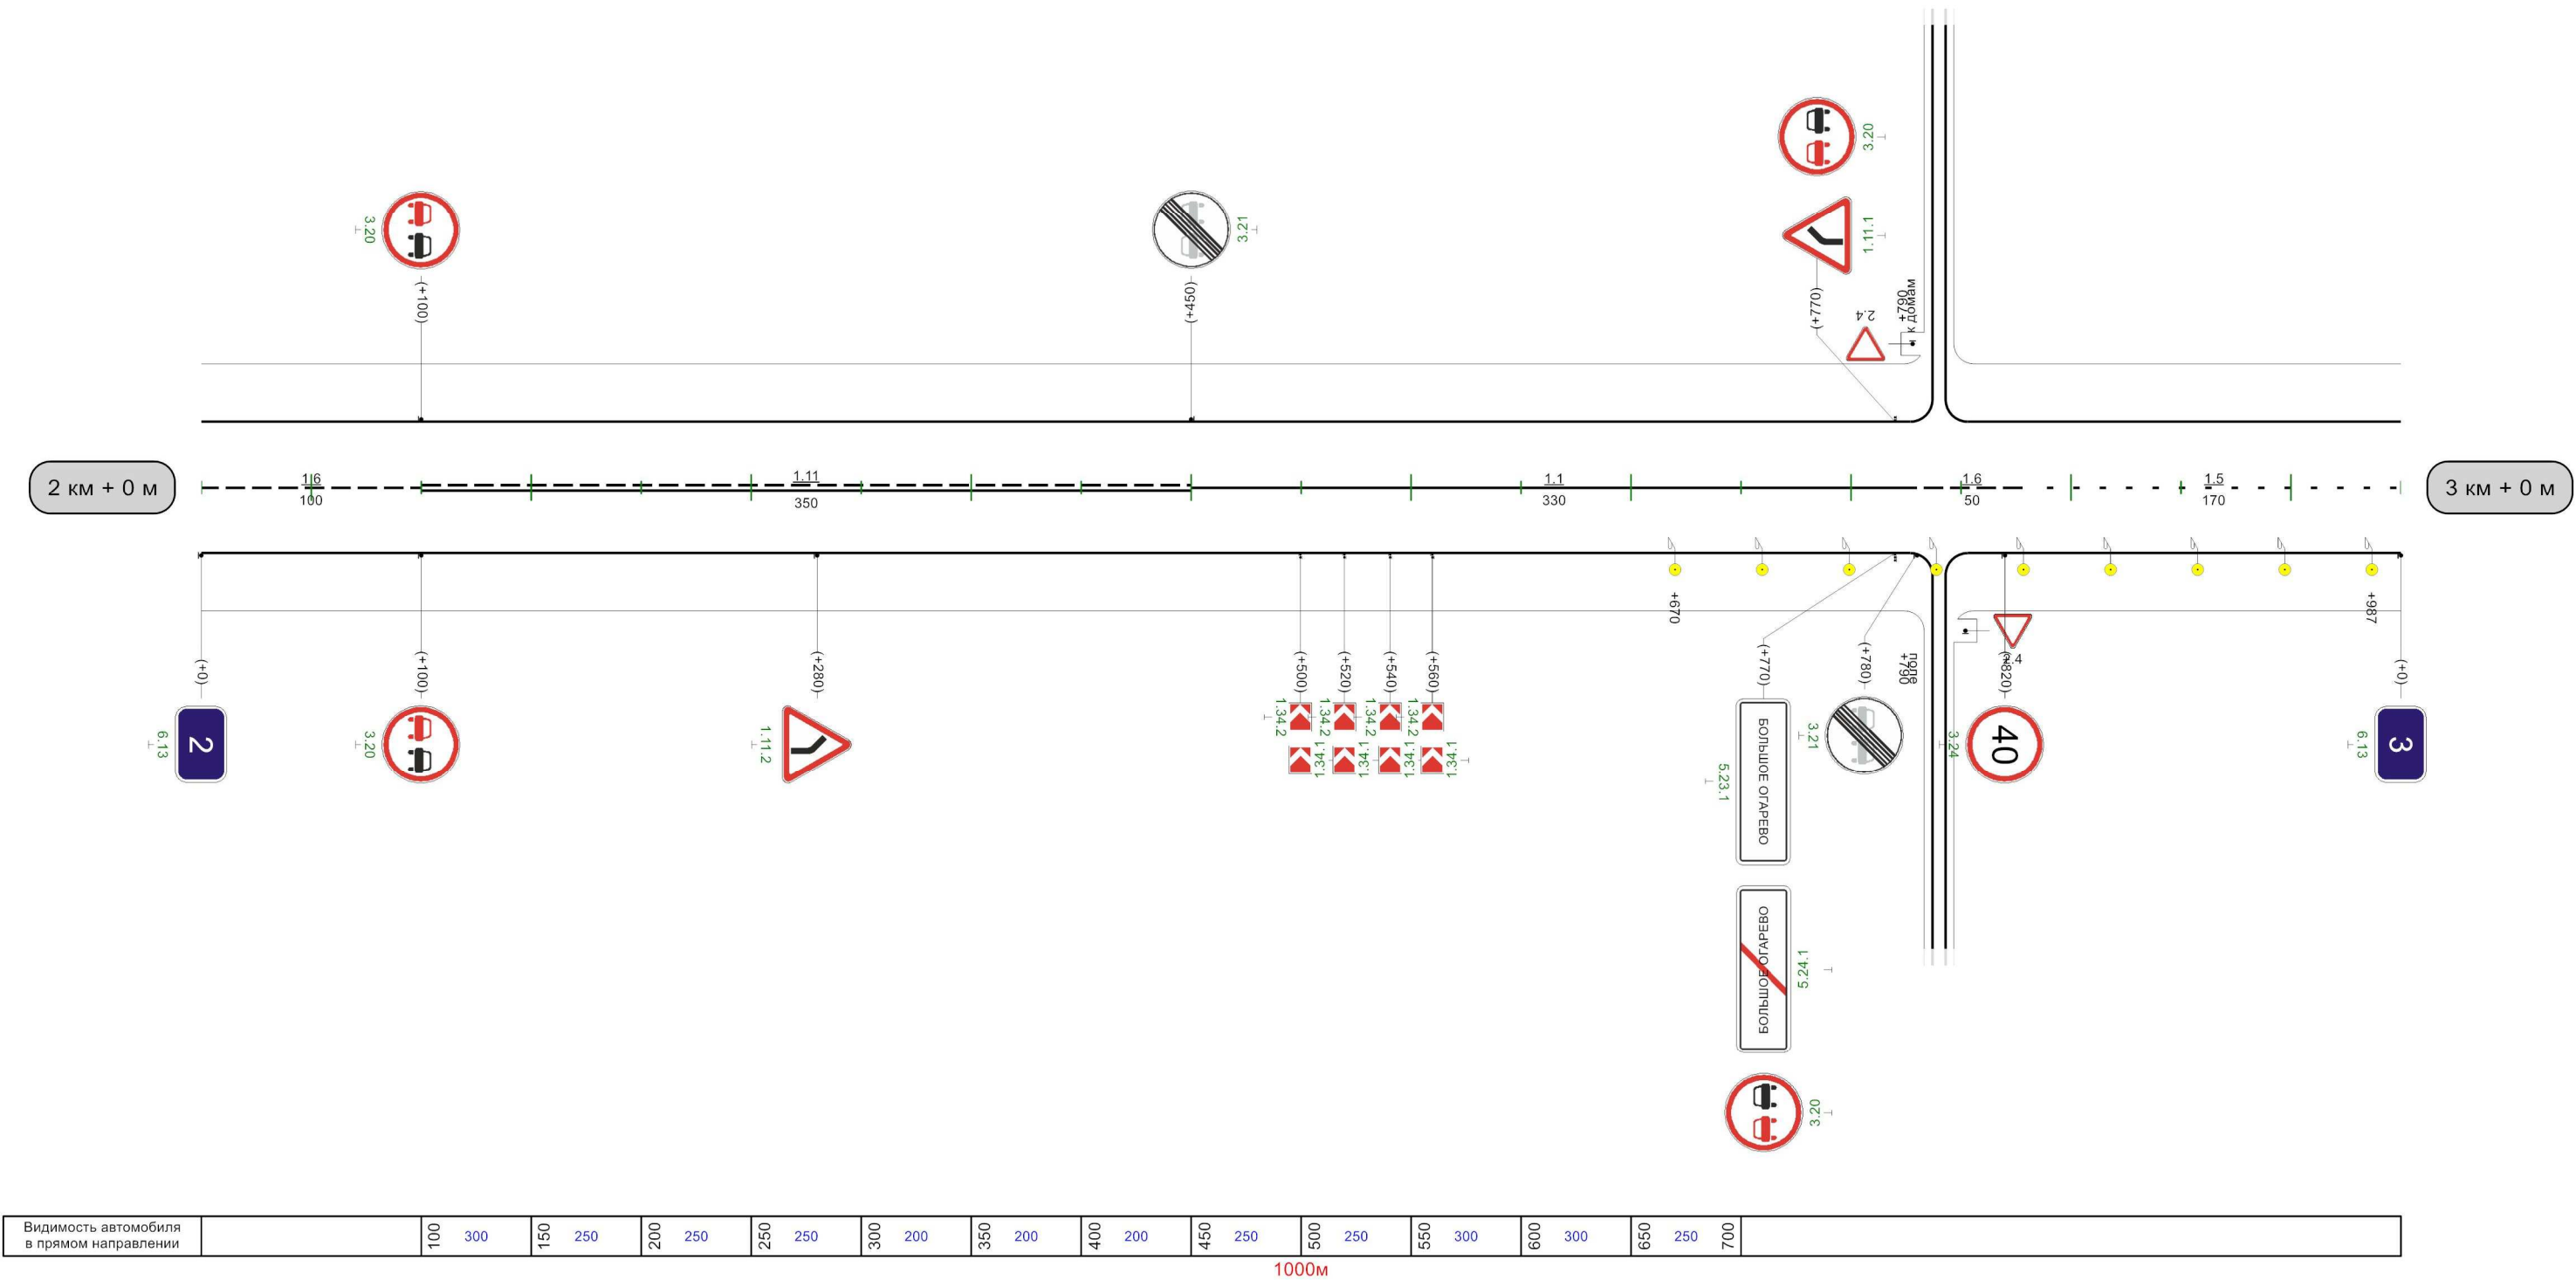

Кривые в плане																				
Элементы дороги в продольном профиле																				
Видимость автомобиля в обратном направлении	300					500	150	550	550	200	600	250	650	250	700	250	750	300	800	
Характеристики проезжей части	6,00																		4,00	

Разметка на участке:

- 1.1 : 511,00 м
- 1.5 : 10,00 м
- 1.6 : 50,00 м
- 1.11 : 100,00 м
- 1.17 : 12,00 м

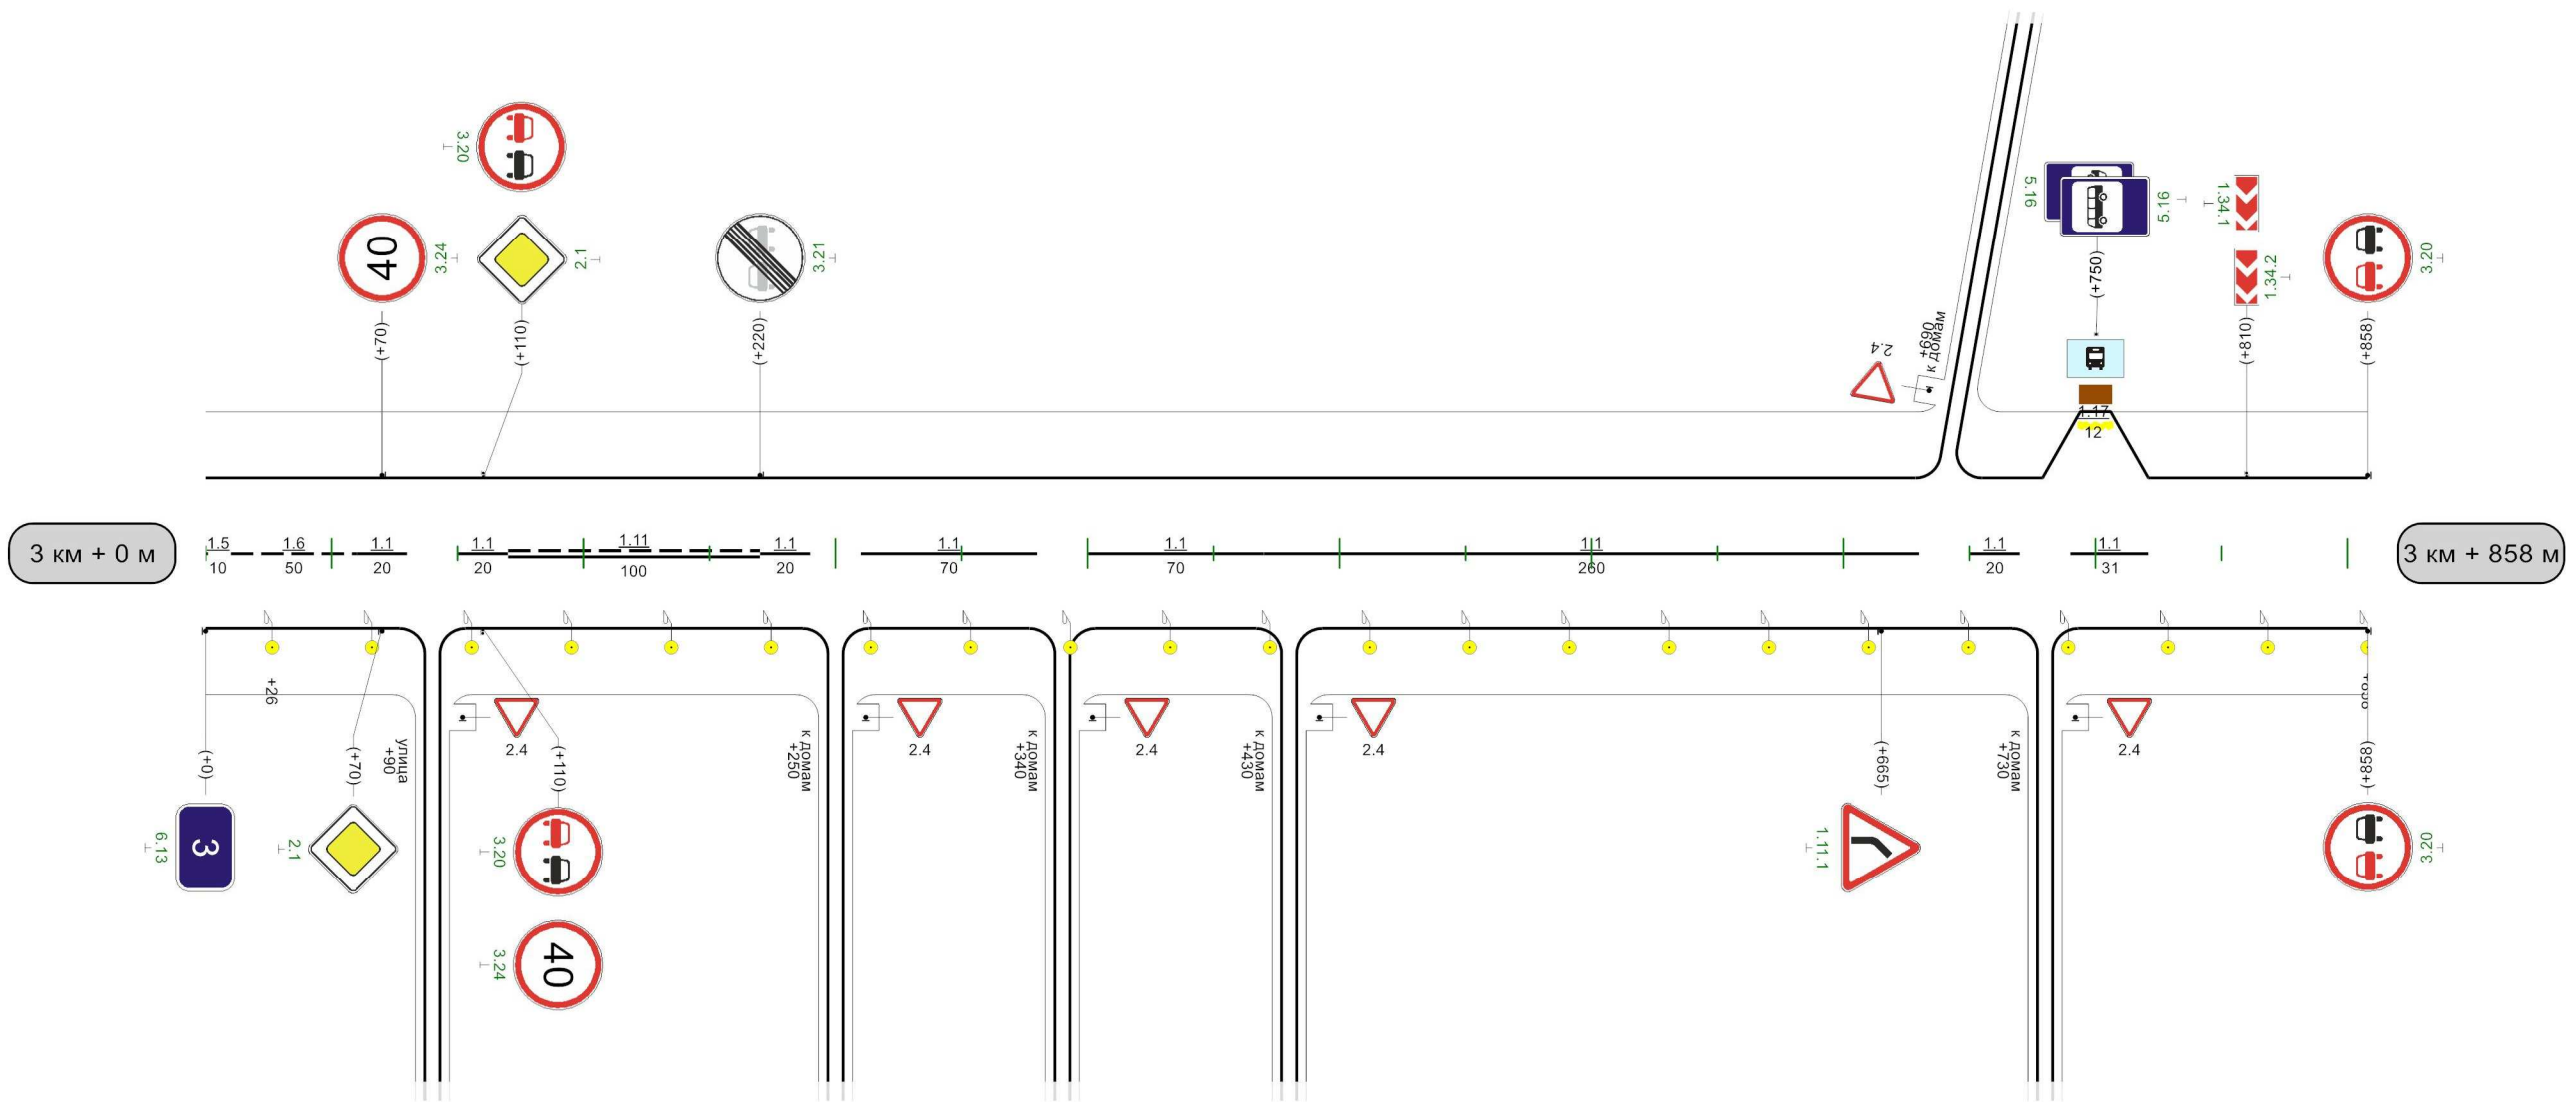

Видимость автомобиля в прямом направлении	
--	--