


Наименование автодороги (административный район)	ап к н.п. Красногвардеец		
Элементы дороги в продольном профиле	10		
Элементы дороги в плане	14	R=377 a=13	98
Видимость автомобиля в обратном направлении			

Разметка на участке:
1.1 : 40 м
1.5 : 860 м
1.6 : 100 м

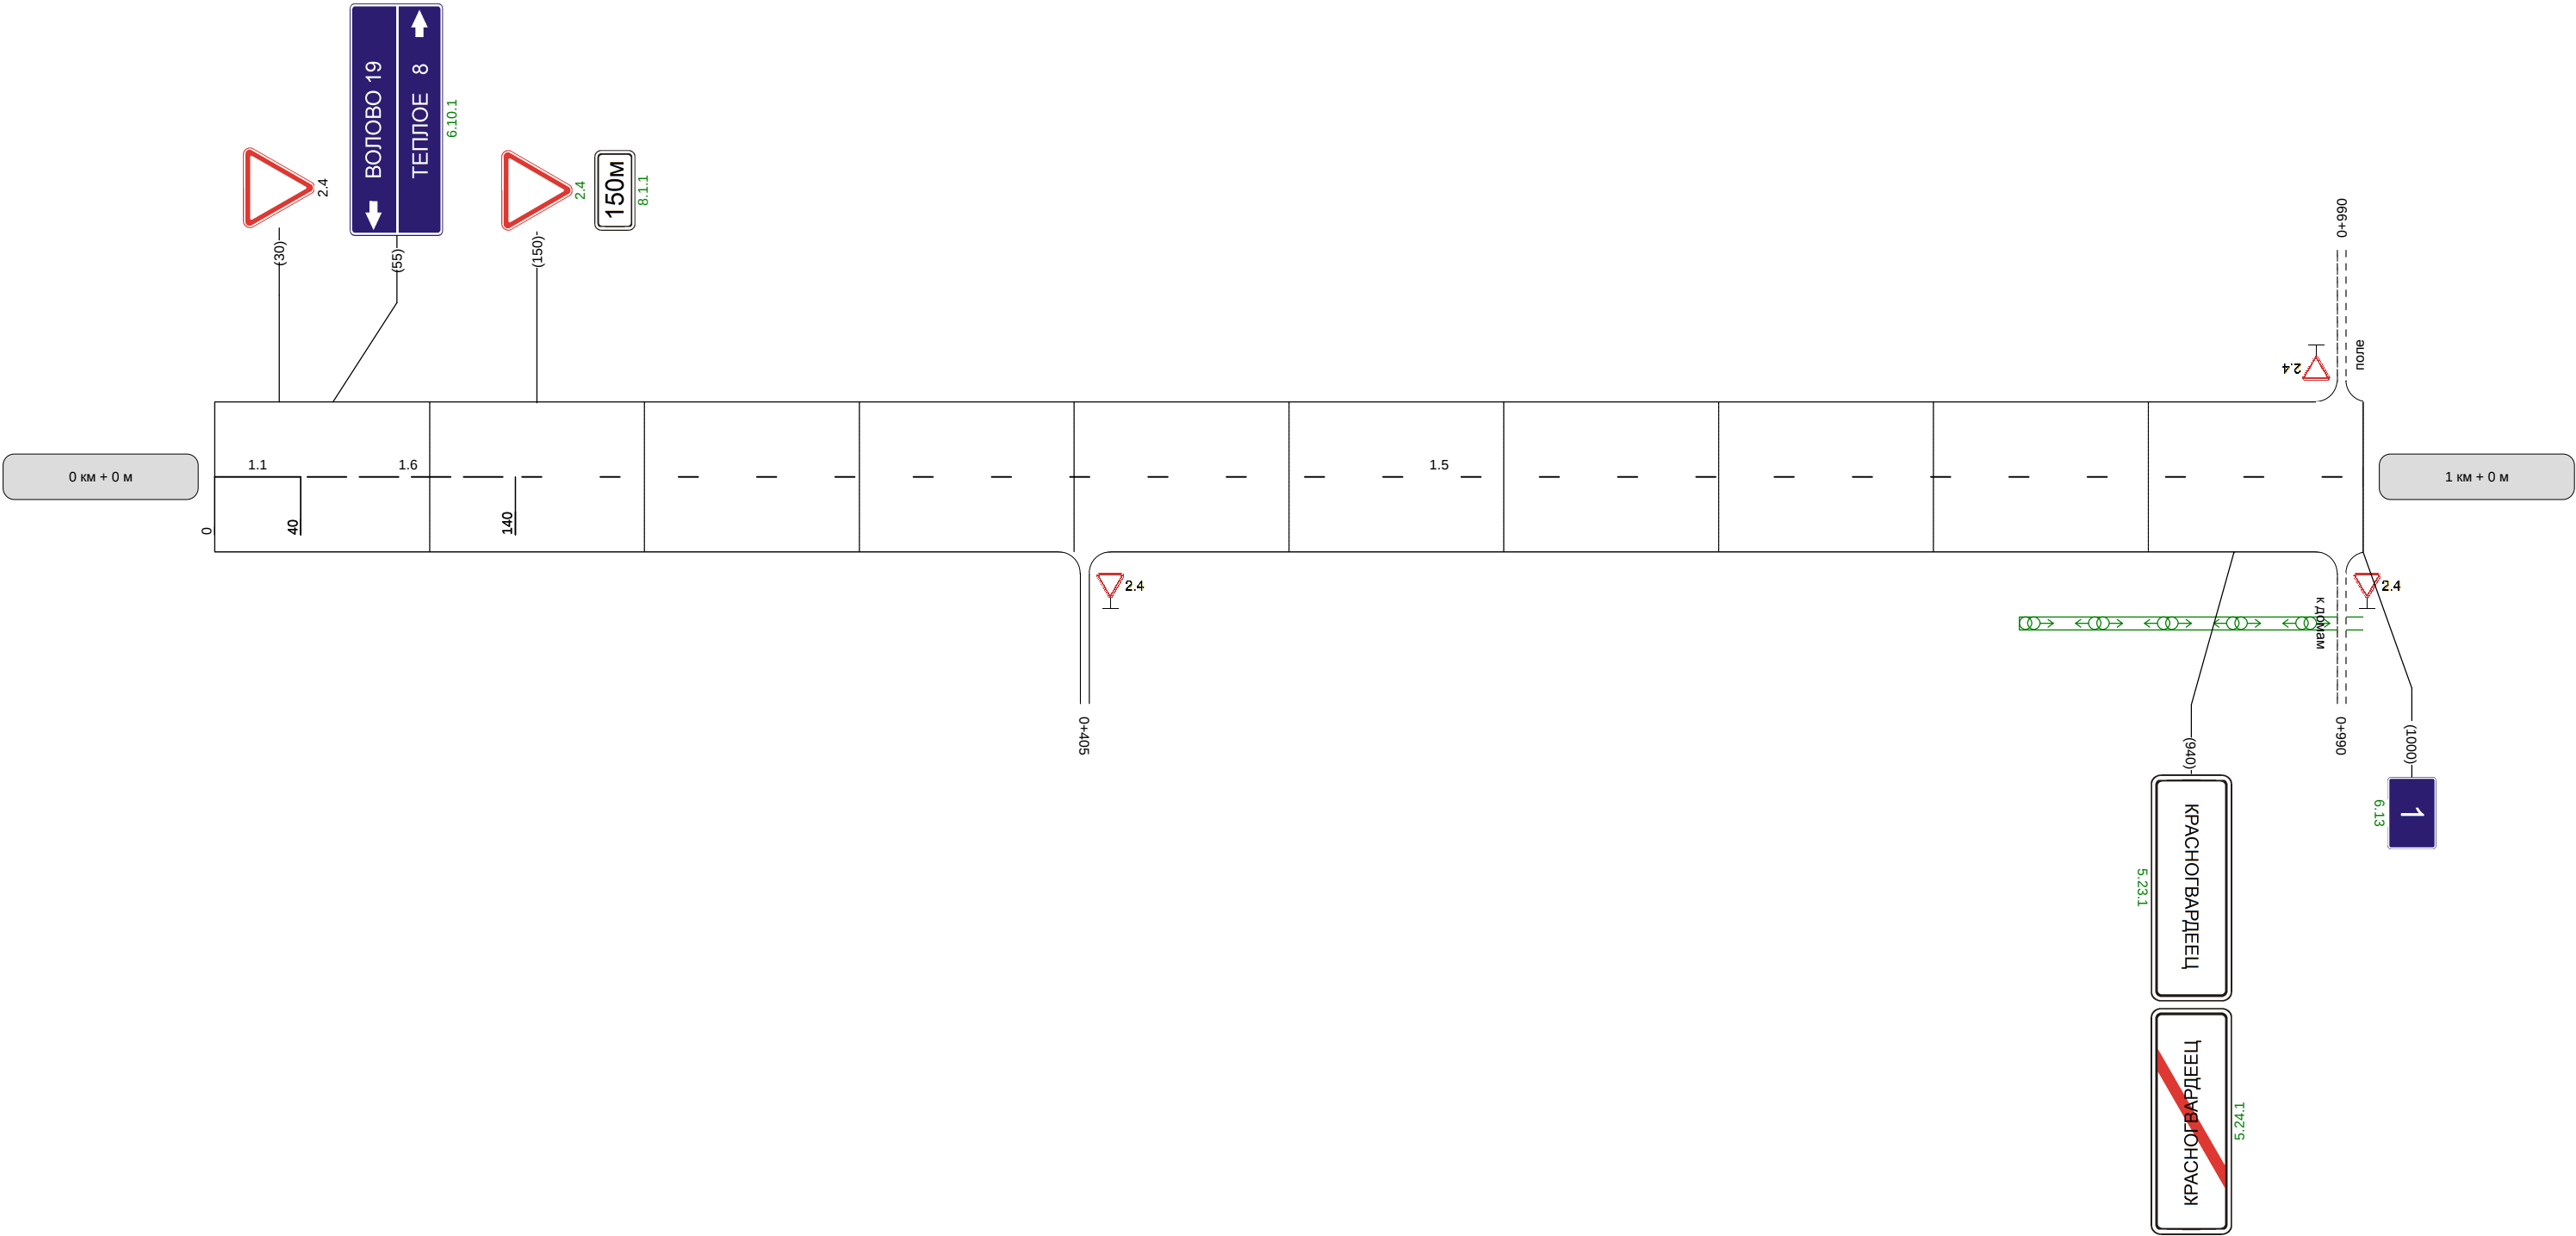

Видимость автомобиля в прямом направлении	
--	--

