
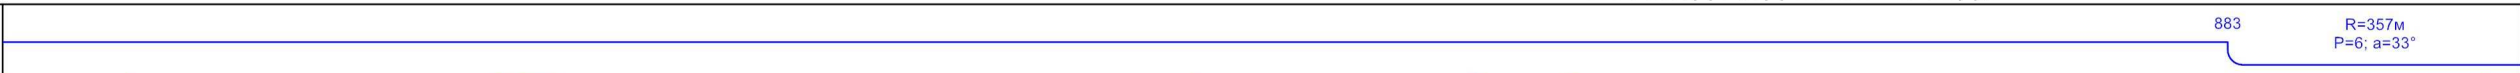
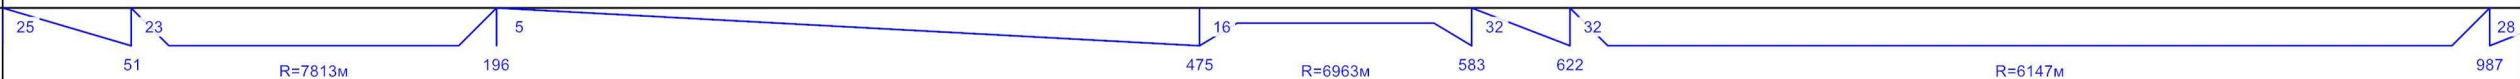


Кривые в плане															
Элементы дороги в продольном профиле															
Видимость автомобиля в обратном направлении	<table><tr><td>700</td><td>250</td><td>750</td><td>300</td><td>800</td></tr></table>										700	250	750	300	800
700	250	750	300	800											
Характеристики проезжей части	5,00														

Разметка на участке:
1.1 : 170,00 м
1.5 : 210,00 м
1.6 : 360,00 м
1.11 : 180,00 м

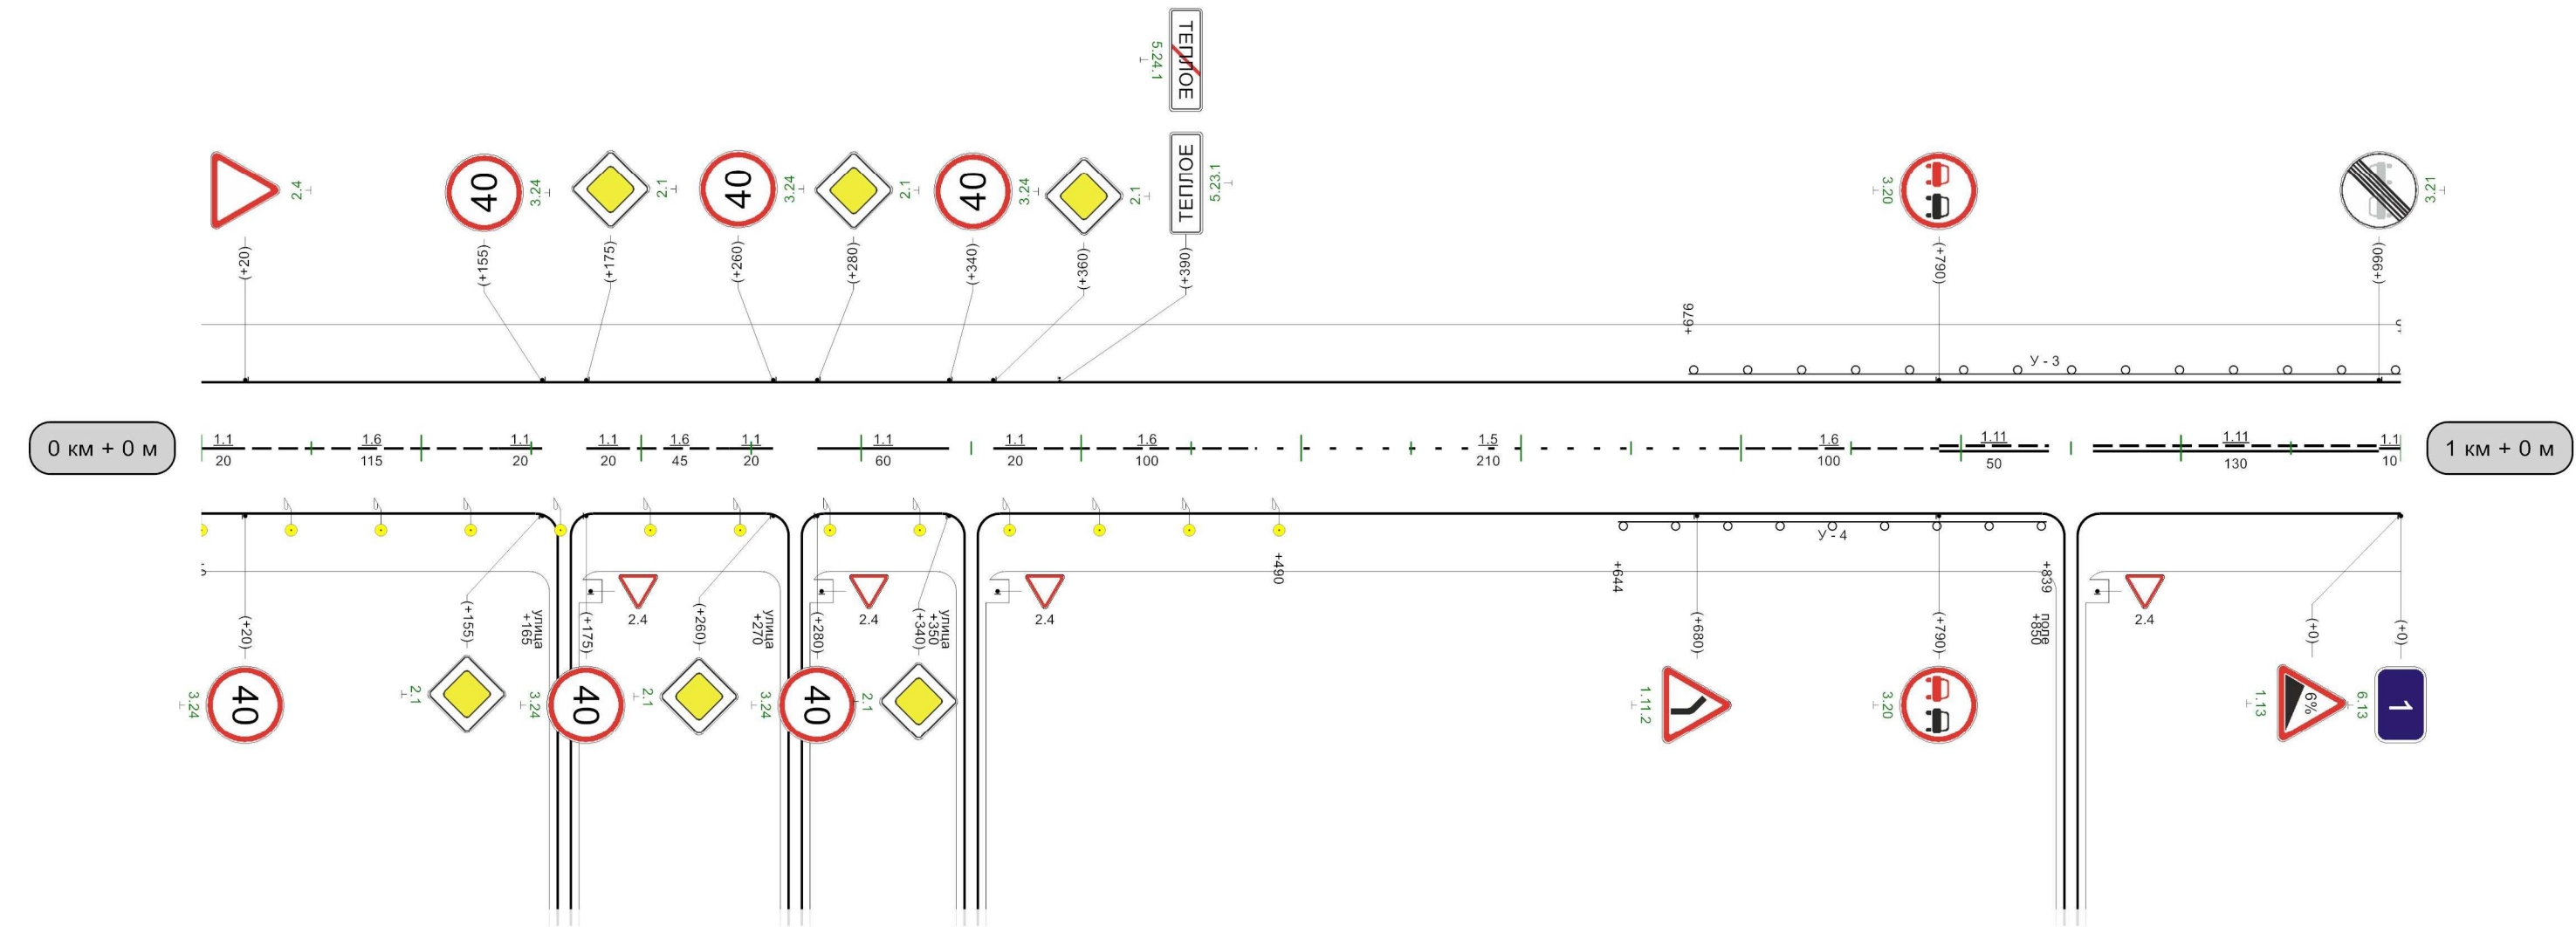


Видимость автомобиля в прямом направлении	001	300	051	250	200	250	052	250	003	250	353	200	450	150		008	300	058	058	250	006	200	056	150	0
---	-----	-----	-----	-----	-----	-----	-----	-----	-----	-----	-----	-----	-----	-----	--	-----	-----	-----	-----	-----	-----	-----	-----	-----	---

1000м

Автоподъезд к н.п. Победа

Кривые в плане	R=357м P=6; α=33°															R=247м P=4; α=34°														
	213															761														
Элементы дороги в продольном профиле	28 27 25 58 58 23 20 58 57															786 928 968														
	R=5234м															R=2419м R=3746м R=6141м														
Видимость автомобиля в обратном направлении	150 150 200 150 250 150 300 150 350 150 400 200 450 200 500 150 550 200 600																													
Характеристики проезжей части	5,00																													

Разметка на участке:
1.1 : 682,00 м
1.11 : 300,00 м

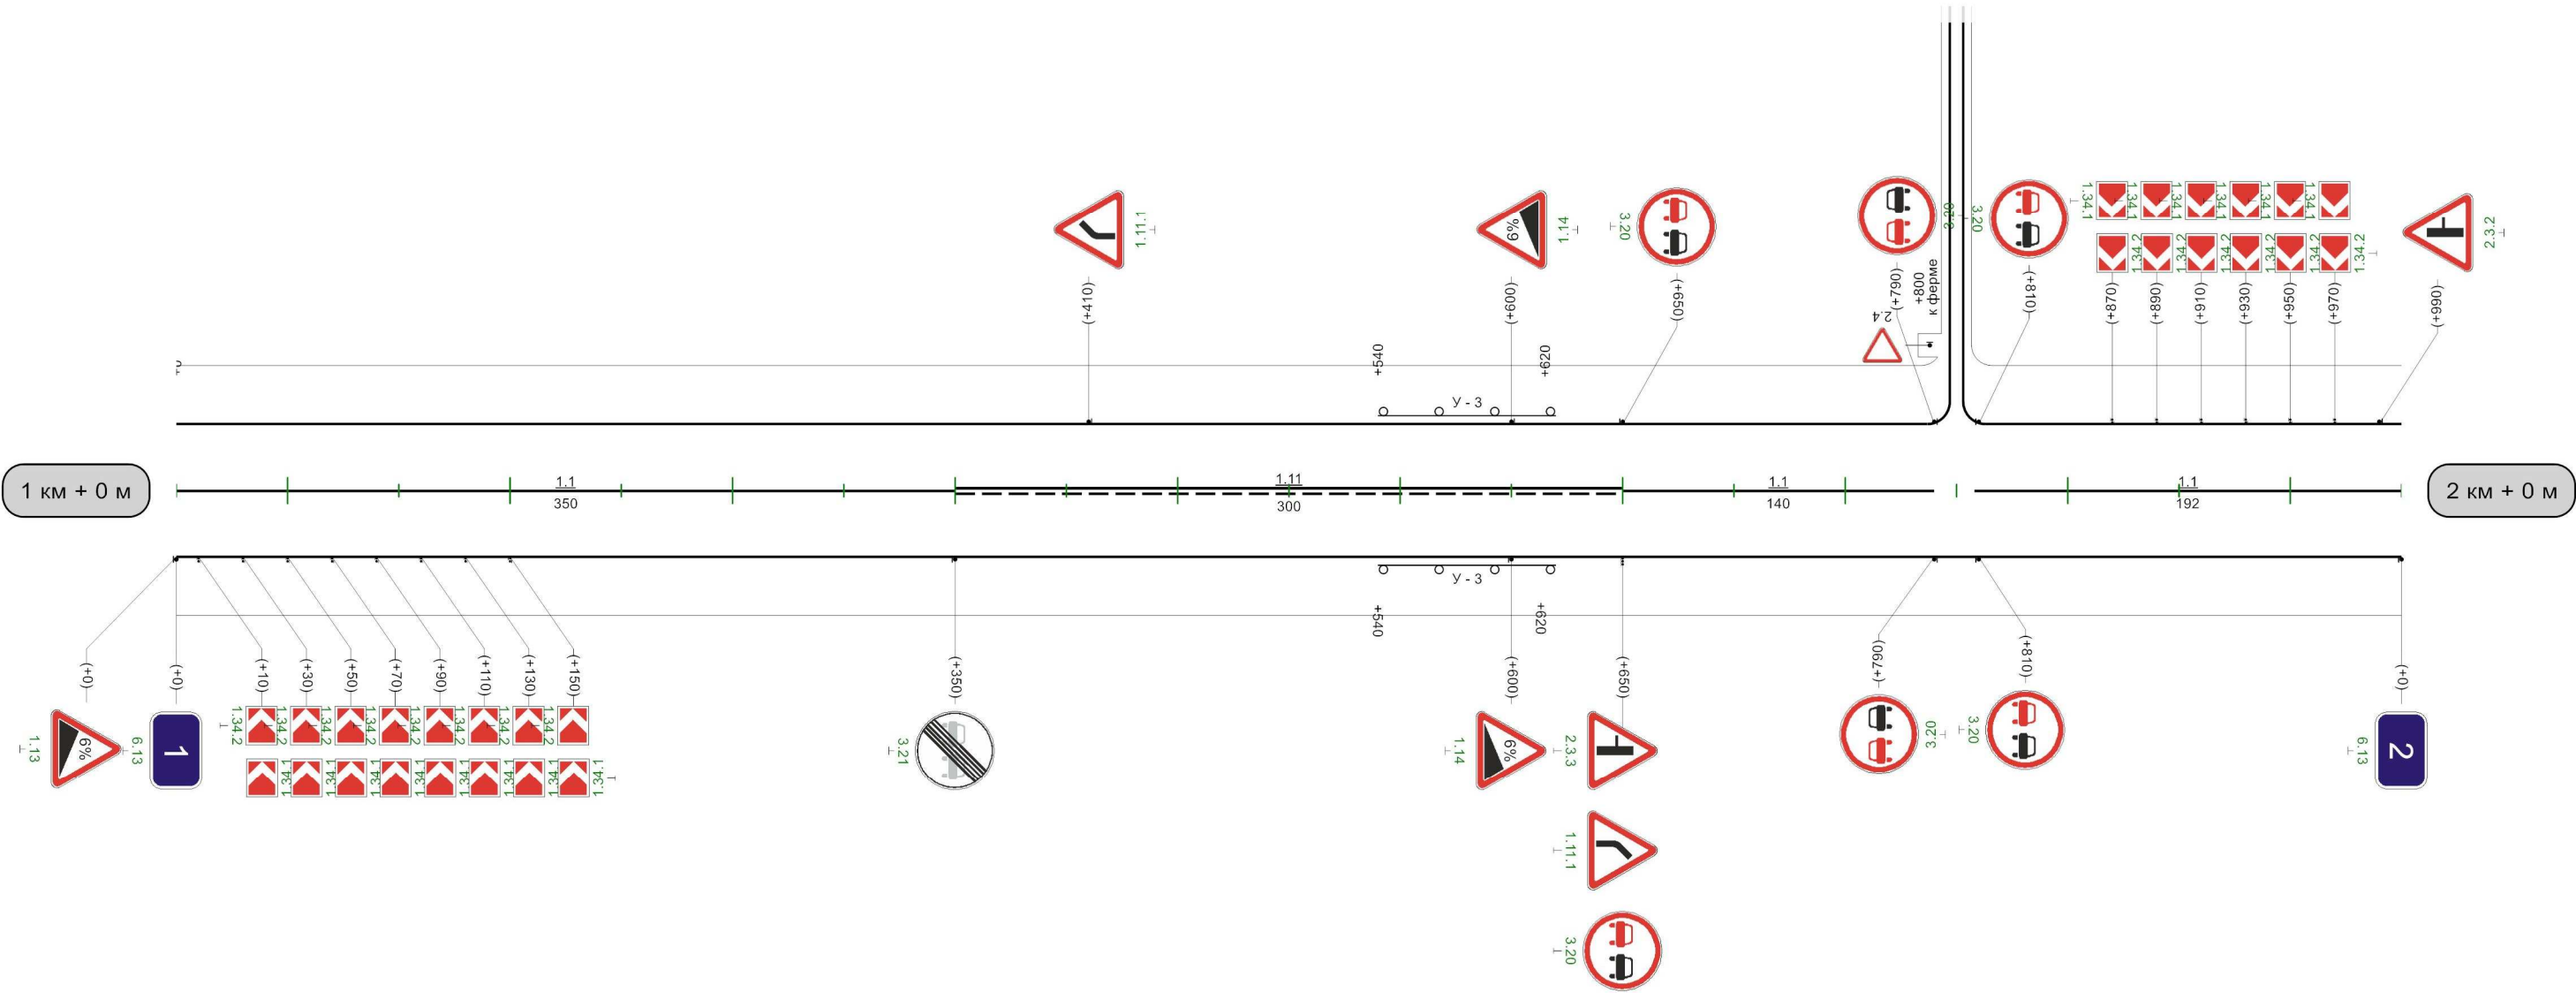

Видимость автомобиля в прямом направлении	0	150	50	150	100	150	150	200	200	250	200	300	150	350	150	1000м										008	250	058	058	200	006	200	056	200	0
---	---	-----	----	-----	-----	-----	-----	-----	-----	-----	-----	-----	-----	-----	-----	-------	--	--	--	--	--	--	--	--	--	-----	-----	-----	-----	-----	-----	-----	-----	-----	---

Автоподъезд к н.п. Победа


Кривые в плане	R=217m P=42; a=35° R=771m P=74; a=6° R=6141m																														
Элементы дороги в продольном профиле	57 53 643 63 934 R=2113m																														
Видимость автомобиля в обратном направлении	100	200	150	150	200	200	250	150	300	150	350	150	400	150	450	150	500	150	550	150	600	150	650	150	700	200	750	250	800	300	850
Характеристики проезжей части	5,00																														

Разметка на участке:

1.1 : 550,00 м

1.6 : 150,00 м

1.11 : 300,00 м

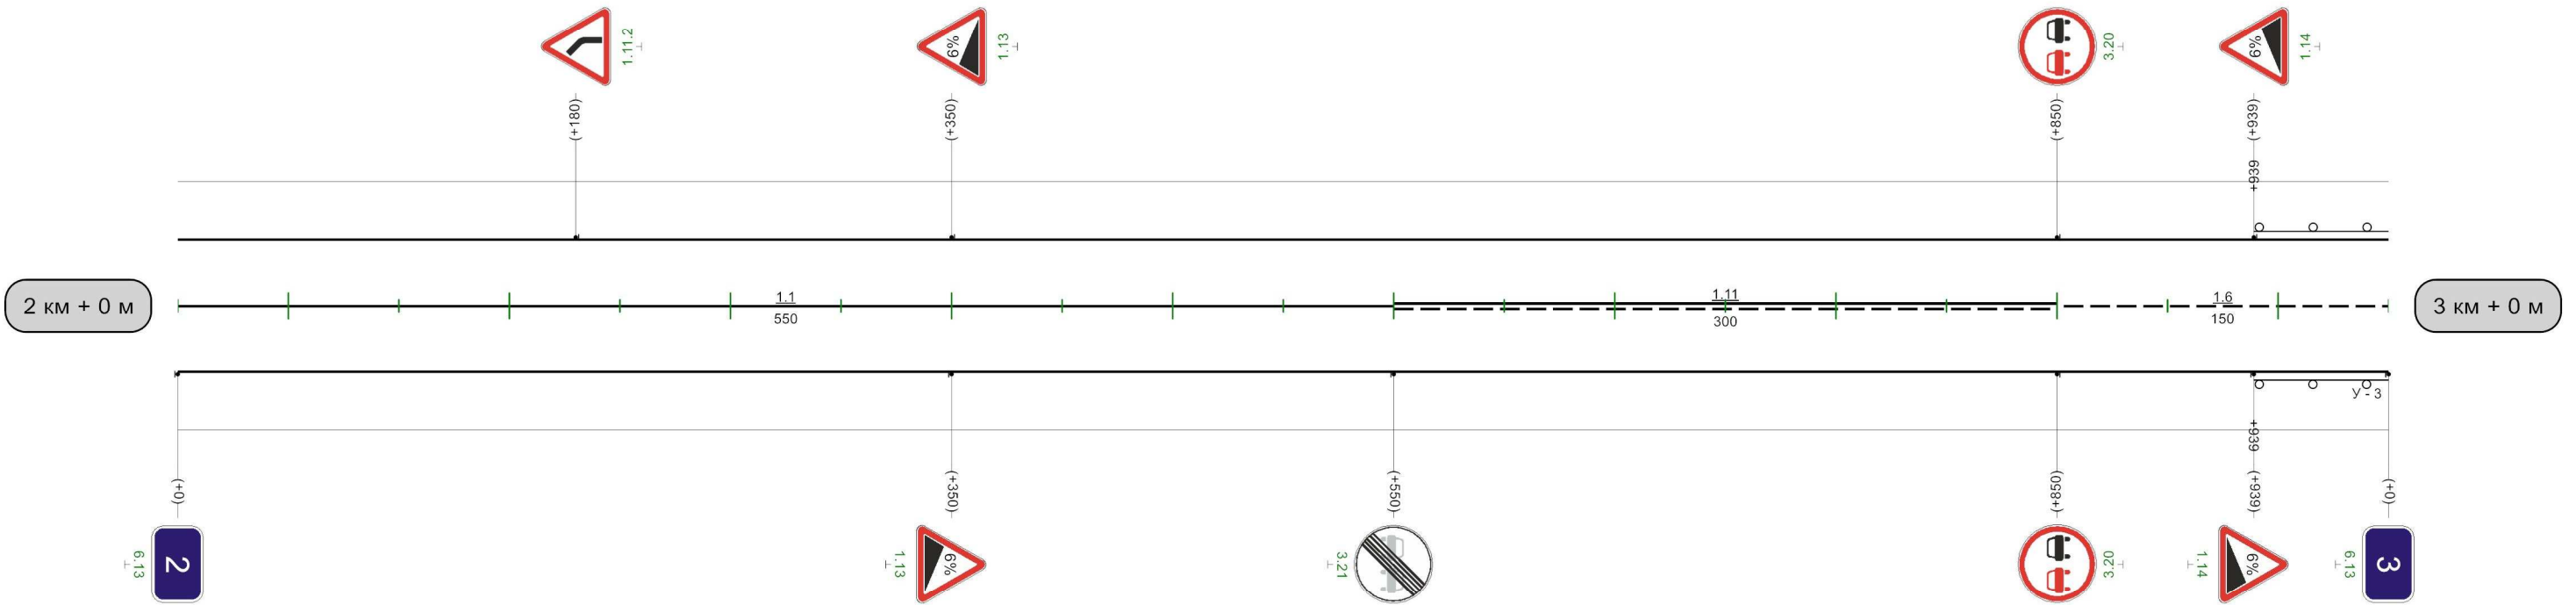


Видимость автомобиля в прямом направлении	0	200	50	150	100	150	150	150	200	150	250	150	300	150	350	150	400	150	450	150	500	300		600	300	650	650	250	700	200	750	150	800	
---	---	-----	----	-----	-----	-----	-----	-----	-----	-----	-----	-----	-----	-----	-----	-----	-----	-----	-----	-----	-----	-----	--	-----	-----	-----	-----	-----	-----	-----	-----	-----	-----	--

1000M

Автоподъезд к н.п. Победа

Кривые в плане	
Элементы дороги в продольном профиле	
Видимость автомобиля в обратном направлении	<table><tr><td>350</td><td>150</td><td>400</td><td>150</td><td>450</td><td>150</td><td>500</td><td>150</td><td>550</td><td>150</td><td>600</td><td>150</td><td>650</td><td>150</td><td>700</td><td>150</td><td>750</td><td>150</td><td>800</td><td>200</td><td>850</td><td>250</td><td>900</td><td>300</td><td>950</td><td></td></tr></table>																							350	150	400	150	450	150	500	150	550	150	600	150	650	150	700	150	750	150	800	200	850	250	900	300	950	
350	150	400	150	450	150	500	150	550	150	600	150	650	150	700	150	750	150	800	200	850	250	900	300	950																									
Характеристики проезжей части	5,00	

Разметка на участке:
1.1 : 250,00 м
1.6 : 180,00 м
1.11 : 570,00 м

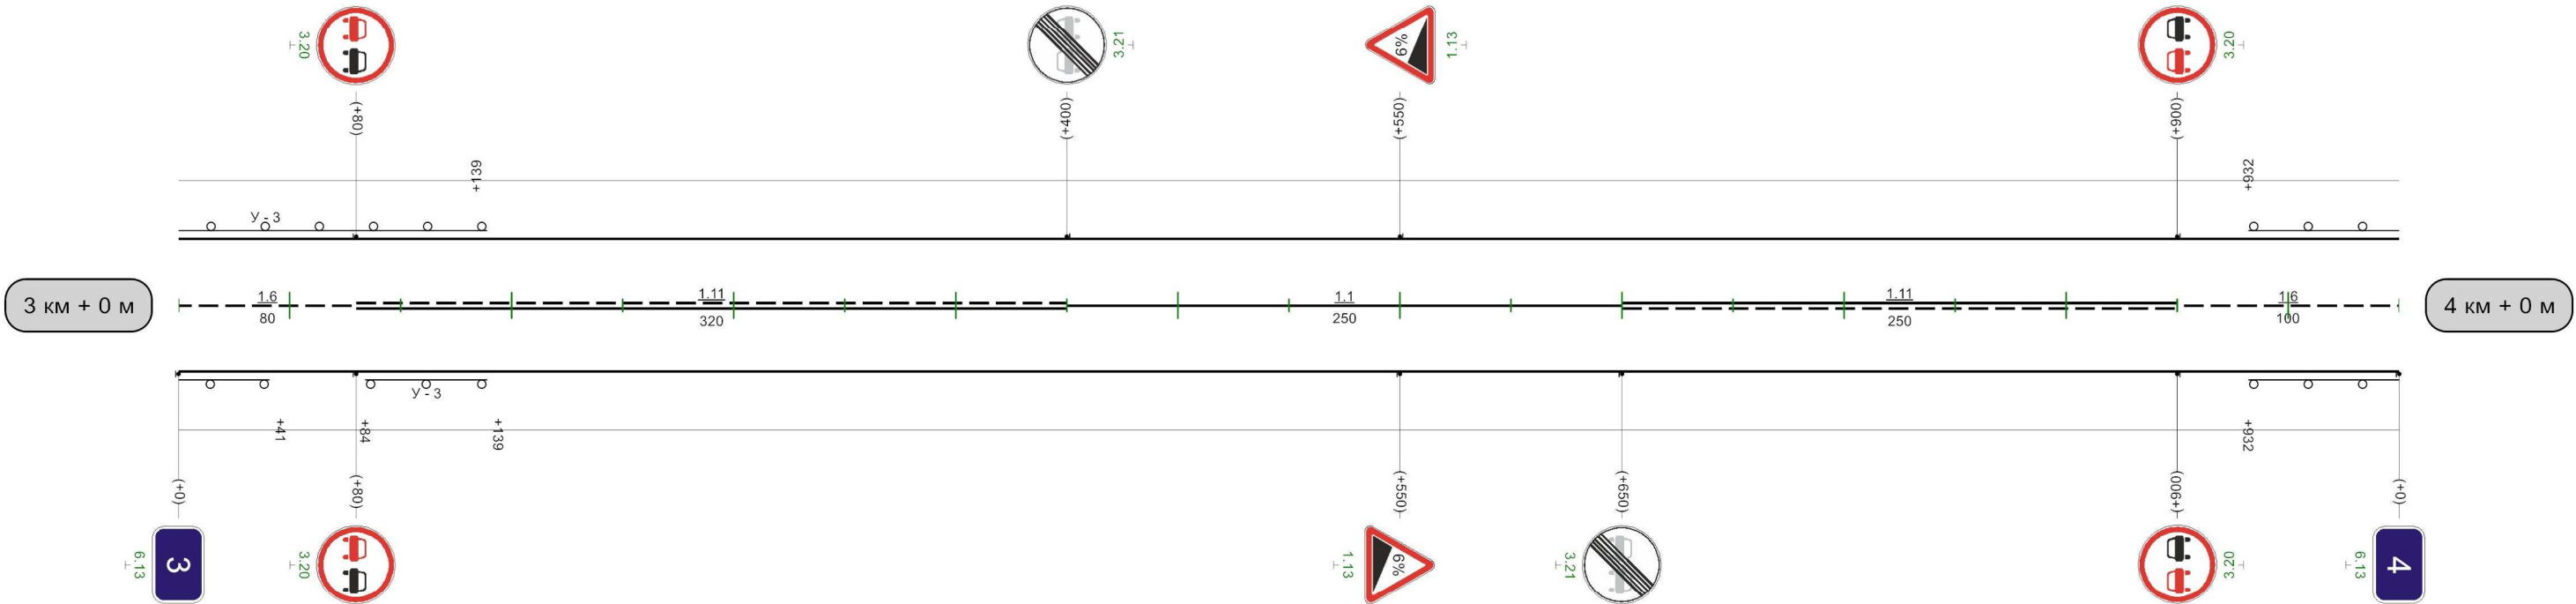


Видимость автомобиля в прямом направлении	100	250	150	200	200	150	250	150	300	150	350	150	400	150	450	150	500	150	550	150	600	150	650	
1000м																								

Автоподъезд к н.п. Победа

Разметка на участке:
1.1 : 120,00 м
1.6 : 100,00 м
1.11 : 150,00 м

Кривые в плане	
Элементы дороги в продольном профиле	
Видимость автомобиля в обратном направлении	
Характеристики проезжей части	5,00

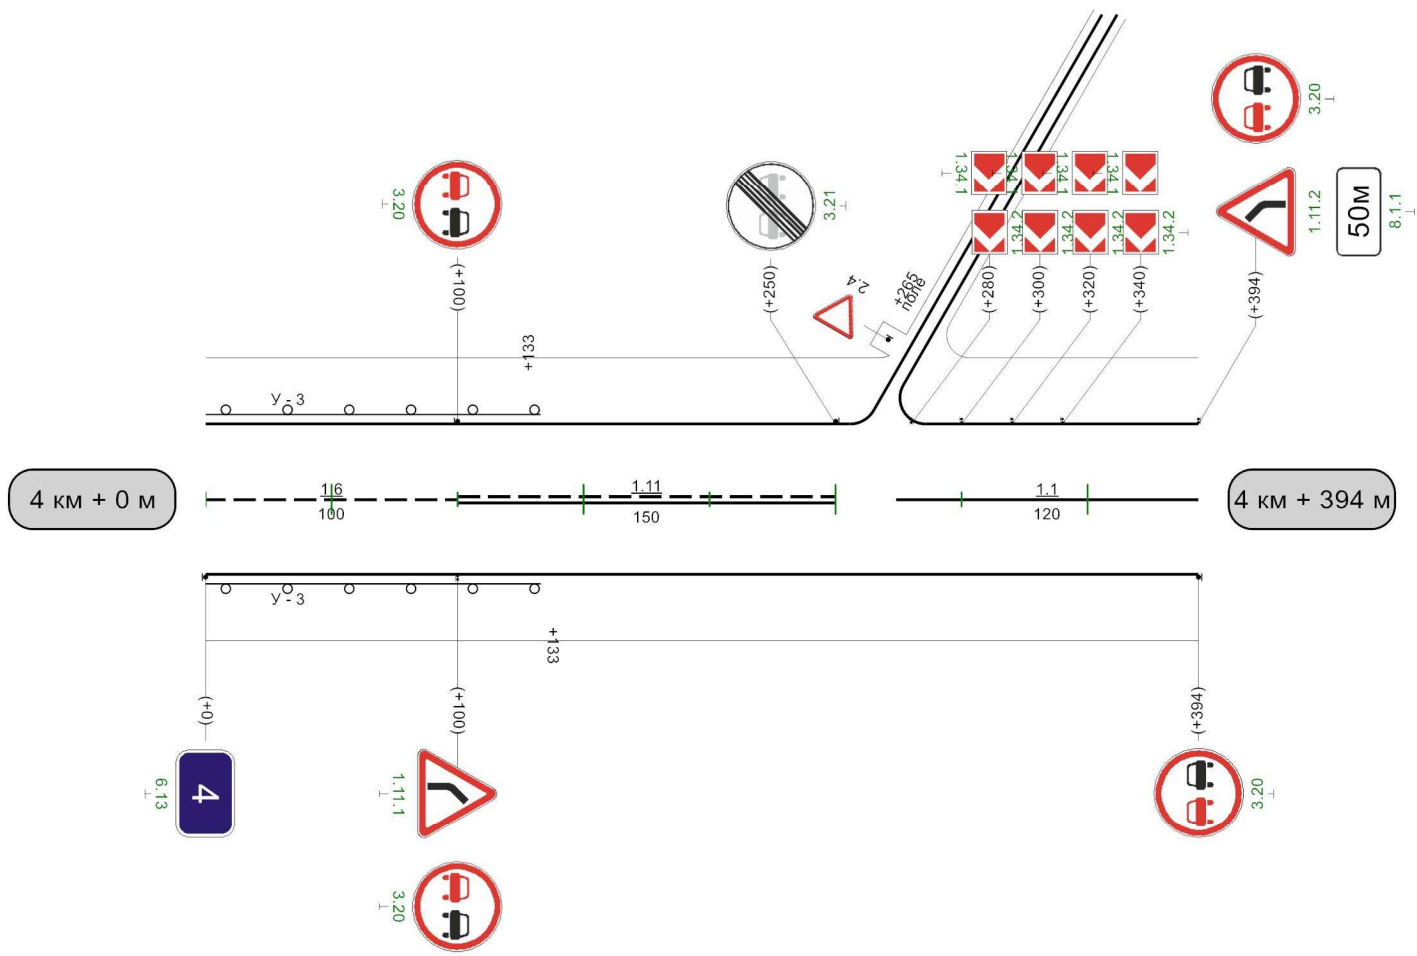

Видимость автомобиля в прямом направлении	
--	--