


Кривые в плане	R=622м P=29; a=12° 84 539 R=1461м P=68; a=12° 854									
Элементы дороги в продольном профиле	7 635 20 R=15025м									
Видимость автомобиля в обратном направлении	800 200 850 200 900 200 950 200 0									
Характеристики проезжей части	6,00									


Разметка на участке:
1.1 : 440,00 м
1.5 : 160,00 м
1.6 : 200,00 м
1.11 : 200,00 м

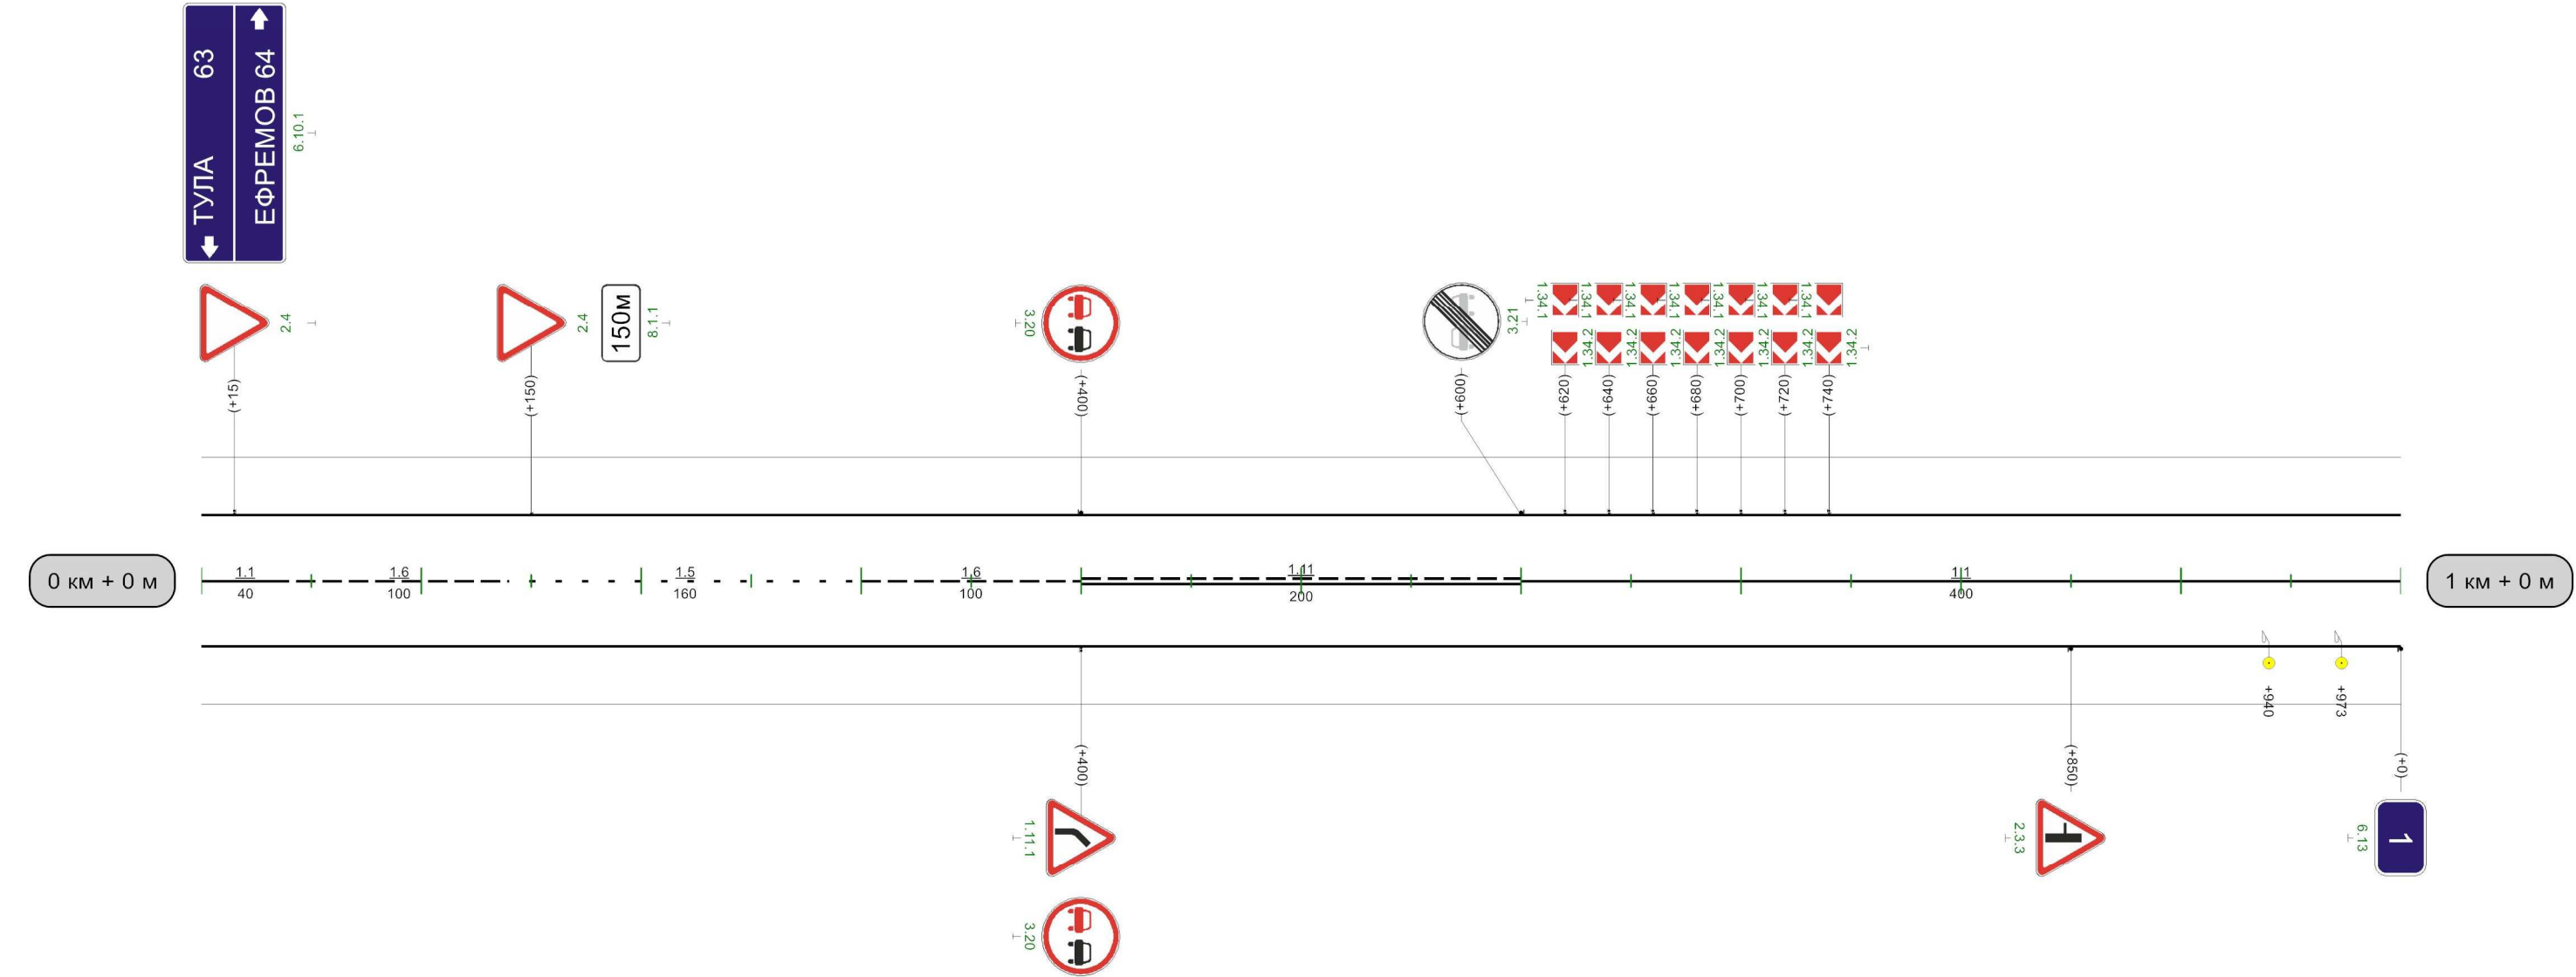

Видимость автомобиля в прямом направлении	0	200	50	200		500	300	550	550	250	600	200	650	200	700	
---	---	-----	----	-----	--	-----	-----	-----	-----	-----	-----	-----	-----	-----	-----	--

Разметка на участке:
1.1 : 80,00 м
1.5 : 135,00 м
1.6 : 100,00 м
1.11 : 100,00 м
1.24.4 : 1,00 шт

Кривые в плане												
Элементы дороги в продольном профиле												
Видимость автомобиля в обратном направлении	200	50	200	100	250	150	250	200	250	250	300	300
Характеристики проезжей части	6,00											

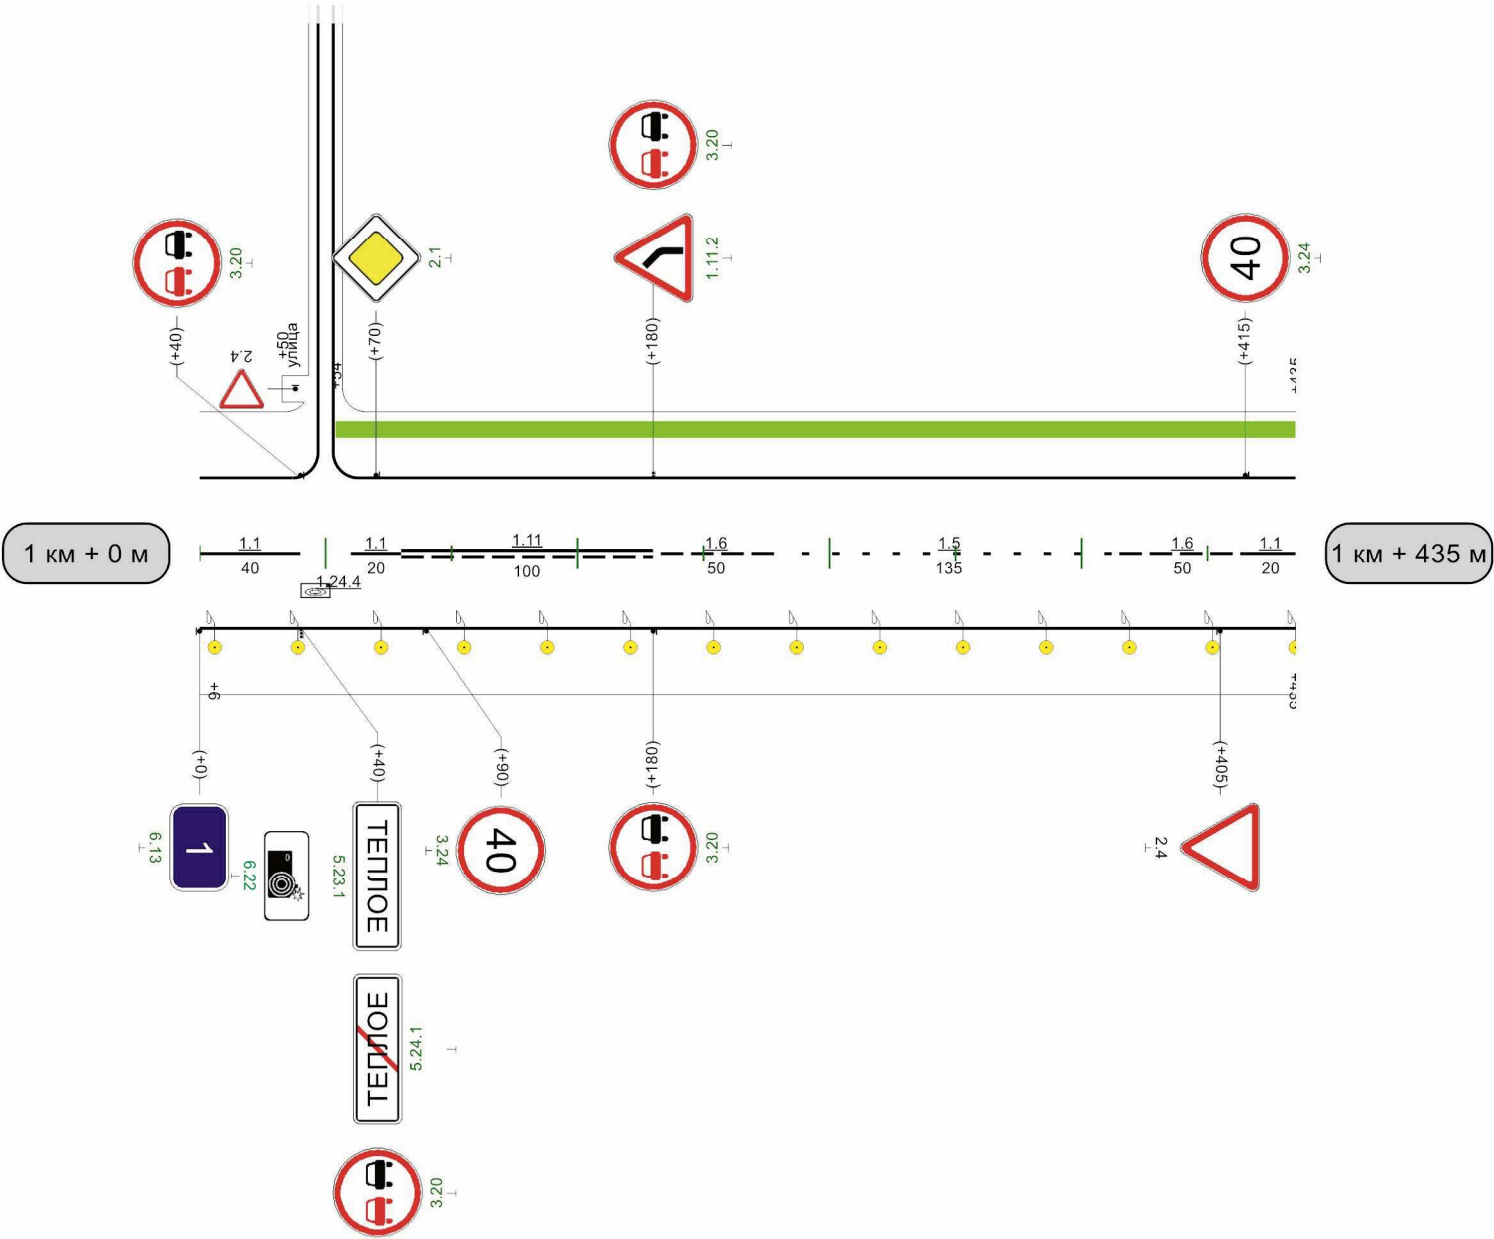

Видимость автомобиля в прямом направлении	
---	--