


Автодорога "М-4- "Дон" Москва- Воронеж - Ростов - на - Дону - Краснодар - Новороссийск"-Волово-Теплое

Кривые в плане	
Элементы дороги в продольном профиле	8 475 25 932 R=9921м
Видимость автомобиля в обратном направлении	
Характеристики проезжей части	7,00

Разметка на участке:
1.2 : 1060,00 м
1.5 : 210,00 м
1.6 : 100,00 м
1.11 : 220,00 м

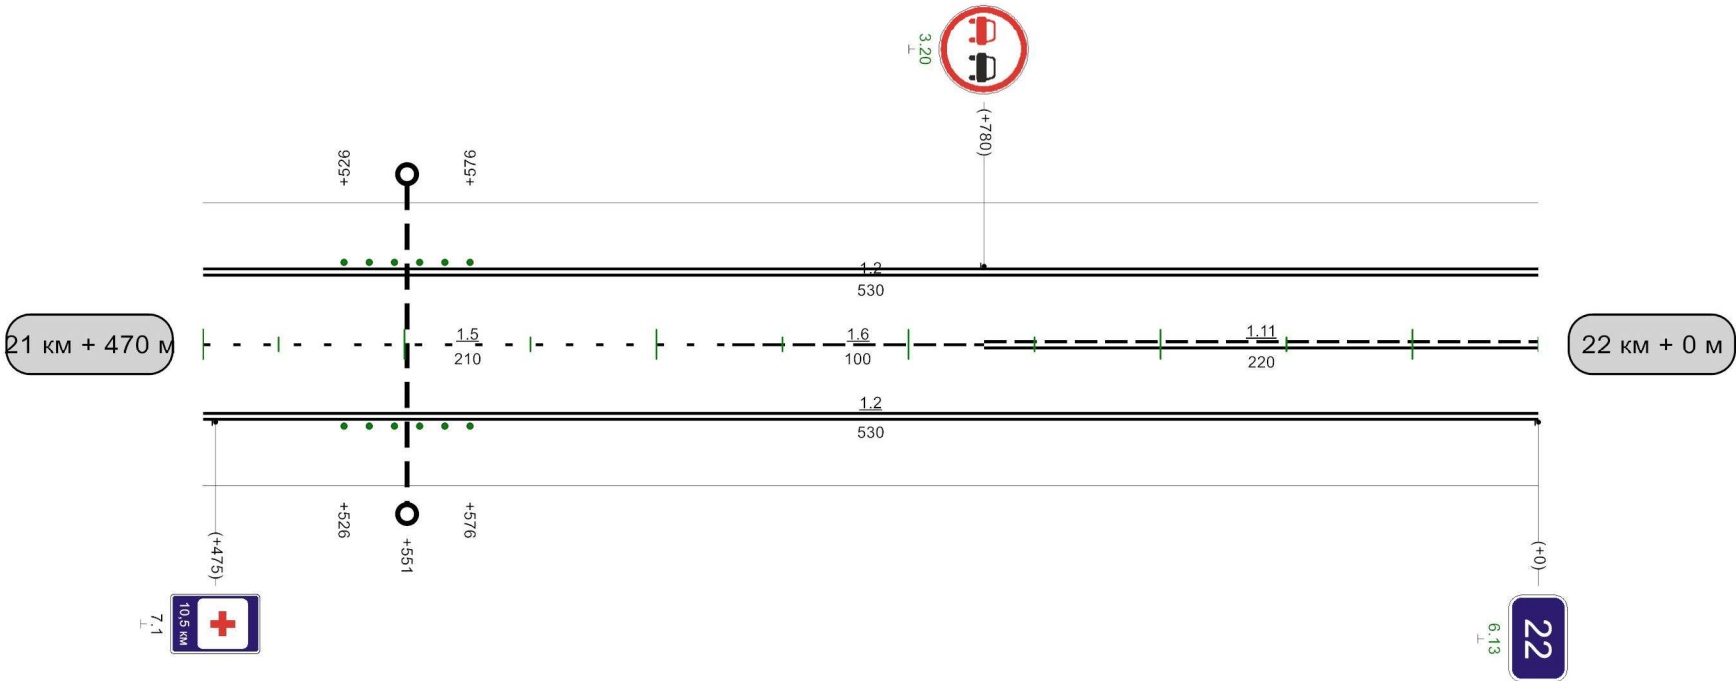


Видимость автомобиля в прямом направлении		680	300	730	250	780	250	830	200	880	200	930	200	980	000
---	--	-----	-----	-----	-----	-----	-----	-----	-----	-----	-----	-----	-----	-----	-----

1000м

Кривые в плане																	
Элементы дороги в продольном профиле																	
Видимость автомобиля в обратном направлении		180	200	230	200	280	200	330	200	380	250	430	250	480	300	530	
Характеристики проезжей части	7,00																

Разметка на участке:
1.1 : 120,00 м
1.2 : 1980,00 м
1.5 : 75,00 м
1.6 : 200,00 м
1.11 : 585,00 м

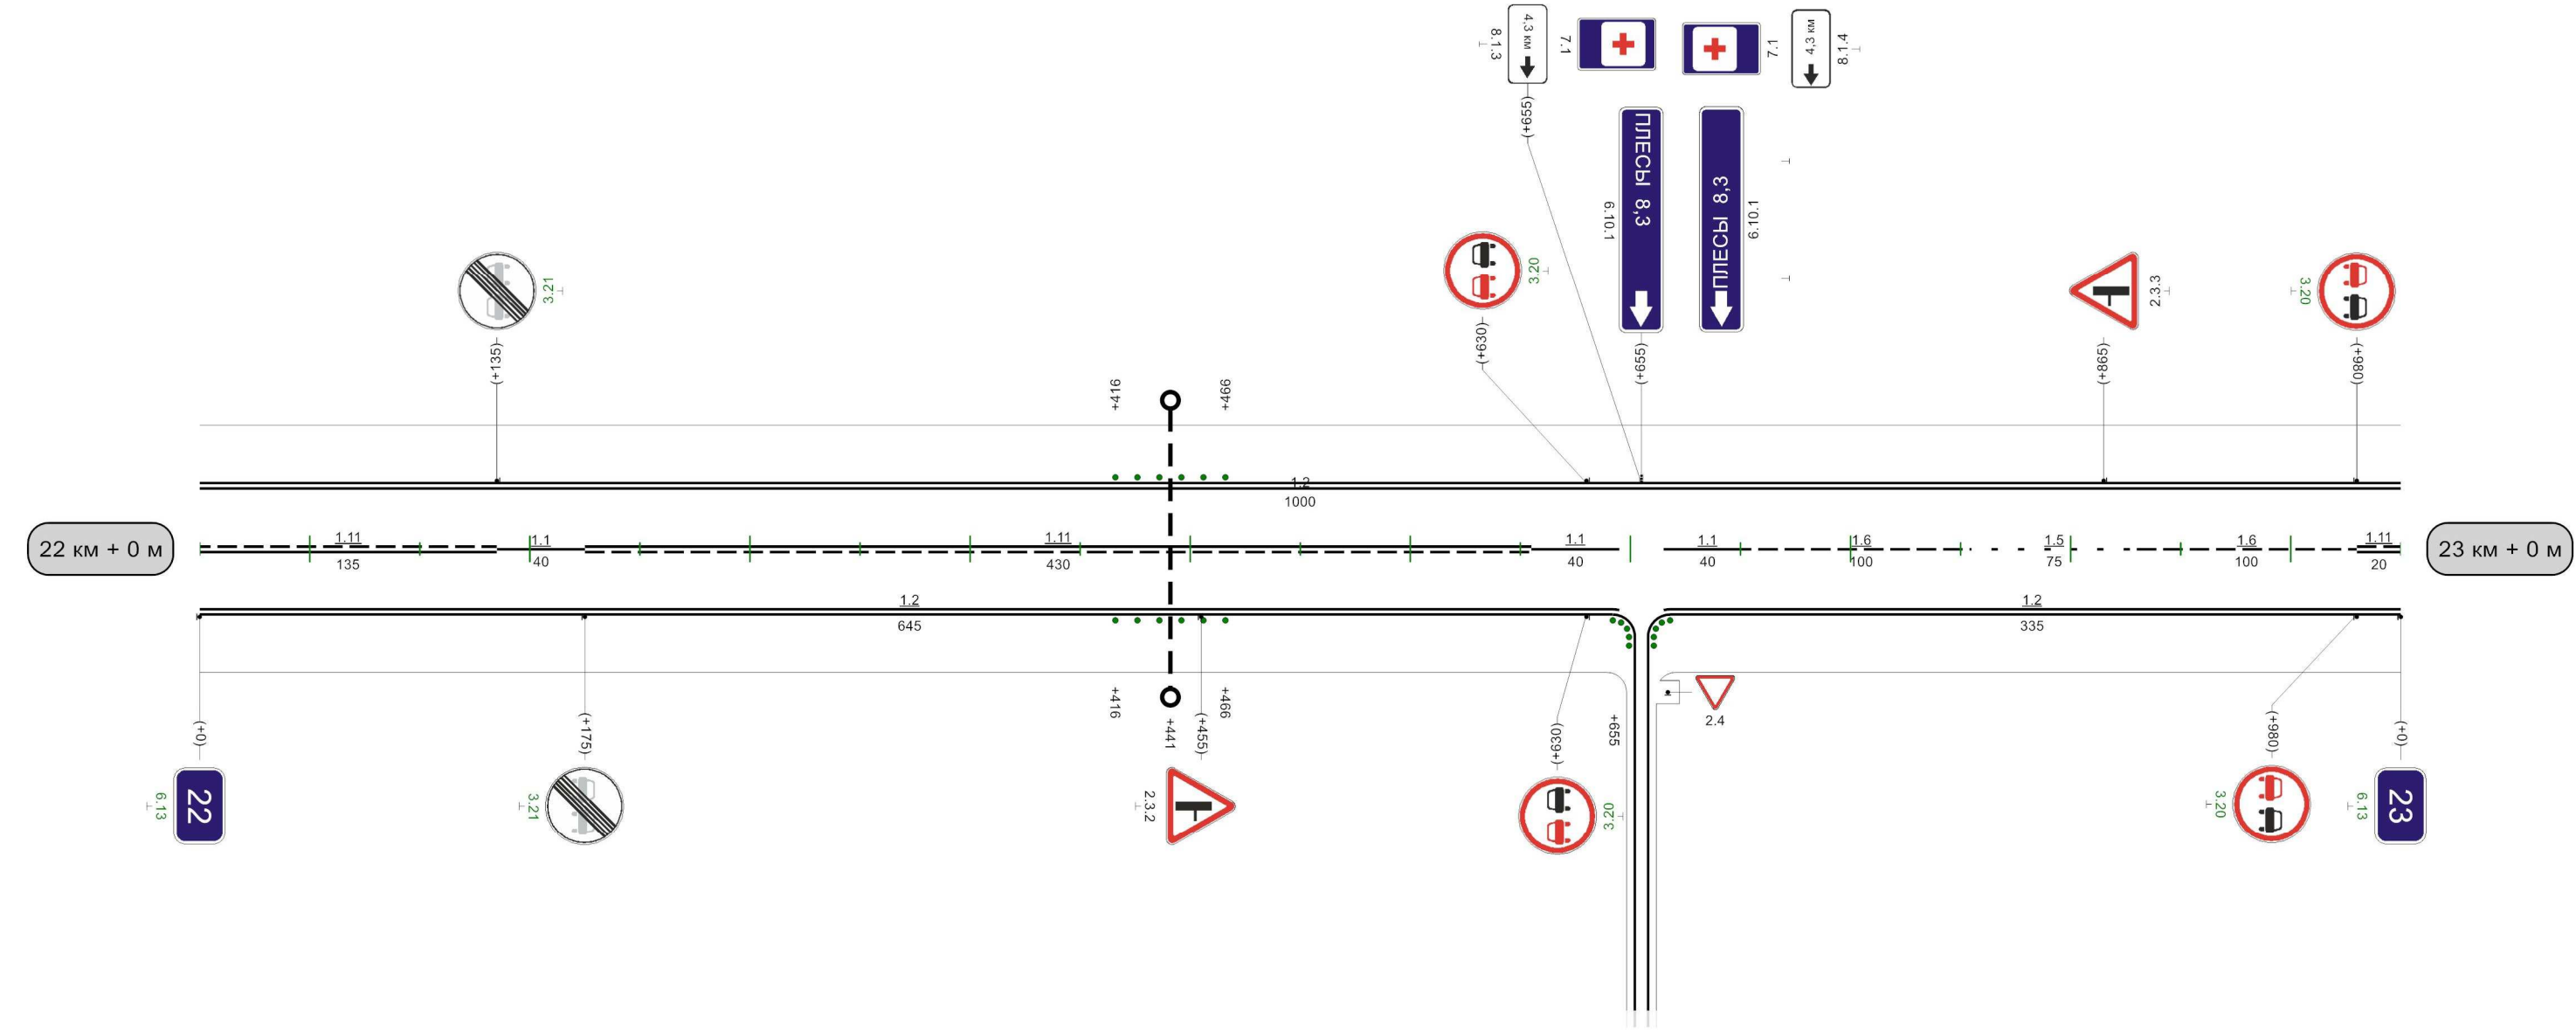


Видимость автомобиля в прямом направлении	200	30	200	08	200												0800
---	-----	----	-----	----	-----	--	--	--	--	--	--	--	--	--	--	--	------

Кривые в плане															
Элементы дороги в продольном профиле	11 20 4 8 11 187 333 819 946 R=8944м R=6825м														
Видимость автомобиля в обратном направлении		280	250	330	200	380	200	430	250	480	300		880	250	930
Характеристики проезжей части										7,00			930	200	0800

Разметка на участке:
1.1 : 140,00 м
1.2 : 2000,00 м
1.6 : 150,00 м
1.11 : 710,00 м

30

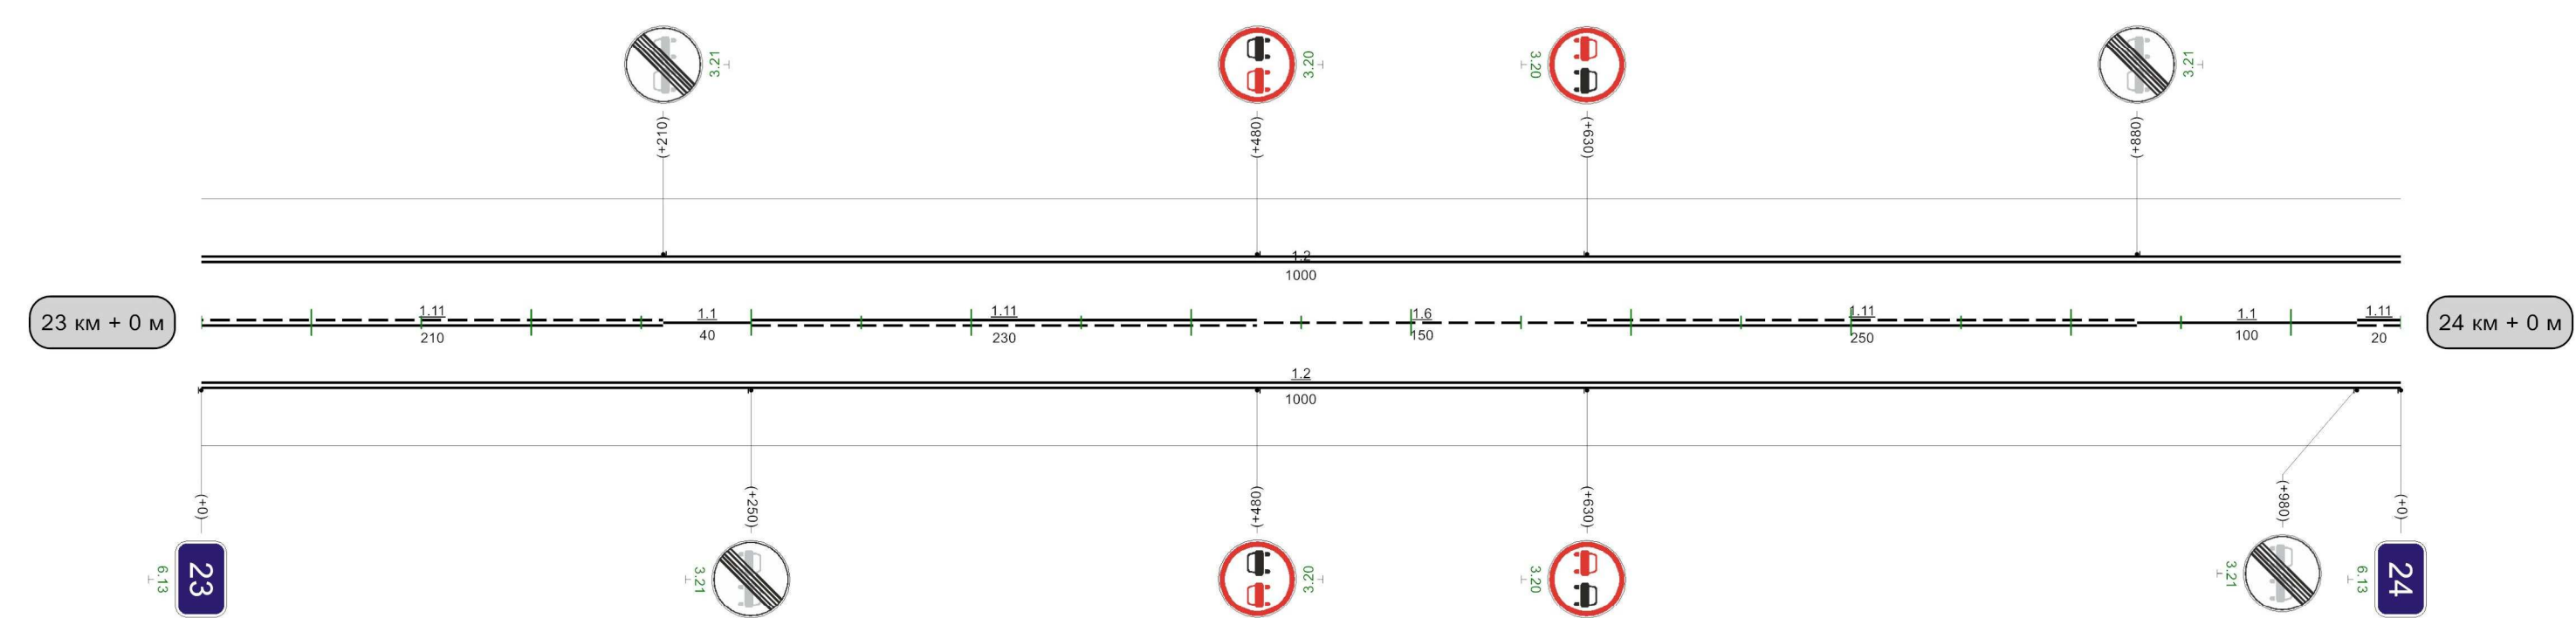


Видимость автомобиля в прямом направлении	300	30	250	80	200	130	200		085	300	030	030	250	088	200	030	200	080	150	038	300	088	300	036	250	086	
---	-----	----	-----	----	-----	-----	-----	--	-----	-----	-----	-----	-----	-----	-----	-----	-----	-----	-----	-----	-----	-----	-----	-----	-----	-----	--

1000м

Кривые в плане															654	R=1090м P=91; a=7°		802														
Элементы дороги в продольном профиле	11																															
Видимость автомобиля в обратном направлении	200	30	200	80	250	130	250	180	300		280	300	330																			
Характеристики проезжей части	7,00																															

Разметка на участке:
1.2 : 2000,00 м
1.5 : 720,00 м
1.6 : 100,00 м
1.11 : 180,00 м

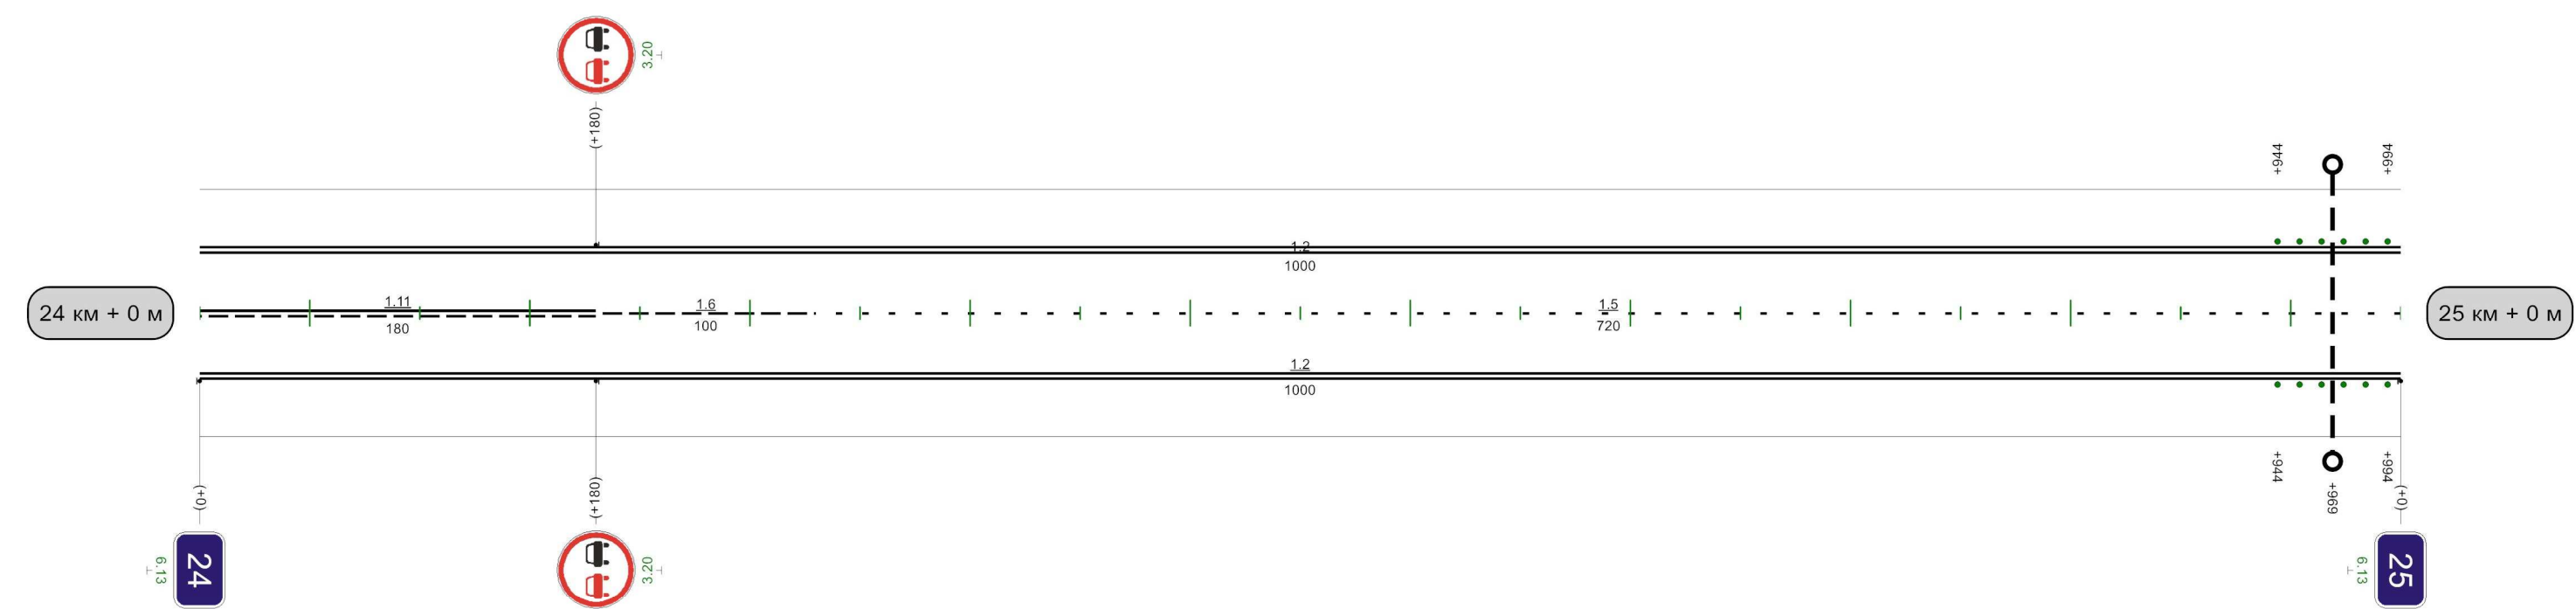


Видимость автомобиля в прямом направлении	1000м													
--	-------	--	--	--	--	--	--	--	--	--	--	--	--	--

Кривые в плане										
Элементы дороги в продольном профиле										
Видимость автомобиля в обратном направлении							780	300		880 250 930 930 150 960
Характеристики проезжей части	7,00									

Разметка на участке:
1.1 : 40,00 м
1.2 : 2000,00 м
1.5 : 460,00 м
1.6 : 100,00 м
1.11 : 400,00 м

30

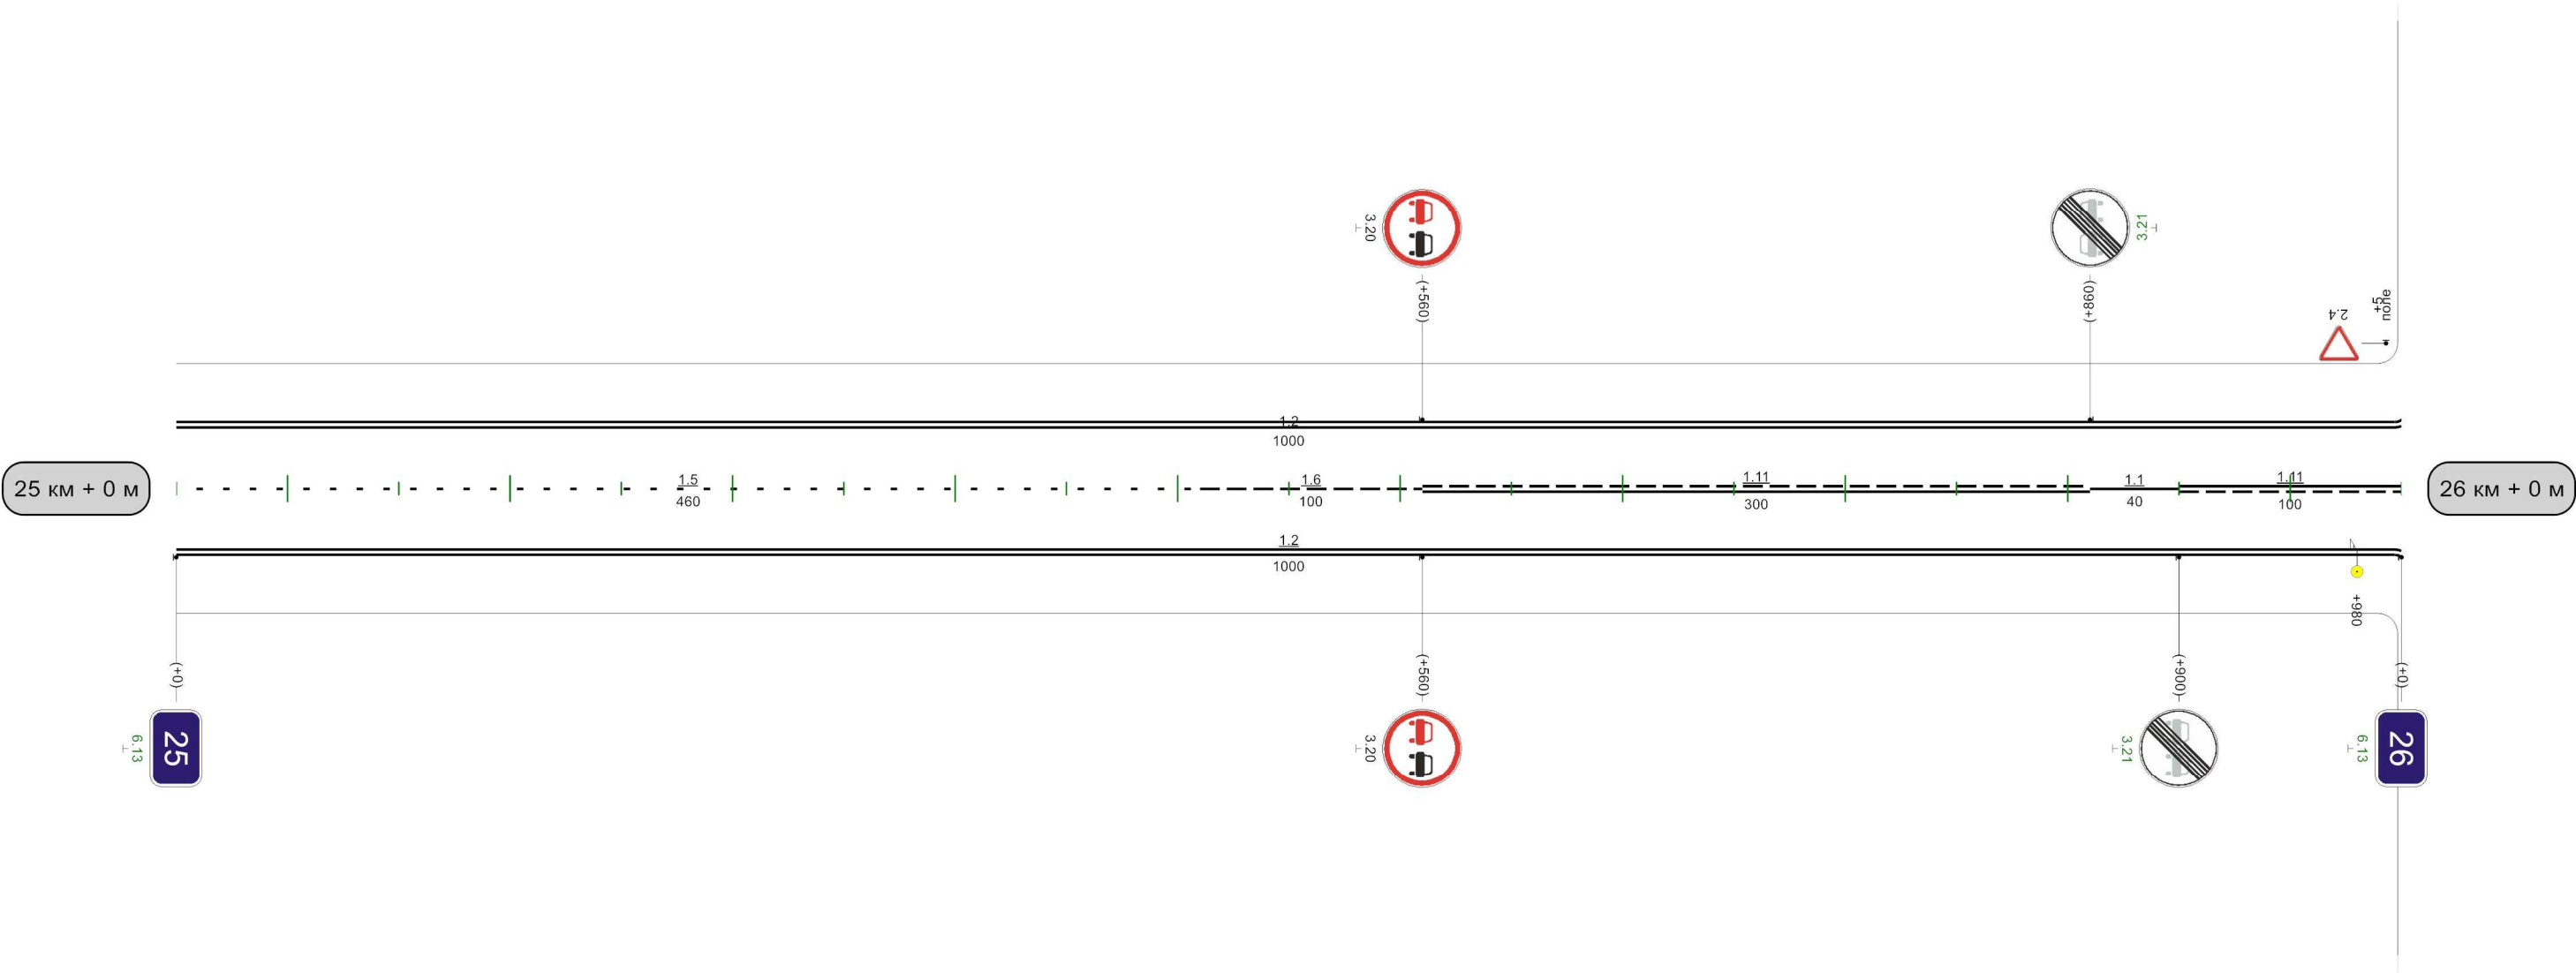


Видимость автомобиля в прямом направлении																
	530	300	580	300	630	250	680	200	730	150	780	150	830	150	880	

1000м

Разметка на участке:


1.1 : 166,00 м
1.2 : 1874,00 м
1.5 : 205,00 м
1.6 : 203,50 м
1.11 : 485,00 м
1.17 : 24,00 м

30

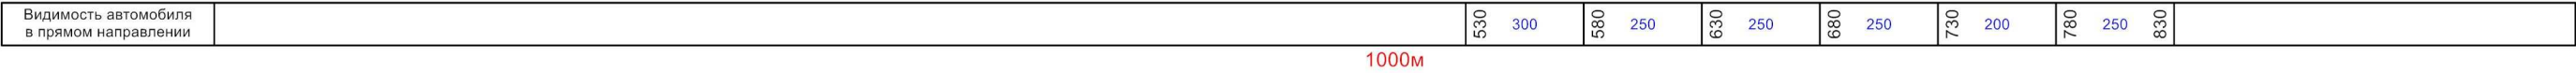

Кривые в плане												
Элементы дороги в продольном профиле												
Видимость автомобиля в обратном направлении	200	30	250	80	250	130	250	180	300		930	250
Характеристики проезжей части	7,00											


Разметка на участке:
1.1 : 133,00 м
1.2 : 1898,00 м
1.6 : 410,00 м
1.11 : 470,00 м
1.17 : 12,00 м

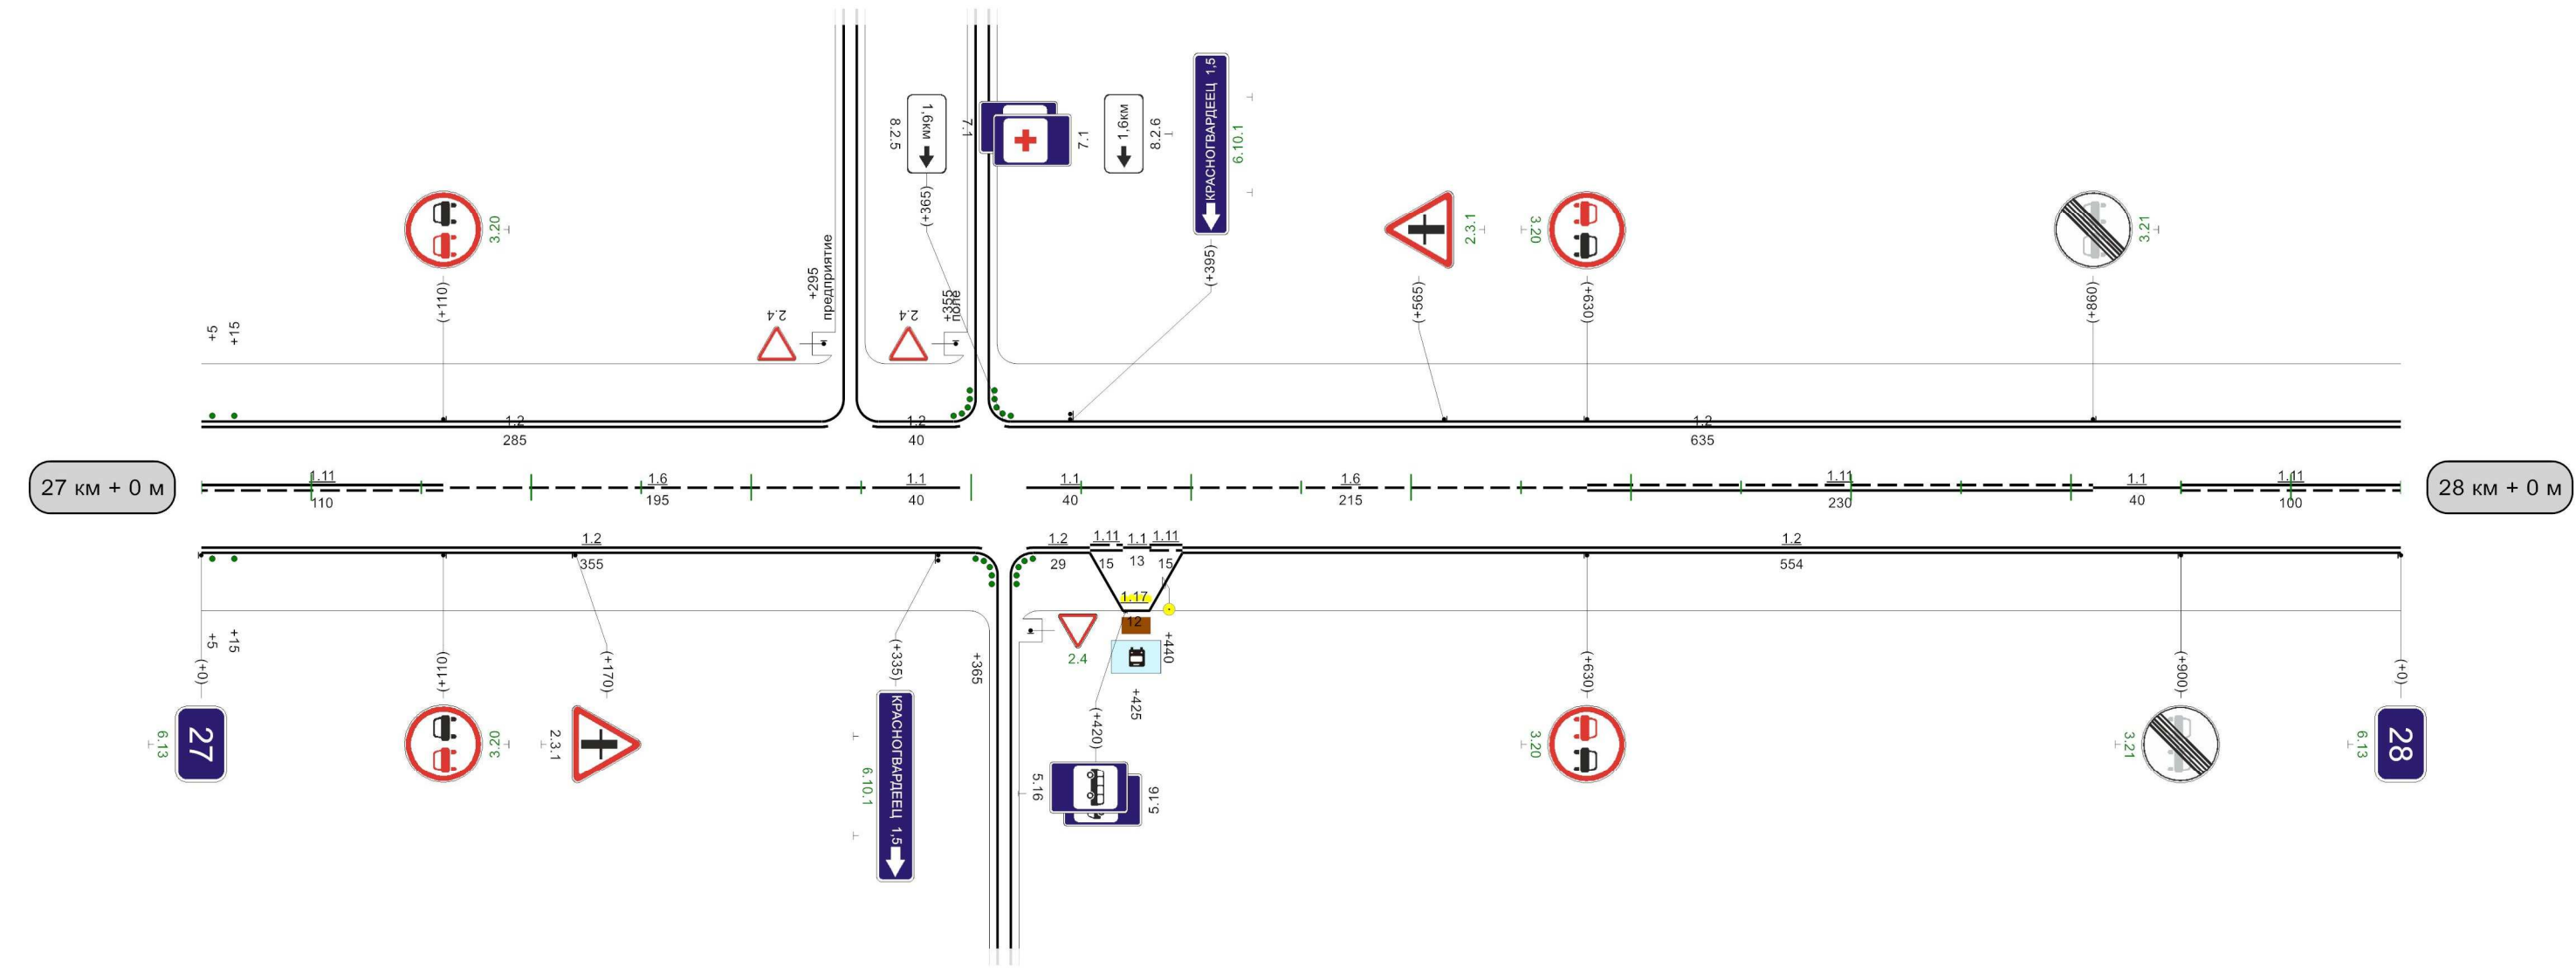

Видимость автомобиля в прямом направлении		085	300	039	250	088	200	037	200	087	250	830	
---	--	-----	-----	-----	-----	-----	-----	-----	-----	-----	-----	-----	--


1000m

Автодорога "М-4- "Дон" Москва- Воронеж - Ростов - на - Дону - Краснодар - Новороссийск"-Волово-Теплое

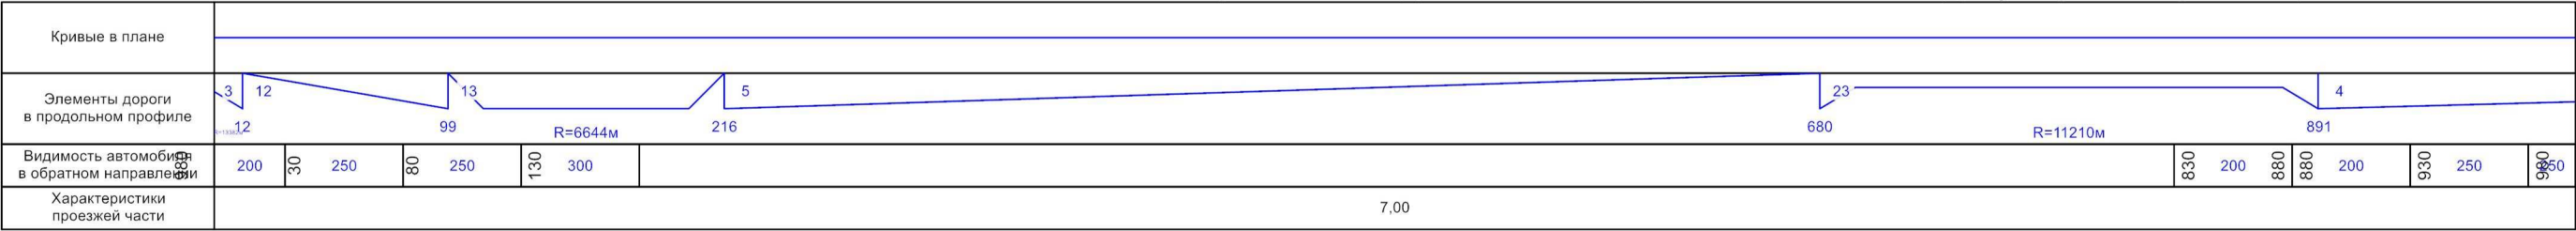

Разметка на участке:
1.1 : 190,00 м
1.2 : 2000,00 м
1.5 : 250,00 м
1.6 : 200,00 м
1.11 : 360,00 м

30

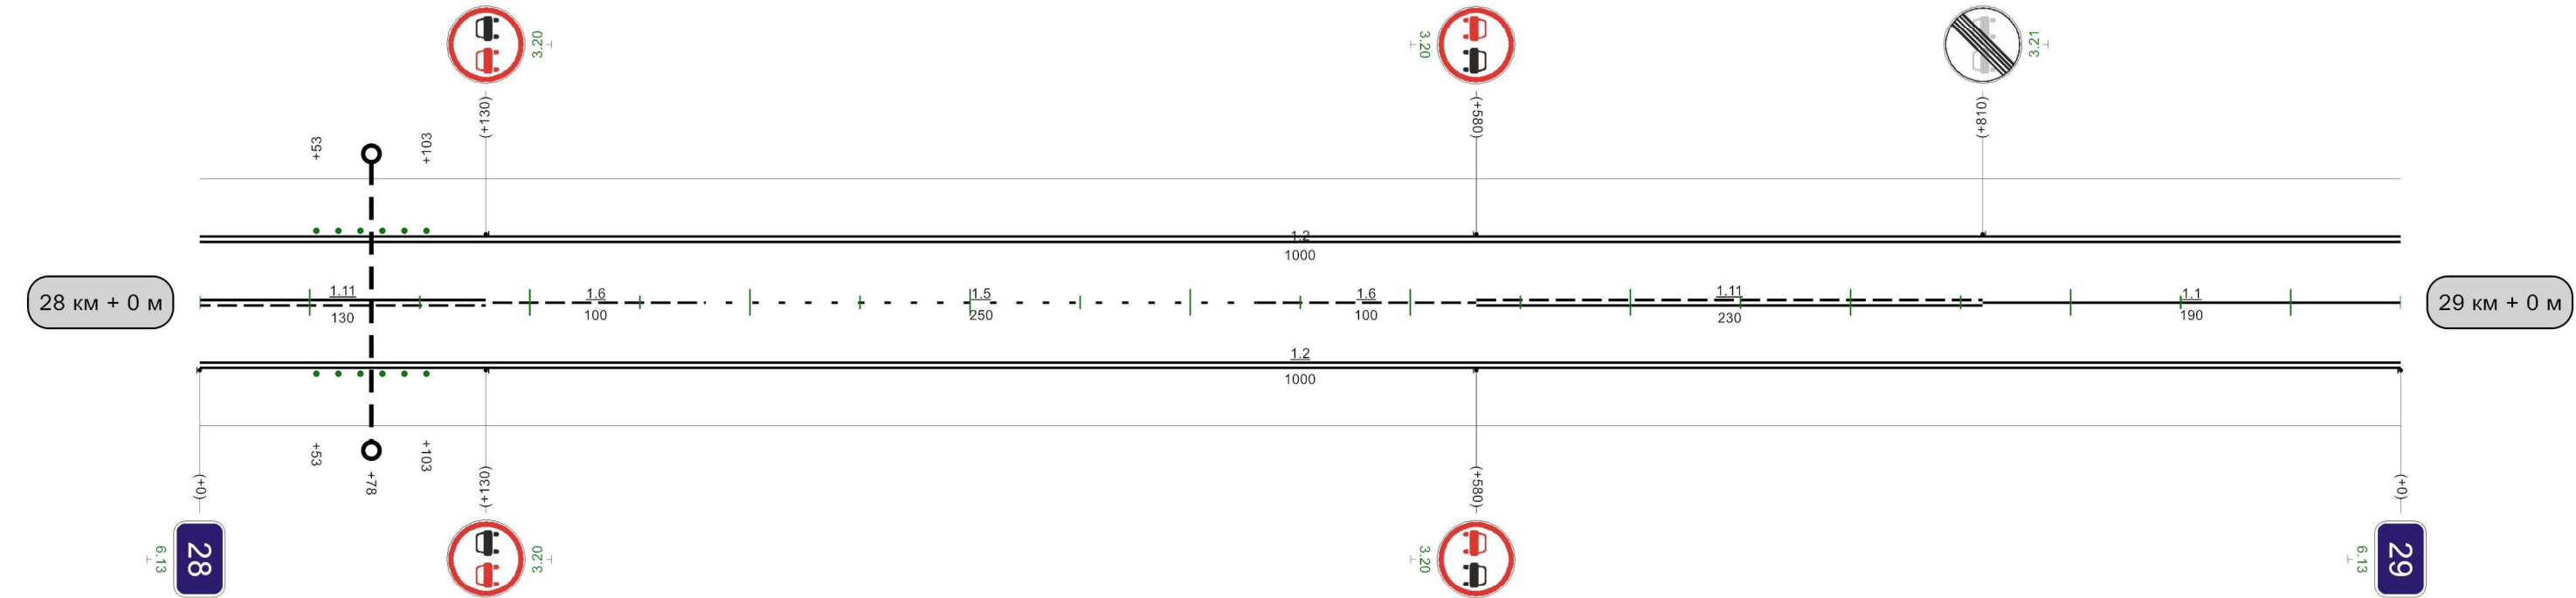


1000м

Кривые в плане																					
Элементы дороги в продольном профиле																					
Видимость автомобиля в обратном направлении	250	30	250	80	250	130	300		430	250	480	480	250		880	200	930	930	250	086	0850
Характеристики проезжей части	7,00																				

Разметка на участке:
1.1 : 1000,00 м
1.2 : 2000,00 м

30

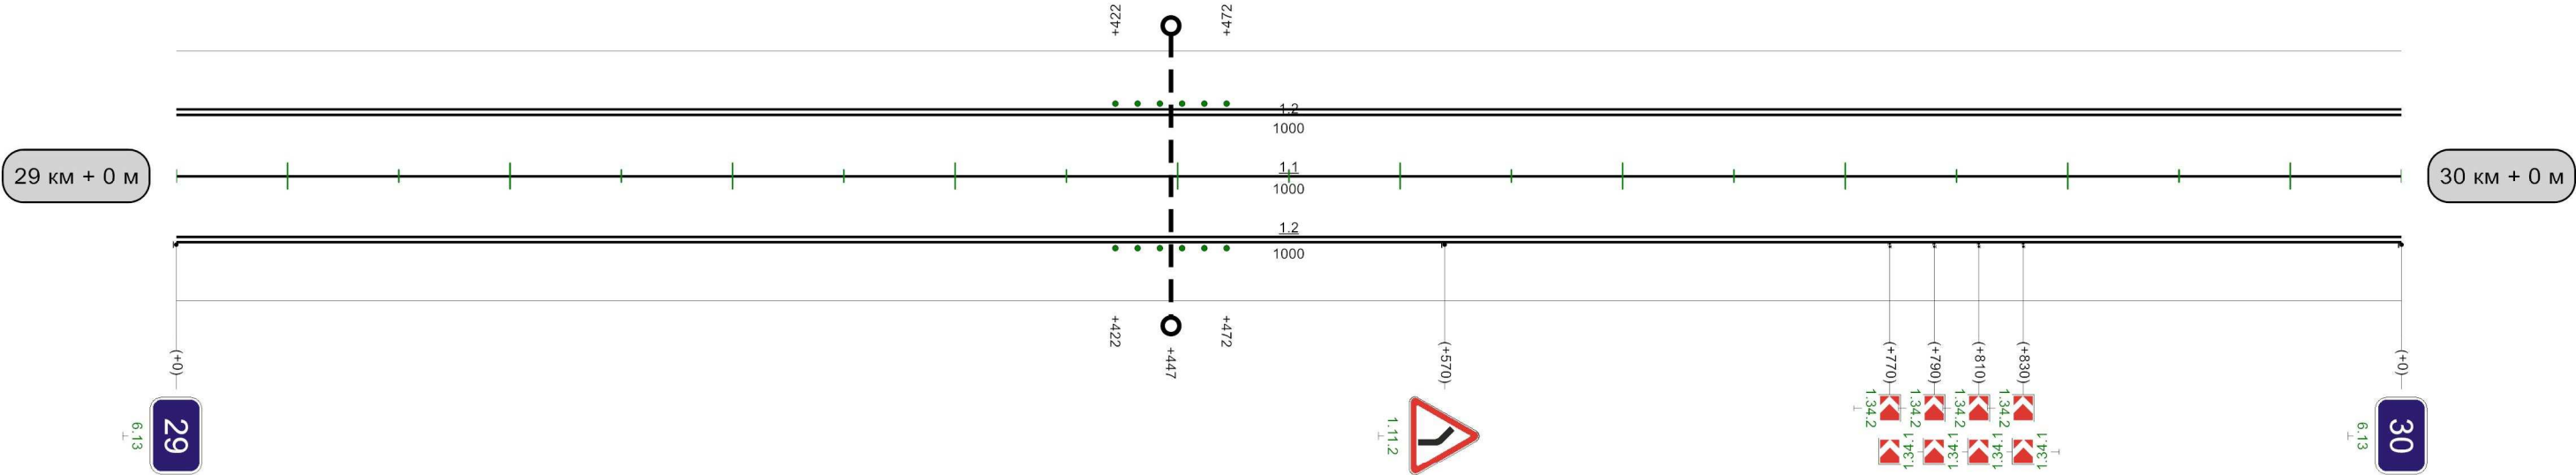


Видимость автомобиля в прямом направлении		30	300	80	300	130	250	180	200		039	300	085	085	250	030	250	088	250	030	300		930	300	086	085	0850
---	--	----	-----	----	-----	-----	-----	-----	-----	--	-----	-----	-----	-----	-----	-----	-----	-----	-----	-----	-----	--	-----	-----	-----	-----	------

1000м

Кривые в плане														
Элементы дороги в продольном профиле														
Видимость автомобилей в обратном направлении	250	30	300	80	300		280	200	330	330	250	380	300	
Характеристики проезжей части	7,00													

Разметка на участке:
1.1 : 120,00 м
1.2 : 2000,00 м
1.6 : 170,00 м
1.11 : 710,00 м

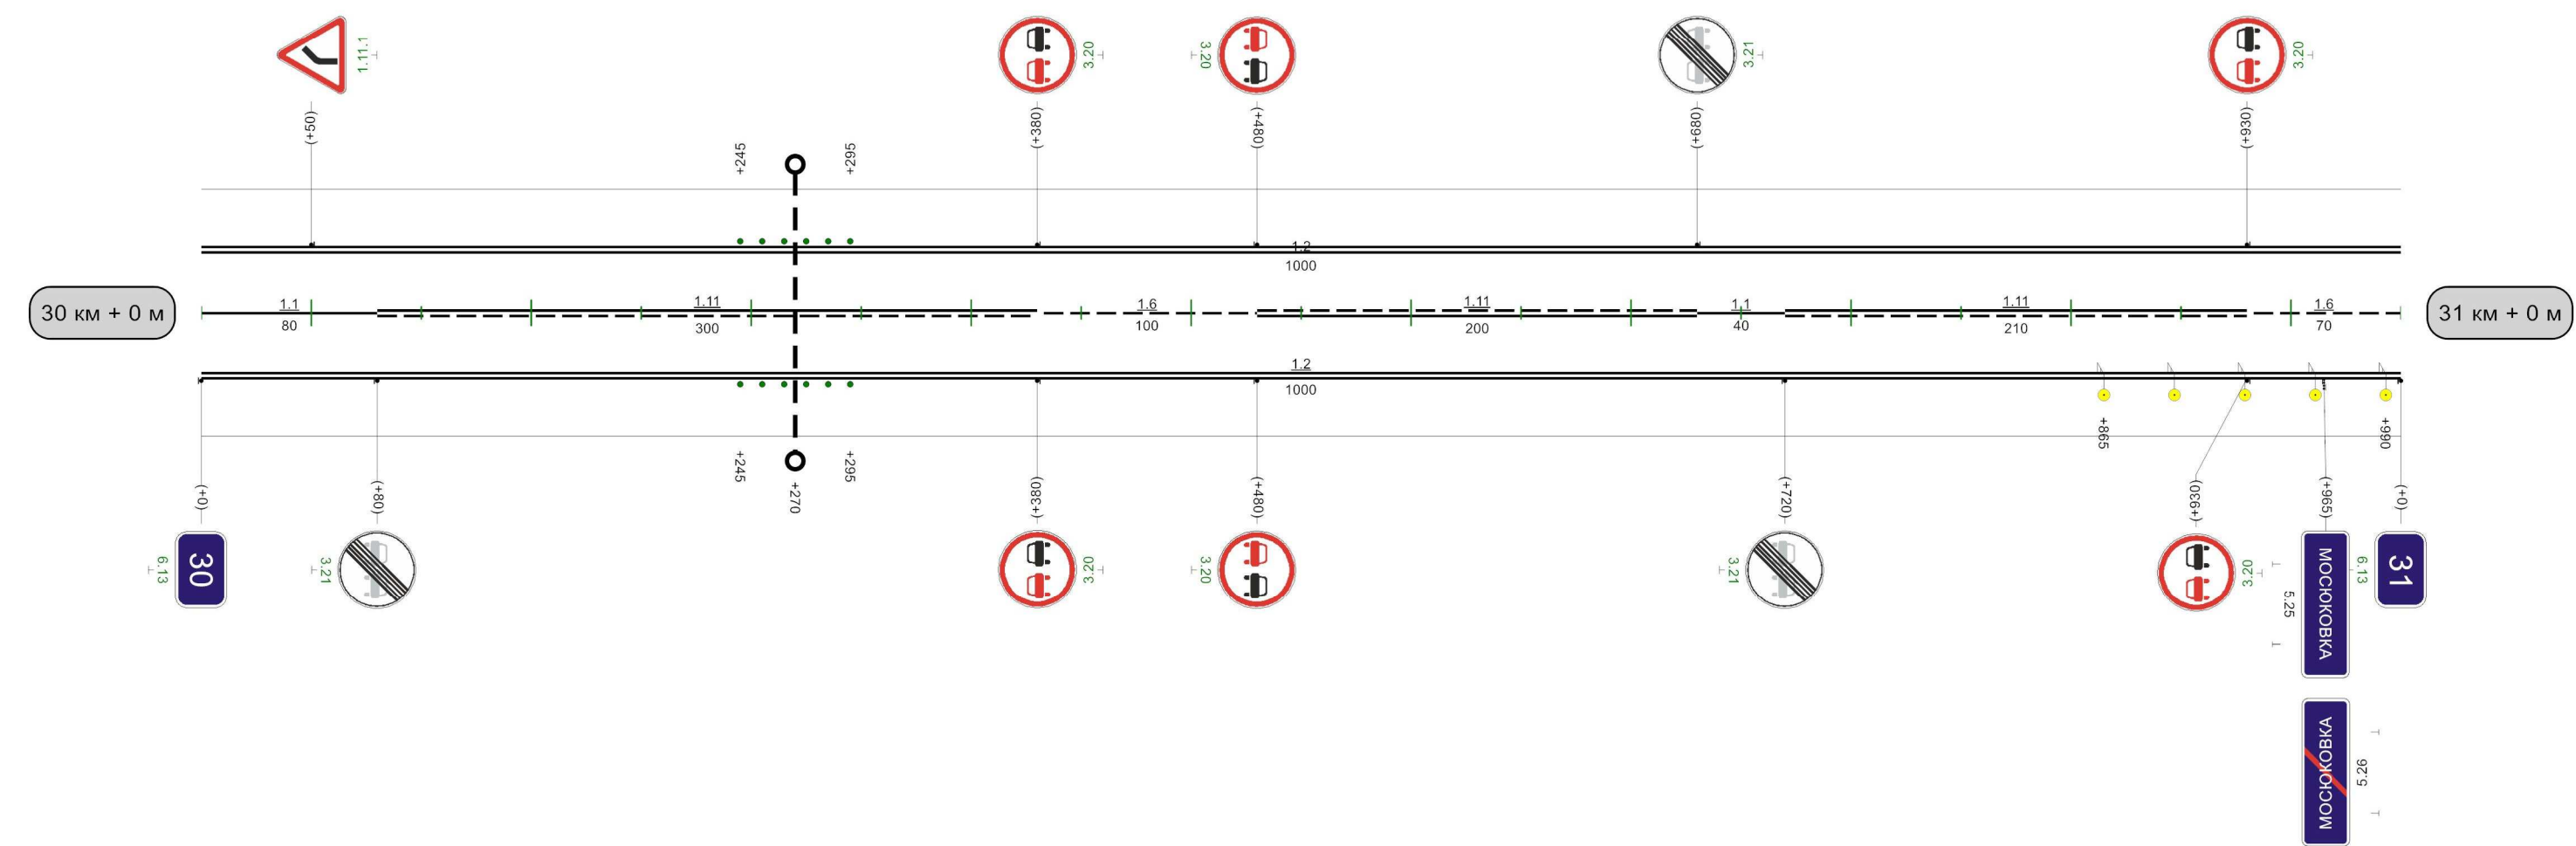




Видимость автомобилей в прямом направлении	250	30	200		430	300	480	480	250	530	200	580	200	630	
--	-----	----	-----	--	-----	-----	-----	-----	-----	-----	-----	-----	-----	-----	--

1000м


Разметка на участке:

- 1.1 : 403,00 м
- 1.2 : 1872,00 м
- 1.6 : 165,00 м
- 1.11 : 401,00 м
- 1.17 : 12,00 м

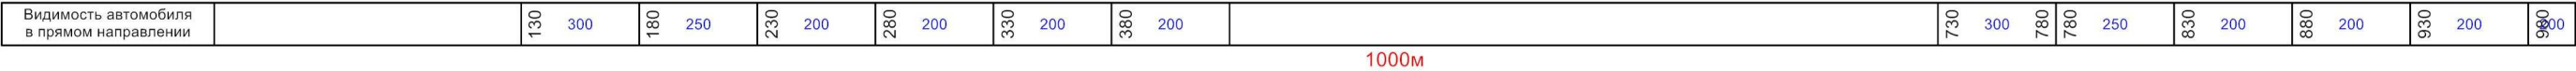

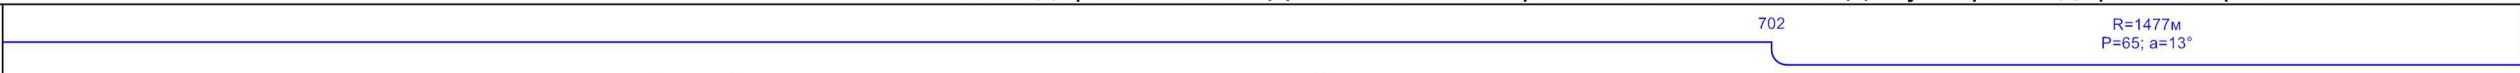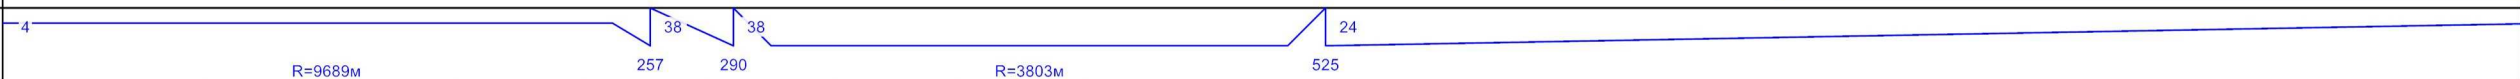Кривые в плане																	
Элементы дороги в продольном профиле																	
Видимость автомобиля в обратном направлении		80	200	130	200	180	200	230	200	280	200	330	250	380	300	430	
Характеристики проезжей части	7,00																

Разметка на участке:
1.1 : 188,00 м
1.2 : 1899,00 м
1.5 : 515,00 м
1.6 : 100,00 м
1.11 : 214,00 м
1.17 : 12,00 м

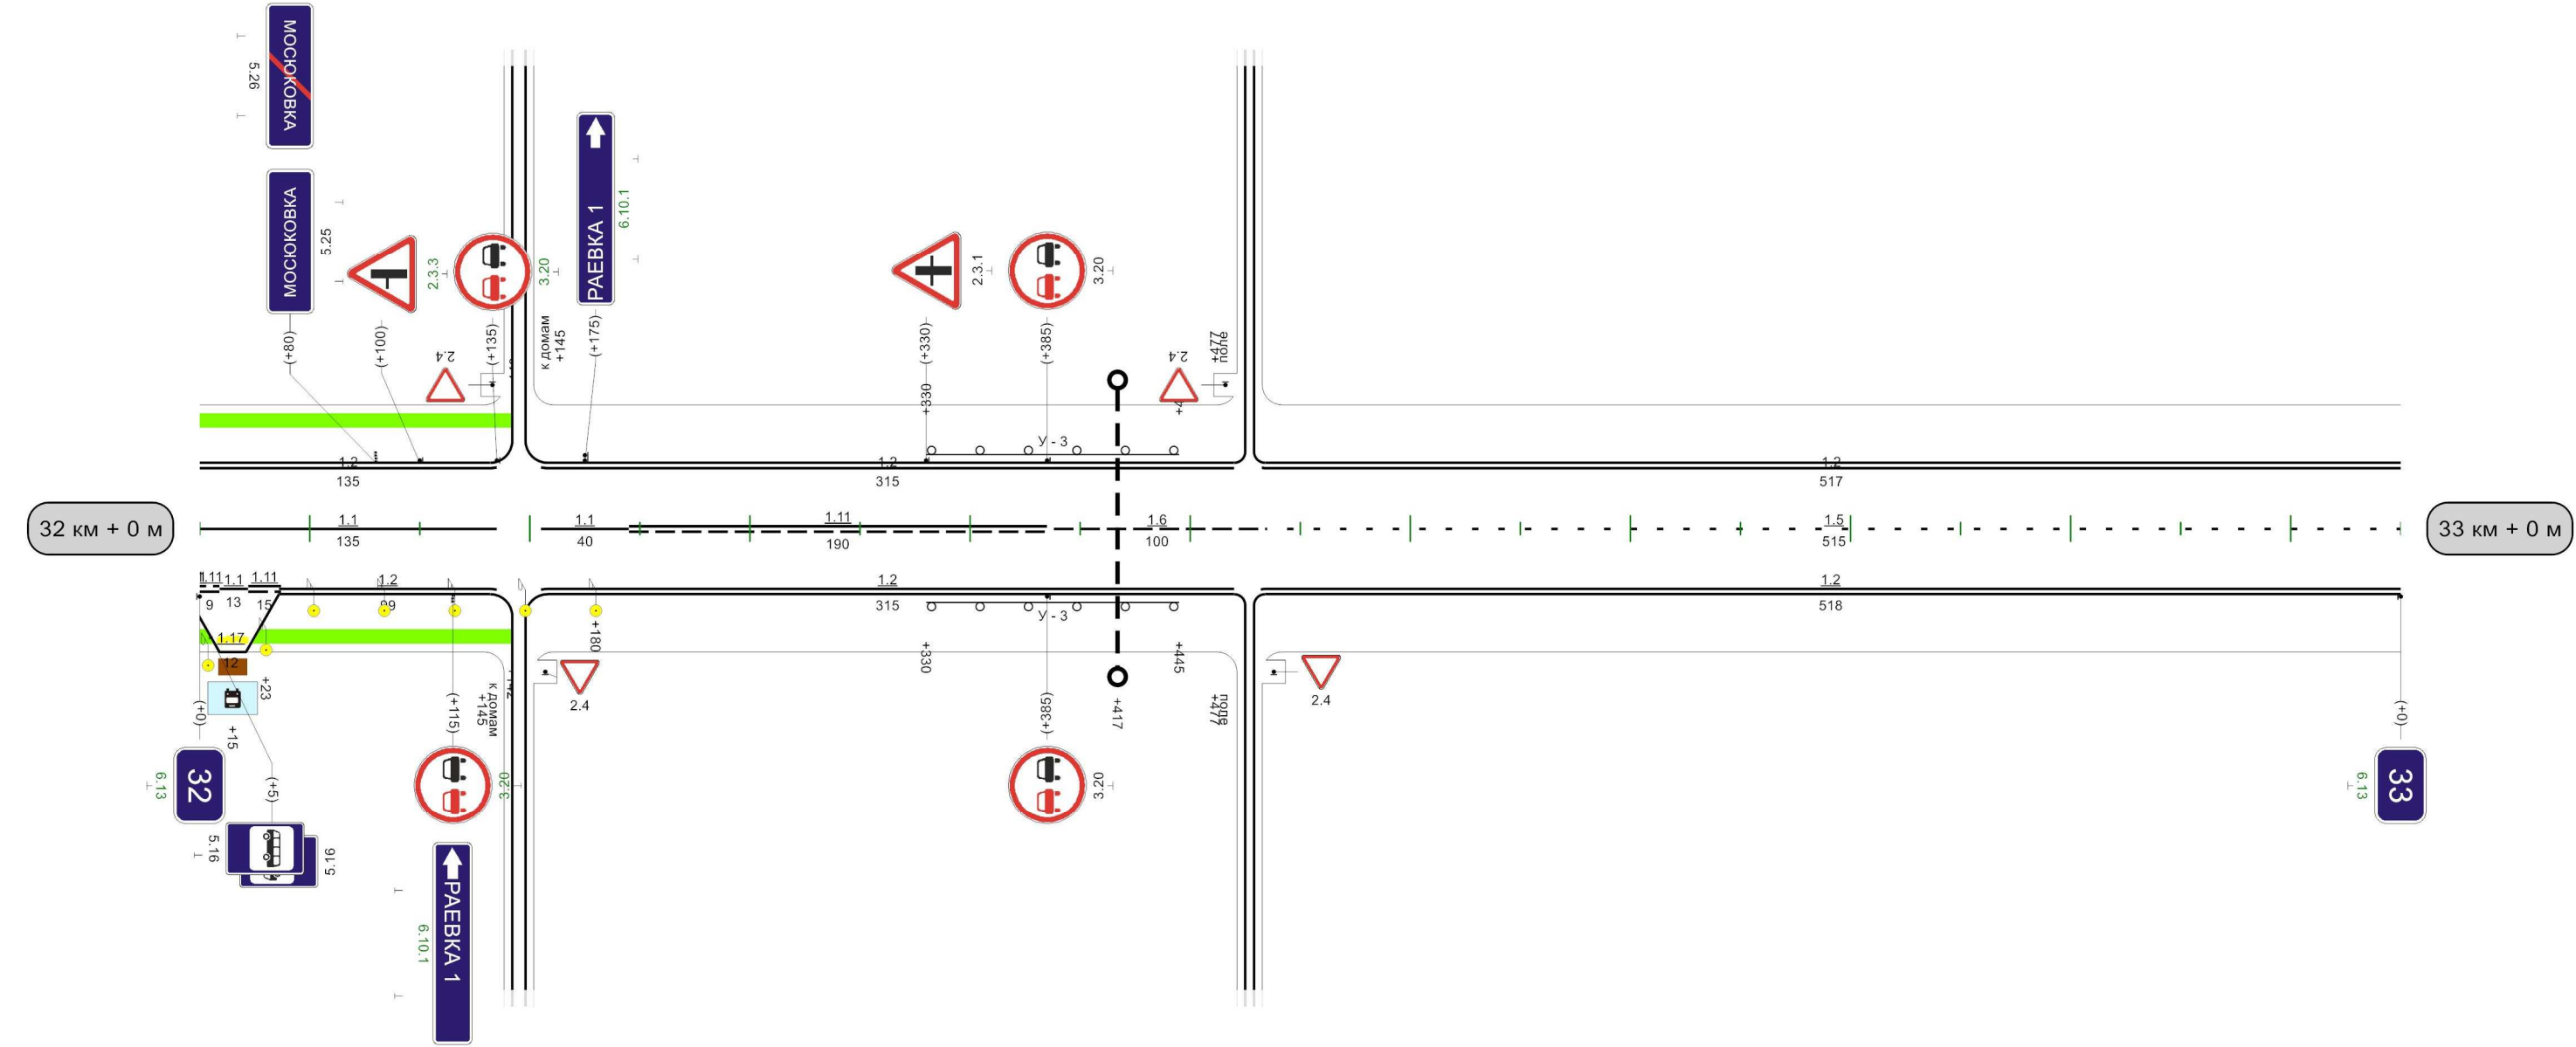


Видимость автомобиля в прямом направлении	200	30	200	80	200	130	150	180	
---	-----	----	-----	----	-----	-----	-----	-----	--

1000м

Автодорога "М-4- "Дон" Москва- Воронеж - Ростов - на - Дону - Краснодар - Новороссийск"-Волово-Теплое

Кривые в плане	R=1477м 40 P=65; a=13°	
Элементы дороги в продольном профиле	
Видимость автомобиля в обратном направлении	<table border="1"><tr><td>430</td><td>250</td><td>480</td><td>300</td><td>530</td><td>200</td><td>580</td><td>200</td><td>630</td><td>200</td><td>680</td><td>200</td><td>730</td><td>200</td><td>780</td><td>250</td><td>830</td><td>250</td><td>880</td><td>300</td><td>930</td><td></td></tr></table>																									430	250	480	300	530	200	580	200	630	200	680	200	730	200	780	250	830	250	880	300	930	
430	250	480	300	530	200	580	200	630	200	680	200	730	200	780	250	830	250	880	300	930																											
Характеристики проезжей части	7,00	

Разметка на участке:
1.1 : 290,00 м
1.2 : 2000,00 м
1.5 : 80,00 м
1.6 : 100,00 м
1.11 : 530,00 м

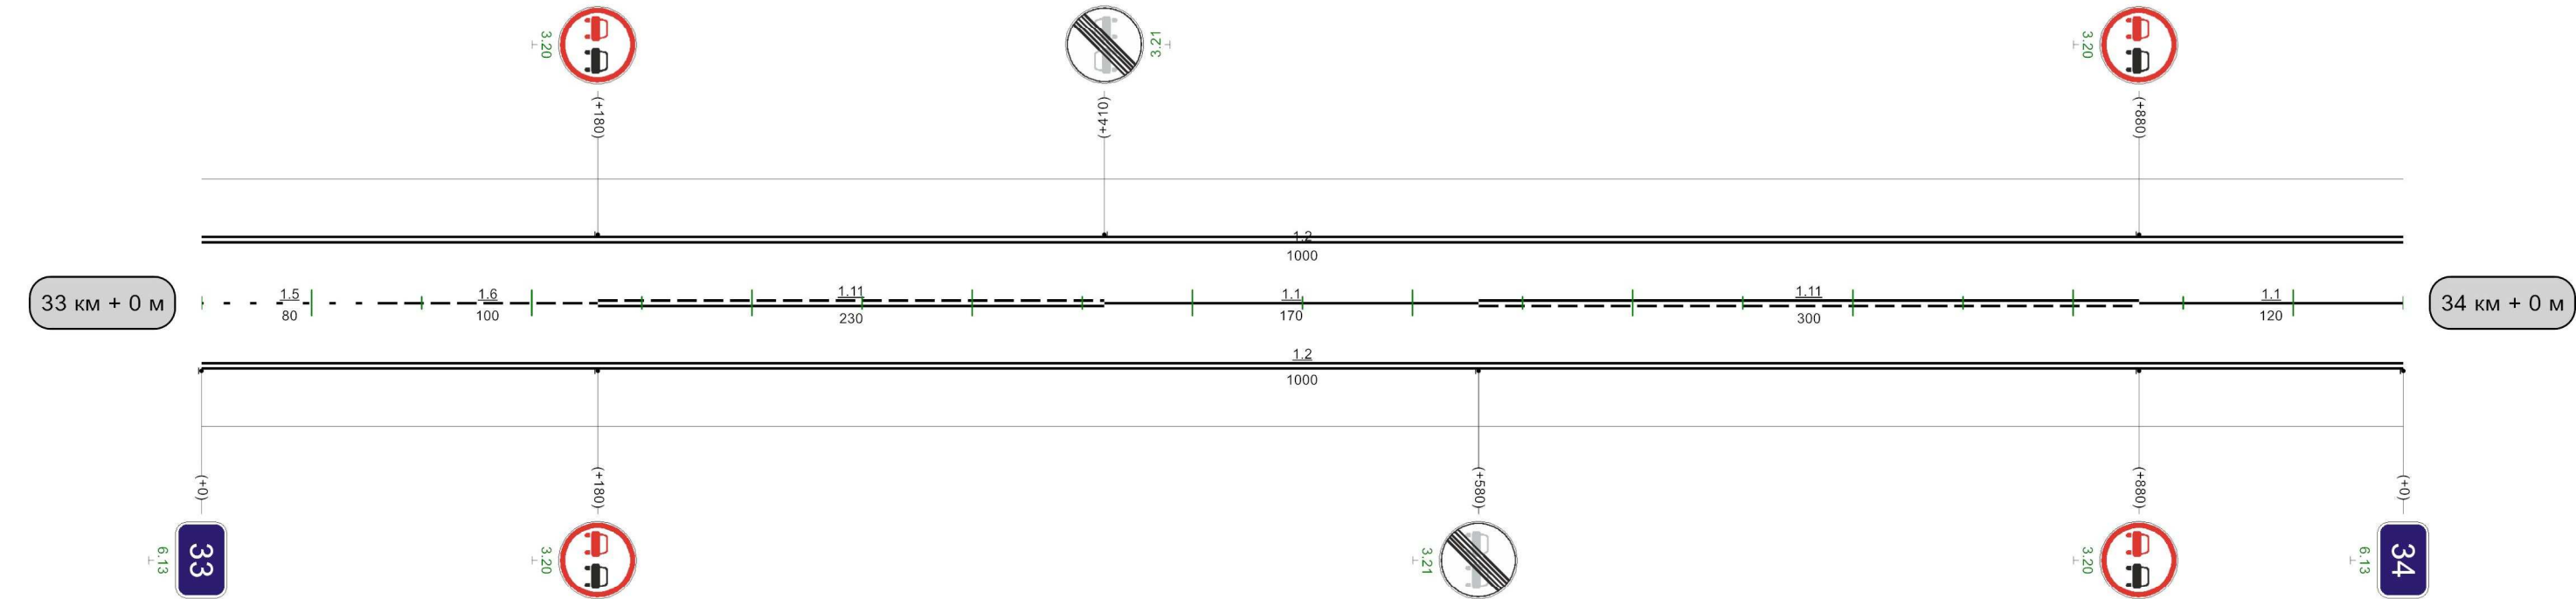

Видимость автомобиля в прямом направлении		80	300	130	300	180	250	230	250	280	200	330	200	380	200	430	200	480	200	530	200		830	300	880	250	930	200	980
---	--	----	-----	-----	-----	-----	-----	-----	-----	-----	-----	-----	-----	-----	-----	-----	-----	-----	-----	-----	-----	--	-----	-----	-----	-----	-----	-----	-----

1000м


Разметка на участке:

1.1 : 70,00 м
1.2 : 1030,00 м
1.4 : 960,00 м
1.6 : 135,00 м
1.11 : 785,00 м

1000M

Кривые в плане		
Элементы дороги в продольном профиле	4	22
Видимость автомобиля в обратном направлении	300	30
Характеристики проезжей части	7,00	

Разметка на участке:
1.1 : 38,00 м
1.2 : 436,00 м
1.4 : 230,00 м
1.5 : 200,00 м
1.6 : 165,00 м
1.11 : 80,00 м
1.16 : 50,00 м
1.17 : 12,00 м

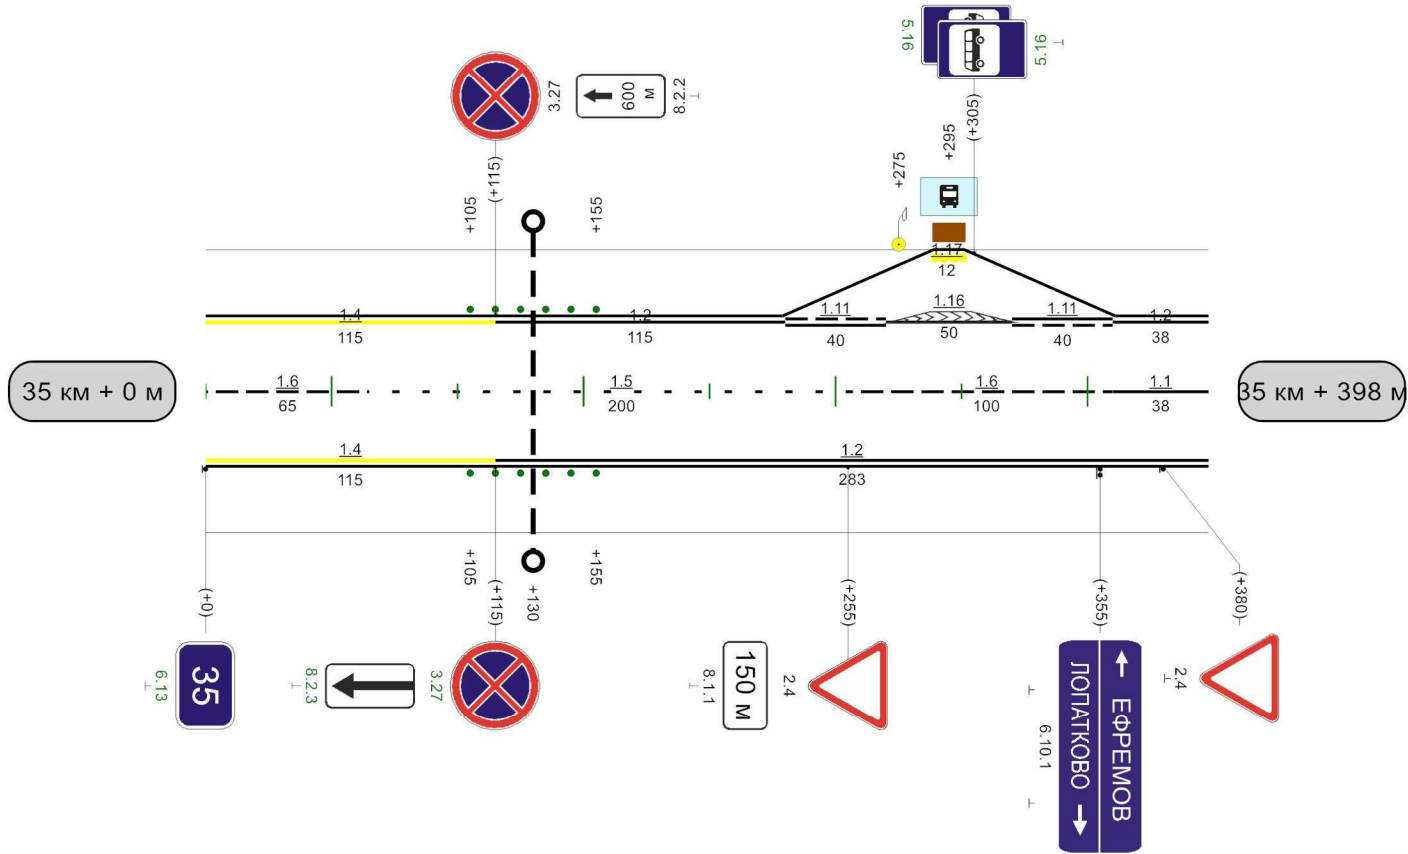

Видимость автомобиля в прямом направлении	
---	--