


Наименование автодороги (административный район)	Автодорога Богородицк-Епифань-автоподъезд к н.п. Бутырки
Элементы дороги в продольном профиле	
Элементы дороги в плане	770R=939a=3871
Видимость автомобиля в обратном направлении	


Разметка на участке:
1.1 : 40 м
1.5 : 850 м
1.6 : 100 м

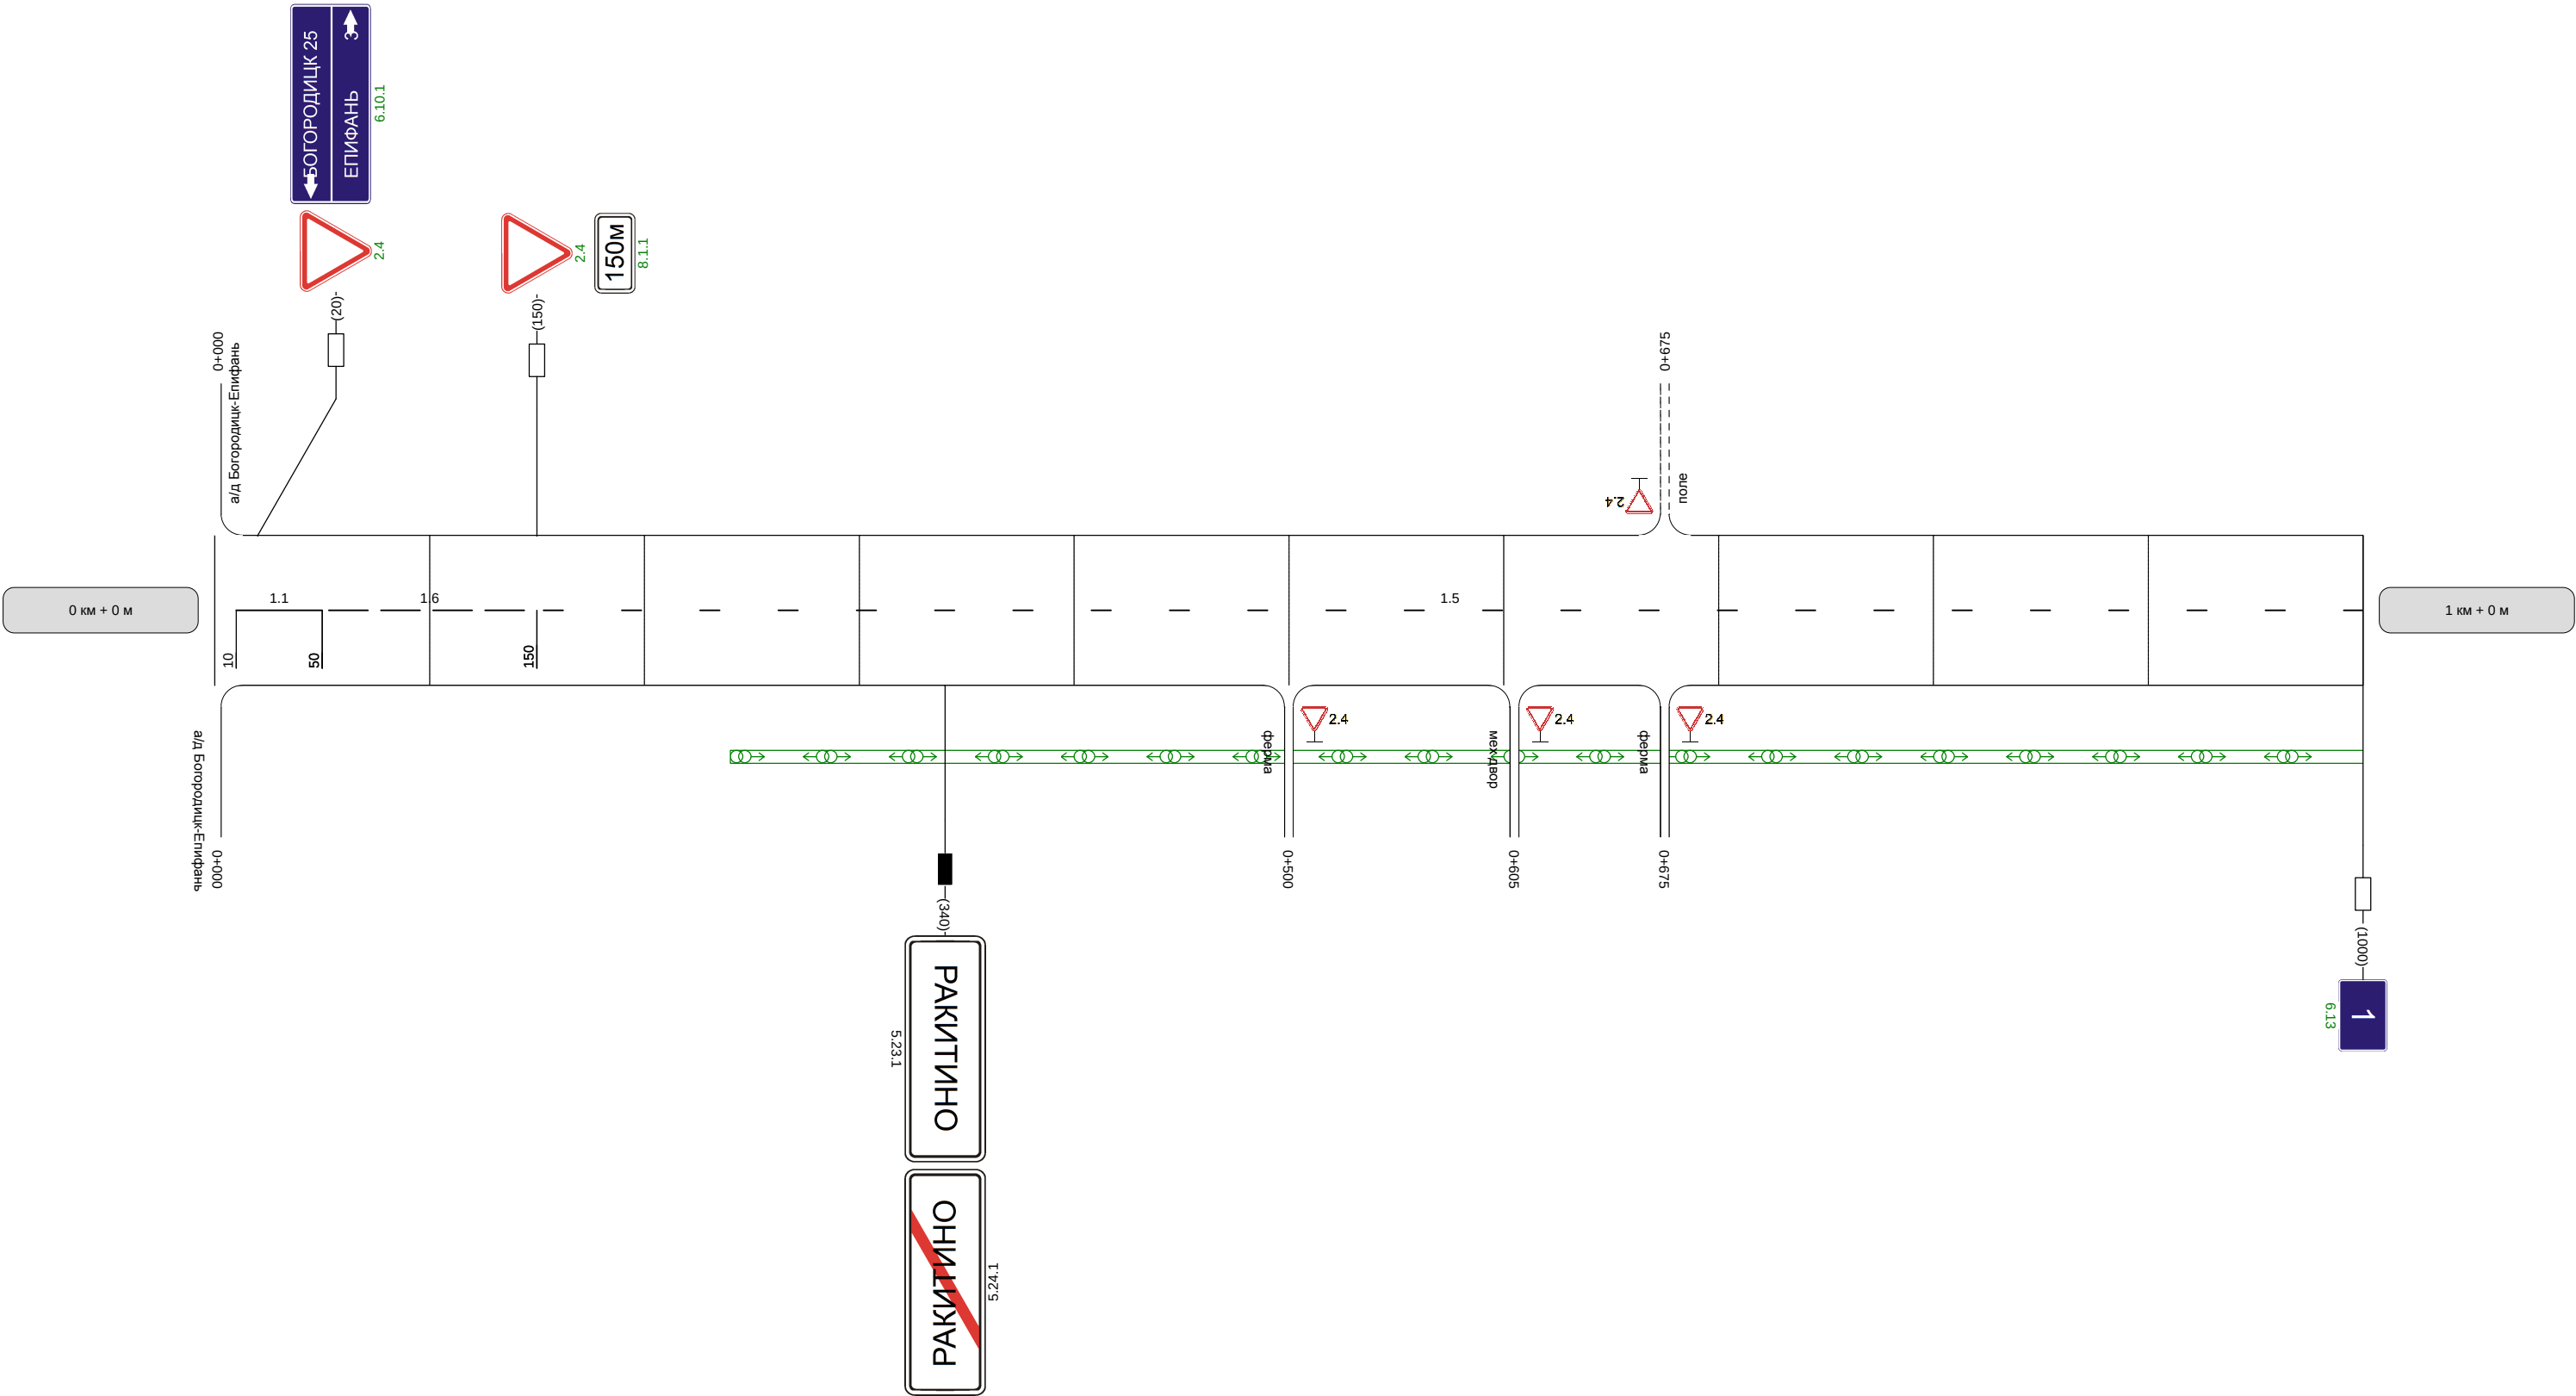


Видимость автомобиля в прямом направлении	
--	--

Наименование автодороги (административный район)	Автодорога Богородицк-Епифань-автоподъезд к н.п. Бутырки				
Элементы дороги в продольном профиле					
Элементы дороги в плане					
Видимость автомобиля в обратном направлении					


Разметка на участке:
1.1 : 705 м
1.5 : 10 м
1.6 : 50 м
1.11 : 180 м

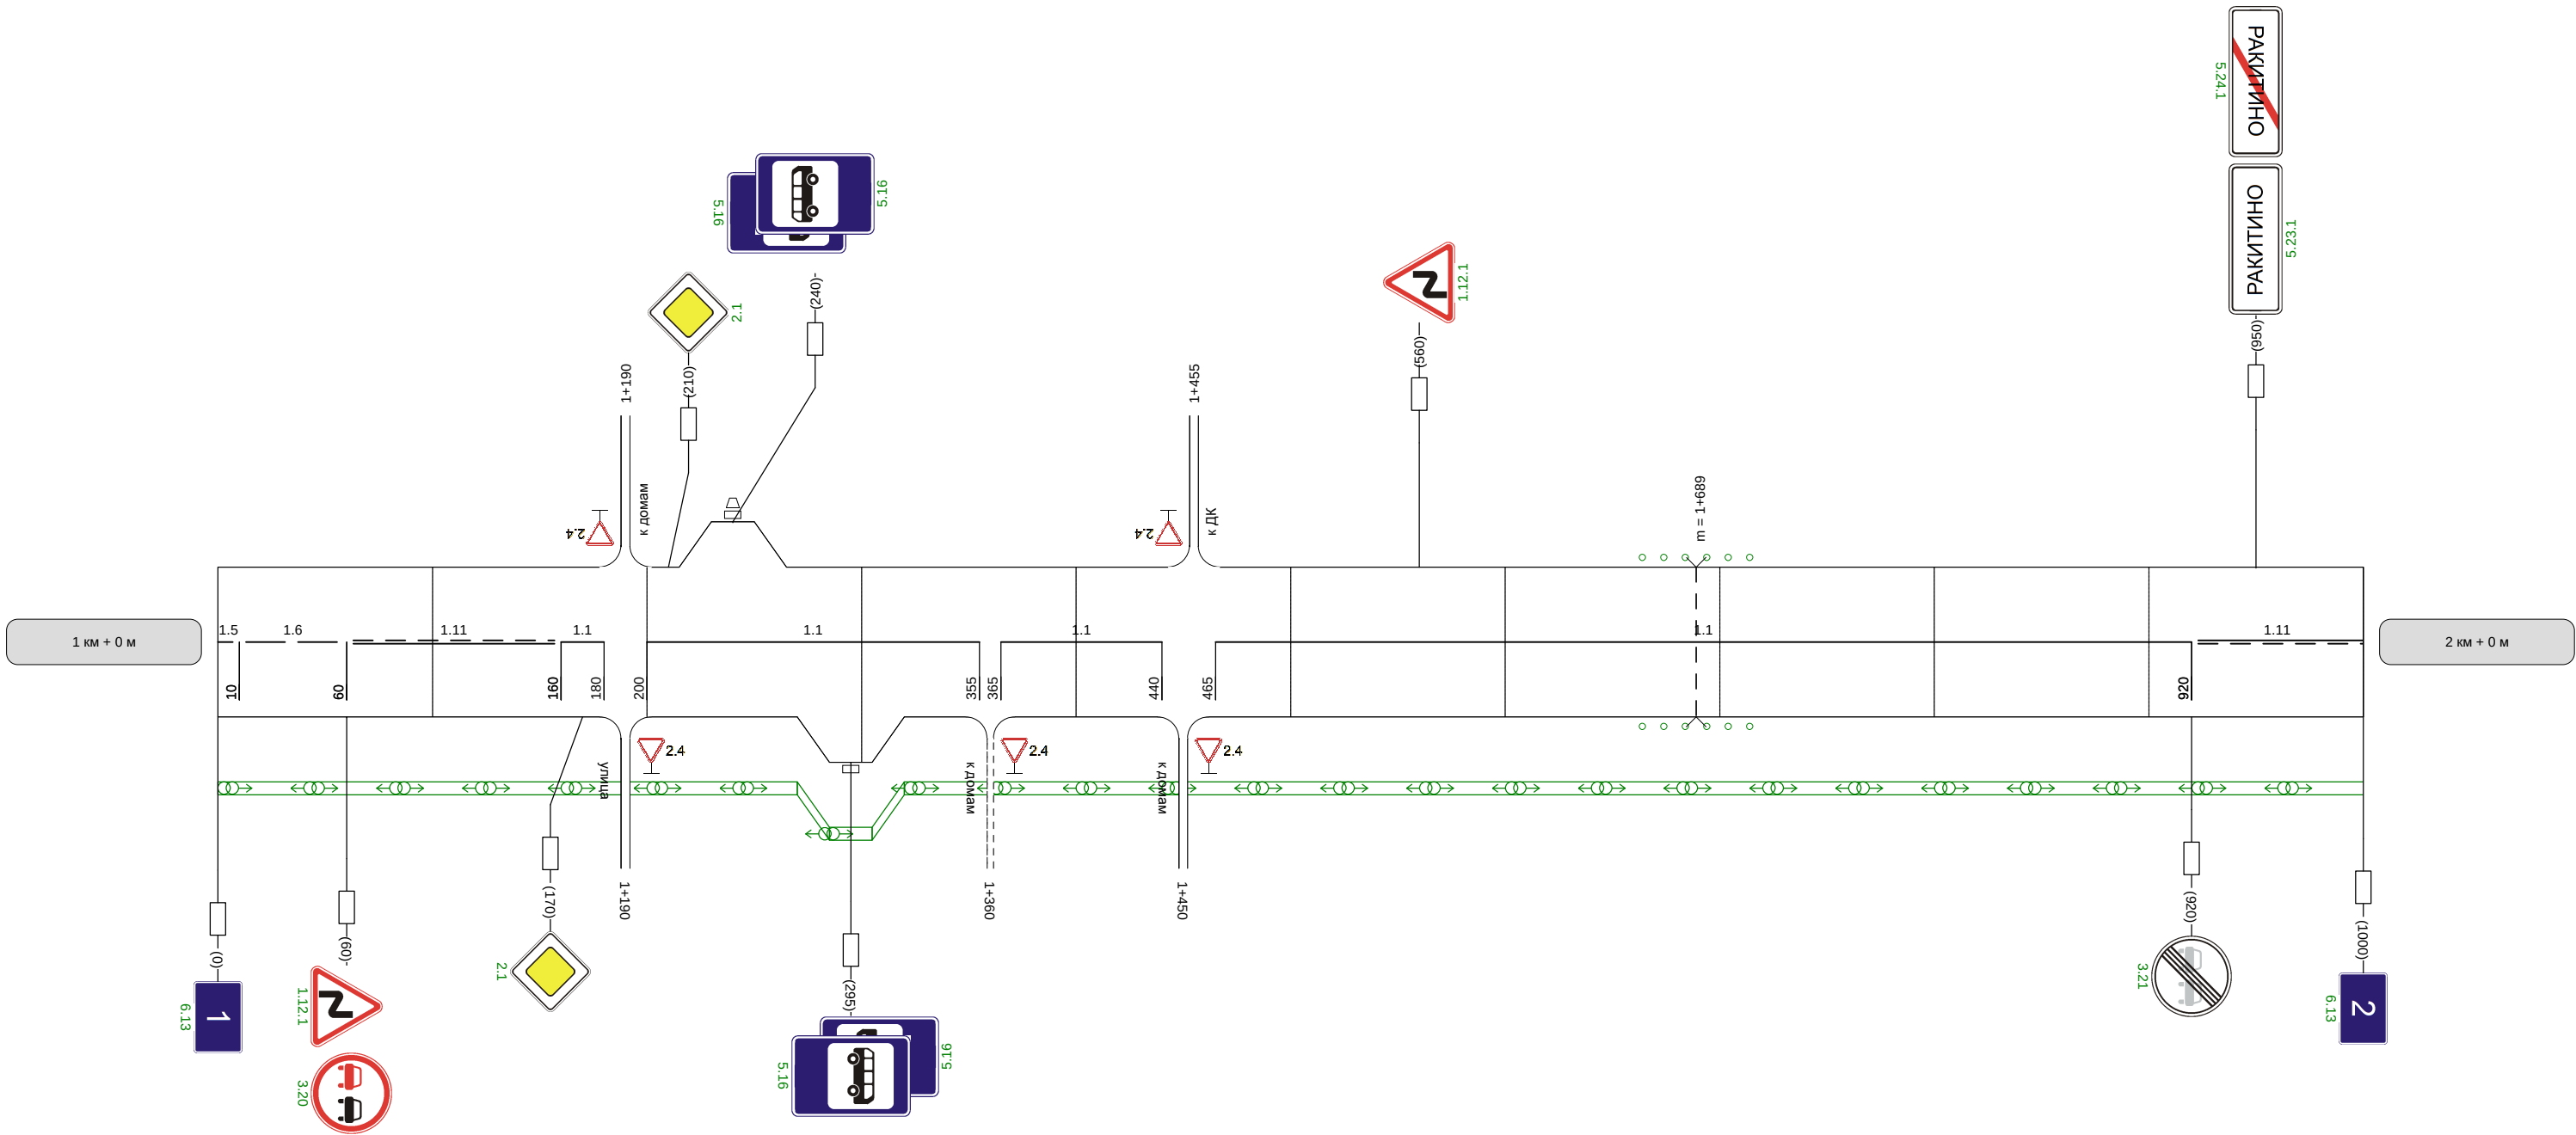

Видимость автомобиля в прямом направлении					
--	--	--	--	--	--

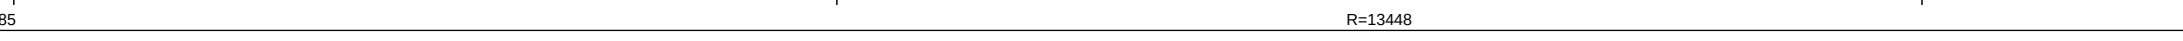Наименование автодороги (административный район)	Автодорога Богородицк-Епифань-автоподъезд к н.п. Бутырки					
Элементы дороги в продольном профиле	 The diagram shows a longitudinal profile with elevation points 466, 26, 35, and 2. It includes vertical curve data: R=7985, R=13448, and R=7986.					
Элементы дороги в плане	 The diagram shows a plan view with curve data: R=770, a=5, and a lane width of 8.5.					
Видимость автомобиля в обратном направлении	300	300		300	300	


Разметка на участке:
1.1 : 40 м
1.5 : 80 м
1.6 : 350 м
1.11 : 510 м

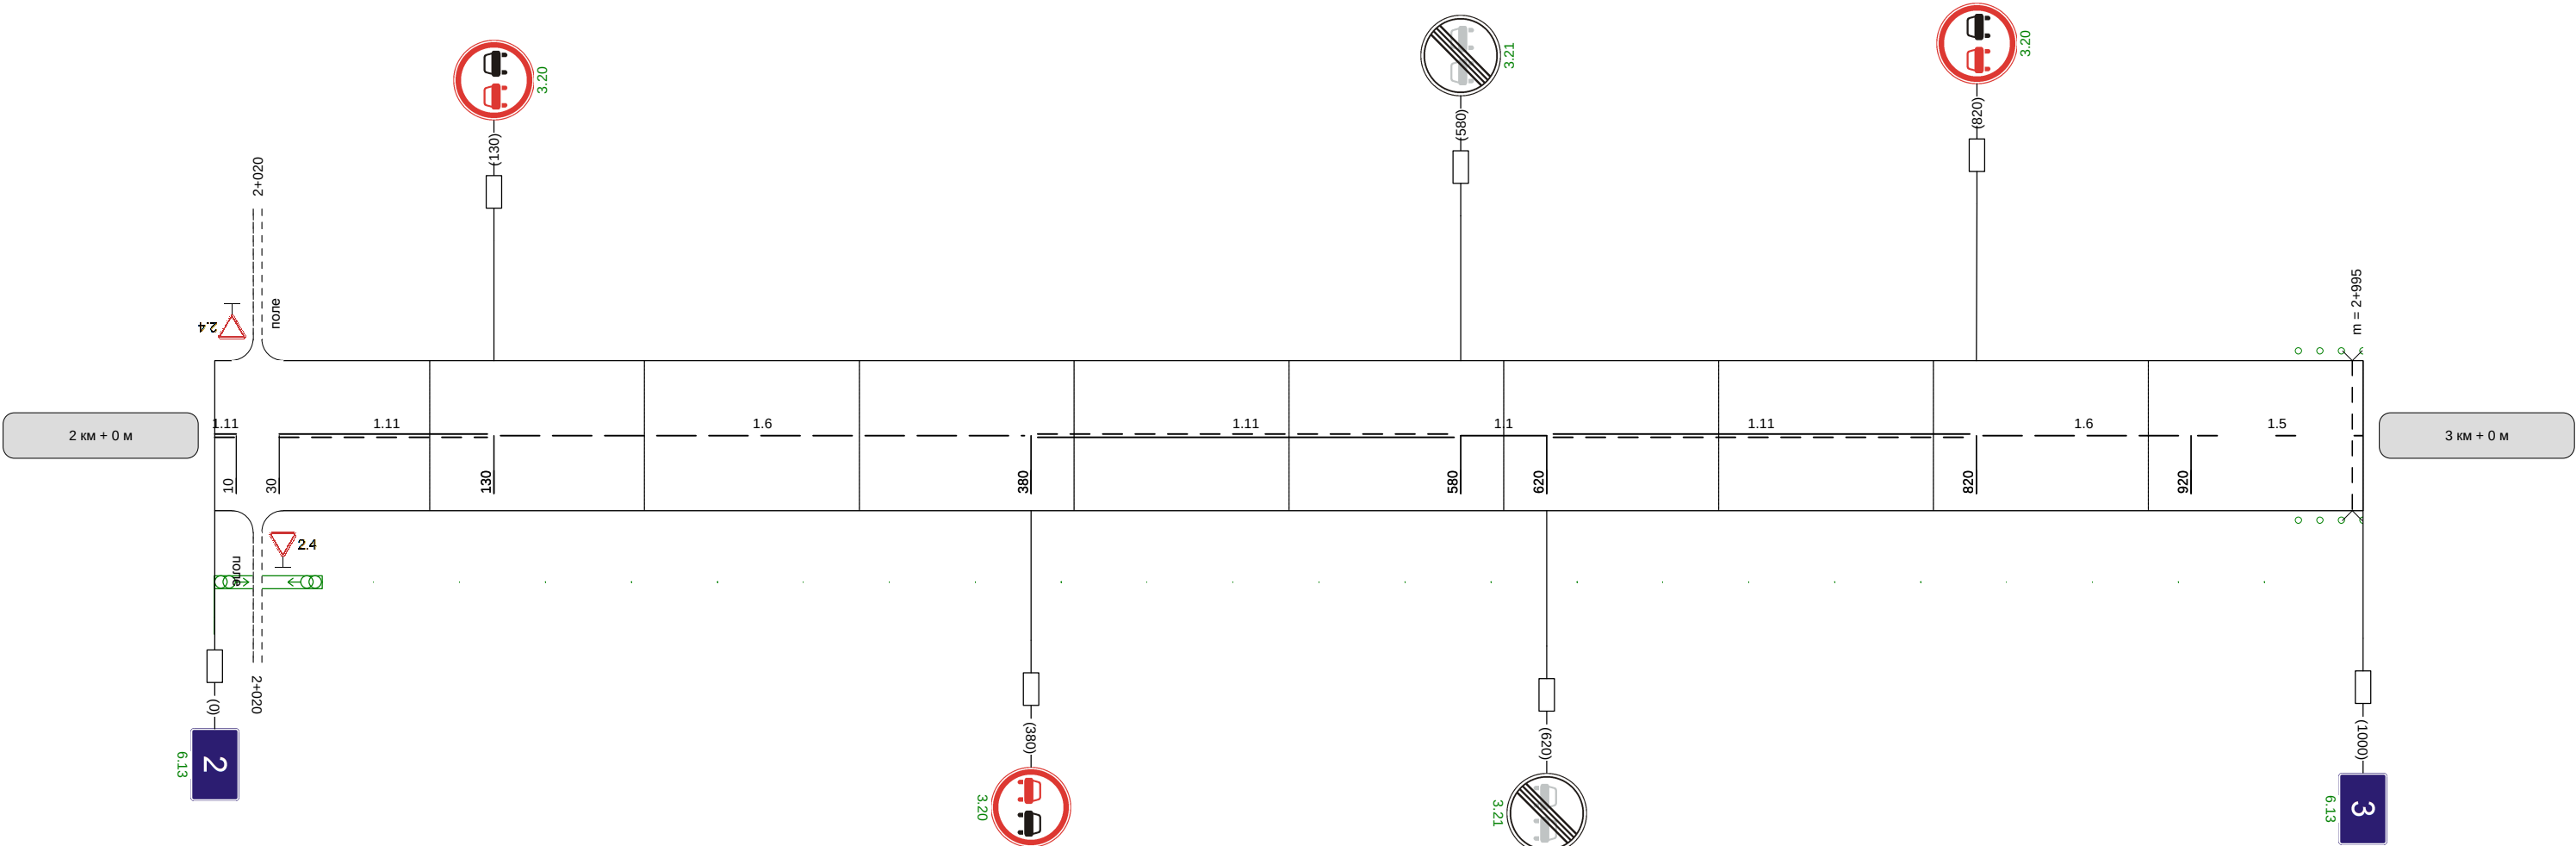


Видимость автомобиля в прямом направлении	
--	--

Наименование автодороги (административный район)	Автодорога Богородицк-Епифань-автоподъезд к н.п. Бутырки			
Элементы дороги в продольном профиле	3			
	R=7986			
Элементы дороги в плане				
Видимость автомобиля в обратном направлении				


Разметка на участке:
1.5 : 800 м
1.6 : 100 м
1.11 : 100 м

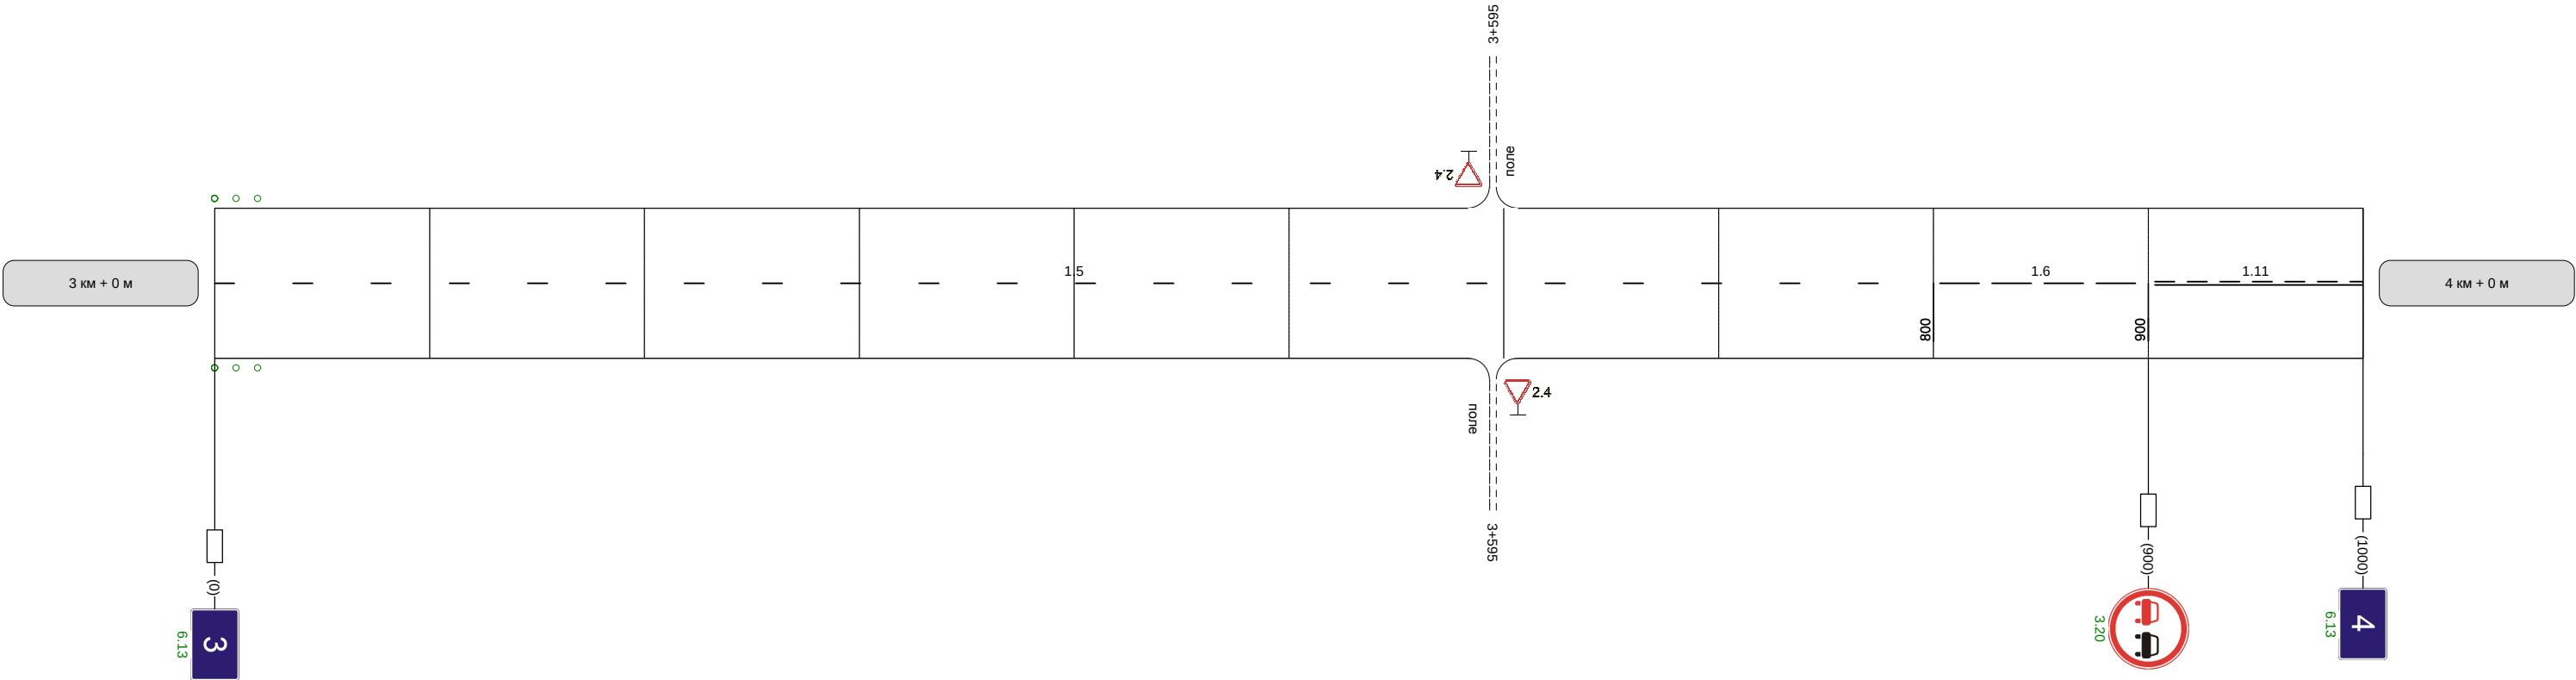

Видимость автомобиля в прямом направлении			300	
--	--	--	-----	--

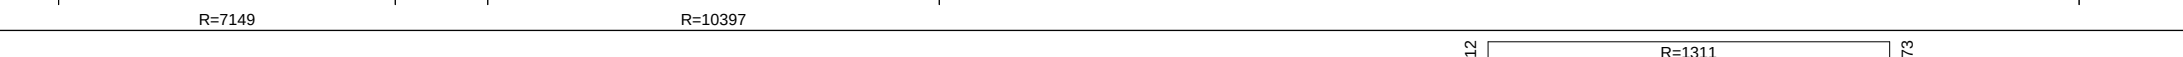Наименование автодороги (административный район)	Автодорога Богородицк-Епифань-автоподъезд к н.п. Бутырки										
Элементы дороги в продольном профиле											
Элементы дороги в плане											
Видимость автомобиля в обратном направлении				300							30


Разметка на участке:
1.1 : 900 м
1.11 : 100 м

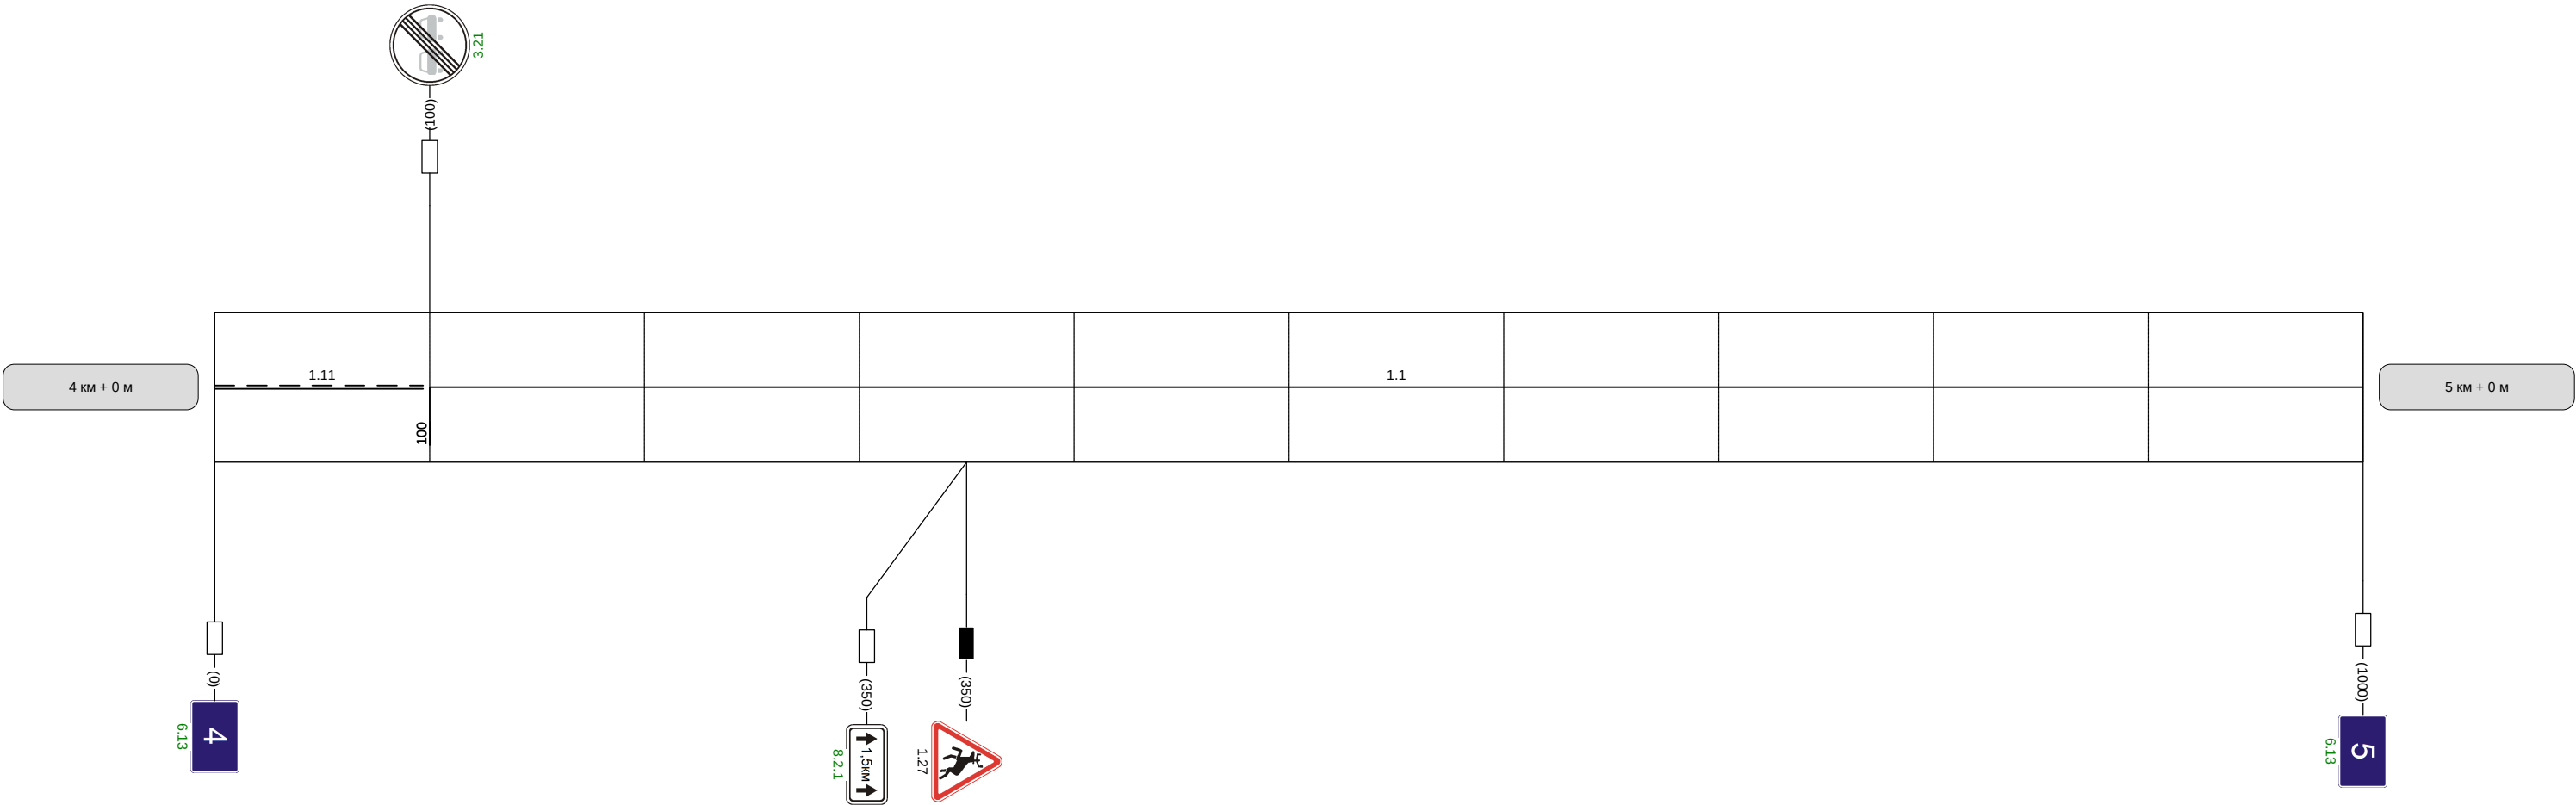

Видимость автомобиля в прямом направлении											30
				300	300	250	300	300	300	300	30

Наименование автодороги (административный район)	Автодорога Богородицк-Епифань-автоподъезд к н.п. Бутырки		
Элементы дороги в продольном профиле	14 18 24 23 49 R=5520 R=1387 R=6848		
Элементы дороги в плане			
Видимость автомобиля в обратном направлении		200	

Разметка на участке:

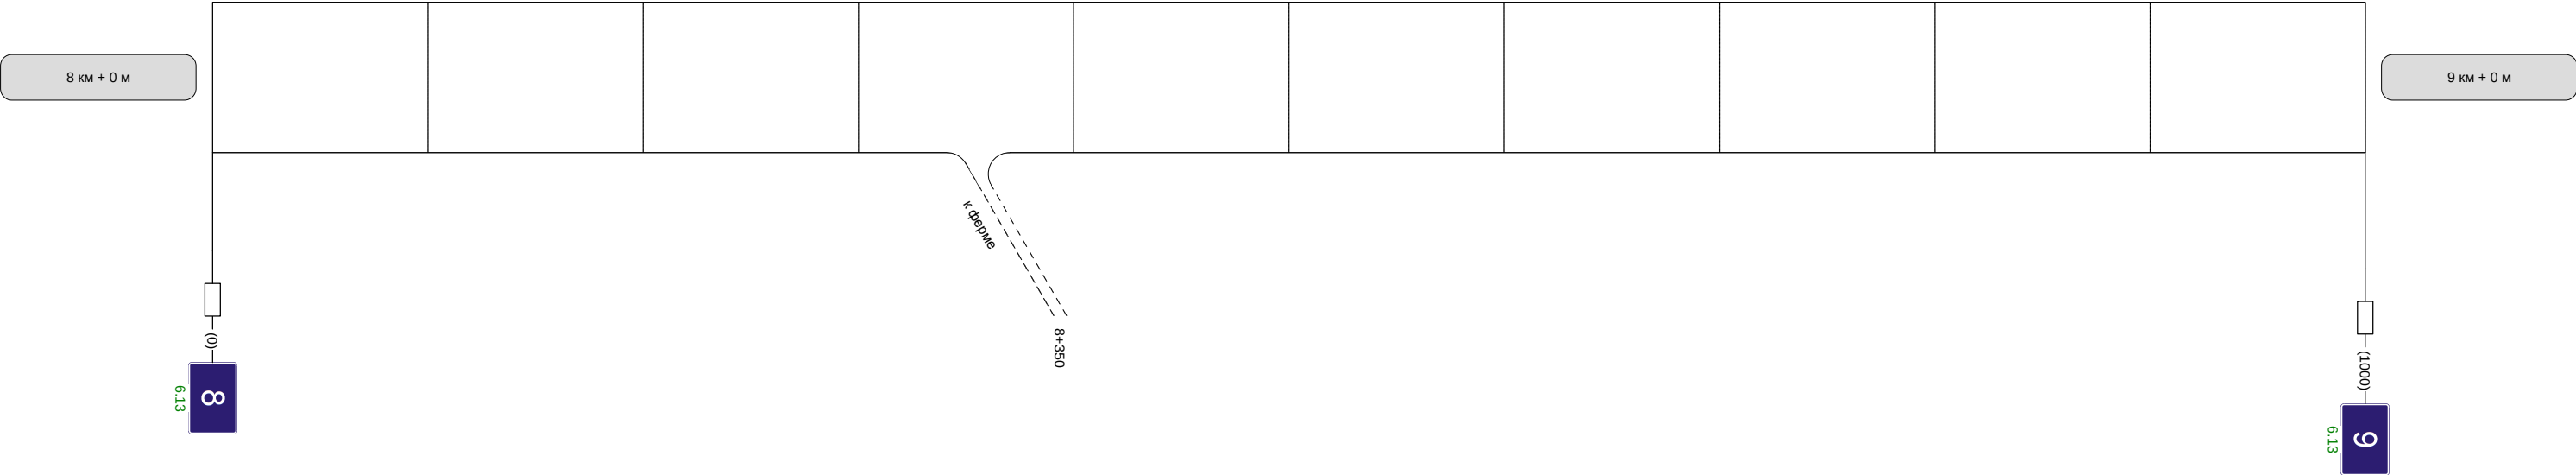

Видимость автомобиля в прямом направлении	
--	--