


Автодорога Богородицк-Епифань Узловский р-н


Кривые в плане	
Элементы дороги в продольном профиле	
Видимость автомобиля в обратном направлении	
Характеристики проезжей части	7,00

Разметка на участке:
1.2 : 512,00 м
1.5 : 265,00 м

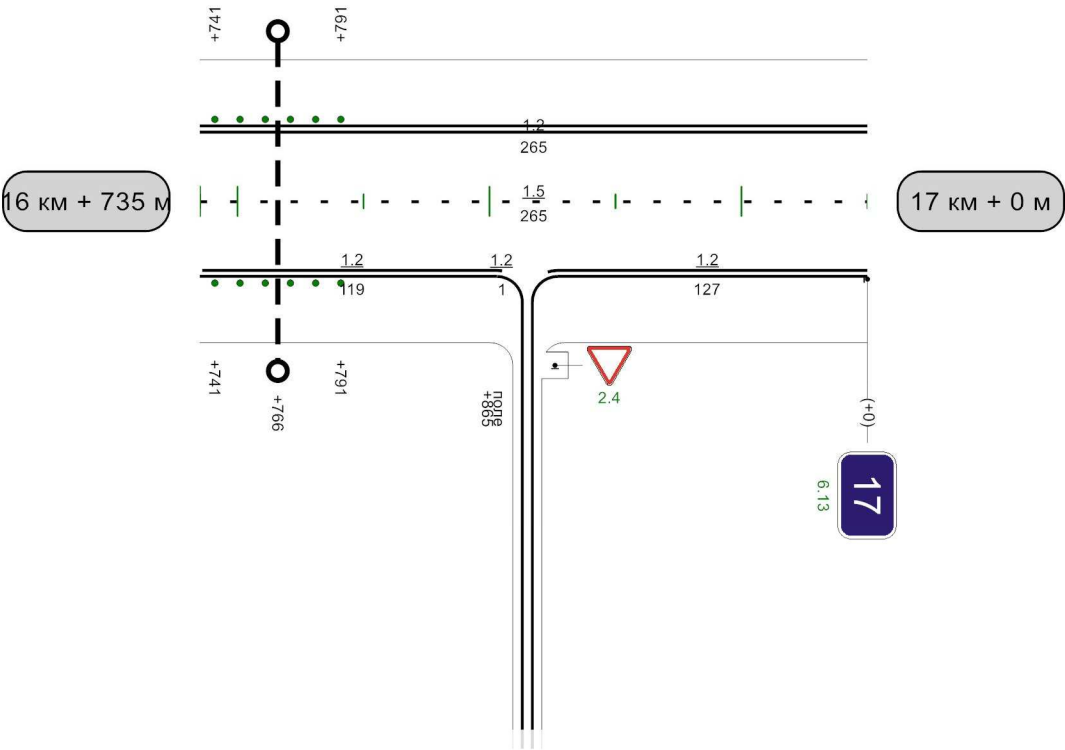


Видимость автомобиля в прямом направлении	
--	--

Разметка на участке:
1.2 : 1960,00 м
1.5 : 1000,00 м

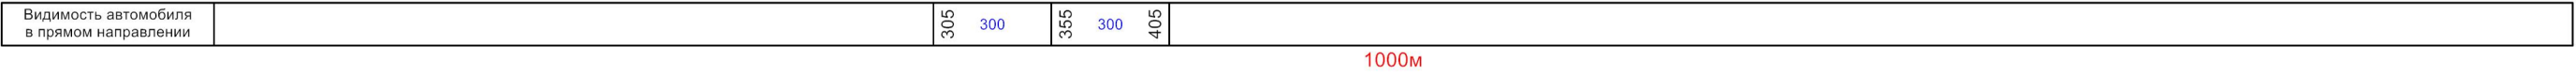


Кривые в плане																								
Элементы дороги в продольном профиле																								
Видимость автомобиля в обратном направлении											555	200	605	250	655	300				905	200	955	955	200
Характеристики проезжей части	7,00																							

Разметка на участке:
1.1 : 535,00 м
1.2 : 1965,00 м
1.5 : 145,00 м
1.6 : 100,00 м
1.11 : 185,00 м

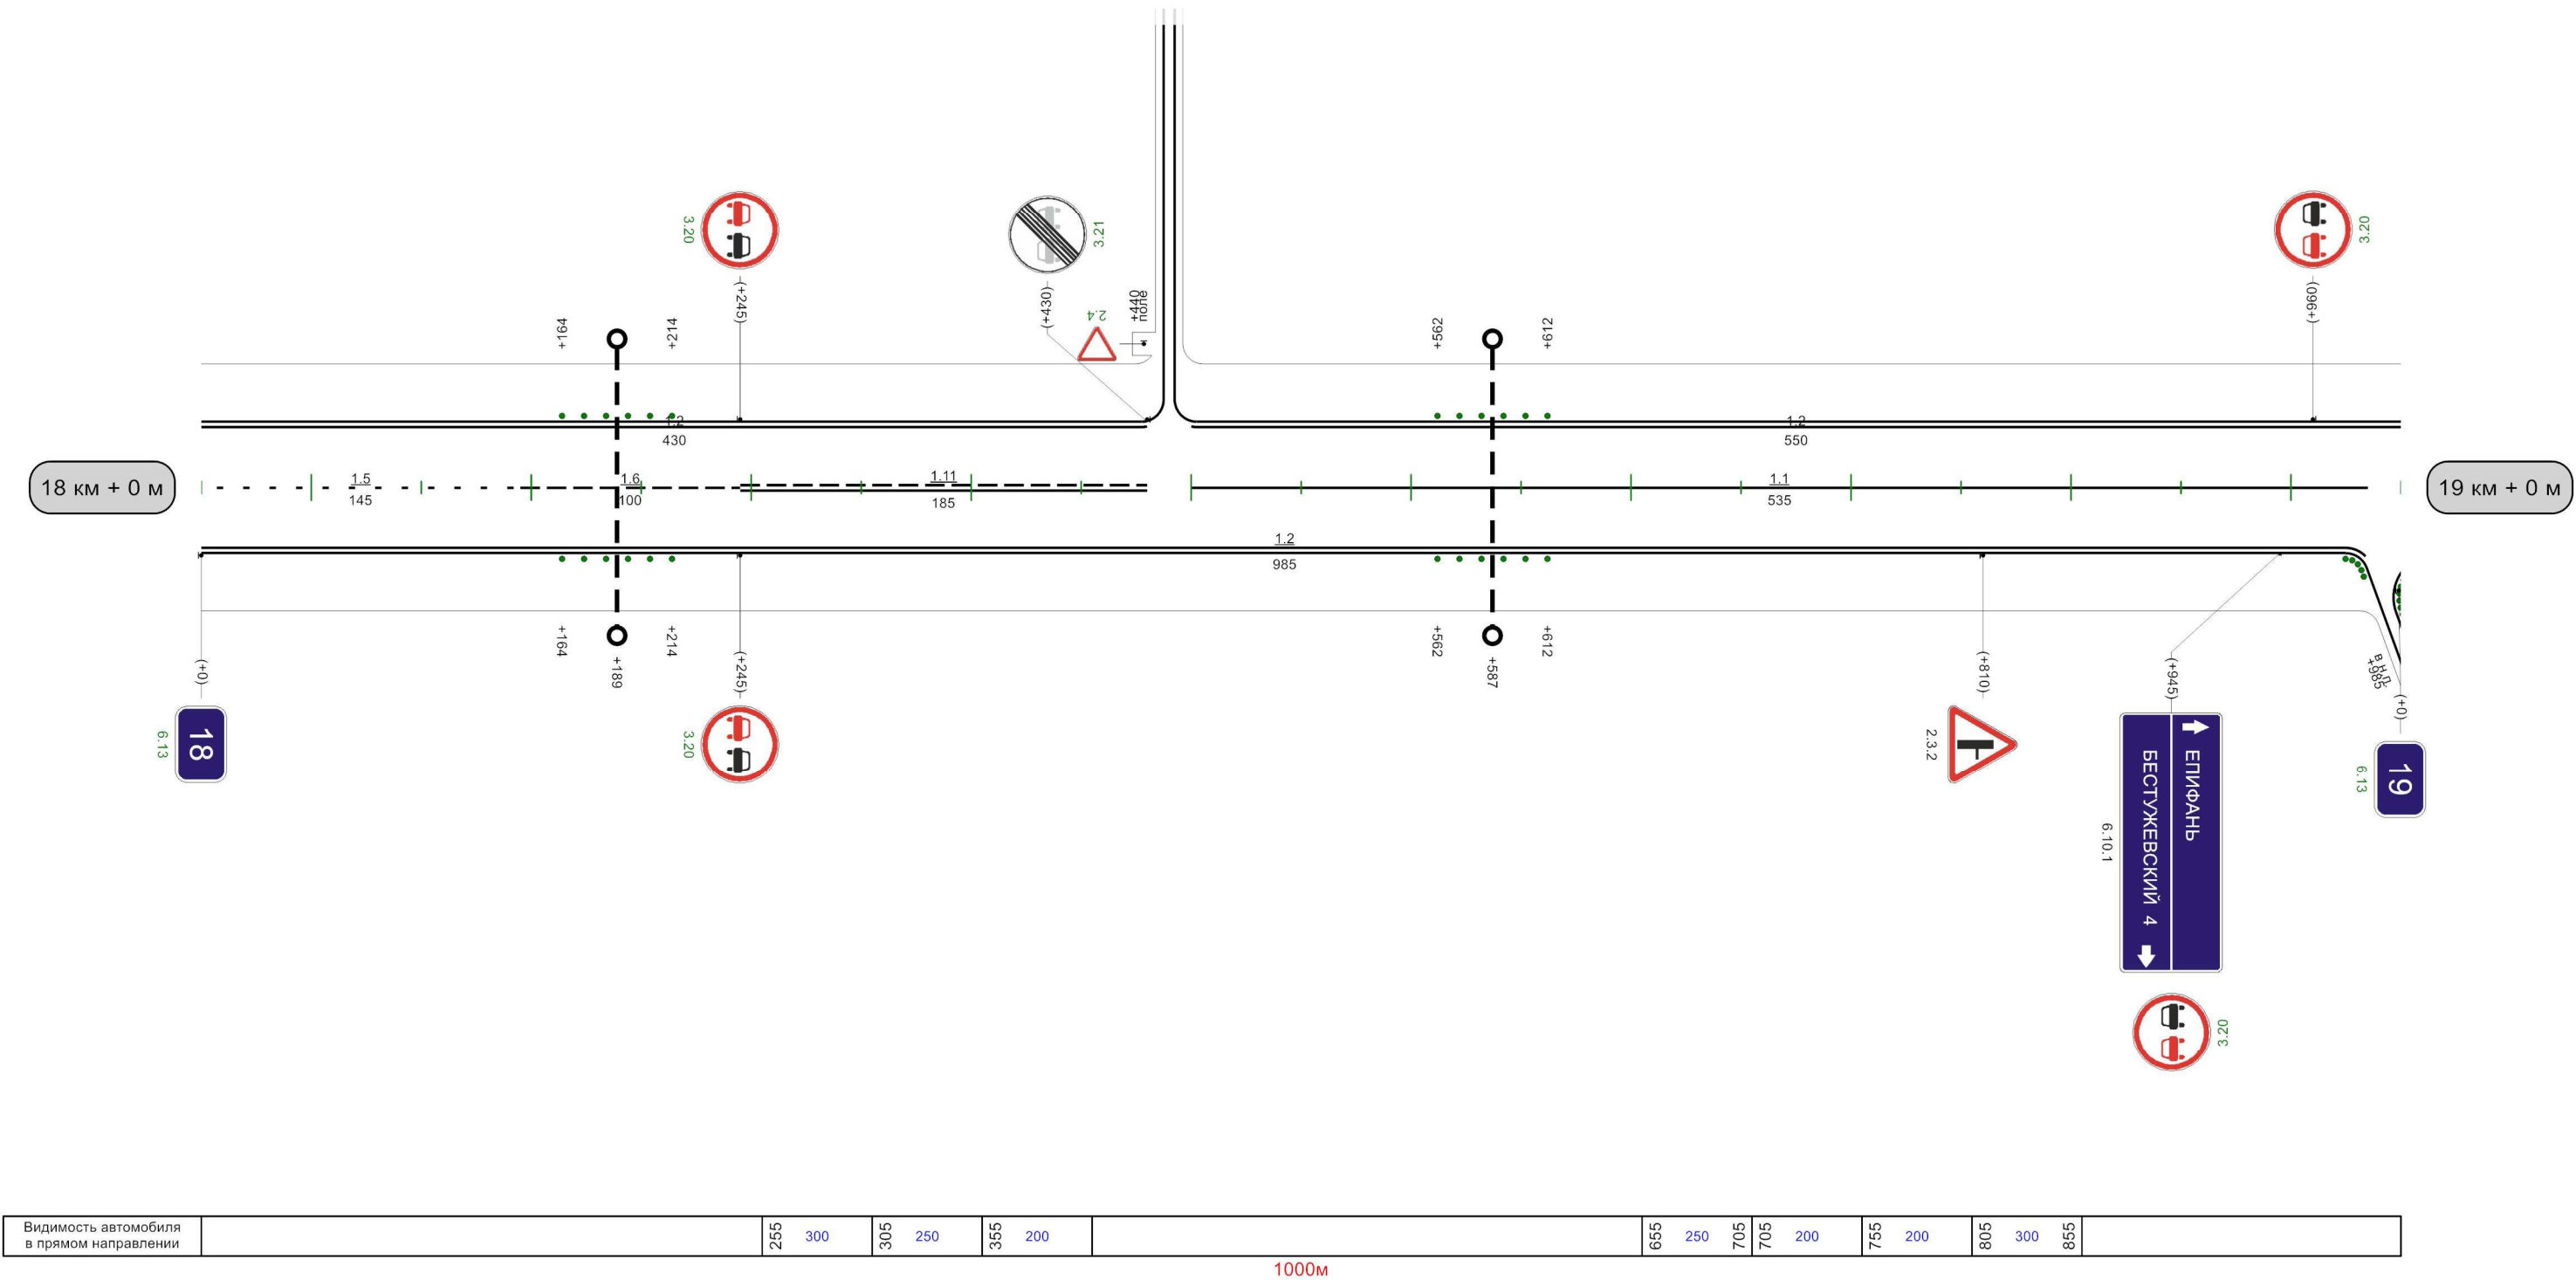

Кривые в плане										
Элементы дороги в продольном профиле										
Видимость автомобиля в обратном направлении	200	250	55	250	105	300	155			
Характеристики проезжей части	7,00									

Разметка на участке:
1.1 : 60,00 м
1.2 : 1883,00 м
1.5 : 445,00 м
1.6 : 200,00 м
1.11 : 390,00 м
1.17 : 24,00 м

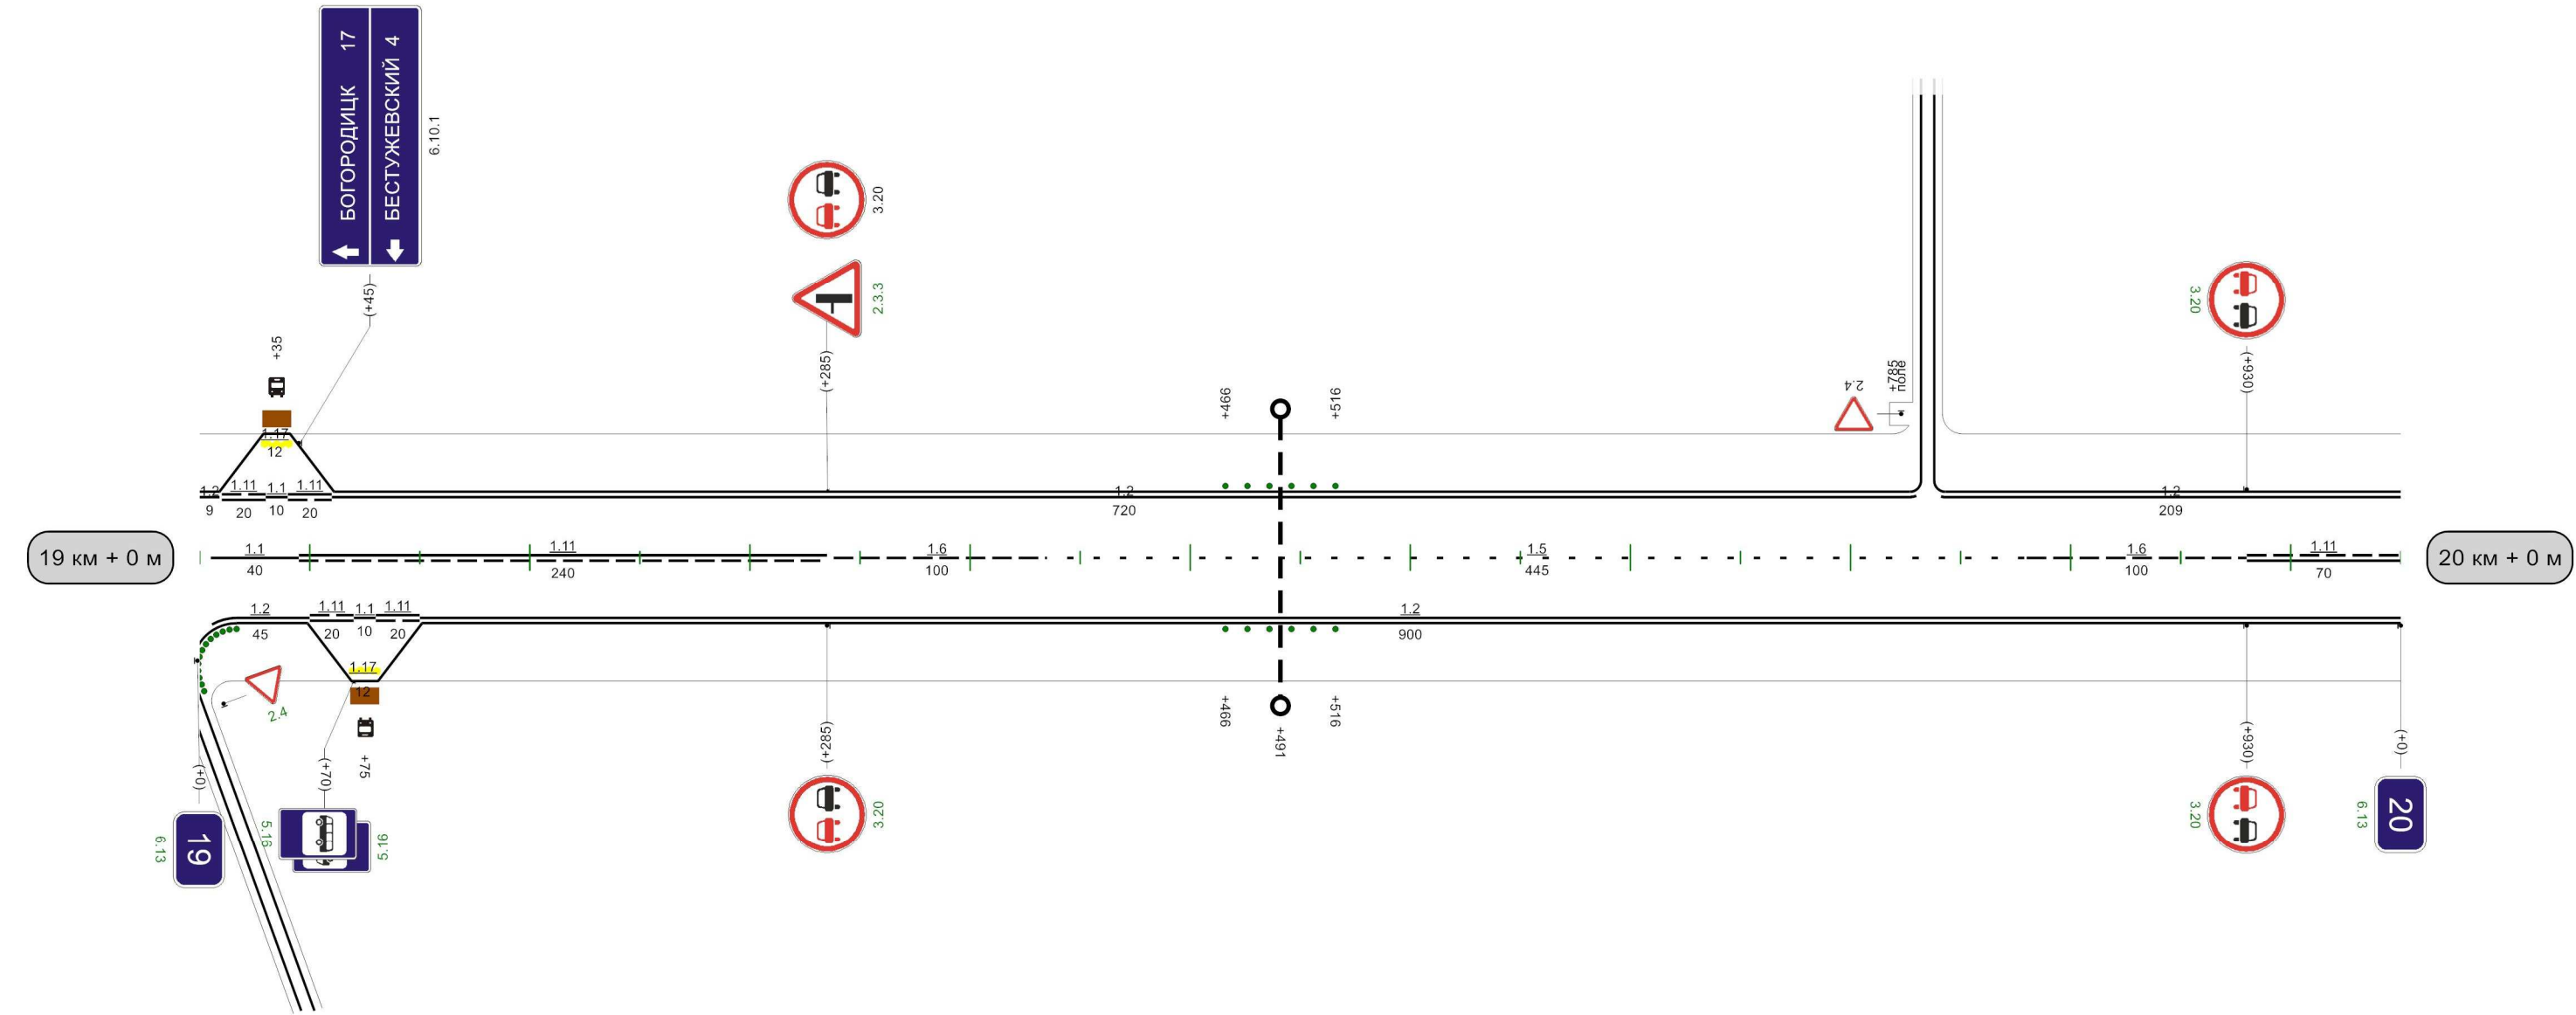


Видимость автомобиля в прямом направлении	506	300	556	250	5
---	-----	-----	-----	-----	---

Автодорога Богородицк-Епифань Узловский р-н

Кривые в плане	145 R=1629м P=78; a=12° 425									
Элементы дороги в продольном профиле	412 1627 27 269 36 607 854 12									
Видимость автомобиля в обратном направлении	R=6436м 205250255200305250355300405									
Характеристики проезжей части	7,00									


Разметка на участке:
1.1 : 55,00 м
1.2 : 2000,00 м
1.5 : 490,00 м
1.6 : 100,00 м
1.11 : 355,00 м

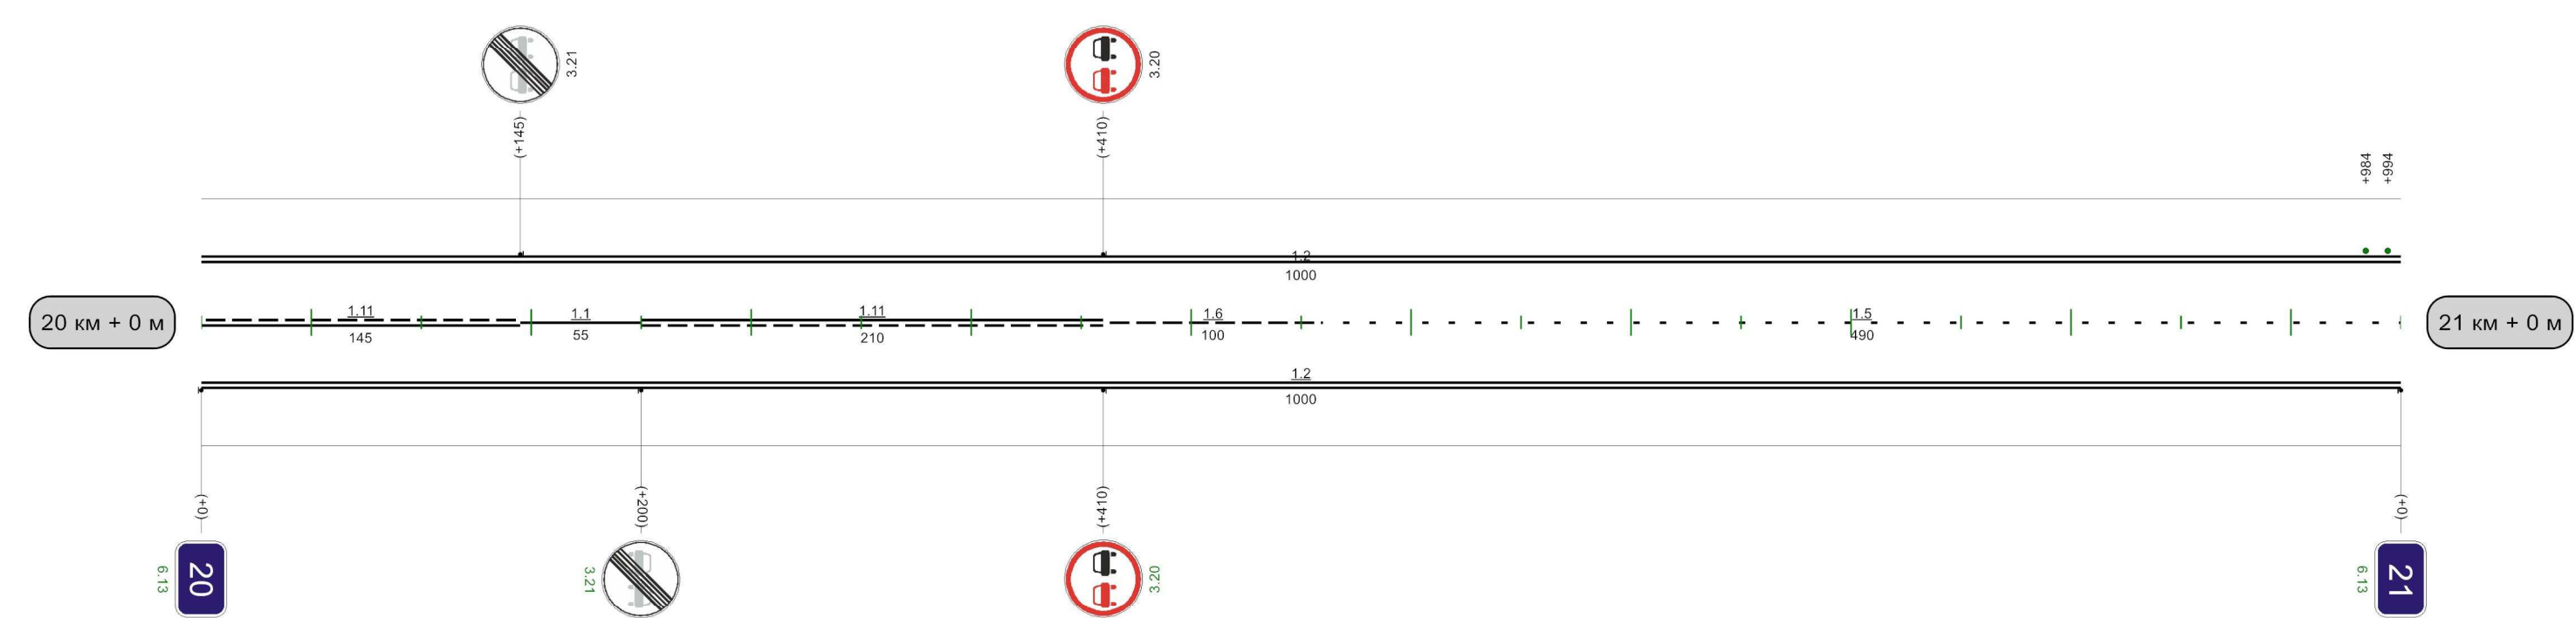

Видимость автомобиля в прямом направлении	0,5	200	55	200	105	300	155	1000м	
---	-----	-----	----	-----	-----	-----	-----	-------	--

Кривые в плане	418 R=1124м P=106; a=6° 537									
Элементы дороги в продольном профиле	12 16 33 R=4990м 270 31 31 322 R=3152м 546 40 40 579 R=3929м 846 28 28 881 R=13754м									
Видимость автомобиля в обратном направлении	455 150 505 150 555 200 605 250 655 300 705									
Характеристики проезжей части	7,00									

Разметка на участке:
1.1 : 285,00 м
1.2 : 1880,00 м
1.5 : 80,00 м
1.6 : 200,00 м
1.11 : 515,00 м
1.17 : 24,00 м

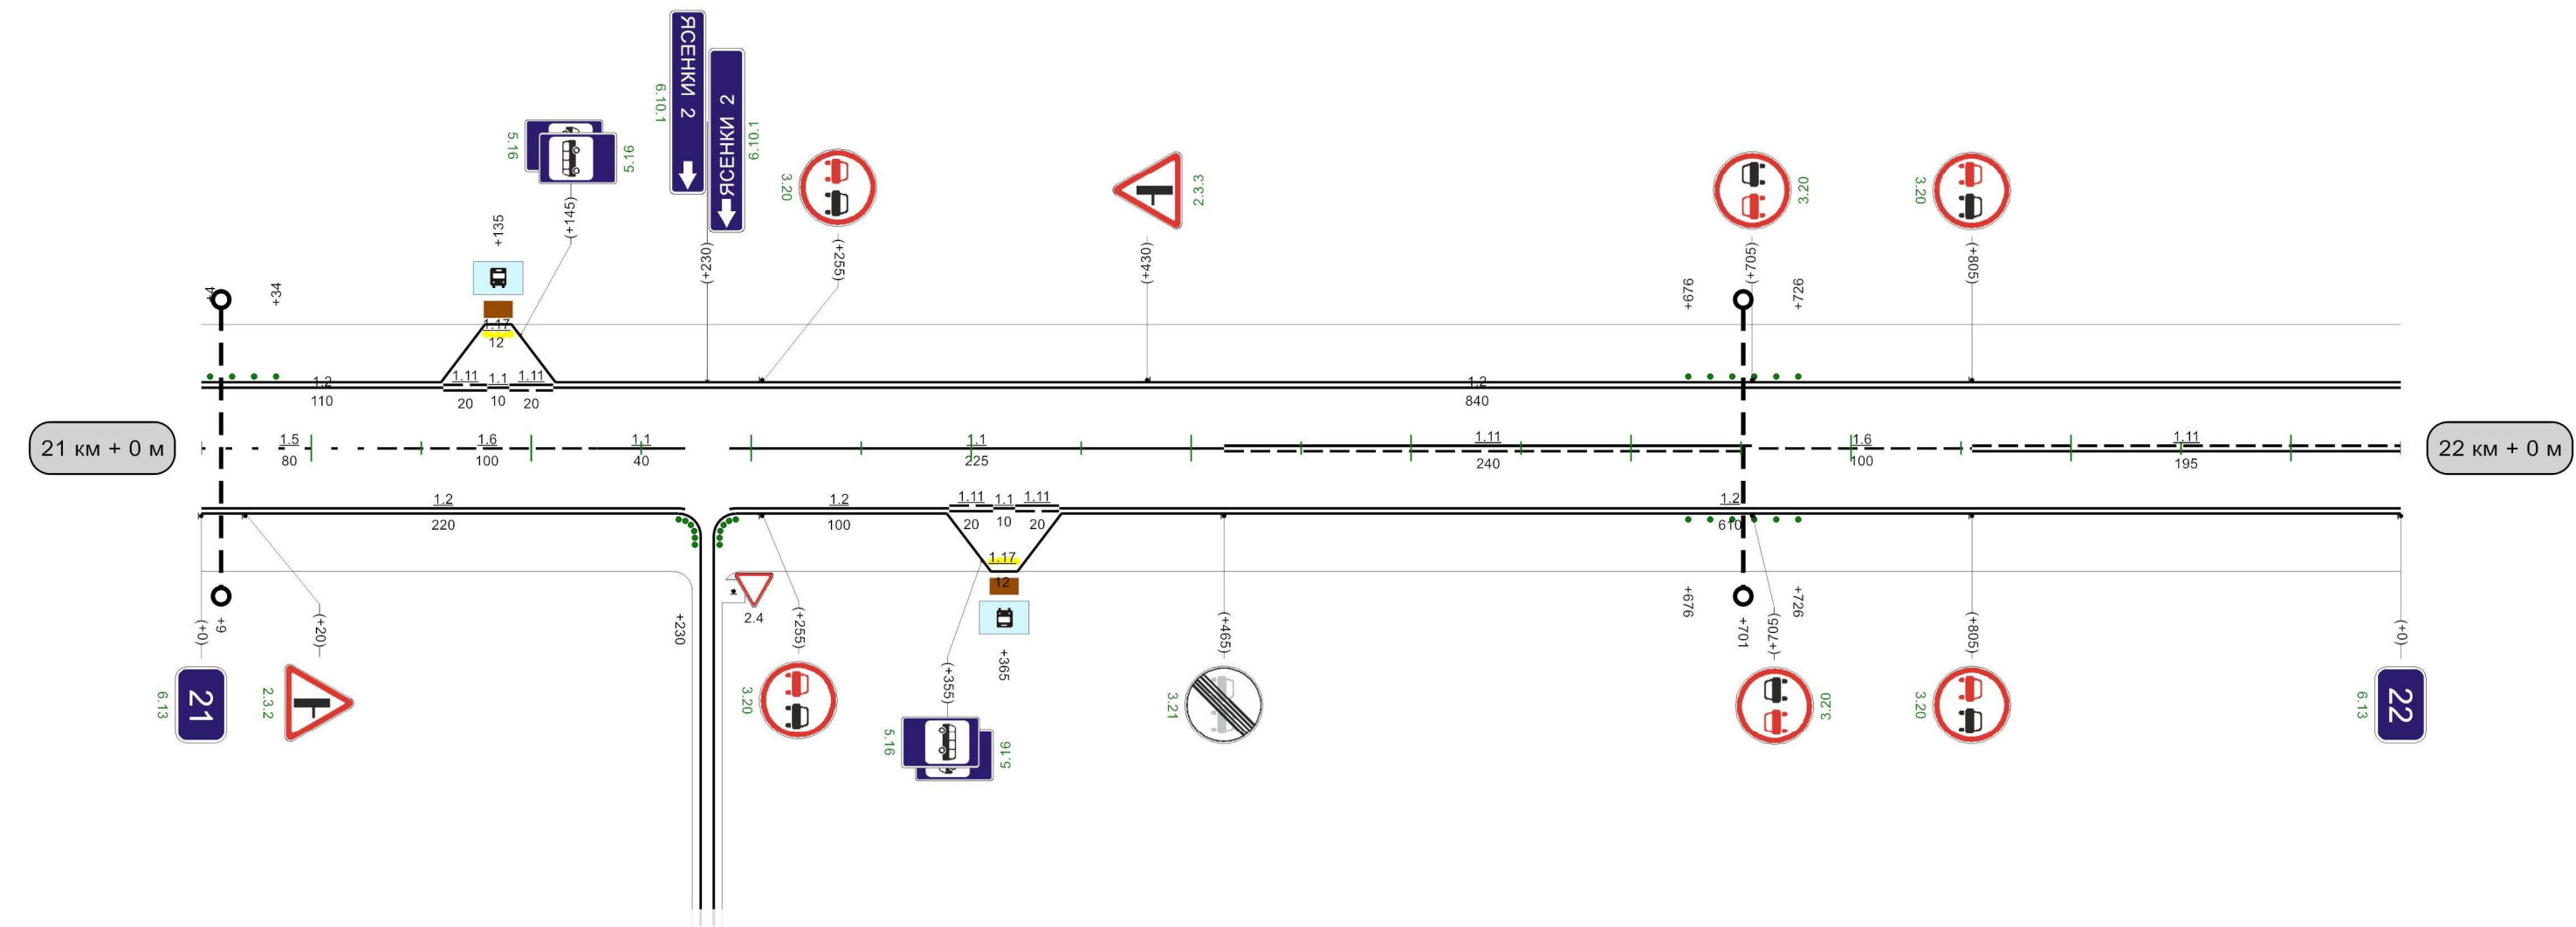

Видимость автомобиля в прямом направлении	155 300 205 250 255 200 505 150 555 150 805 300 555 558 300 505									
---	---	--	--	--	--	--	--	--	--	--

1000м

Автодорога Богородицк-Епифань Узловский р-н

Кривые в плане																			
Элементы дороги в продольном профиле																			
Видимость автомобиля в обратном направлении	105	300	155	300							805	200	855	855	200	905	250	955	300
Характеристики проезжей части	7,00																		

Разметка на участке:
1.1 : 80,00 м
1.2 : 2000,00 м
1.6 : 200,00 м
1.11 : 720,00 м




Видимость автомобиля в прямом направлении		505	300	555	250	509	200	559	200	507	
---	--	-----	-----	-----	-----	-----	-----	-----	-----	-----	--

1000м

Кривые в плане	
Элементы дороги в продольном профиле	15 20 974 R=2682M
Видимость автомобиля в обратном направлении	0,5
Характеристики проезжей части	7,00


Разметка на участке:
1.2 : 1940,00 м
1.5 : 895,00 м
1.6 : 100,00 м
1.11 : 5,00 м

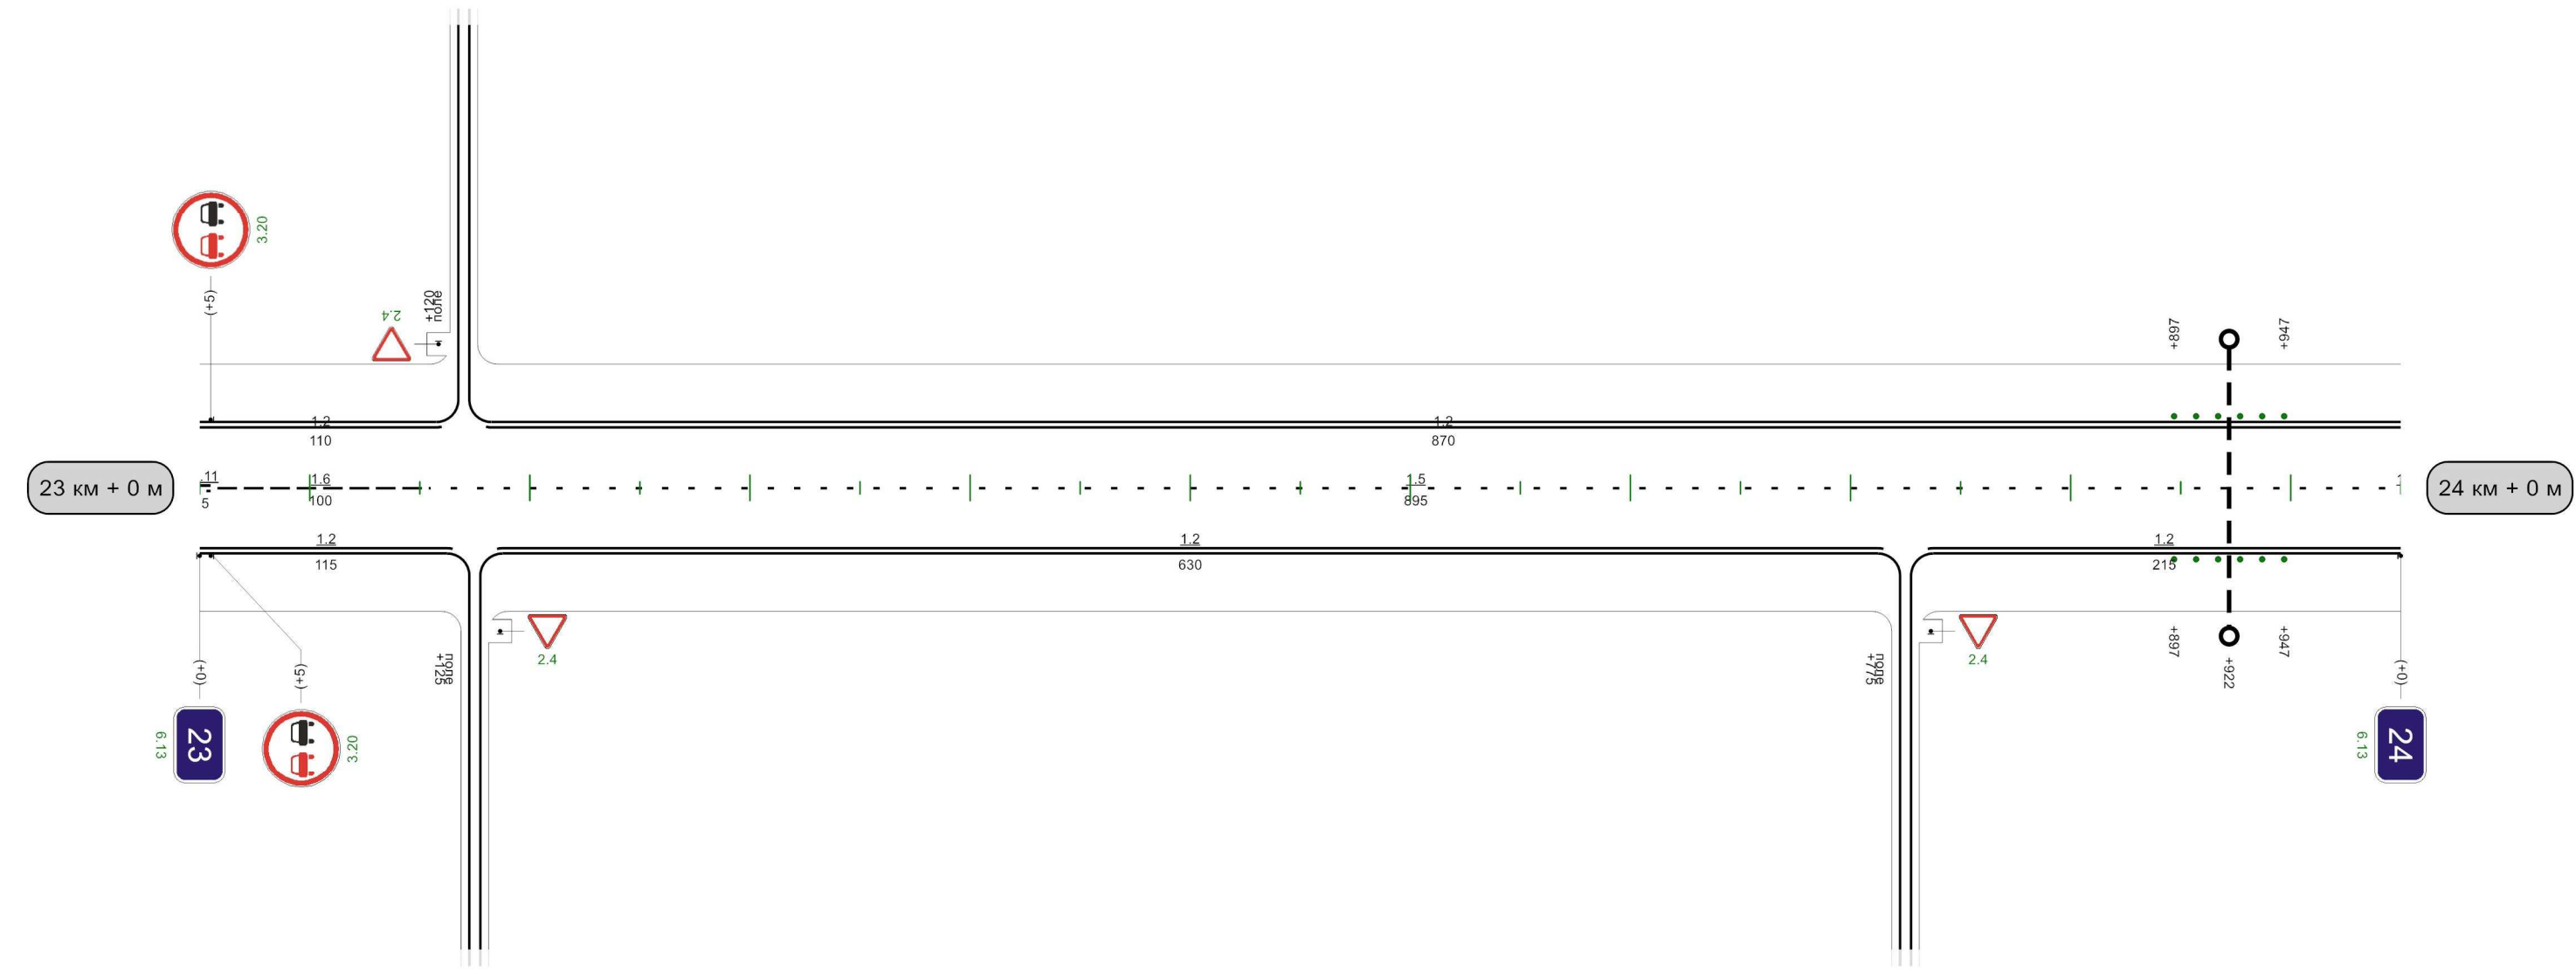

Видимость автомобиля в прямом направлении	1000м
---	-------

Кривые в плане										
Элементы дороги в продольном профиле	20	10	6	17	23					
Видимость автомобиля в обратном направлении					405	300	455	300	505	555
Характеристики проезжей части	7,00									

Разметка на участке:
1.1 : 50,00 м
1.2 : 2000,00 м
1.5 : 265,00 м
1.6 : 285,00 м
1.11 : 400,00 м

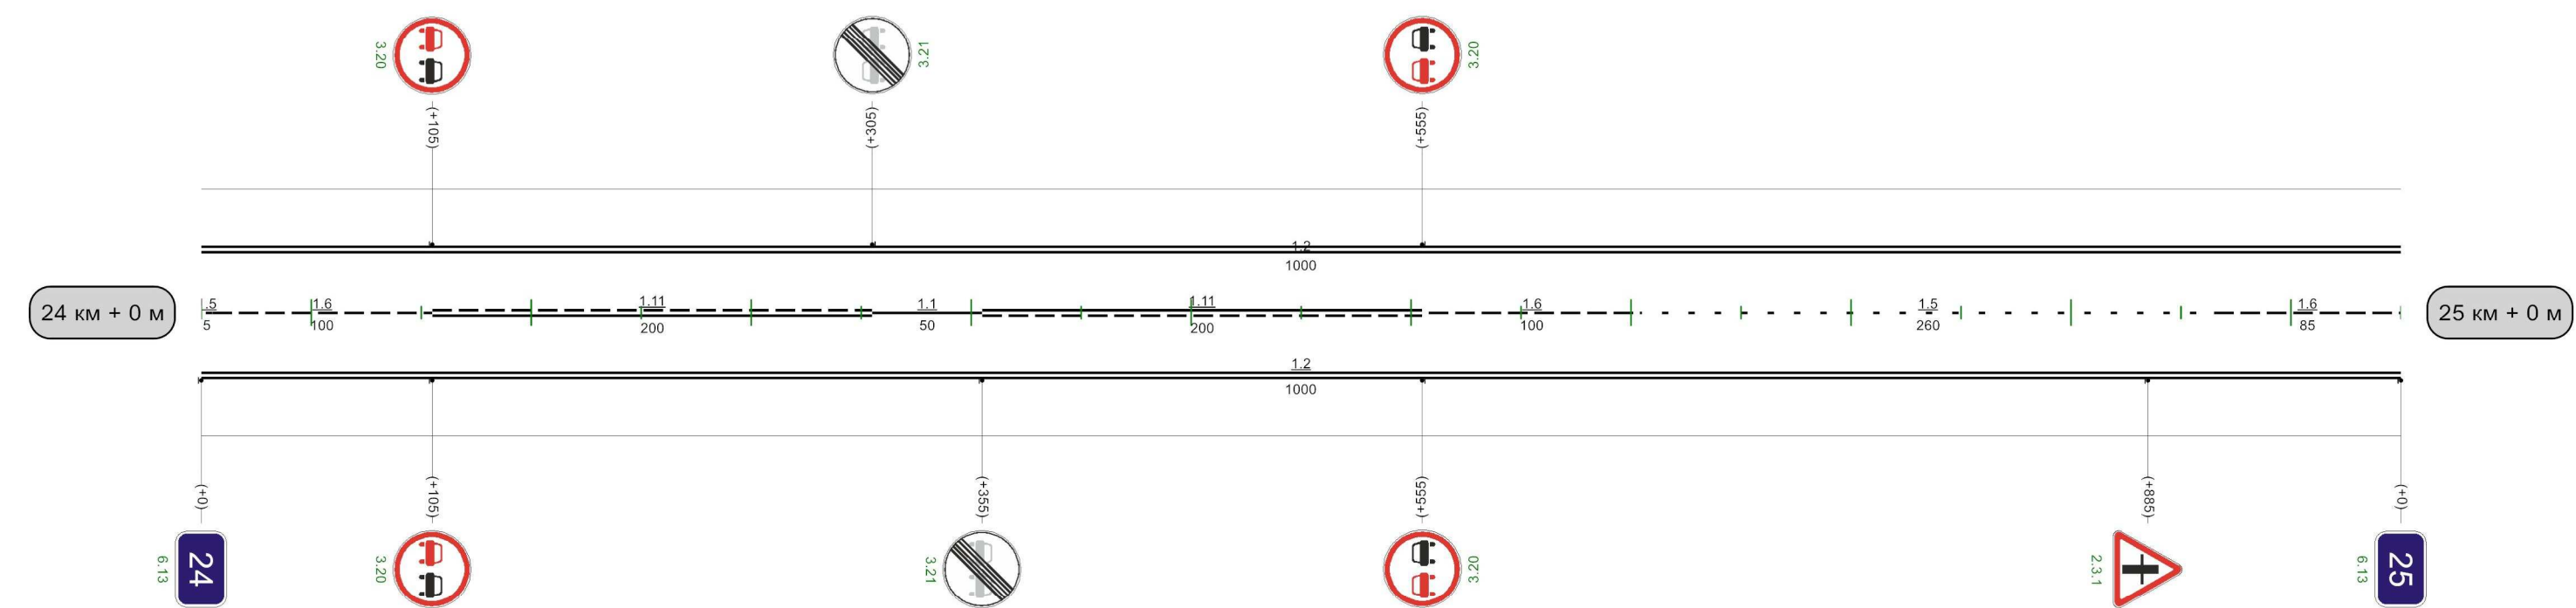


Видимость автомобиля в прямом направлении	105	300	155	300	205					
---	-----	-----	-----	-----	-----	--	--	--	--	--

1000м

Кривые в плане	
Элементы дороги в продольном профиле	
Видимость автомобиля в обратном направлении	
Характеристики проезжей части	7,00


Разметка на участке:

- 1.1 : 180,00 м
- 1.2 : 1825,00 м
- 1.5 : 470,00 м
- 1.6 : 315,00 м
- 1.11 : 80,00 м
- 1.17 : 24,00 м

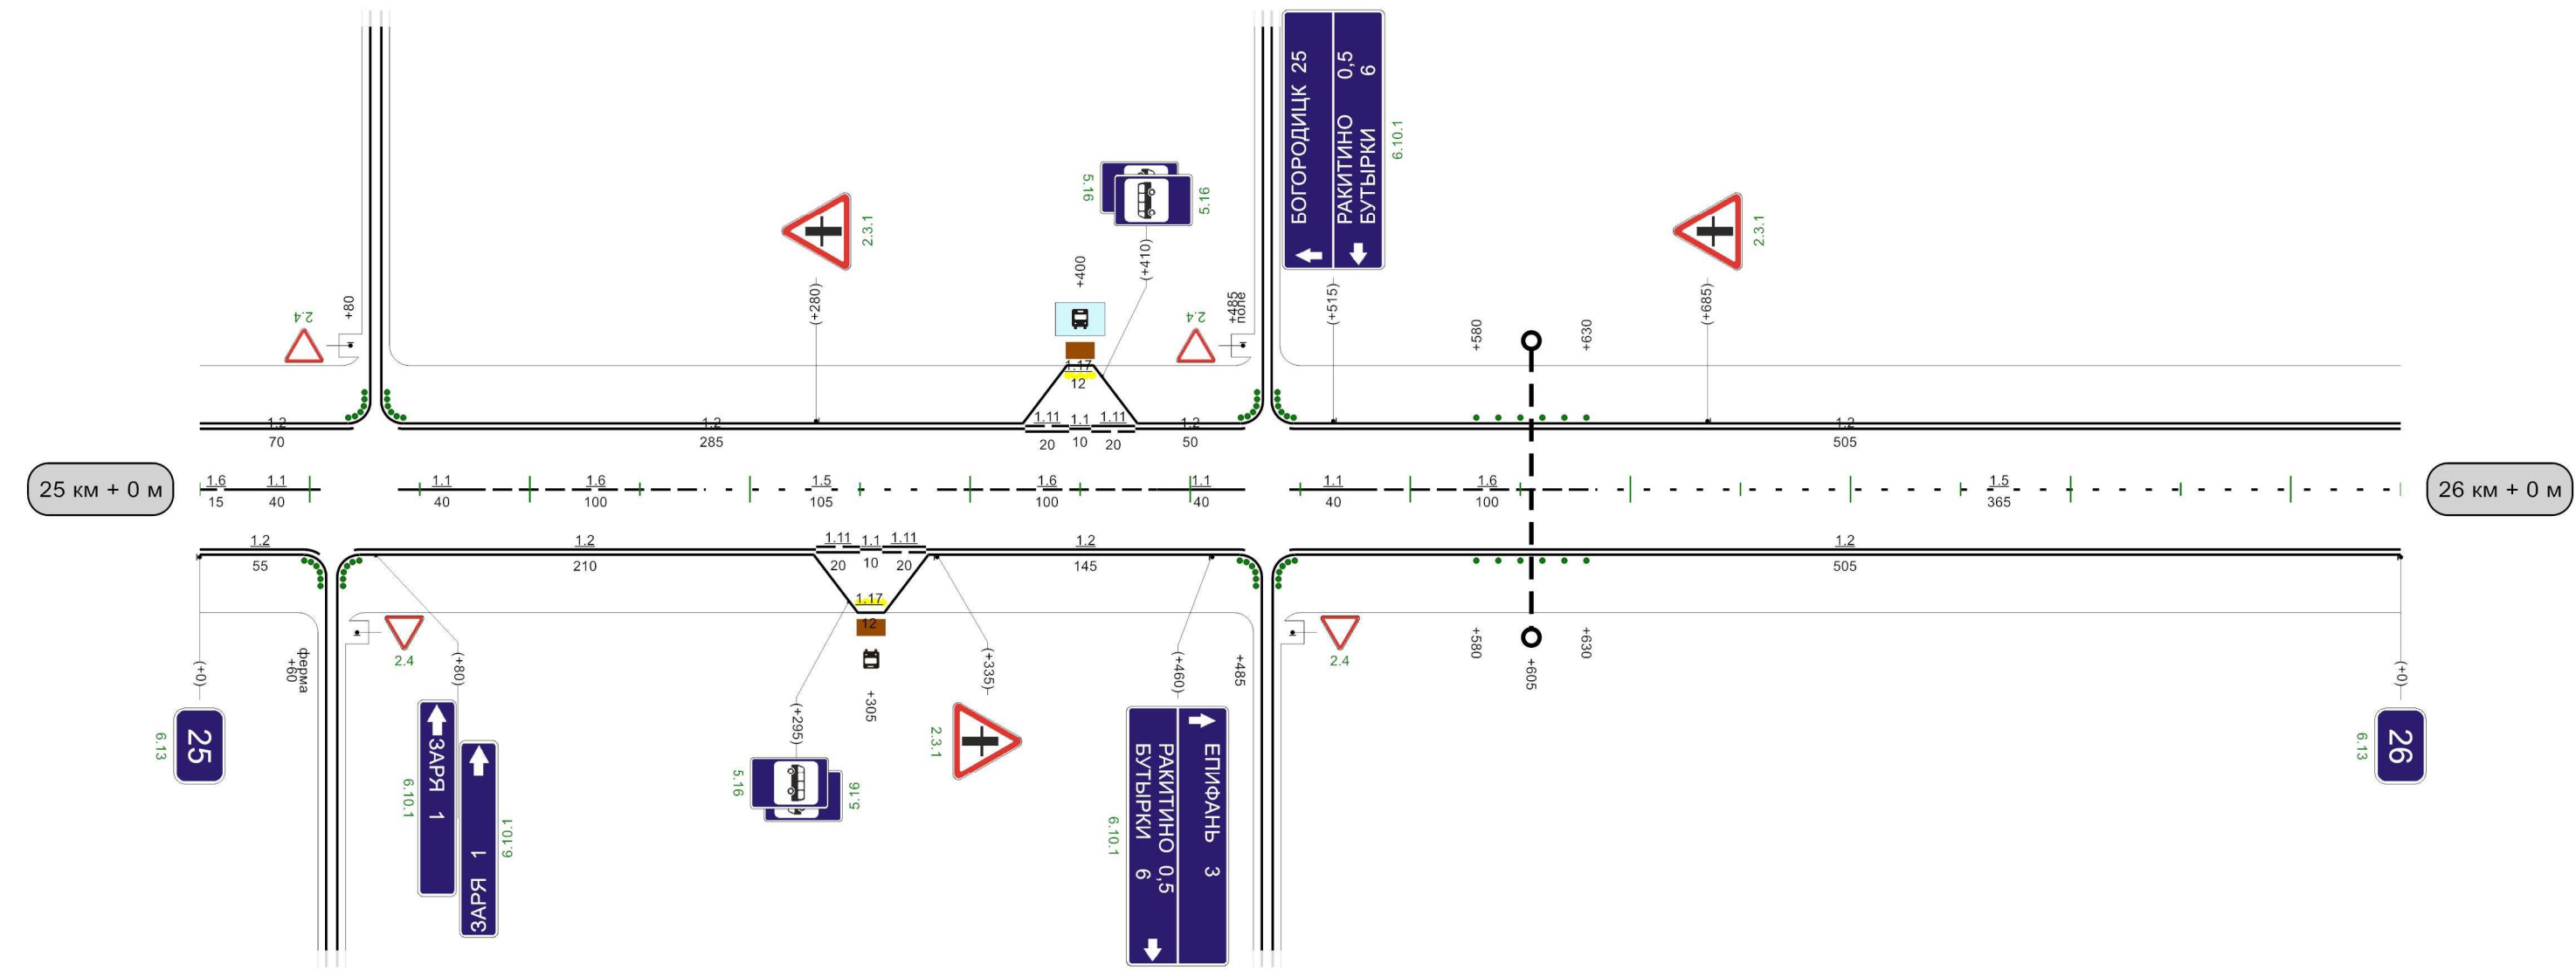

Кривые в плане	
Элементы дороги в продольном профиле	7
Видимость автомобиля в обратном направлении	
Характеристики проезжей части	7,00


Разметка на участке:
1.2 : 2000,00 м
1.5 : 1000,00 м

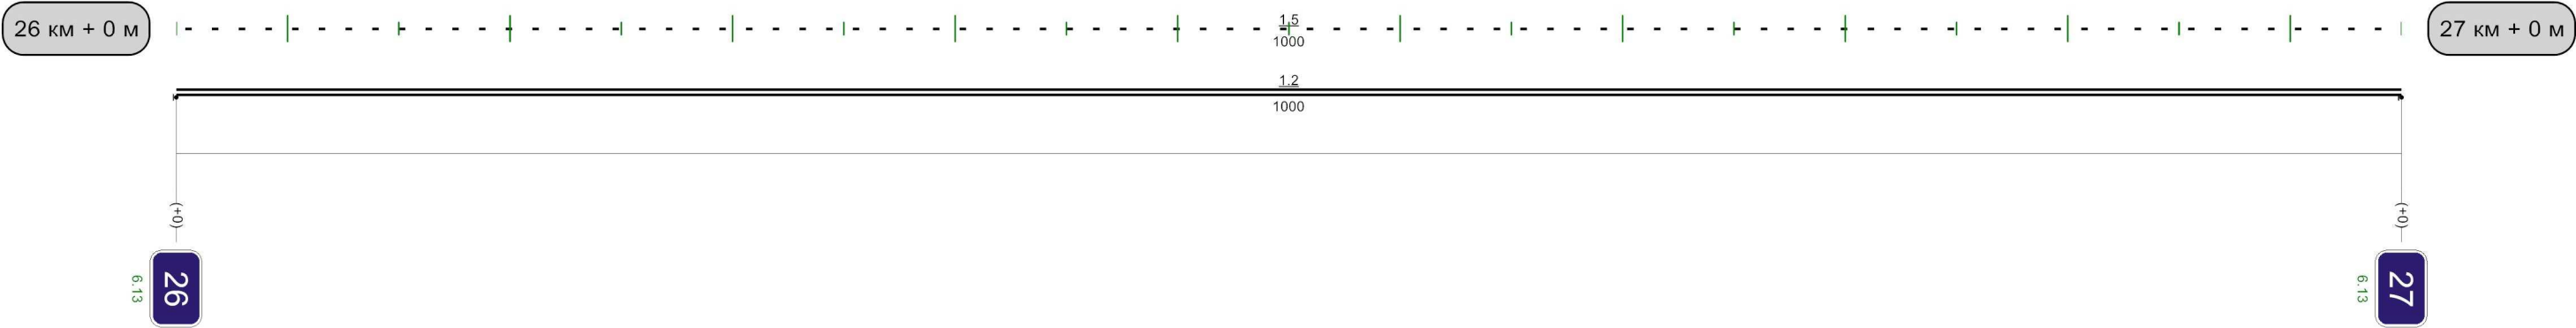

Видимость автомобиля в прямом направлении	1000м
---	-------

Разметка на участке:
1.2 : 2000,00 м
1.5 : 1000,00 м

Кривые в плане	
Элементы дороги в продольном профиле	—7—
Видимость автомобиля в обратном направлении	
Характеристики проезжей части	7,00

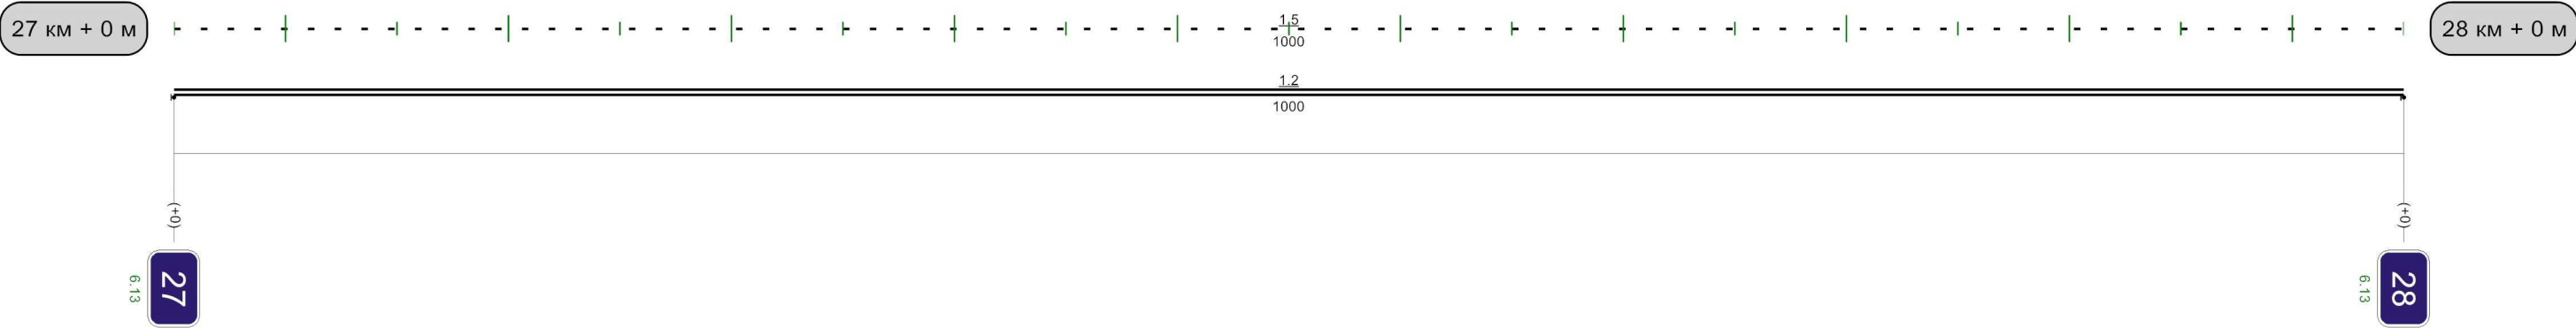

Видимость автомобиля в прямом направлении	1000м
--	-------

Кривые в плане		
Элементы дороги в продольном профиле		
Видимость автомобиля в обратном направлении		
Характеристики проезжей части	7,00	


Разметка на участке:

1.1 : 80,00 м

1.2 : 1966,00 м

1.5 : 700,00 м

1.6 : 200,00 м

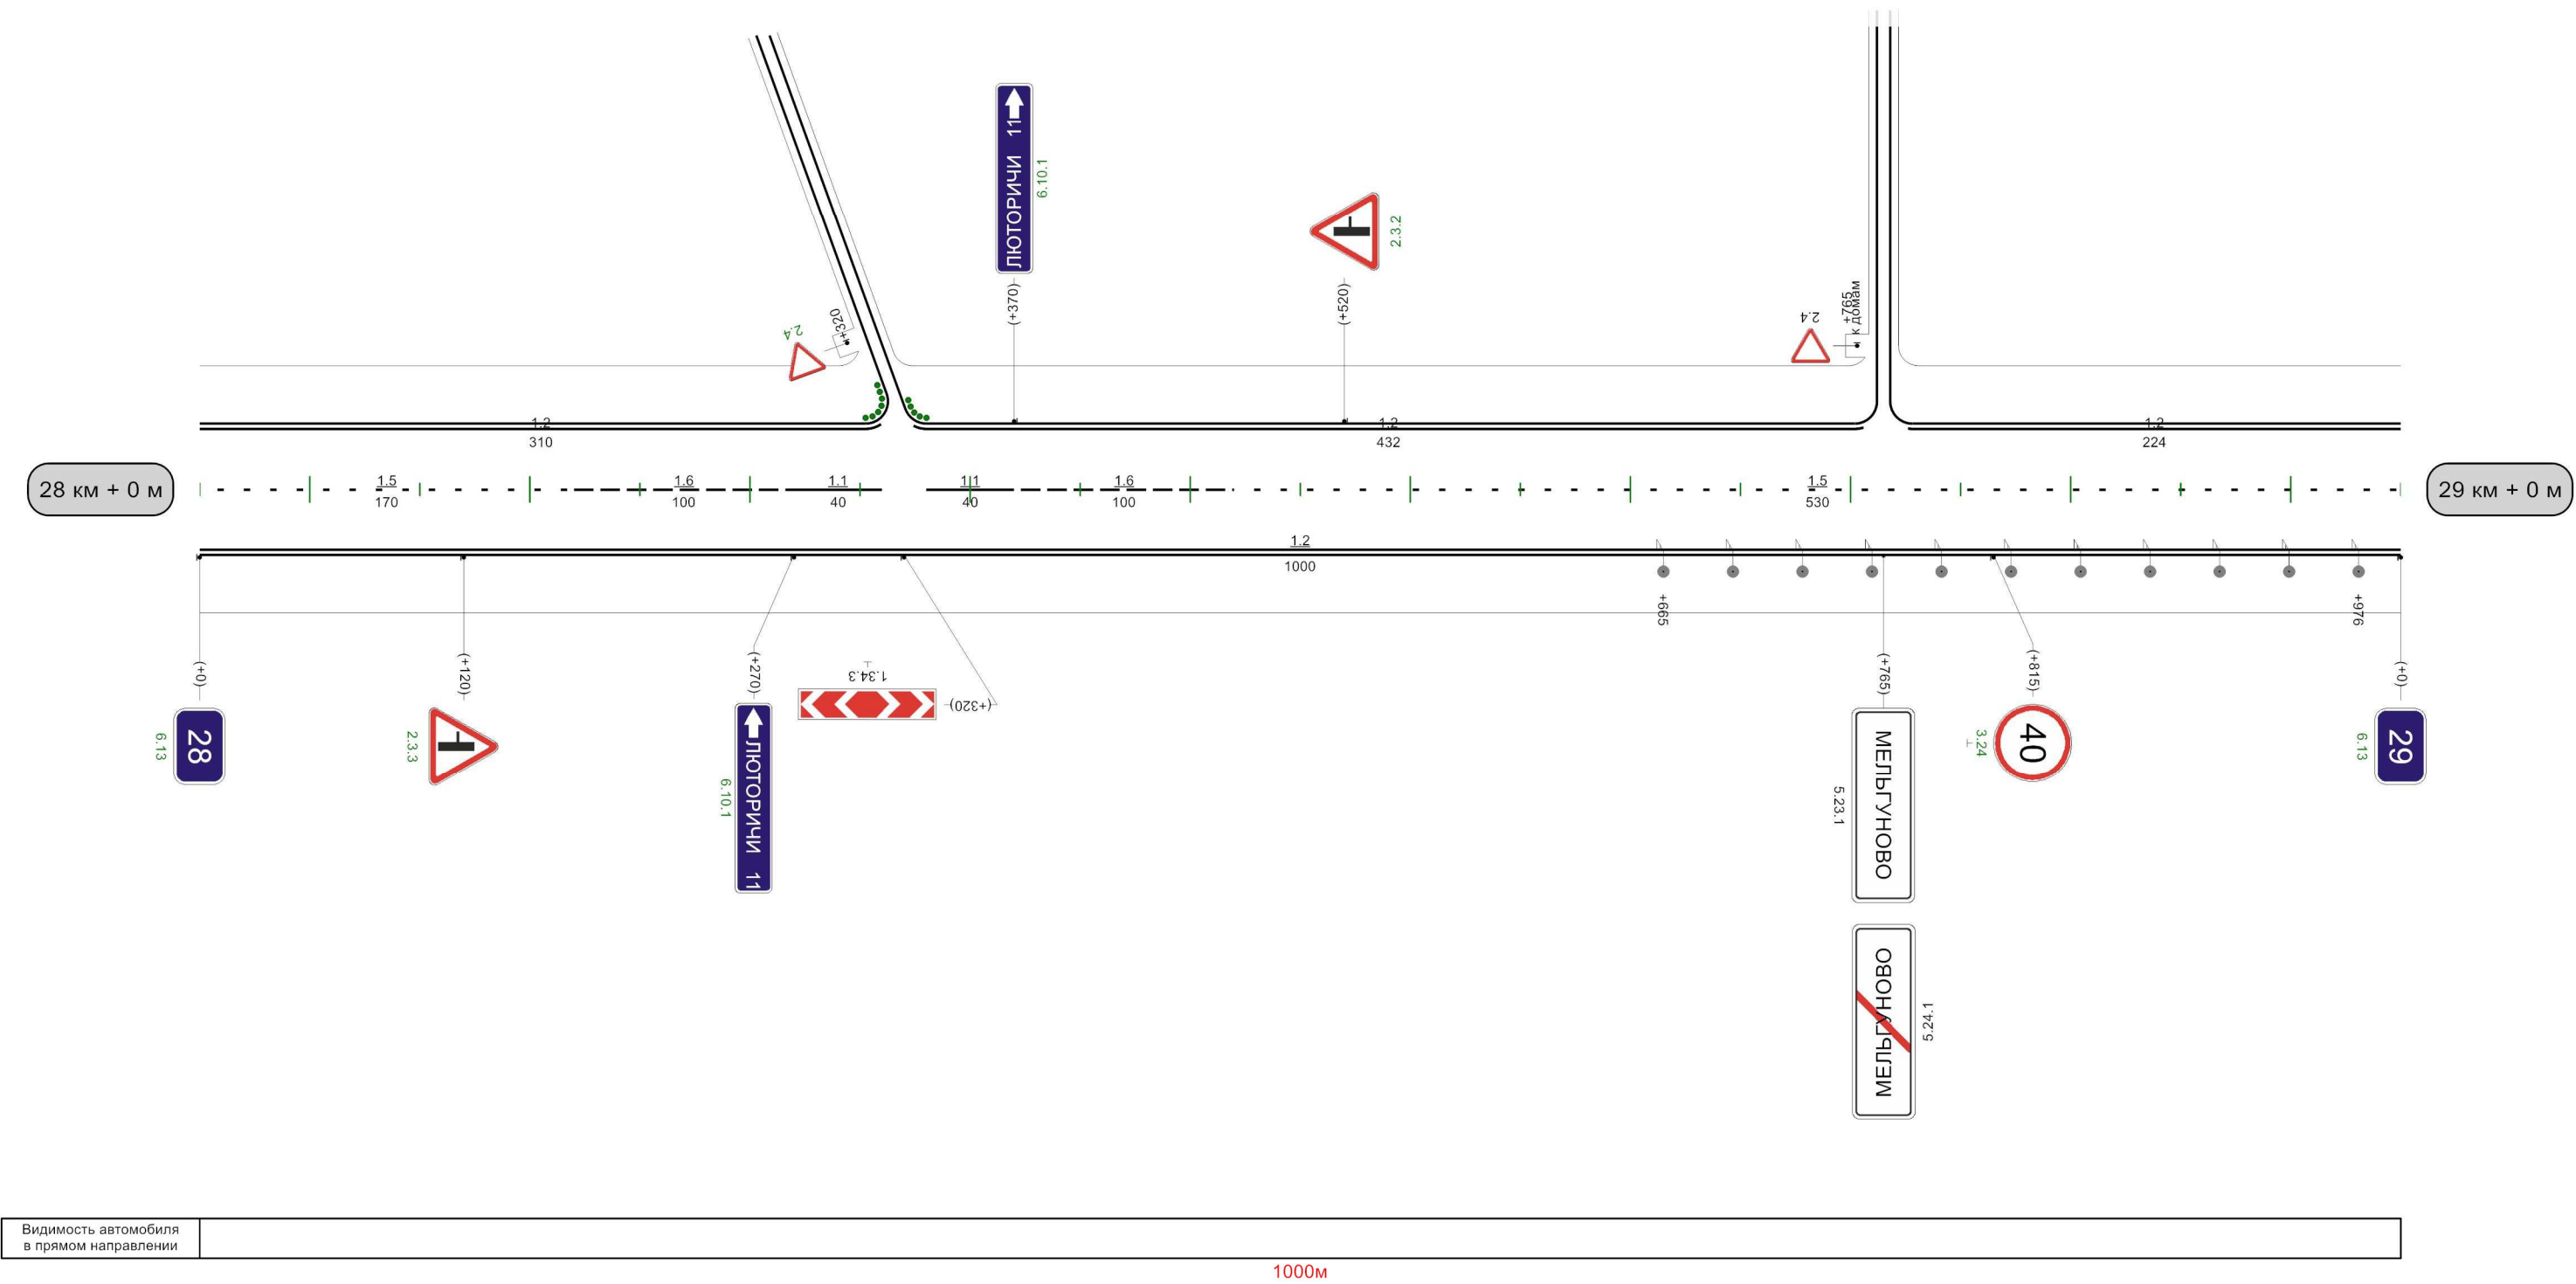

Кривые в плане	R=1270м 55 P=115; a=6°
Элементы дороги в продольном профиле	22
Видимость автомобиля в обратном направлении	
Характеристики проезжей части	7,00

Разметка на участке:

1.1 : 60,00 м


1.2 : 1860,00 м

1.5 : 779,00 м

1.6 : 150,00 м

1.11 : 115,00 м


1.17 : 24,00 м

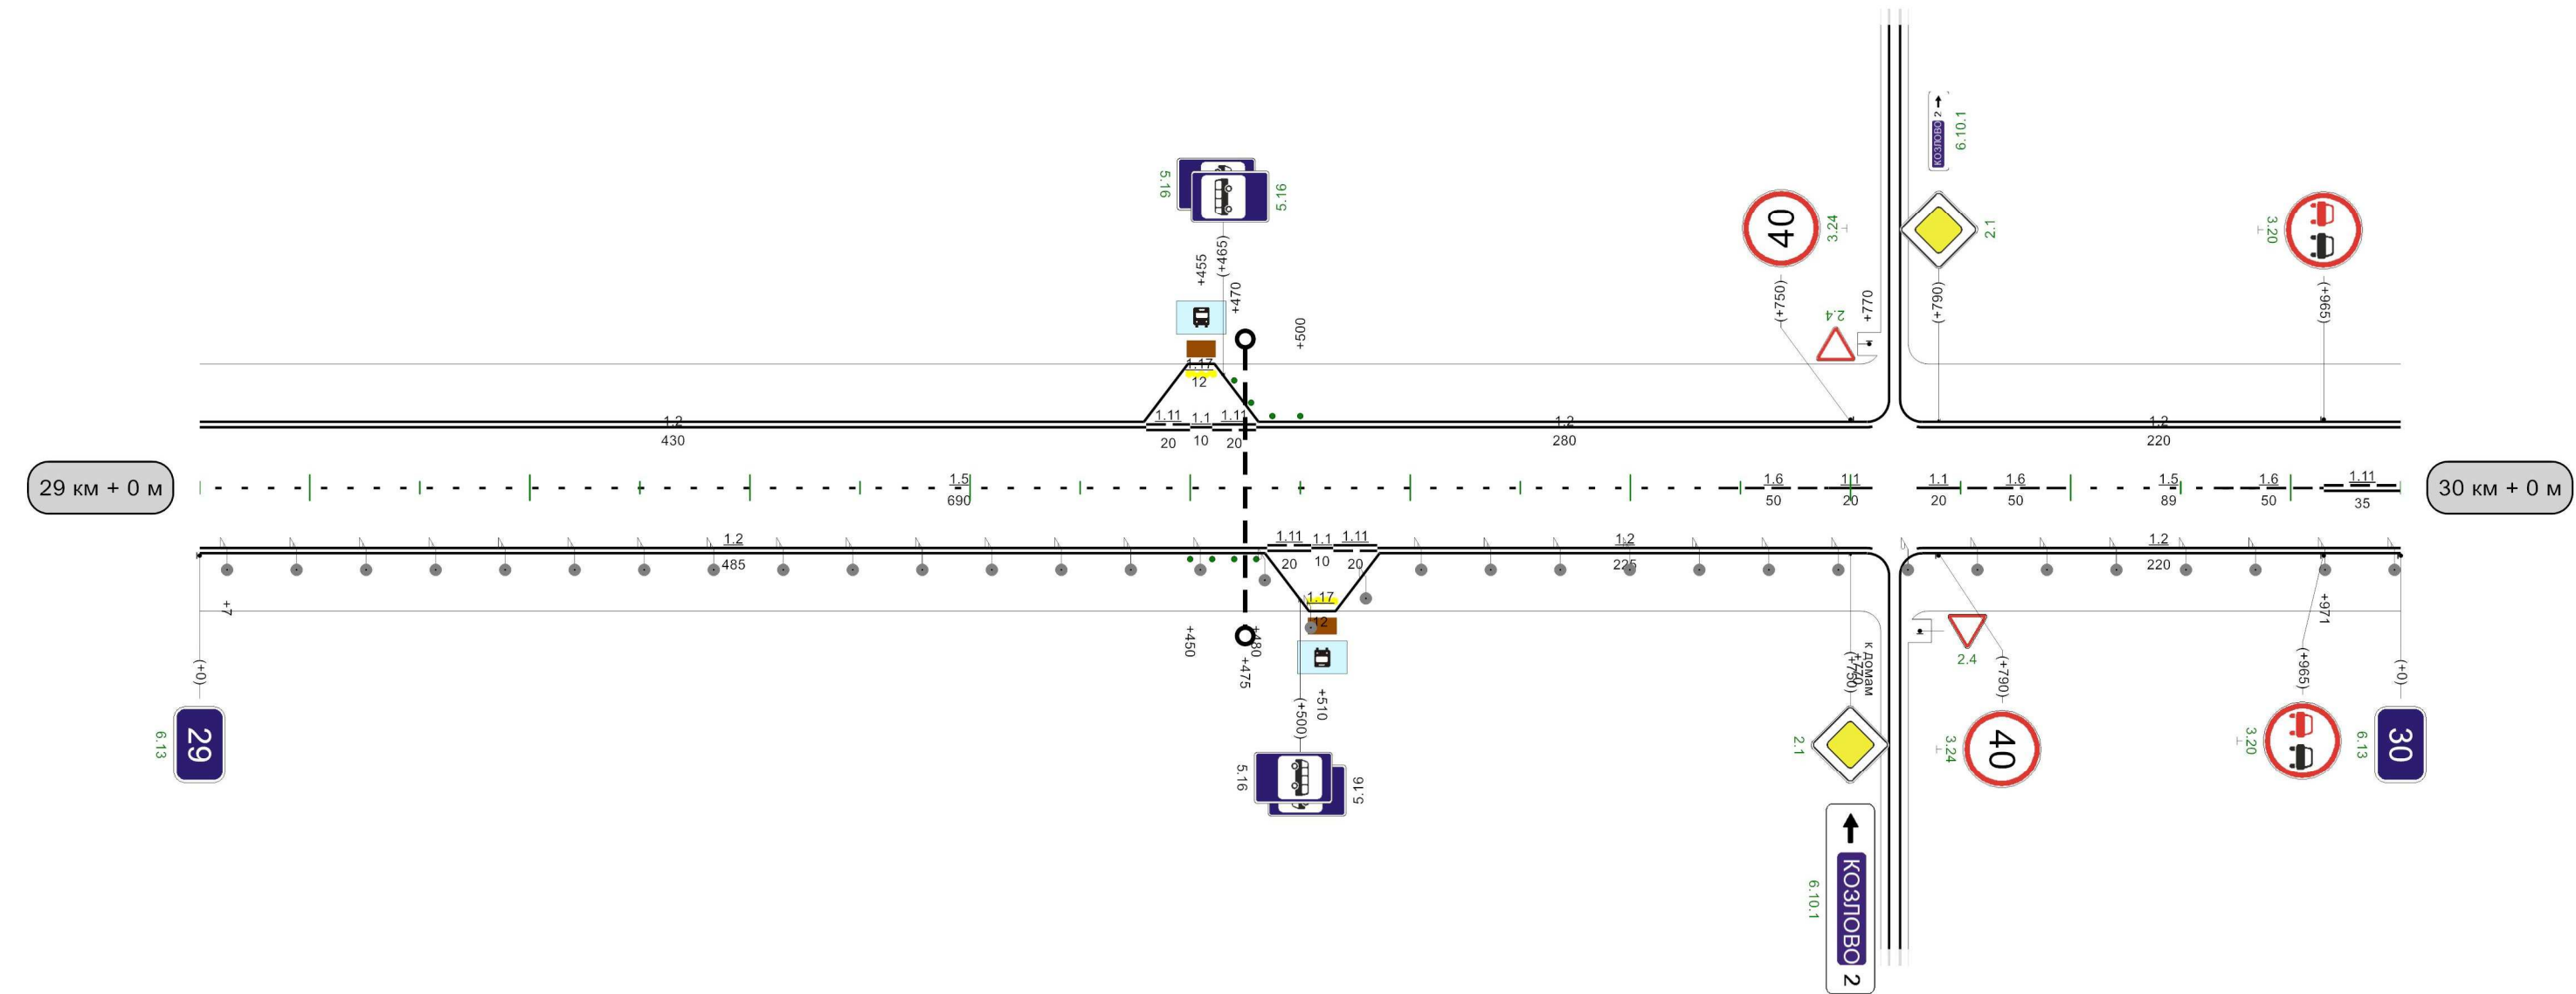

Видимость автомобиля в прямом направлении	
---	--

1000м

Кривые в плане	$R=303m$ $P=9; a=20^\circ$ $R=286m$ $P=11; a=15^\circ$
Элементы дороги в продольном профиле	22
Видимость автомобиля в обратном направлении	
Характеристики проезжей части	7,00

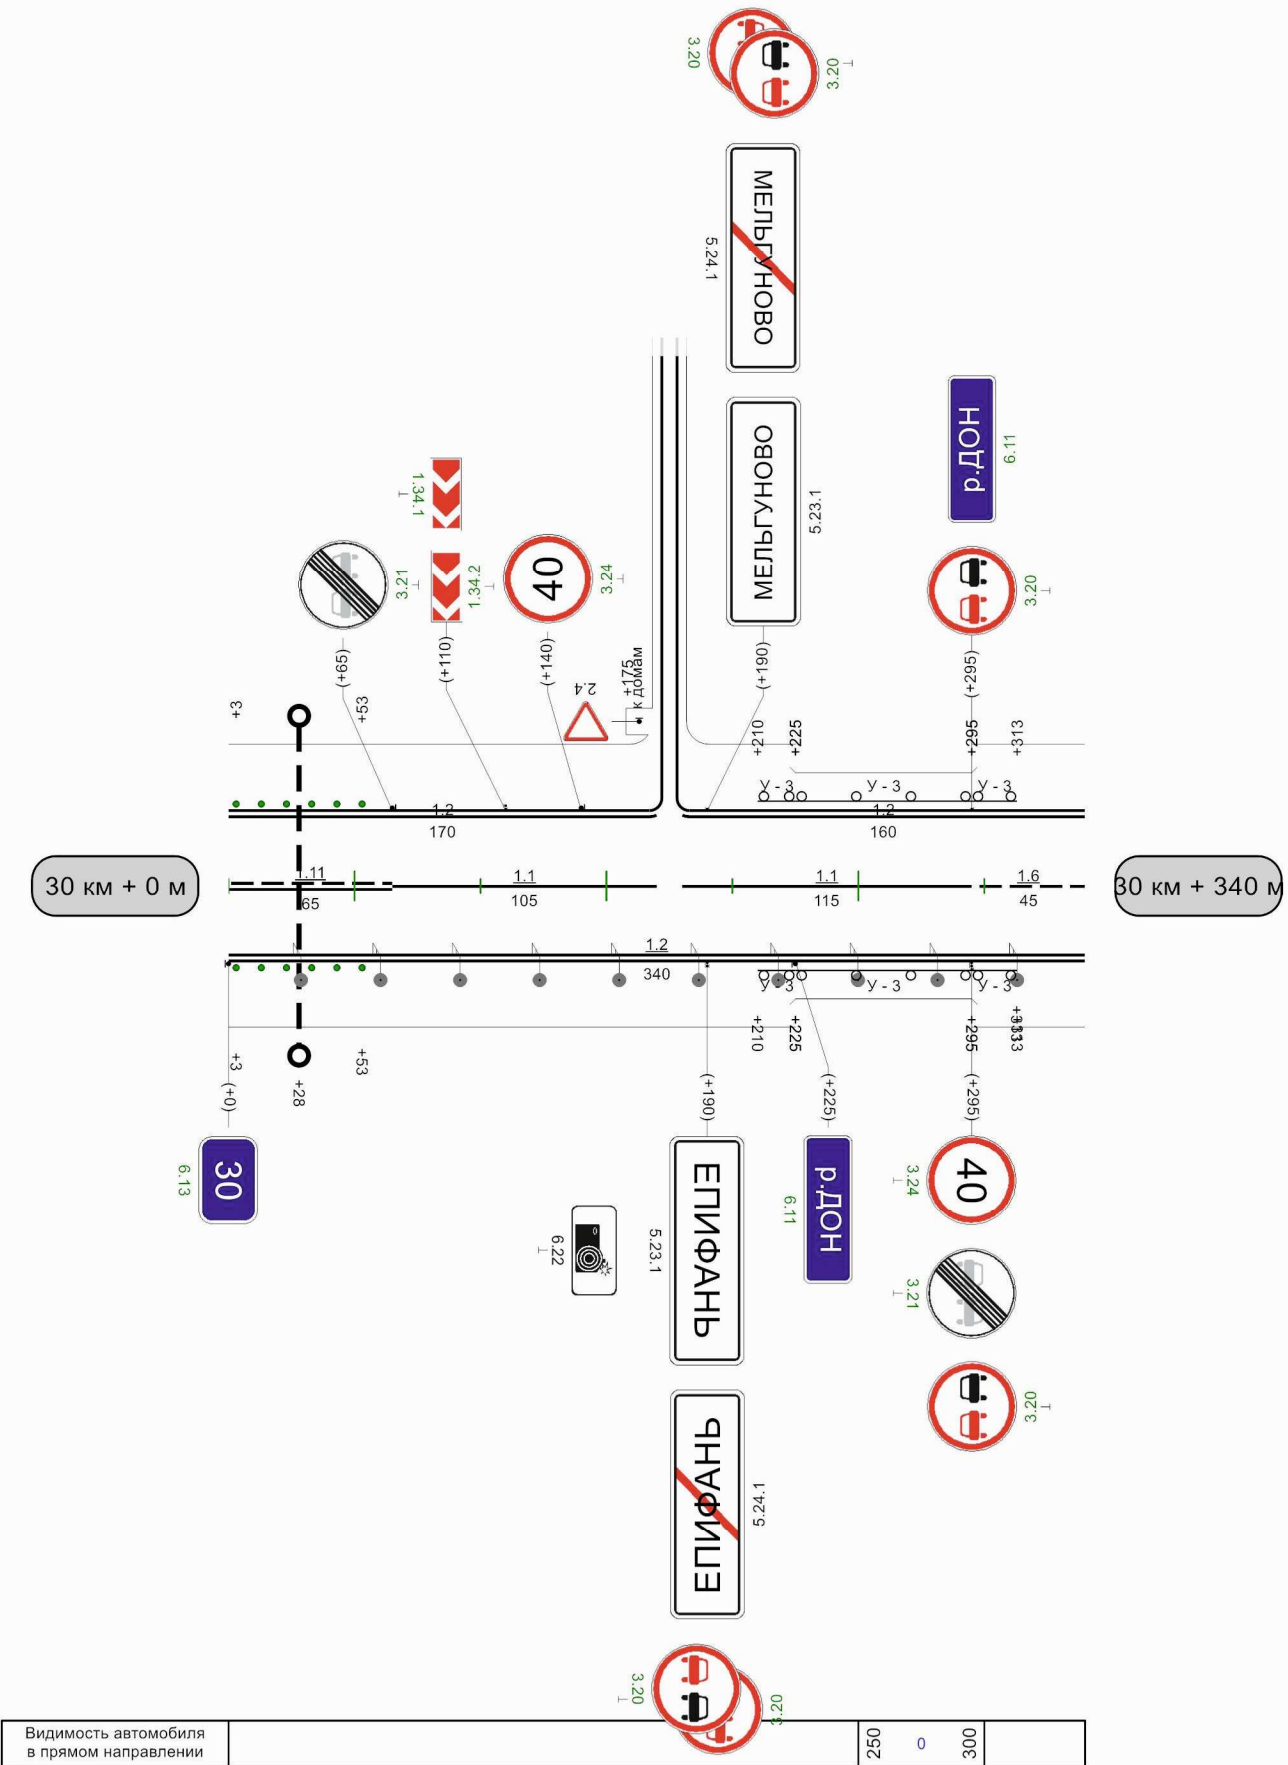

Автодорога Богородицк-Епифань Узловский р-н

Разметка на участке:

1.1 : 220,00 м

1.2 : 670,00 м

1.6 : 45,00 м

1.11 : 65,00 м