М 1:3000

Донской-Богородицк - а.п. к н.п. Полунино

Разметка на участке:
1.1 : 110,00 м
1.5 : 460,00 м
1.6 : 200,00 м
1.11 : 230,00 м

Кривые в плане	
Элементы дороги в продольном профиле	0; 7; 229; R=9751м; 9; 380; 659; 1; R=6177м; 800; 24; 834; 24; R=7779м
Видимость автомобиля в обратном направлении	950 200
Характеристики проезжей части	6,00

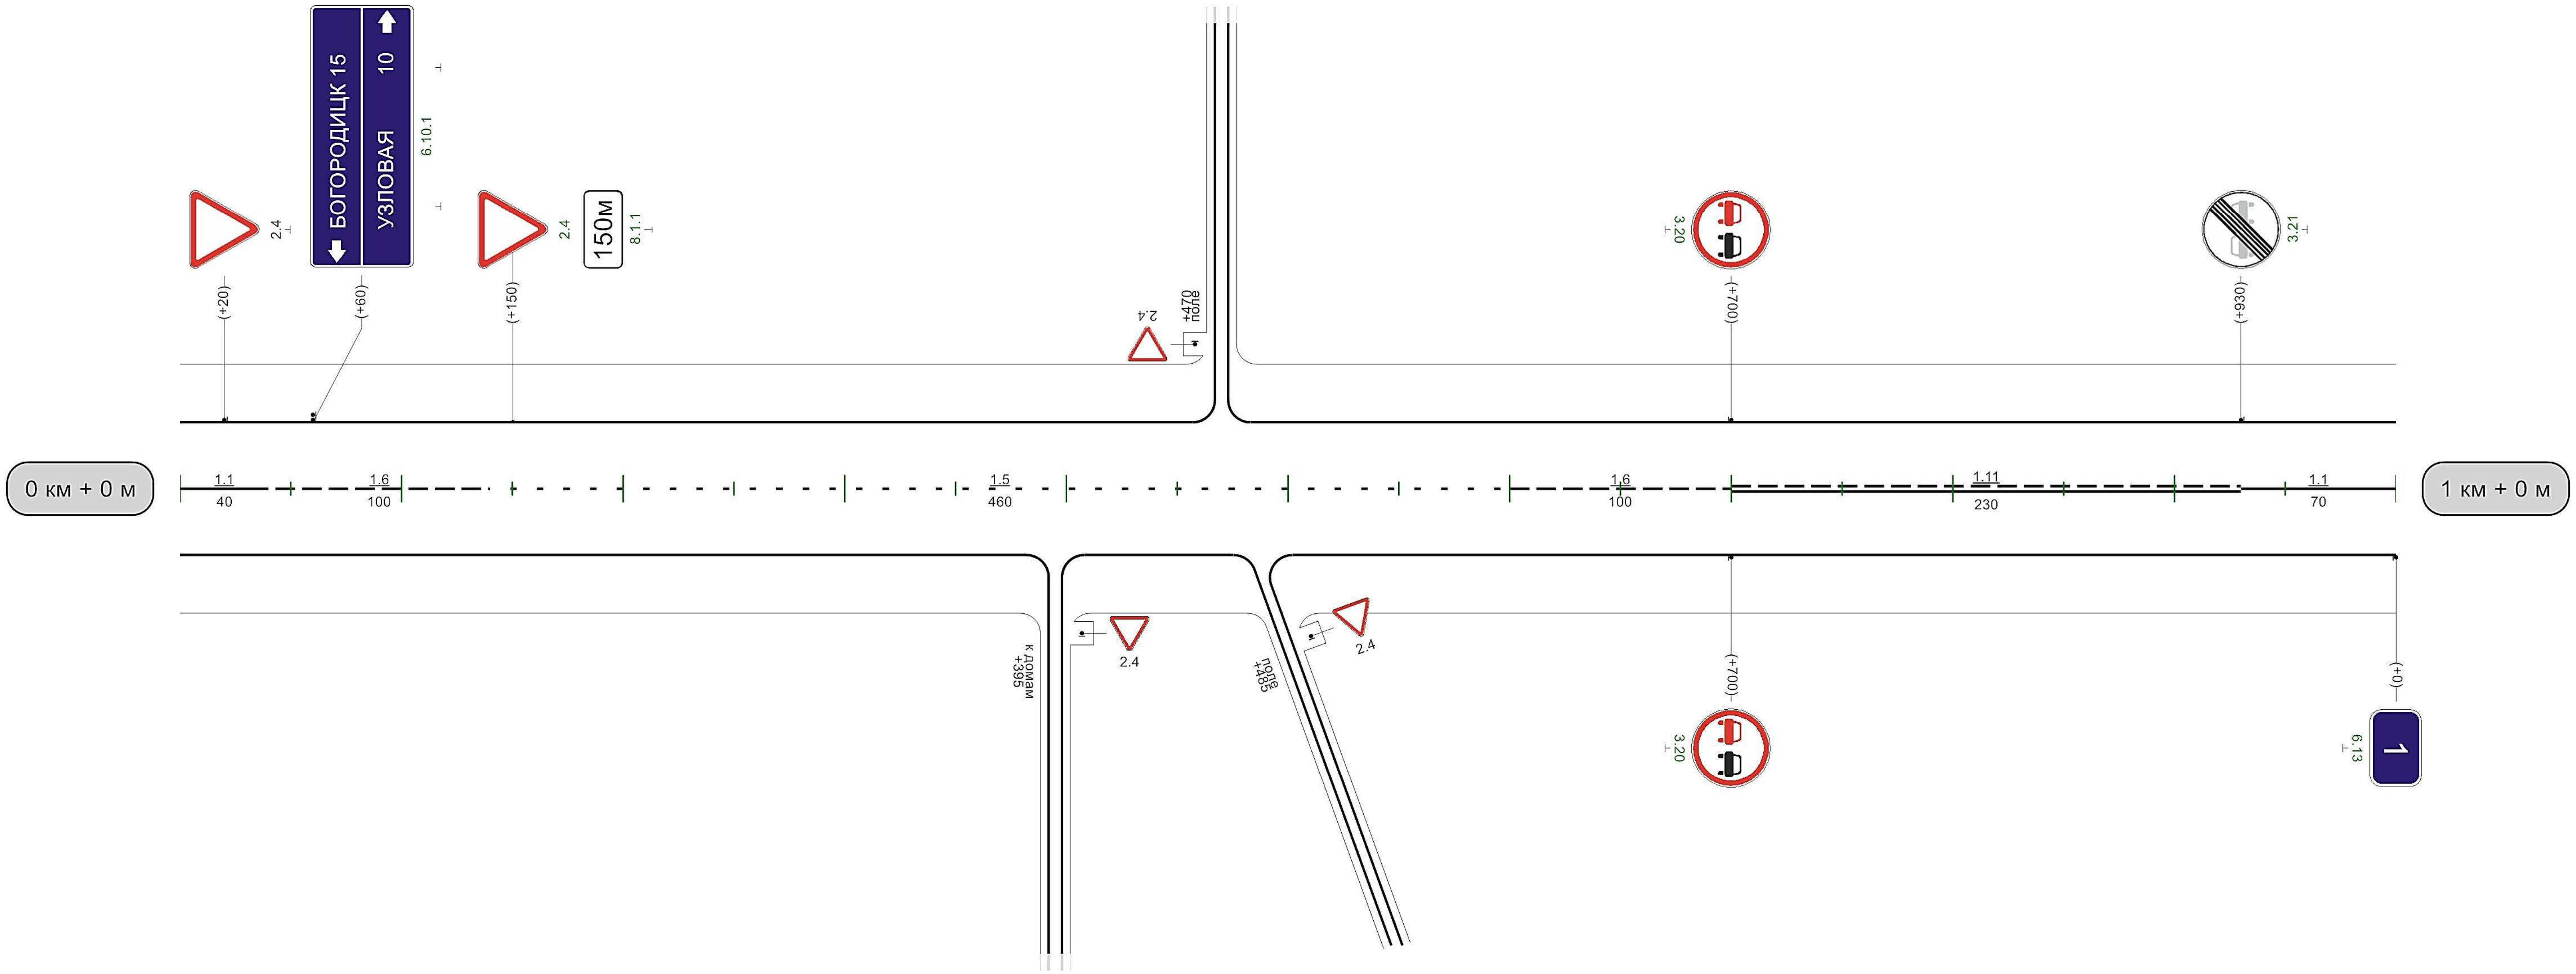

Видимость автомобиля в прямом направлении	250 300; 300 250; 350 200; 650 300; 700; 700 250; 750 200; 800 200; 850 200; 900 150; 950 150; 0

1000м

М 1:3000

Донской-Богородицк - а.п. к н.п. Полунино

Разметка на участке:
1.1 : 370,00 м
1.6 : 150,00 м
1.11 : 480,00 м

Кривые в плане	
Элементы дороги в продольном профиле	24 R=7779м 107 11 — 405 8 R=5166м 503 11 537 11 R=9883м 783 14 — 919 21 R=2128м
Видимость автомобиля в обратном направлении	0 200 | 50 200 | 100 150 | 150 200 | 200 250 | 250 250 | 300 300 | | 650 150 | 700 | 700 200 | 750 200 | 800 150 | 850 200 | 900 200 | 950 250 | 0
Характеристики проезжей части	6,00

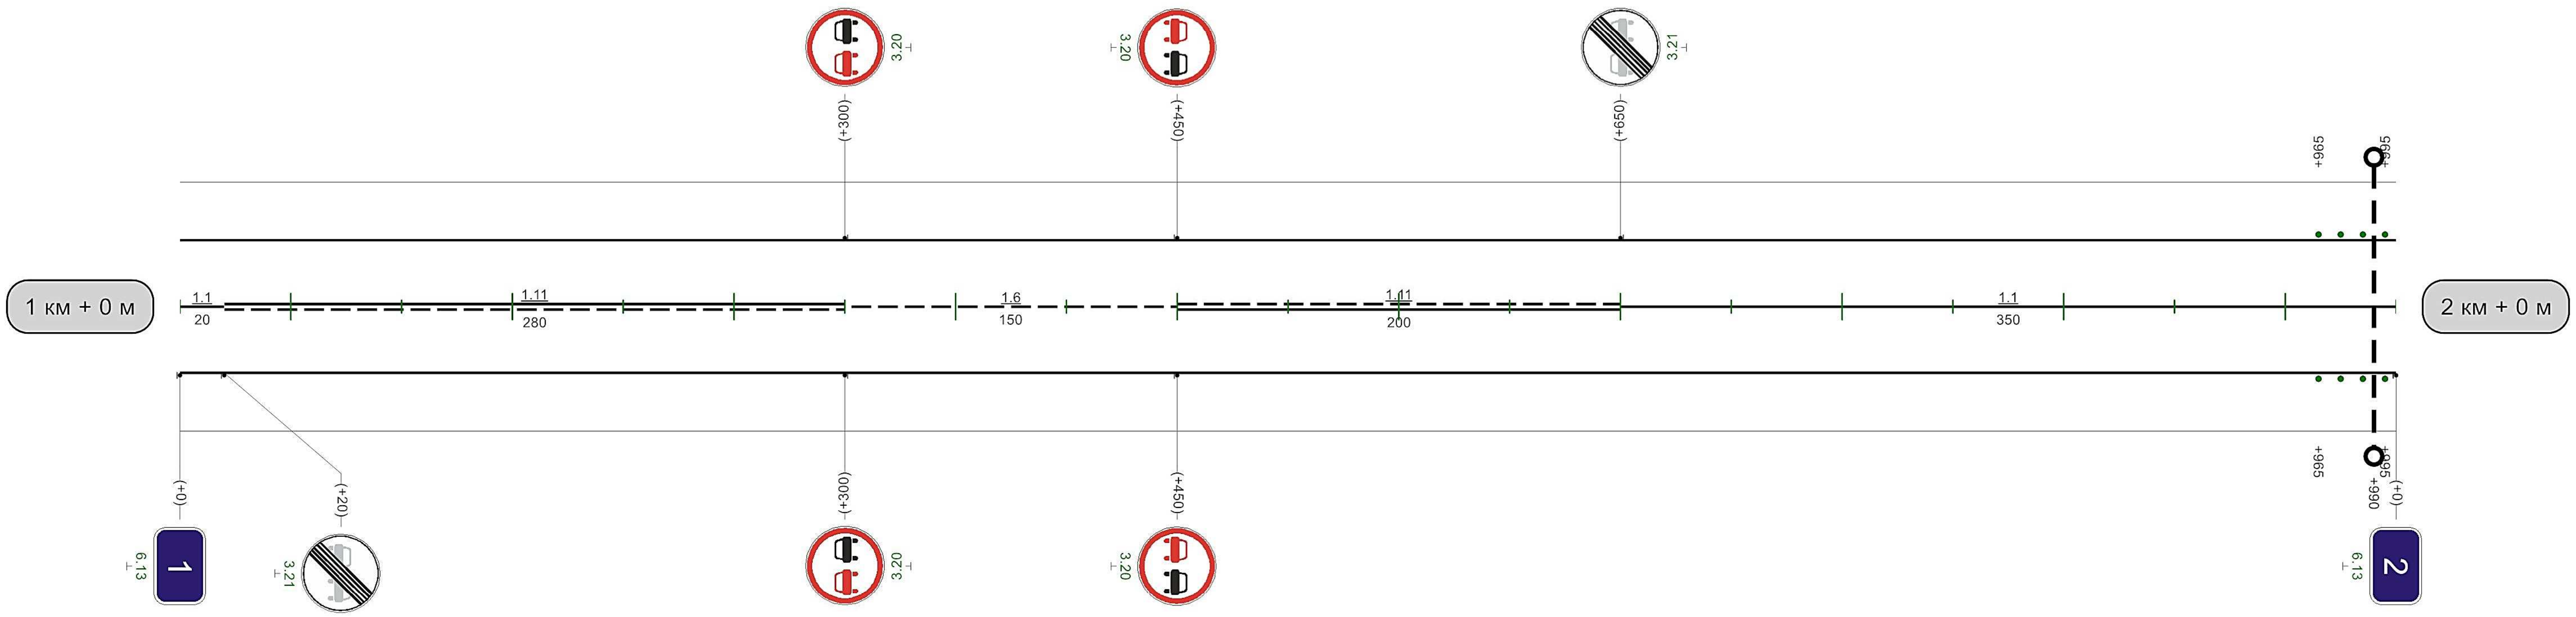

Видимость автомобиля в прямом направлении	400 300 | 450 250 | 500 200 | 550 200 | 600 200 | 650 250 | 700 200 | 750 150 | | 900 300 | 950 | 950 250

1000м

М 1:3000

Донской-Богородицк - а.п. к н.п. Полунино

Кривые в плане	932 R=298м P=12; a=14°
Элементы дороги в продольном профиле	21 24 24 6 7 15 49 R=13142м 444 923 R=6556м
Видимость автомобиля в обратном направлении	200 200 250 200 300 200 350 200 400 200 450 200 500 250 550 300 600 300 650 300 700 300 750
Характеристики проезжей части	6,00

Разметка на участке:
1.1 : 325,00 м
1.6 : 150,00 м
1.11 : 485,00 м

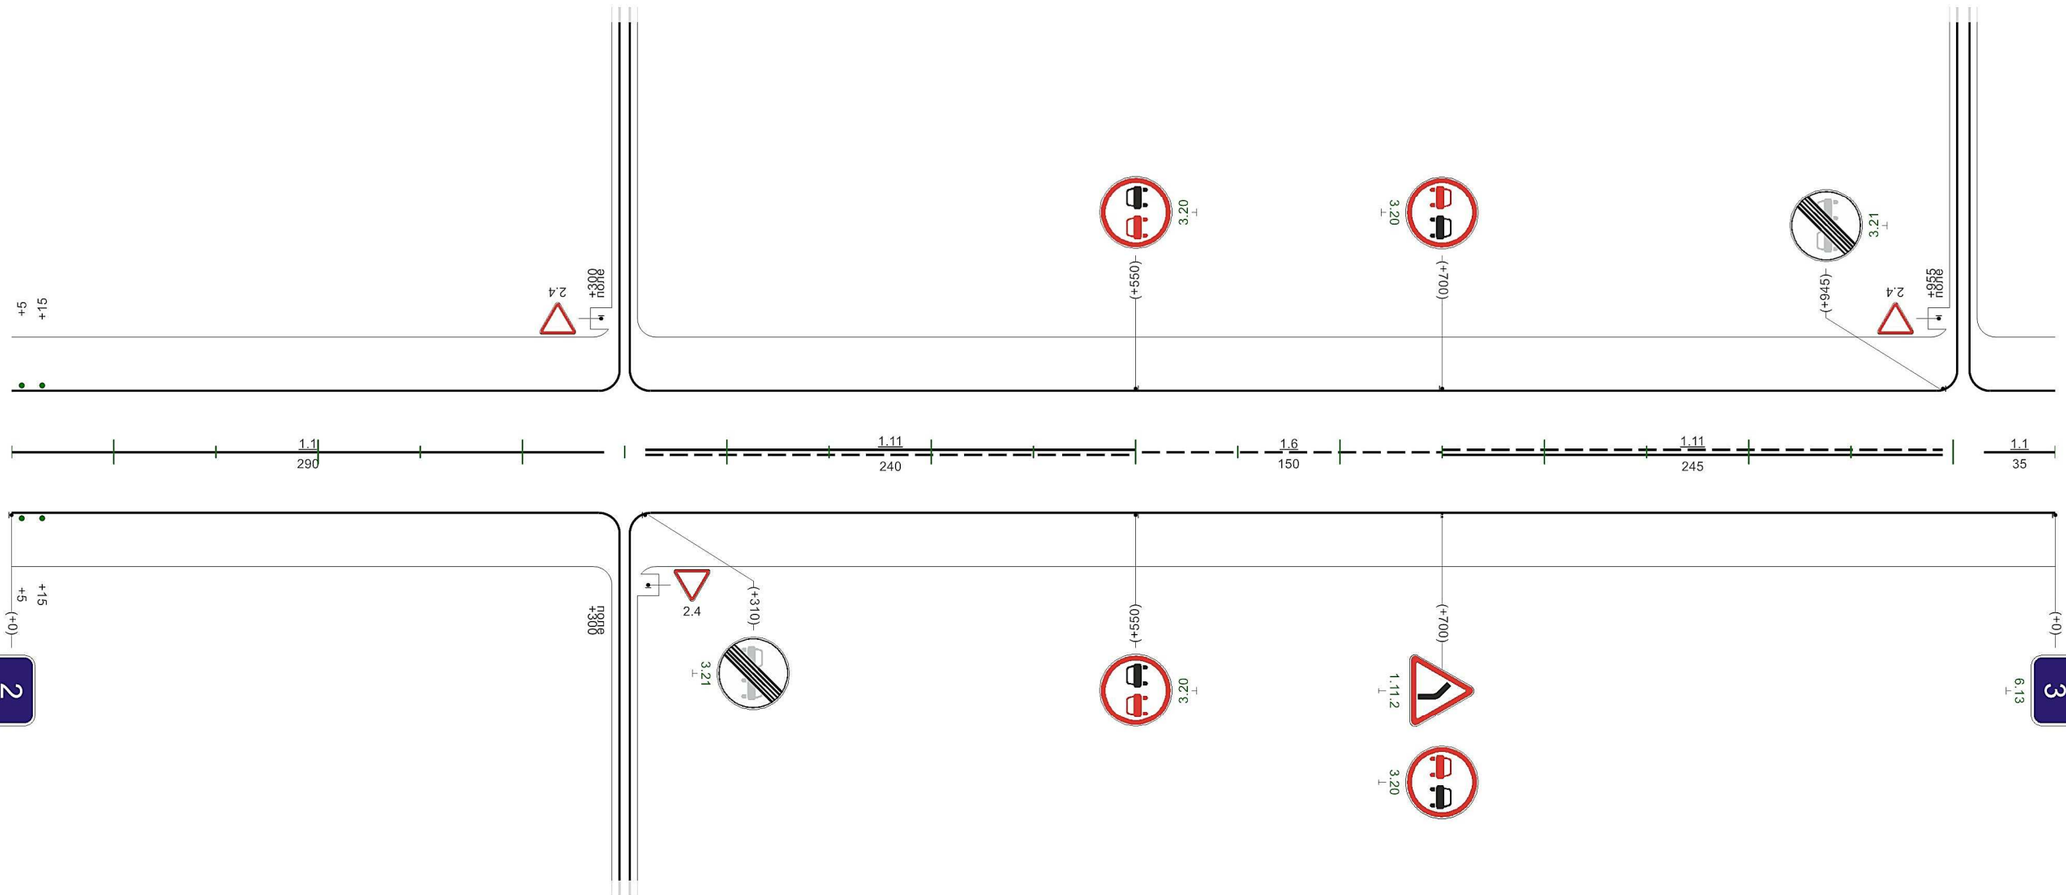

Видимость автомобиля в прямом направлении	0 200 50 150 100 200 150 200 200 200 250 300 300 300 350 300 650 300 700 700 250 750 250 800 200 850 150 900 150 950 150 0

1000м

М 1:3000

Донской-Богородицк - а.п. к н.п. Полунино

Разметка на участке:
1.1 : 960,00 м

Кривые в плане	R=298м P=12; a=14° 62 — 319 R=472м P=13; a=21° 548 — 583 R=539м P=18; a=17° 743 — 913 R=148м P=4; a=21°
Элементы дороги в продольном профиле	7 R=6556м 145 40 178 41 R=2094м 349 41 402 38 R=13670м 962 3 989 2
Видимость автомобиля в обратном направлении	0 150 50 150 100 150 150 150 200 200 250 250 … 600 250 650 650 250 700 250 750 300 800 200 850 200 900 200 950 250 0
Характеристики проезжей части	6,00

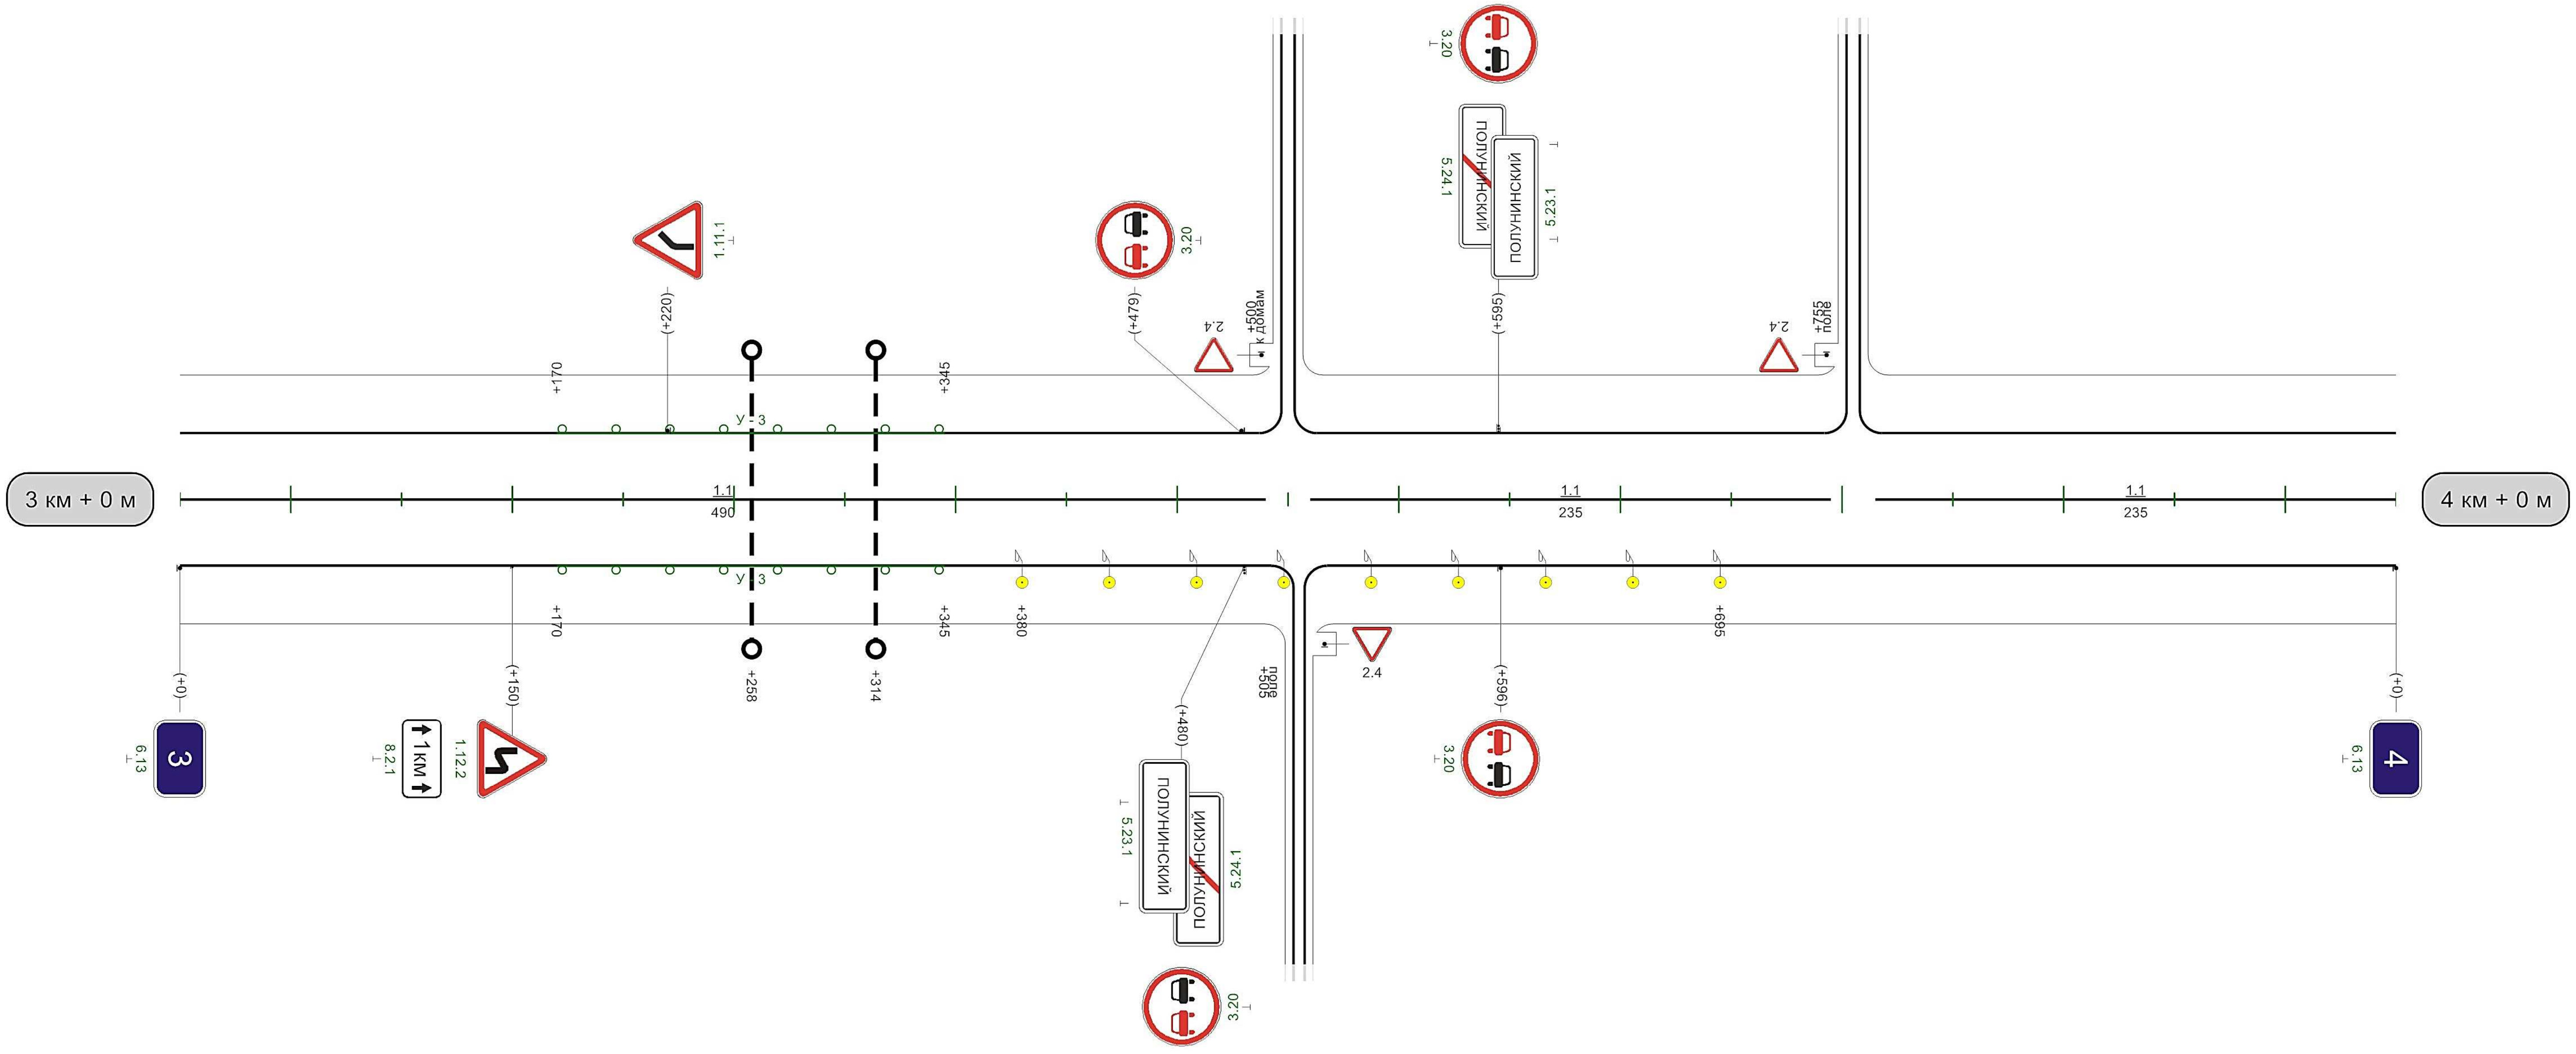

Видимость автомобиля в прямом направлении	250 300	300 250	350 200	400 200	450 200	500 250	550 200	600 200	650 200	700 200	750	

1000м

М 1:3000

Донской-Богородицк - а.п. к н.п. Полунино

Разметка на участке:
1.1 : 605,00 м
1.6 : 100,00 м
1.11 : 275,00 м

Кривые в плане	R=146м P=4; a=21 19
Элементы дороги в продольном профиле	2 R=3276м 123 38 161 38 R=9796м 701 17 736 17 R=4918м
Видимость автомобиля в обратном направлении	0 250; 50 250; 250 150 300; 300 200; 350 200; 400 250; 450 200; 500 200; 550 200; 600 200; 650 150; 700 150; 750 200; 800 250 850
Характеристики проезжей части	6,00

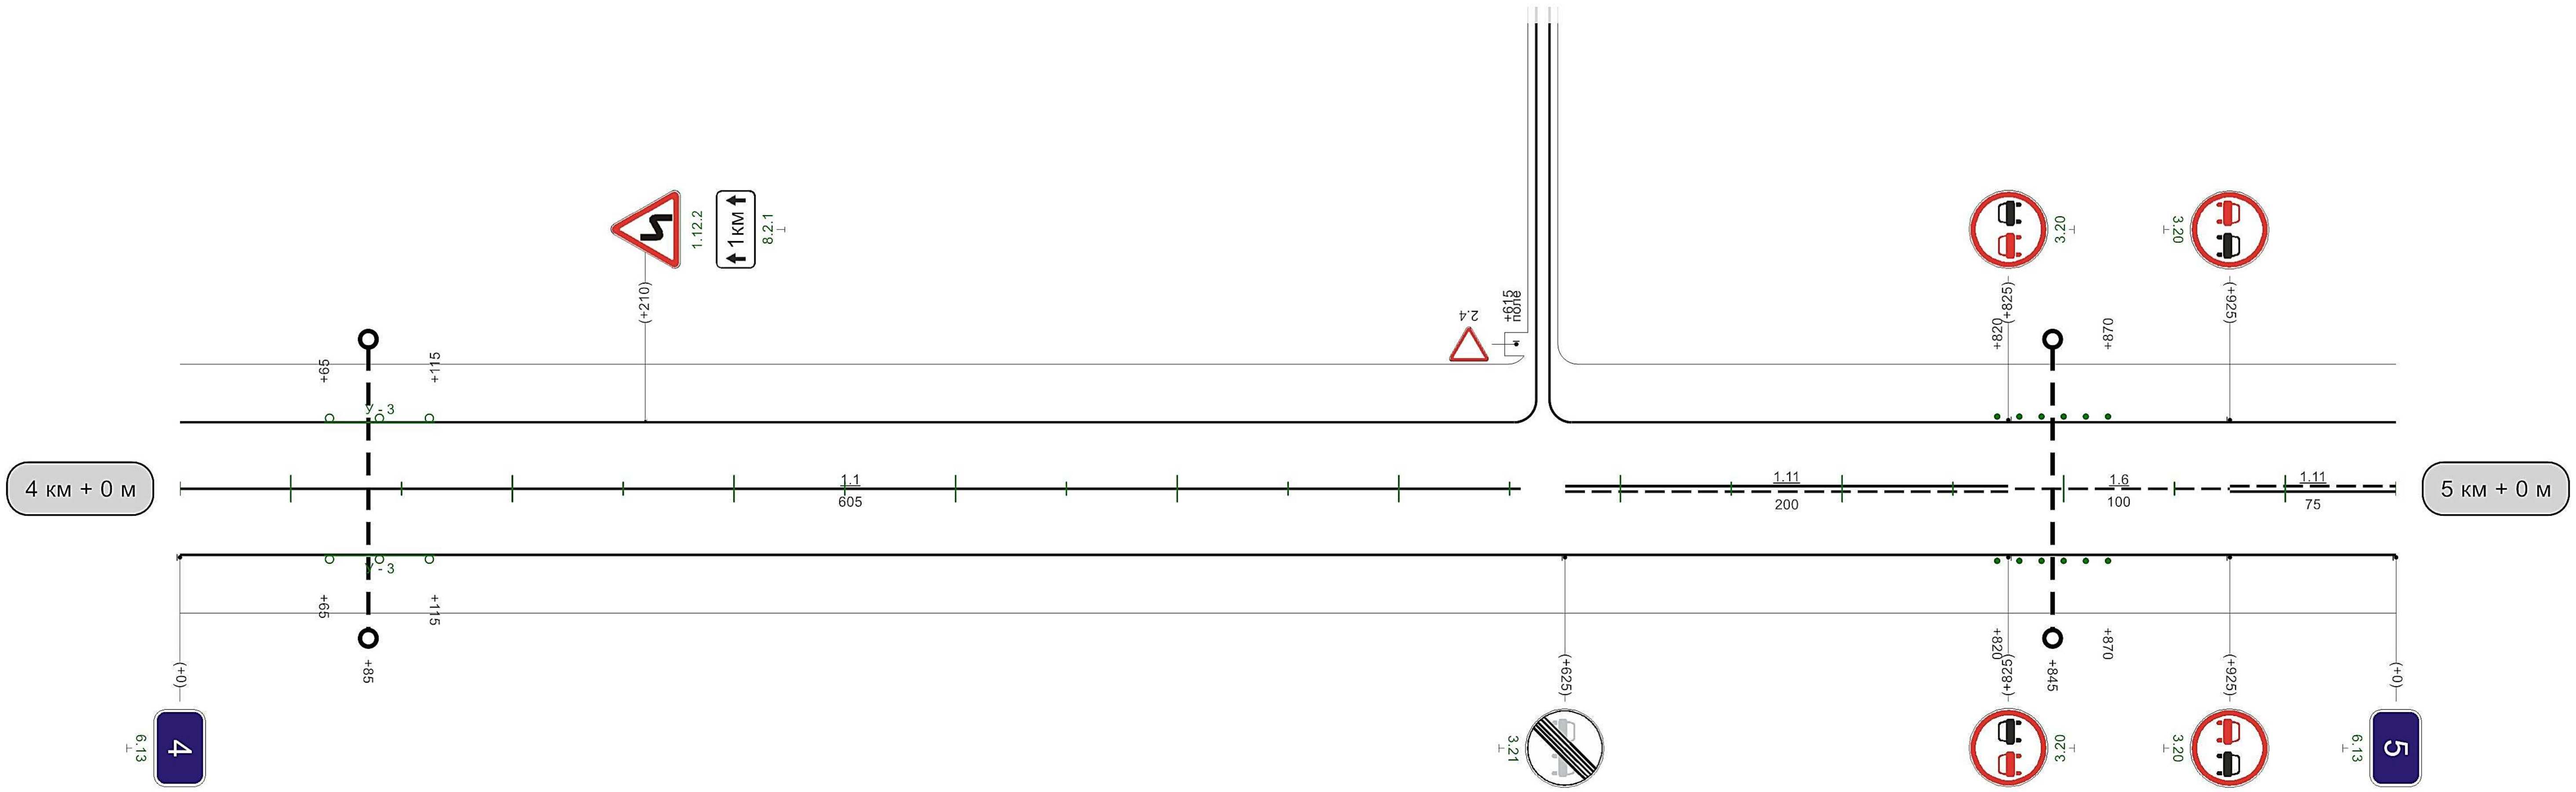

Видимость автомобиля в прямом направлении	50 250; 100 200; 150 250; 200 200; 250 200; 300 200; 350 200; 400 200; 450 150; 500 150; 850 300 900; 900 250; 950 200 0

1000м

М 1:3000

Донской-Богородицк - а.п. к н.п. Полунино

Кривые в плане	52 — R=1424м P=112; a=7° — 233 — 439 — R=74м P=1; a=60° — 599
Элементы дороги в продольном профиле	17 — R=4918м — 43 — 32 — 43 — 68 — R=13057м — 28 — 266 — 28 — 332 — R=4933м — 3 — 455
Видимость автомобиля в обратном направлении	200 200 | 250 200 | 300 250 | 350 250 | 400 200 | 450 150 | 500 150 | 550 200 | 600 250 | 650 300 | 700
Характеристики проезжей части	6,00

Разметка на участке:
1.1 : 400,00 м
1.6 : 100,00 м
1.11 : 450,00 м

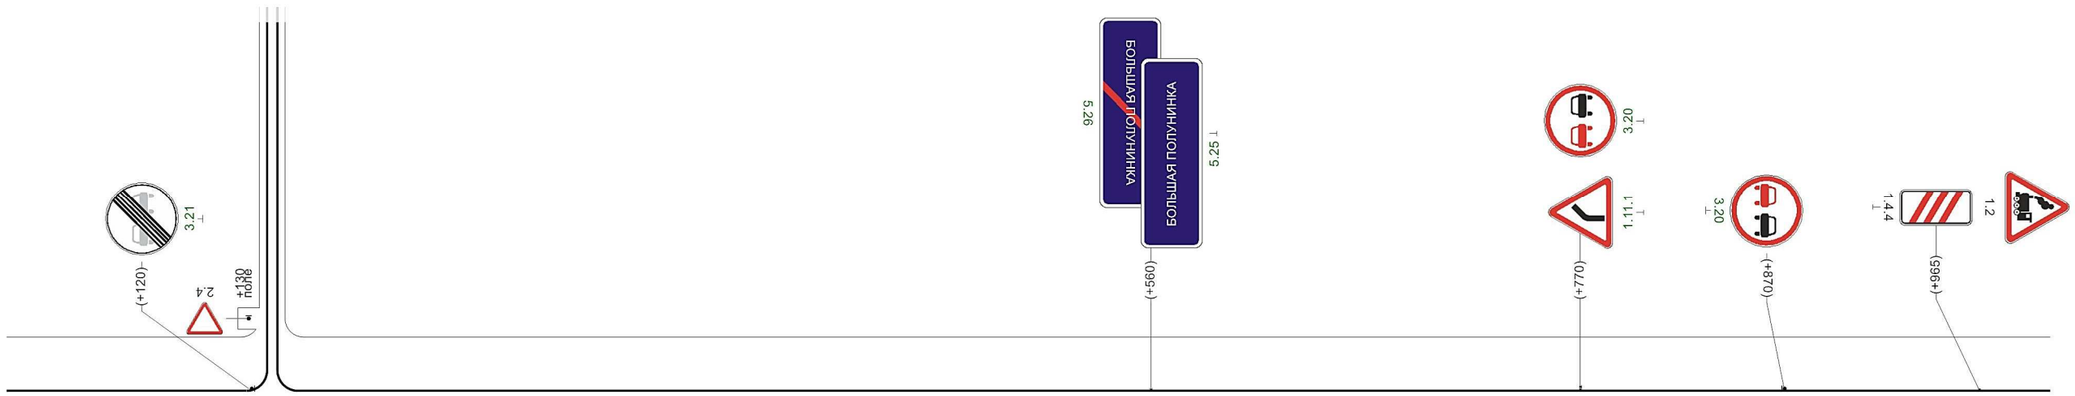

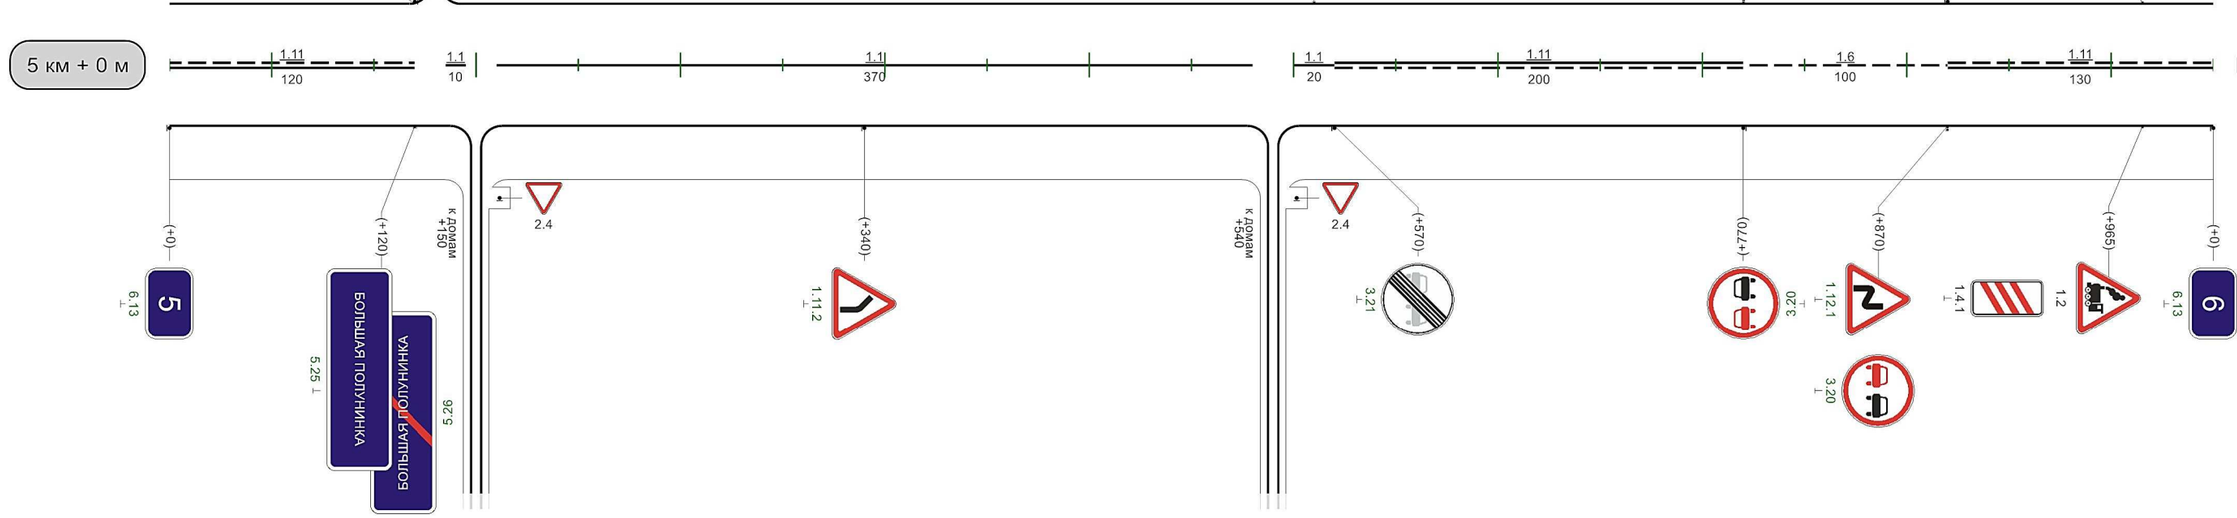

Видимость автомобиля в прямом направлении	0 250 | 50 250 | 100 250 | 150 250 | 200 200 | 250 150 | 300 150 | 750 300 | 800 250 | 850 300 | 900

1000м

М 1:3000

Донской-Богородицк - а.п. к н.п. Полунино

Разметка на участке:
1.1 : 260,00 м
1.11 : 295,00 м
1.12 : 6,00 м

Кривые в плане	18 R=88м P=1; a=41° 154; 263 R=156м P=3; a=28° 375
Элементы дороги в продольном профиле	3
Видимость автомобиля в обратном направлении	100 300; 200 100 250; 250 150; 300 200; 350 250; 400 300 450
Характеристики проезжей части	6,00

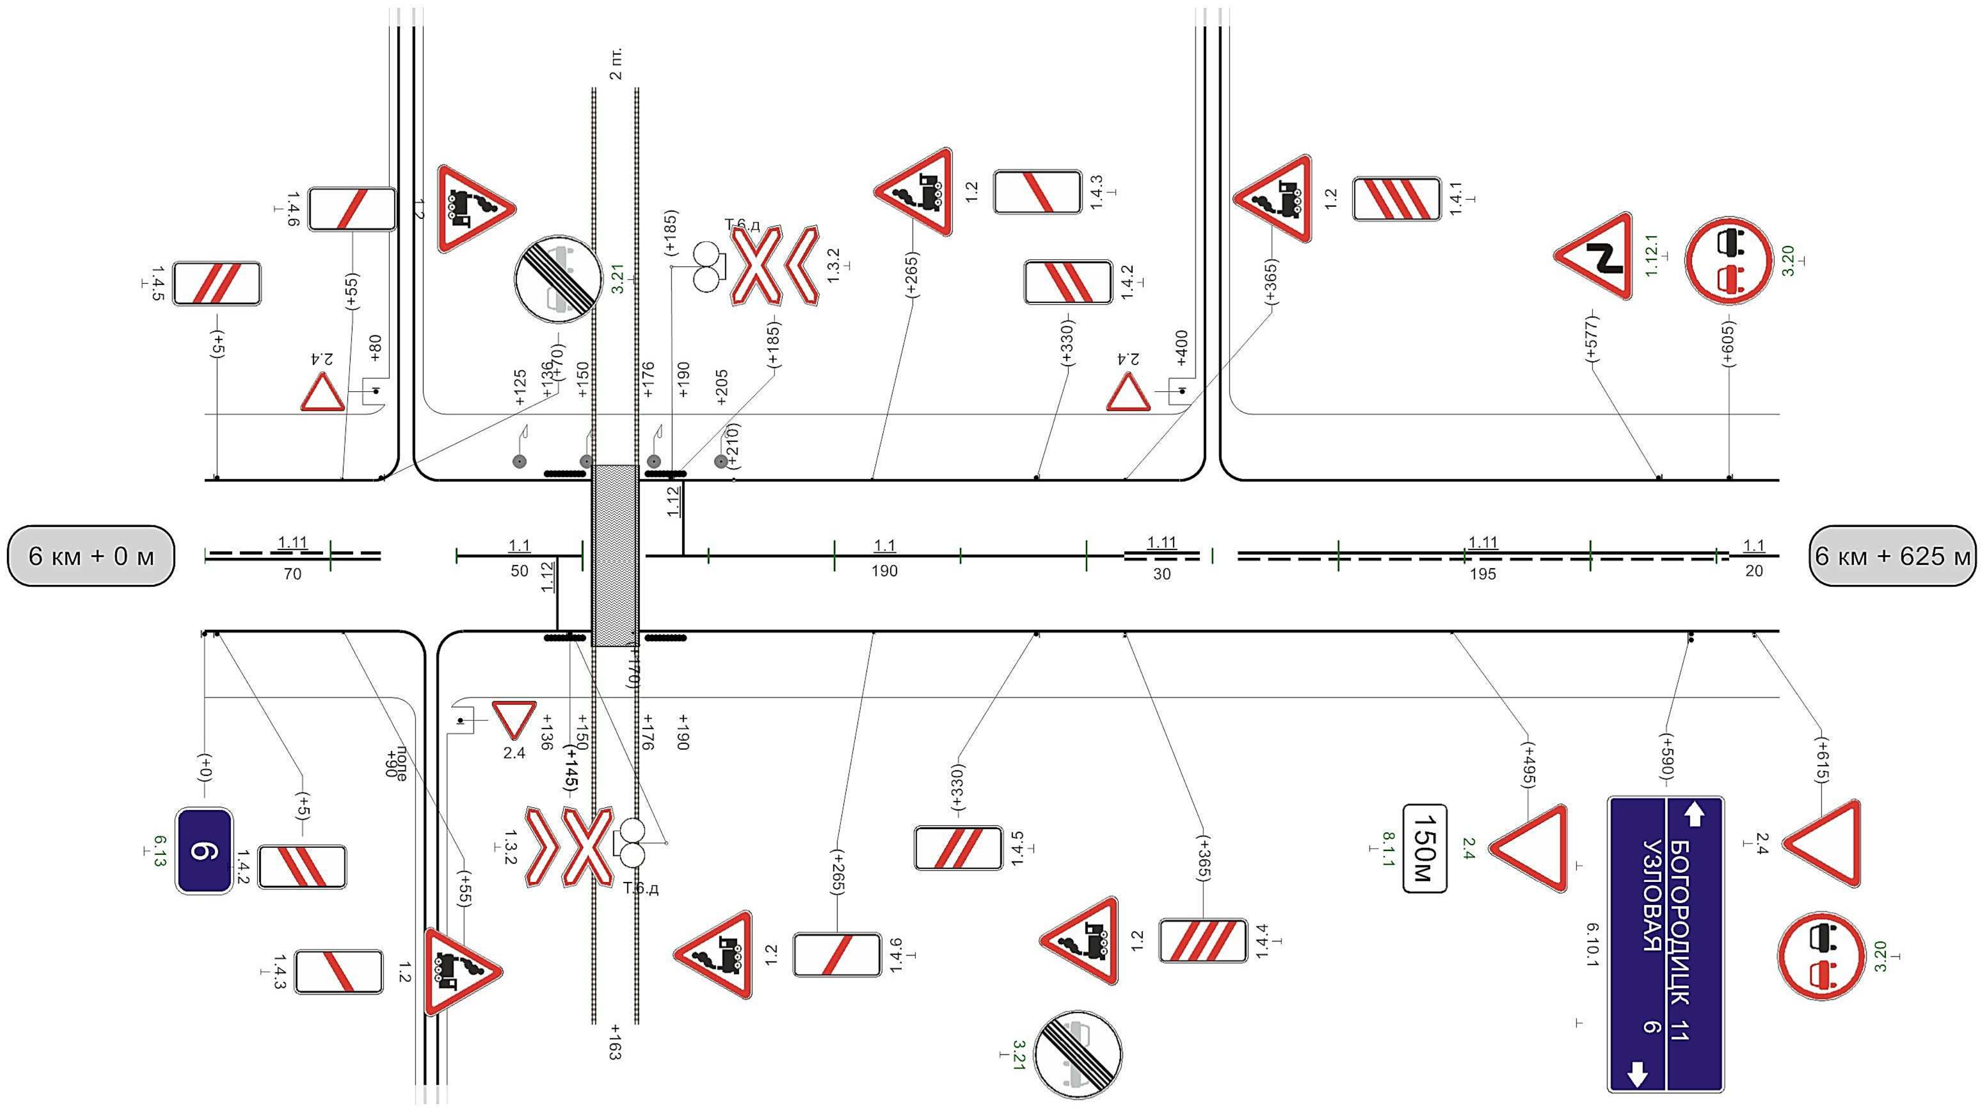

Видимость автомобиля в прямом направлении	

625м