


Элементы дороги в продольном профиле			
Элементы дороги в плане			
Тротуары слева	ширина - 1,2 м, материал - а/б, 2 - 462		
Дорожные ограждения и направляющие устр-ва слева	н/д; пеш. огр. 36 - 86	н/д; пеш. огр. 90 - 150	
Горизонтальная дорожная разметка слева	3-я от осевой		
	2-ая от осевой		
	1-ая от осевой		
Видимость автомобиля в обратном направлении	030	670 150 - 300 810	

Разметка на участке:

1.1	: 715 м
1.5	: 32 м
1.6	: 108 м
1.7	: 90 м
1.11	: 65 м
1.14.1	: 6 м
1.25	: 24 м
прочие:	6,6 м ²

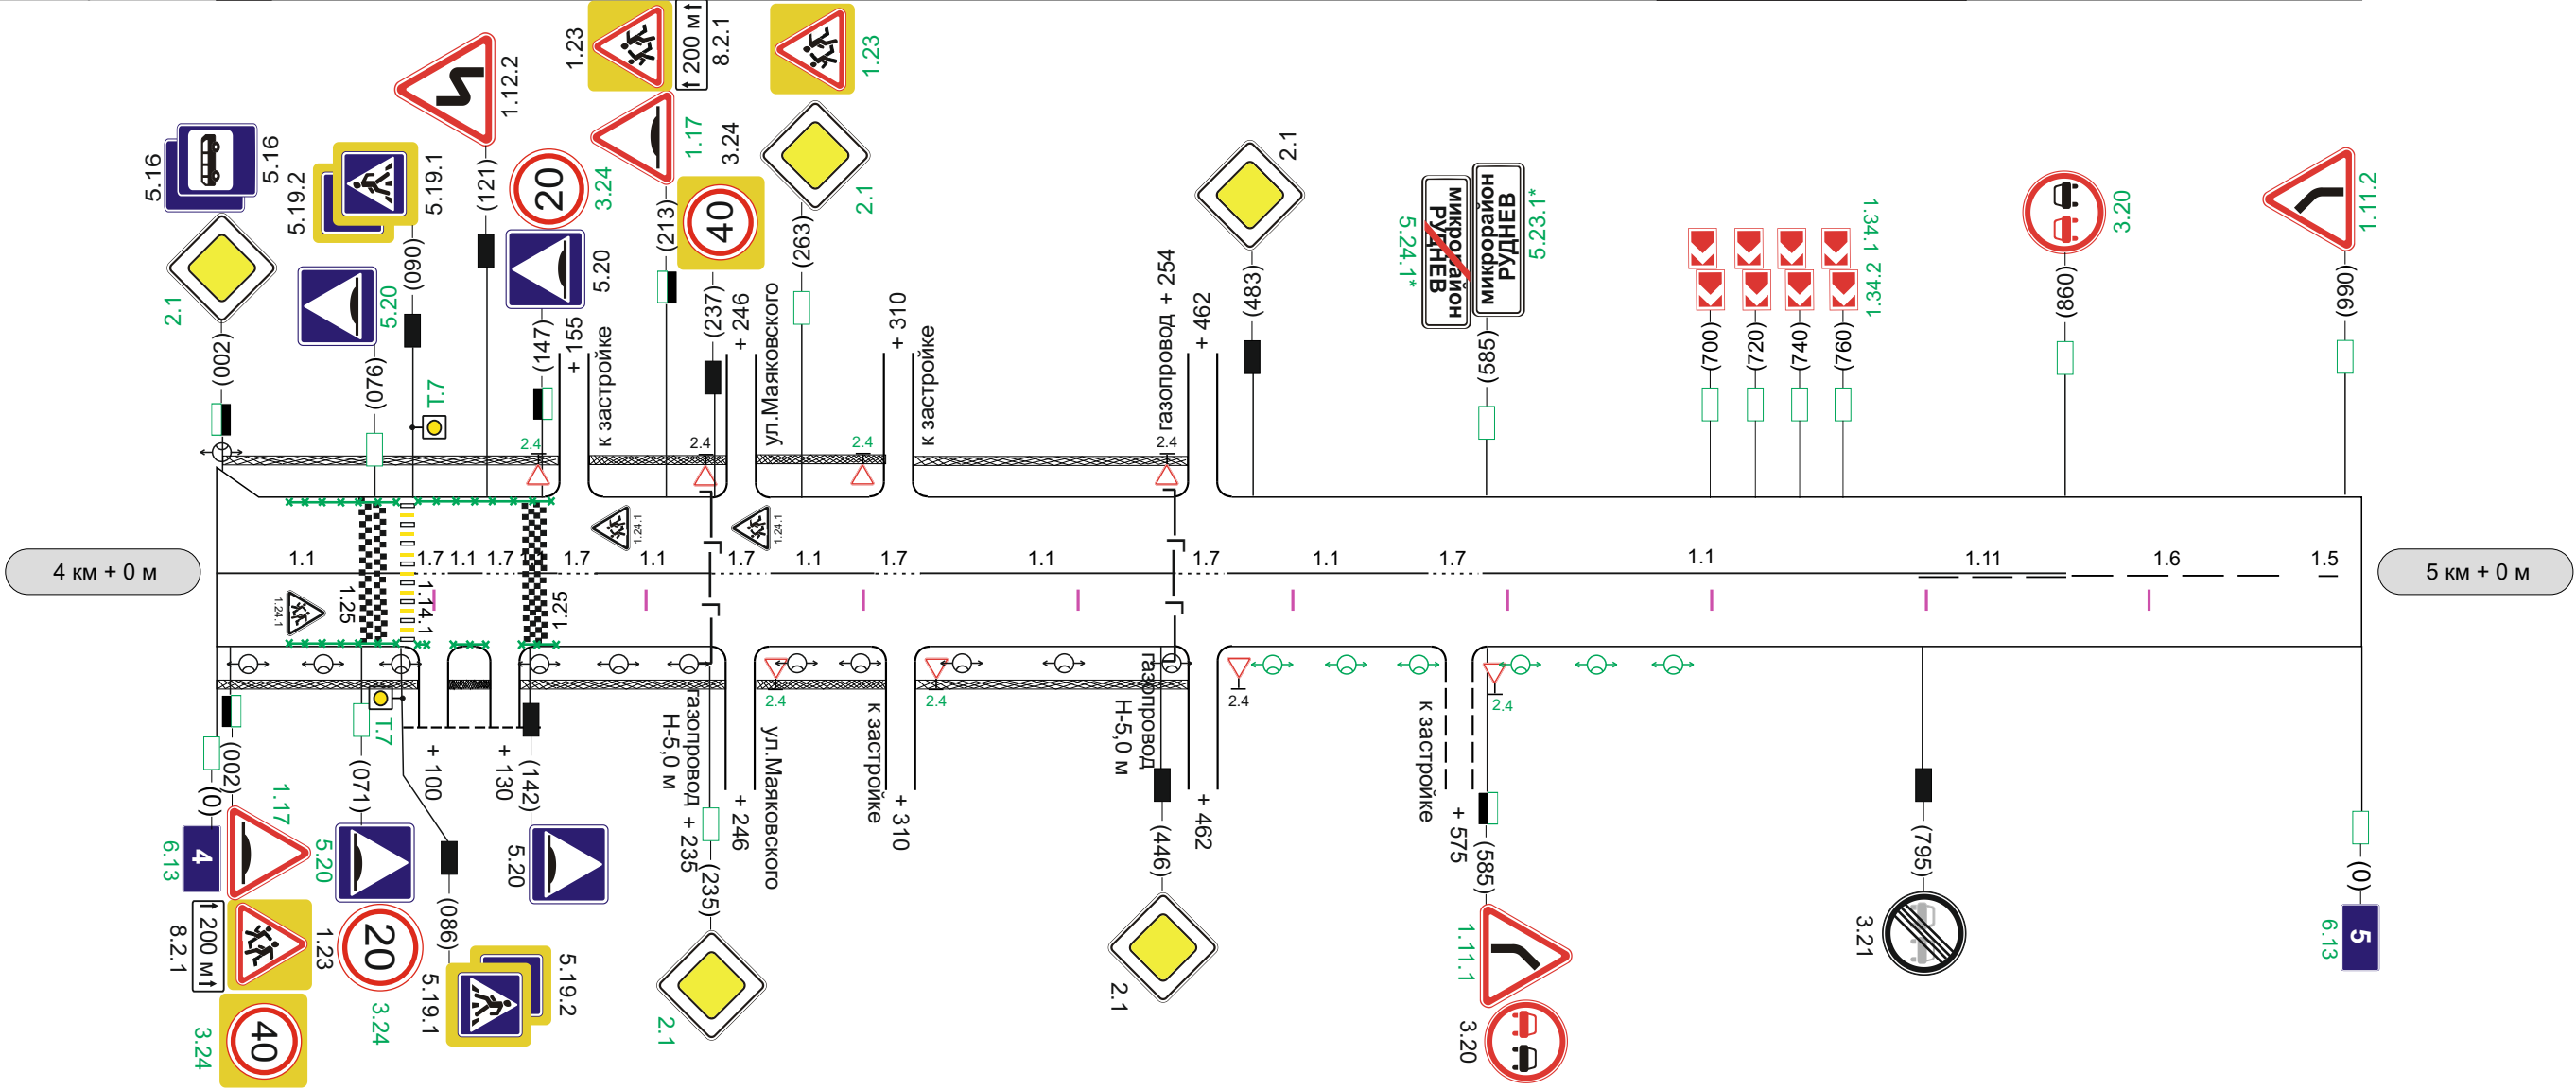

Элементы дороги в продольном профиле			
Элементы дороги в плане			
Тротуары слева			
Дорожные ограждения и направляющие устр-ва слева			
Горизонтальная дорожная разметка слева	3-я от осевой		
	2-ая от осевой		
	1-ая от осевой		
Видимость автомобиля в обратном направлении		055	650


Разметка на участке:

1.1 : 445 M

1.5 : 162 M

1.6 : 108 M
1.7 : 20 M


1.11 : 265 M

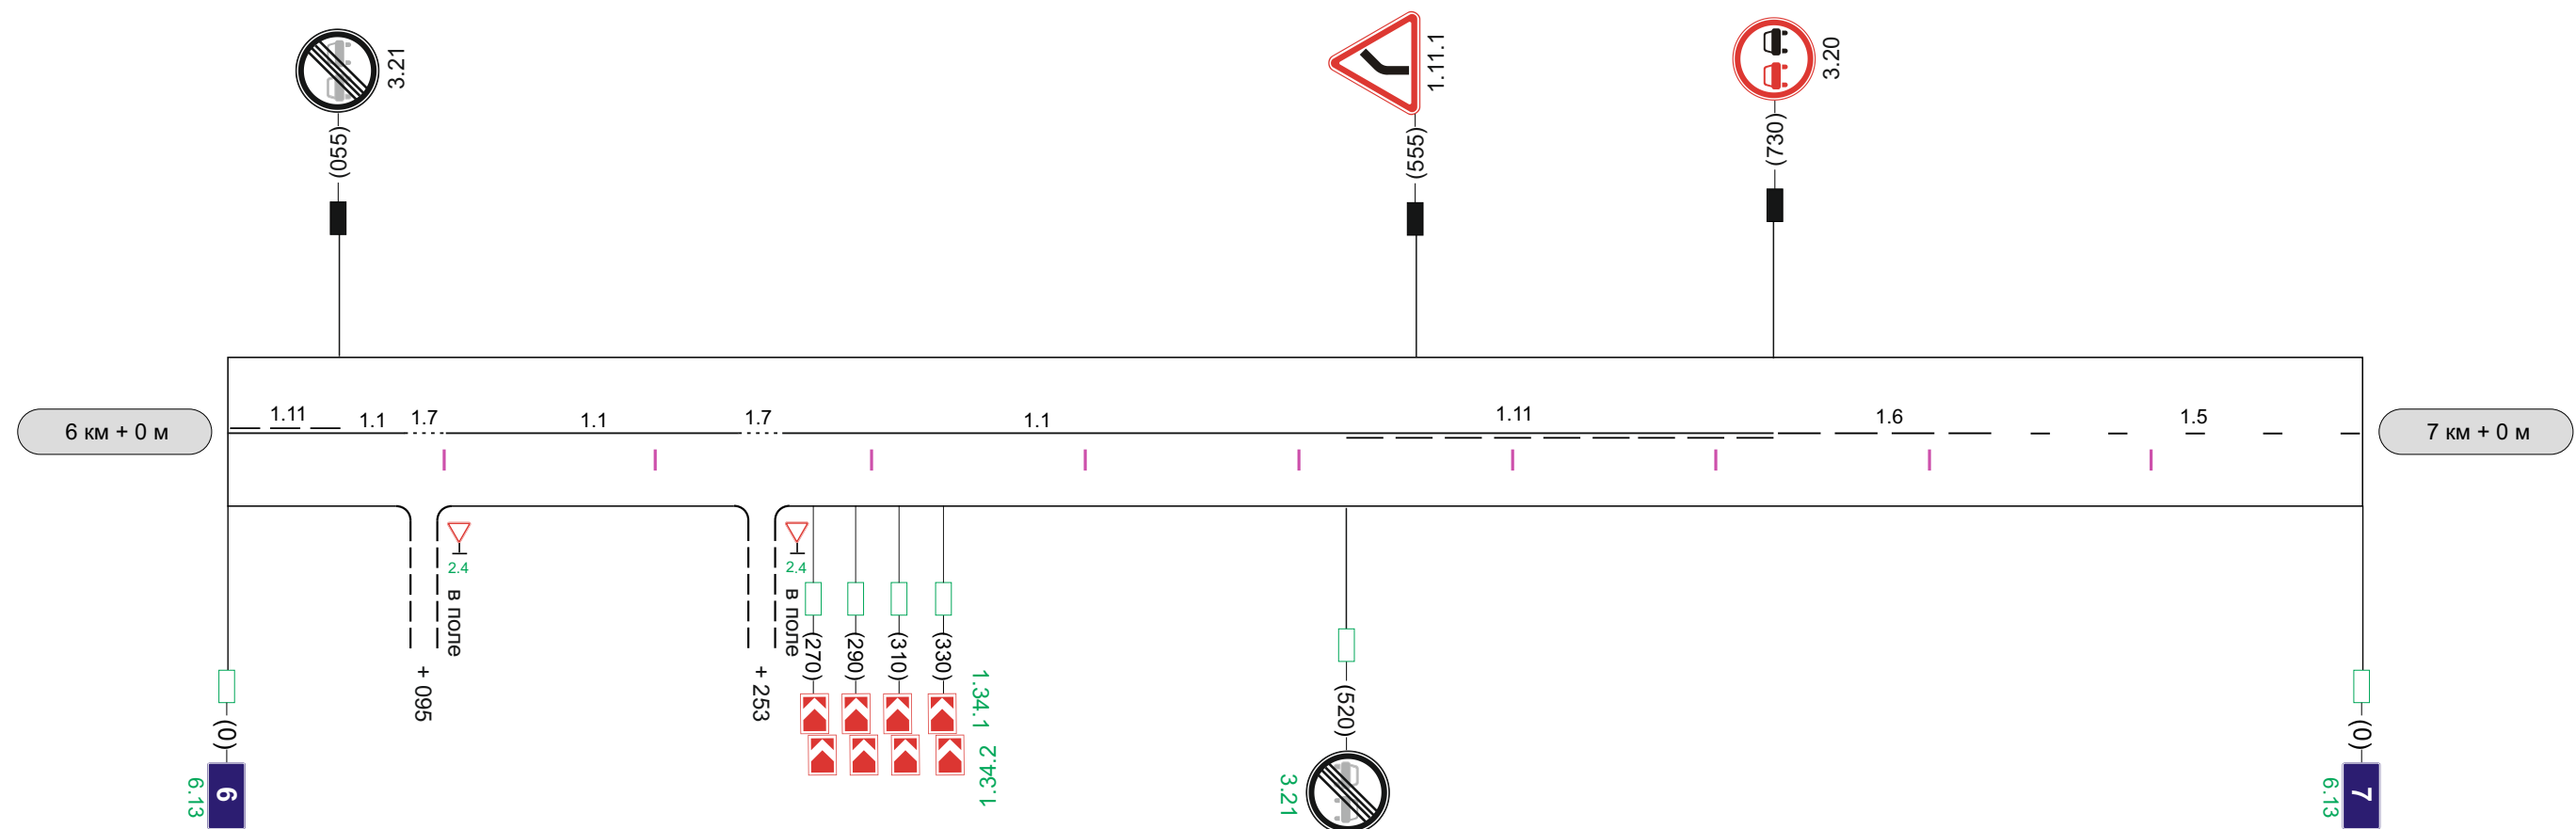

Горизонтальная дорожная разметка справа	Видимость автомобиля в прямом направлении	0,20	300 - 100					520			
	Осевая линия	1.11 0 - 55	1.1 55 - 90	1.7 90 - 100	1.1 100 - 248	1.7 248 - 258	1.1 258 - 520	1.11 520 - 730	1.6 730 - 838	1.5 838 - 1000	
	1-ая от осевой										
	2-ая от осевой										
	3-ая от осевой										
	Дорожные ограждения и направляющие устр-ва справа										
	Тротуары справа										
Ширина укреплённой поверхности, м		6,0									

Элементы дороги в продольном профиле		
Элементы дороги в плане		
Тротуары слева		
Дорожные ограждения и направляющие устр-ва слева		
Горизонтальная дорожная разметка слева	3-я от осевой	
	2-ая от осевой	
	1-ая от осевой	
Видимость автомобиля в обратном направлении		

Разметка на участке:
1.1 : 580 м
1.5 : 312 м
1.6 : 108 м

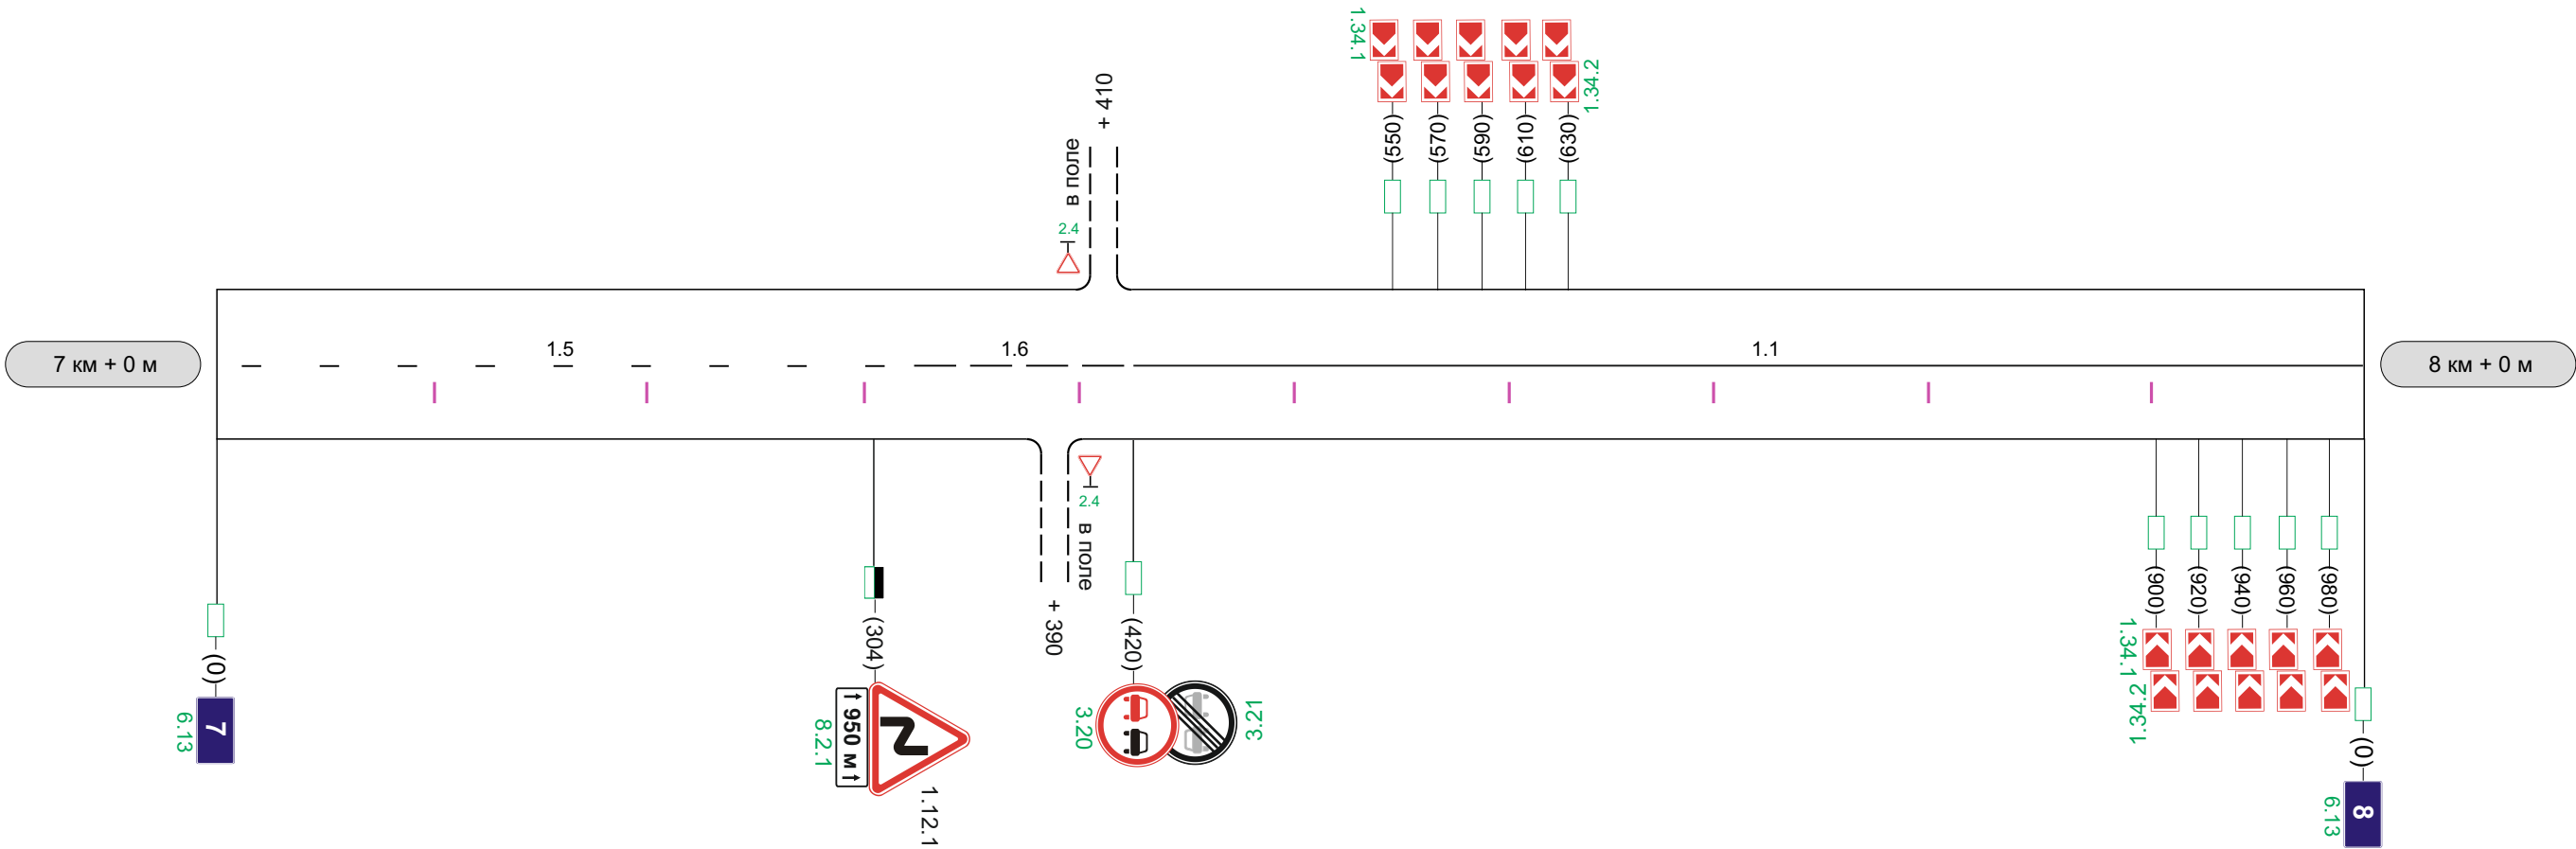


Видимость автомобиля в прямом направлении		450	300 - 100	
Горизонтальная дорожная разметка справа	Осевая линия	1.5 0 - 312	1.6 312 - 420	1.1 420 - 1000
	1-ая от осевой			
	2-ая от осевой			
	3-ая от осевой			
Дорожные ограждения и направляющие устр-ва справа				
Тротуары справа				
Ширина укрепленной поверхности, м			6,0	

Элементы дороги в продольном профиле		R=9000		0															
				140															
Элементы дороги в плане												490	R=305 a=13	560	580	R=30 a=81	620	780	R=440 a=57
Тротуары слева																			
Дорожные ограждения и направляющие устр-ва слева																			
Горизонтальная дорожная разметка слева	3-я от осевой																		
	2-ая от осевой																		
	1-ая от осевой																		
Видимость автомобиля в обратном направлении																058	200		

Разметка на участке:


1.1	:	480 м
1.5	:	382 м
1.6	:	108 м
1.7	:	30 м
1.13	:	5 м

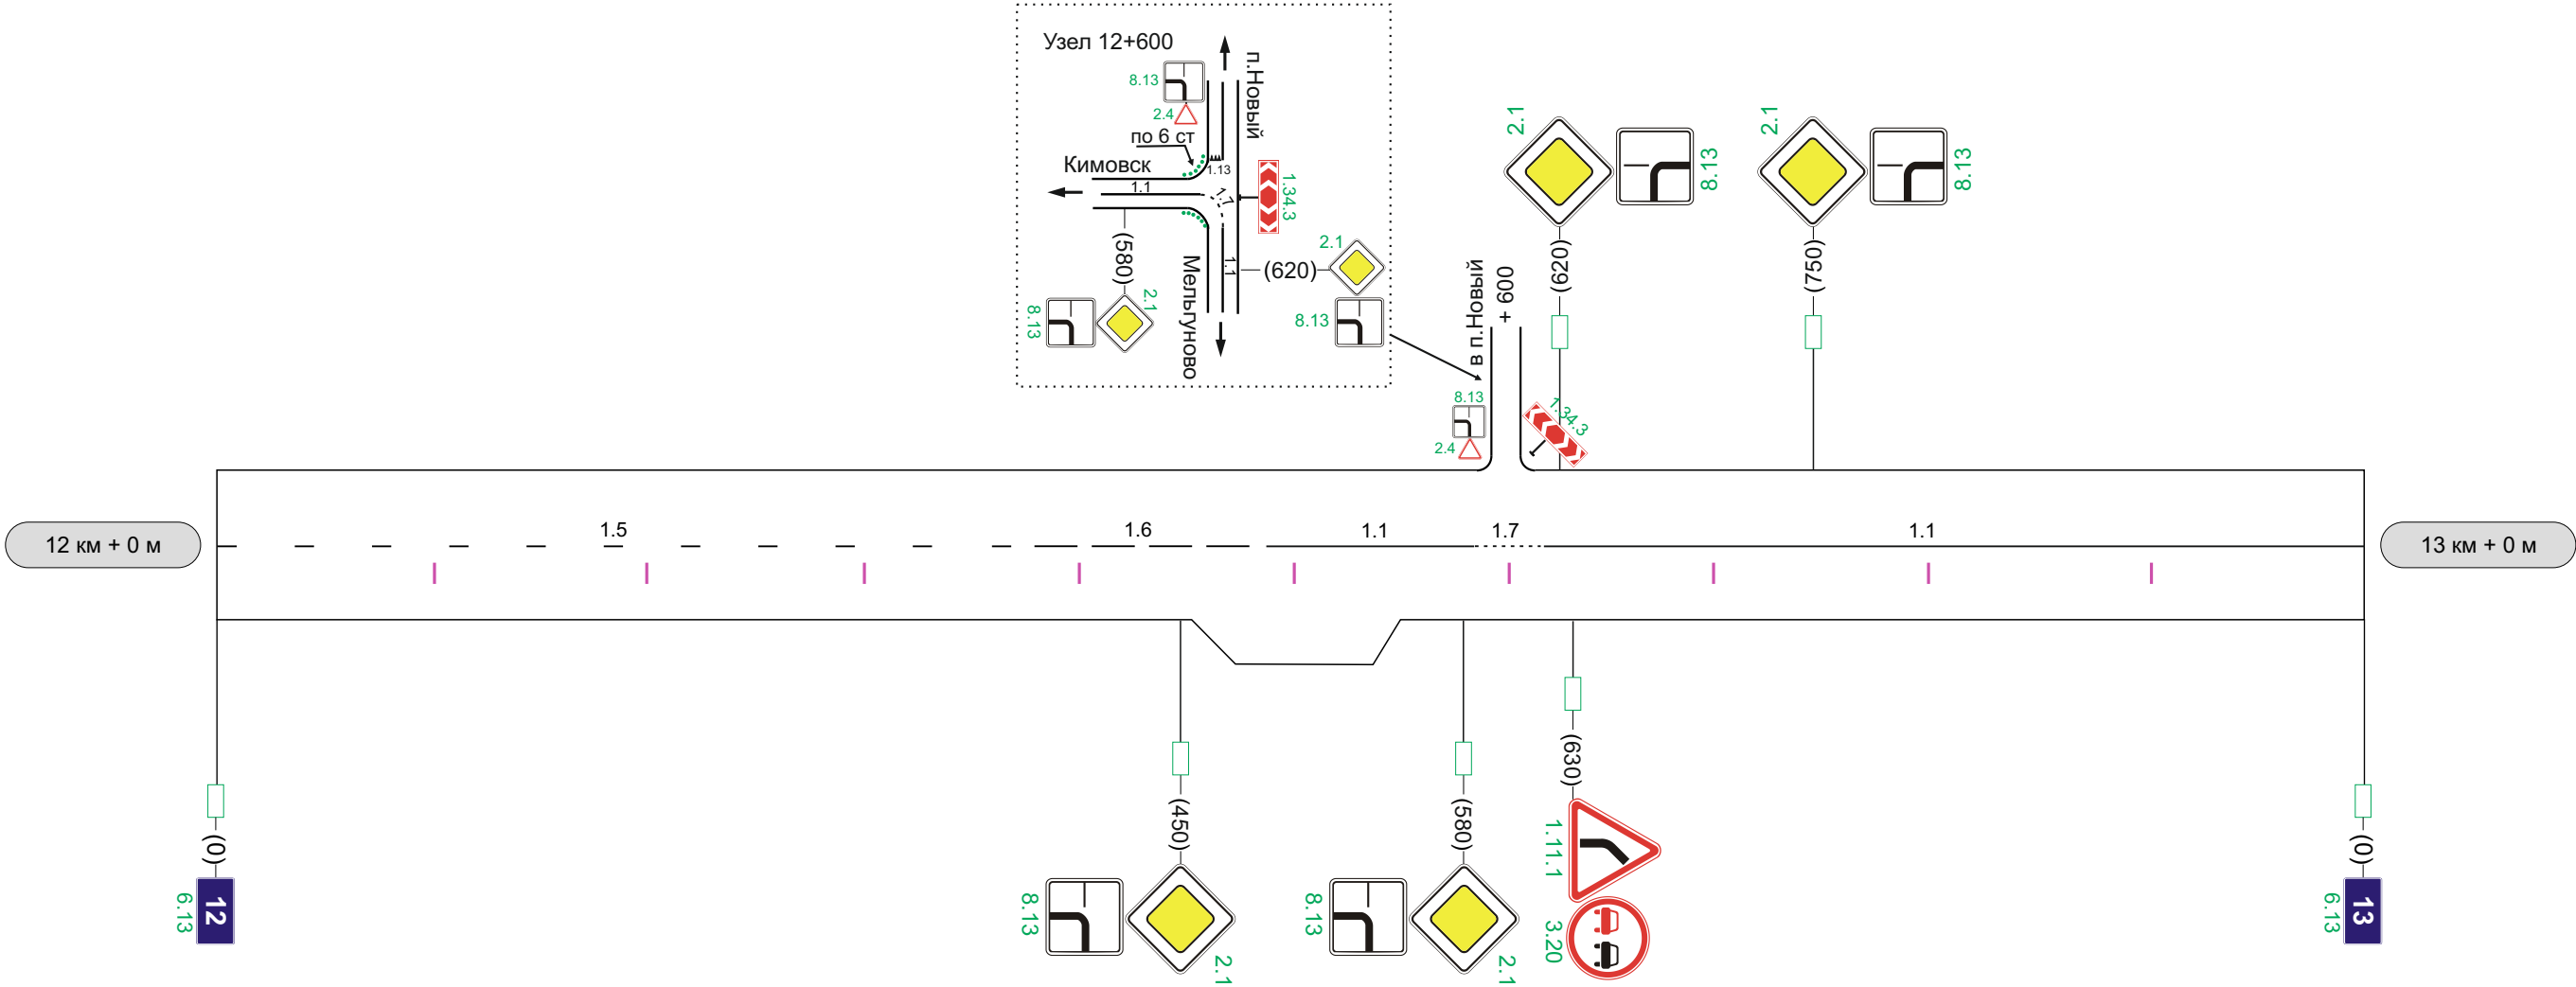

Видимость автомобиля в прямом направлении		750					300 - 200	
Горизонтальная дорожная разметка справа	Осевая линия	1.5 0 - 382	1.6 382 - 490	1.1 490 - 585	1.7 585 - 615	1.1 615 - 1000		
	1-ая от осевой							
	2-ая от осевой							
	3-ая от осевой							
Дорожные ограждения и направляющие устр-ва справа								
Тротуары справа								
Ширина укрепленной поверхности, м		6,0			7,5			

Элементы дороги в продольном профиле	
Элементы дороги в плане	
Тротуары слева	
Дорожные ограждения и направляющие устр-ва слева	н/д; Сигн. ст (3 шт) 930 - 950
Горизонтальная дорожная разметка слева	3-я от осевой
	2-ая от осевой
	1-ая от осевой
Видимость автомобиля в обратном направлении	200 - 300700


Разметка на участке:	
1.1	: 880 м
1.5	: 42 м
1.6	: 108 м
1.7	: 30 м
1.13	: 5 м

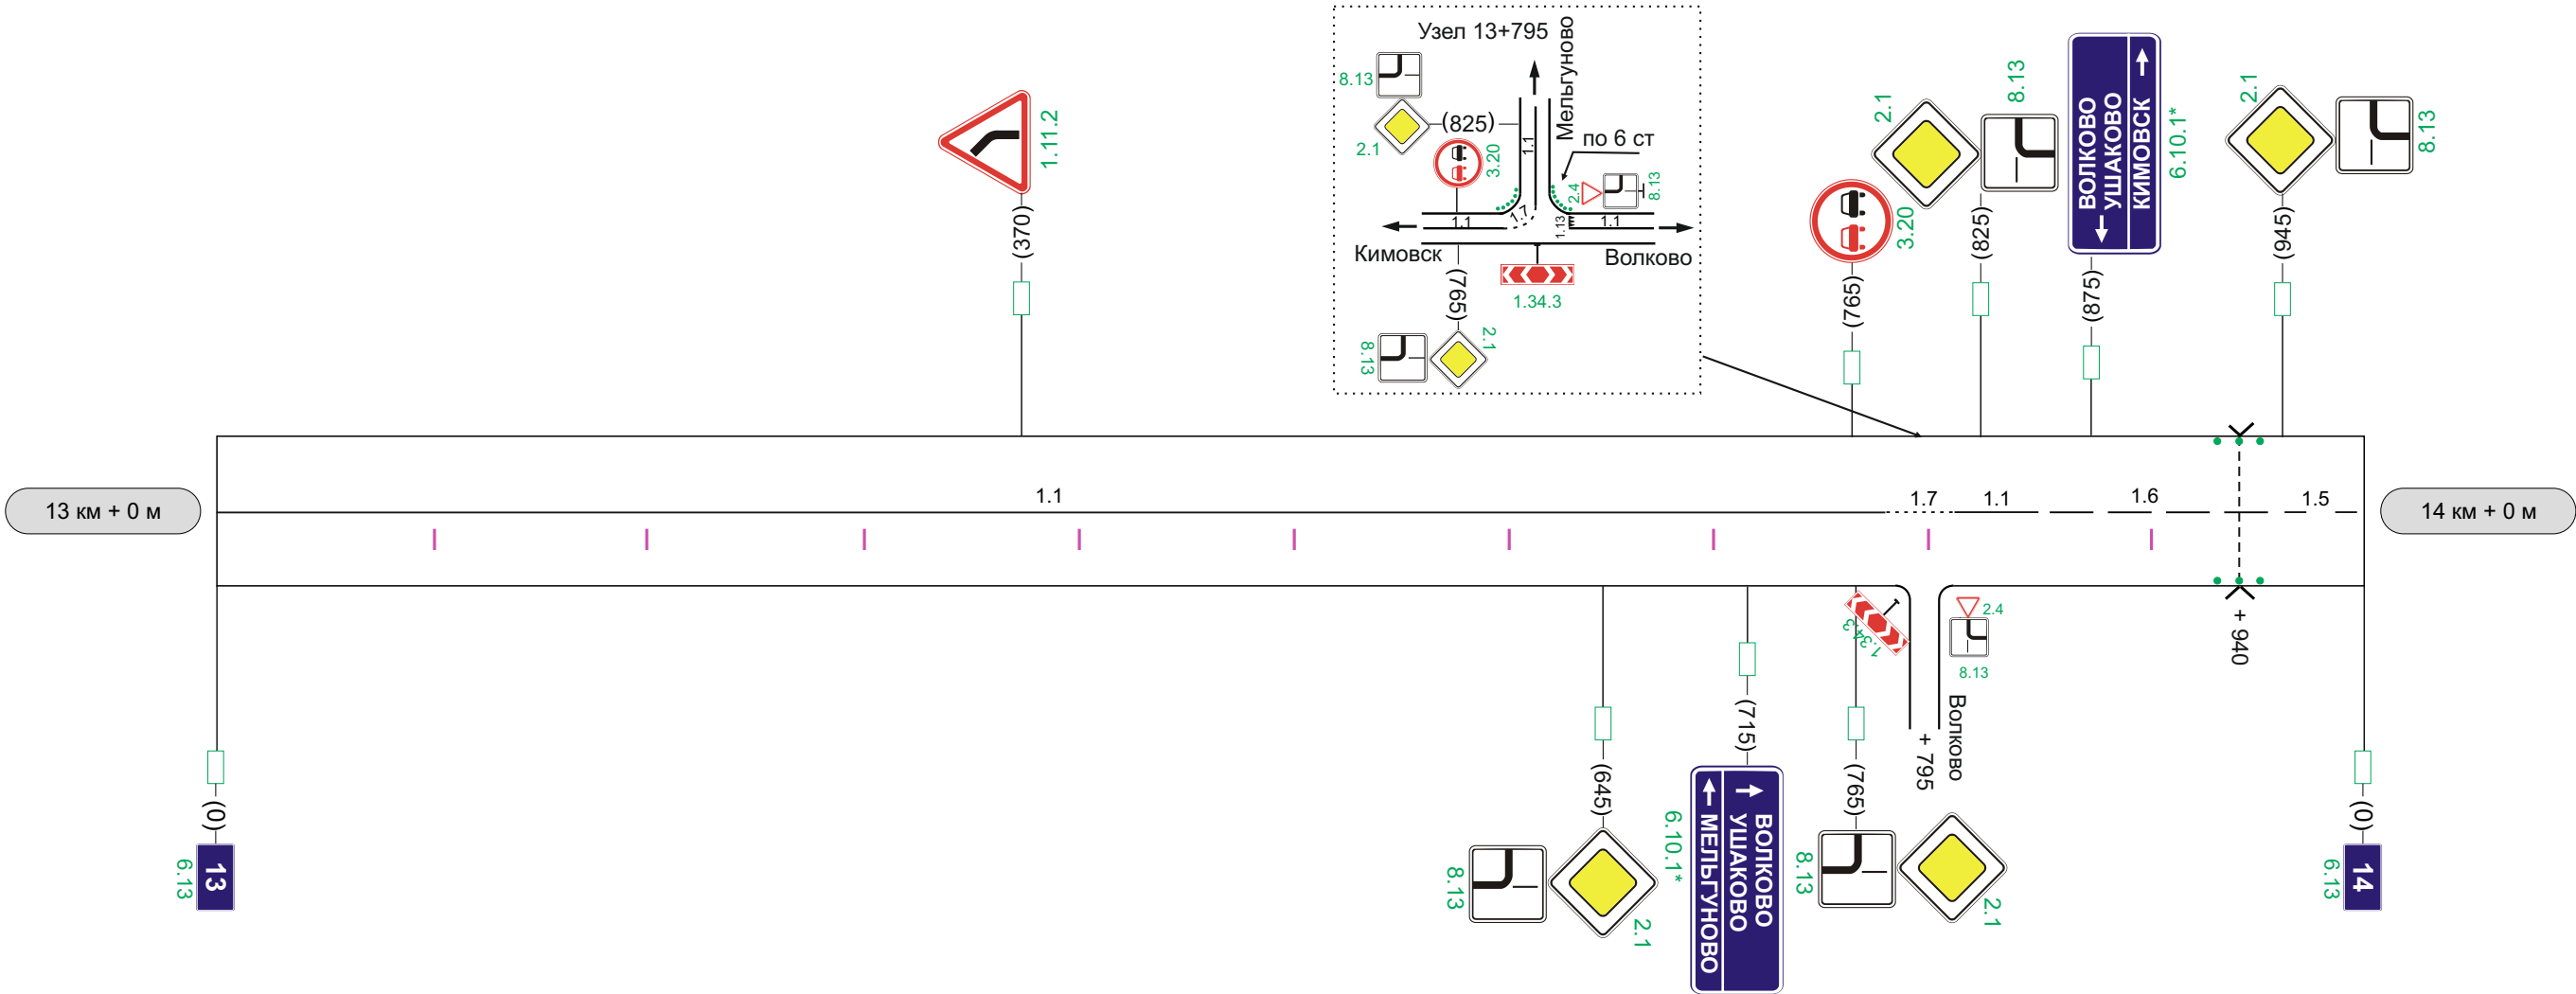

Видимость автомобиля в прямом направлении		200				600			
Горизонтальная дорожная разметка справа	Осевая линия	1.1 0 - 780			1.7 780 - 810	1.1 810 - 850	1.6 850 - 958	1.5 958 - 1000	
	1-ая от осевой								
	2-ая от осевой								
	3-ая от осевой								
	Дорожные ограждения и направляющие устр-ва справа	н/д; Сигн. ст (3 шт) 930 - 950							
Тротуары справа									
Ширина укрепленной поверхности, м		6,0							

Элементы дороги в продольном профиле		R=8890 5 000
Элементы дороги в плане		
Тротуары слева		
Дорожные ограждения и направляющие устр-ва слева		
Горизонтальная дорожная разметка слева	3-я от осевой	
	2-ая от осевой	
	1-ая от осевой	
	Видимость автомобиля в обратном направлении	


Разметка на участке:
1.5 : 1000 м

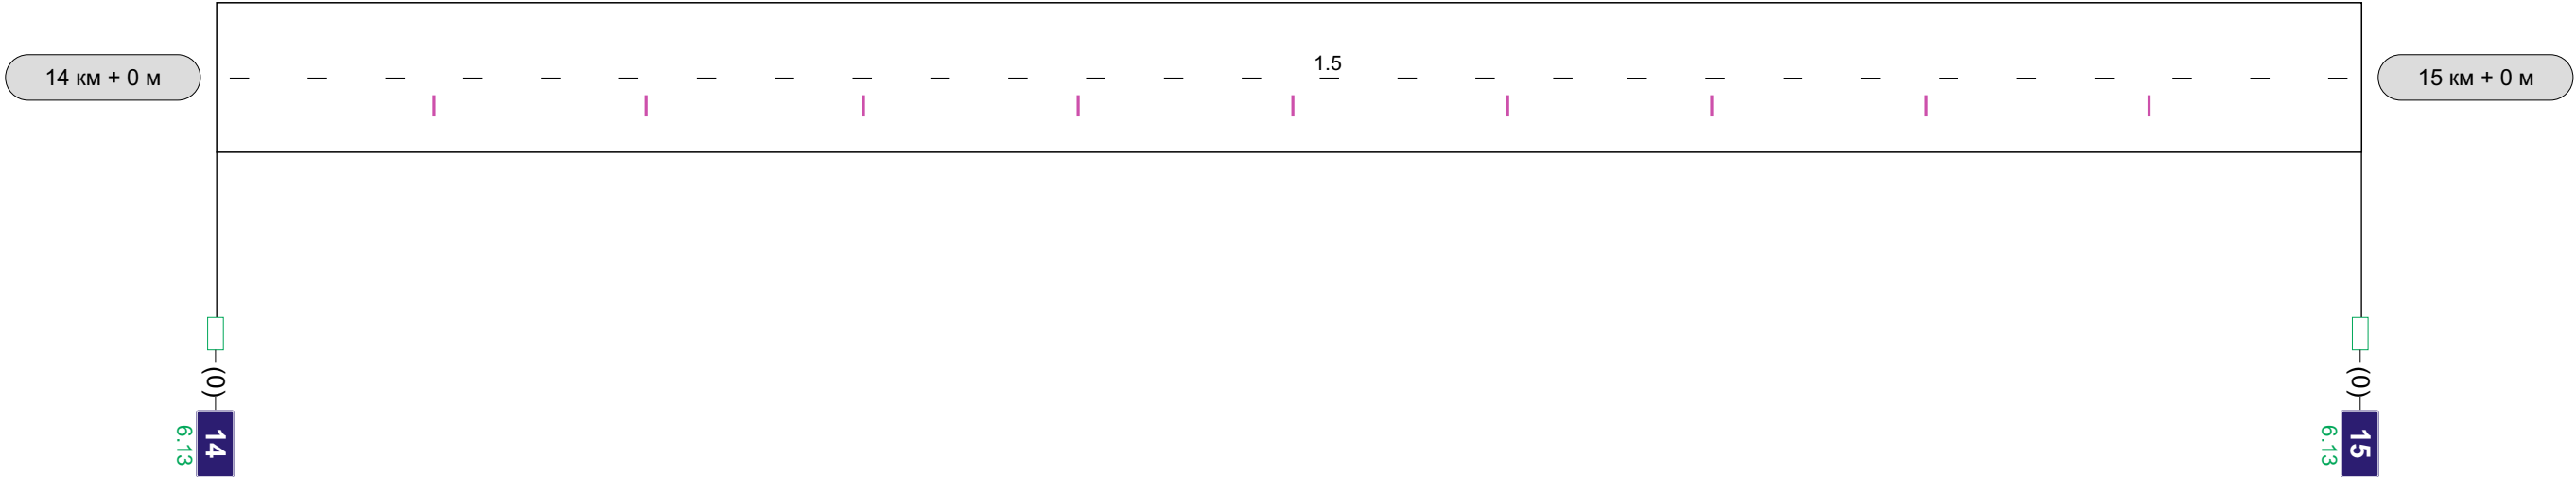

Видимость автомобиля в прямом направлении		
Горизонтальная дорожная разметка справа	Осевая линия	1.5 0 - 1000
	1-ая от осевой	
	2-ая от осевой	
	3-ая от осевой	
Дорожные ограждения и направляющие устр-ва справа		
Тротуары справа		
Ширина укрепленной поверхности, м		6,0

Элементы дороги в продольном профиле		
Элементы дороги в плане		
Тротуары слева		
Дорожные ограждения и направляющие устр-ва слева		
Горизонтальная дорожная разметка слева	3-я от осевой	
	2-ая от осевой	
	1-ая от осевой	
Видимость автомобиля в обратном направлении		


Разметка на участке:
1.5 : 1000 м

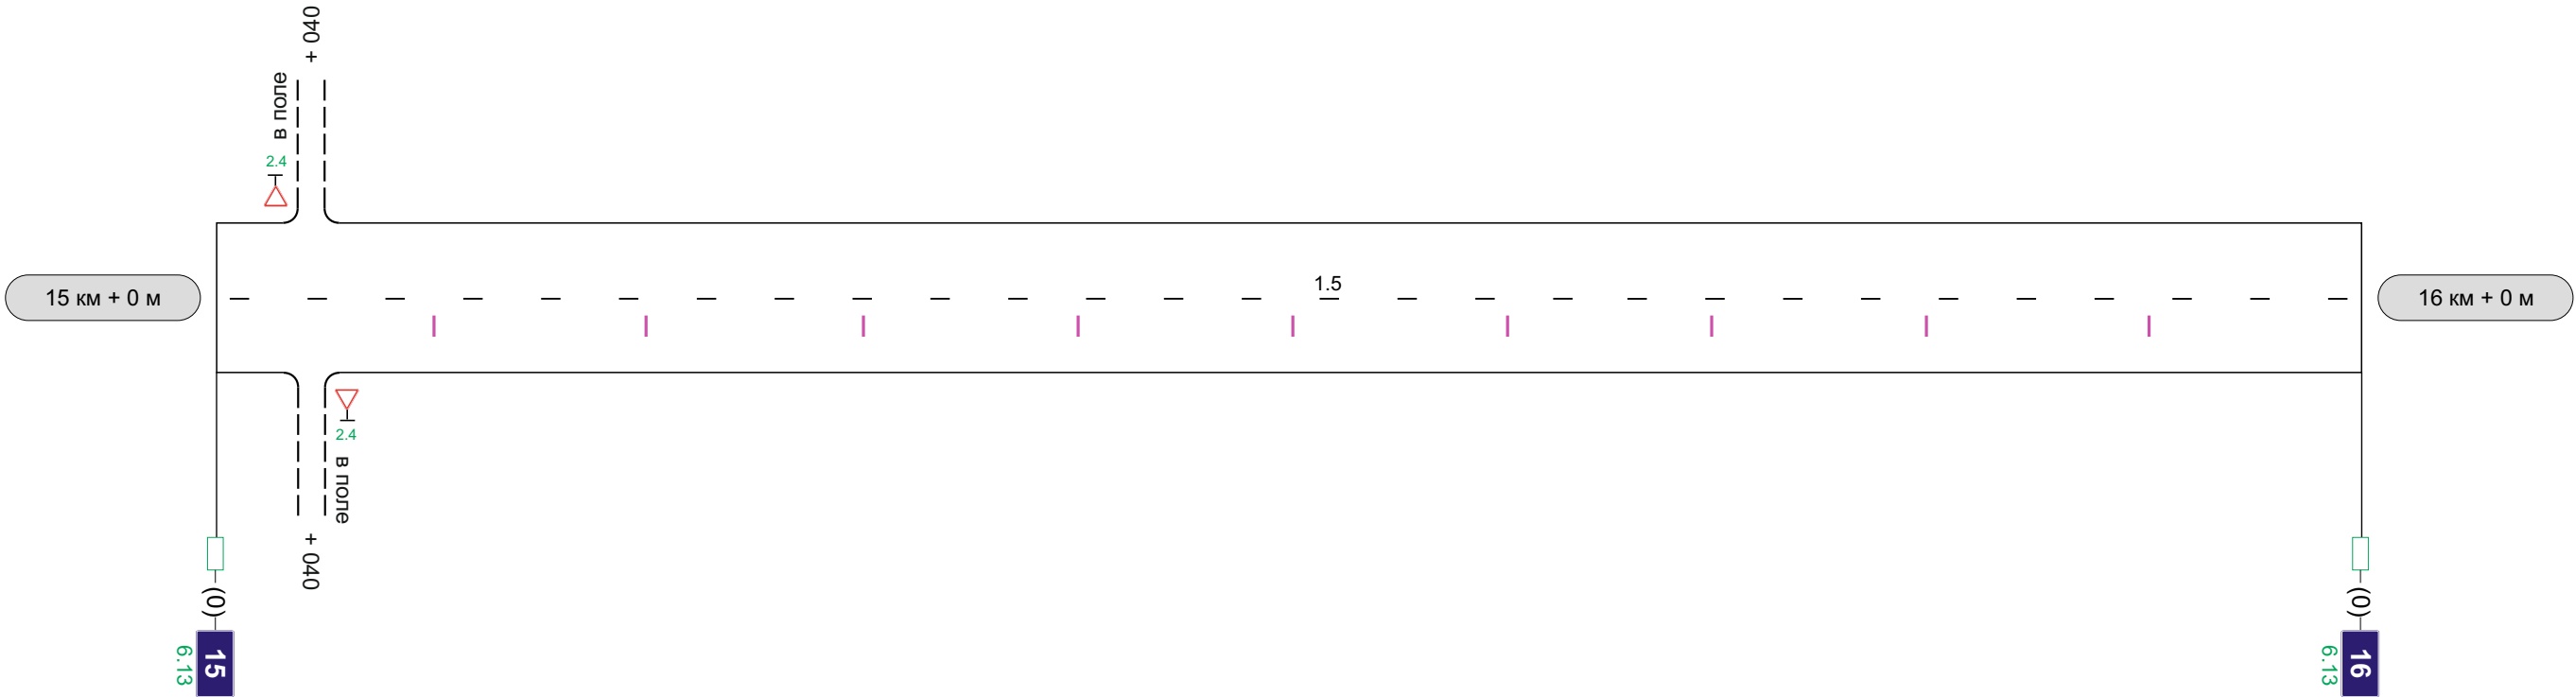

Видимость автомобиля в прямом направлении		
Горизонтальная дорожная разметка справа	Осевая линия	1.5 0 - 1000
	1-ая от осевой	
	2-ая от осевой	
	3-ая от осевой	
Дорожные ограждения и направляющие устр-ва справа		
Тротуары справа		
Ширина укрепленной поверхности, м		6,0

Элементы дороги в продольном профиле		
Элементы дороги в плане		
Тротуары слева		
Дорожные ограждения и направляющие устр-ва слева		н/д: Сигн. ст (3 шт) 725 - 745
Горизонтальная дорожная разметка слева	3-я от осевой	
	2-ая от осевой	
	1-ая от осевой	
Видимость автомобиля в обратном направлении		


Разметка на участке:
1.1 : 230 м
1.5 : 506 м
1.6 : 264 м

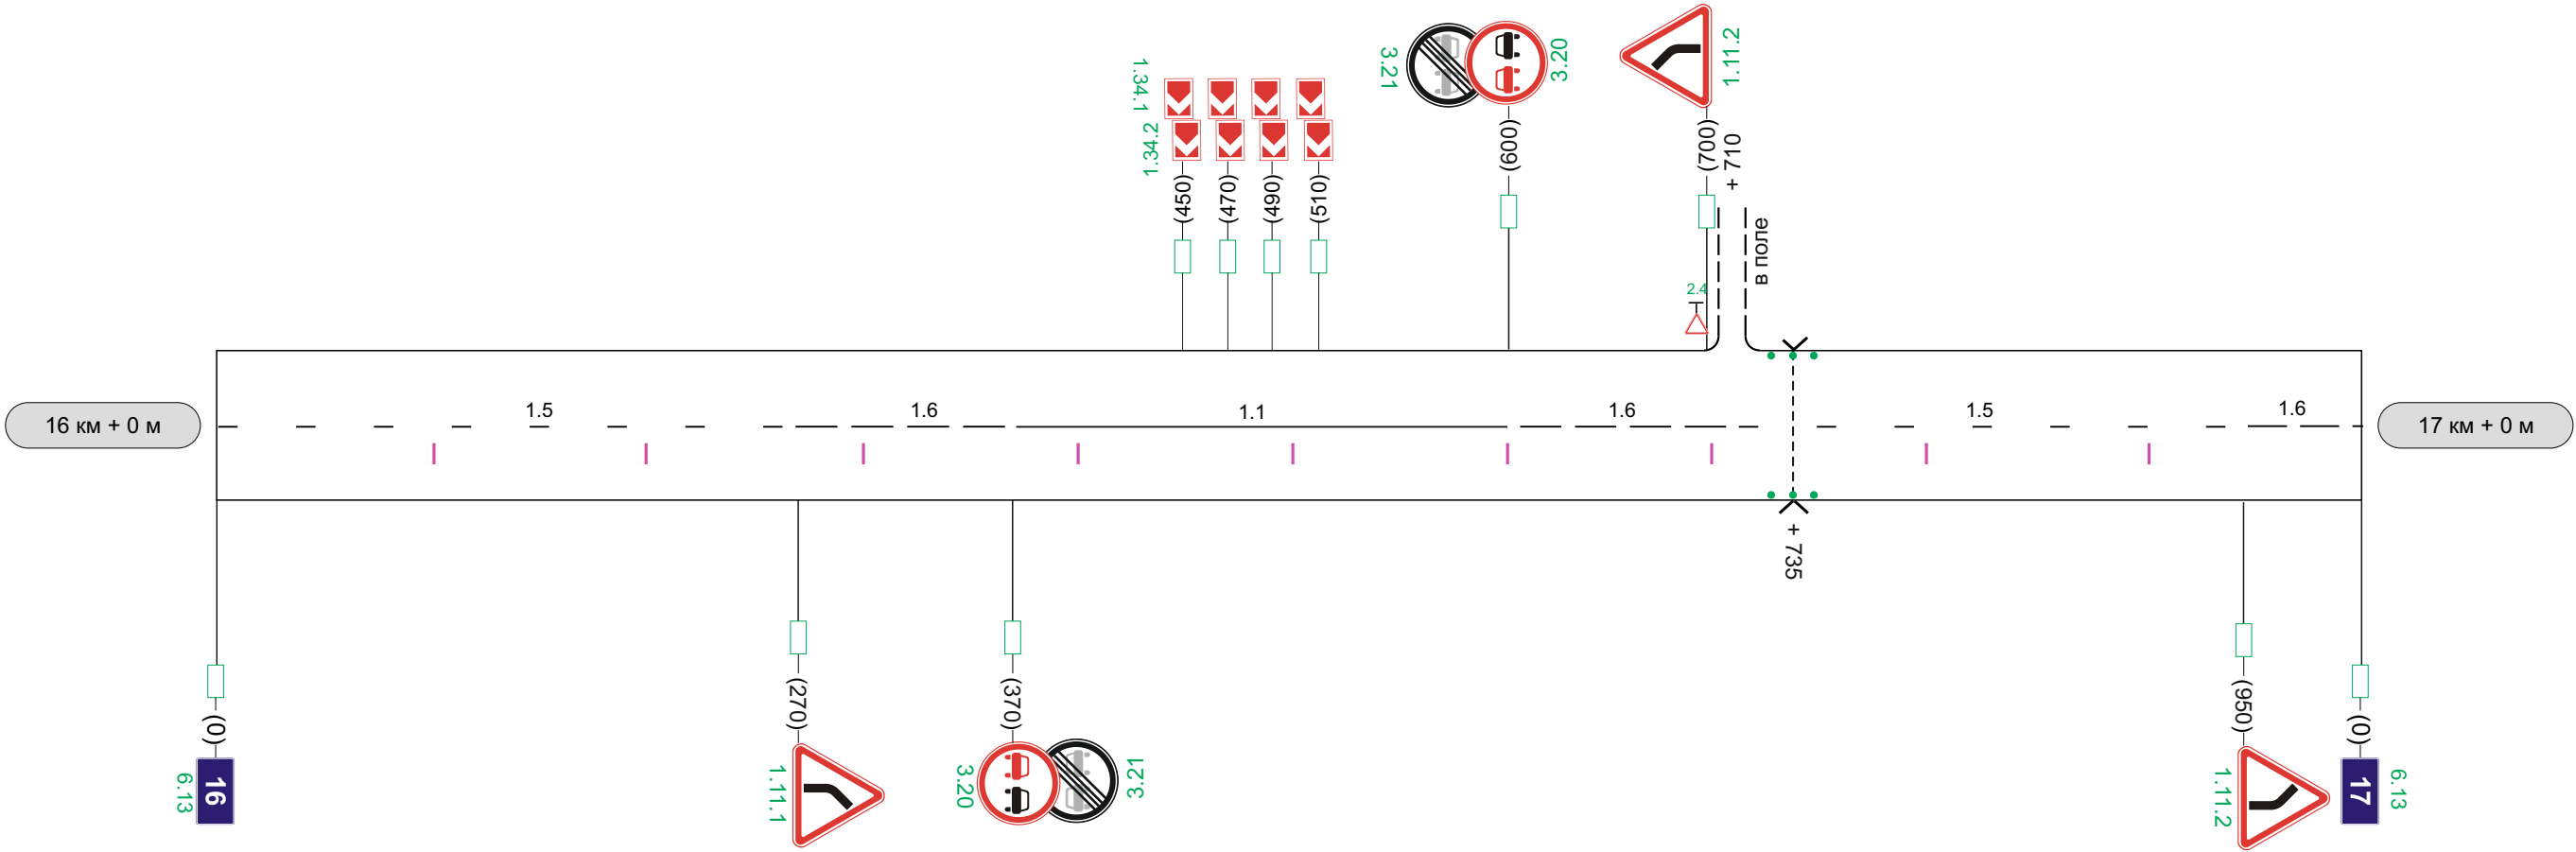


Видимость автомобиля в прямом направлении							
Горизонтальная дорожная разметка справа	Осевая линия	1.5 0 - 262	1.6 262 - 370	1.1 370 - 600	1.6 600 - 708	1.5 708 - 952	1.6 952 - 1000
	1-ая от осевой						
	2-ая от осевой						
	3-ая от осевой						
Дорожные ограждения и направляющие устр-ва справа		н/д: Сигн. ст (3 шт) 725 - 745					
Тротуары справа							
Ширина укрепленной поверхности, м		6,0					

Элементы дороги в продольном профиле		
Элементы дороги в плане		
Тротуары слева		
Дорожные ограждения и направляющие устр-ва слева		н/д;Сигн. ст (3 шт) 155 - 175
Горизонтальная дорожная разметка слева	3-я от осевой	
	2-ая от осевой	
	1-ая от осевой	
Видимость автомобиля в обратном направлении		


Разметка на участке:
1.1 : 40 м
1.5 : 847 м
1.6 : 108 м
1.7 : 5 м
1.17 : 1,5 м²

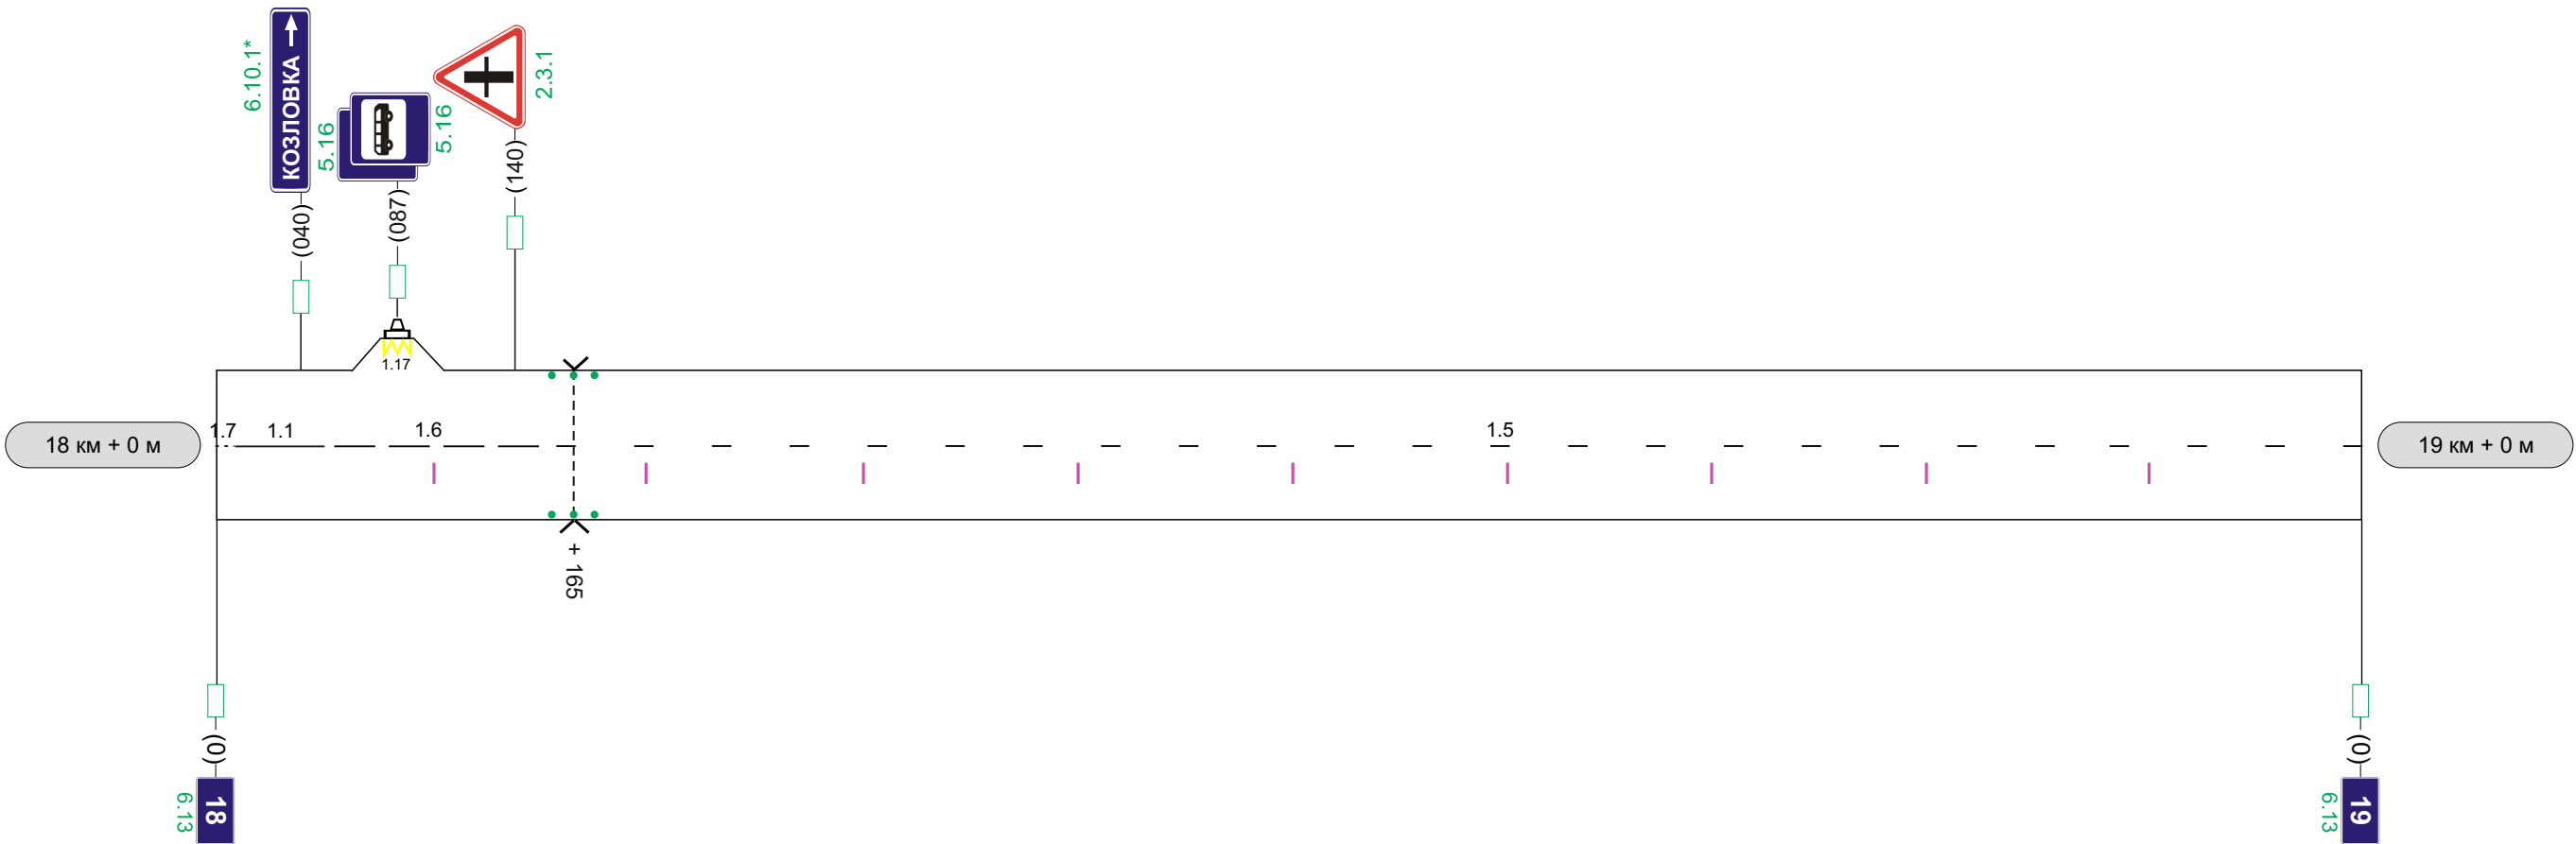

Видимость автомобиля в прямом направлении					
Горизонтальная дорожная разметка справа	Осевая линия	1.7 0 - 5	1.1 5 - 45	1.6 45 - 153	1.5 153 - 1000
	1-ая от осевой				
	2-ая от осевой				
	3-ая от осевой				
Дорожные ограждения и направляющие устр-ва справа		н/д;Сигн. ст (3 шт) 155 - 175			
Тротуары справа					
Ширина укрепленной поверхности, м		6,0			

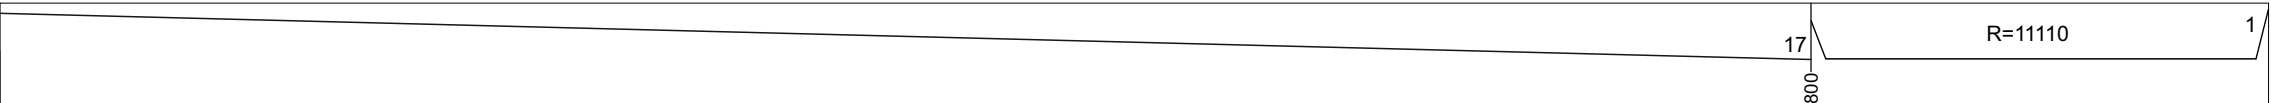Элементы дороги в продольном профиле		
Элементы дороги в плане		
Тротуары слева		
Дорожные ограждения и направляющие устр-ва слева		
Горизонтальная дорожная разметка слева	3-я от осевой	
	2-ая от осевой	
	1-ая от осевой	
Видимость автомобиля в обратном направлении		


Разметка на участке:
1.5 : 1000 м

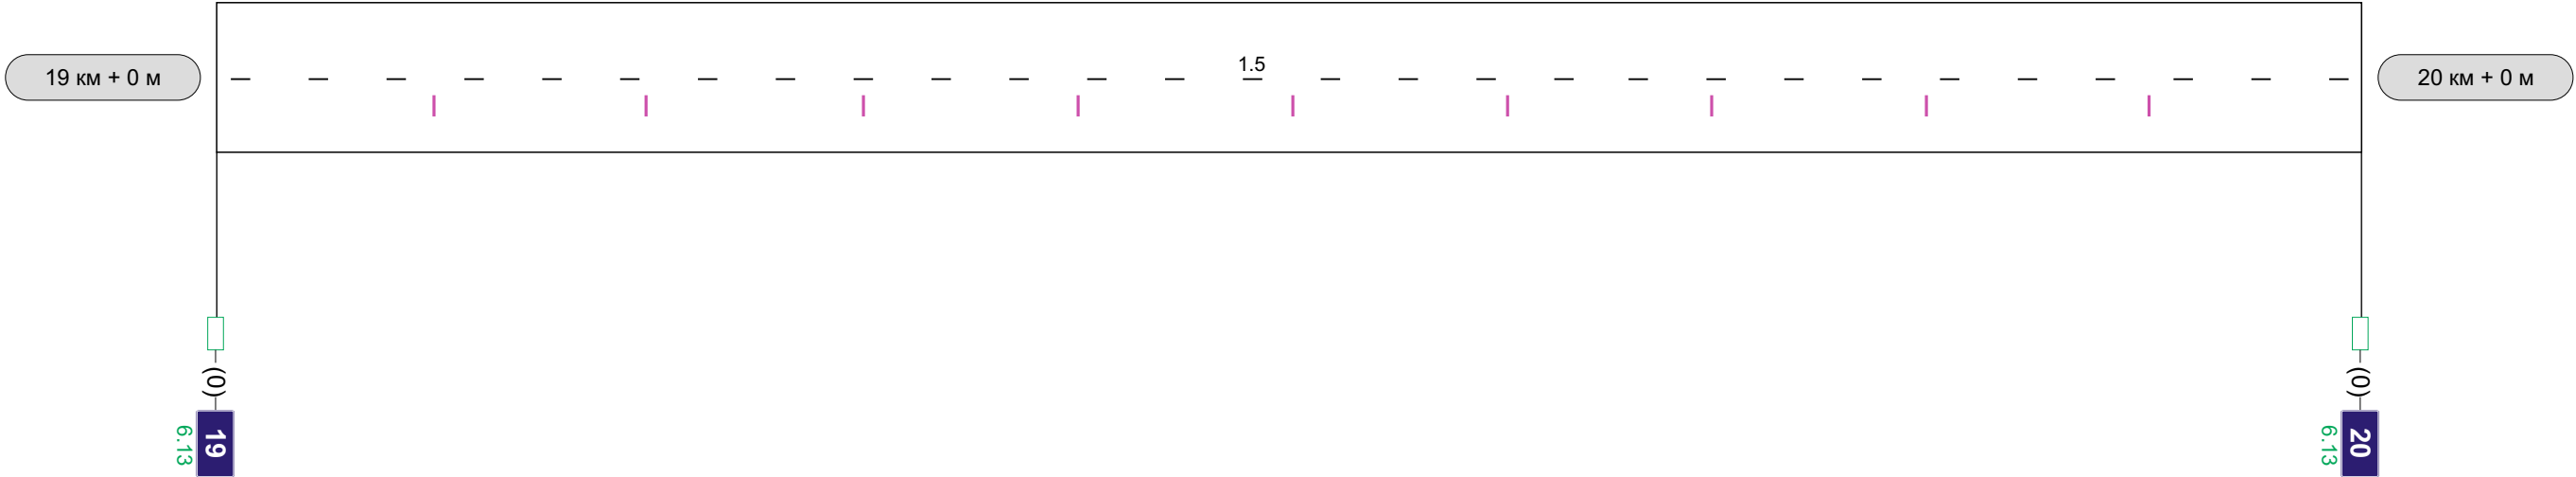

Видимость автомобиля в прямом направлении		
Горизонтальная дорожная разметка справа	Осевая линия	1.5 0 - 1000
	1-ая от осевой	
	2-ая от осевой	
	3-ая от осевой	
Дорожные ограждения и направляющие устр-ва справа		
Тротуары справа		
Ширина укрепленной поверхности, м		6,0


Элементы дороги в продольном профиле		R=189715
Элементы дороги в плане		
Тротуары слева		
Дорожные ограждения и направляющие устр-ва слева		
Горизонтальная дорожная разметка слева	3-я от осевой	
	2-ая от осевой	
	1-ая от осевой	
Видимость автомобиля в обратном направлении		

Разметка на участке:
1.5 : 1000 м

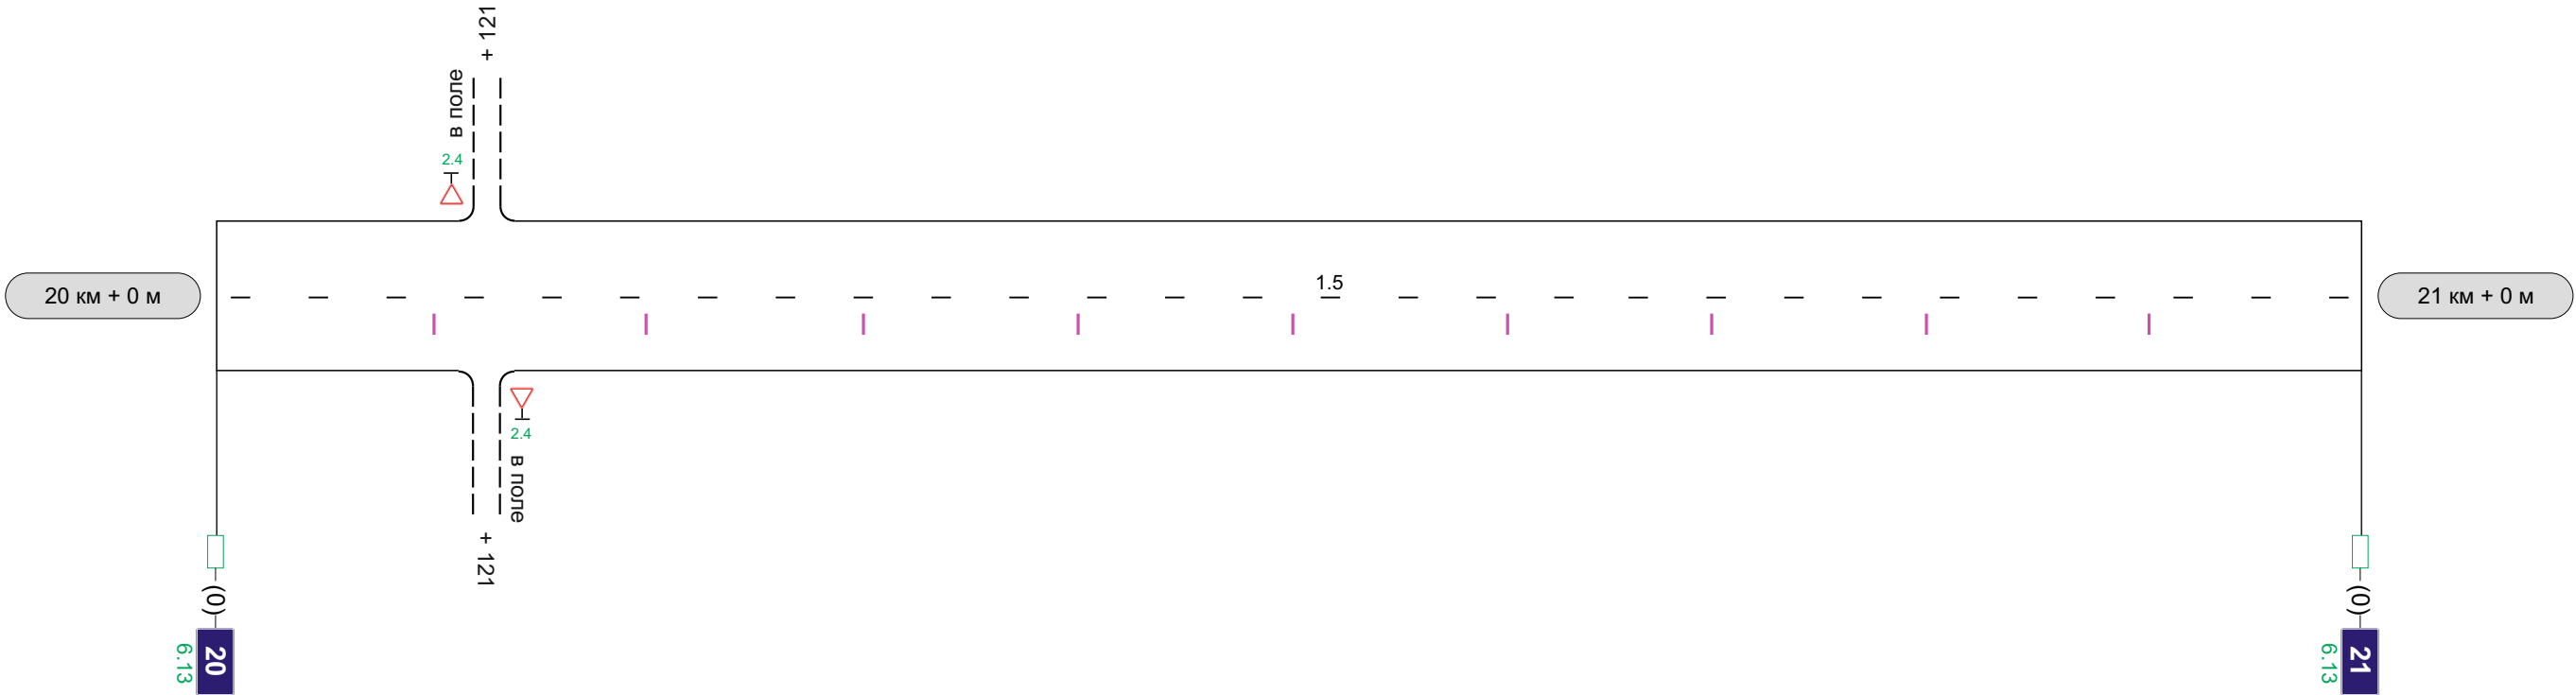

Видимость автомобиля в прямом направлении		
Горизонтальная дорожная разметка справа	Осевая линия	1.5 0 - 1000
	1-ая от осевой	
	2-ая от осевой	
	3-ая от осевой	
Дорожные ограждения и направляющие устр-ва справа		
Тротуары справа		
Ширина укрепленной поверхности, м		6,0

Элементы дороги в продольном профиле		R=189715	6	328
Элементы дороги в плане		270	R=120 a=28	328
Тротуары слева				
Дорожные ограждения и направляющие устр-ва слева				
Горизонтальная дорожная разметка слева	3-я от осевой			
	2-ая от осевой			
	1-ая от осевой			
Видимость автомобиля в обратном направлении				

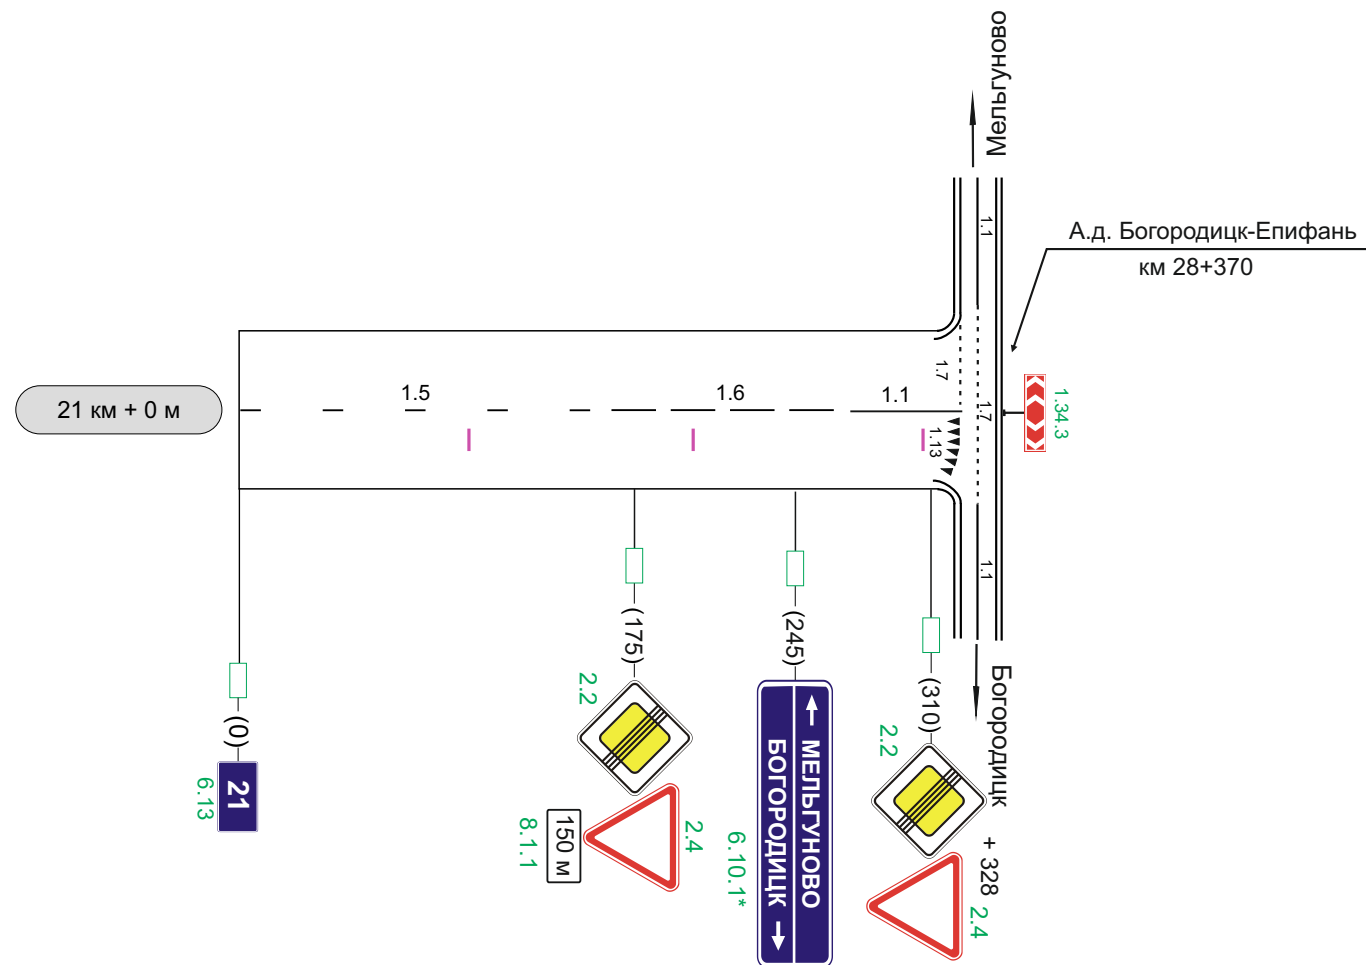

Горизонтальная дорожная разметка справа	Видимость автомобиля в прямом направлении				
	Осевая линия	1.5 0 - 162	1.6 162 - 270	1.1 270 - 328	
	1-ая от осевой				
	2-ая от осевой				
	3-ая от осевой				
	Дорожные ограждения и направляющие устр-ва справа				
	Тротуары справа				
	Ширина укрепленной поверхности, м	6,0			

1-ая от осевой
2-ая от осевой
3-ая от осевой

кные ограждения и
яющие устр-ва справ

отуары справа

Длина укрепленной
поверхности, м