М 1:3000

Тула-Новомосковск- ап кн.п. Каменецкий

Кривые в плане	
Элементы дороги в продольном профиле	3 29 20 3 41 39 21 38 35 R=5341м 296 396 R=1568м 456 490 R=3453м 554 893 R=5666м
Характеристики проезжей части	6,00

Разметка на участке:
1.1 : 910,00 м
1.12 : 3,00 м
1.17 : 10,00 м

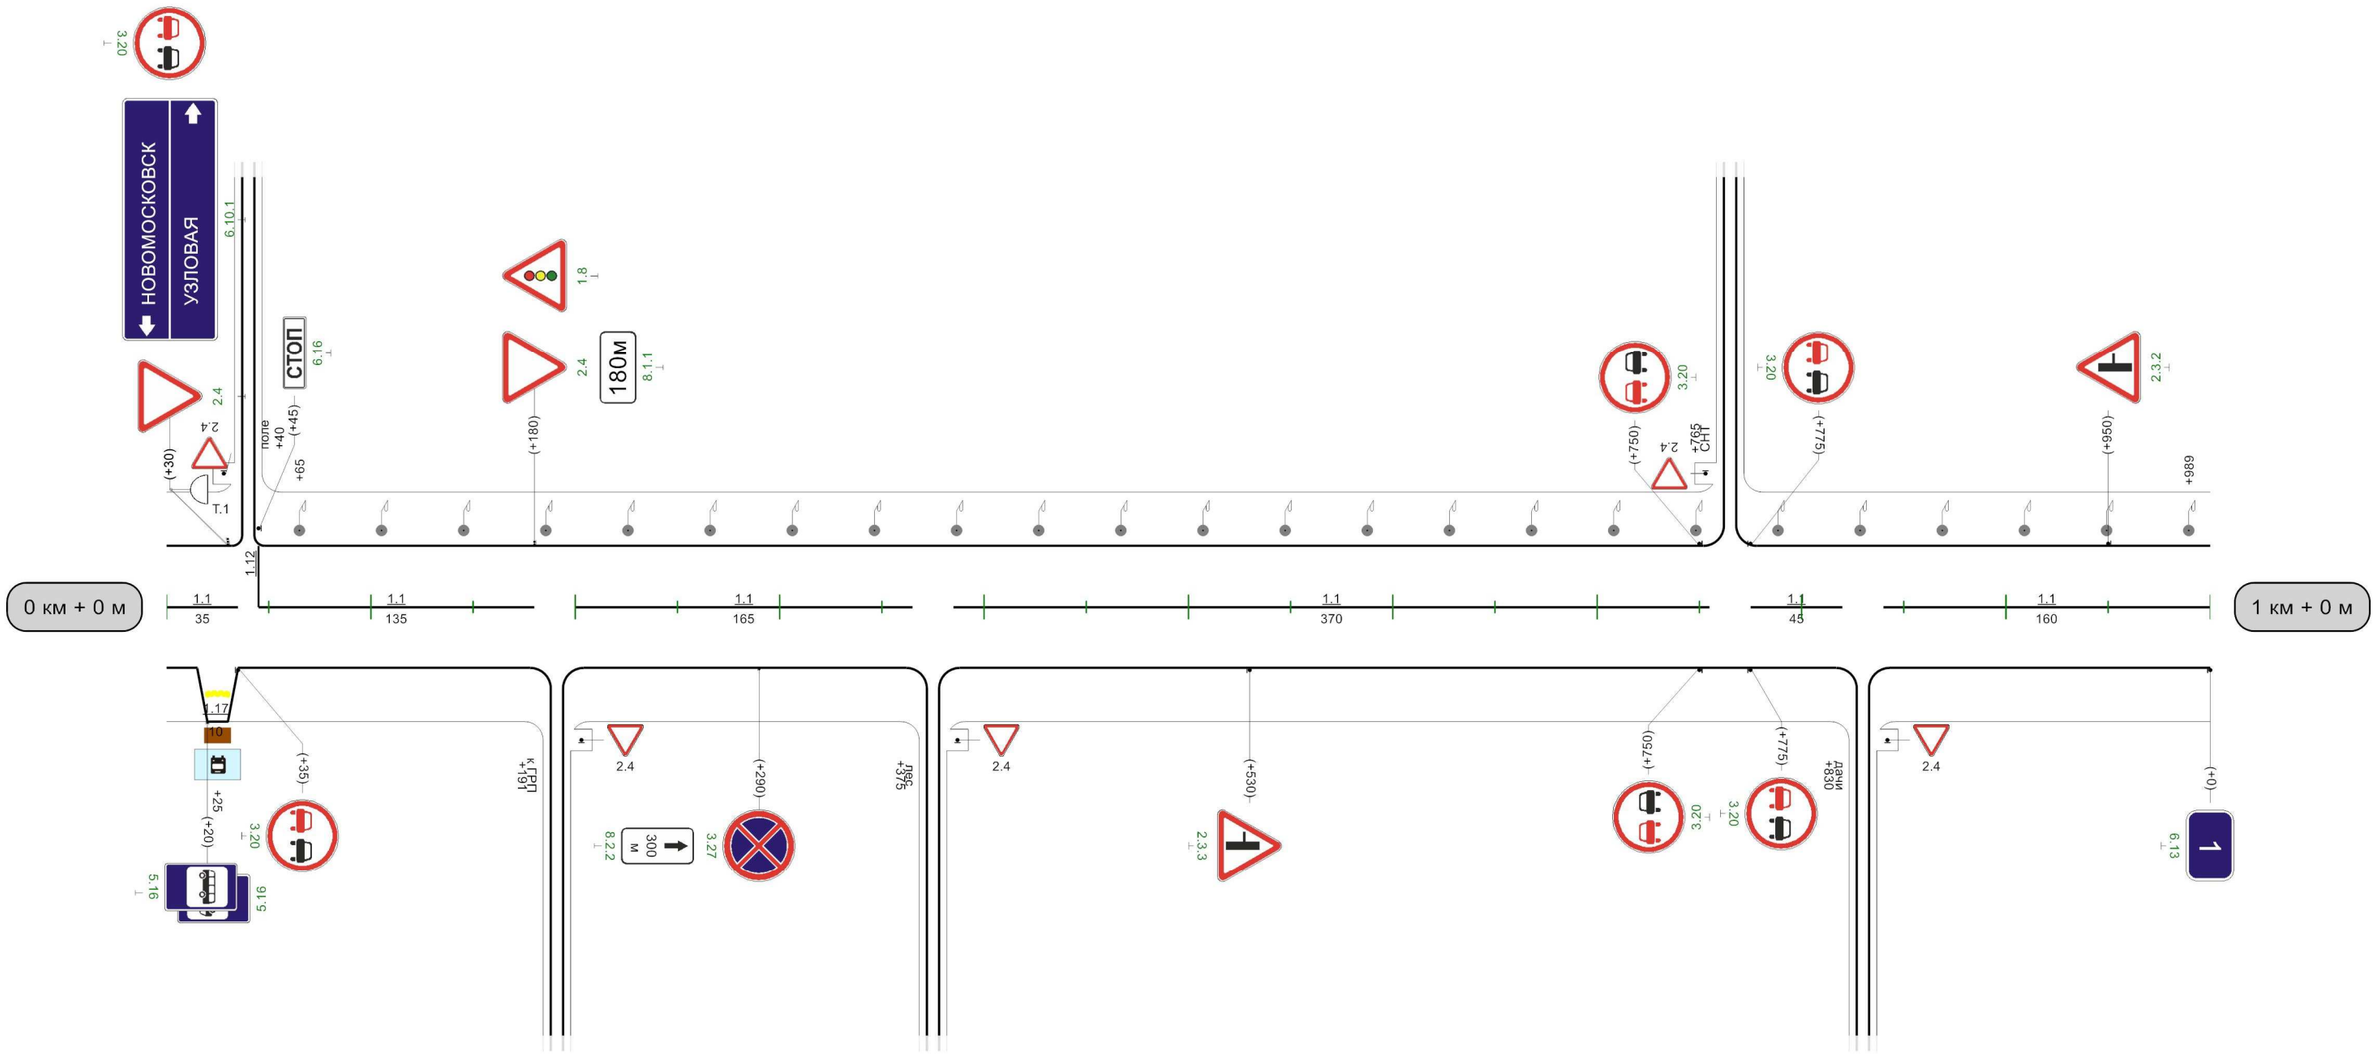

1000м

М 1:3000

Тула-новомосковск а-п к н.п. Каменецкий

Разметка на участке:
1.1 : 110,00 м

Кривые в плане	
Элементы дороги в продольном профиле	38 R=5666м 117
Видимость автомобиля в обратном направлении	
Характеристики проезжей части	6,00

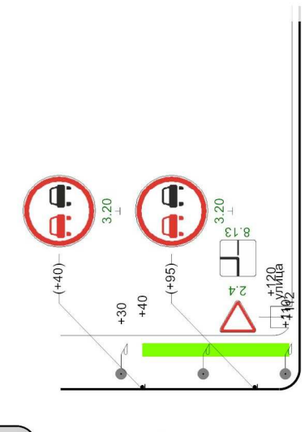

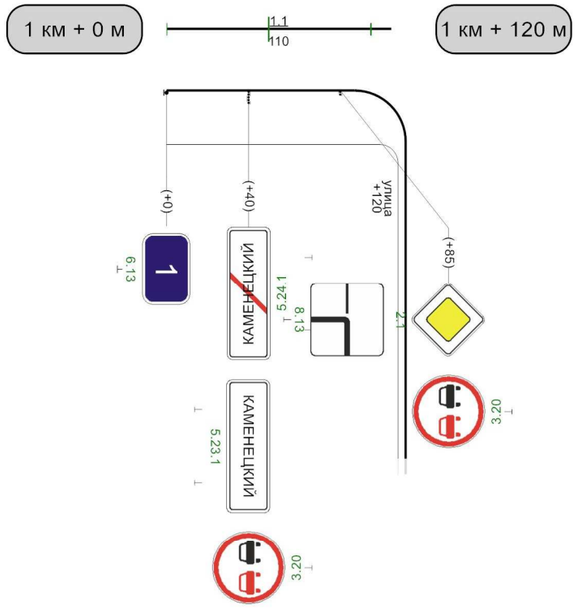

Видимость автомобиля в прямом направлении	

120м