


Автодорога Узловая- 2 Россошинская

Кривые в плане	R=383м 955P=11; a=20°	
Элементы дороги в продольном профиле	0 8 15 14 25 615R=2190м664699R=1522м759	
Видимость автомобиля в обратном направлении	600	650
Характеристики проезжей части	6,00	

Разметка на участке:
1.1 : 355,00 м
1.24.4 : 1,00 шт

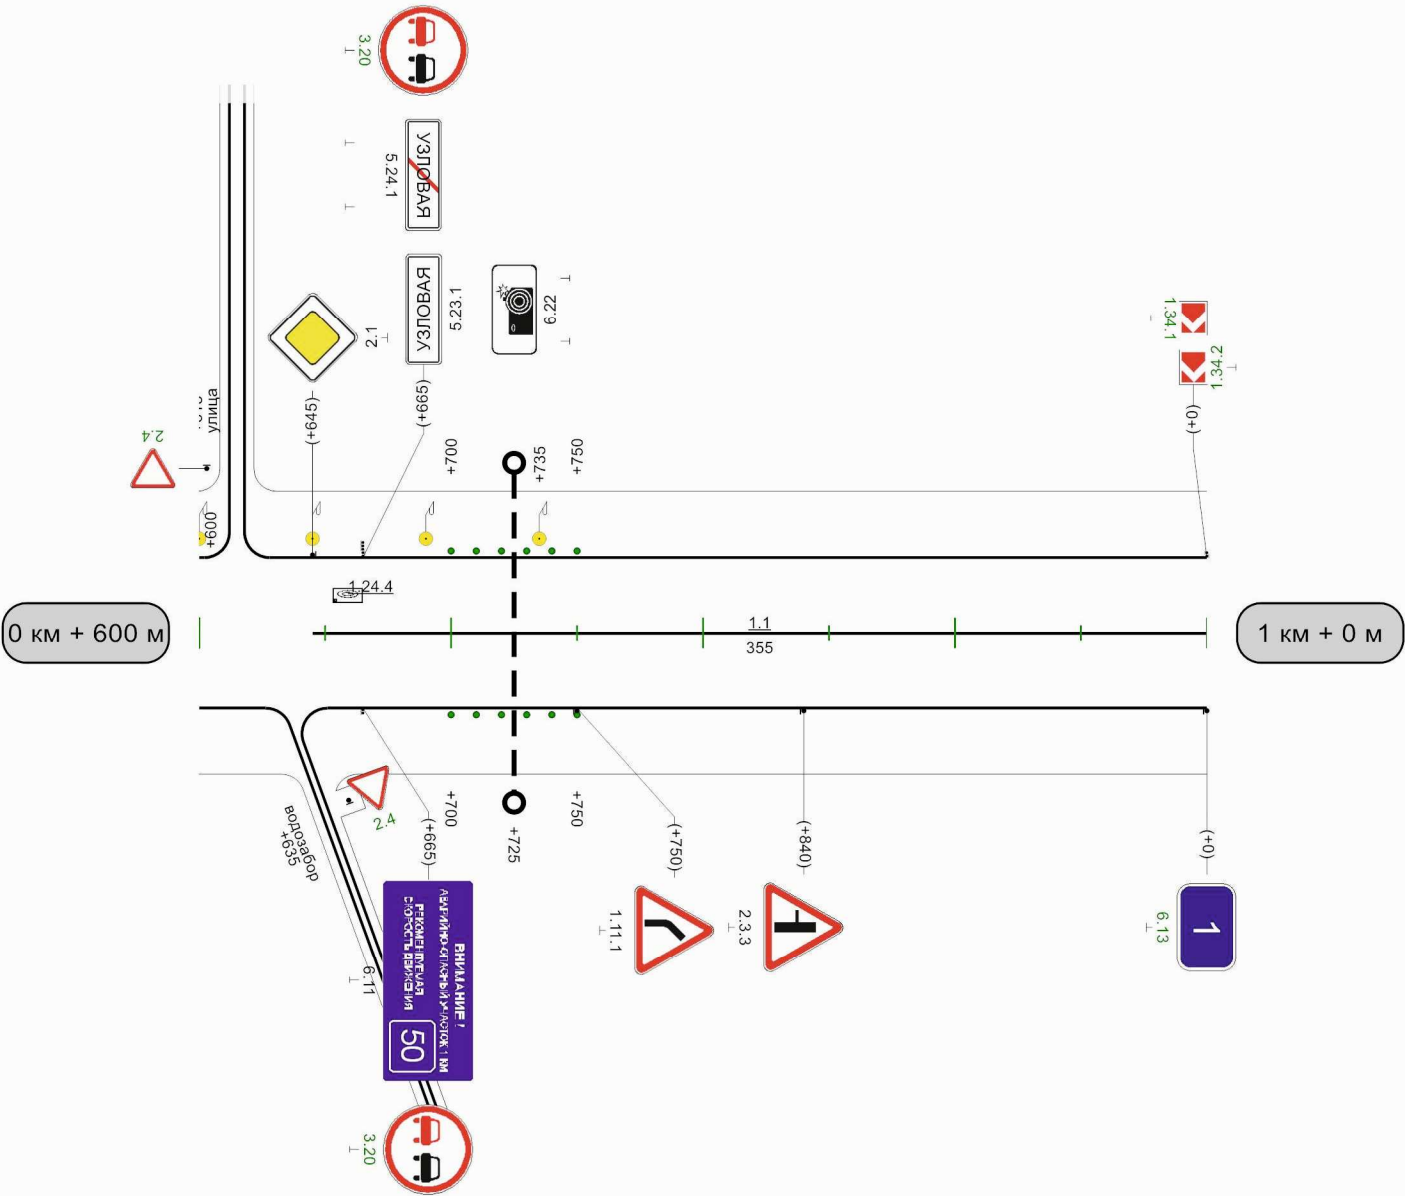


Видимость автомобиля в прямом направлении	
---	--

1000м


Разметка на участке:

- 1.1 : 535,00 м
- 1.6 : 205,00 м
- 1.11 : 200,00 м
- 1.13 : 6,00 м
- 1.17 : 20,00 м
- 1.20 : 2,00 шт

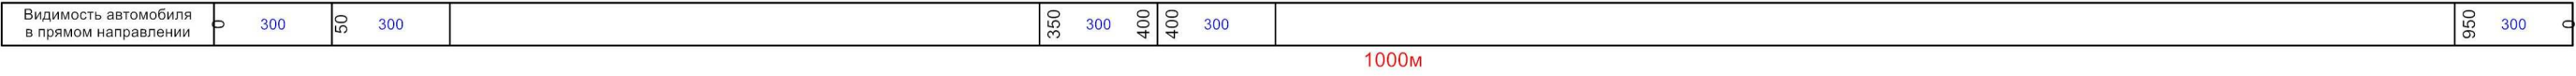

Кривые в плане													
Элементы дороги в продольном профиле													
Видимость автомобиля в обратном направлении	250 200 300 200 350 250 400 300 600 200 650 900 300 950 250 0												
Характеристики проезжей части	6,00												

Разметка на участке:
1.1 : 680,00 м
1.11 : 280,00 м
1.17 : 40,00 м

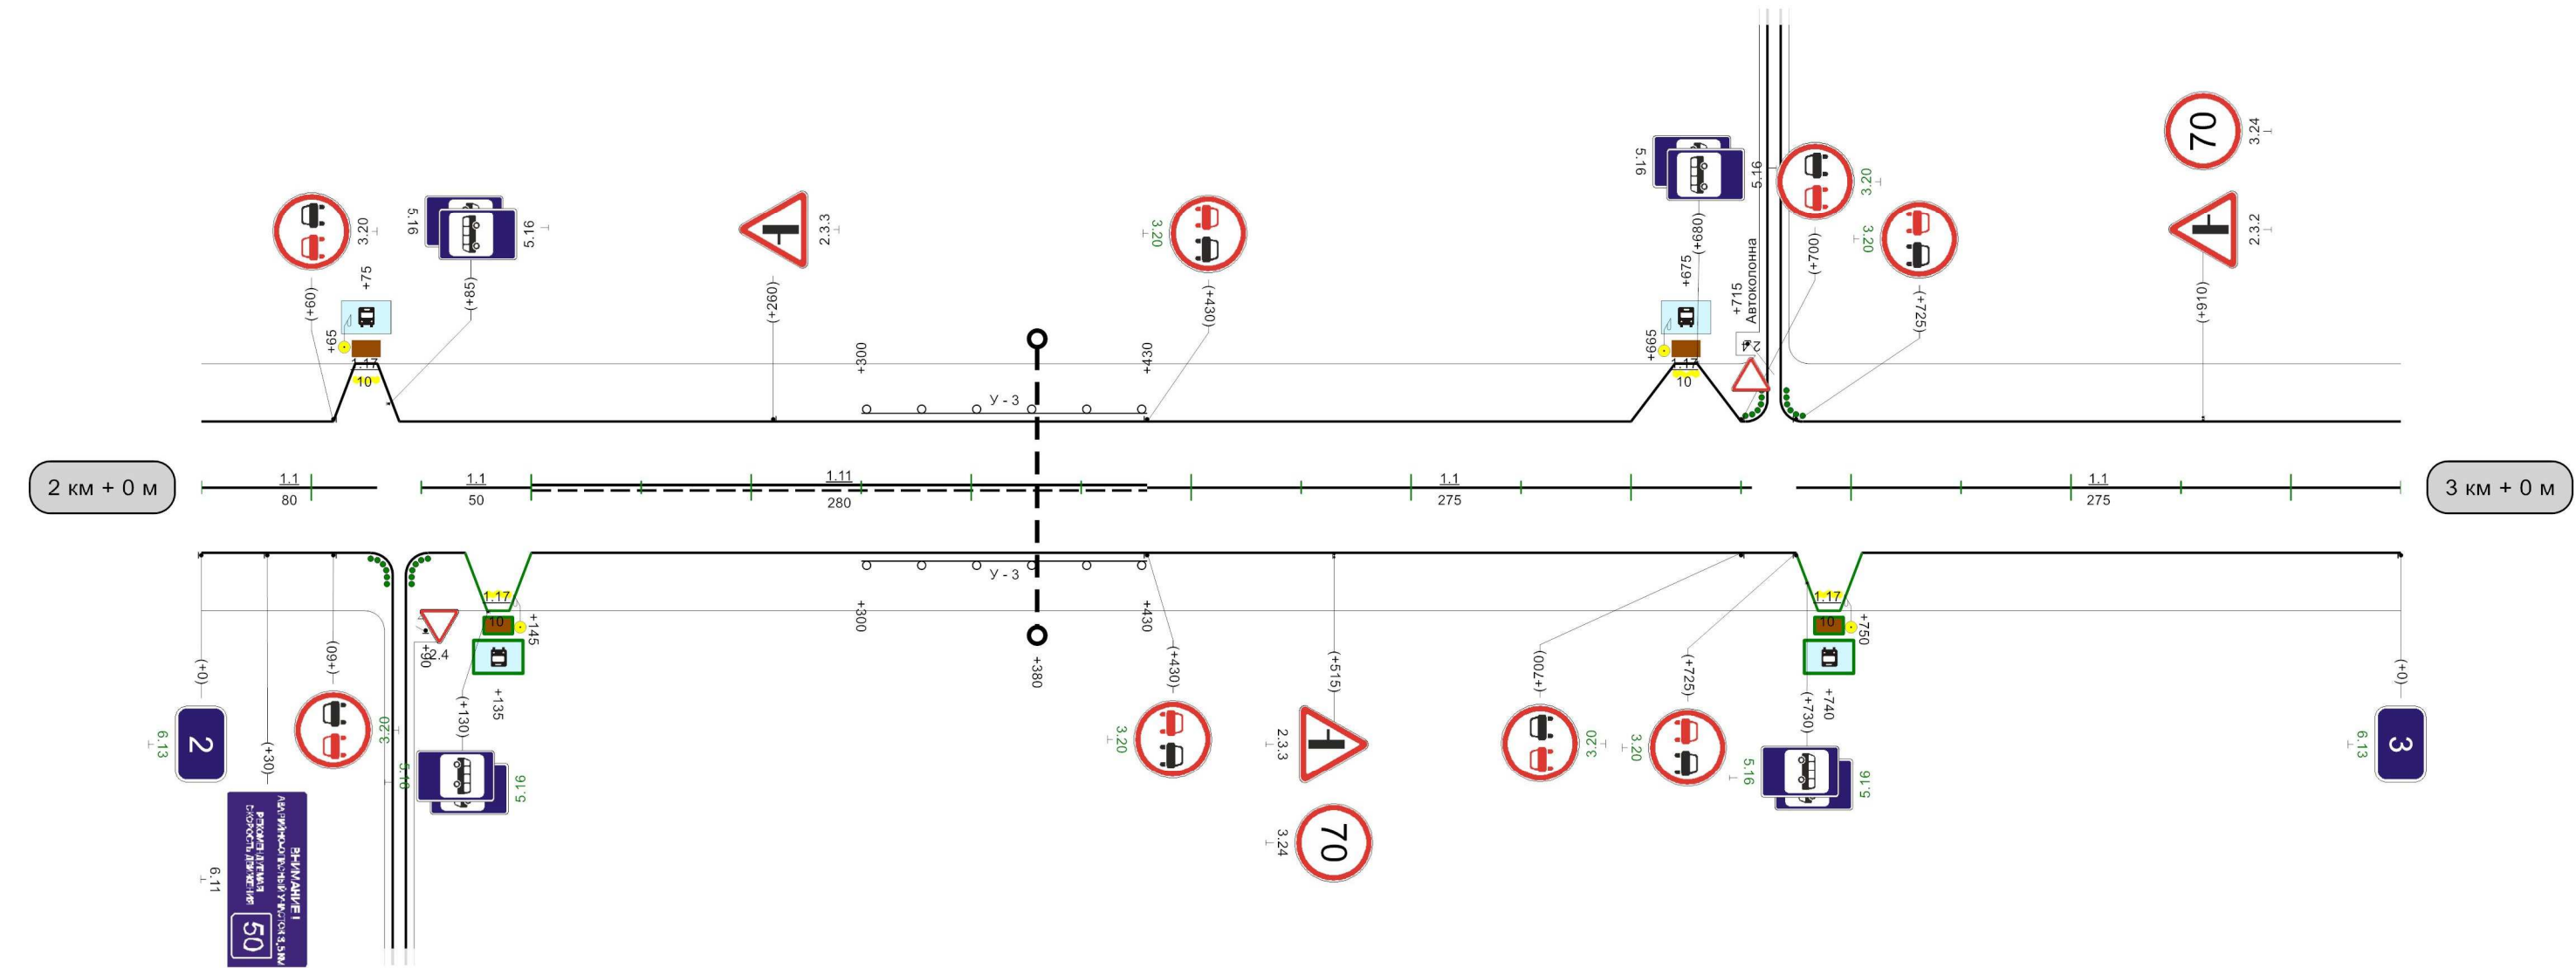


Видимость автомобиля в прямом направлении	0	250	05	200	100	200	009	300	059	050	250	007	250	057
---	---	-----	----	-----	-----	-----	-----	-----	-----	-----	-----	-----	-----	-----

1000m

Разметка на участке:
1.1 : 920,00 м
1.17 : 40,00 м

Кривые в плане																						
Элементы дороги в продольном профиле																						
Видимость автомобиля в обратном направлении	300							550	250	600	600	250	650	250	700	300		900	250	950	950	300
Характеристики проезжей части	6,00																					

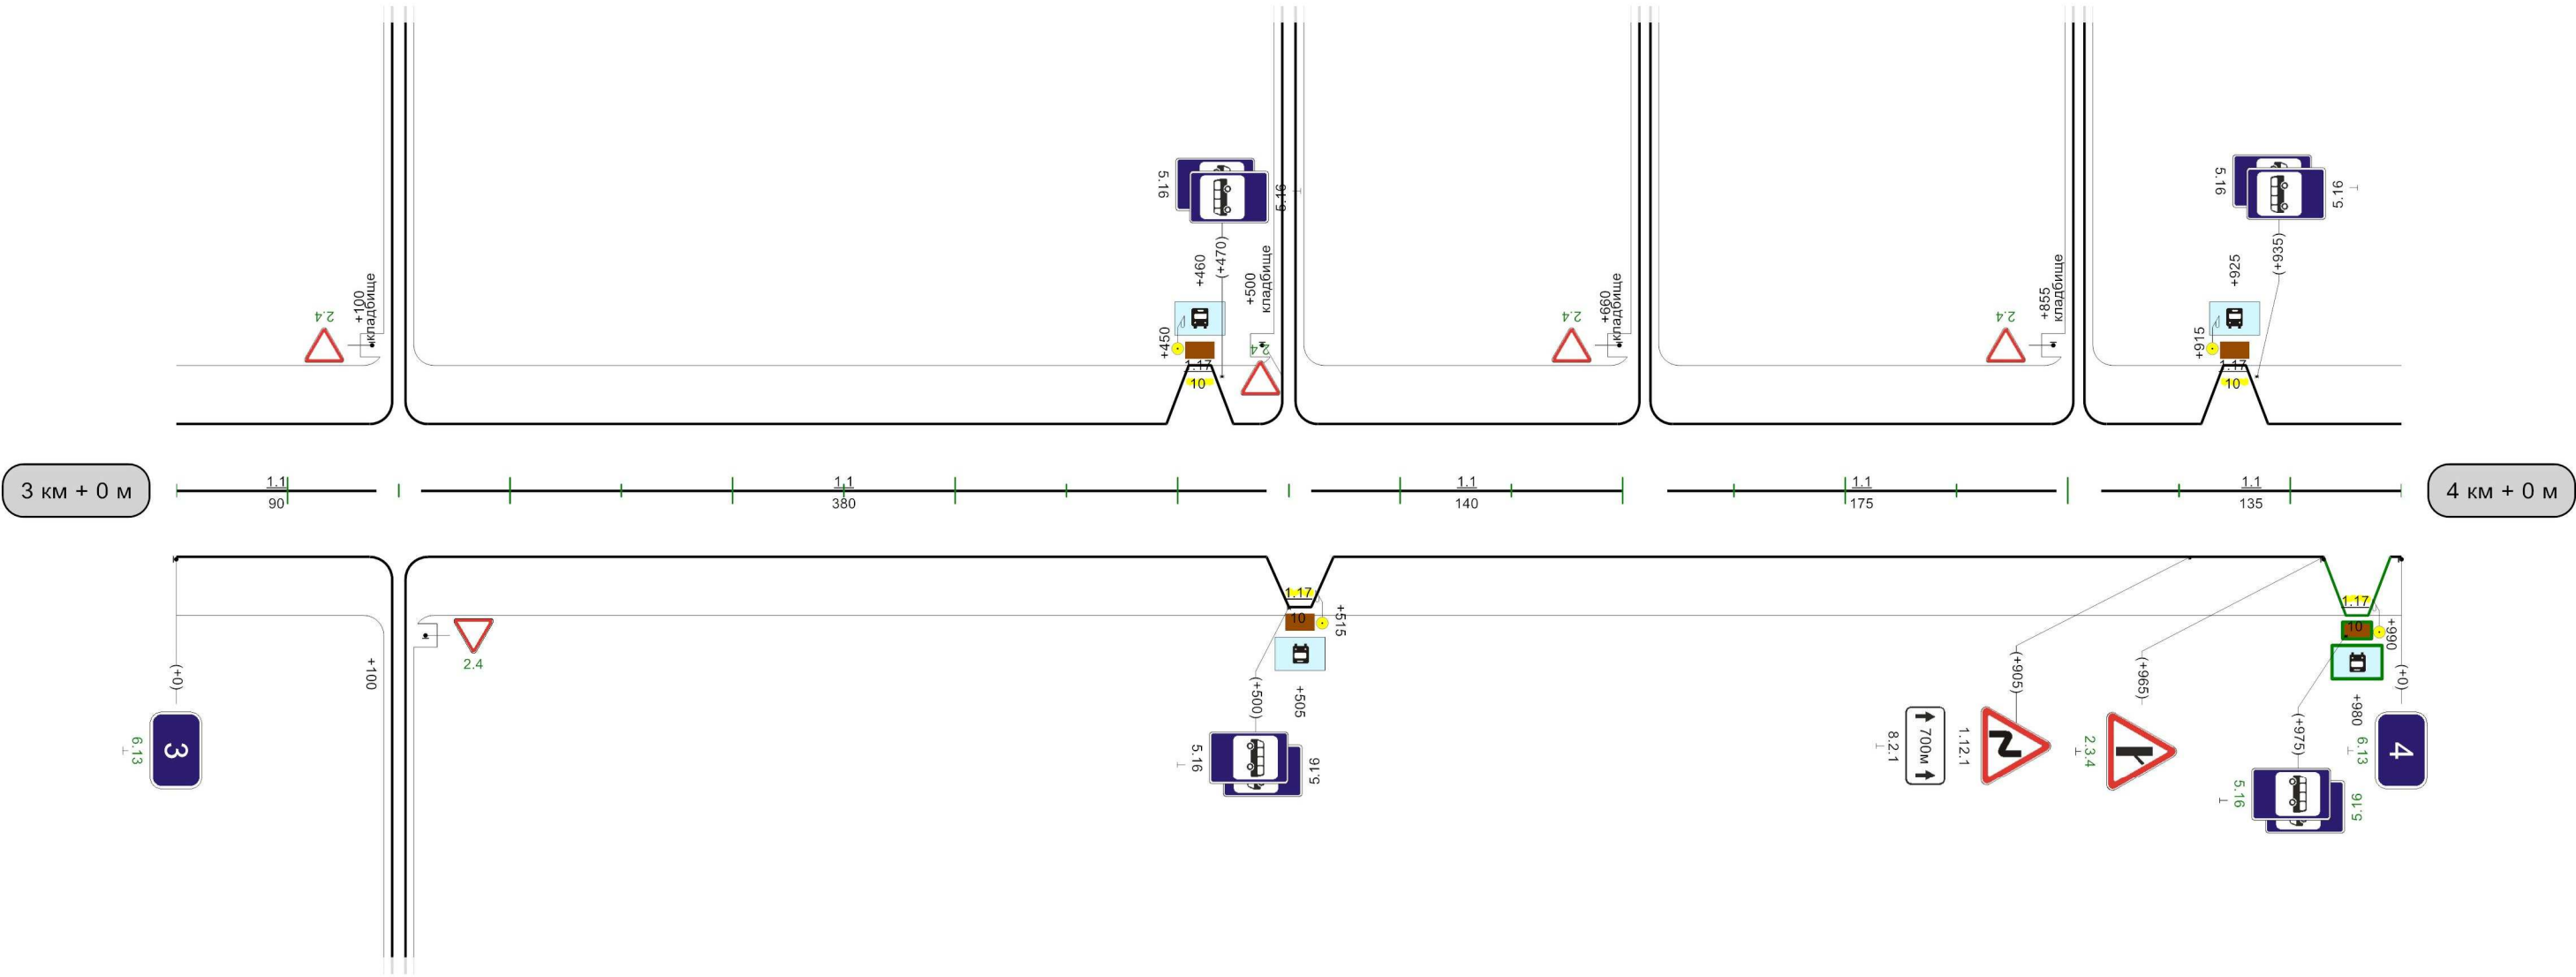

Видимость автомобиля в прямом направлении		250	300	300	250	350	250	400	200		600	250	059	059	300		008	300	058	058	300	006	250	056	200	0
--	--	-----	-----	-----	-----	-----	-----	-----	-----	--	-----	-----	-----	-----	-----	--	-----	-----	-----	-----	-----	-----	-----	-----	-----	---

1000м

Разметка на участке:

1.1 : 590,00 м

1.6 : 100,00 м


1.11 : 230,00 м

1.17 : 20,00 м




Кривые в плане	170R=132м220P=3; a=26°225R=100м262292R=278м330P=16; a=10°				
Элементы дороги в продольном профиле	-24181R=2371м3423927910R=4001м30362638R=5222м7282761R=2813м84327				
Видимость автомобиля в обратном направлении	300250350300400				
Характеристики проезжей части	6,00				

Разметка на участке:
1.1 : 115,00 м
1.5 : 375,00 м
1.6 : 150,00 м
1.11 : 340,00 м

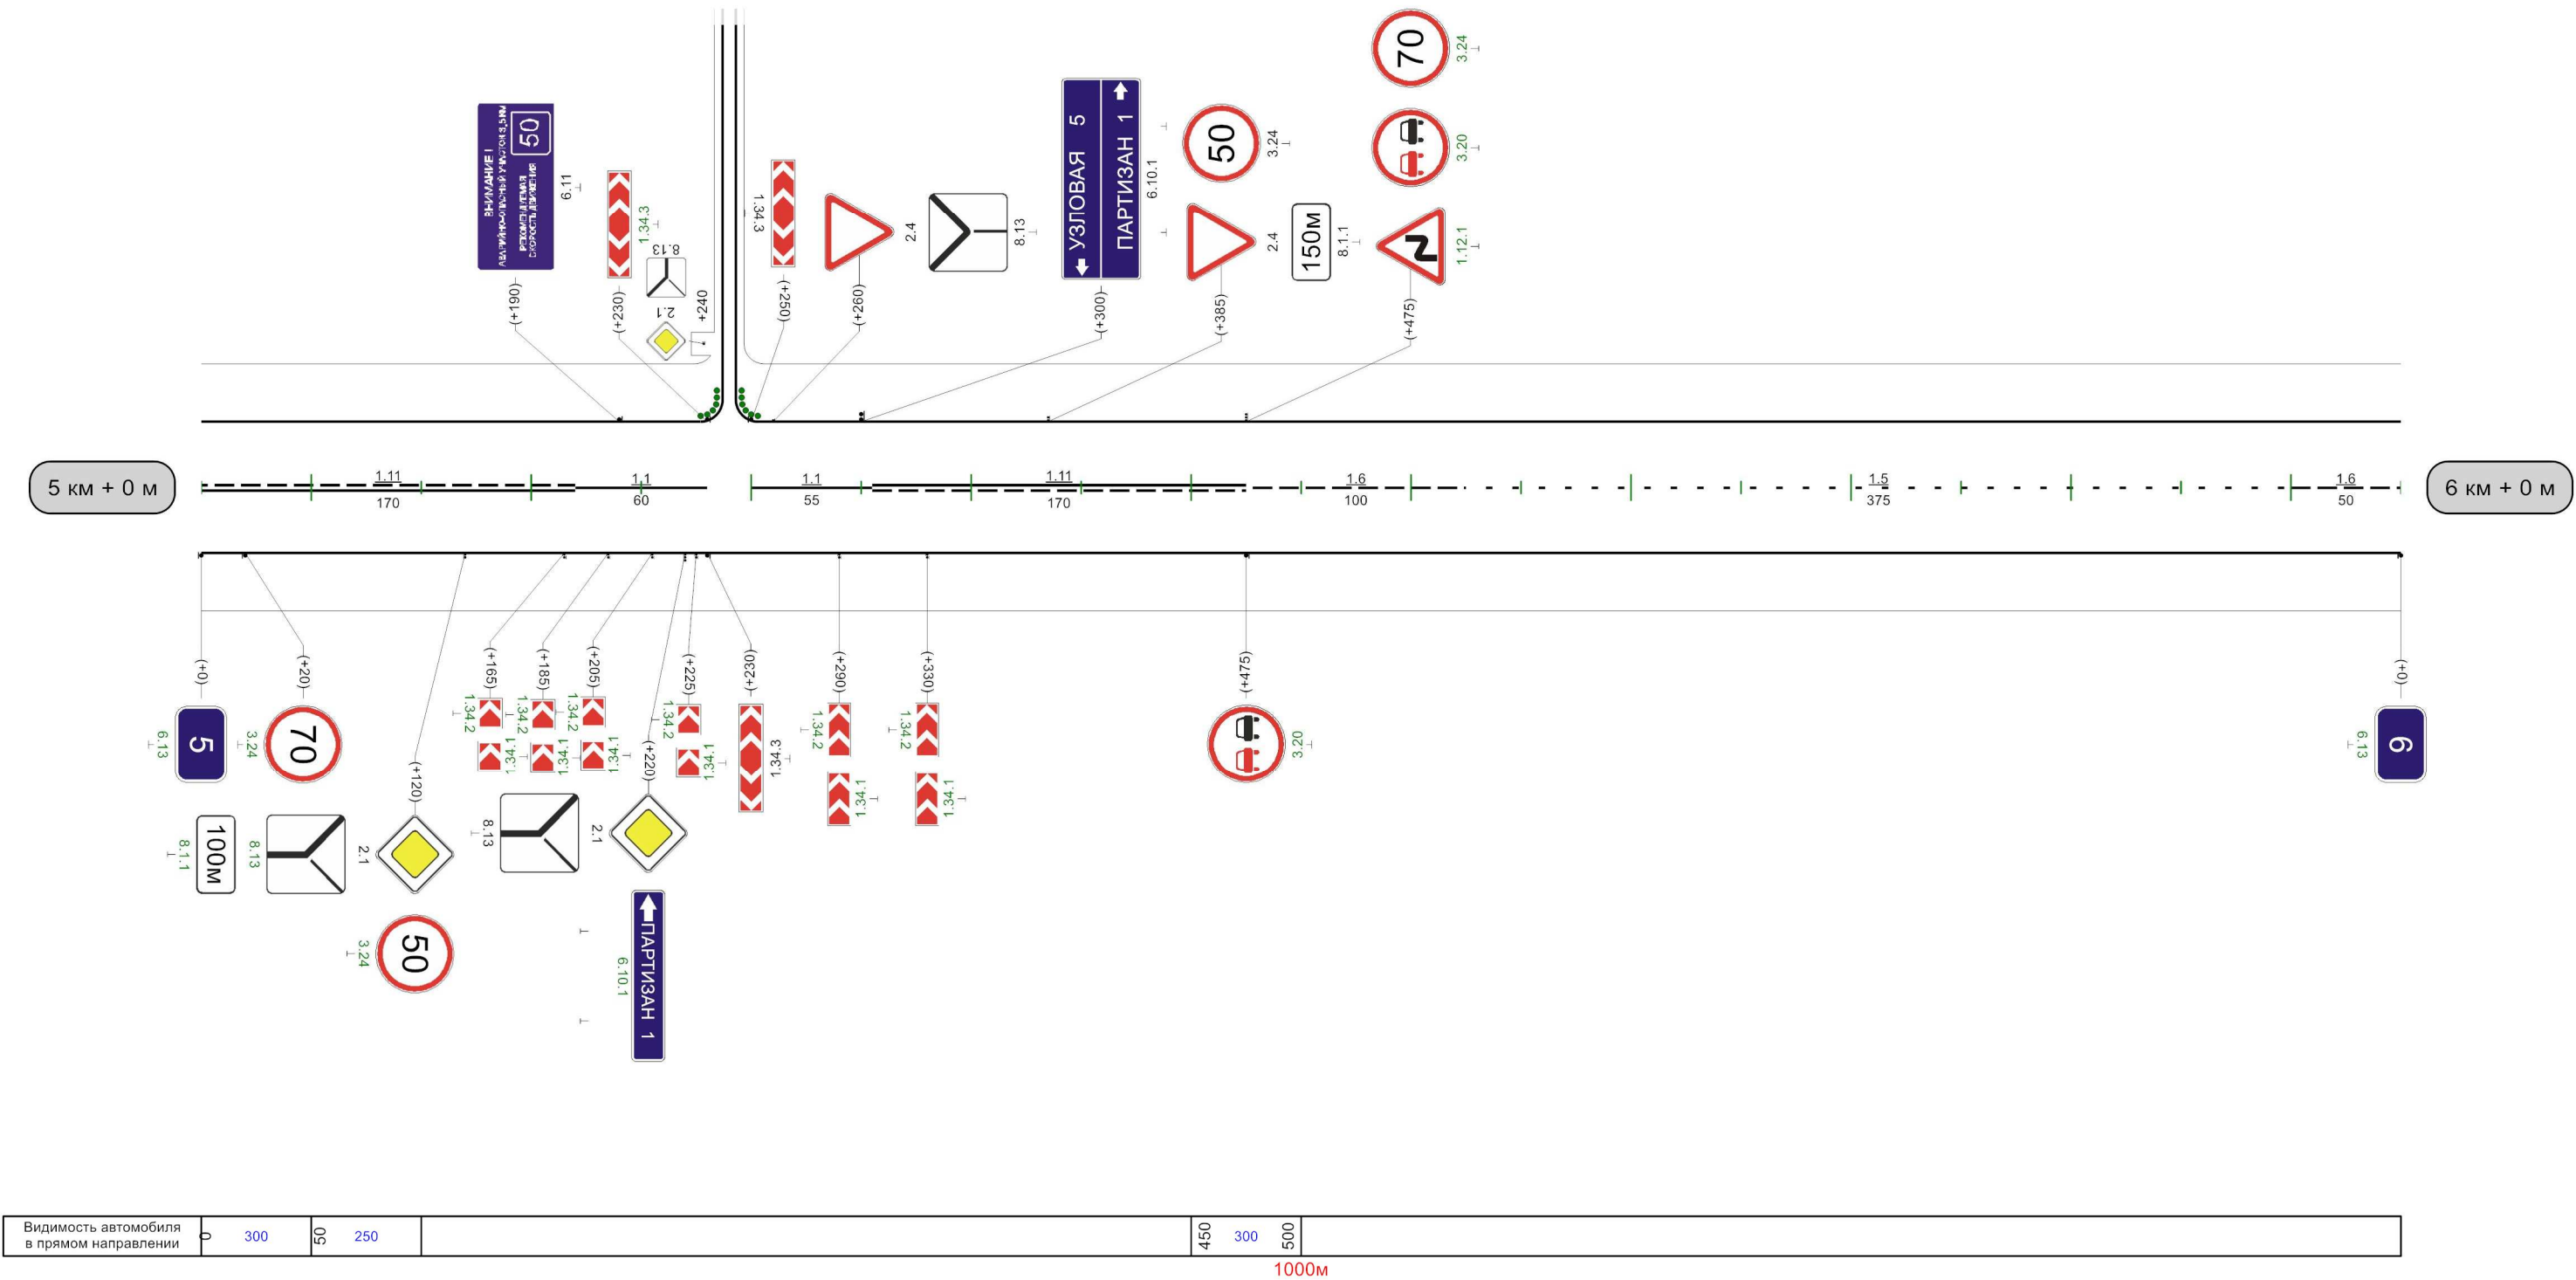

Кривые в плане										
Элементы дороги в продольном профиле										
Видимость автомобиля в обратном направлении										
Характеристики проезжей части	6,00									


Разметка на участке:
1.1 : 740,00 м
1.6 : 50,00 м
1.11 : 190,00 м

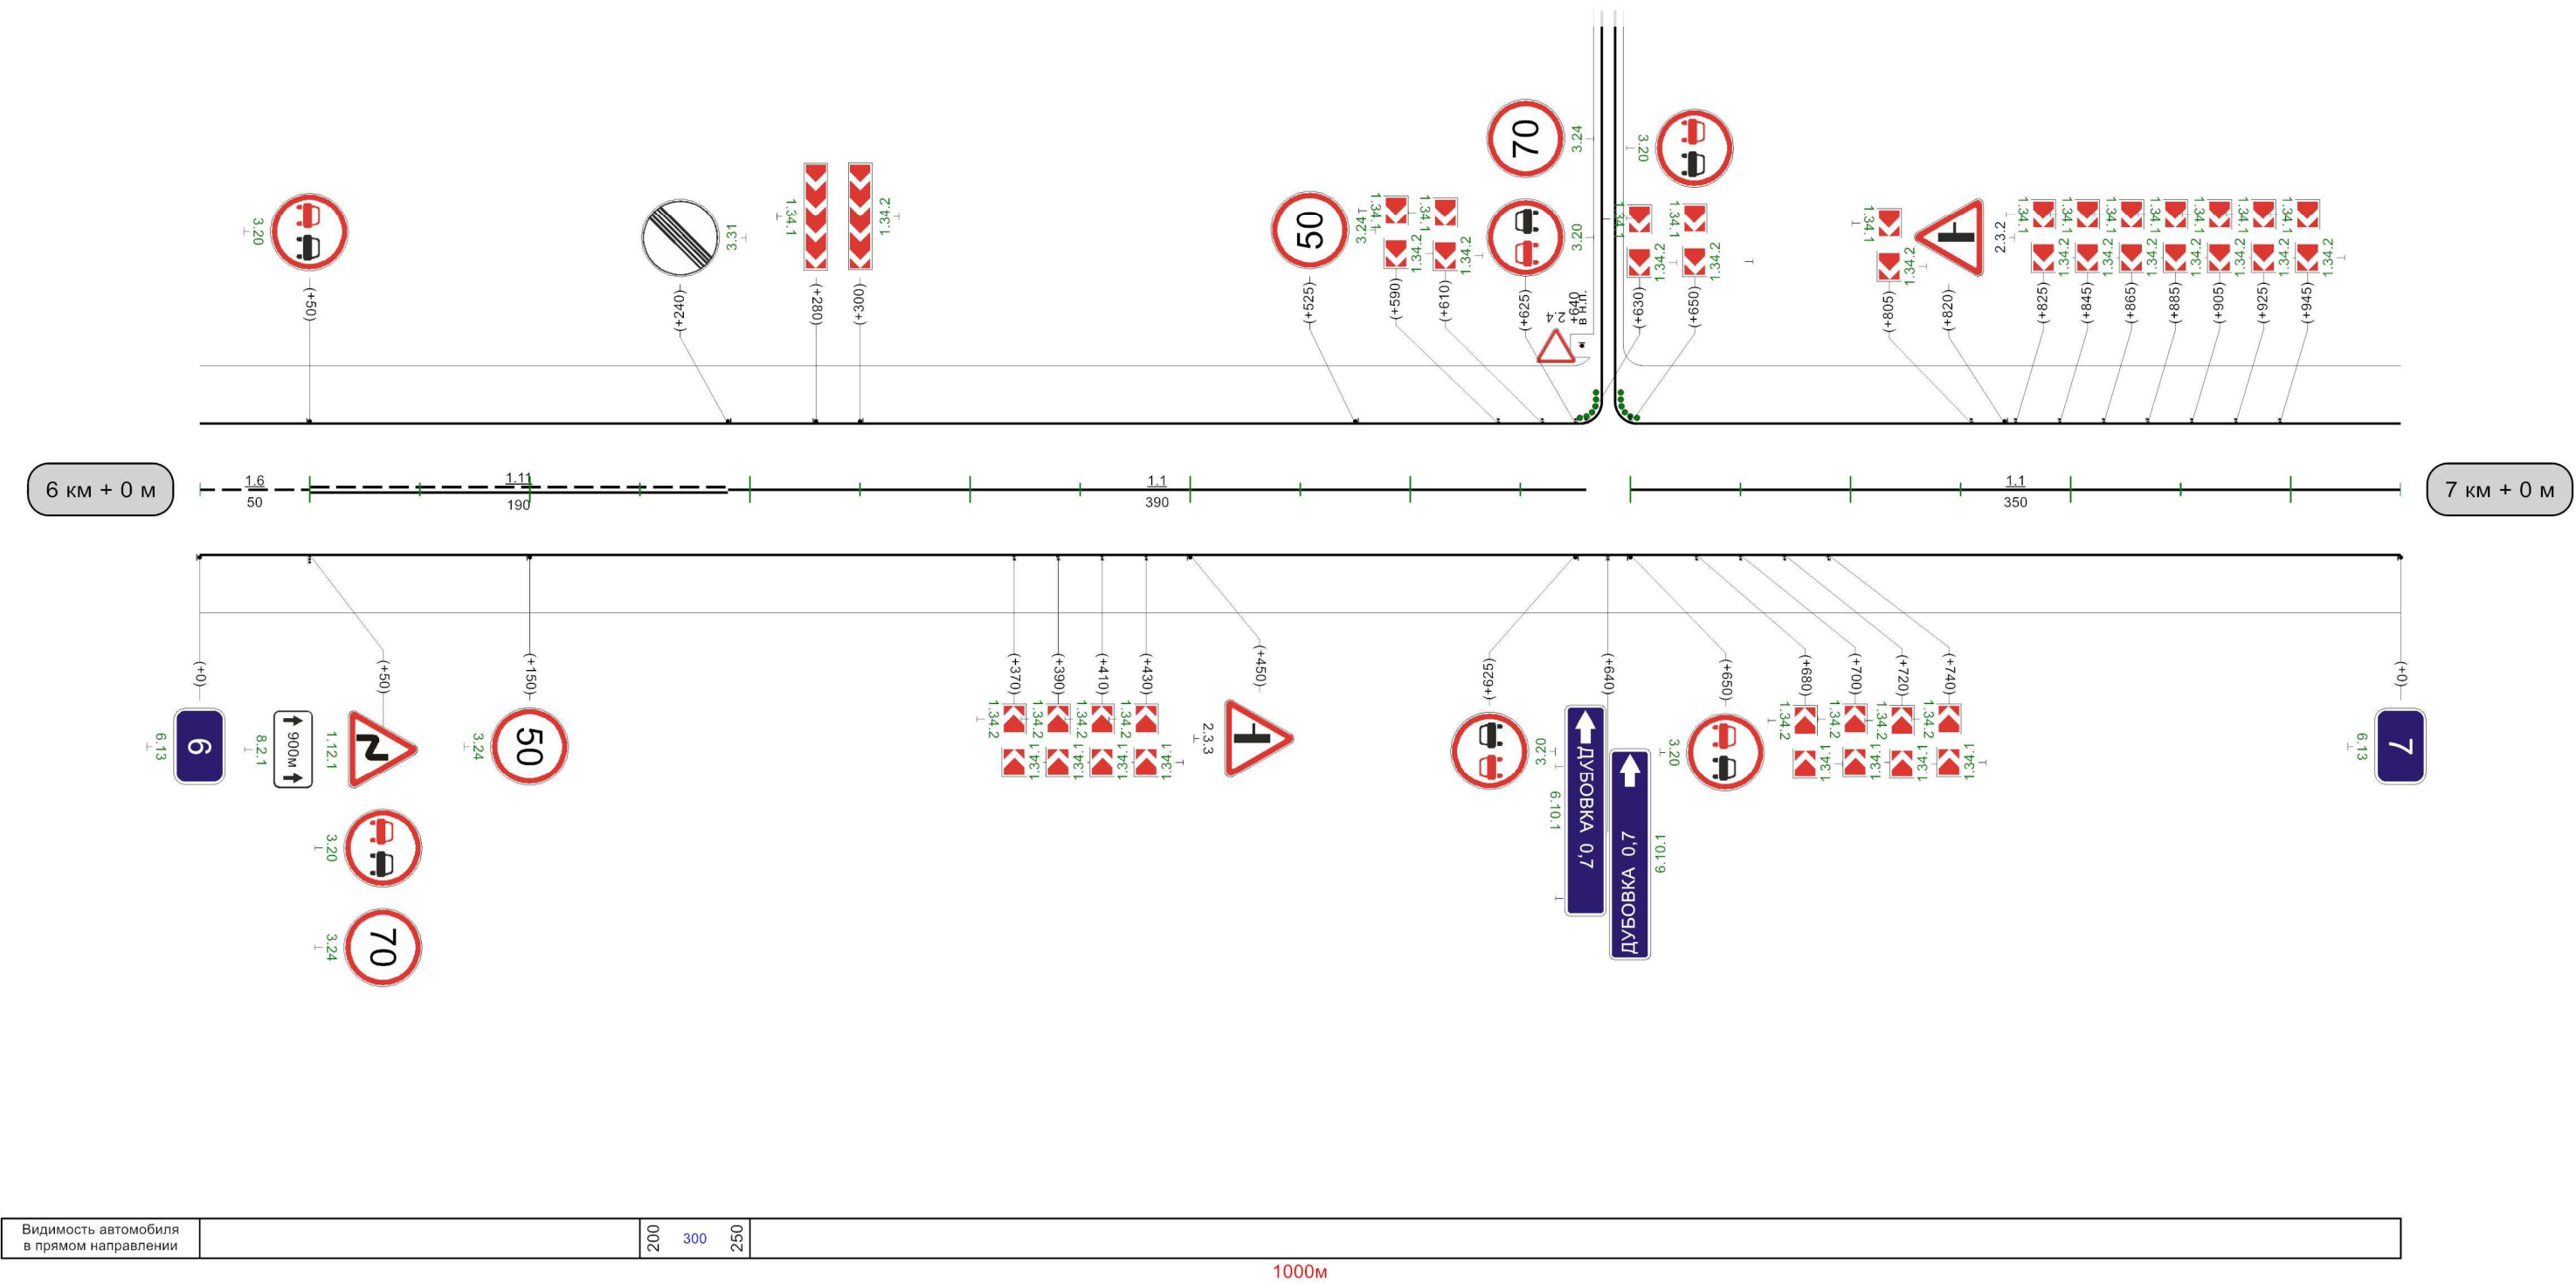

Автодорога Узловая- 2 Россошинская

Кривые в плане										
Элементы дороги в продольном профиле										
Видимость автомобиля в обратном направлении										
Характеристики проезжей части	6,00									

Разметка на участке:
1.1 : 730,00 м
1.6 : 10,00 м
1.11 : 240,00 м

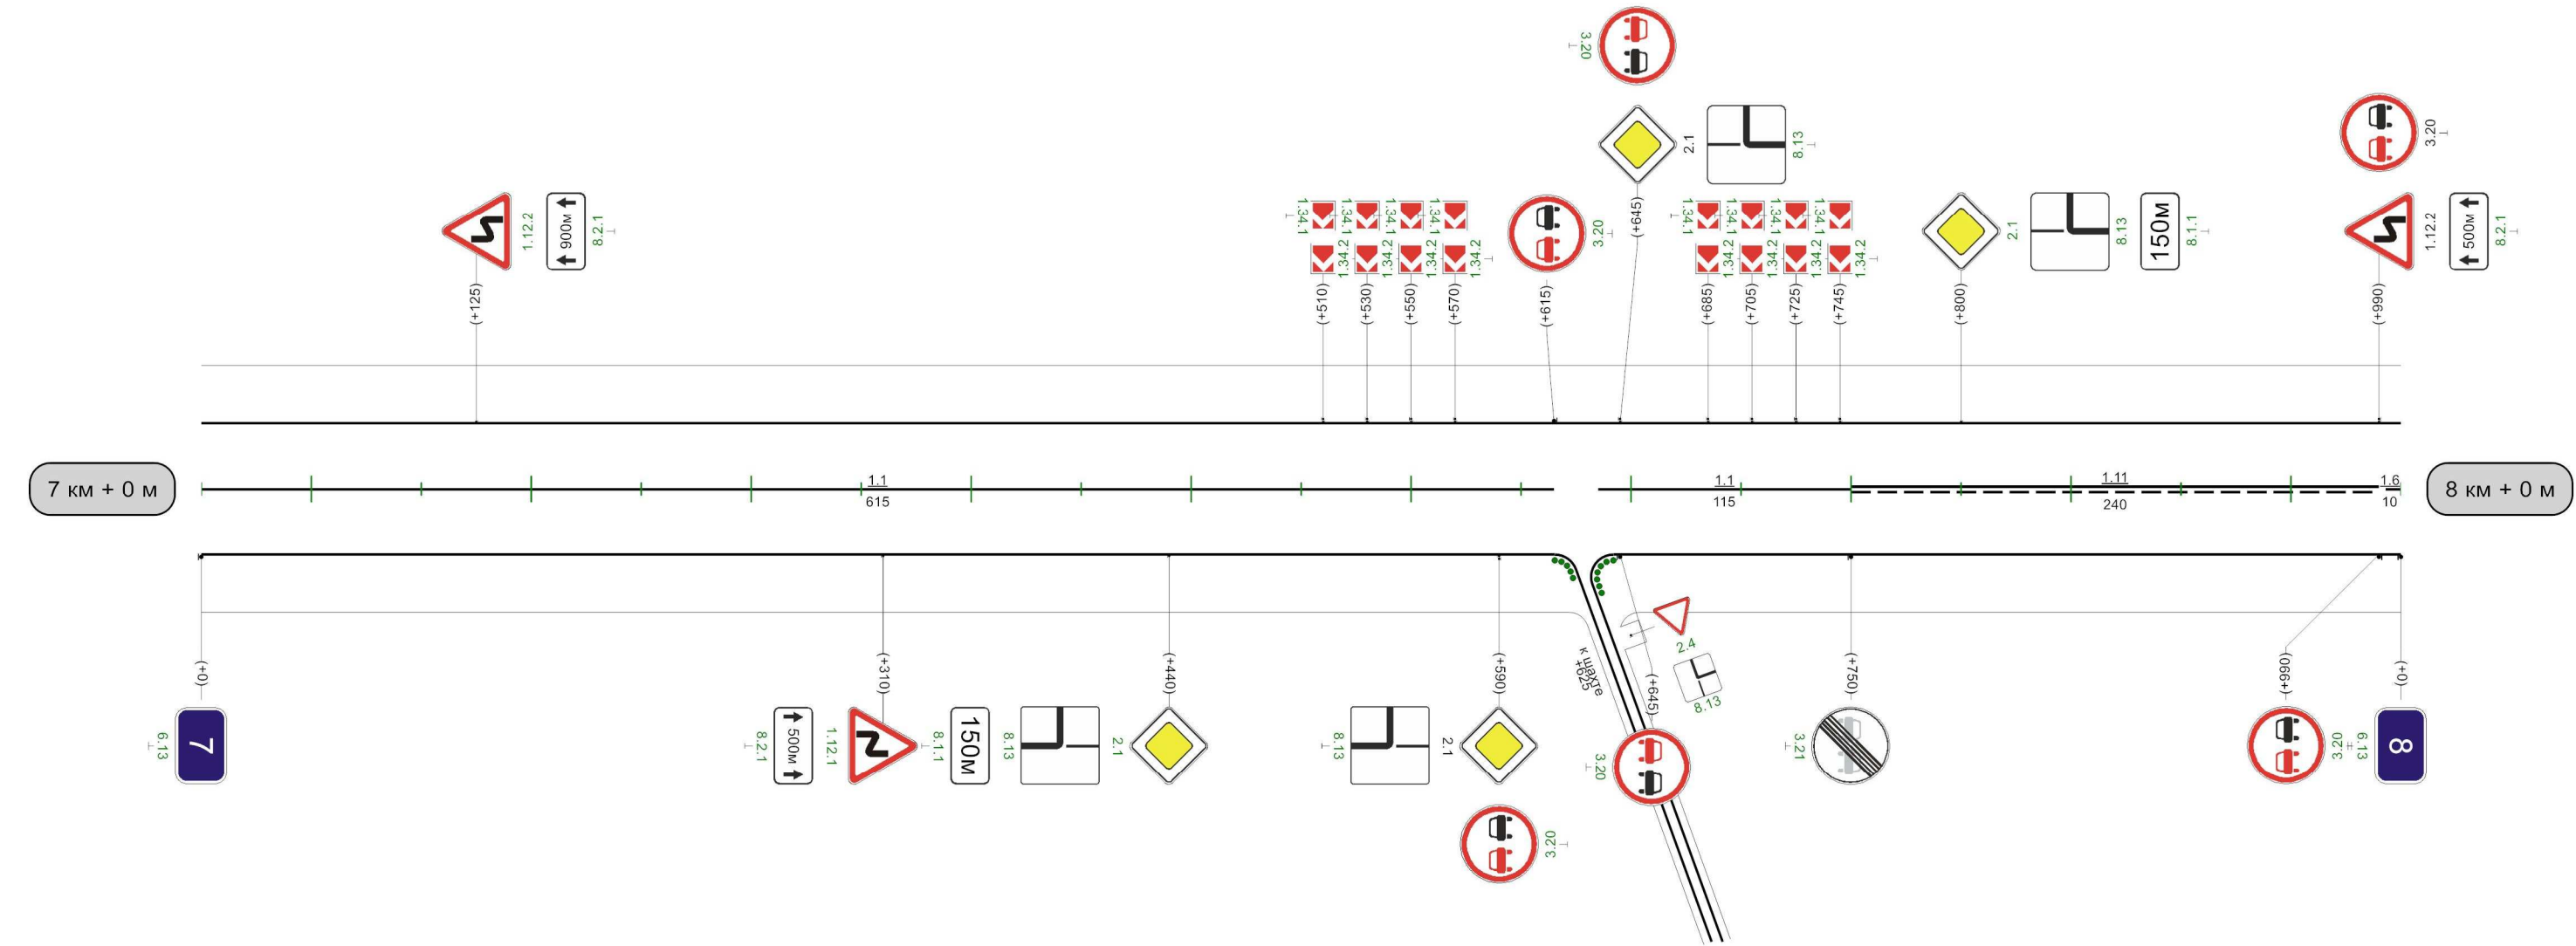

Видимость автомобиля в прямом направлении	
---	--

1000м

Автодорога Узловая- 2 Россошинская


Разметка на участке:

1.1 : 40,00 m

1.5 : 140,00 M

1.6 : 190,00 M

Кривые в плане					
Элементы дороги в продольном профиле					
Видимость автомобиля в обратном направлении	0	300	50	300	100
Характеристики проезжей части	6,00				

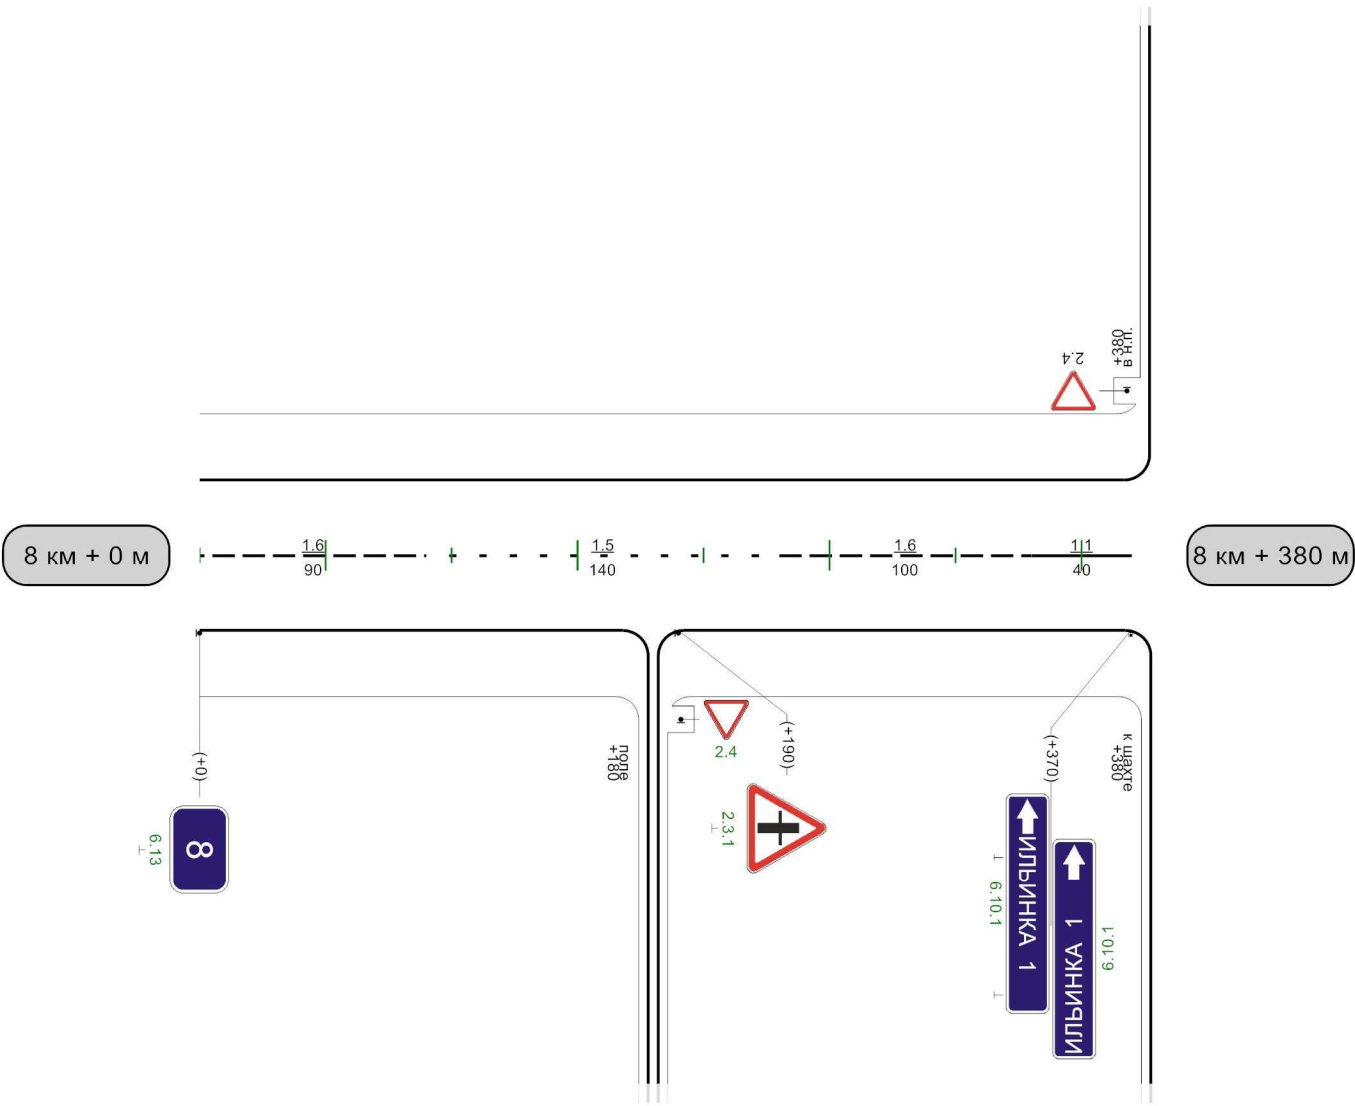

Видимость автомобиля в прямом направлении	350
--	-----

380m