Элементы дороги в продольном профиле		807 — 6 — R=11570
Элементы дороги в плане		
Тротуары слева		
Дорожные ограждения и направляющие устр-ва слева		
Горизонтальная дорожная разметка слев: 3-я от осевой		
Горизонтальная дорожная разметка слев: 2-ая от осевой		
Горизонтальная дорожная разметка слев: 1-ая от осевой		1.2 807 - 1000
Видимость автомобиля в обратном направлении		

Разметка на участке:
1.1 : 34 м
1.2 : 386 м
1.5 : 51 м
1.6 : 98 м
1.7 : 40 м
1.11 : 14 м
1.13 : 10 м
1.14.1 : 7 м
1.17 : 2,1 м^2

Видимость автомобиля в прямом направлении		
Горизонтальная дорожная разметка справа: Осевая линия		1.7 817 - 851 | 1.1 851 - 903 | 1.6 903 - 954 | 1.5 954 - 1000 | 1.6
Горизонтальная дорожная разметка справа: 1-ая от осевой		1.2 807 - 1000
Горизонтальная дорожная разметка справа: 2-ая от осевой		
Горизонтальная дорожная разметка справа: 3-ая от осевой		
Дорожные ограждения и направляющие устр-ва справа		
Тротуары справа		ширина - 1,5 м, материал - а/б, 807 - 1000
Ширина укрепленной поверхности, м		7,0

Элементы дороги в продольном профиле		15 (050) R=29090 26 (370) R=7500 6 (520) R=8710 25 (790)
Элементы дороги в плане		
Тротуары слева		
Дорожные ограждения и направляющие устр-ва слева		
Горизонтальная дорожная разметка слев	3-я от осевой	
	2-ая от осевой	
	1-ая от осевой	1.2 0 - 820
Видимость автомобиля в обратном направлении		

Разметка на участке:
1.1 : 135 м
1.2 : 1640 м
1.5 : 293 м
1.6 : 330 м
1.7 : 99 м
1.11 : 100 м
1.13 : 20 м
1.17 : 8,4 м²

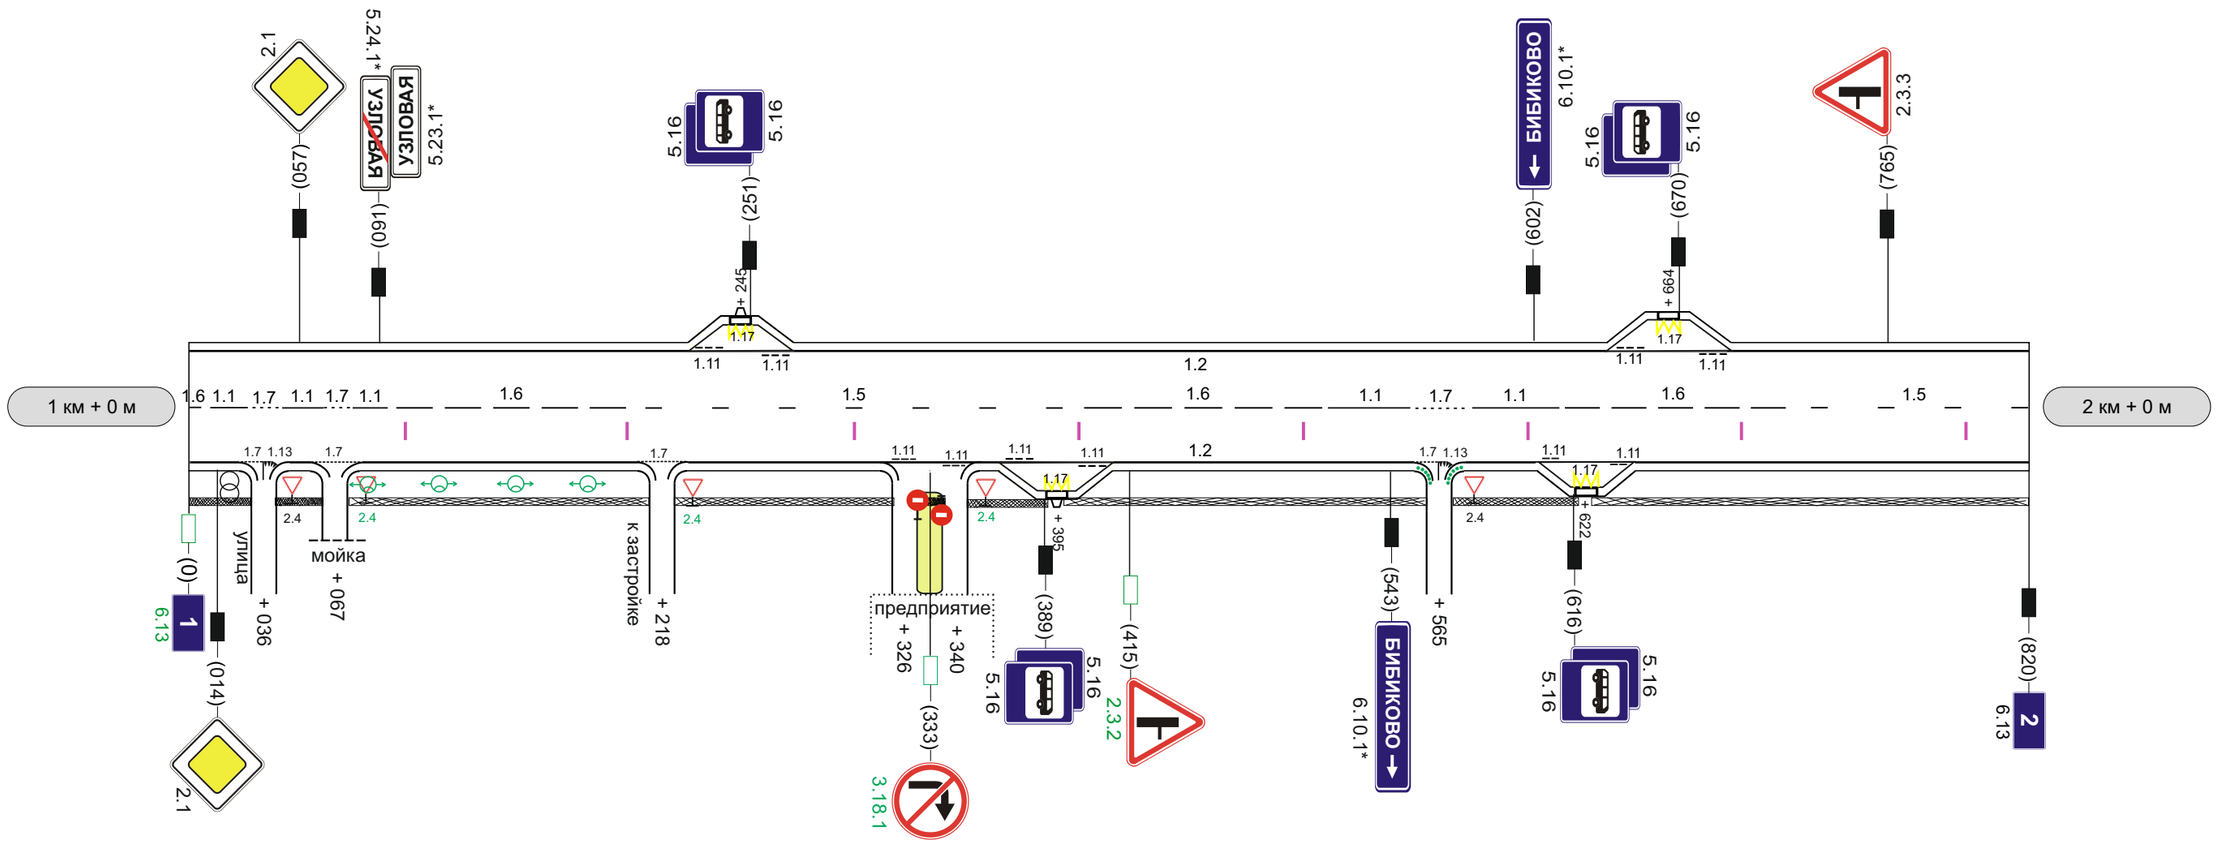

| | | |

Элементы дороги в продольном профиле		R=9630 ; 2 ; 230 ; R=14375 ; 14 ; 460 ; R=65000
Элементы дороги в плане		
Тротуары слева		
Дорожные ограждения и направляющие устр-ва слева		
Горизонтальная дорожная разметка слев	3-я от осевой	
	2-ая от осевой	
	1-ая от осевой	1.2 0 - 1180
Видимость автомобиля в обратном направлении		

Разметка на участке:
1.1 : 103 м
1.2 : 2360 м
1.5 : 821 м
1.6 : 216 м
1.7 : 125 м
1.11 : 62 м
1.13 : 15 м
1.17 : 8,4 м^2
прочие: 4,4 м^2

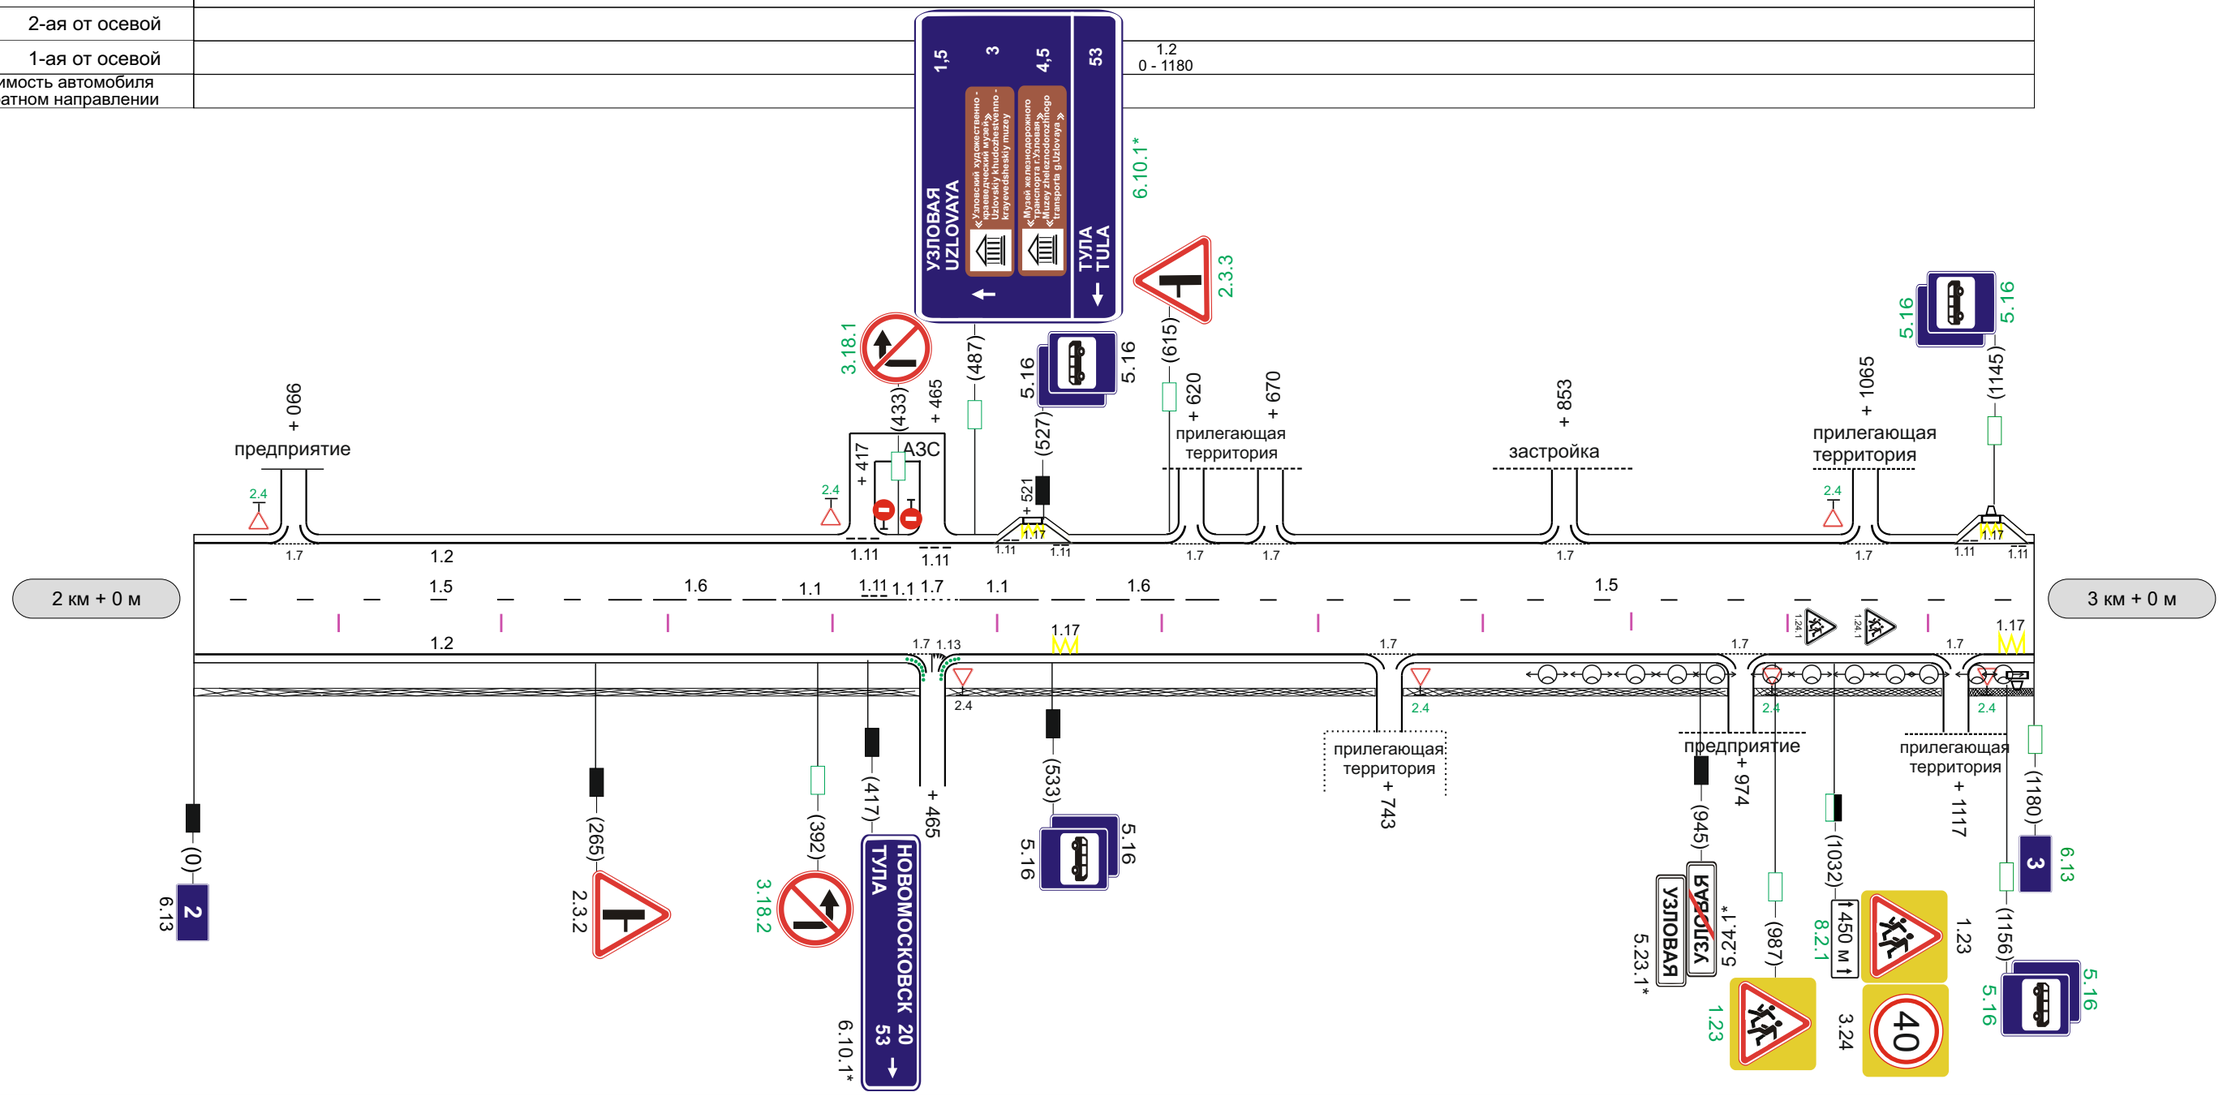

Видимость автомобиля в прямом направлении		
Горизонтальная дорожная разметка справа	Осевая линия	1.5 0 - 269 ; 1.6 269 - 377 ; 1.1 377 - 417 ; 1.11 417 - 427 ; 1.1 427 - 450 ; 1.7 450 - 480 ; 1.1 480 - 520 ; 1.6 520 - 628 ; 1.5 628 - 1180
	1-ая от осевой	1.2 0 - 1180
	2-ая от осевой	
	3-ая от осевой	
Дорожные ограждения и направляющие устр-ва справа		н/д:Сигн. ст. 8/8 шт 445 - 485
Тротуары справа		ширина - 1,5 м, материал - а/б, 0 - 1180
Ширина укрепленной поверхности, м		7,0

Элементы дороги в продольном профиле		R=65000 | 6 | 580 | R=18125 | 22 | 870 | R=35455
Элементы дороги в плане		
Тротуары слева		
Дорожные ограждения и направляющие устр-ва слева		пеш. огр. 212 - 238 | пешеход. огр. 242 - 342
Горизонтальная дорожная разметка слев.	3-я от осевой	
	2-ая от осевой	
	1-ая от осевой	1.2 0 - 540 | 1.4 540 - 947 | 1.4 947 - 1000
Видимость автомобиля в обратном направлении		

Разметка на участке:

1.1	:	520 м
1.2	:	1186 м
1.4	:	814 м
1.5	:	241 м
1.6	:	179 м
1.7	:	200 м
1.11	:	70 м
1.13	:	10 м
1.14.1	:	14 м
1.17	:	6,3 м^2
1.25	:	28 м
прочие:		4,4 м^2

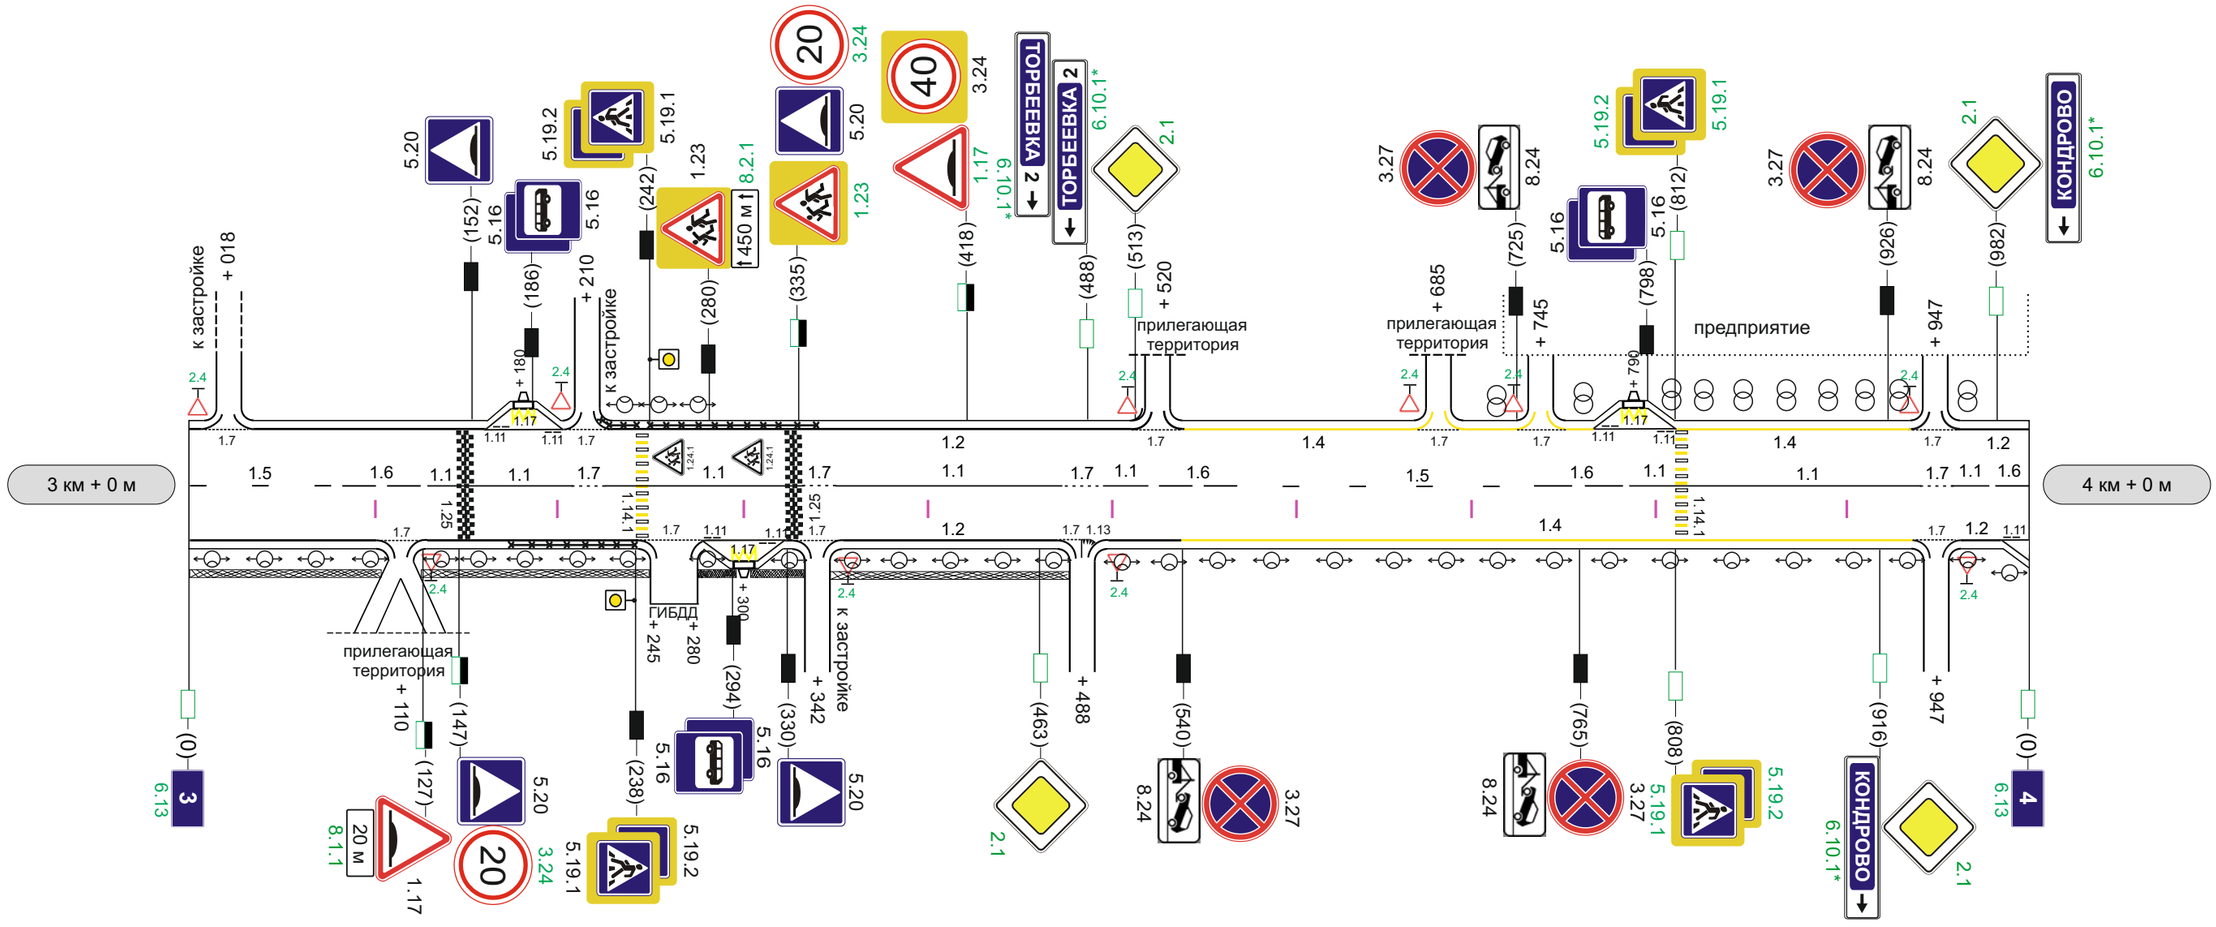

Видимость автомобиля в прямом направлении		1.7 937 - 957 | 1.1 957 - 977 | 1.6 977 - 1000
Горизонтальная дорожная разметка справа	Осевая линия	1.5 0 - 75 | 1.6 75 - 127 | 1.1 127 - 205 | 1.7 205 - 215 | 1.1 215 - 337 | 1.7 337 - 347 | 1.1 347 - 478 | 1.7 478 - 498 | 1.1 498 - 518 | 1.6 518 - 570 | 1.5 570 - 736 | 1.6 736 - 788 | 1.1 788 - 937
	1-ая от осевой	1.2 0 - 540 | 1.4 540 - 947 | 1.4 947 - 1000
	2-ая от осевой	
	3-ая от осевой	
Дорожные ограждения и направляющие устр-ва справа		пешеход. огр. 178 - 238
Тротуары справа		ширина - 1,5 м, материал - а/б, 0 - 488
Ширина укрепленной поверхности, м		7,0

| | | |

Элементы дороги в продольном профиле		R=28950 — 19 (200) — R=10715 — 9 (500) — R=8620 — 20 (750) — R=10000
Элементы дороги в плане		
Тротуары слева		
Дорожные ограждения и направляющие устр-ва слева		
Горизонтальная дорожная разметка слев	3-я от осевой	
	2-ая от осевой	
	1-ая от осевой	1.2 0 - 1000
Видимость автомобиля в обратном направлении		

Разметка на участке:
1.2 : 2000 м
1.5 : 1000 м
1.7 : 20 м

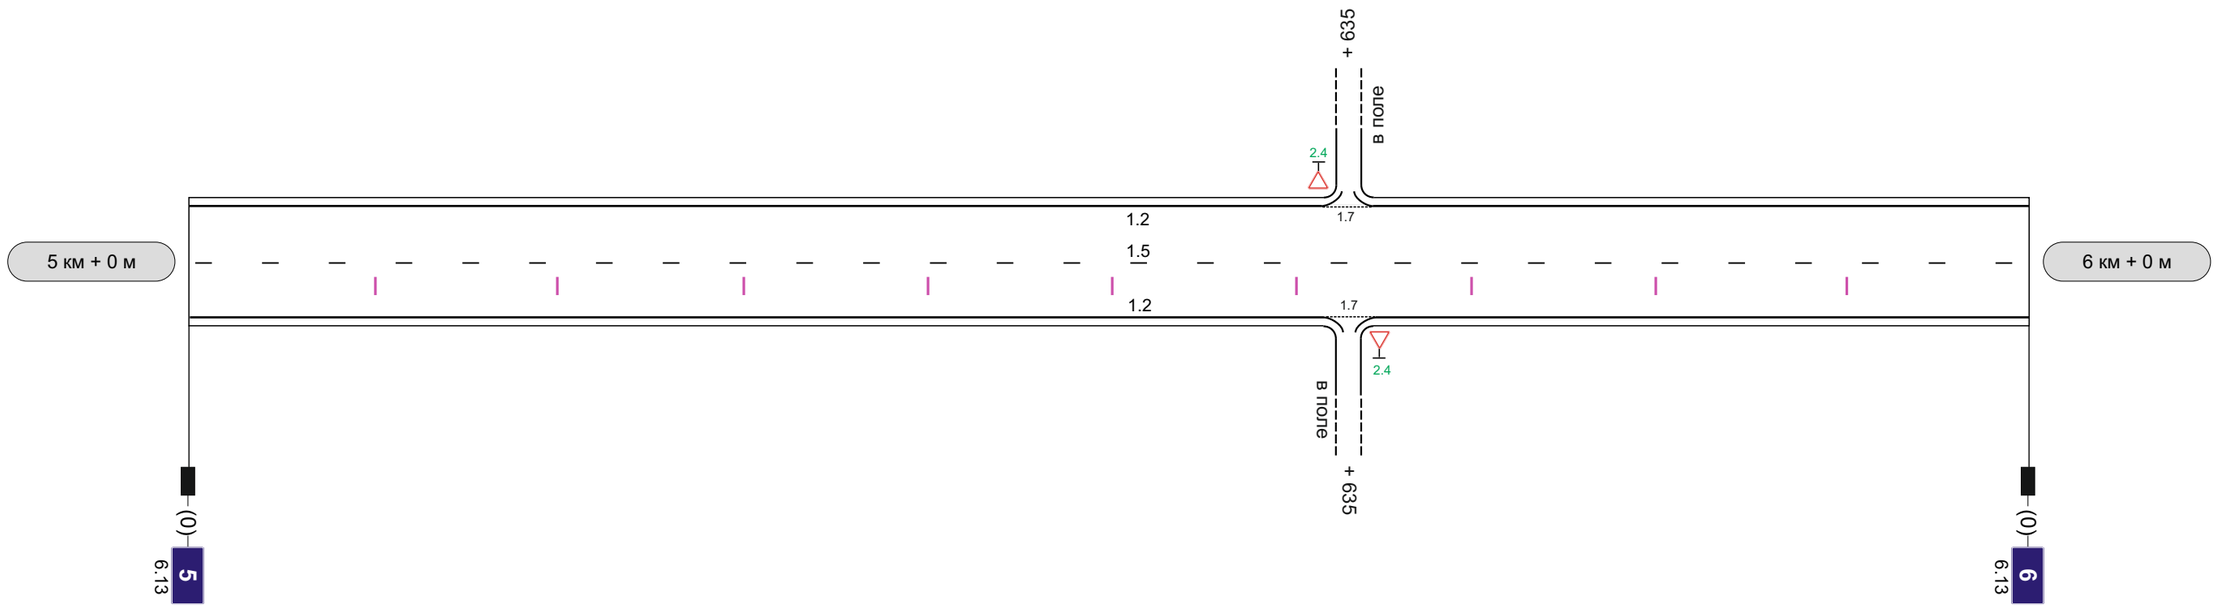

Видимость автомобиля в прямом направлении		
Горизонтальная дорожная разметка справа	Осевая линия	1.5 0 - 1000
	1-ая от осевой	1.2 0 - 1000
	2-ая от осевой	
	3-ая от осевой	
Дорожные ограждения и направляющие устр-ва справа		
Тротуары справа		
Ширина укрепленной поверхности, м		7,0

Элементы дороги в продольном профиле		R=10000 | 55 (500) | R=16670 | 37 (800) | R=8450
Элементы дороги в плане		540 | R=400 a=57 | 940
Тротуары слева		
Дорожные ограждения и направляющие устр-ва слева		ДО (У - 3) 630 - 854
Горизонтальная дорожная разметка слев	3-я от осевой	
	2-ая от осевой	
	1-ая от осевой	1.2 0 - 1000
Видимость автомобиля в обратном направлении		465 | 200 - 300 | 595 | 740 | 150 - 170

Разметка на участке:

1.1	:	473 м
1.2	:	2000 м
1.5	:	217 м
1.6	:	108 м
1.7	:	167 м
1.11	:	200 м
1.13	:	20 м
1.14.1	:	7 м
1.17	:	6,3 м^2

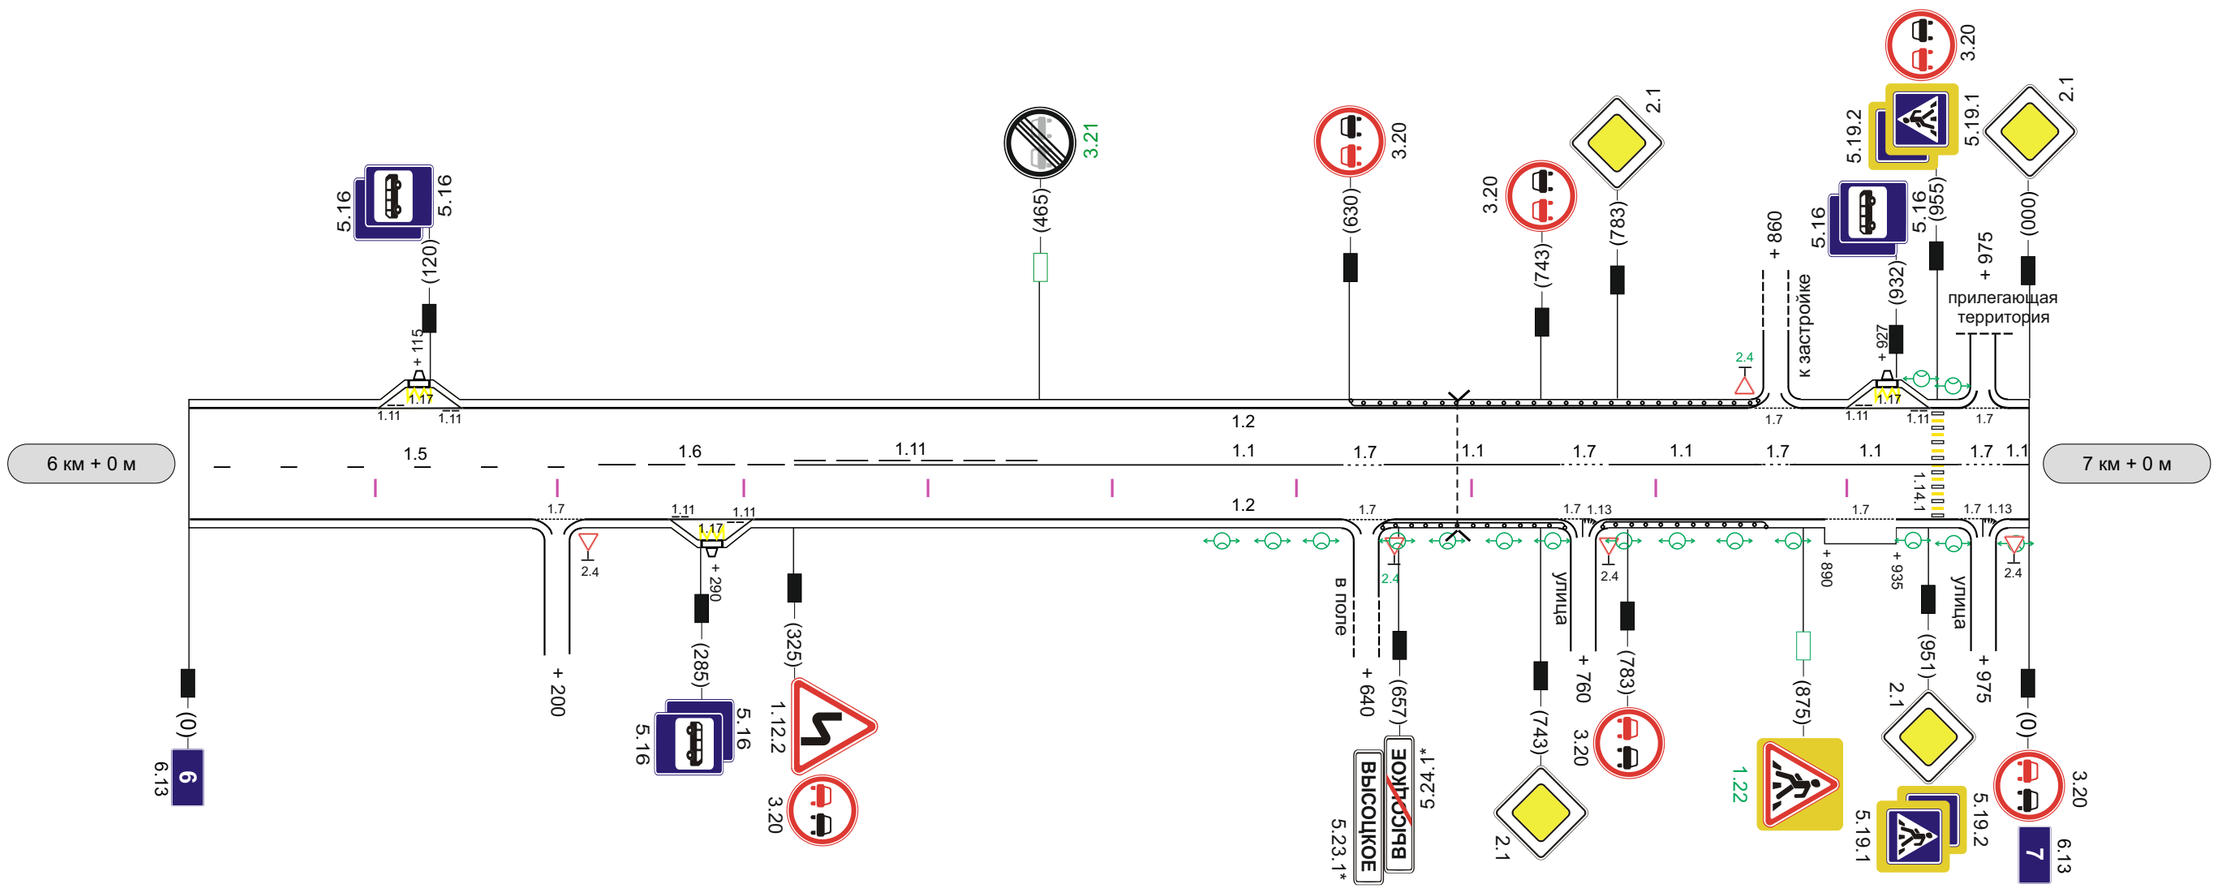

Видимость автомобиля в прямом направлении		325 | 300 - 200 | 455 | 600 | 300 - 150 | 960
Горизонтальная дорожная разметка справа	Осевая линия	1.5 0 - 217 | 1.6 217 - 325 | 1.11 325 - 465 | 1.1 465 - 634 | 1.7 634 - 649 | 1.1 646 - 750 | 1.7 750 - 770 | 1.1 770 - 855 | 1.7 855 - 865 | 1.1 865 - 965 | 1.7 965 - 986 | 1.1 986 - 1000
	1-ая от осевой	1.2 0 - 1000 | 634 - 750 | 855 - 965 | 986 - 1000
	2-ая от осевой	
	3-ая от осевой	
Дорожные ограждения и направляющие устр-ва справа		ДО (У - 3) 645 - 750 | ДО (У - 3) 770 - 860
Тротуары справа		
Ширина укрепленной поверхности, м		

Элементы дороги в продольном профиле		R=8450 34 R=13335 11 (400)
Элементы дороги в плане		(150) R=410 a=29 (350)
Тротуары слева		
Дорожные ограждения и направляющие устр-ва слева		
Горизонтальная дорожная разметка слев	3-я от осевой	
	2-ая от осевой	
	1-ая от осевой	1.2 0 - 940
Видимость автомобиля в обратном направлении		(200) 200 - 300 (400)

Разметка на участке:
1.1 : 100 м
1.2 : 1880 м
1.5 : 288 м
1.6 : 108 м
1.7 : 55 м
1.11 : 134 м
1.13 : 10 м
1.17 : 2,1 м^2

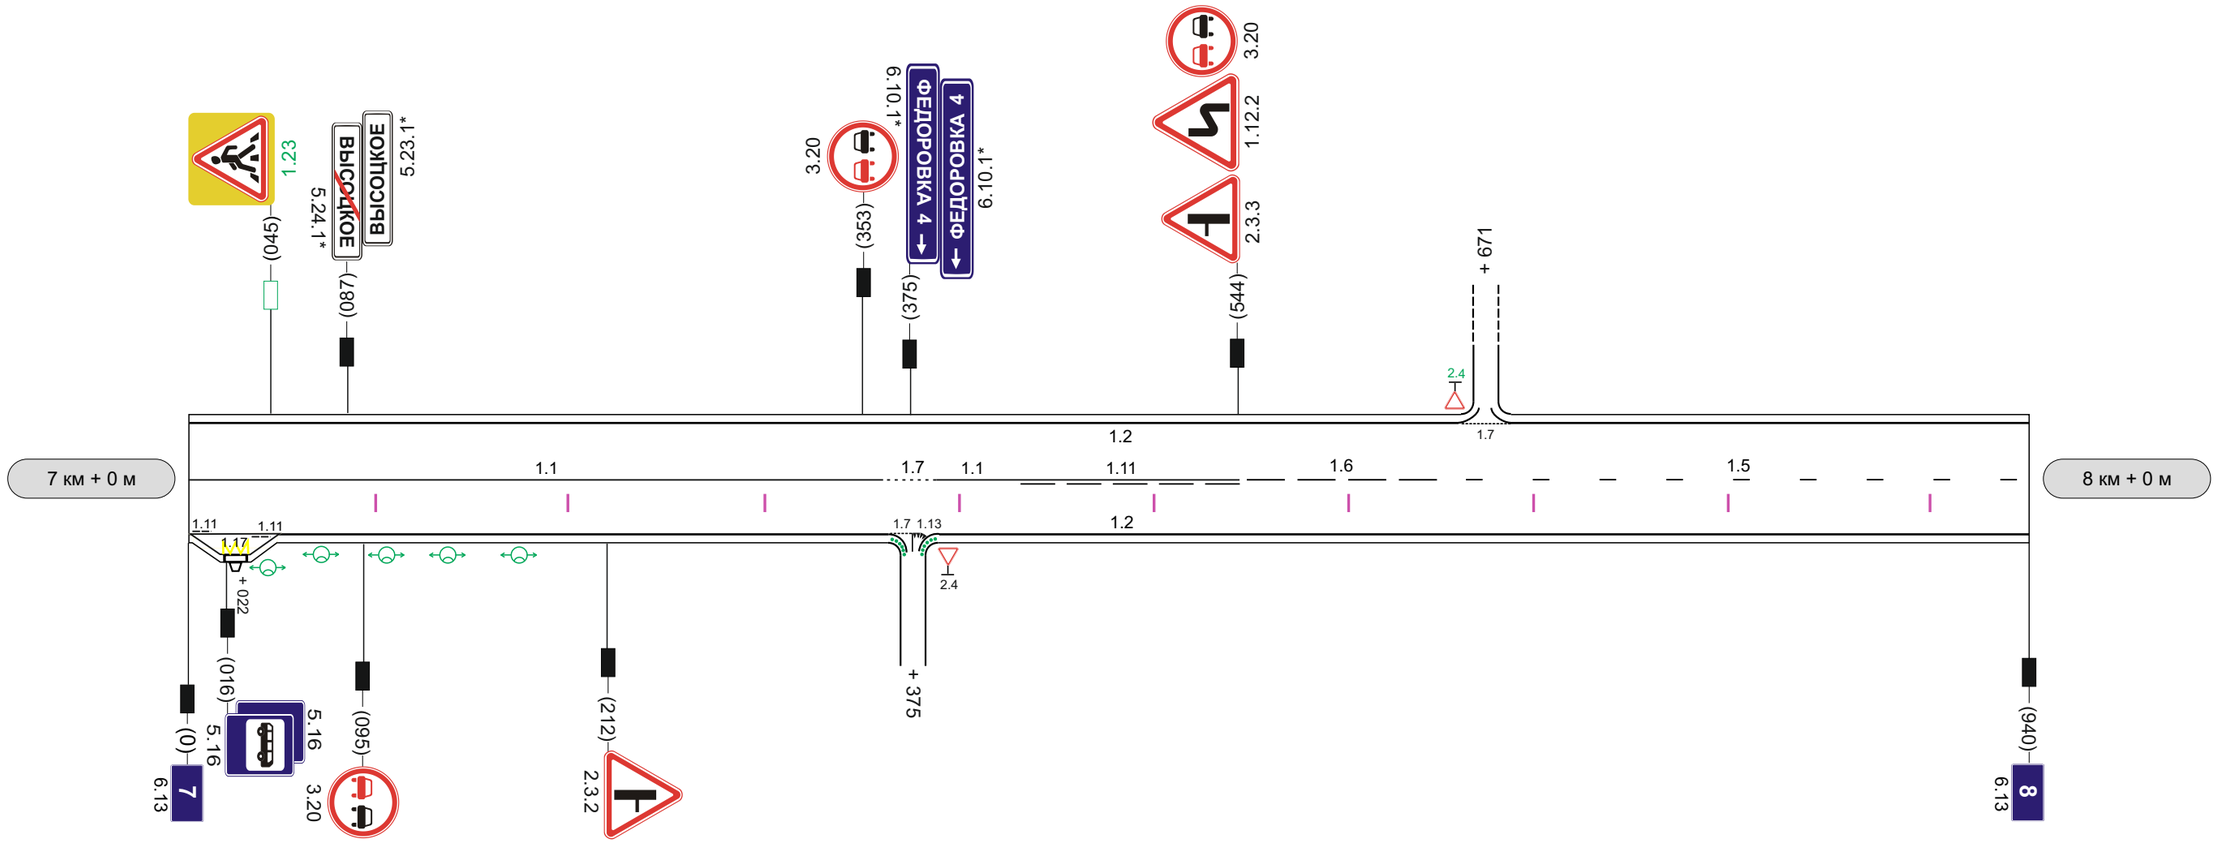

Видимость автомобиля в прямом направлении		(100) 300 - 200 (300)
Горизонтальная дорожная разметка справа	Осевая линия	1.1 0 - 360 | 1.7 360 - 390 | 1.1 390 - 430 | 1.11 430 - 544 | 1.6 544 - 652 | 1.5 652 - 940
	1-ая от осевой	1.2 0 - 940
	2-ая от осевой	
	3-ая от осевой	
Дорожные ограждения и направляющие устр-ва справа		н/д:Сигн. ст. 6/6 | шт 360 - 390
Тротуары справа		
Ширина укрепленной поверхности, м		7,0

Элементы дороги в продольном профиле		
Элементы дороги в плане		
Тротуары слева		
Дорожные ограждения и направляющие устр-ва слева		
Горизонтальная дорожная разметка слев	3-я от осевой	
	2-ая от осевой	
	1-ая от осевой	1.2 0 - 1060
Видимость автомобиля в обратном направлении		

Разметка на участке:
1.2 : 2120 м
1.5 : 1060 м
1.7 : 60 м

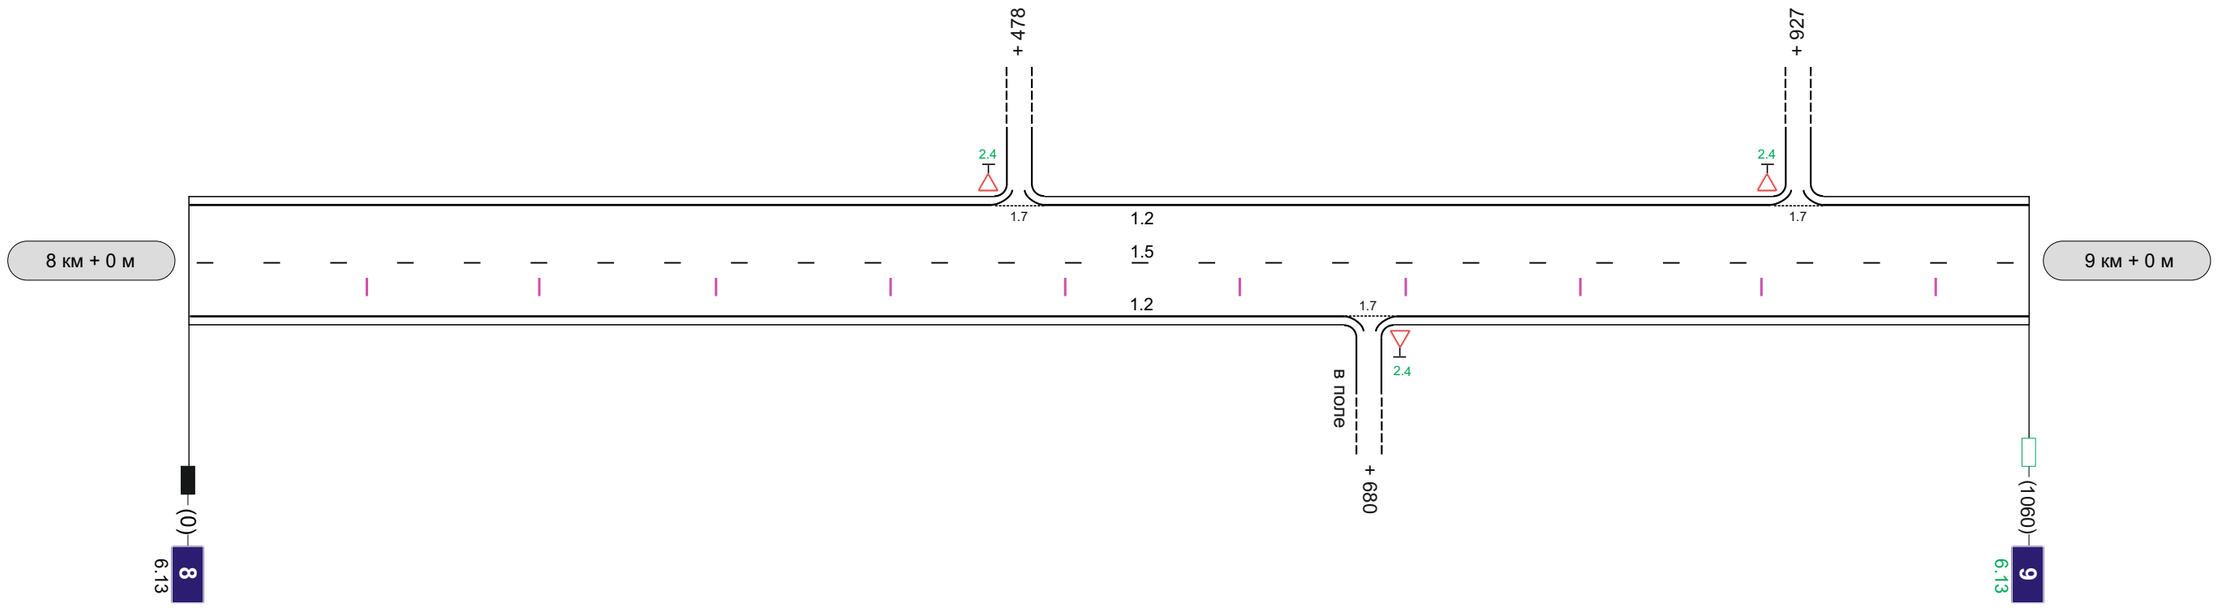

Видимость автомобиля в прямом направлении		
Горизонтальная дорожная разметка справа	Осевая линия	1.5 0 - 1060
	1-ая от осевой	1.2 0 - 1060
	2-ая от осевой	
	3-ая от осевой	
Дорожные ограждения и направляющие устр-ва справа		
Тротуары справа		
Ширина укрепленной поверхности, м		7,0

Элементы дороги в продольном профиле		35 R=14375 19 R=4075 35 R=10000 18 R=6335 300 530 750 920
Элементы дороги в плане		720 R=630 a=20 940
Тротуары слева		
Дорожные ограждения и направляющие устр-ва слева		н/д:Сигн. ст (3 шт) 270 - 290; 6/6 шт 310 - Сигн. ст 340
Горизонтальная дорожная разметка слев	3-я от осевой	
	2-ая от осевой	1.2 160 - 320
	1-ая от осевой	1.2 0 - 160; 1.8 160 - 280; 1.1 280 - 320; 1.2 320 - 1000
Видимость автомобиля в обратном направлении		770 150 - 200

Разметка на участке:
1.1 : 675 м
1.2 : 2000 м
1.5 : 52 м
1.6 : 108 м
1.7 : 155 м
1.8 : 120 м
1.11 : 140 м
1.13 : 10 м
1.17 : 2,1 м²

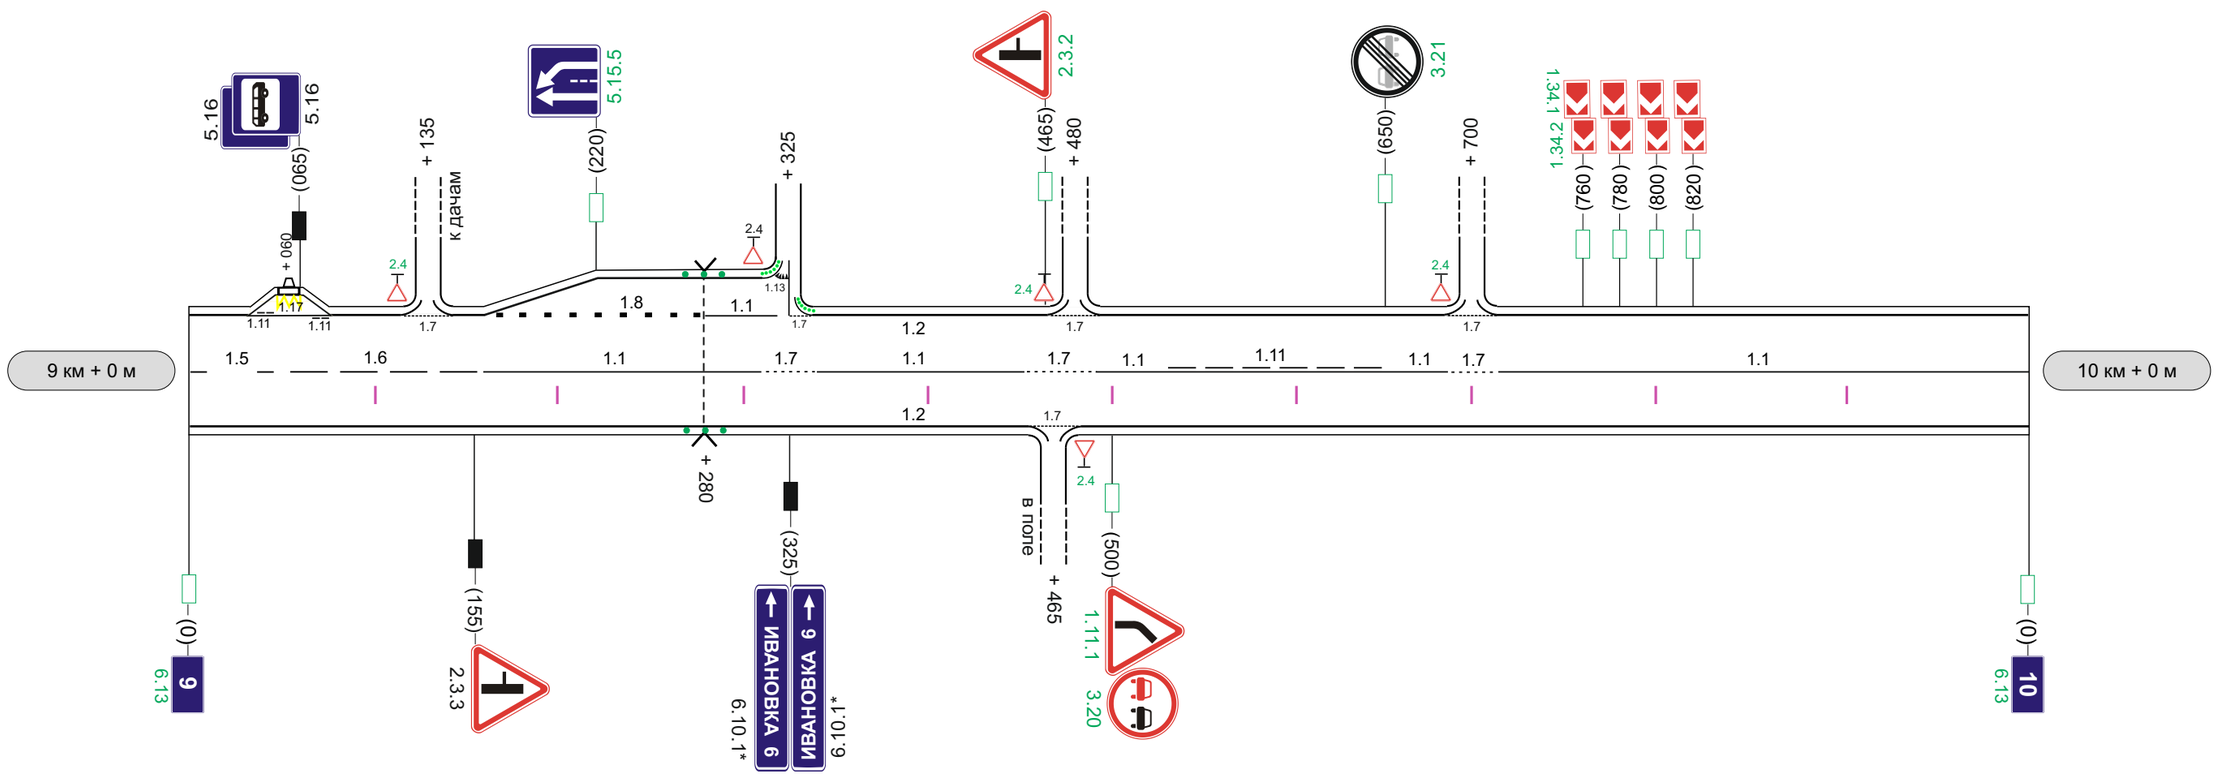

Видимость автомобиля в прямом направлении		500 300 - 150
Горизонтальная дорожная разметка справа	Осевая линия	1.5 0 - 52; 1.6 52 - 160; 1.1 160 - 310; 1.7 310 - 340; 1.1 340 - 455; 1.7 455 - 490; 1.1 490 - 530; 1.11 530 - 650; 1.1 650 - 690; 1.7 690 - 710; 1.1 710 - 1000
	1-ая от осевой	1.2 0 - 1000
	2-ая от осевой	
	3-ая от осевой	
Дорожные ограждения и направляющие устр-ва справа		н/д:Сигн. ст (3 шт) 270 - 290
Тротуары справа		
Ширина укрепленной поверхности, м		8,0

Элементы дороги в продольном профиле		R=6335 · 42 (300) · R=4760 · 15 (600) · R=22860
Элементы дороги в плане		
Тротуары слева		
Дорожные ограждения и направляющие устр-ва слева		
Горизонтальная дорожная разметка слев	3-я от осевой	
	2-ая от осевой	
	1-ая от осевой	1.2 0 - 1000
Видимость автомобиля в обратном направлении		200 - 300 · 200

Разметка на участке:
1.1 : 80 м
1.2 : 2000 м
1.5 : 464 м
1.6 : 216 м
1.7 : 20 м
1.11 : 280 м
1.17 : 2,1 м^2

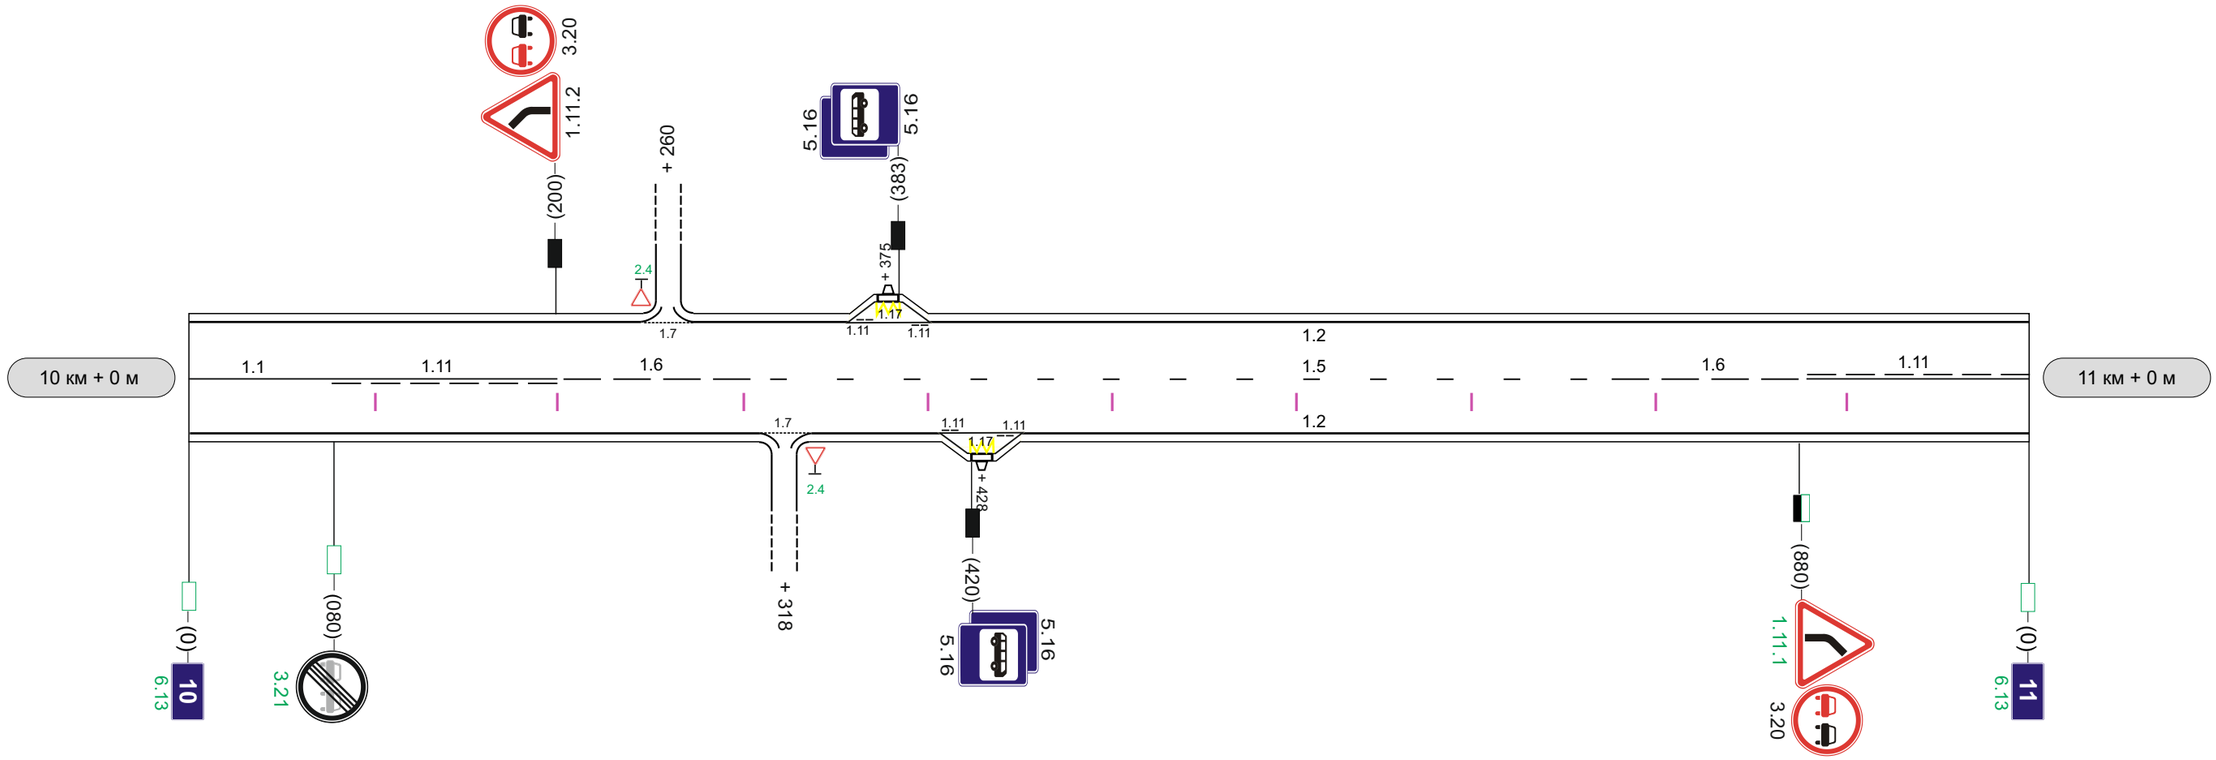

Видимость автомобиля в прямом направлении		150	080			080	300 - 250
Горизонтальная дорожная разметка справа	Осевая линия	1.1 0 - 80	1.11 80 - 200	1.6 200 - 308	1.5 308 - 772	1.6 772 - 880	1.11 880 - 1000
	1-ая от осевой	1.2 0 - 1000					
	2-ая от осевой						
	3-ая от осевой						
Дорожные ограждения и направляющие устр-ва справа							
Тротуары справа							
Ширина укрепленной поверхности, м		8,0					

Элементы дороги в продольном профиле		R=22860 · 20 · 400 · R=14585 · 4 · 750 · R=37500 · 8 · 900 · R=33335
Элементы дороги в плане		030 · R=965 a=19 · 350
Тротуары слева		
Дорожные ограждения и направляющие устр-ва слева		н/д:Сигн. ст (3 шт) 590 - 610
Горизонтальная дорожная разметка слев	3-я от осевой	
	2-ая от осевой	
	1-ая от осевой	1.2 0 - 1000
Видимость автомобиля в обратном направлении		060 · 150 - 300 · 430

Разметка на участке:
1.1 : 270 м
1.2 : 2000 м
1.5 : 462 м
1.6 : 108 м
1.11 : 160 м

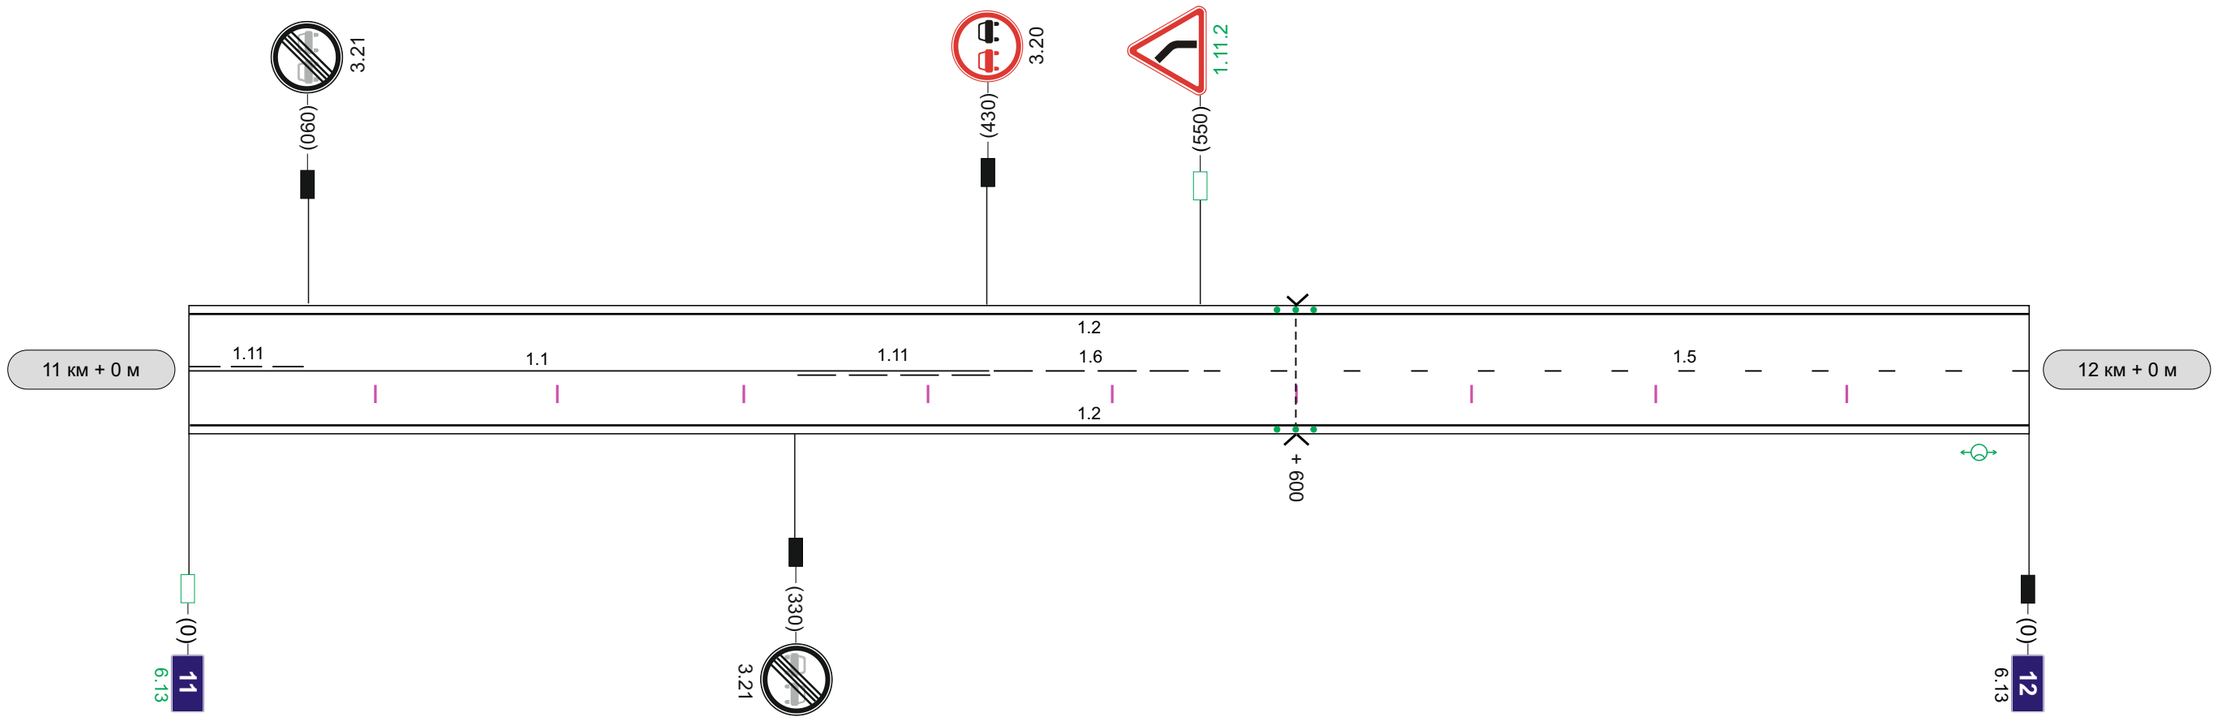

Видимость автомобиля в прямом направлении		250 - 150 · 330
Горизонтальная дорожная разметка справа	Осевая линия	1.11 0 - 60 · 1.1 60 - 330 · 1.11 330 - 430 · 1.6 430 - 538 · 1.5 538 - 1000
	1-ая от осевой	1.2 0 - 1000
	2-ая от осевой	
	3-ая от осевой	
Дорожные ограждения и направляющие устр-ва справа		н/д:Сигн. ст (3 шт) 590 - 610
Тротуары справа		
Ширина укрепленной поверхности, м		8,0

Элементы дороги в продольном профиле		R=33335 · 17 · 200 · R=10750 · 23 · 630 · R=28460 · 10
Элементы дороги в плане		670 · R=530 a=14 · 800
Тротуары слева		
Дорожные ограждения и направляющие устр-ва слева		
Горизонтальная дорожная разметка слев	3-я от осевой	
	2-ая от осевой	
	1-ая от осевой	1.2 0 - 1000
Видимость автомобиля в обратном направлении		700 · 150 - 300 · 840

Разметка на участке:
1.1 : 283 м
1.2 : 2000 м
1.5 : 324 м
1.6 : 201 м
1.7 : 117 м
1.11 : 160 м
1.13 : 30 м
1.14.1 : 7 м
1.17 : 4,2 м^2

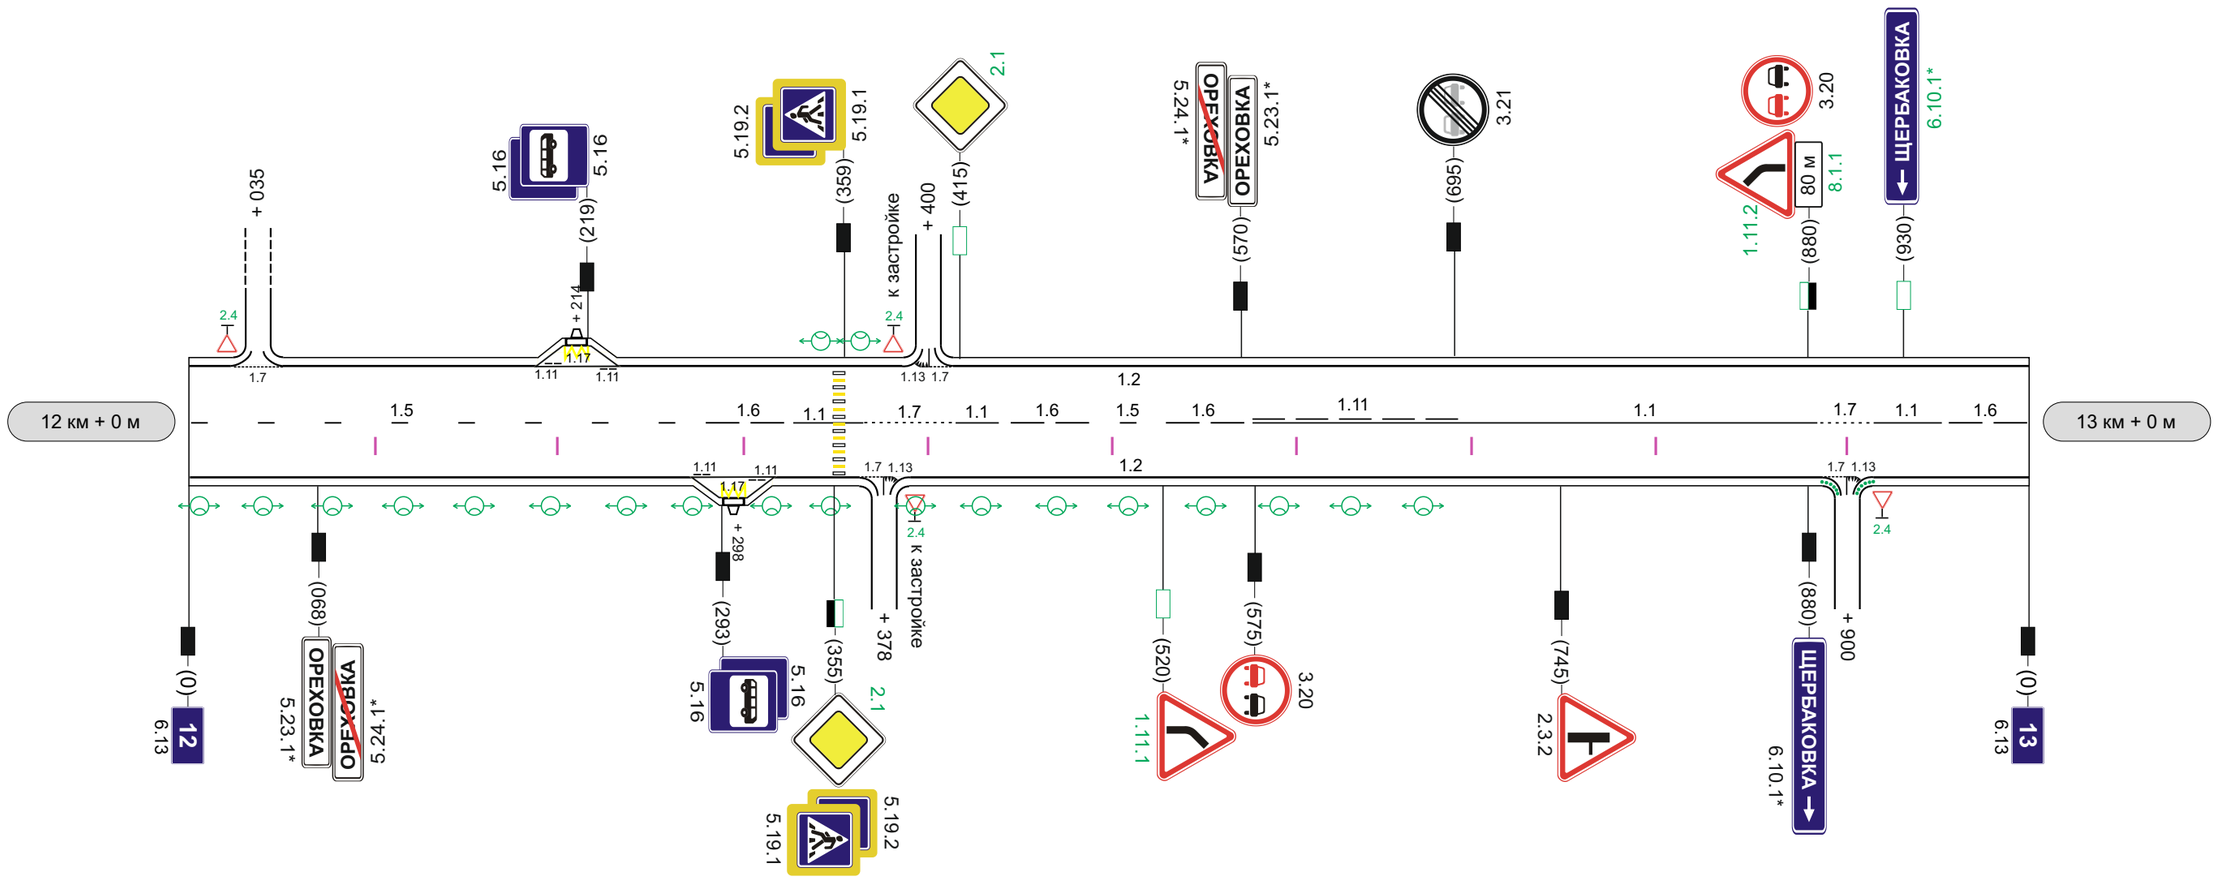

Видимость автомобиля в прямом направлении		640 · 300 - 150 · 780
Горизонтальная дорожная разметка справа	Осевая линия	1.5 0 - 283 · 1.6 283 - 335 · 1.1 335 - 368 · 1.7 368 - 410 · 1.1 410 - 430 · 1.6 430 - 482 · 1.5 482 - 523 · 1.6 523 - 575 · 1.11 575 - 695 · 1.1 695 - 885 · 1.7 885 - 915 · 1.1 915 - 955 · 1.6 955 - 1000
	1-ая от осевой	1.2 0 - 1000
	2-ая от осевой	
	3-ая от осевой	
Дорожные ограждения и направляющие устр-ва справа		н/д:Сигн. ст. 6/6 шт 885 - 915
Тротуары справа		
Ширина укрепленной поверхности, м		8,0

Элементы дороги в продольном профиле		R=80000	15 / 400	R=20000 / 11 / 920
Элементы дороги в плане				
Тротуары слева				
Дорожные ограждения и направляющие устр-ва слева				
Горизонтальная дорожная разметка слев	3-я от осевой			
	2-ая от осевой			
	1-ая от осевой	1.2 0 - 45	1.4 45 - 145	1.2 145 - 1000
Видимость автомобиля в обратном направлении				

Разметка на участке:
1.2 : 1800 м
1.4 : 200 м
1.5 : 937 м
1.6 : 63 м
1.7 : 40 м

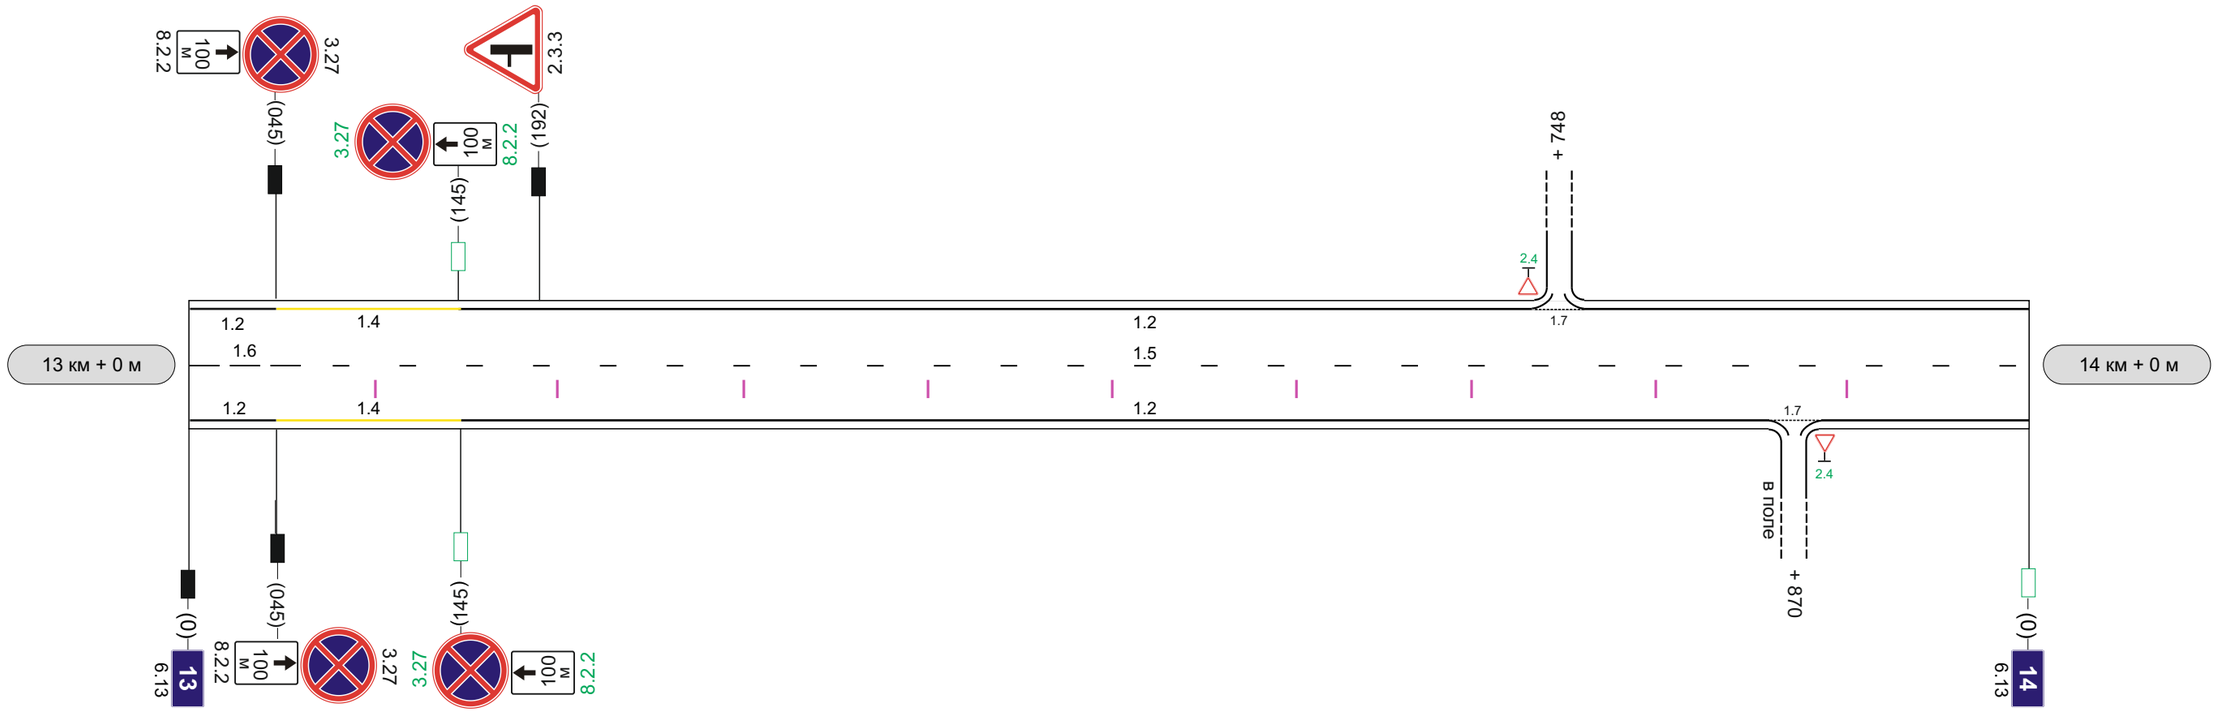

Видимость автомобиля в прямом направлении				
Горизонтальная дорожная разметка справа	Осевая линия	1.6 0 - 63	1.5 63 - 1000	
	1-ая от осевой	1.2 0 - 45	1.4 45 - 145	1.2 145 - 1000
	2-ая от осевой			
	3-ая от осевой			
Дорожные ограждения и направляющие устр-ва справа				
Тротуары справа				
Ширина укрепленной поверхности, м		8,0		

Элементы дороги в продольном профиле		R=8850 · 15 (150) · R=10650 · 16 (480) · R=8335 · 8 (680) · R=20000
Элементы дороги в плане		500 · R=2435 a=4 · 670 · R=575 a=6 · 730
Тротуары слева		
Дорожные ограждения и направляющие устр-ва слева		н/д:Сигн. ст. 6/6 шт 640 – 670
Горизонтальная дорожная разметка слев	3-я от осевой	
	2-ая от осевой	
	1-ая от осевой	1.2 0 - 1030
Видимость автомобиля в обратном направлении		650 · 230 - 300 · 750

Разметка на участке:
1.1 : 180 м
1.2 : 2060 м
1.5 : 599 м
1.6 : 216 м
1.7 : 80 м
1.11 : 40 м
1.13 : 10 м
1.17 : 4,2 м²

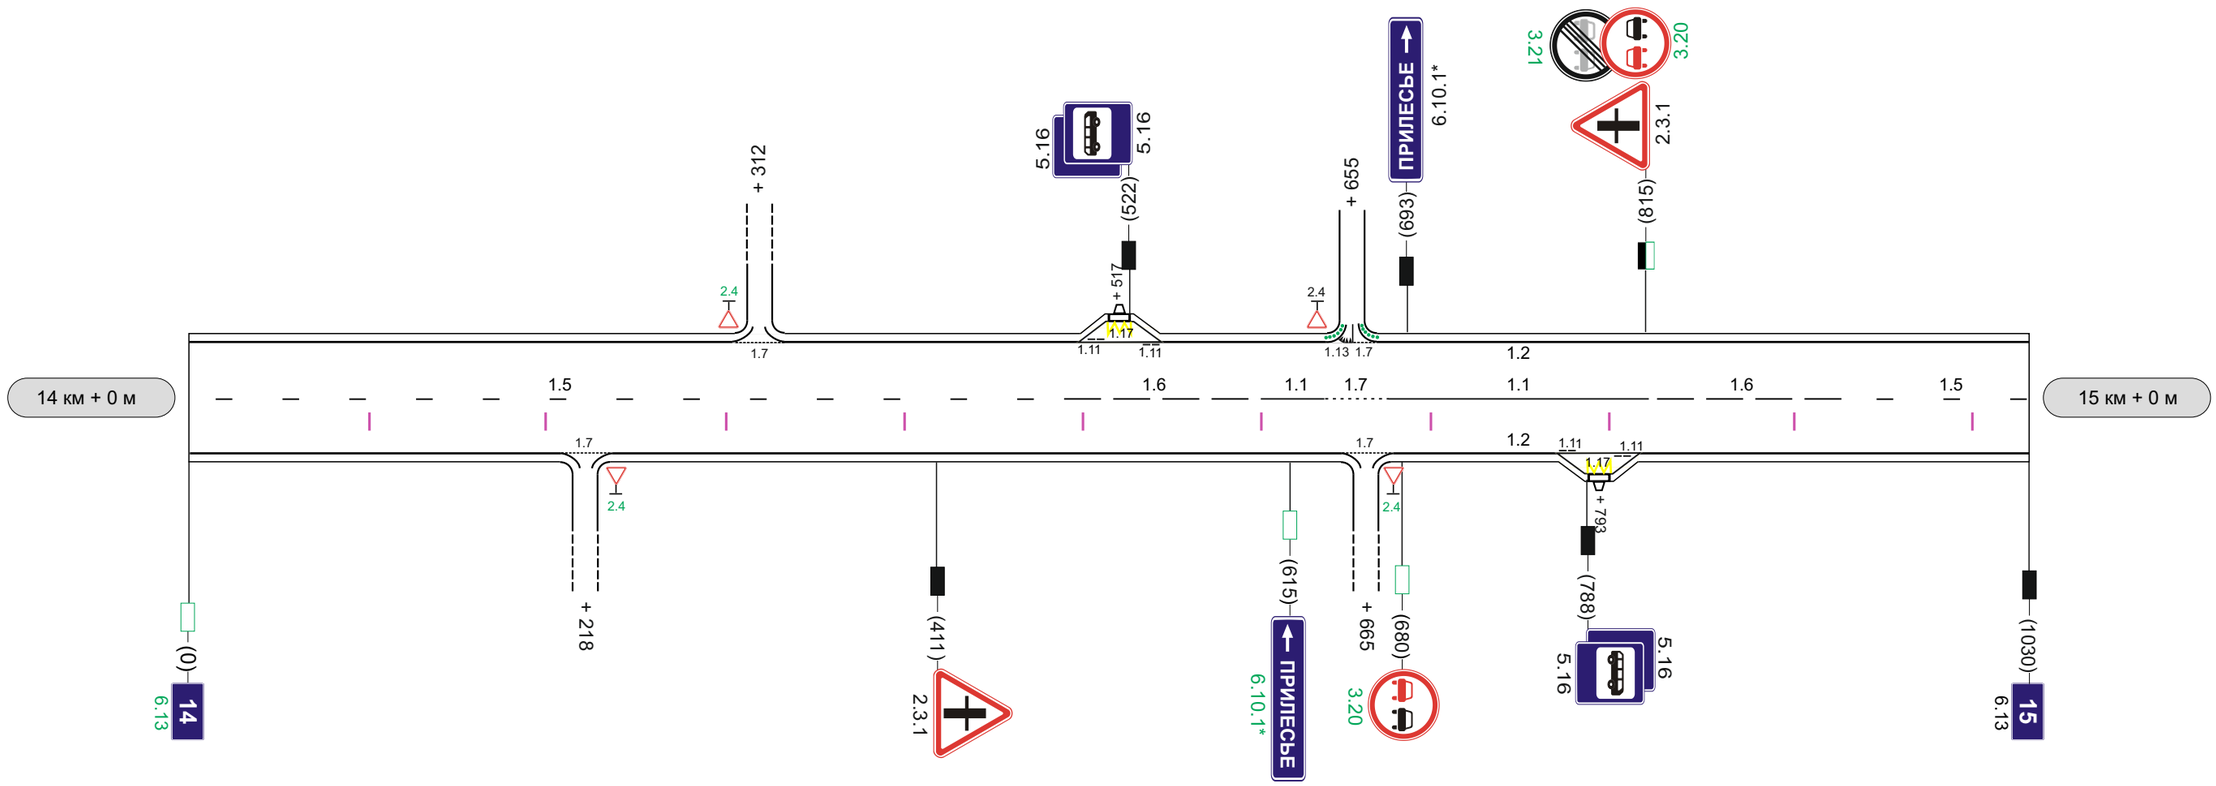

Видимость автомобиля в прямом направлении		600 · 300 - 230 · 700
Горизонтальная дорожная разметка справа	Осевая линия	1.5 0 - 492 · 1.6 492 - 600 · 1.1 600 - 640 · 1.7 640 - 675 · 1.1 675 - 815 · 1.6 815 - 923 · 1.5 923 - 1030
	1-ая от осевой	1.2 0 - 1030
	2-ая от осевой	
	3-ая от осевой	
Дорожные ограждения и направляющие устр-ва справа		
Тротуары справа		
Ширина укрепленной поверхности, м		8,0

Элементы дороги в продольном профиле		R=20000 | 33 (500) | R=17645 | 16 (800) | R=44445
Элементы дороги в плане		(200) R=1430 a=16 (600)
Тротуары слева		
Дорожные ограждения и направляющие устр-ва слева		
Горизонтальная дорожная разметка слев	3-я от осевой	
	2-ая от осевой	
	1-ая от осевой	1.2 0 - 1000
Видимость автомобиля в обратном направлении		(210) 200 - 300 (410)

Разметка на участке:
1.1 : 367 м
1.2 : 2000 м
1.5 : 397 м
1.6 : 216 м
1.7 : 40 м

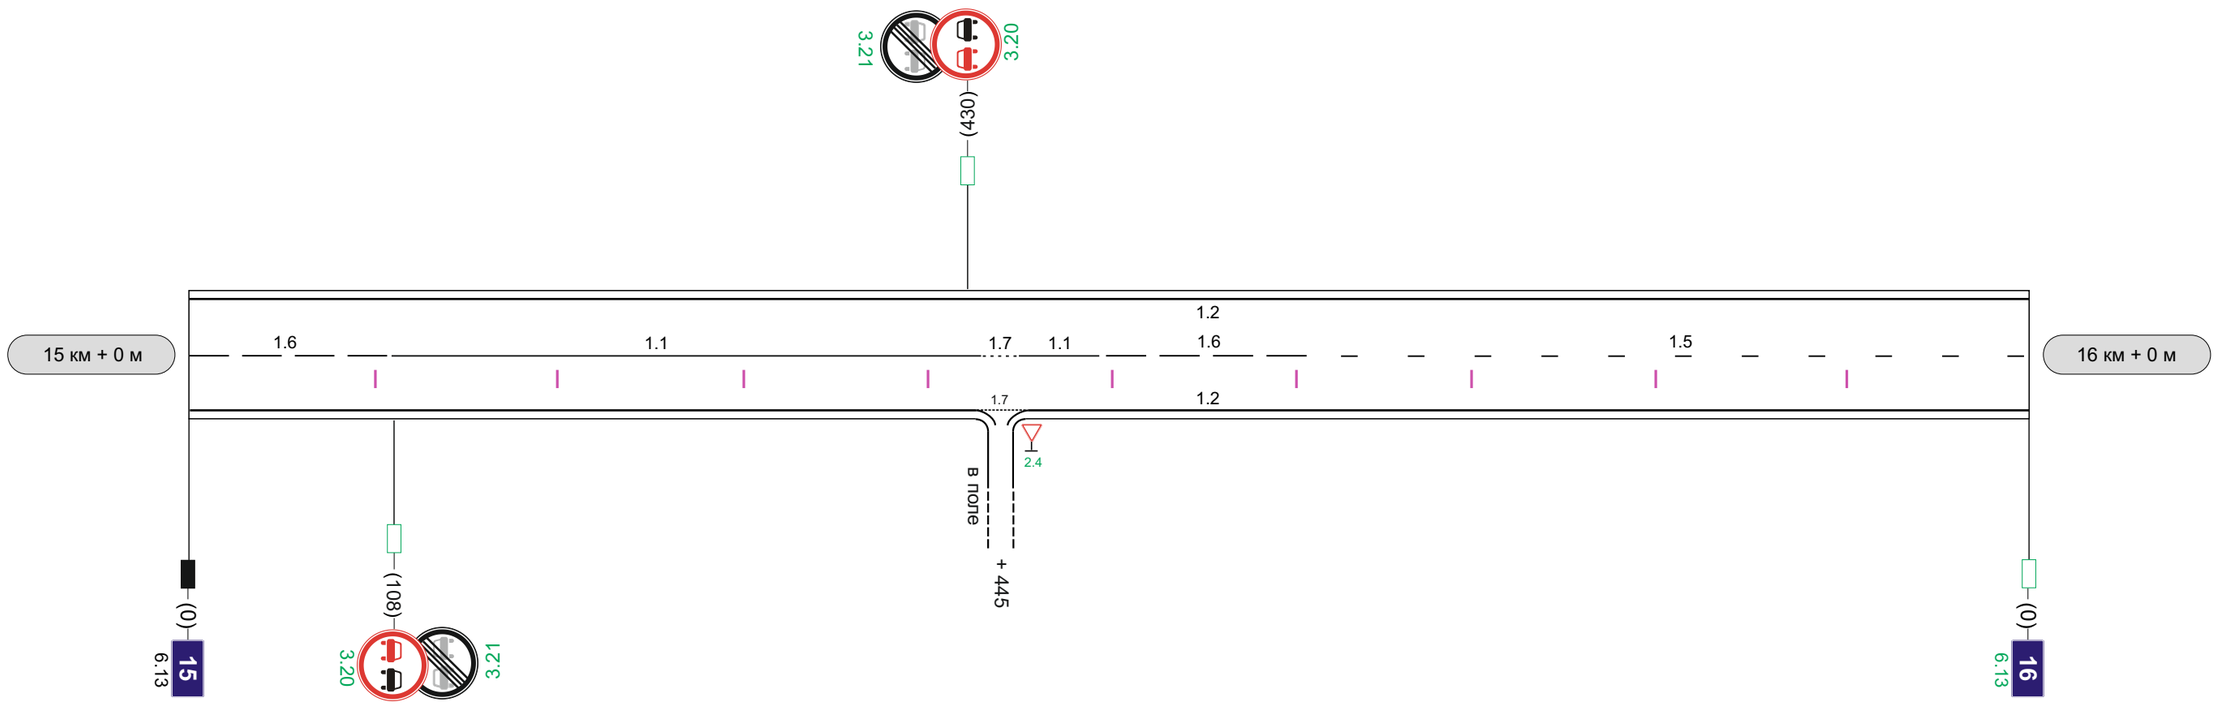

Видимость автомобиля в прямом направлении		(110) 300 - 200 (310)
Горизонтальная дорожная разметка справа	Осевая линия	1.6 0 - 108 | 1.1 108 - 435 | 435 1.7 - 455 | 1.1 455 - 495 | 1.6 495 - 603 | 1.5 603 - 1000
	1-ая от осевой	1.2 0 - 1000
	2-ая от осевой	
	3-ая от осевой	
Дорожные ограждения и направляющие устр-ва справа		
Тротуары справа		
Ширина укрепленной поверхности, м		8,0

Элементы дороги в продольном профиле		R=44445 (7, 200) R=23750 (13, 575)
Элементы дороги в плане		
Тротуары слева		
Дорожные ограждения и направляющие устр-ва слева		
Горизонтальная дорожная разметка слев	3-я от осевой	
	2-ая от осевой	
	1-ая от осевой	1.2 0 - 675
Видимость автомобиля в обратном направлении		

Разметка на участке:
1.1 : 20 м
1.2 : 1350 м
1.5 : 598 м
1.6 : 52 м
1.7 : 15 м
1.12 : 15 м

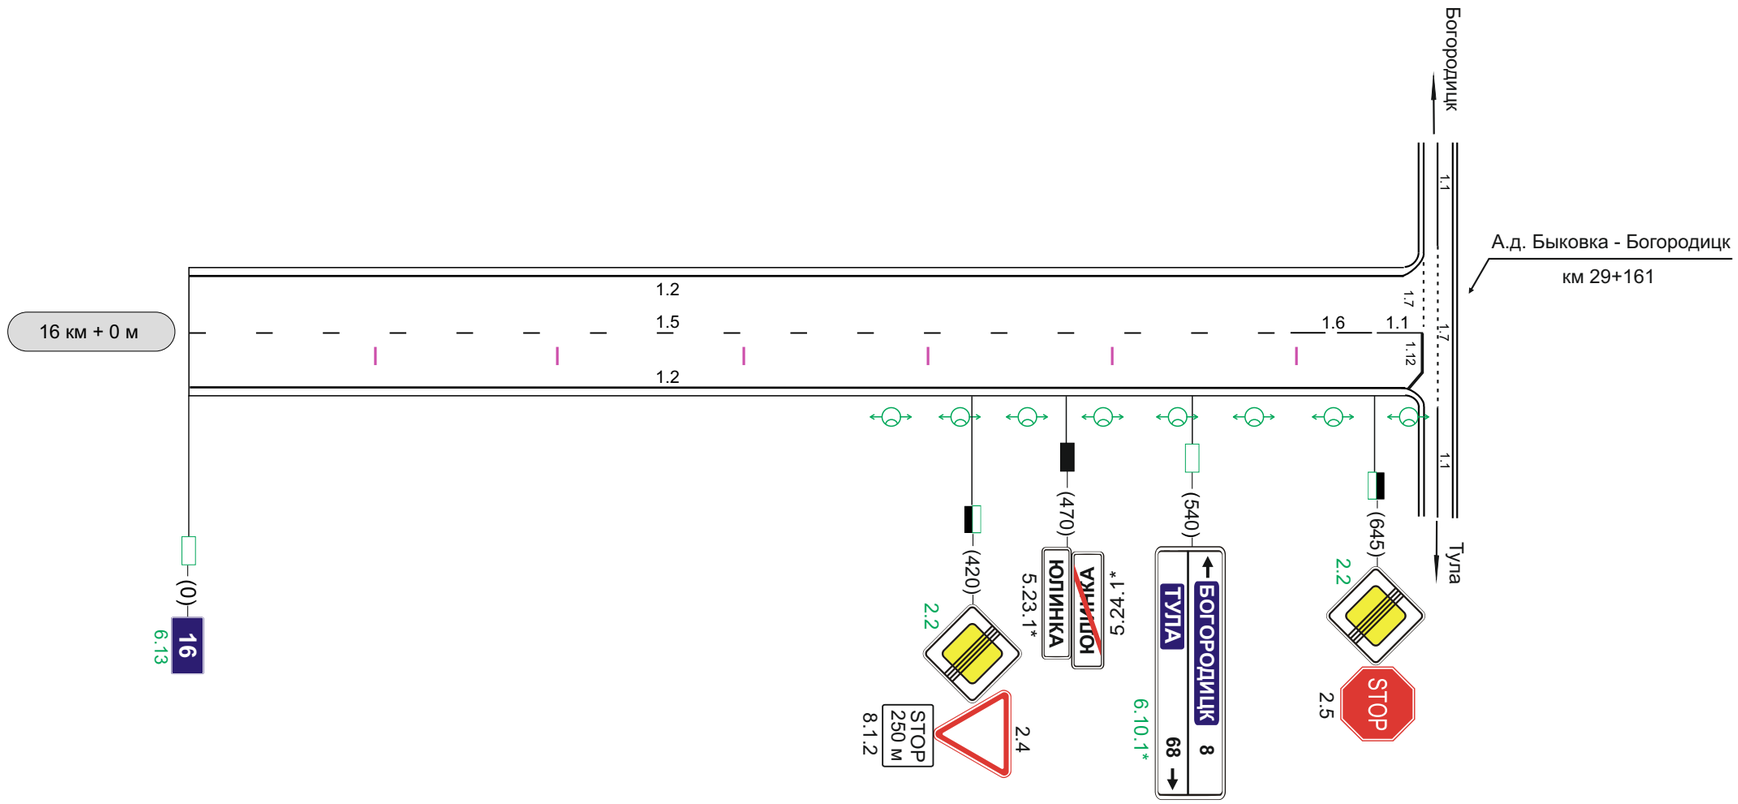

Видимость автомобиля в прямом направлении		
Горизонтальная дорожная разметка справа	Осевая линия	1.5 0 - 598; 1.6 598 - 650; 1.1 650 - 670
	1-ая от осевой	1.2 0 - 675
	2-ая от осевой	
	3-ая от осевой	
Дорожные ограждения и направляющие устр-ва справа		
Тротуары справа		
Ширина укрепленной поверхности, м		8,0