М 1:3000

Обход г. Узловая через Супонь

Кривые в плане	R=922м P=22; a=24° (849)
Элементы дороги в продольном профиле	28
Видимость автомобиля в обратном направлении	0 0 50 0 100
Характеристики проезжей части	10,50 / 10,50 / 7,00

Разметка на участке:
1.1 : 504,00 м
1.2 : 1908,00 м
1.5 : 390,00 м
1.6 : 215,00 м
1.8 : 75,00 м
1.12 : 3,50 м
1.14.1 : 7,00 м
1.16 : 85,00 м
1.18 : 5,00 шт
1.24.4 : 1,00 шт
1.25 : 14,00 м

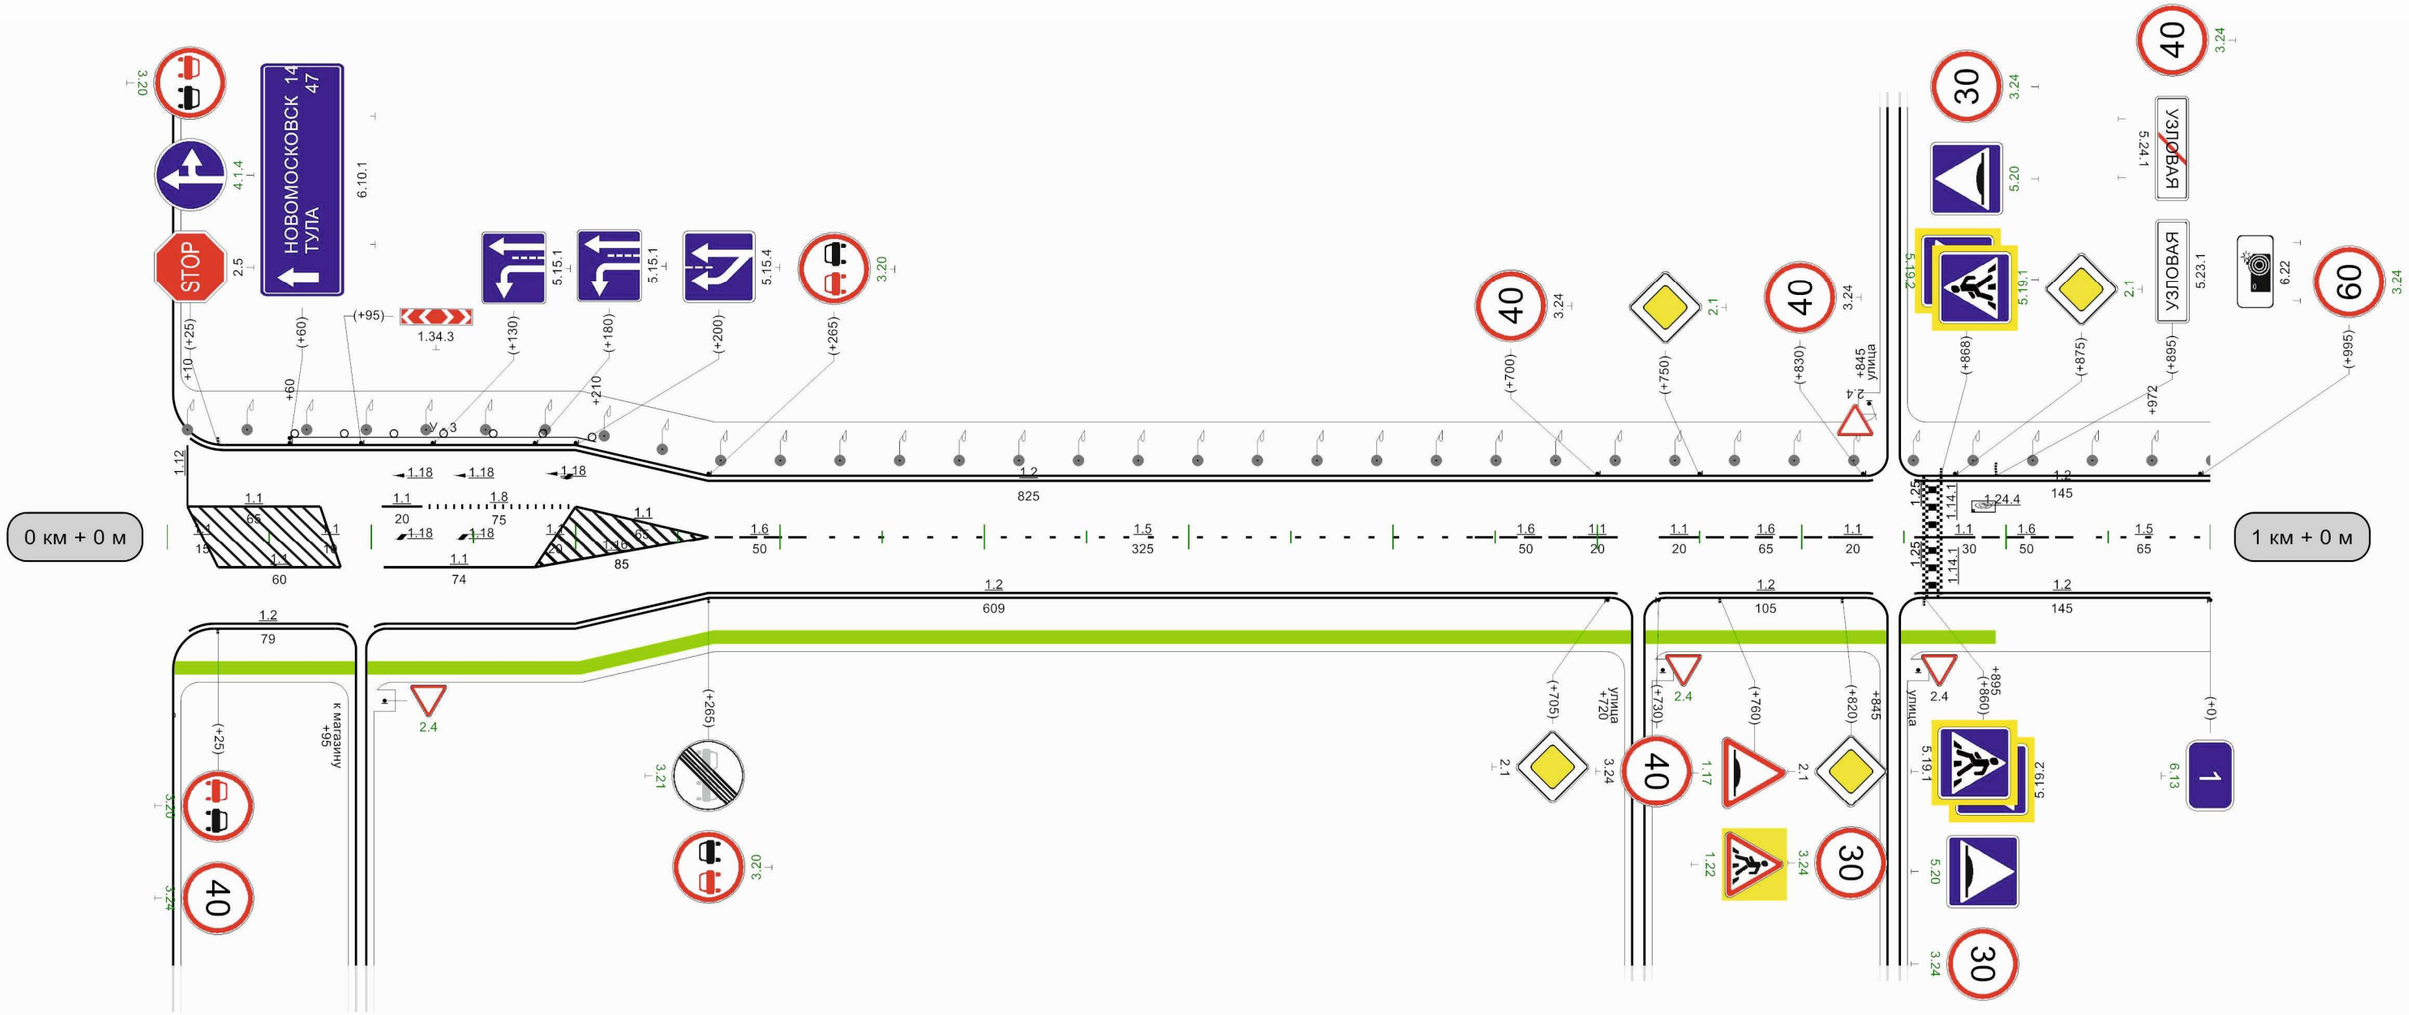

Видимость автомобиля в прямом направлении	

М 1:3000

Обход г. Узловая через Супонь

| | | |

М 1:3000

Обход г. Узловая через Супонь

Кривые в плане	R=180м P=1; a=141° · 245 · 357 · R=34м P=0; a=95° · 498 · 840 · R=919м P=21; a=25°
Элементы дороги в продольном профиле	24
Видимость автомобиля в обратном направлении	
Характеристики проезжей части	7,00

Разметка на участке:
1.1 : 370,00 м
1.2 : 1540,00 м
1.5 : 100,00 м
1.6 : 200,00 м
1.11 : 100,00 м

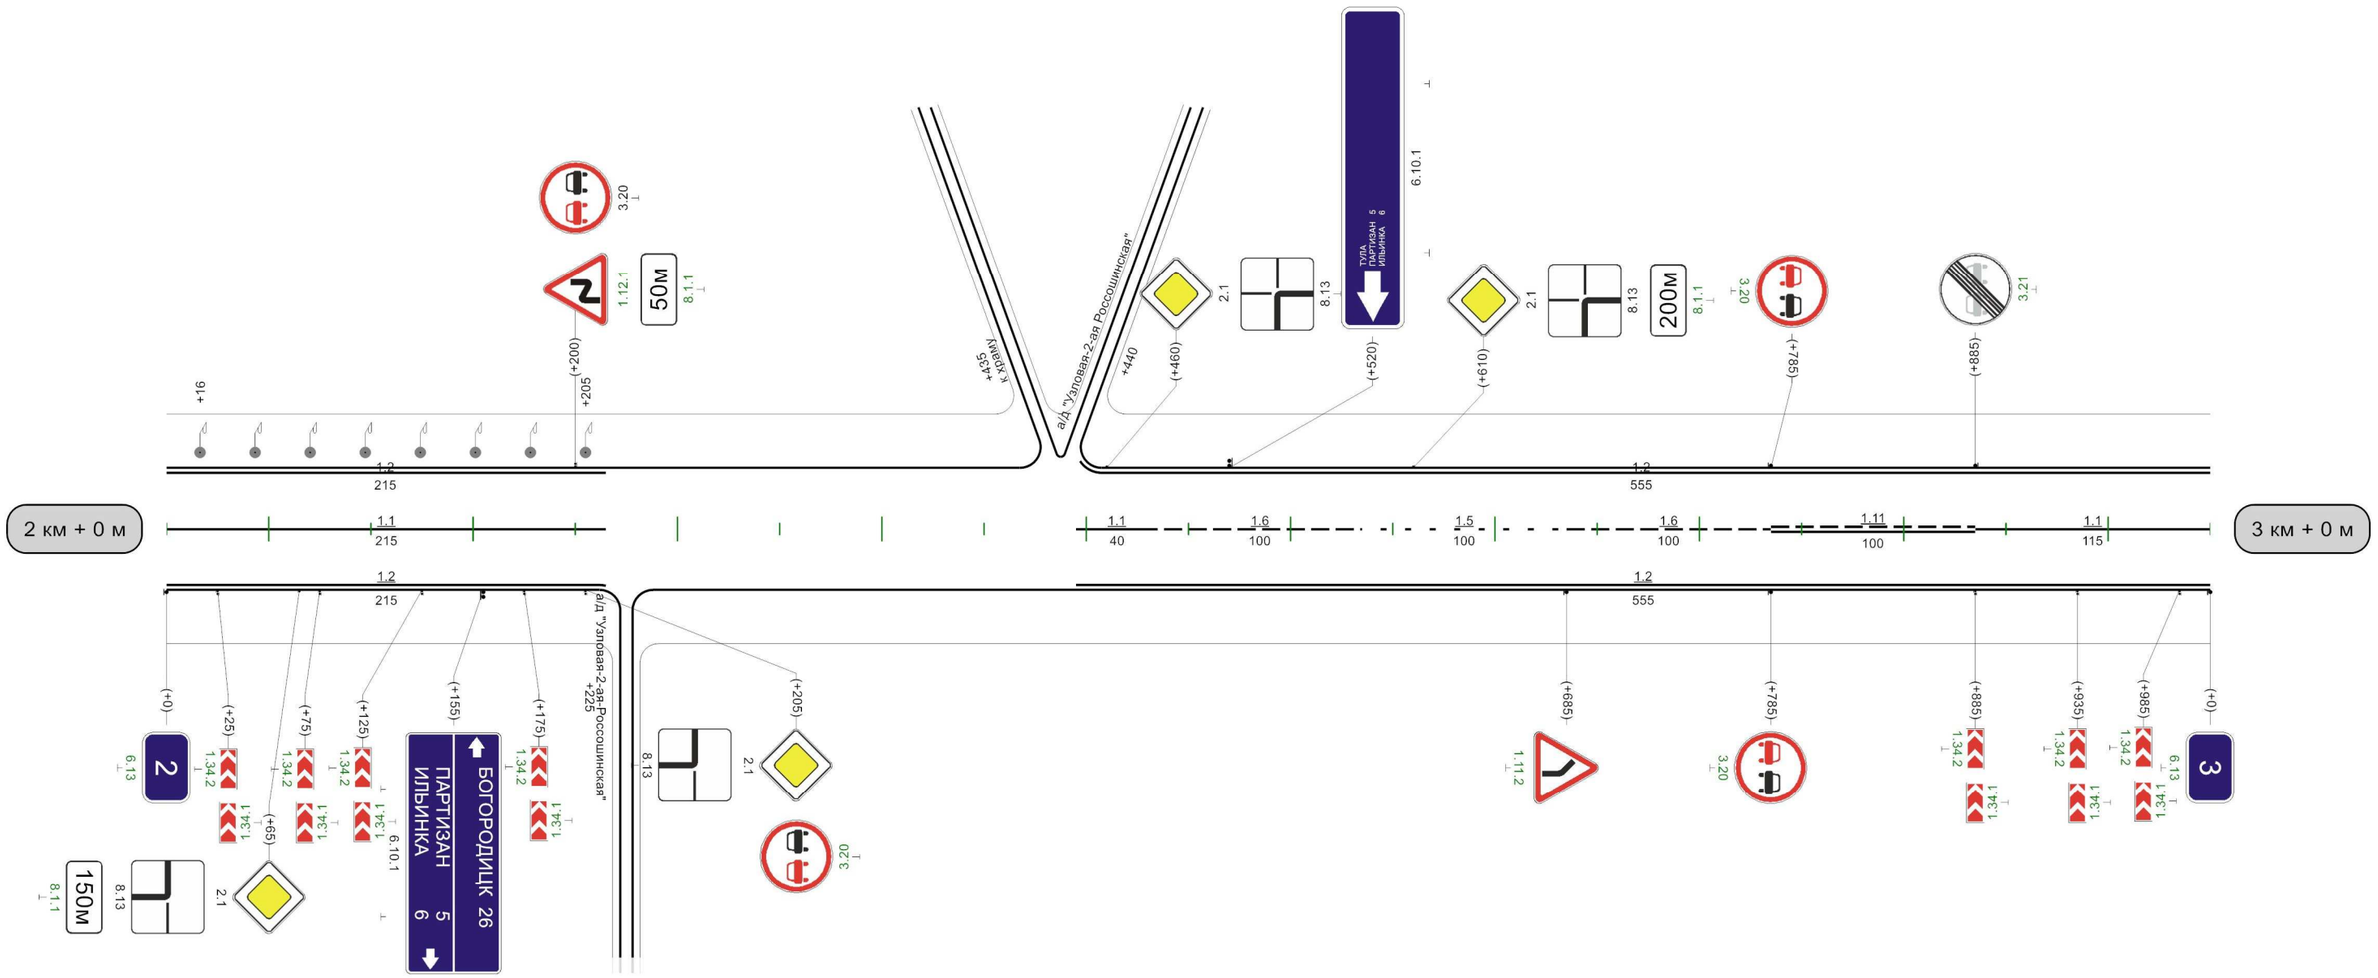

Видимость автомобиля в прямом направлении	

1000м

М 1:3000

Обход г. Узловая через Супонь

Кривые в плане	R=919м P=21; a=25° · 120 · 635 · R=457м P=11; a=23° · 953
Элементы дороги в продольном профиле	24 · 16 · 678 · R=13170м · 0 · 889 · 981 · 2 · 1124384м
Видимость автомобиля в обратном направлении	
Характеристики проезжей части	7,00

Разметка на участке:
1.1 : 395,00 м
1.2 : 1929,00 м
1.6 : 220,00 м
1.11 : 340,00 м

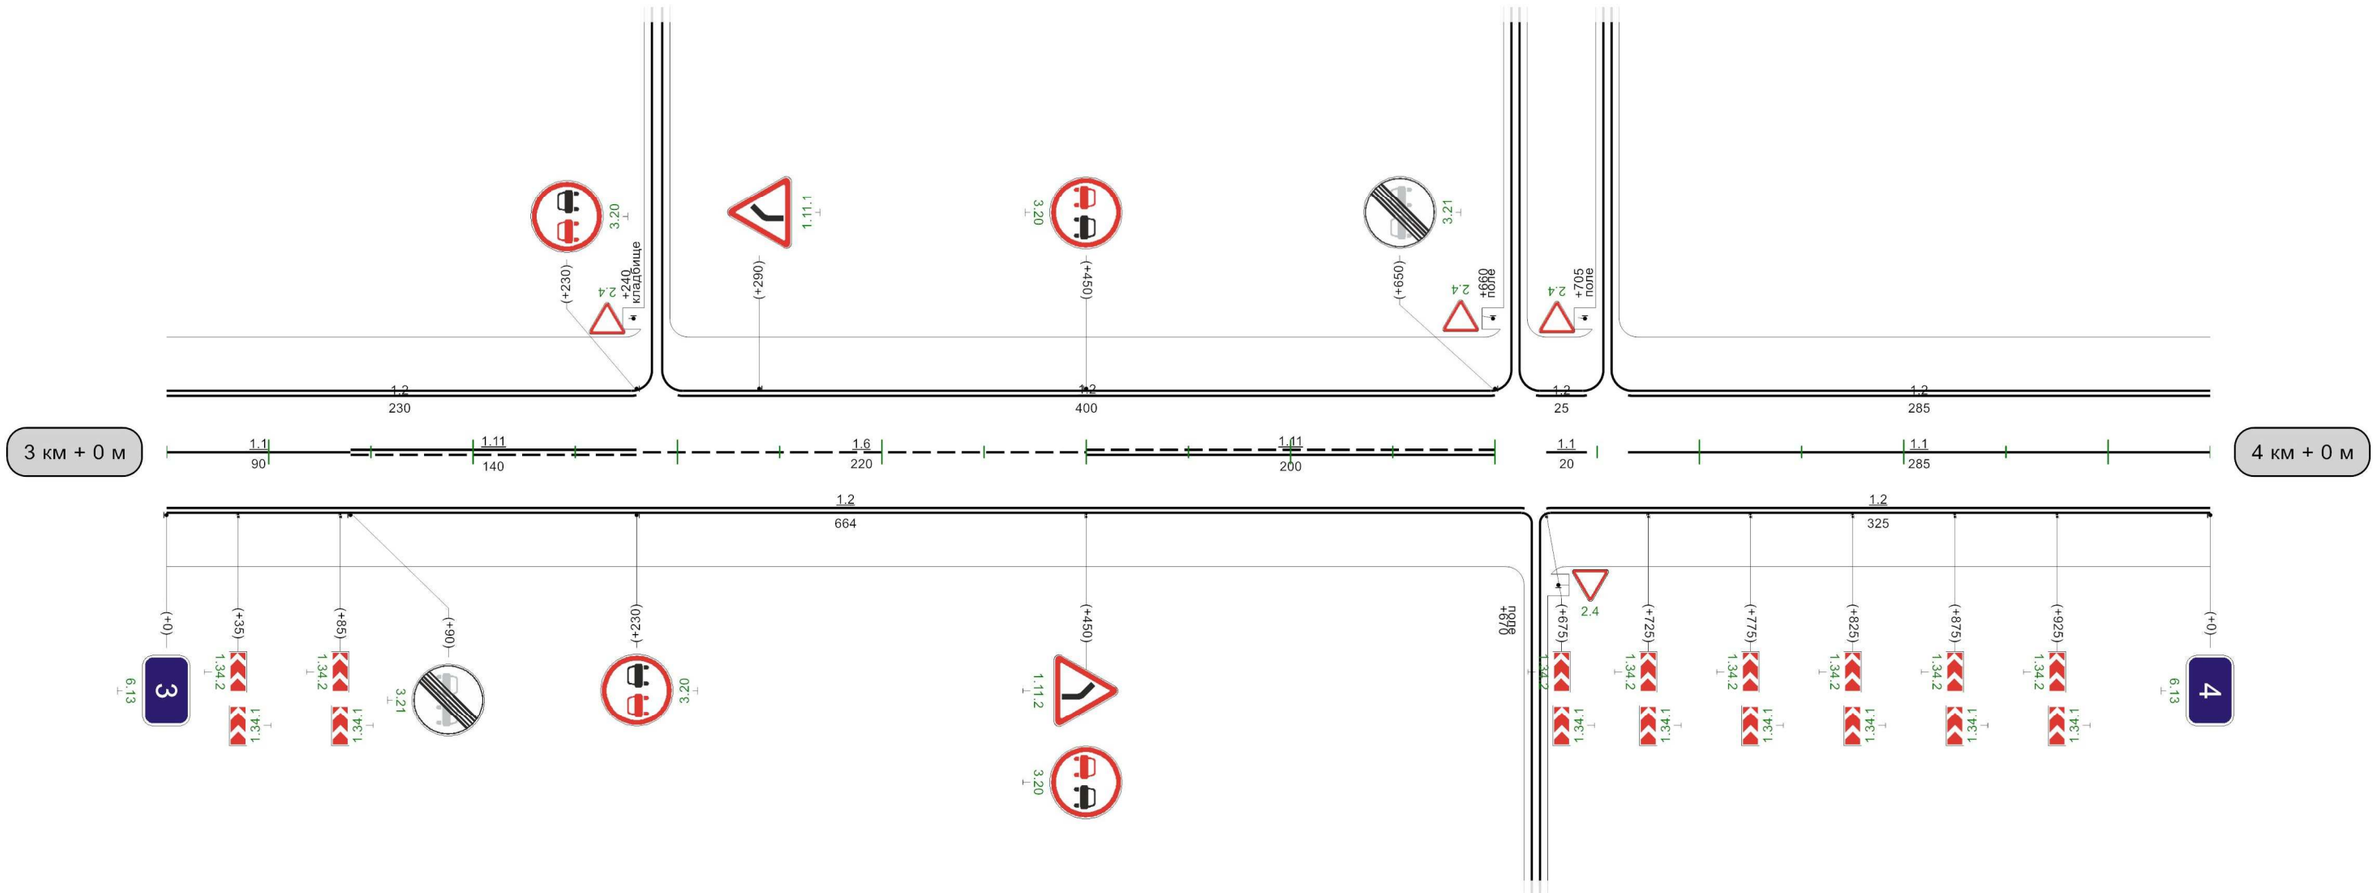

| | | |

М 1:3000

Обход г. Узловая через Супонь

Кривые в плане	
Элементы дороги в продольном профиле	2 R=12438м 23 288 23 653 R=6035м 19 907
Видимость автомобиля в обратном направлении	150 300 200 300 250 300 300
Характеристики проезжей части	7,00

Разметка на участке:
1.1 : 50,00 м
1.2 : 1990,33 м
1.5 : 450,00 м
1.6 : 200,00 м
1.11 : 300,00 м

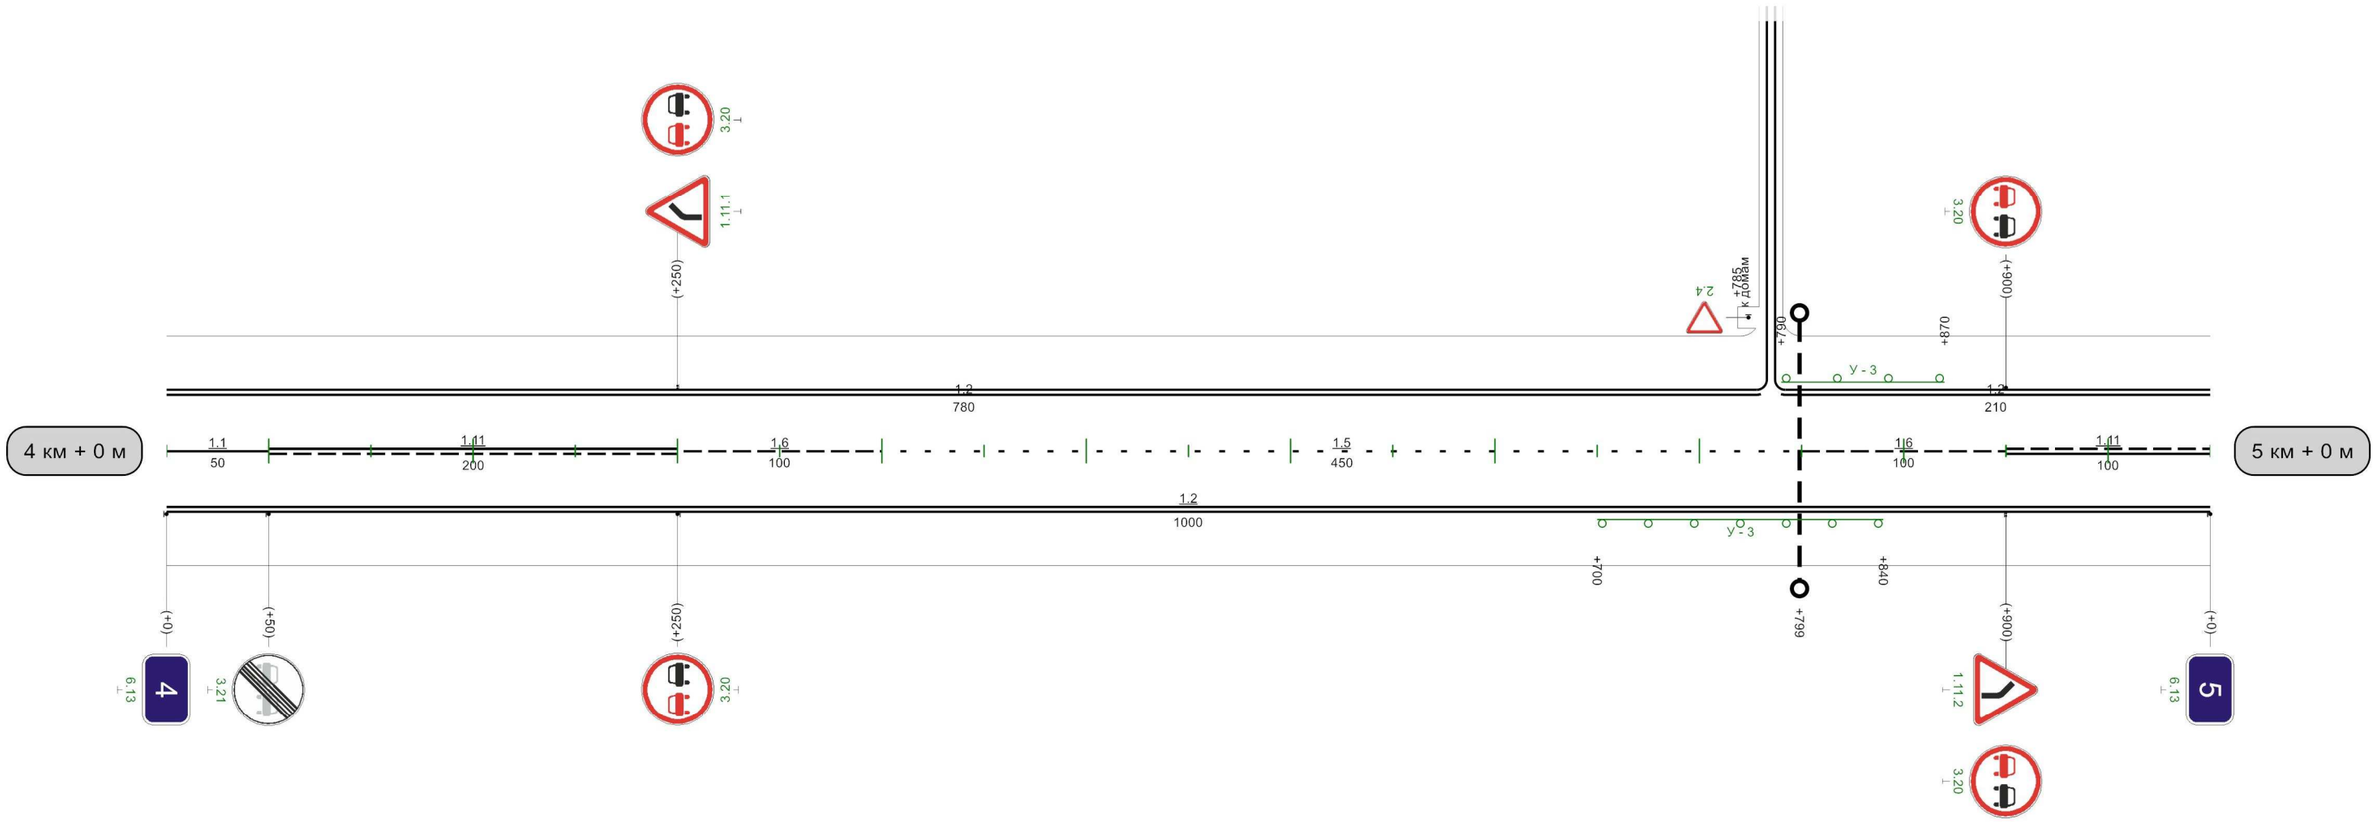

Видимость автомобиля в прямом направлении	

1000м

М 1:3000

Обход г. Узловая через Супонь

Кривые в плане	100 — R=491м P=6; a=45° — 690
Элементы дороги в продольном профиле	19 — 22 (336) — 3 (720); R=19741м
Видимость автомобиля в обратном направлении	
Характеристики проезжей части	7,00

Разметка на участке:
1.1 : 510,00 м
1.2 : 1960,00 м
1.6 : 235,00 м
1.11 : 225,00 м

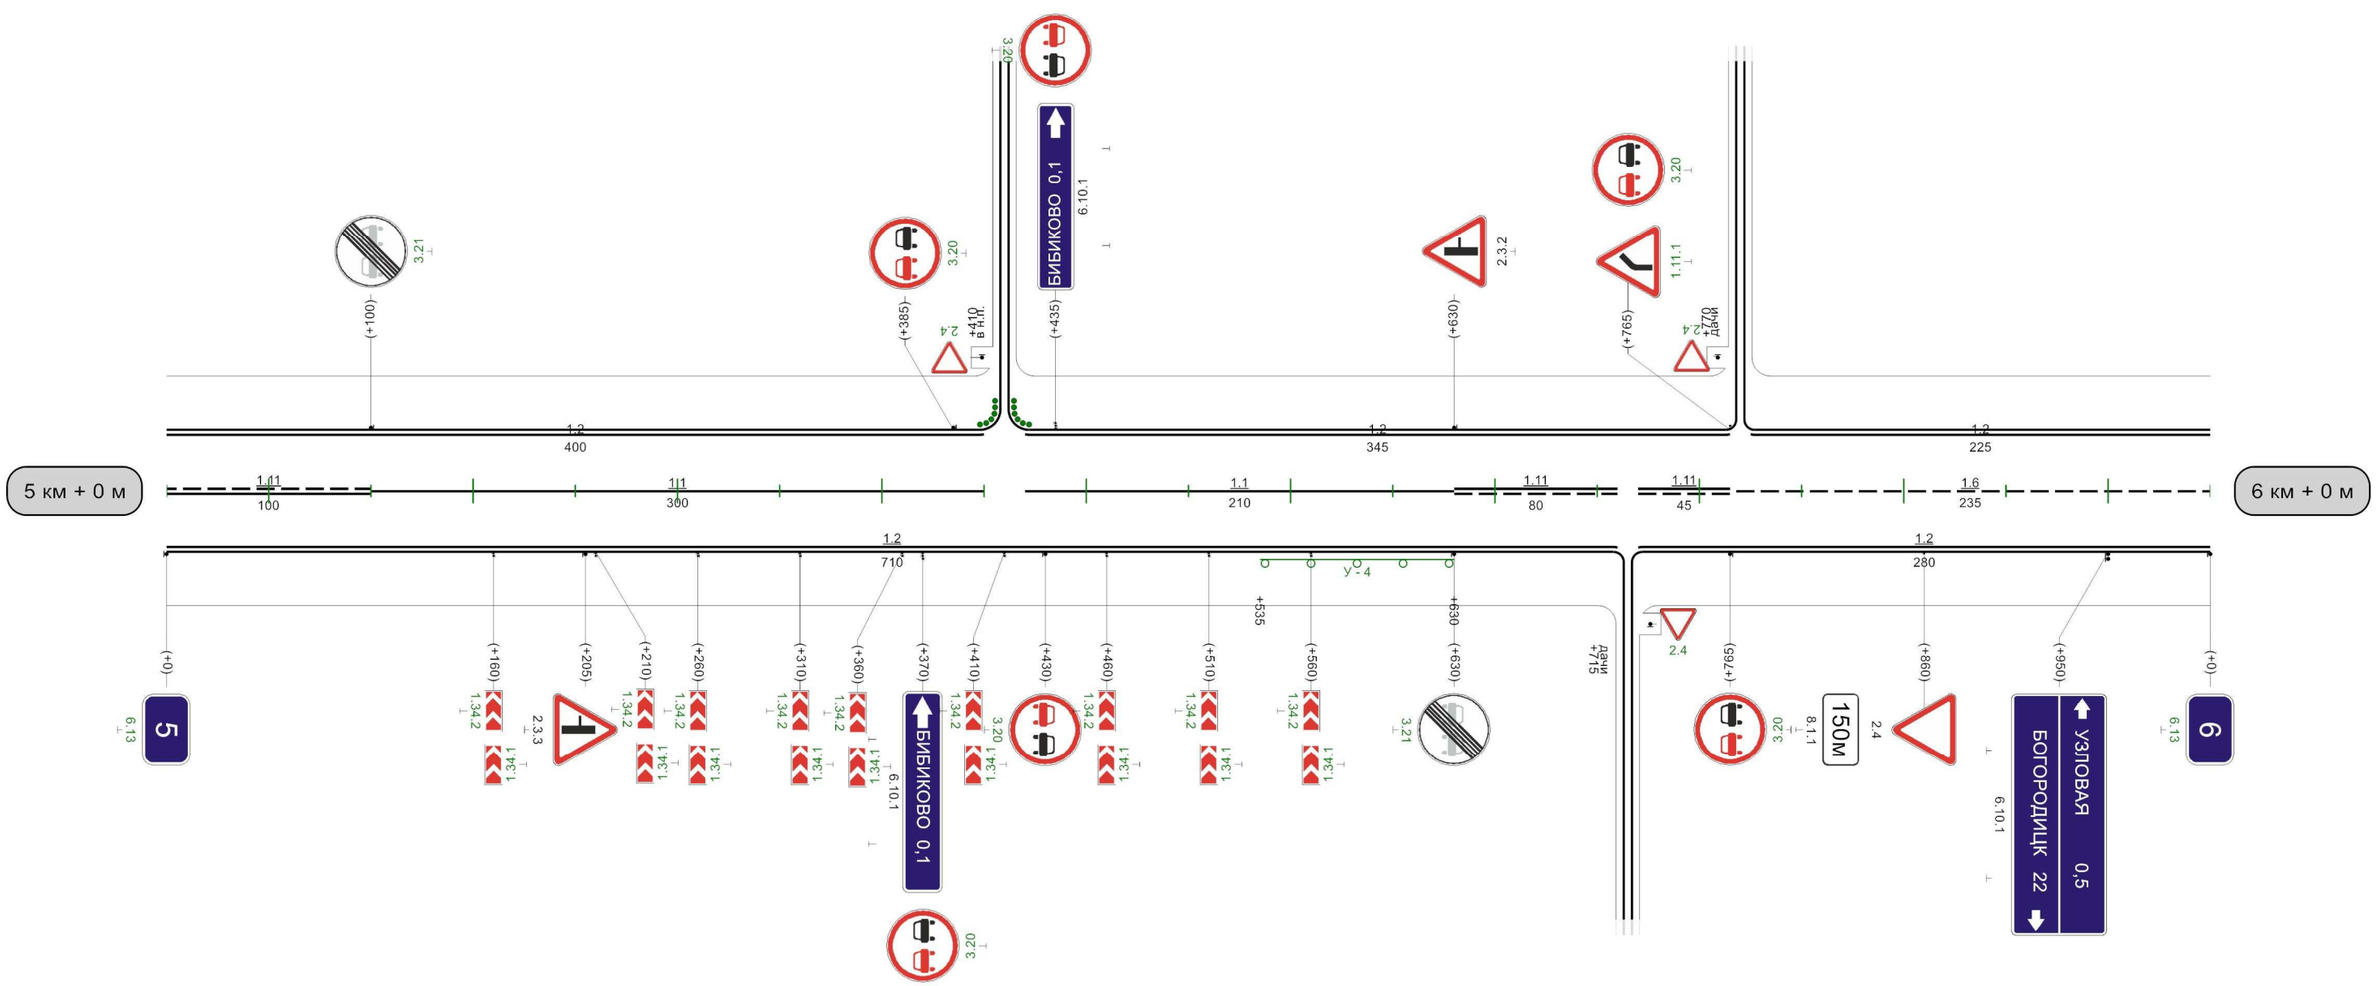

Видимость автомобиля в прямом направлении	

1000м

М 1:3000

Обход г. Узловая через Супонь

Разметка на участке:
1.1 : 40,00 м
1.2 : 100,00 м
1.6 : 10,00 м

Кривые в плане	
Элементы дороги в продольном профиле	3
Видимость автомобиля в обратном направлении	
Характеристики проезжей части	7,00

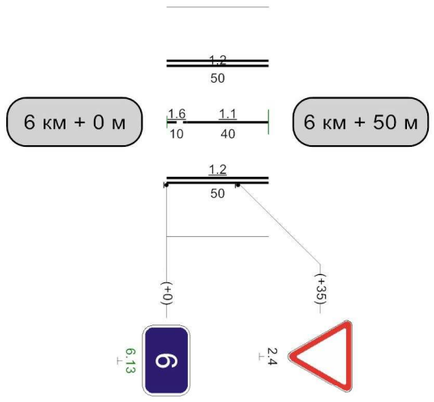

Видимость автомобиля в прямом направлении	0	0

50м