

Разметка на участке:
1.1 : 320,00 м
1.5 : 50,00 м
1.6 : 200,00 м
1.11 : 430,00 м


35



Кривые в плане	R=178m P=3°; a=33° 164 292 R=395m P=48°; a=5° 378 410 R=55m P=0°; a=75° 545 583 R=30m P=0°; a=83° 651 689 R=26m P=0°; a=107° 828																																	
Элементы дороги в продольном профиле	-39 78 29 R=6085m 388 422 R=1423m 504 586 R=3139m 737 771 R=4640m 912 948 R=3729m																																	
Видимость автомобиля в обратном направлении	150	35	150	85	200	135	250	185	300	235	200	285	200	335	150	385	150	435	150	485	250	535	300						885	150	935	935	150	885
Характеристики проезжей части	6,00																																	

Разметка на участке:
1.1 : 710,00 м
1.5 : 65,00 м
1.6 : 50,00 м
1.7 : 30,00 м
1.11 : 100,00 м

35

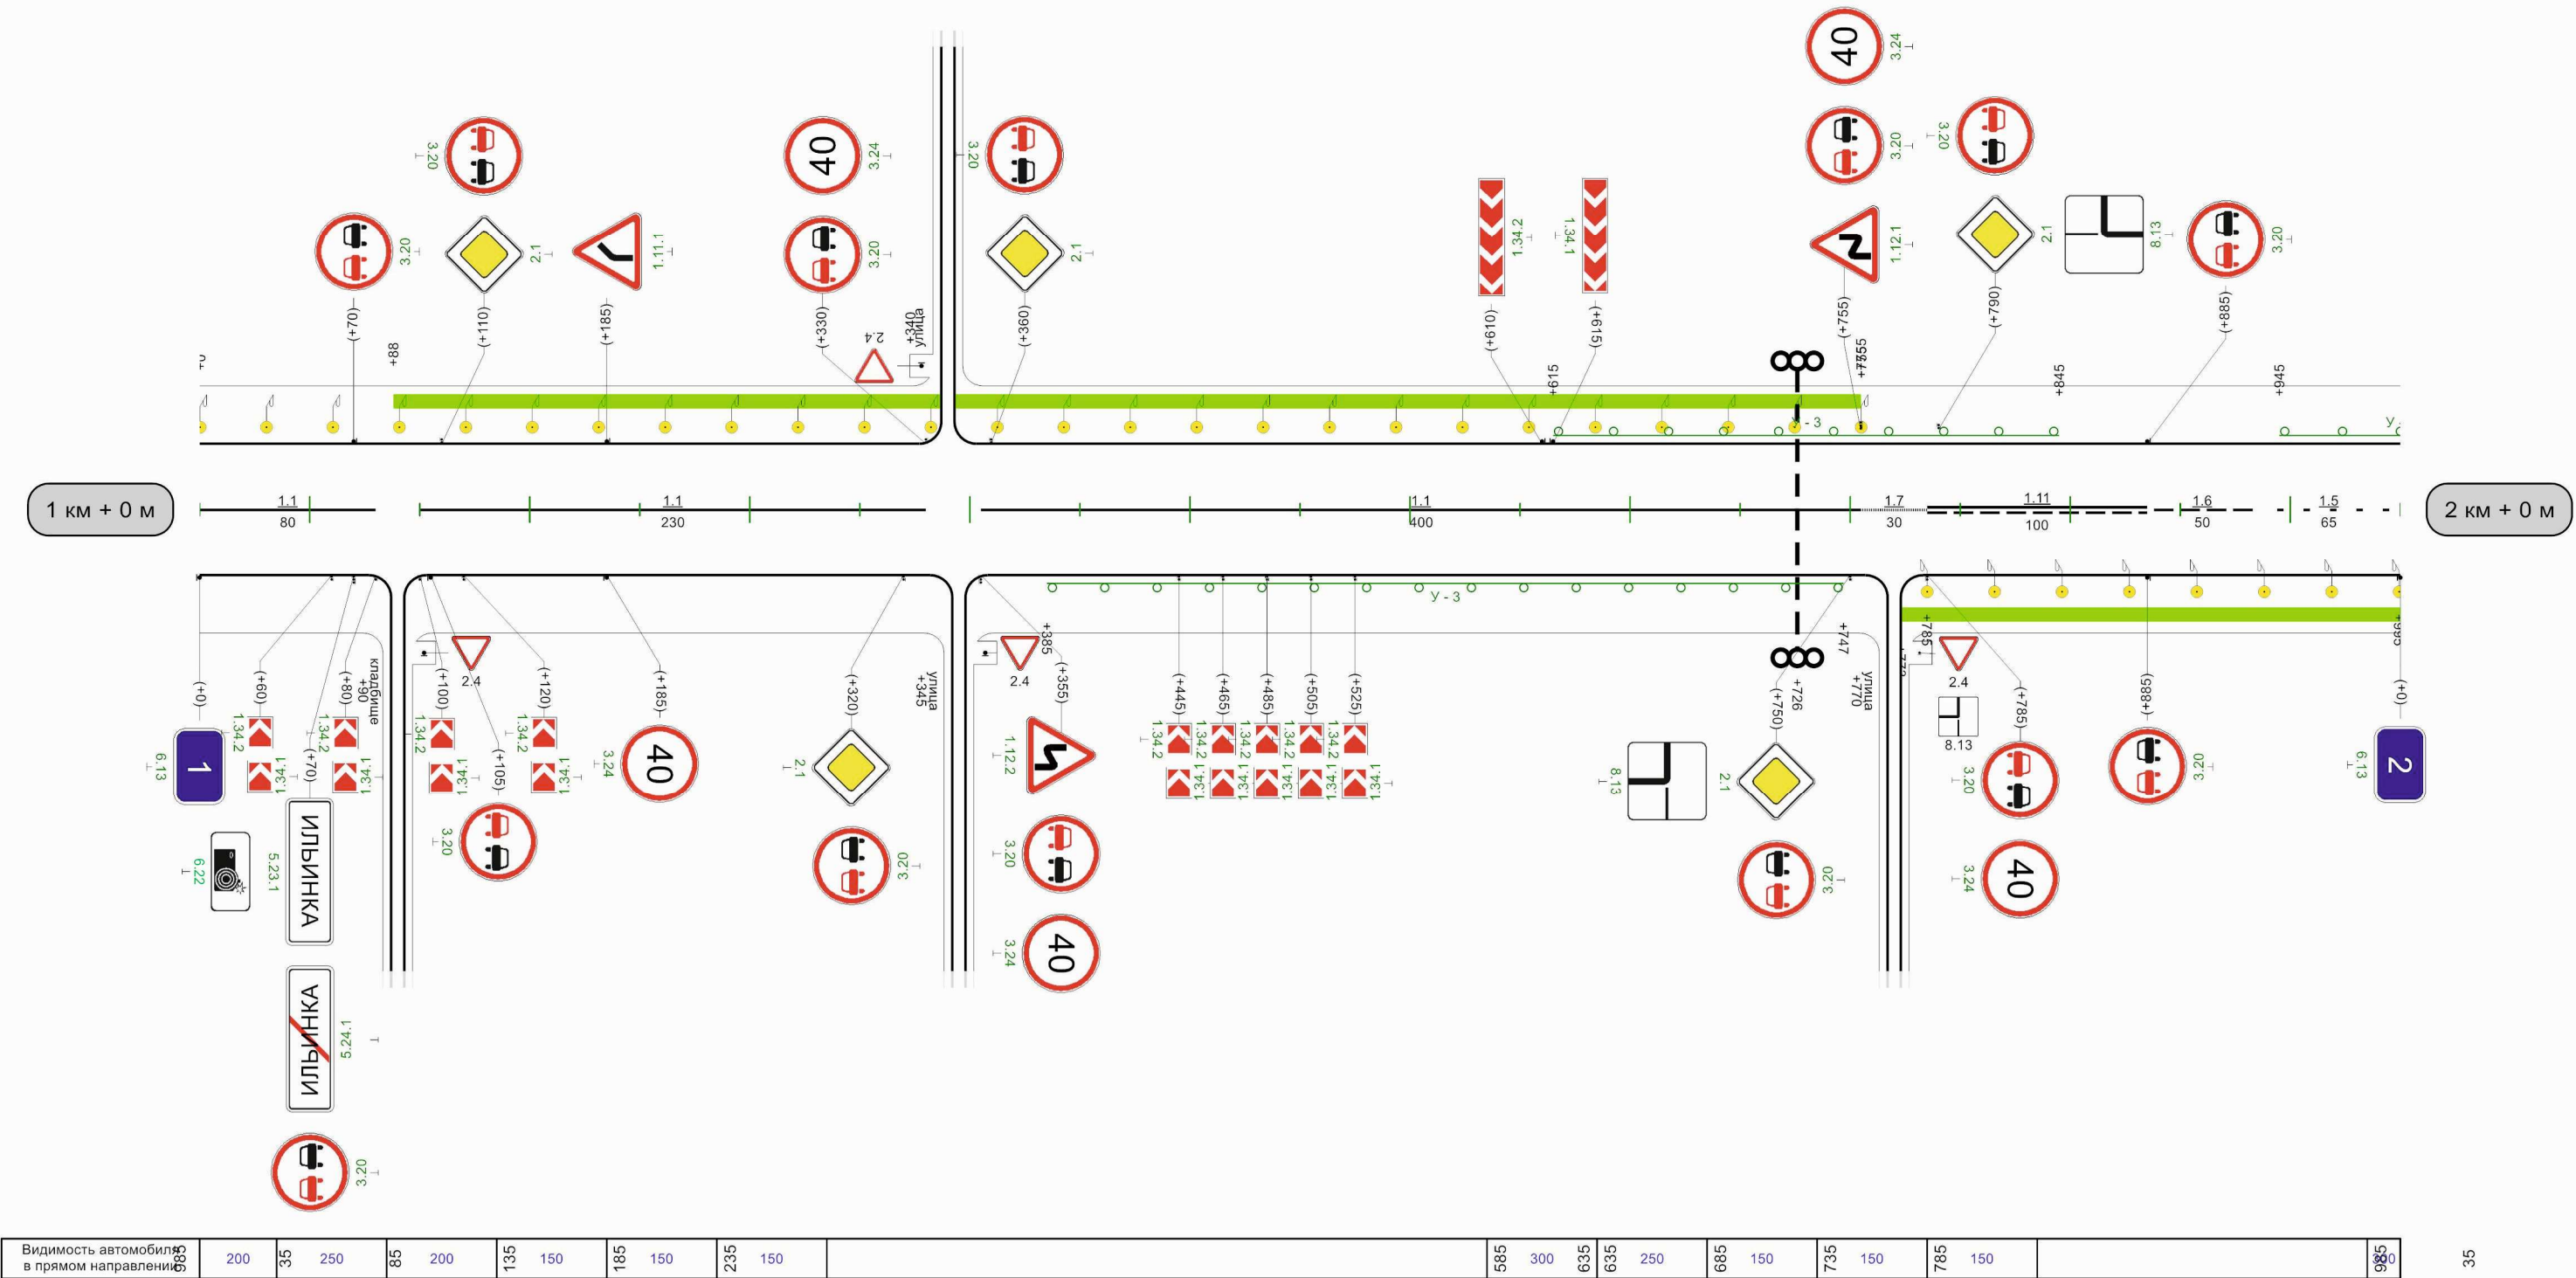


35

Узловая-2 Росссошинская-ап кн.п. Ильинка

Кривые в плане																								
Элементы дороги в продольном профиле																								
Видимость автомобилей в обратном направлении	200	35	250				285	200	335	335	200	385	150	435	200	485	250				935	150	985	985
Характеристики проезжей части	6,00																							

Разметка на участке:
1.1 : 580,00 м
1.5 : 50,00 м
1.6 : 85,00 м
1.11 : 210,00 м
1.17 : 12,00 м

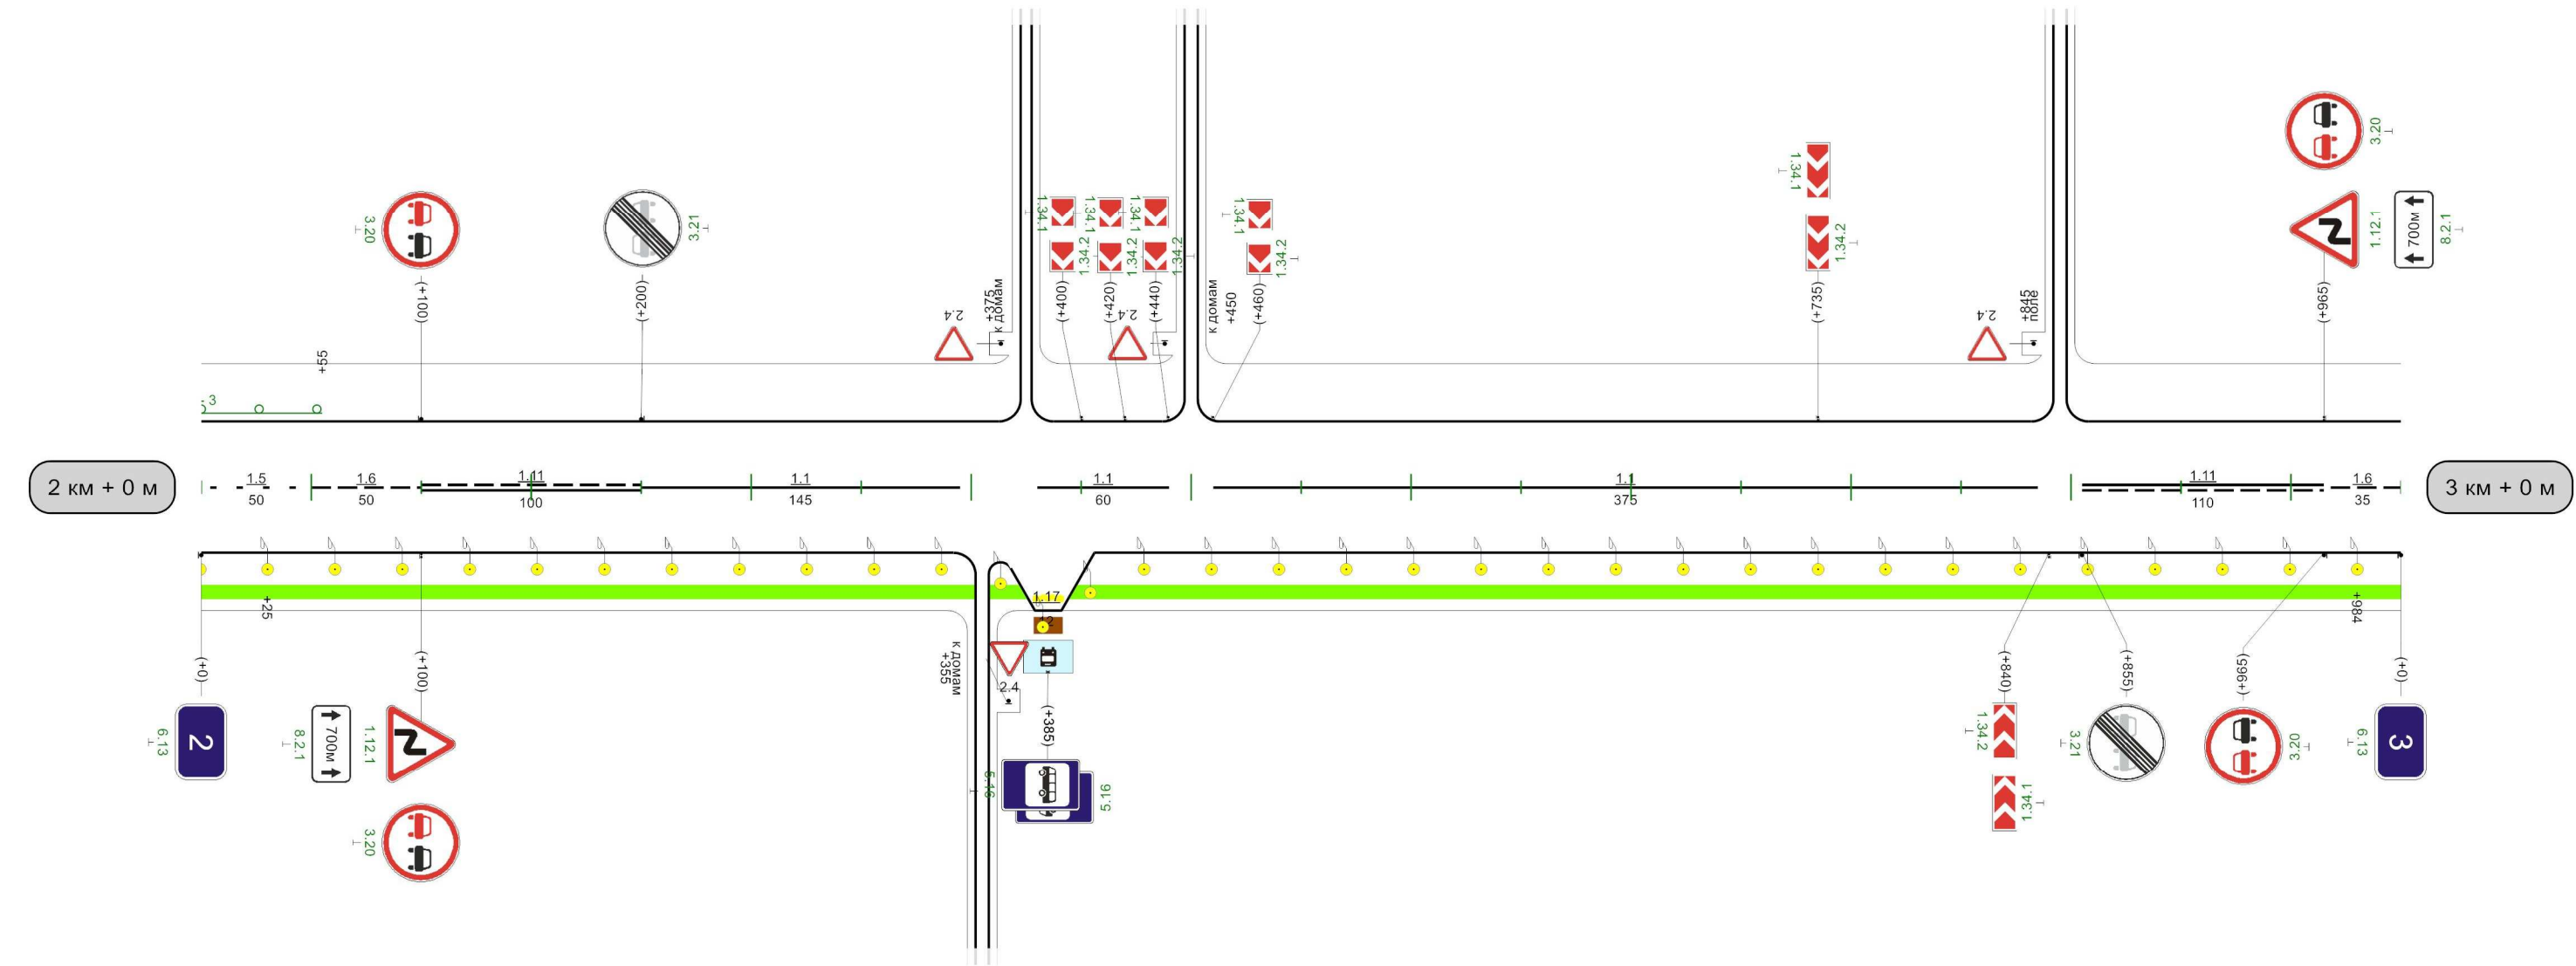


Видимость автомобилей в прямом направлении	300	35	250	85	200	135	200	185	150	235	150	285											
--	-----	----	-----	----	-----	-----	-----	-----	-----	-----	-----	-----	--	--	--	--	--	--	--	--	--	--	--

1000м

Кривые в плане							
Элементы дороги в продольном профиле							
Видимость автомобиля в обратном направлении	200	35	250	85	300	135	
Характеристики проезжей части	6,00						

Узловая-2 Росссошинская-ап кн.п. Ильинка

Разметка на участке:
1.1 : 20,00 м
1.5 : 94,00 м
1.6 : 65,00 м

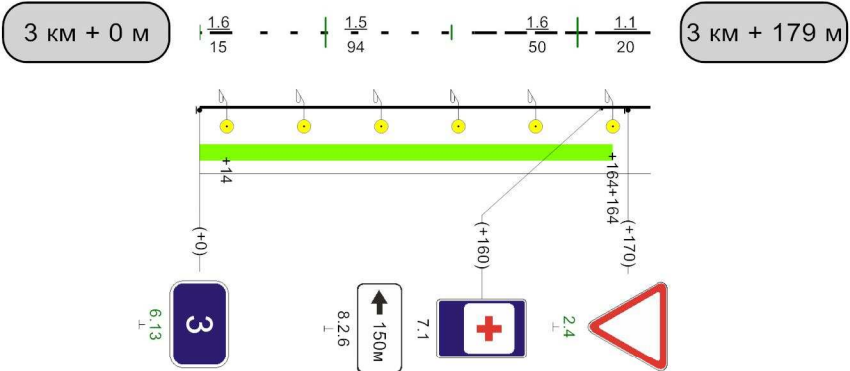

Видимость автомобиля в прямом направлении	
---	--