


Арсеньево-Араны-Славный-Дьяково-Медвежка

Кривые в плане	R=1203м 942 P=149; a=5°
Элементы дороги в продольном профиле	28 940
Видимость автомобиля в обратном направлении	
Характеристики проезжей части	7,00

Разметка на участке:
1.2 : 156,00 м
1.6 : 78,00 м

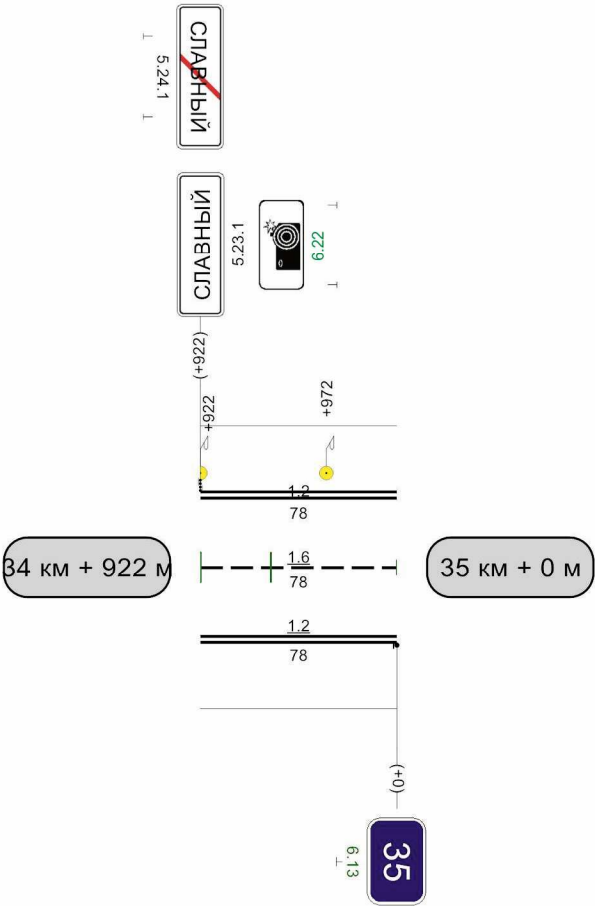


Видимость автомобиля в прямом направлении	940	300	300
--	-----	-----	-----

Кривые в плане	R=1203м P=149; a=53g																										
Элементы дороги в продольном профиле	28 17	22	R=13383м				283	42	318	42	R=9027м		471	25	39	647	R=1478м		786	55	821	55	R=2752м				
Видимость автомобиля в обратном направлении														640	250							890	100	940	940	150	190
Характеристики проезжей части	7,00																										

Разметка на участке:
1.1 : 135,00 м
1.2 : 2000,00 м
1.5 : 518,00 м
1.6 : 122,00 м
1.11 : 225,00 м

40

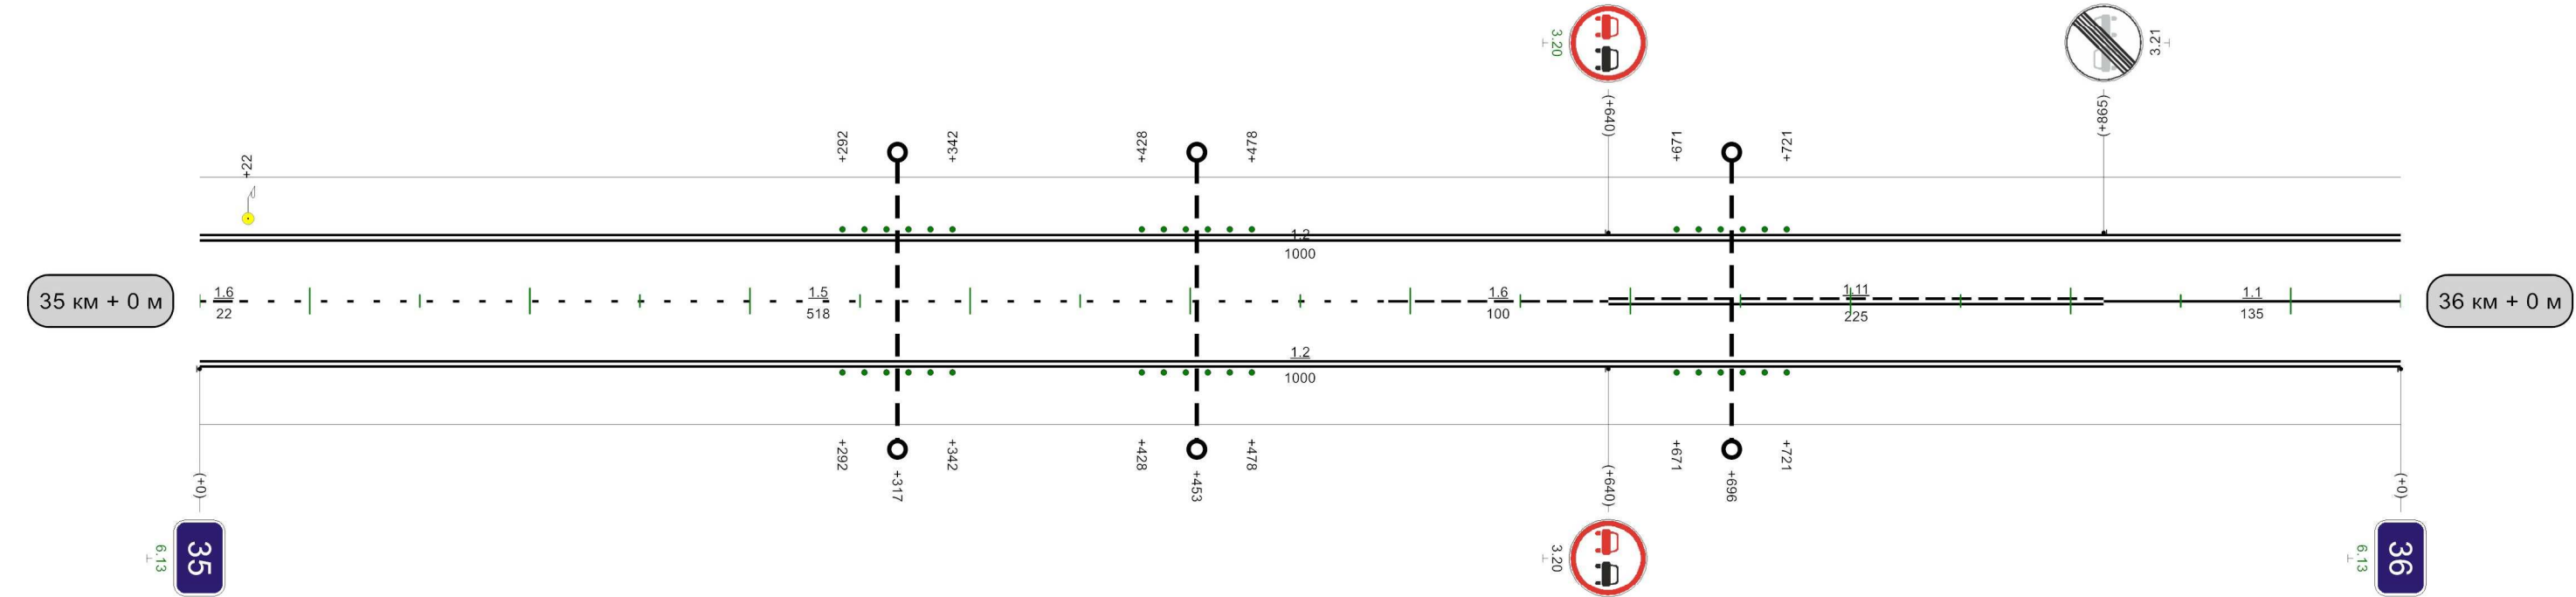

Видимость автомобиля в прямом направлении	990	300	40	250	90	200	140	150		290	300	340	340	250	390	200	440	150		640	250	690	690	200	740	150	790	100	840	150	890	100	940	100	990
---	-----	-----	----	-----	----	-----	-----	-----	--	-----	-----	-----	-----	-----	-----	-----	-----	-----	--	-----	-----	-----	-----	-----	-----	-----	-----	-----	-----	-----	-----	-----	-----	-----	-----

1000м


Разметка на участке:
1.1 : 500,00 м
1.2 : 1980,00 м
1.6 : 100,25 м
1.11 : 379,75 м

40

Кривые в плане	66 19 19 240 274 432 45 716 56 R=773m P=105; a=4° R=404m P=8; a=29°																						
Элементы дороги в продольном профиле	66 19 19 240 274 432 45 716 56 R=4278m R=2453m R=6945m																						
Видимость автомобиля в обратном направлении	150	40	150	90	150	140	150	190	150	240	150	290	200	340	250	840	150	890	890	150	940	200	290
Характеристики проезжей части	7,00																						

Разметка на участке:
1.1 : 355,00 м
1.2 : 1980,00 м
1.6 : 195,00 м
1.11 : 430,00 м

40

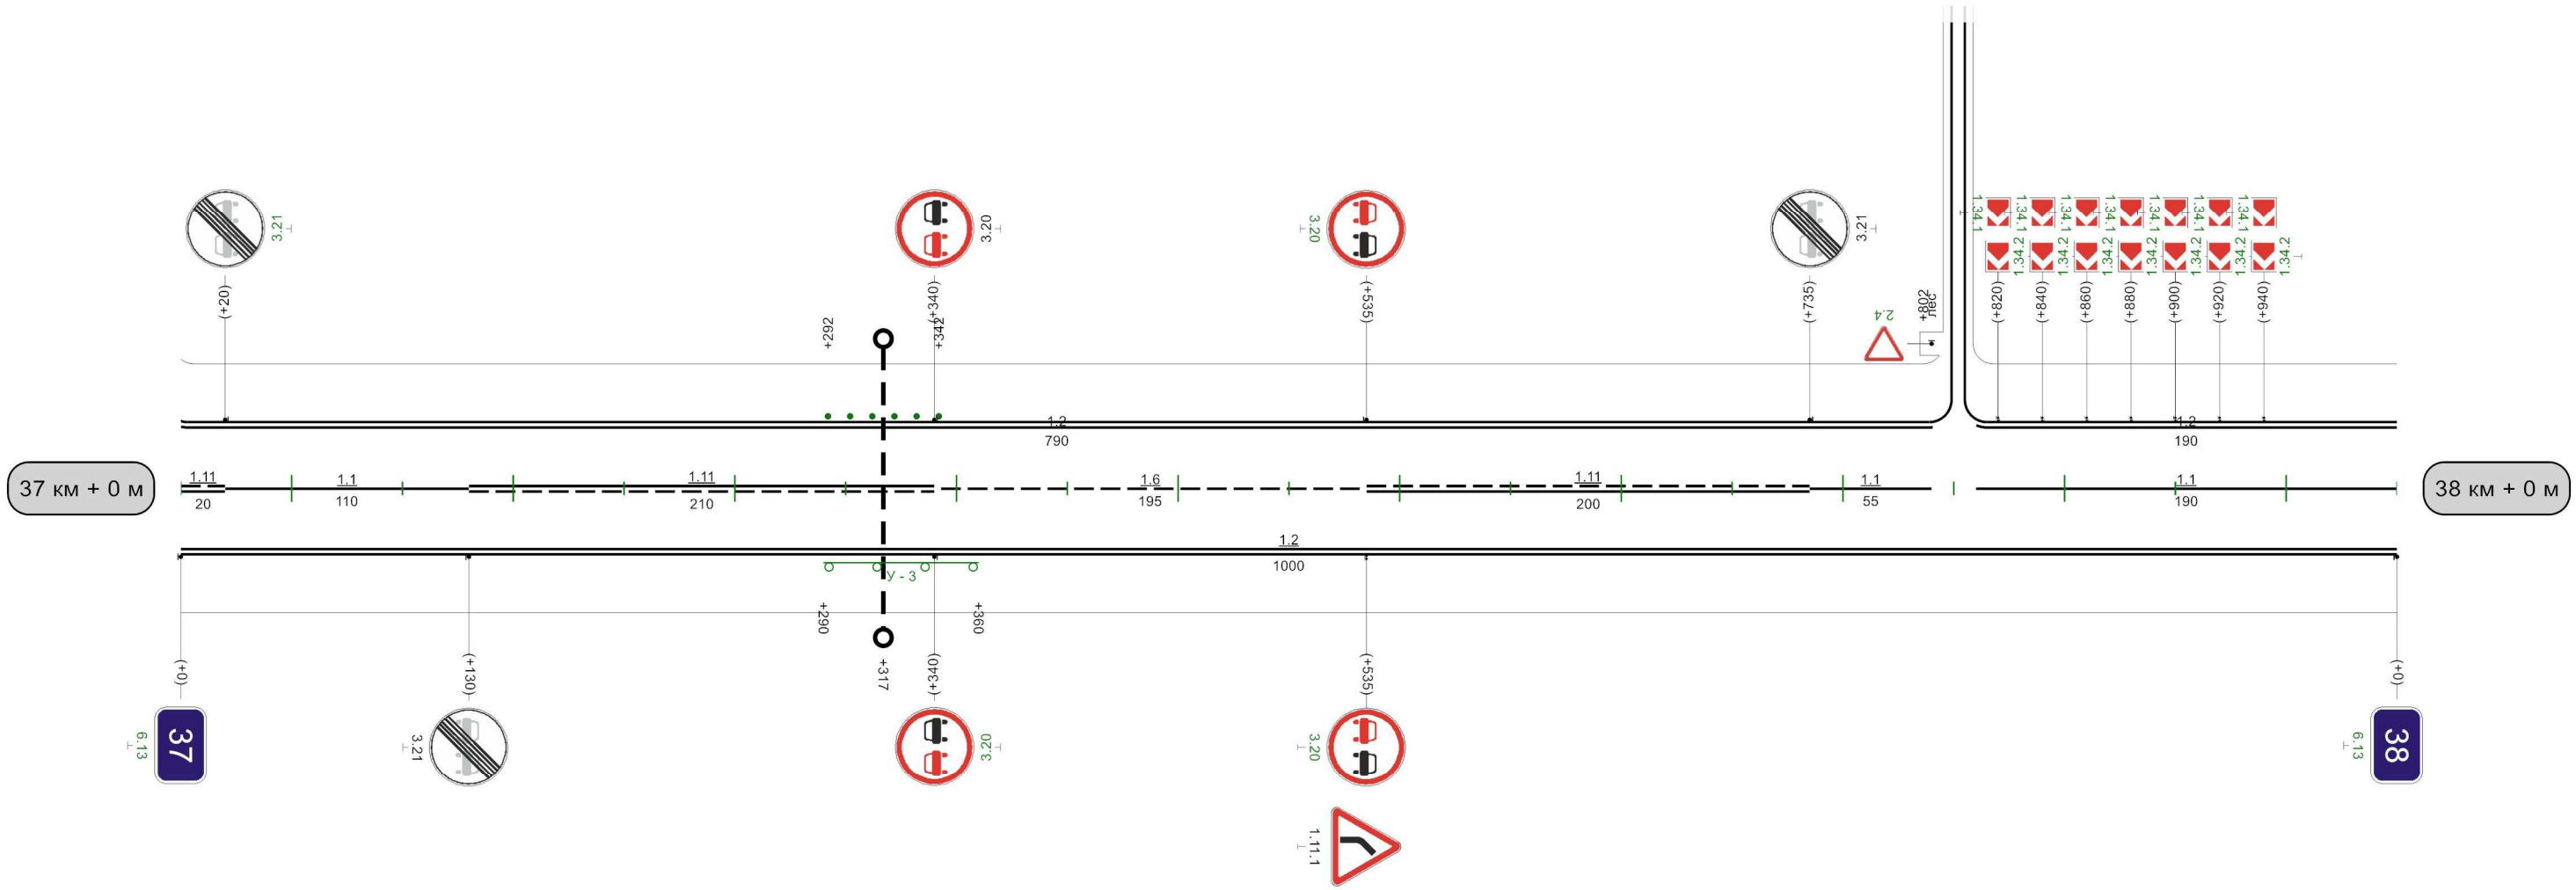


Видимость автомобиля в прямом направлении	990	150	40	150	90	150		490	300	540	540	250	590	200	640	150	690	150	740	200	790	200	840	200	890	150	940	150	990
---	-----	-----	----	-----	----	-----	--	-----	-----	

1000M

40

Кривые в плане																																		
Элементы дороги в продольном профиле																																		
Видимость автомобиля в обратном направлении	990	200	40	200	90	150	140	150	190	150	240	150	290	200	340	150	390	200	440	250		740	200	790	790	150	840	200	890	250	940	300	990	
Характеристики проезжей части	7,00																																	

Разметка на участке:
1.1 : 245,00 м
1.2 : 2000,00 м
1.6 : 100,00 м
1.11 : 655,00 м

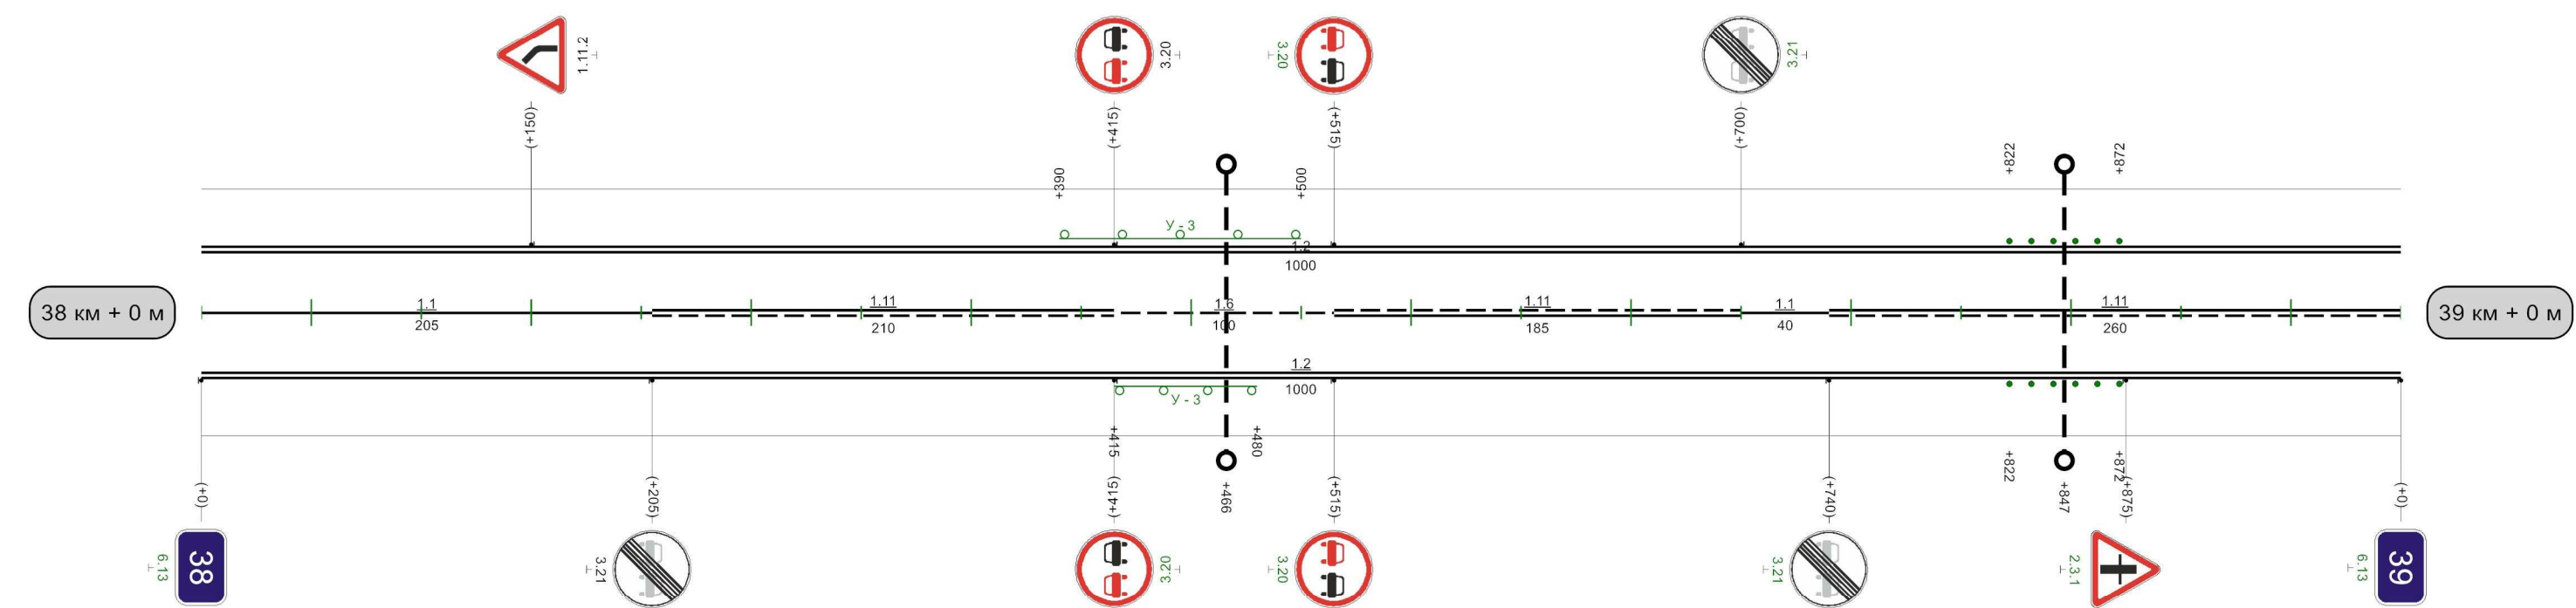

Видимость автомобиля в прямом направлении	990	150	40	150	90	150	140	200	190	150		390	300	440	440	250	490	200	540	200	590	150			840	300	890	890	250	940	200	990
1000м																																


Разметка на участке:
1.1 : 385,00 м
1.2 : 1970,00 м
1.6 : 160,00 м
1.11 : 435,00 м



Кривые в плане																	
Элементы дороги в продольном профиле																	
Видимость автомобиля в обратном направлении		140	150	190	100	240	150	290	150	340	150	390	200	440	250		190
Характеристики проезжей части	7,00																

Разметка на участке:
1.1 : 79,00 м
1.2 : 1990,00 м
1.5 : 100,00 м
1.6 : 200,00 м
1.11 : 611,00 м

40

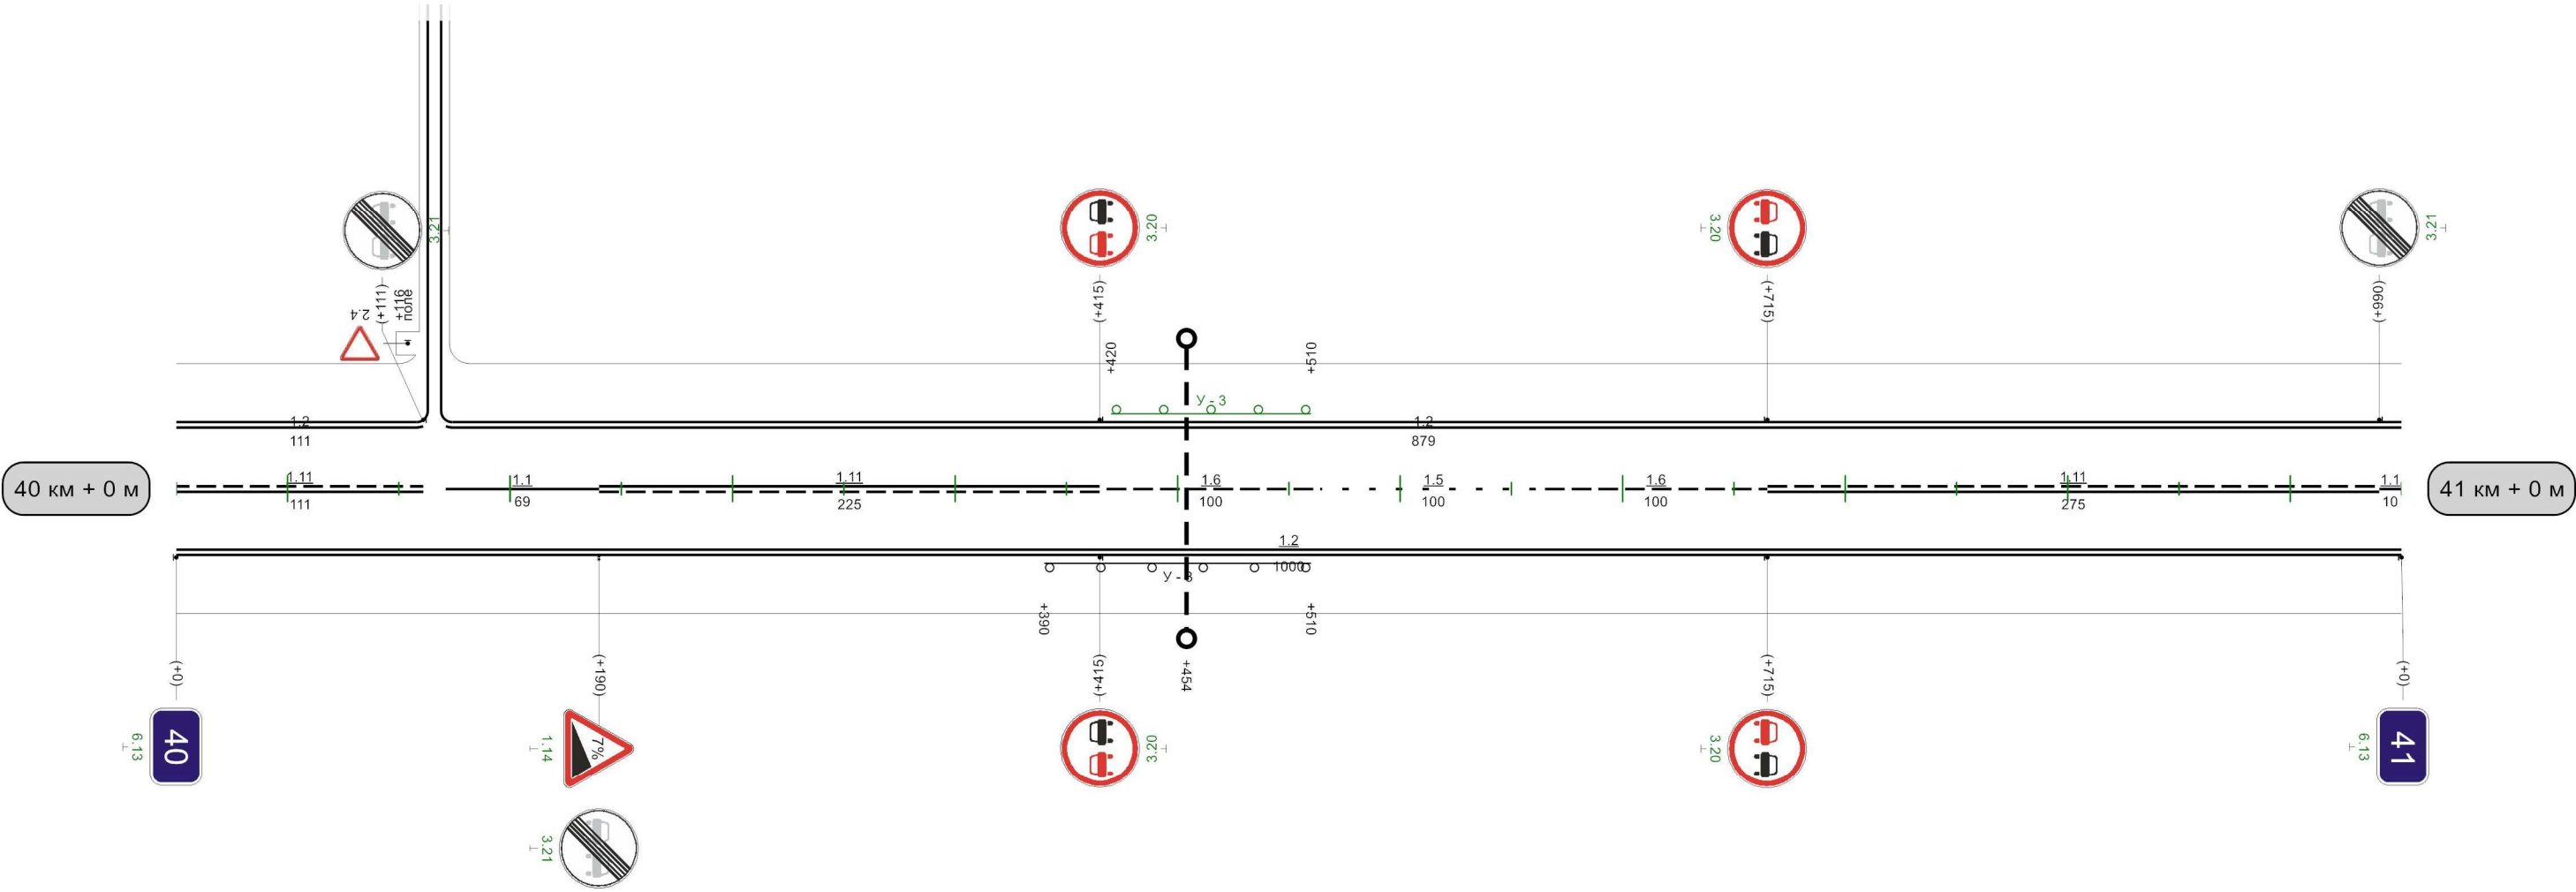


Видимость автомобиля в прямом направлении	990	150	40	100	90	100	140	100	190	150							640	300	690	690	250	740	200	790	200	840	150	890	150	940	150	990
---	-----	-----	----	-----	----	-----	-----	-----	-----	-----	--	--	--	--	--	--	-----	-----	-----	-----	-----	-----	-----	-----	-----	-----	-----	-----	-----	-----	-----	-----

1000м

40

Кривые в плане																				
Элементы дороги в продольном профиле																				
Видимость автомобиля в обратном направлении	990	150	40	150	90	150	140	150	190	150	240	200	290	200	340	250	390	300		
Характеристики проезжей части	7,00																			

Разметка на участке:
1.1 : 65,00 м
1.2 : 1970,00 м
1.5 : 280,00 м
1.6 : 200,00 м
1.11 : 455,00 м

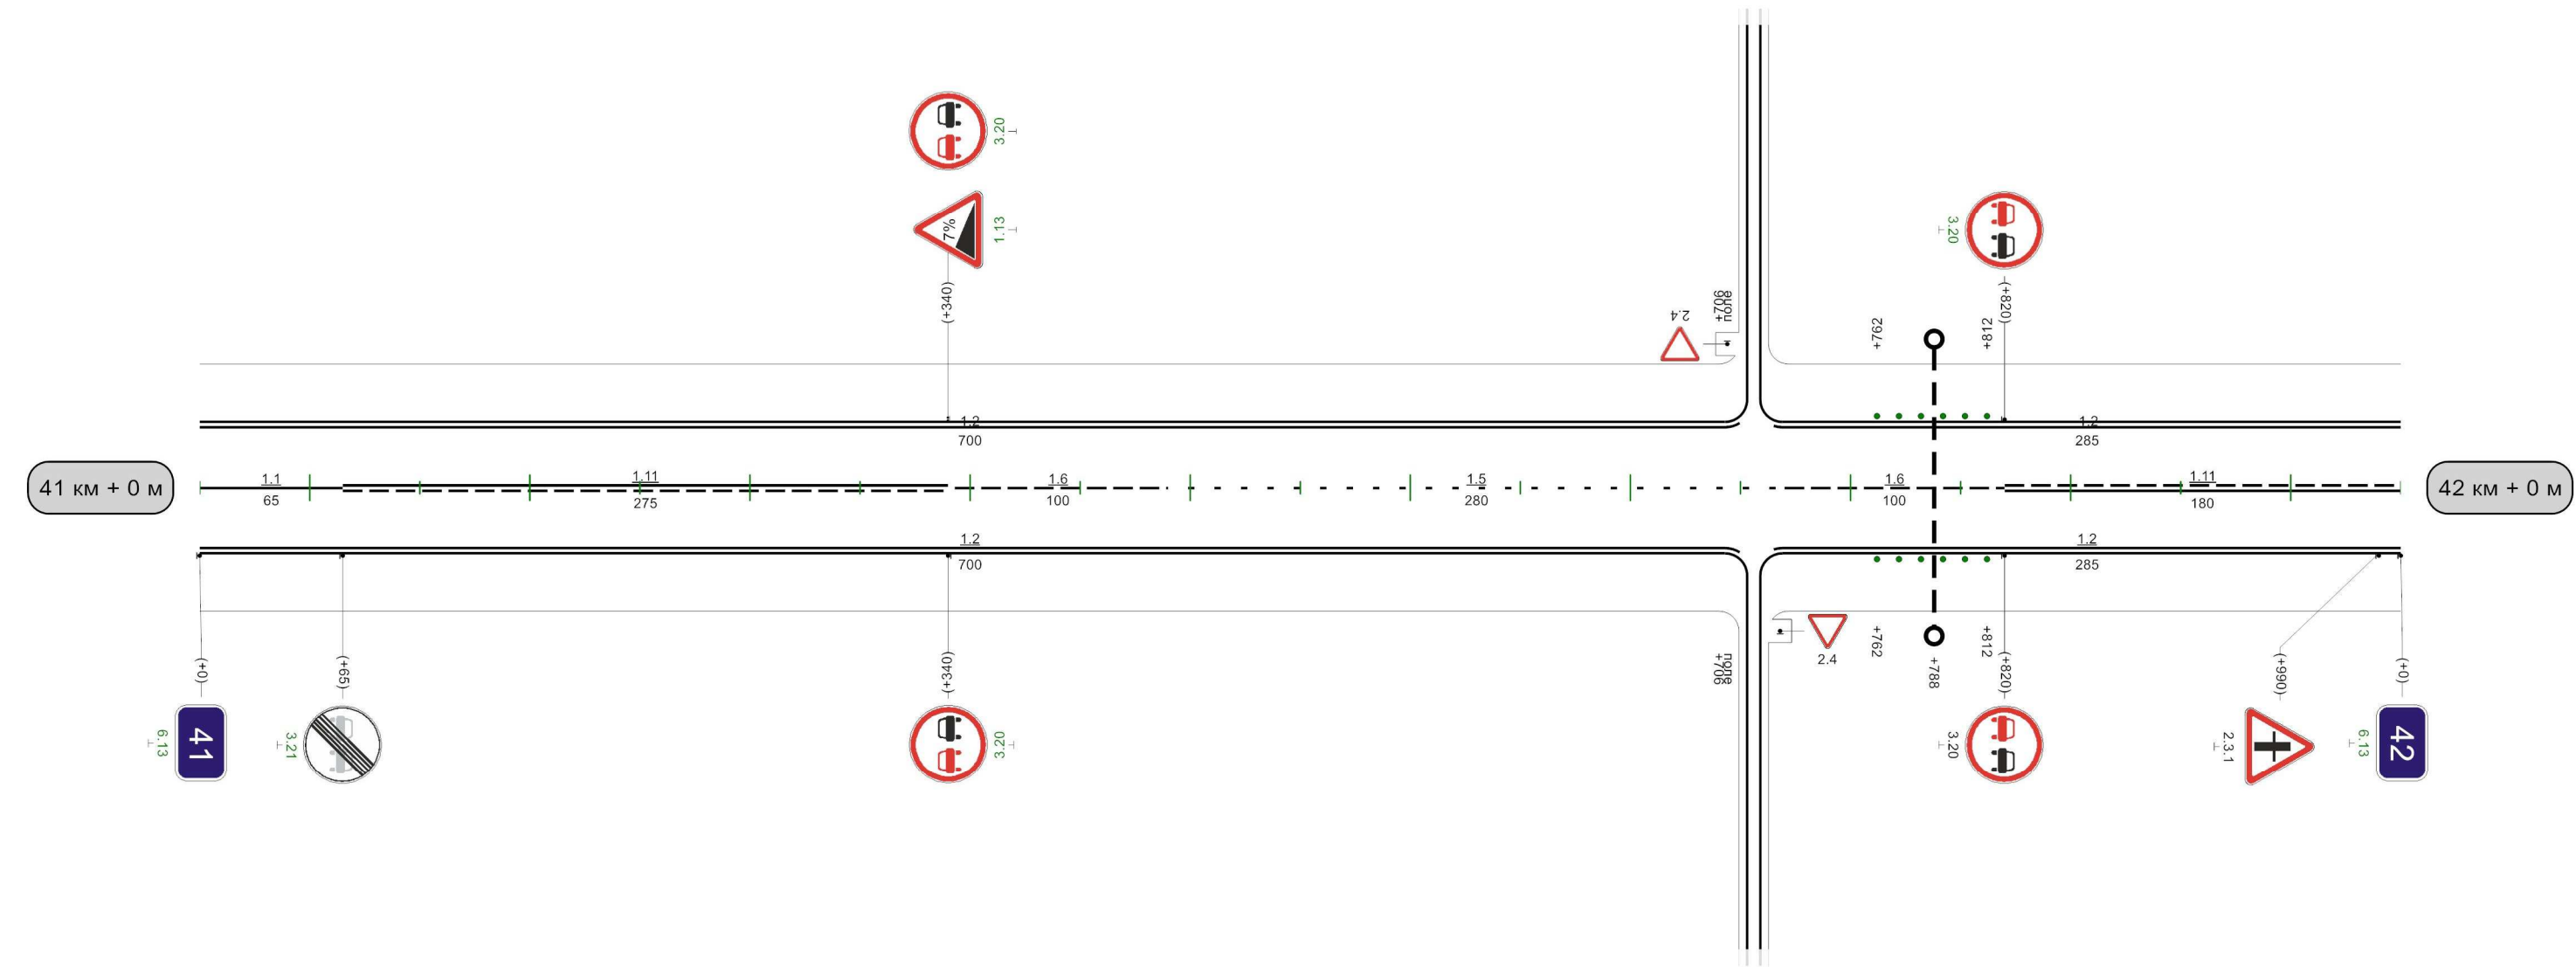


Видимость автомобиля в прямом направлении	990	150	40	150		190	300	240	240	300	290	300								

Кривые в плане																				
Элементы дороги в продольном профиле																				
Видимость автомобиля в обратном направлении		40	150	90	150	140	150	190	200	240	250	290	300	340	300	390	250	440	200	490
Характеристики проезжей части	7,00																			

Разметка на участке:
1.1 : 920,00 м
1.2 : 1858,00 м
1.11 : 160,00 м
1.17 : 24,00 м

40

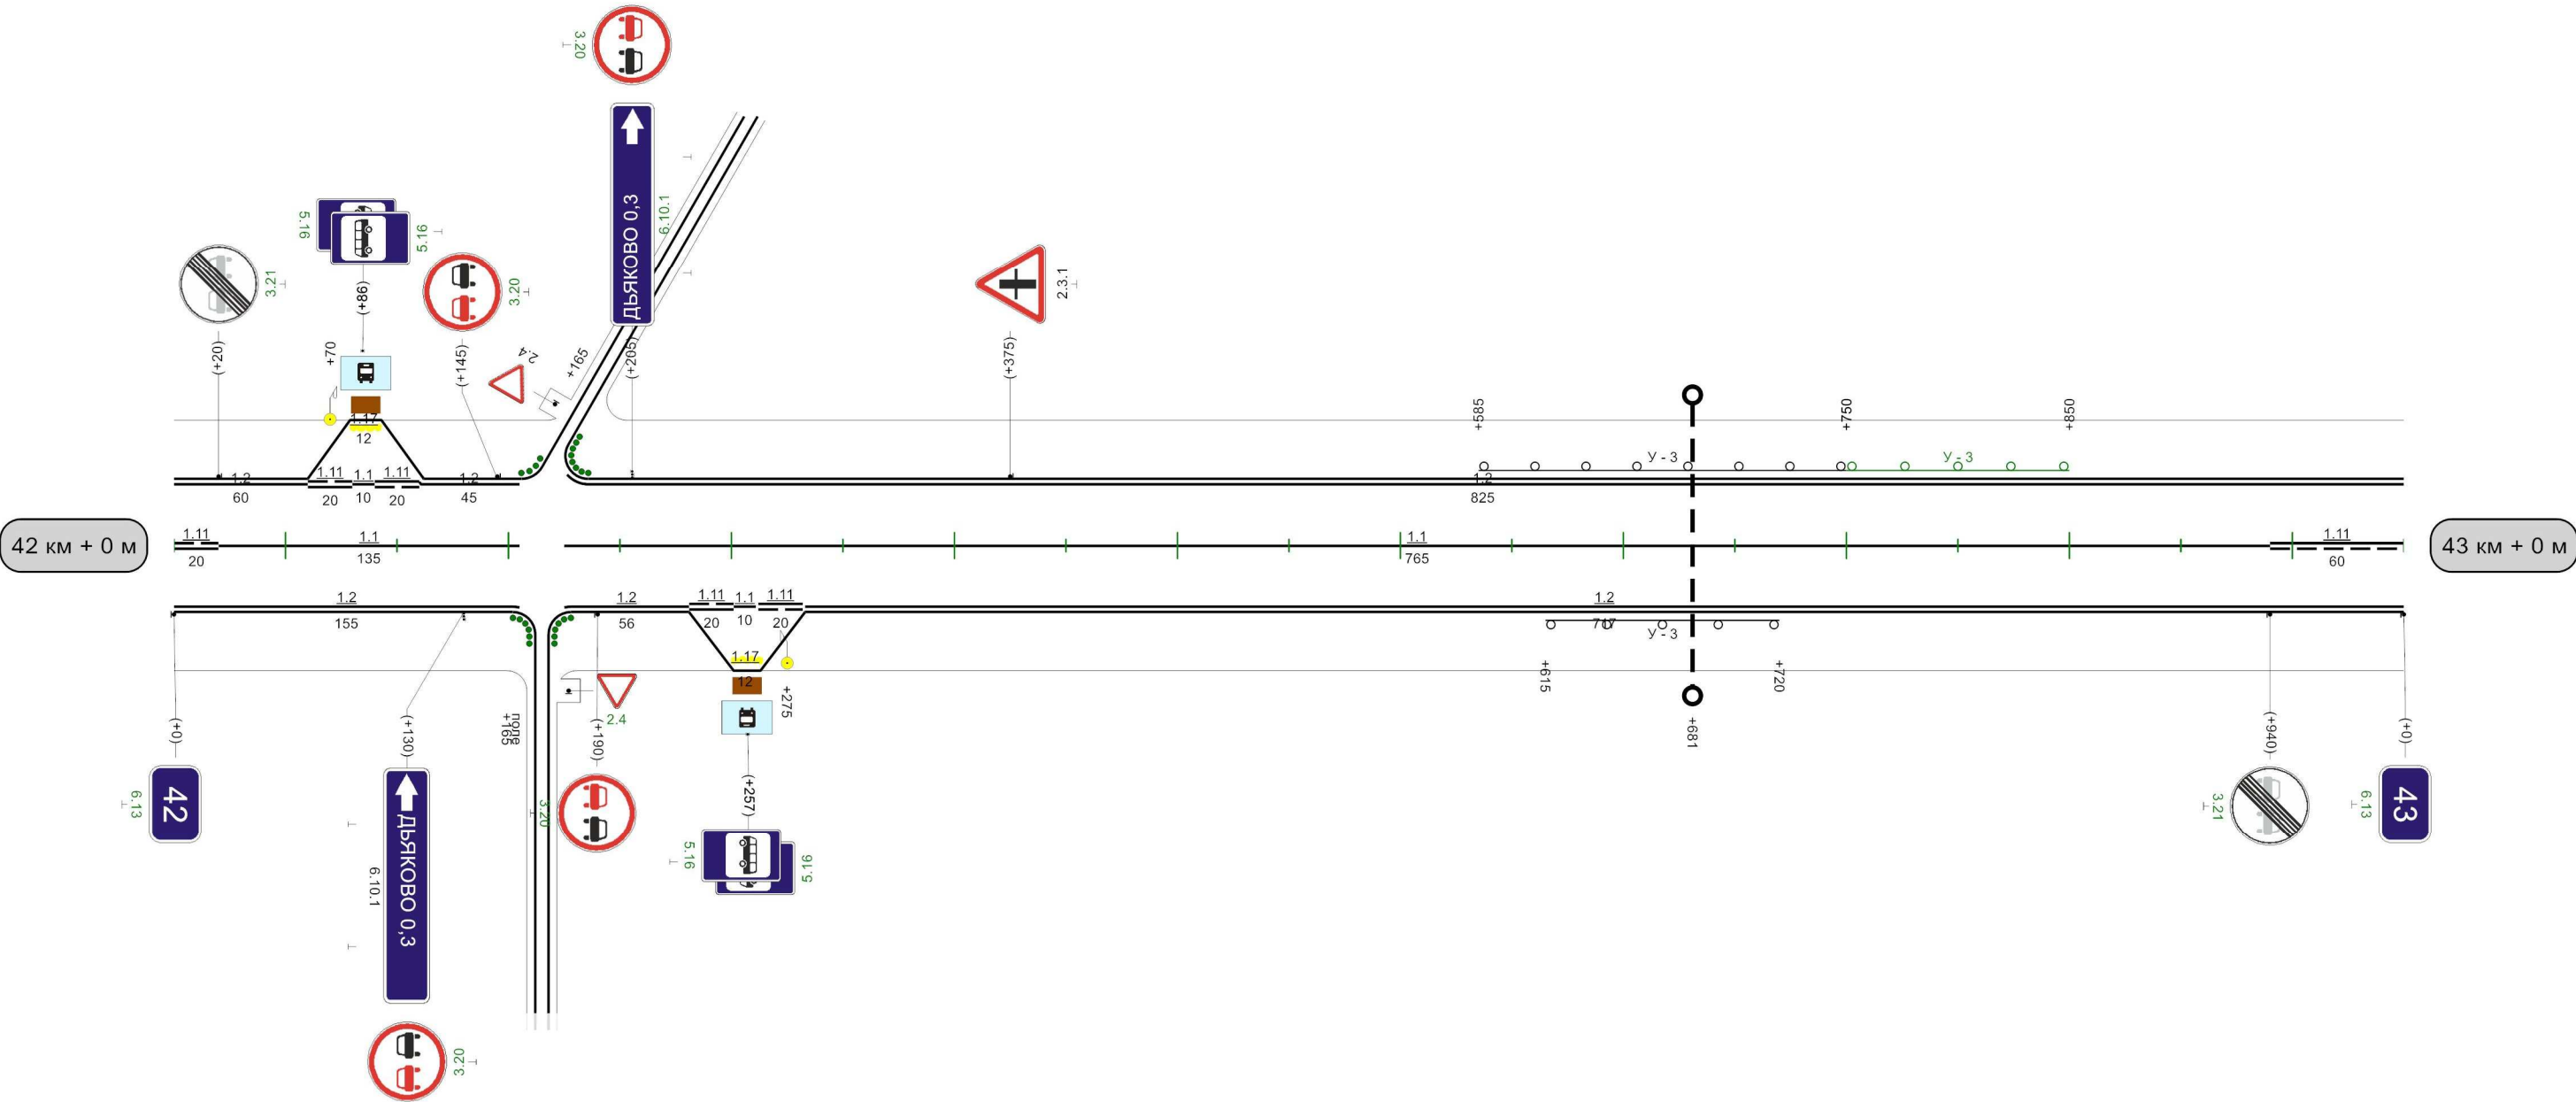

Видимость автомобиля в прямом направлении	990	200	40	300	90	250	140	250	190	250	240	200	290	200	340	200	390	200	440	150	640	250	690	690	200	740	150	790	150	840	150	890	150	940	
---	-----	-----	----	-----	----	-----	-----	--


1000м

Арсеньев-Араны-Славный-Дьяково-Медвежка

Кривые в плане																										
Элементы дороги в продольном профиле	56 5 110 13 429 4 720 R=6044м R=16634м																									
Видимость автомобиля в обратном направлении	150	40	150	90	200	140	250	190	250			590	250	640	640	200	690	200	740	250	790	250	840	300	890	
Характеристики проезжей части	7,00																									


Разметка на участке:

- 1.1 : 90,00 м
- 1.2 : 1818,00 м
- 1.5 : 515,00 м
- 1.6 : 220,00 м
- 1.11 : 245,00 м
- 1.17 : 24,00 м

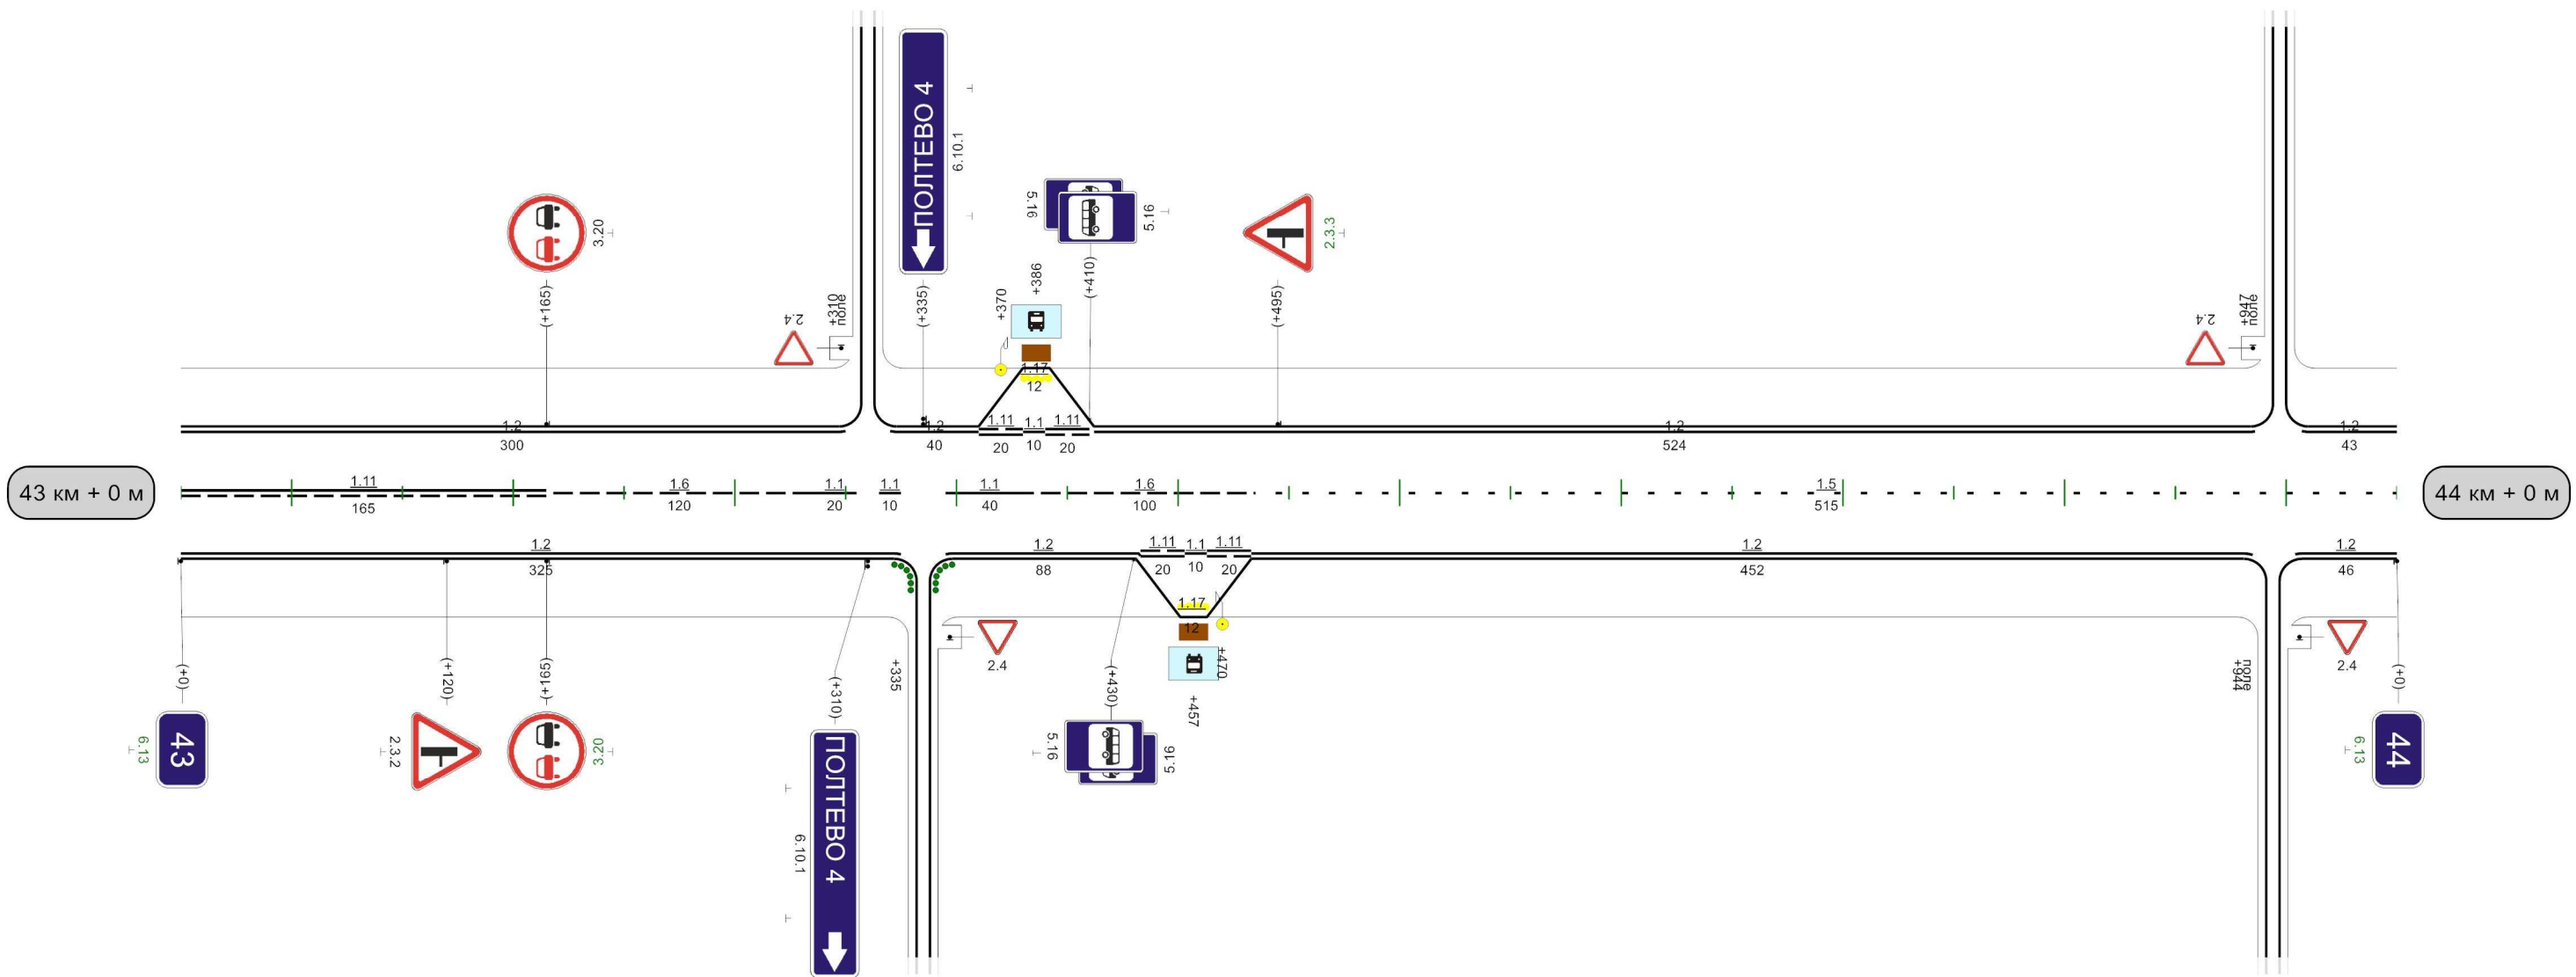

Видимость автомобиля в прямом направлении	240 300	290 250	340 250	390 250	440 200	490 200 540	
--	---------	---------	---------	---------	---------	-------------	--

Арсеньево-Араны-Славный-Дьяково-Медвежка

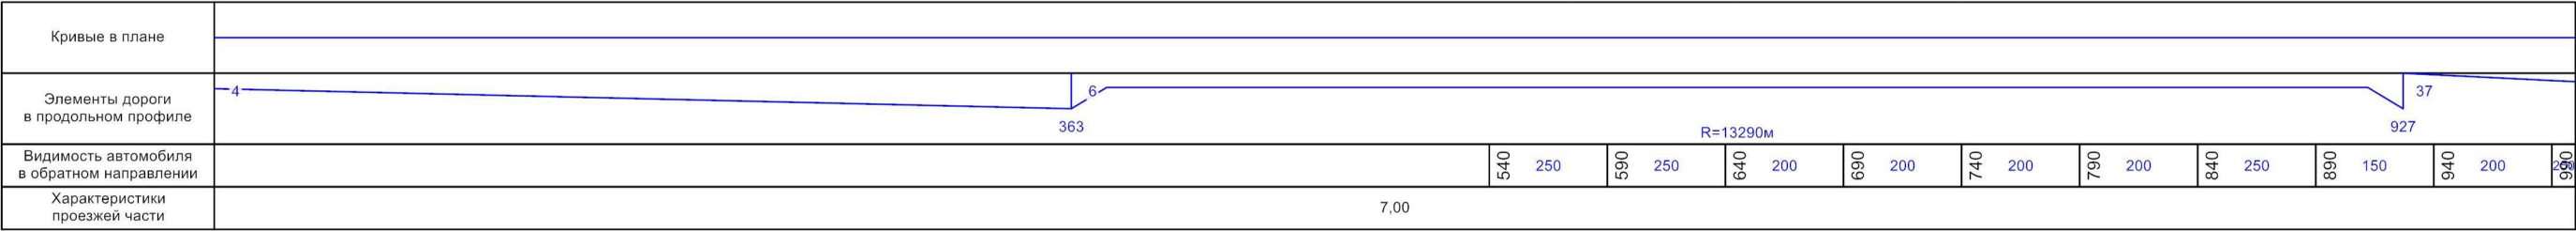


Разметка на участке:
1.1 : 180,00 м
1.2 : 1945,00 м
1.5 : 290,00 м
1.6 : 100,00 м
1.11 : 410,00 м

40

44 км + 0 м

45 км + 0 м

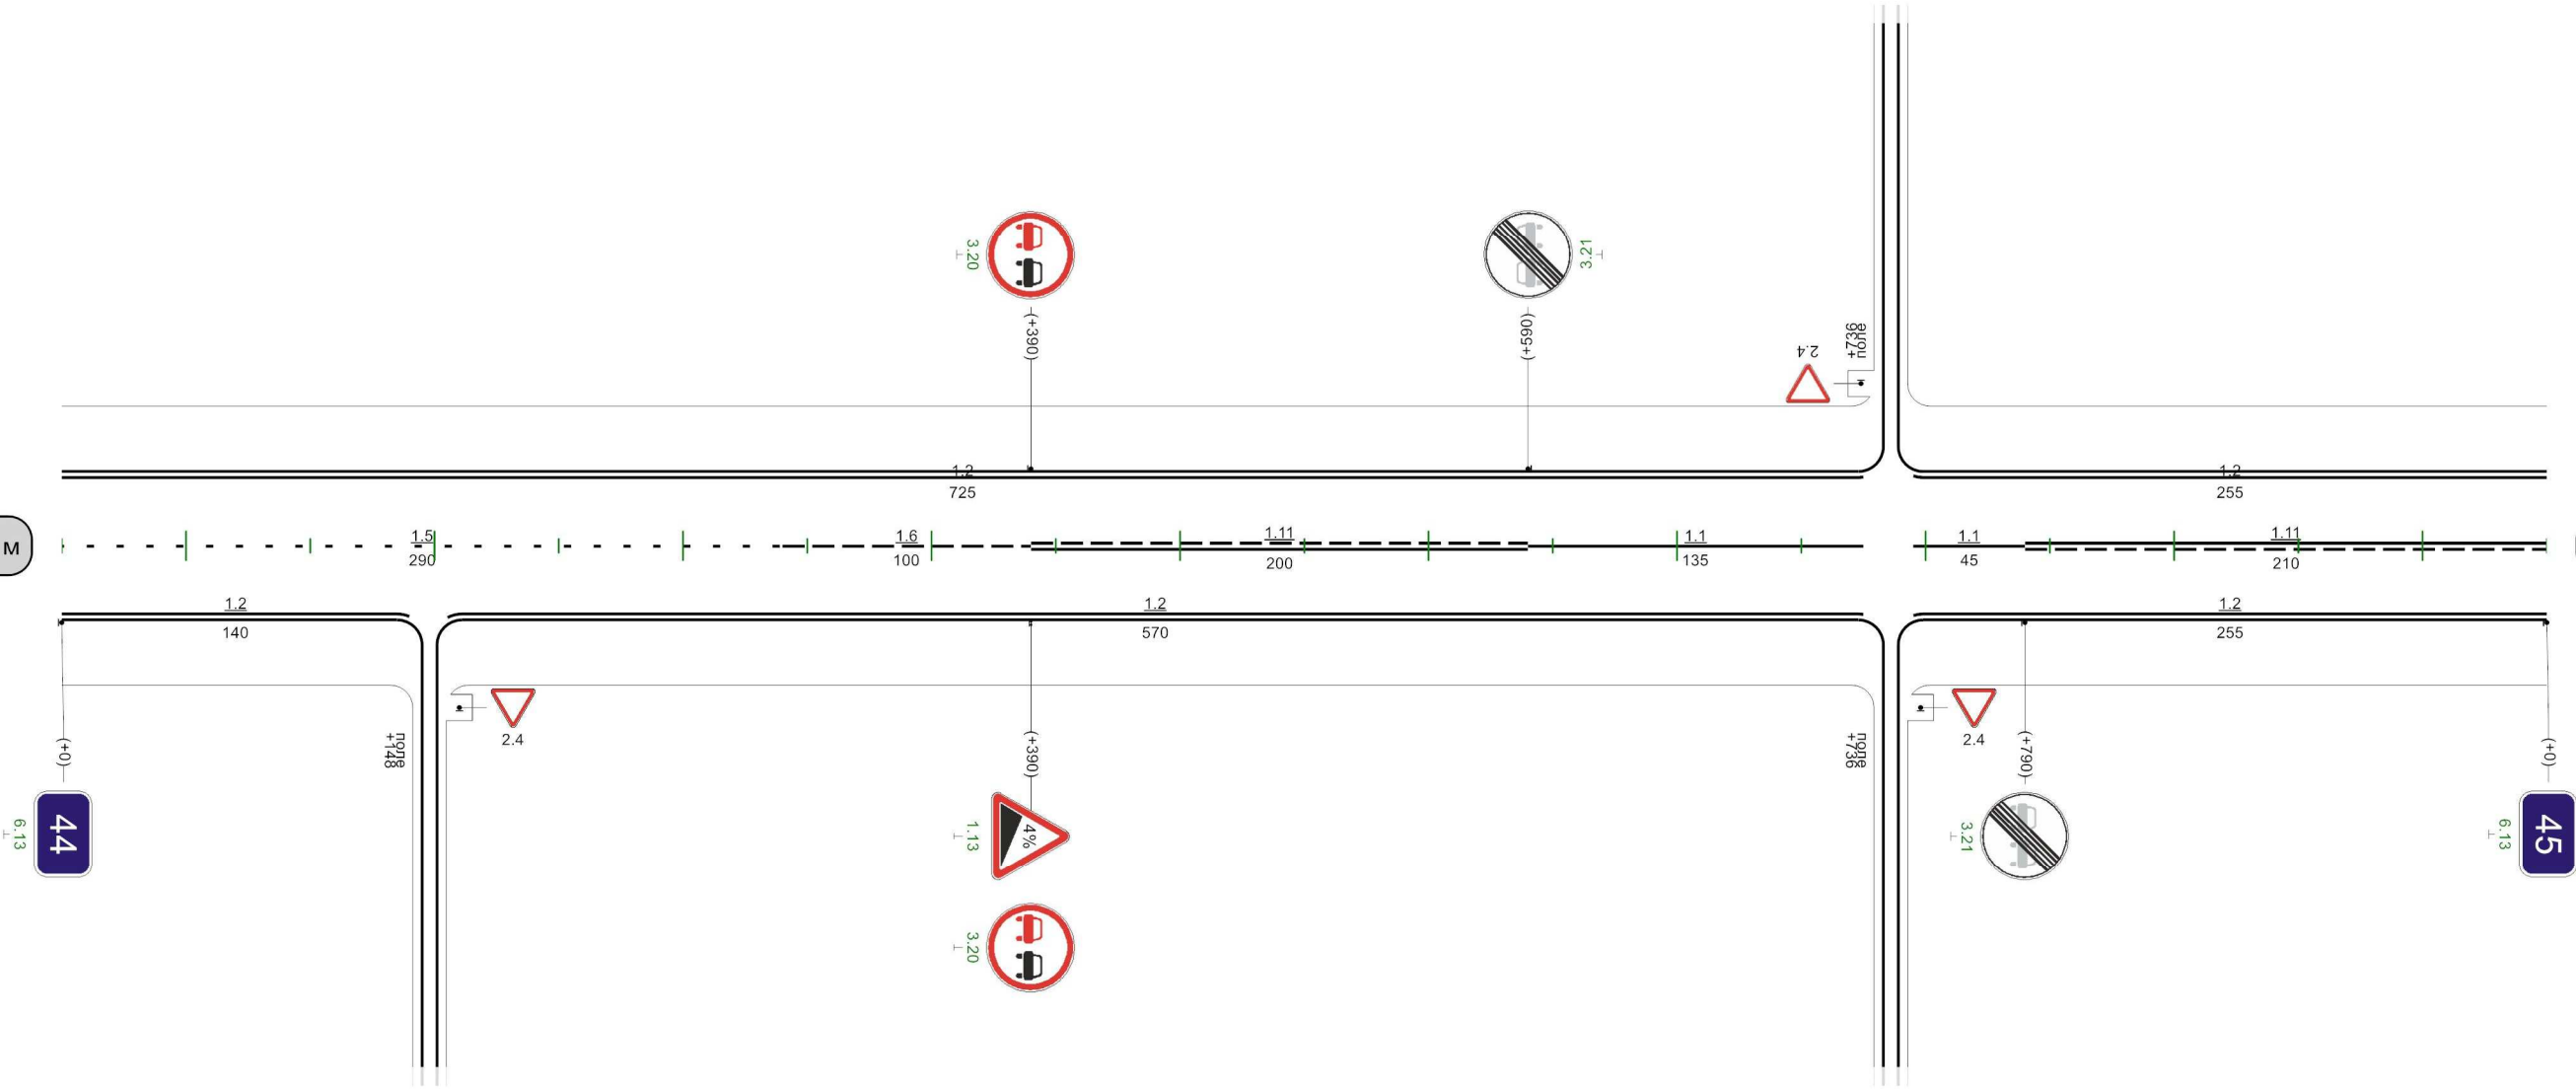


1000м

Кривые в плане																	
Элементы дороги в продольном профиле																	
Видимость автомобиля в обратном направлении	90	250	40	250	90	300						890	150	940	940	150	290
Характеристики проезжей части	7,00																

Разметка на участке:
1.1 : 40,00 м
1.2 : 2000,00 м
1.5 : 375,00 м
1.6 : 200,00 м
1.11 : 385,00 м

40

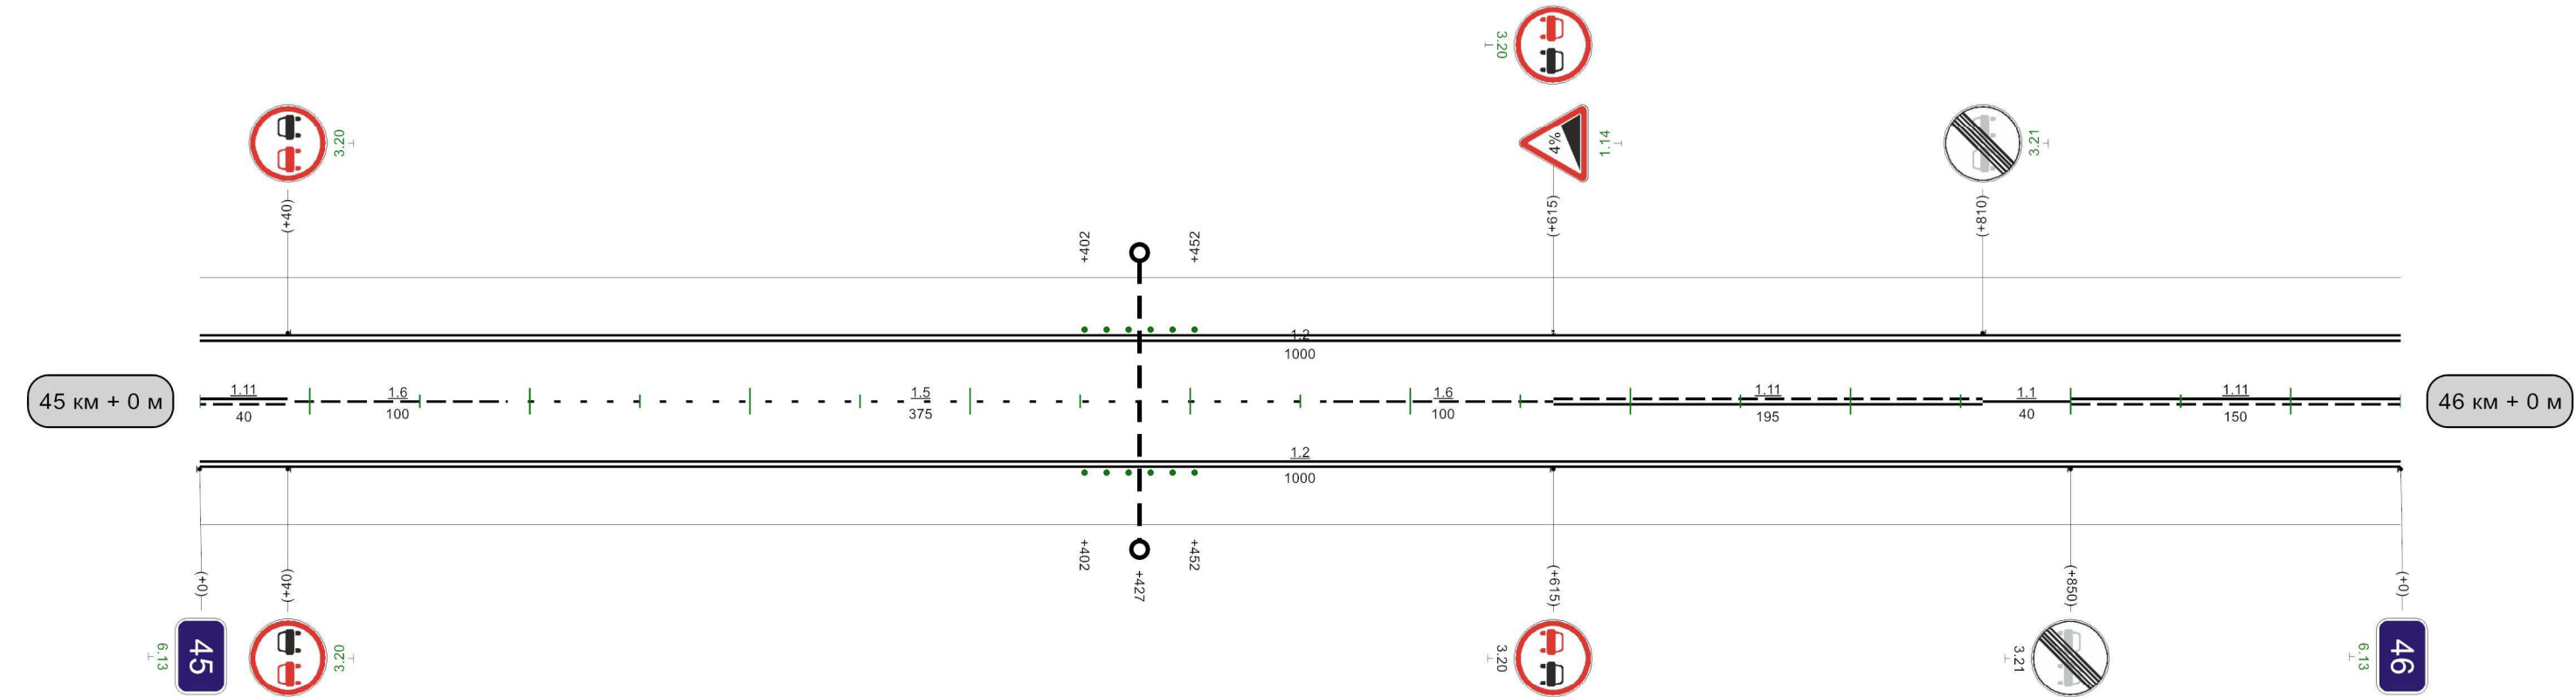


Видимость автомобиля в прямом направлении															
	540	300	590	250	640	200	690	150	740	150	690				

1000м

Кривые в плане															
Элементы дороги в продольном профиле															
Видимость автомобиля в обратном направлении	200	40	250	90	300							940	150	990	100
Характеристики проезжей части	7.00														

Разметка на участке:
1.1 : 70,00 м
1.2 : 2000,00 м
1.5 : 410,00 м
1.6 : 200,00 м
1.11 : 320,00 м

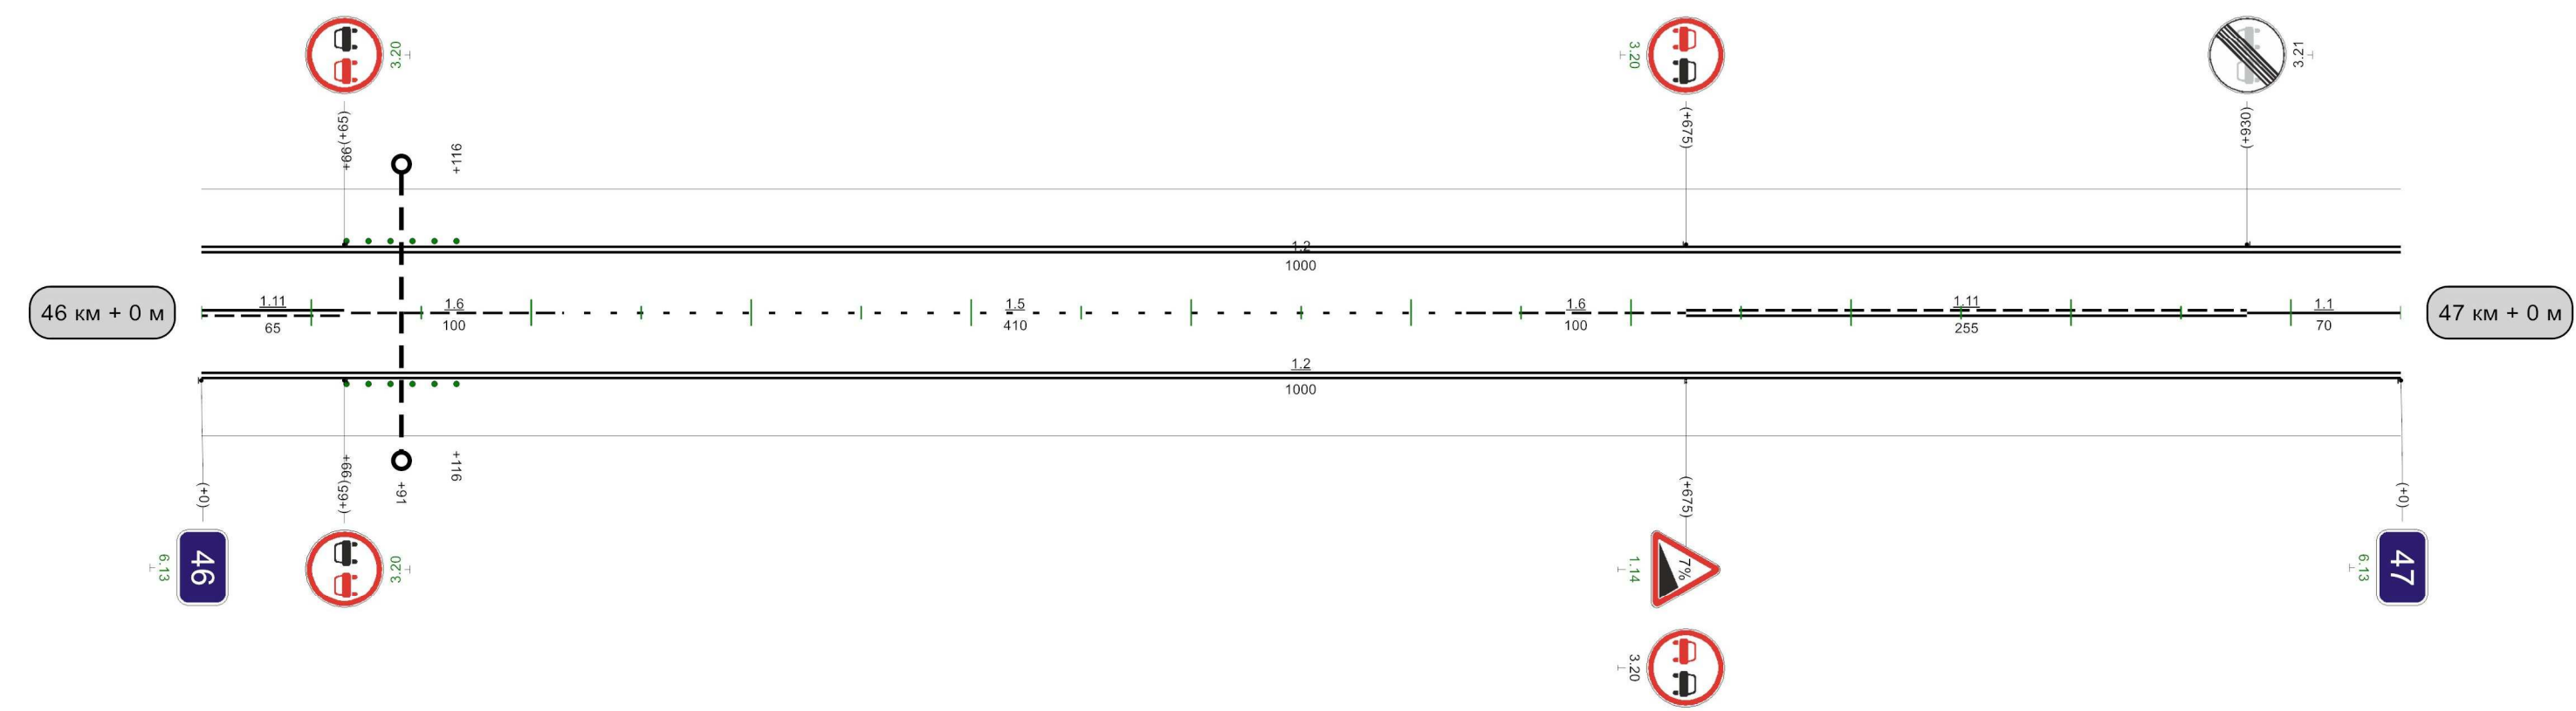


Видимость автомобиля в прямом направлении											1000м
	640	300	690	250	740	200	790	150	840	150	890 150 940 150 990 100

Арсеньев-Араны-Славный-Дьяково-Медвежка

Кривые в плане																																		
Элементы дороги в продольном профиле																																		
Видимость автомобиля в обратном направлении	150	40	150	90	150	140	200	190	200	240	150	290	150	340	200	390	200	440	200	490	200	540	150	590	200	640	250	690	300					190
Характеристики проезжей части	7,00																																	

Разметка на участке:
1.1 : 425,00 м
1.2 : 2000,00 м
1.6 : 155,00 м
1.11 : 420,00 м

40

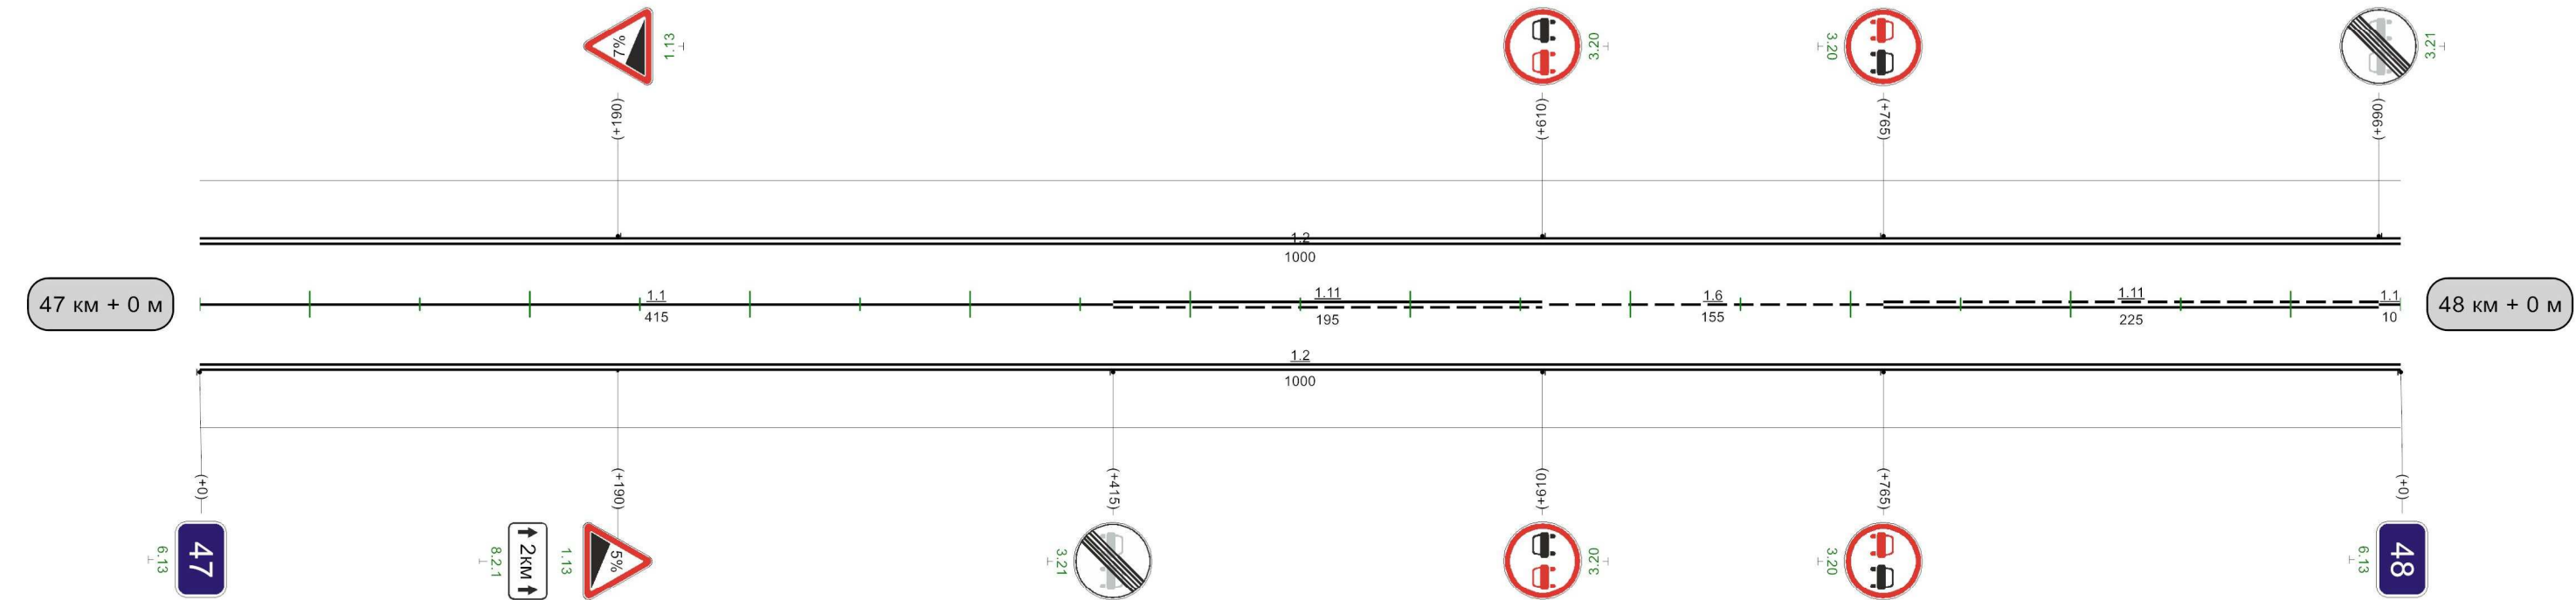
[illegible]

1000M

40

Кривые в плане	R=487m P=17; a=16° 612814																								
Элементы дороги в продольном профиле	R=7684m119 22137 R=14796m457 61354 R=8150m869 954R=3037m23 1039																								
Видимость автомобиля в обратном направлении	150	40	150	90	200	140	250	190	250	240	300		340	150	390	390	200	440	250	490	250	540	300	590	
Характеристики проезжей части	7,00																								

Разметка на участке:
1.1 : 940,00 м
1.2 : 1940,00 м

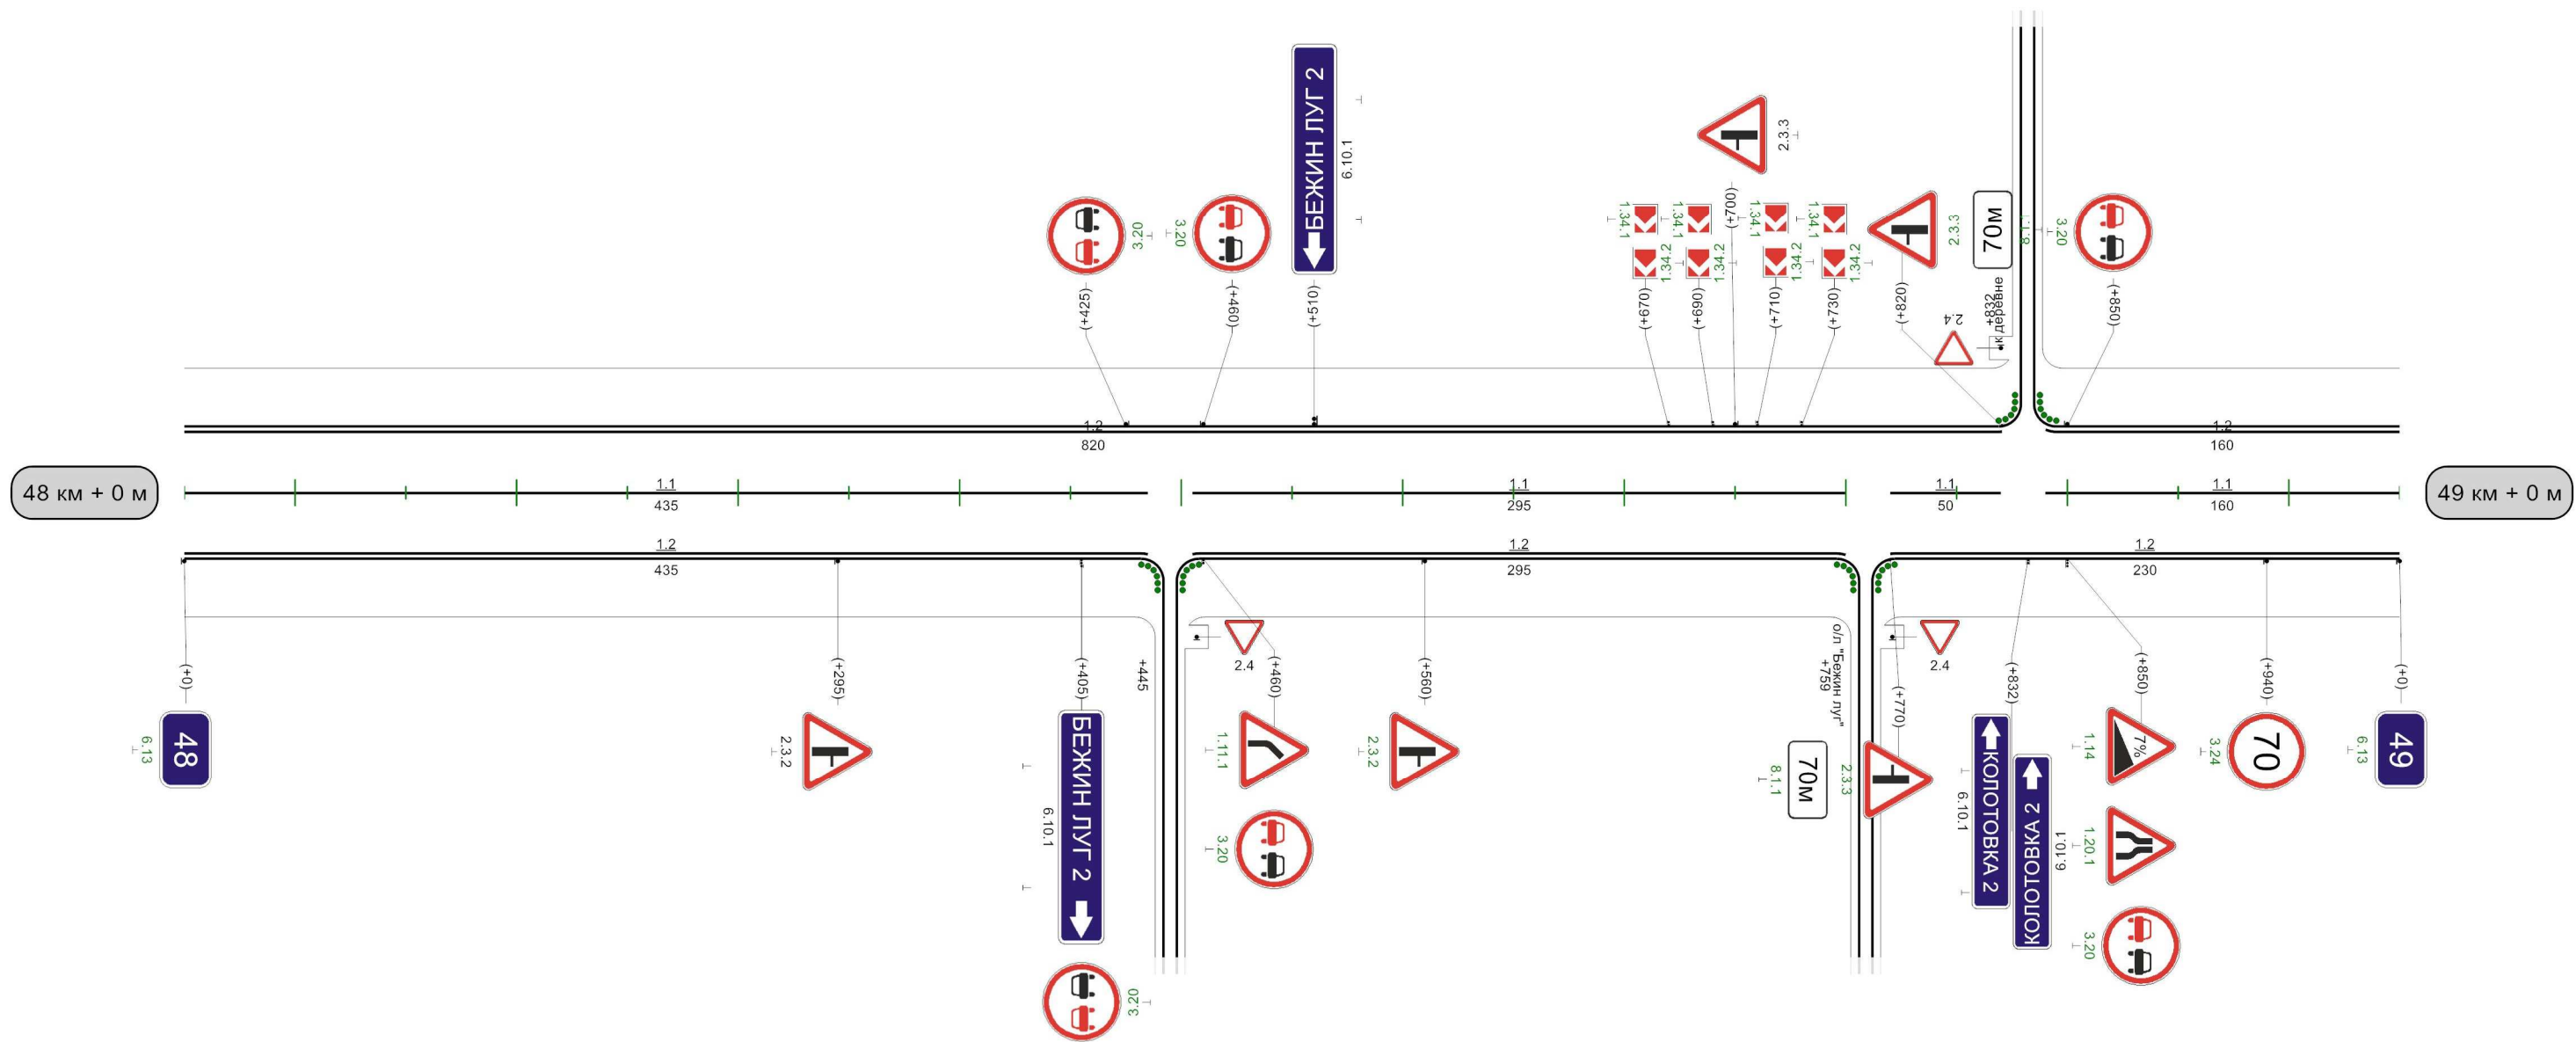


Видимость автомобиля в прямом направлении	990	300	40	250	90	200	140	200	190	250	240	
--	-----	-----	----	-----	----	-----	-----	-----	-----	-----	-----	--

1000M


Кривые в плане																			
Элементы дороги в продольном профиле																			
Видимость автомобиля в обратном направлении																			
Характеристики проезжей части																			

Разметка на участке:
1.1 : 1387,79 м
1.2 : 1456,00 м

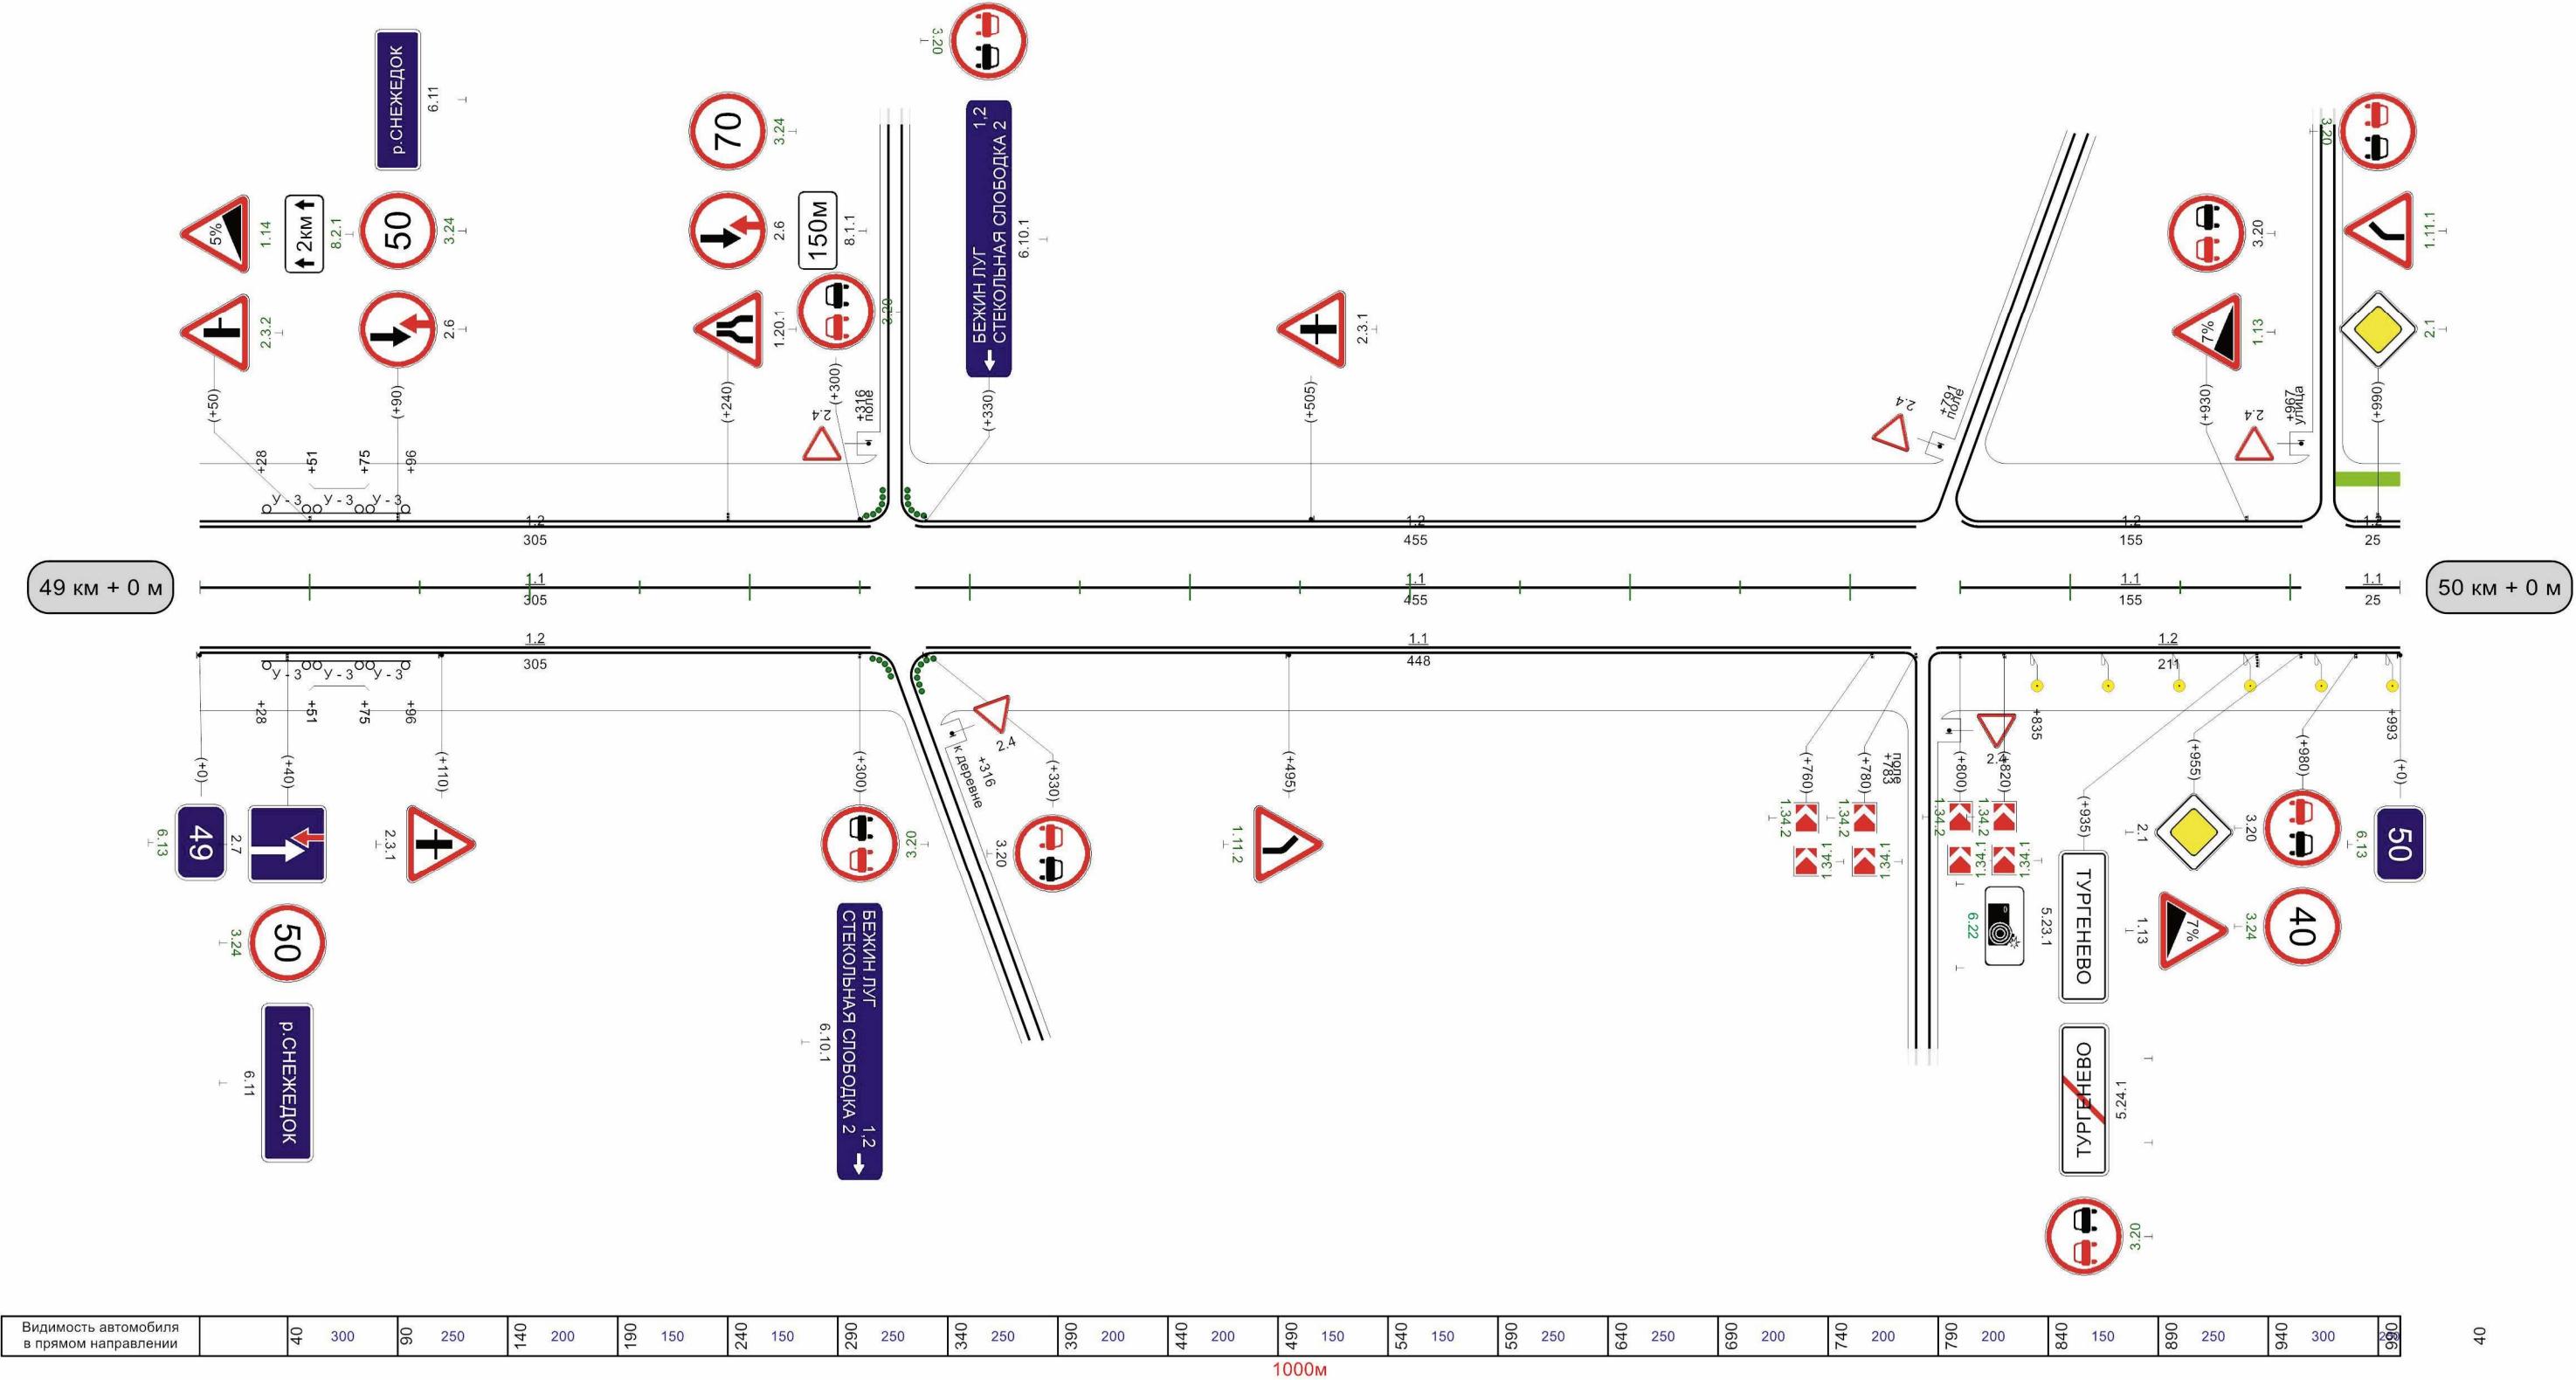

Кривые в плане																															
Элементы дороги в продольном профиле																															
Видимость автомобиля в обратном направлении	200	40	200	90	200	140	250	190	250	240	300	290	150	340	150	390	150	440	150	490	150	540	200	590	250			940	150	990	1000
Характеристики проезжей части	7,00																														

Разметка на участке:
1.1 : 861,00 м
1.2 : 1745,00 м
1.11 : 60,00 м
1.14.1 : 7,00 м
1.17 : 24,00 м
1.24.1 : 3,00 шт
1.25 : 42,00 м

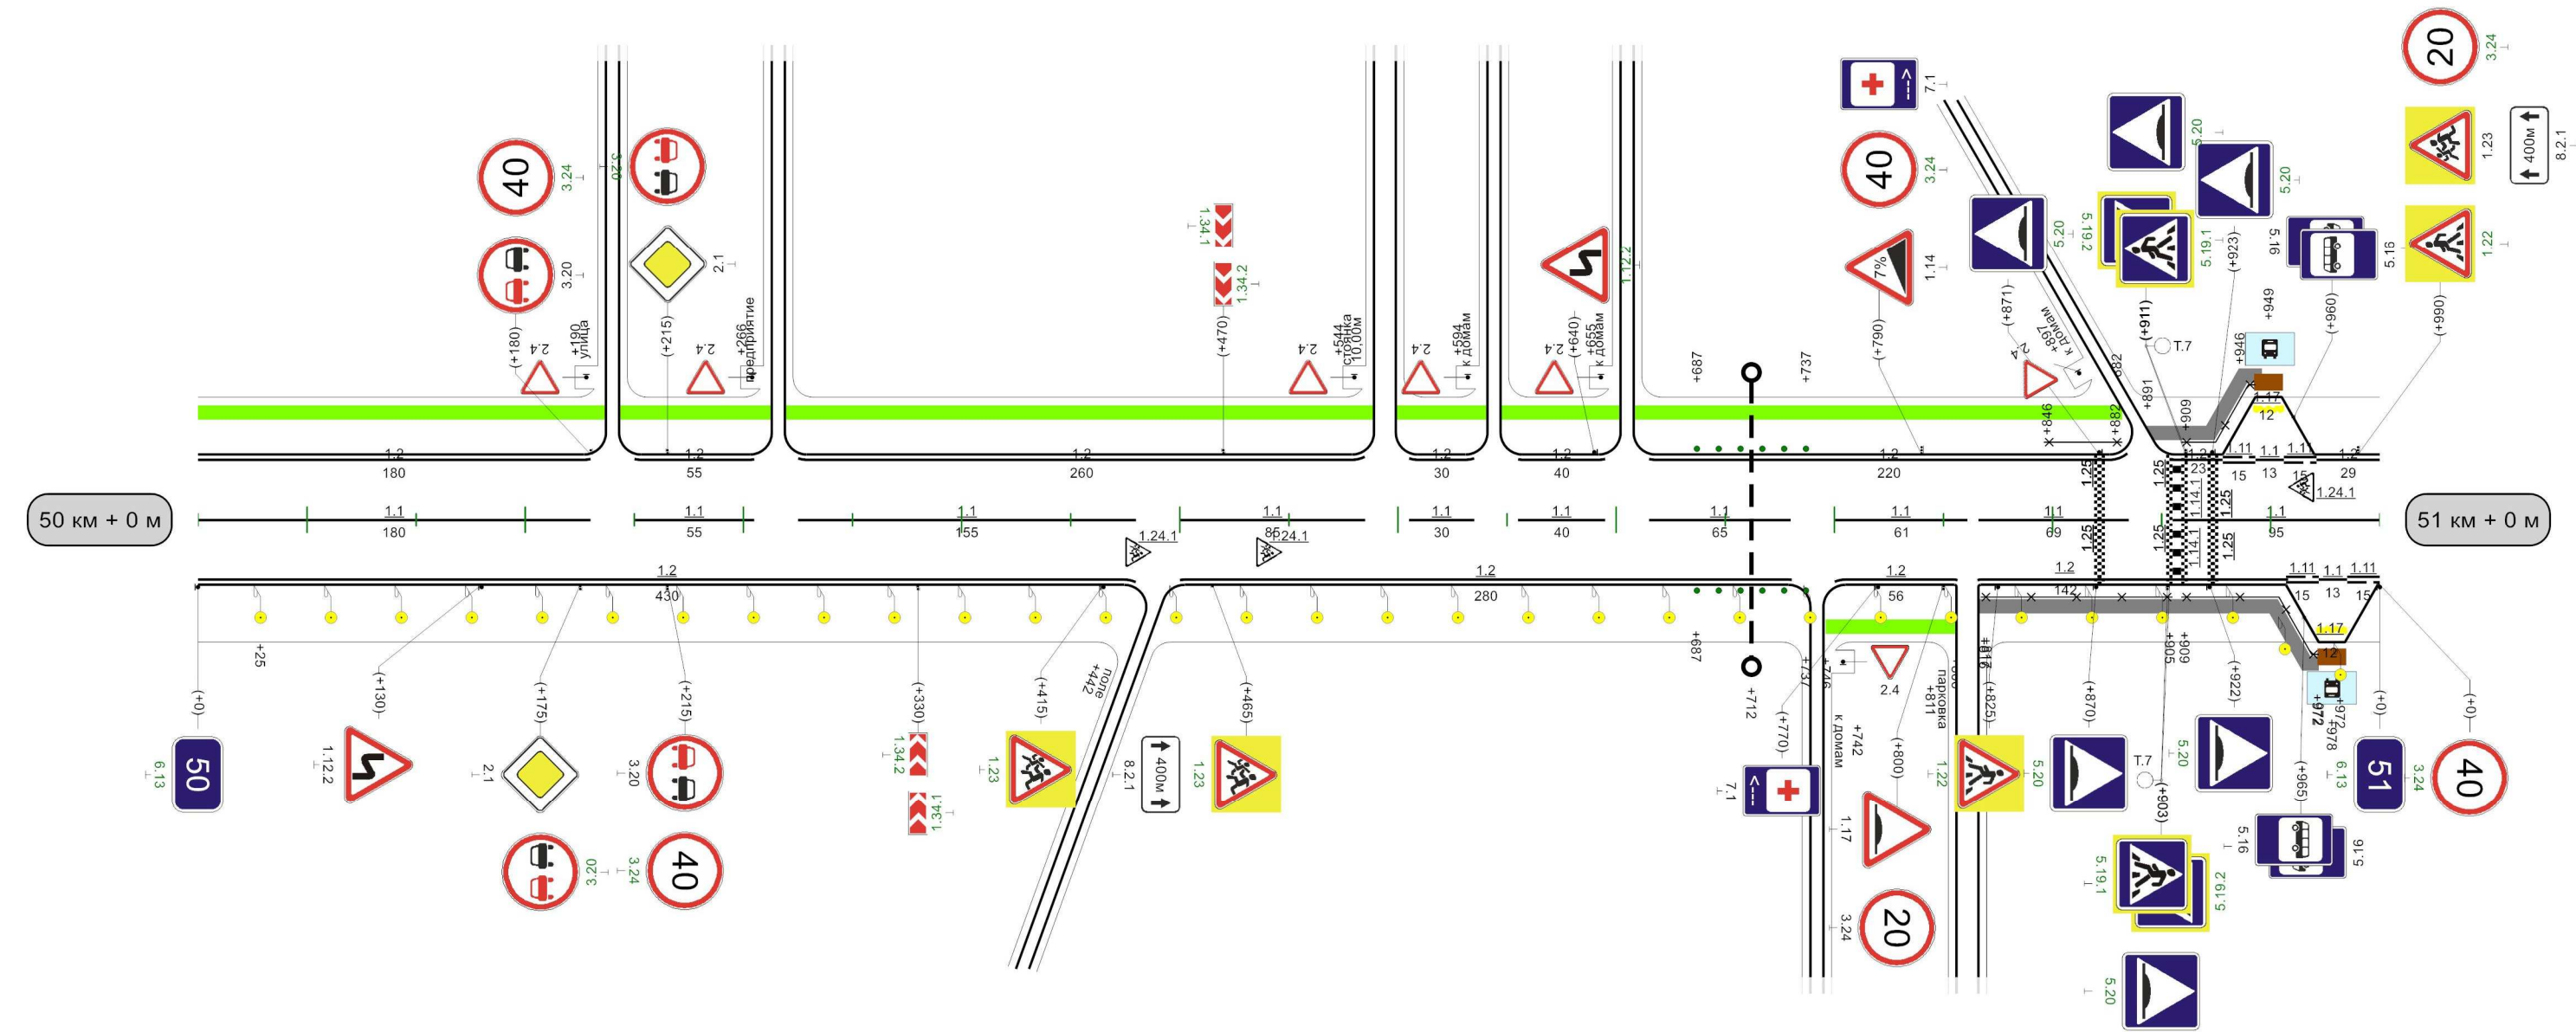


Видимость автомобиля в прямом направлении	250	40	200	90	200	140	150	190	150	240	150	290	150			640	300	690	200	740	150	690	150	840	150	890	
---	-----	----	-----	----	-----	-----	-----	-----	-----	-----	-----	-----	-----	--	--	-----	-----	-----	-----	-----	-----	-----	-----	-----	-----	-----	--

1000м

Кривые в плане																																				
Элементы дороги в продольном профиле																																				
Видимость автомобиля в обратном направлении	90	150	40	150	90	200	140	250	190	300											640	150	690	690	150	740	150	790	200	840	200	890	200	940	250	990
Характеристики проезжей части	7,00																																			

Разметка на участке:
1.1 : 630,00 м
1.2 : 1920,00 м
1.6 : 85,00 м
1.11 : 225,00 м
1.24.1 : 1,00 шт

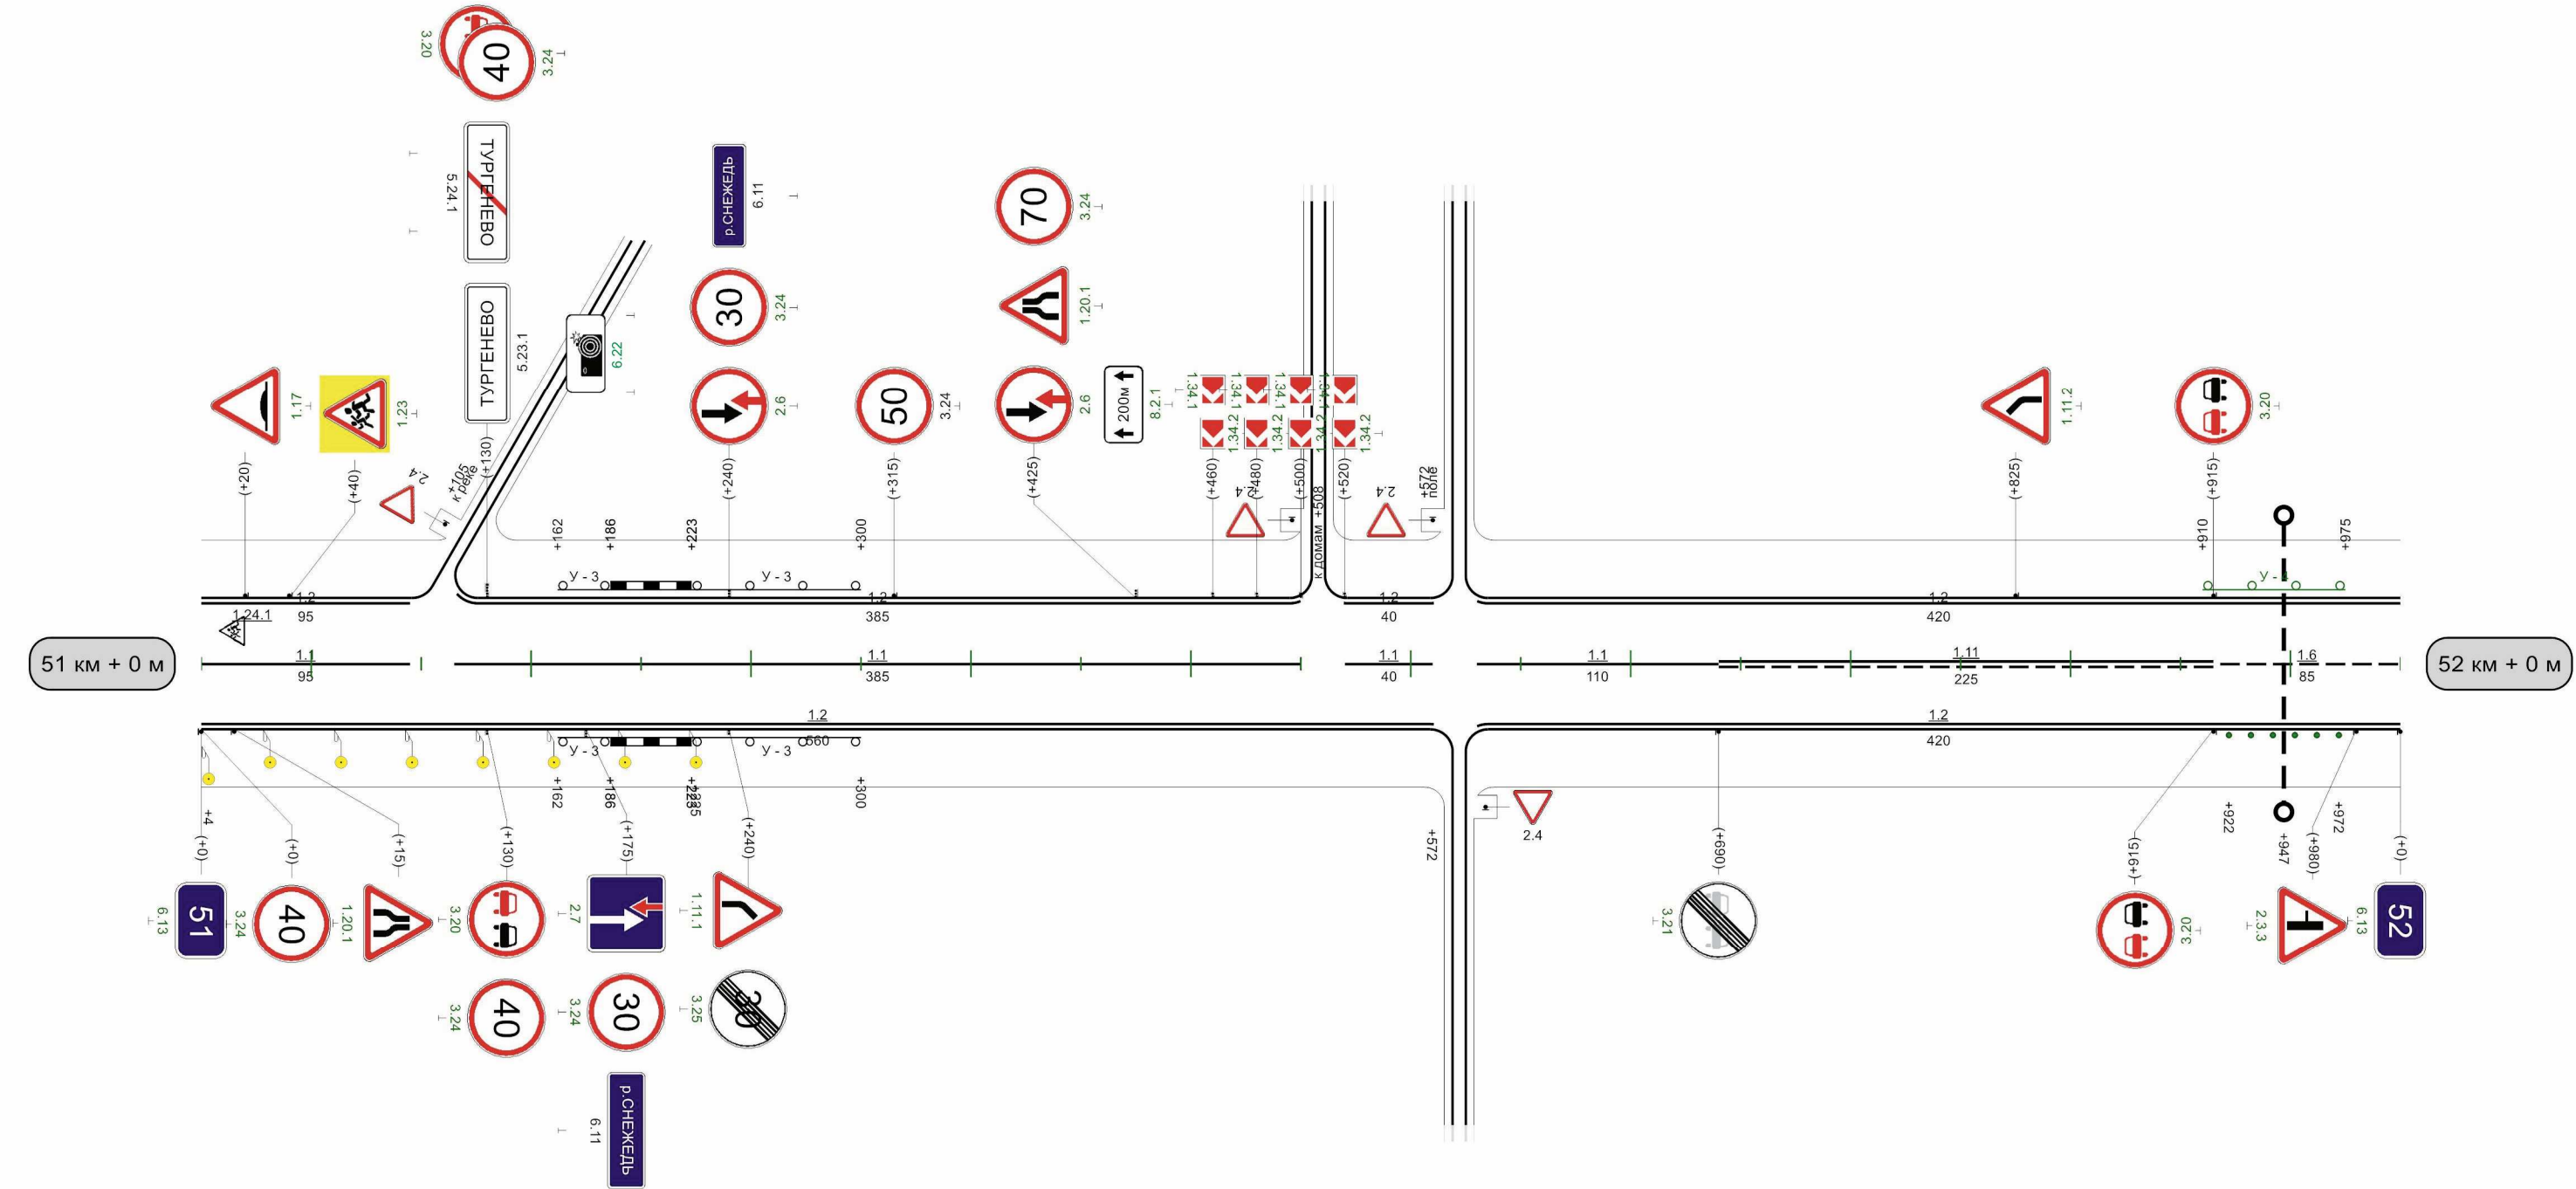

Видимость автомобиля в прямом направлении	340	300	390	250	440	200	490	150	540	150	590	200	640	200											940	300	990	1000
---	-----	-----	-----	-----	-----	-----	-----	-----	-----	-----	-----	-----	-----	-----	--	--	--	--	--	--	--	--	--	--	-----	-----	-----	------

Разметка на участке:

- 1.1 : 160,00 м
- 1.2 : 1980,00 м
- 1.5 : 475,00 м
- 1.6 : 115,00 м
- 1.11 : 250,00 м

40

Разметка на участке:
1.1 : 440,00 м
1.2 : 1980,00 м
1.6 : 190,00 м
1.11 : 346,00 м




1000M

Кривые в плане																
Элементы дороги в продольном профиле																
Видимость автомобиля в обратном направлении	90	200	40	200	90	200	140	250	190	300				940	300	990
Характеристики проезжей части	7,00															

Разметка на участке:

- 1.1 : 70,00 м
- 1.2 : 1983,00 м
- 1.5 : 650,00 м
- 1.6 : 160,00 м
- 1.11 : 120,00 м

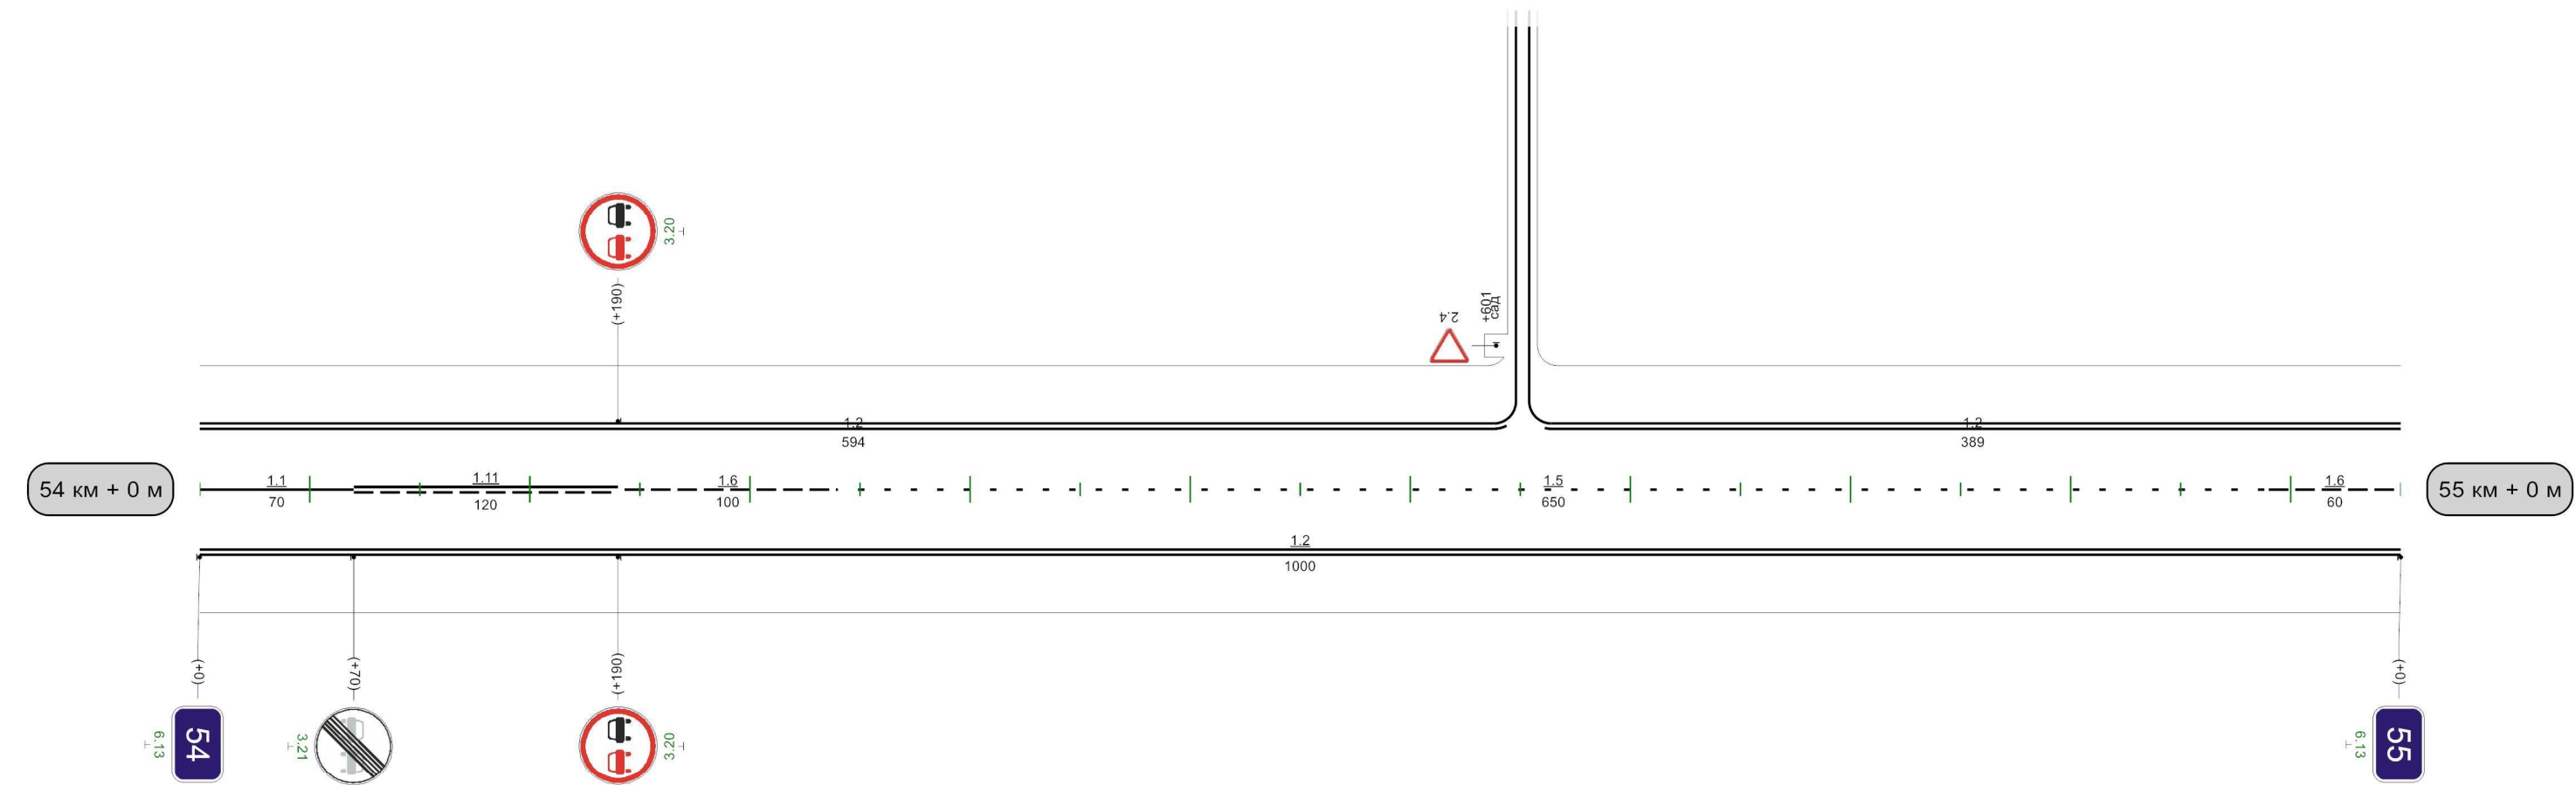


Видимость автомобиля в прямом направлении	940	300	300
---	-----	-----	-----

Кривые в плане	R=1109м P=35; a=18°																	
Элементы дороги в продольном профиле	5	122	7	377	12	12	364	398	440	200	490	300	714	744	950	983	939	1334
Видимость автомобиля в обратном направлении																		
Характеристики проезжей части																		

Разметка на участке:
1.1 : 80,00 м
1.2 : 1980,00 м
1.6 : 140,00 м
1.11 : 760,00 м

40

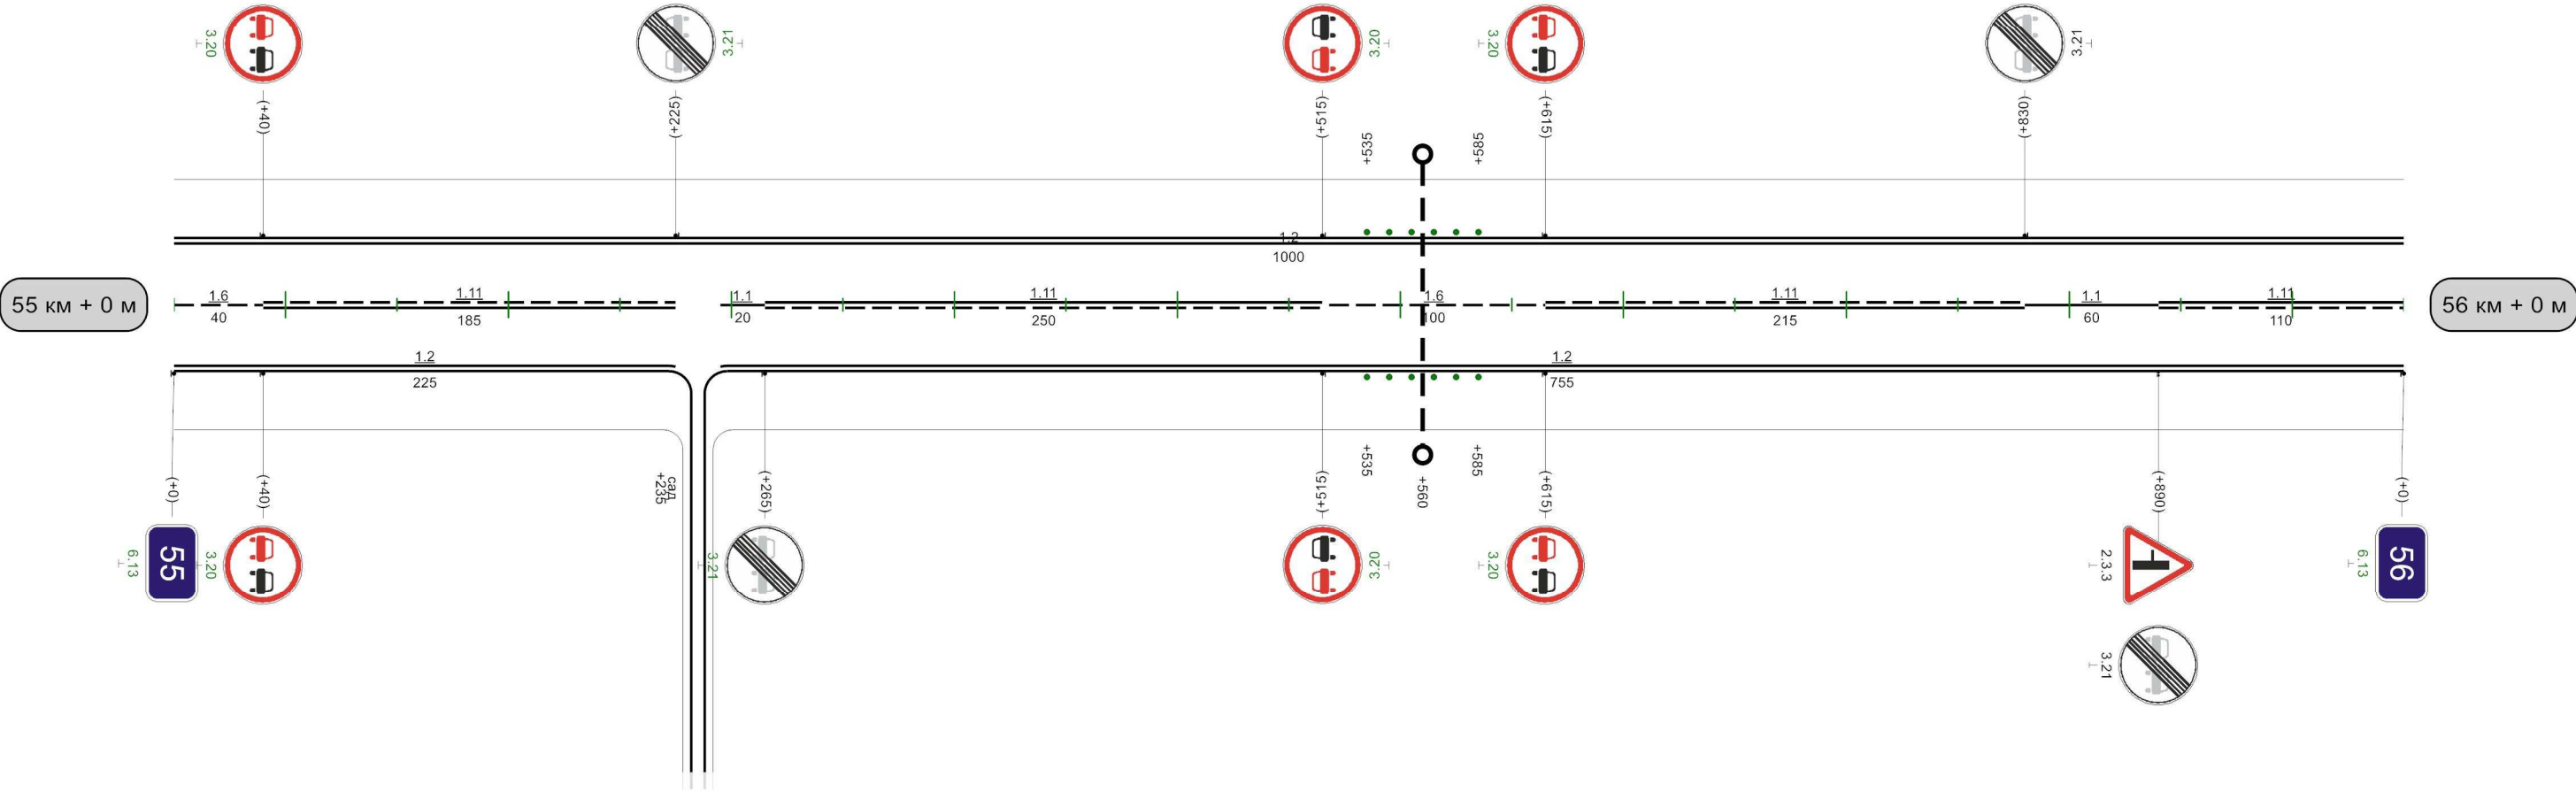


Видимость автомобиля в прямом направлении	990	300	40	250	90	200	140	200	190	200	540	300	590	590	250	640	200	690	150	740	150	790	150	840
---	-----	-----	----	-----	----	-----	-----	-----	-----	-----	-----	-----	-----	-----	-----	-----	-----	-----	-----	-----	-----	-----	-----	-----

1000м

Кривые в плане	451R=451мP=25; а=11°546621R=227мP=5; а=25°720745R=69мP=1; а=50°800825R=346мP=8; а=24°971												
Элементы дороги в продольном профиле	917R=9133м22810688R=6692м8057												
Видимость автомобиля в обратном направлении	200	40	250	90	300					690	150	740	740
Характеристики проезжей части	7,00												


Разметка на участке:
1.1 : 513,00 м
1.2 : 1837,00 м
1.6 : 230,00 м
1.11 : 145,00 м
1.12 : 7,00 м

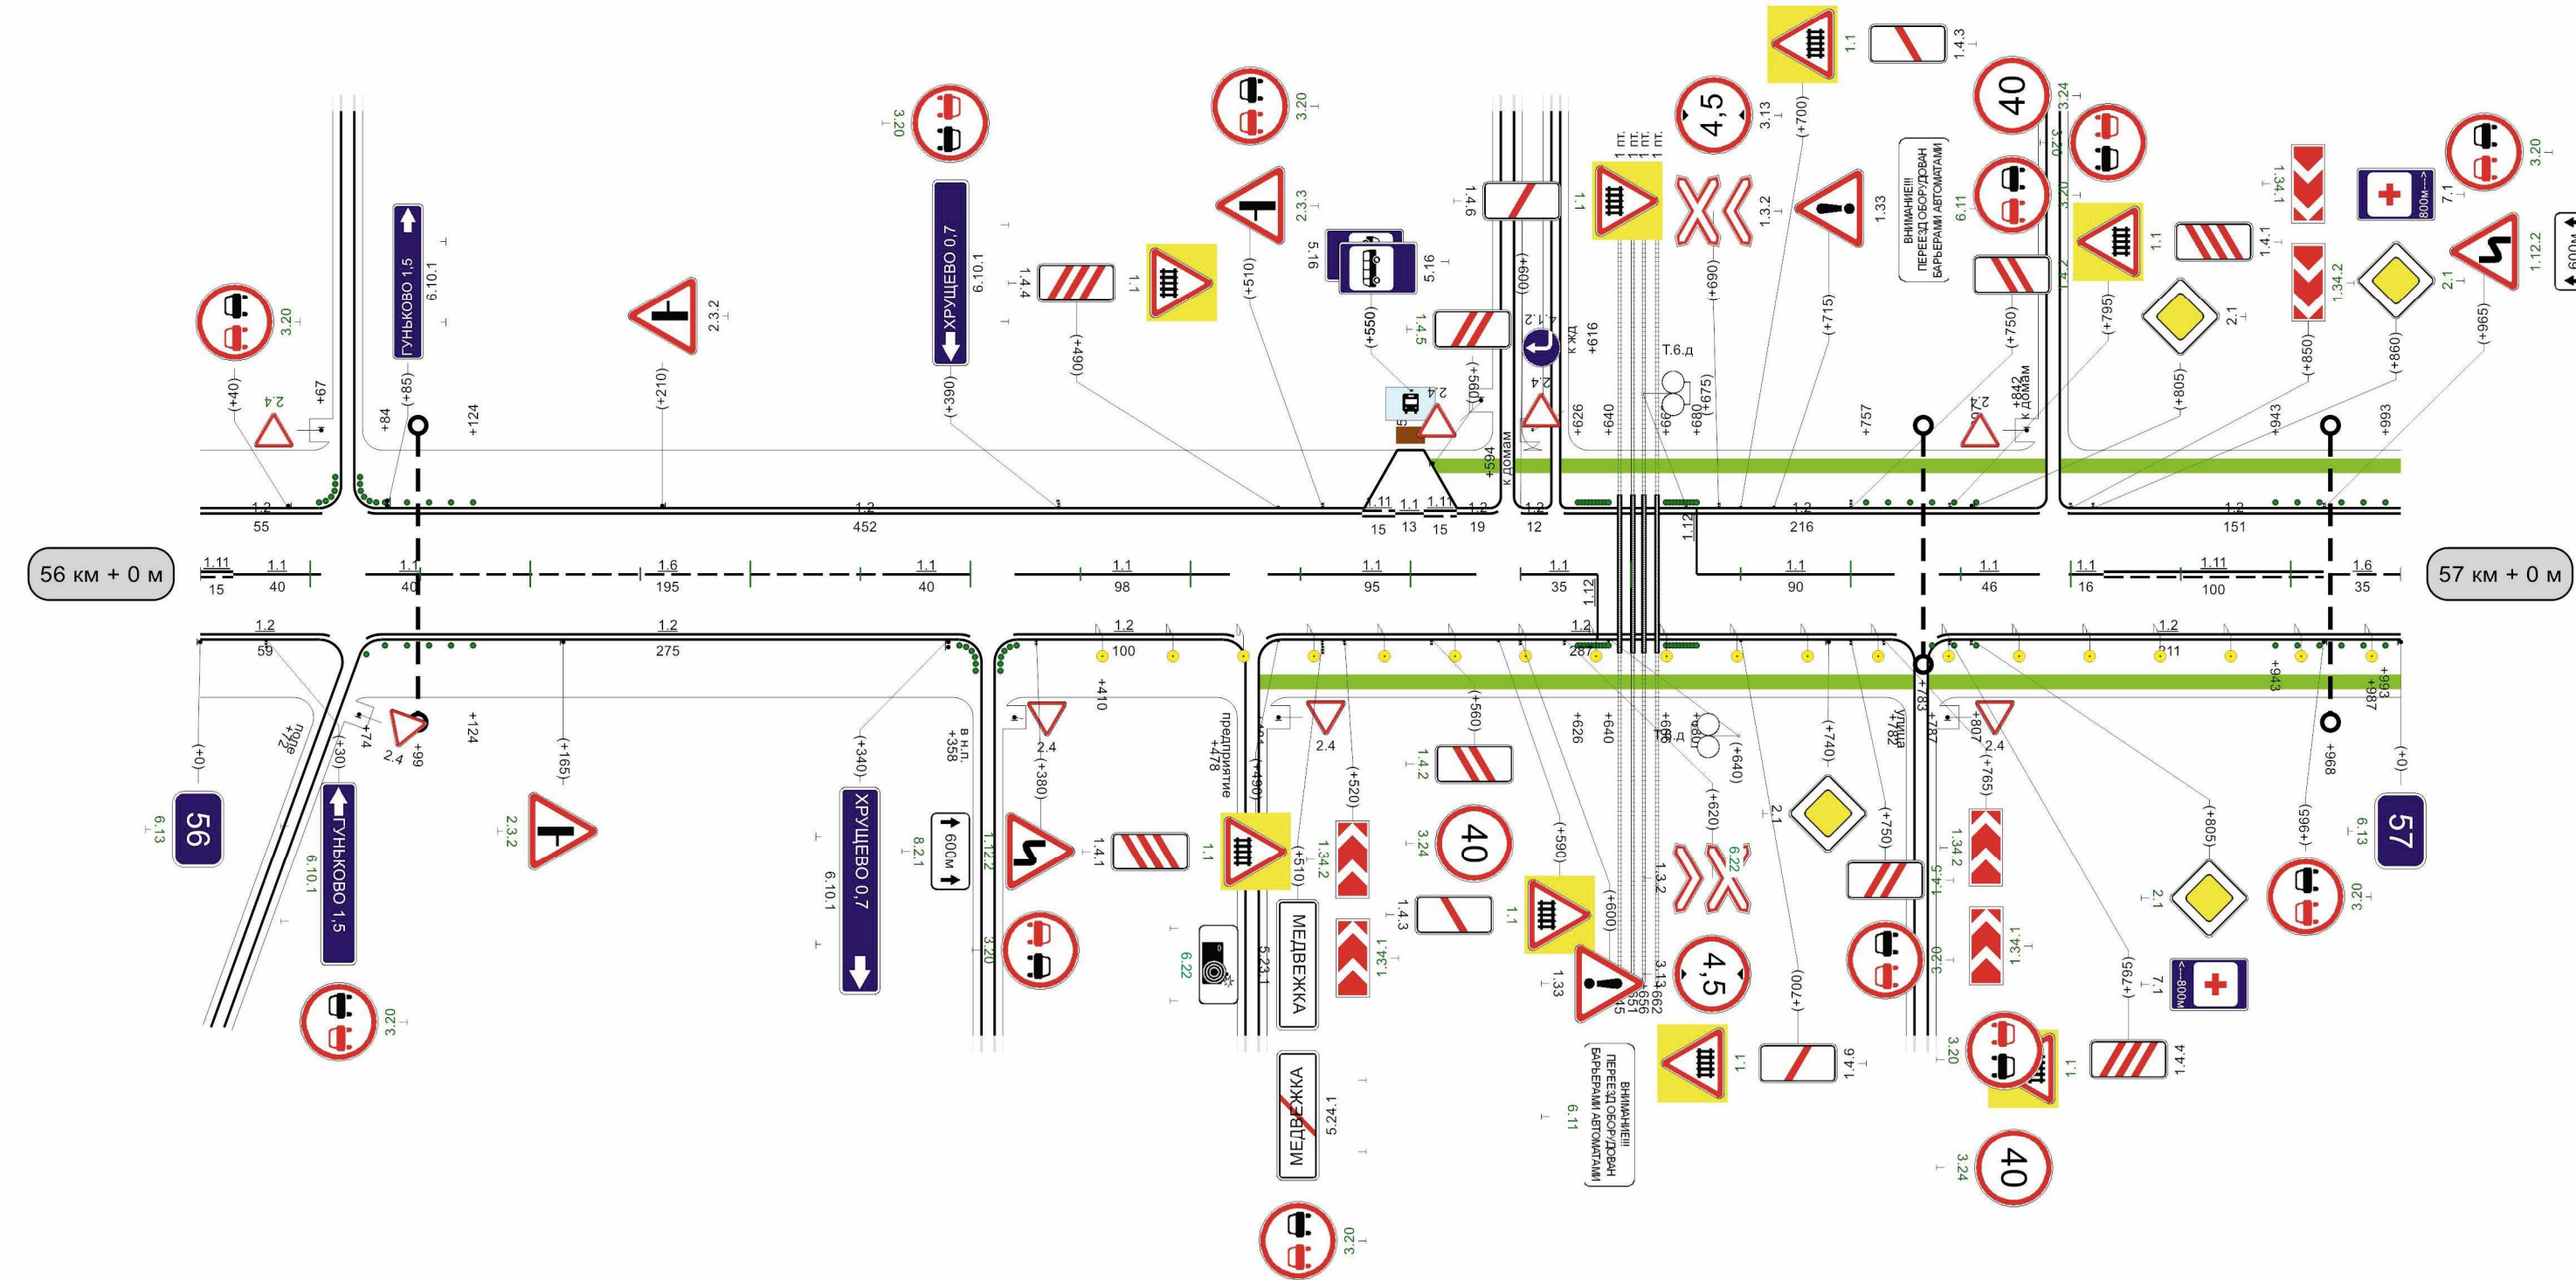

Видимость автомобиля в прямом направлении	240	300	062	300	340	300	060	250	440				
---	-----	-----	-----	-----	-----	-----	-----	-----	-----	--	--	--	--

Разметка на участке:
1.2 : 272,00 м
1.5 : 82,00 м
1.6 : 65,00 м

Кривые в плане	
Элементы дороги в продольном профиле	
Видимость автомобиля в обратном направлении	
Характеристики проезжей части	7,00

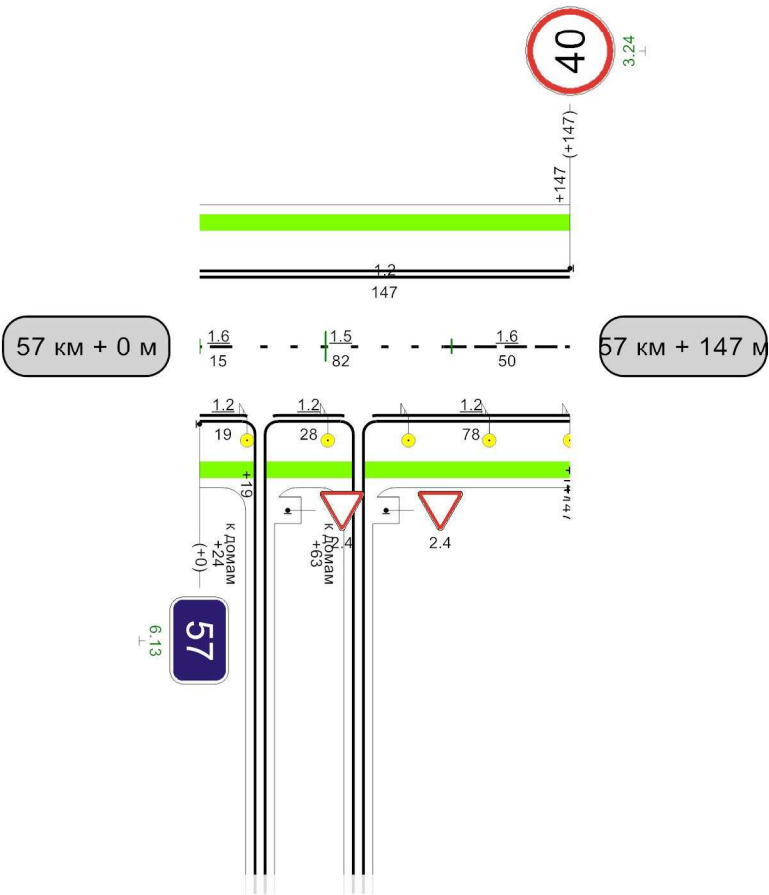

Видимость автомобиля в прямом направлении	
---	--