



Наименование автодороги (административный район)	Автодорога Орлик-Корсаково		
Элементы дороги в продольном профиле	14	14	20
Элементы дороги в плане		R=9115	
Видимость автомобиля в обратном направлении		R=1566 a=6	280

Разметка на участке:
1.1 : 90 м
1.5 : 300 м
1.6 : 200 м
1.11 : 400 м

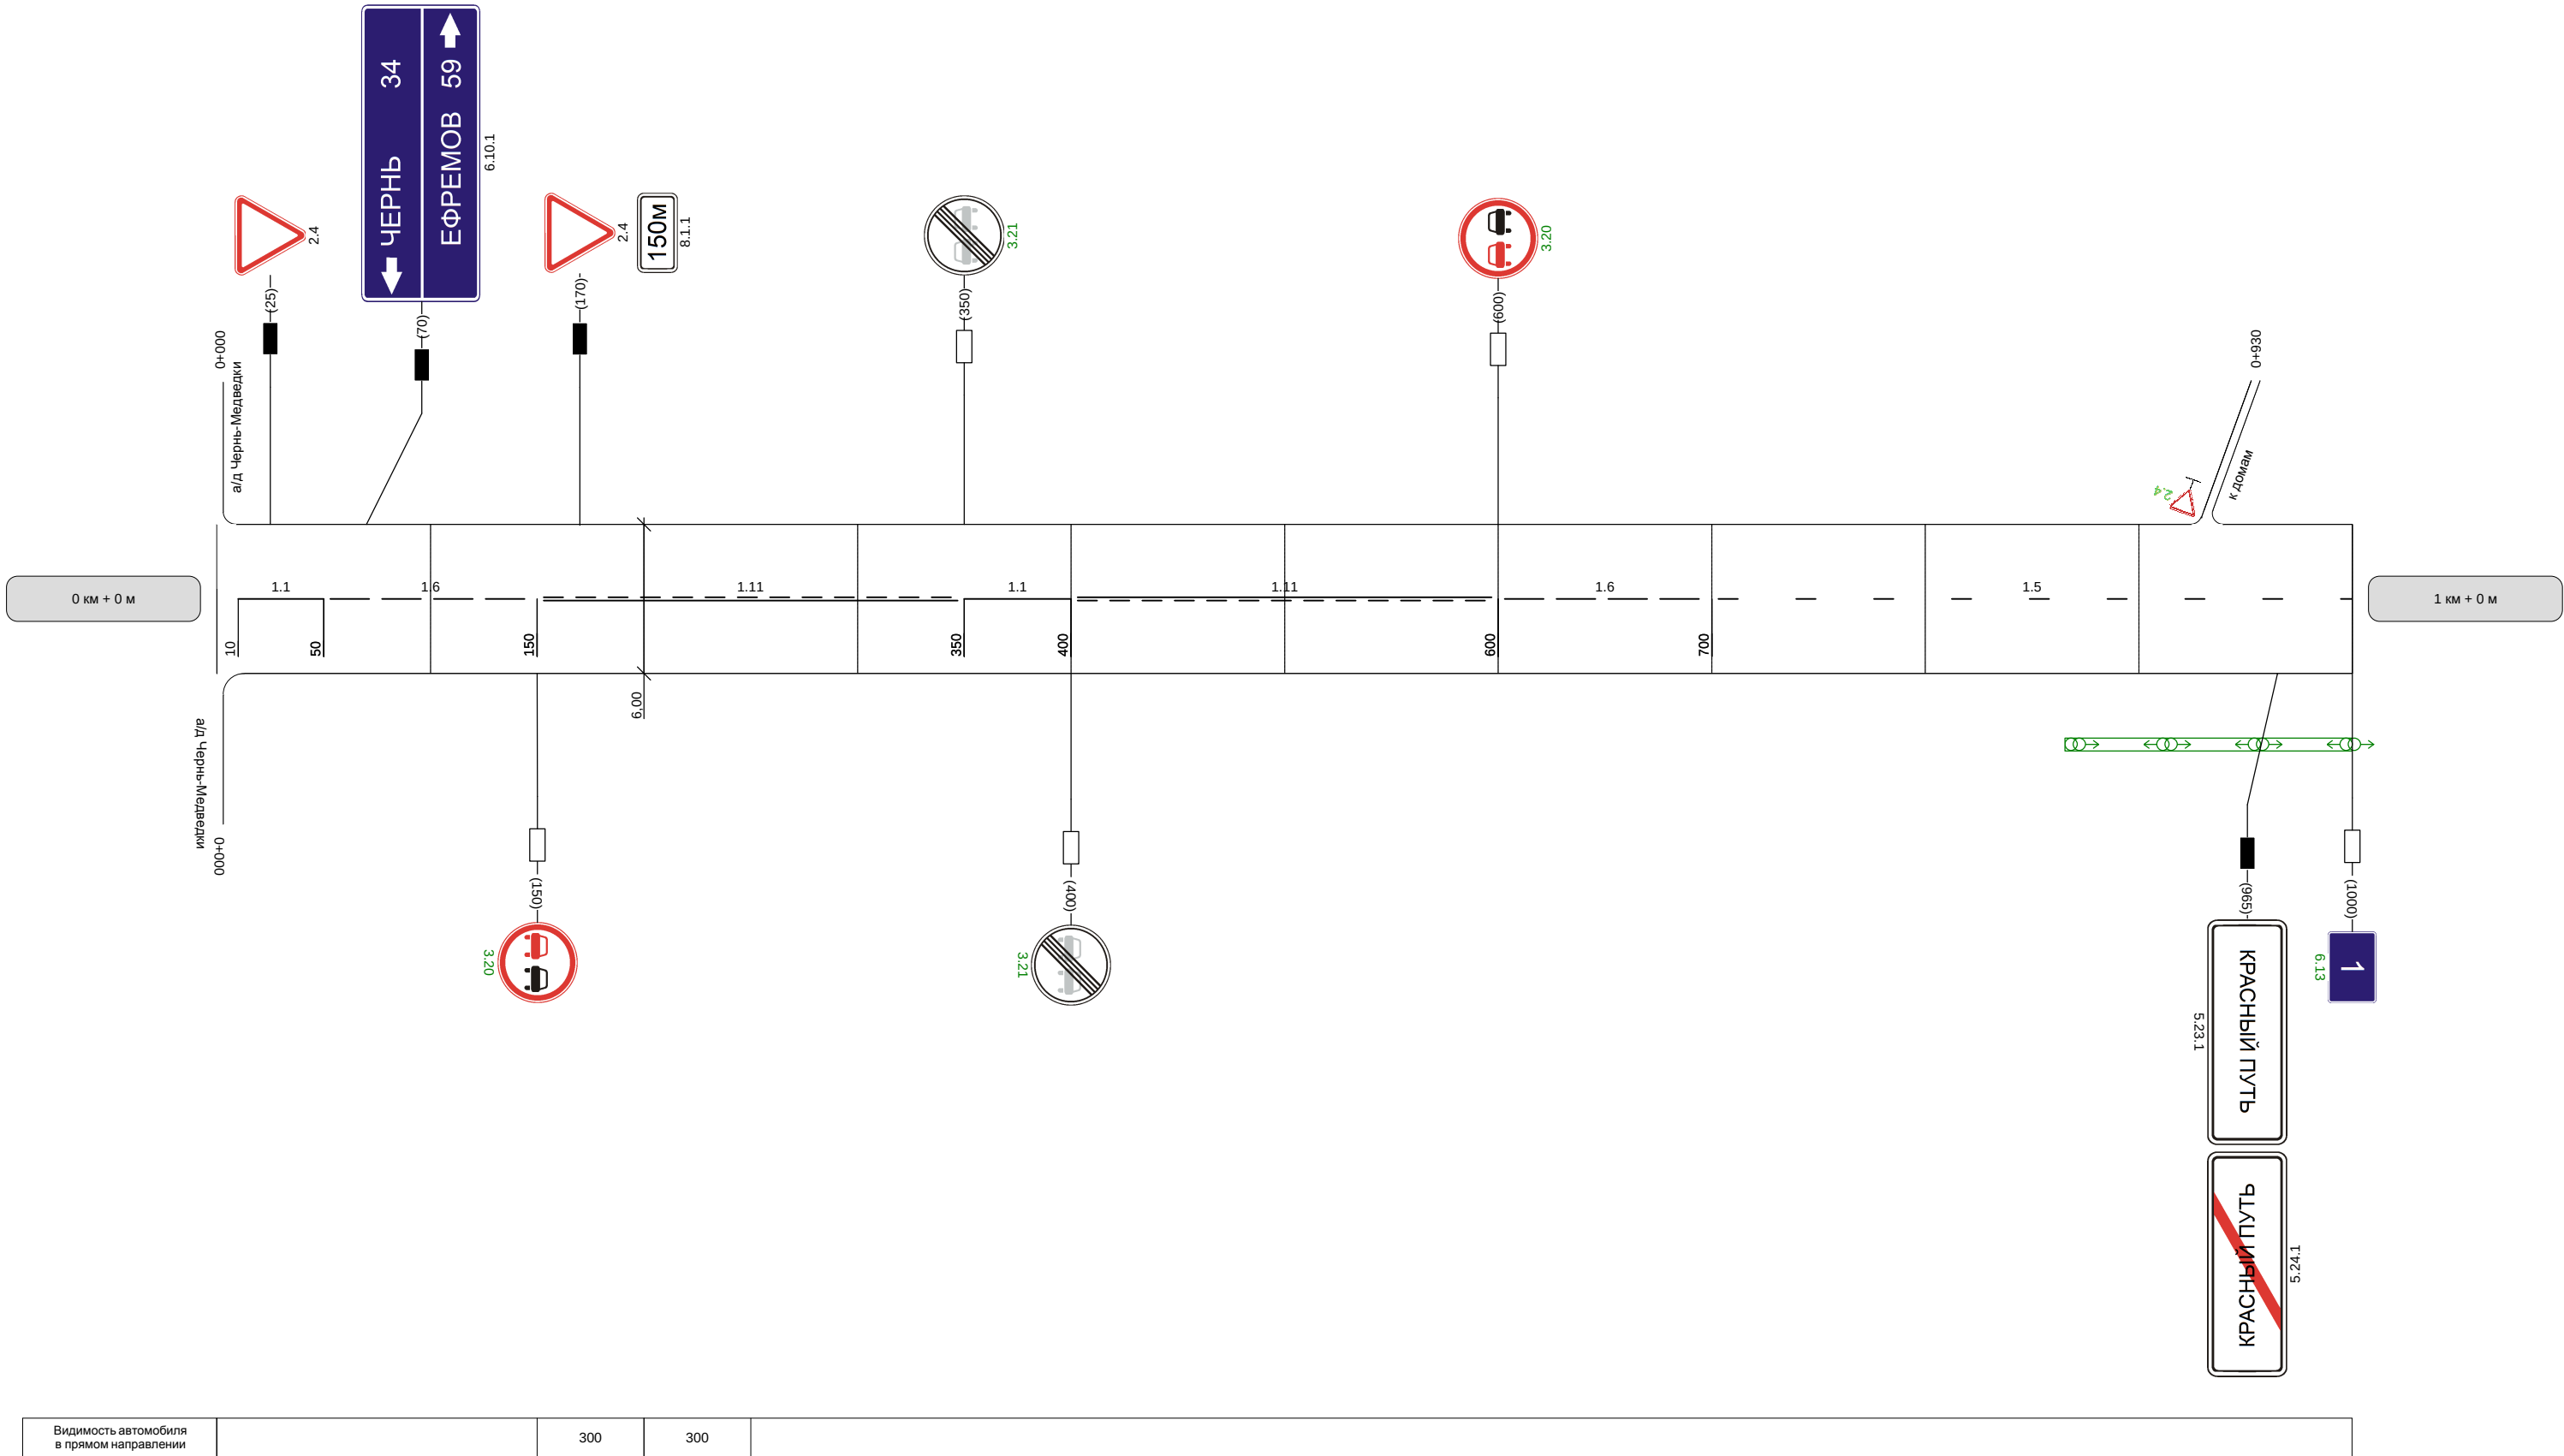


Наименование автодороги (административный район)	Автодорога Орлик-Корсаково			
Элементы дороги в продольном профиле				
Элементы дороги в плане				
Видимость автомобиля в обратном направлении		300	250	250 30


Разметка на участке:
1.1 : 600 м
1.5 : 30 м
1.6 : 135 м
1.11 : 115 м

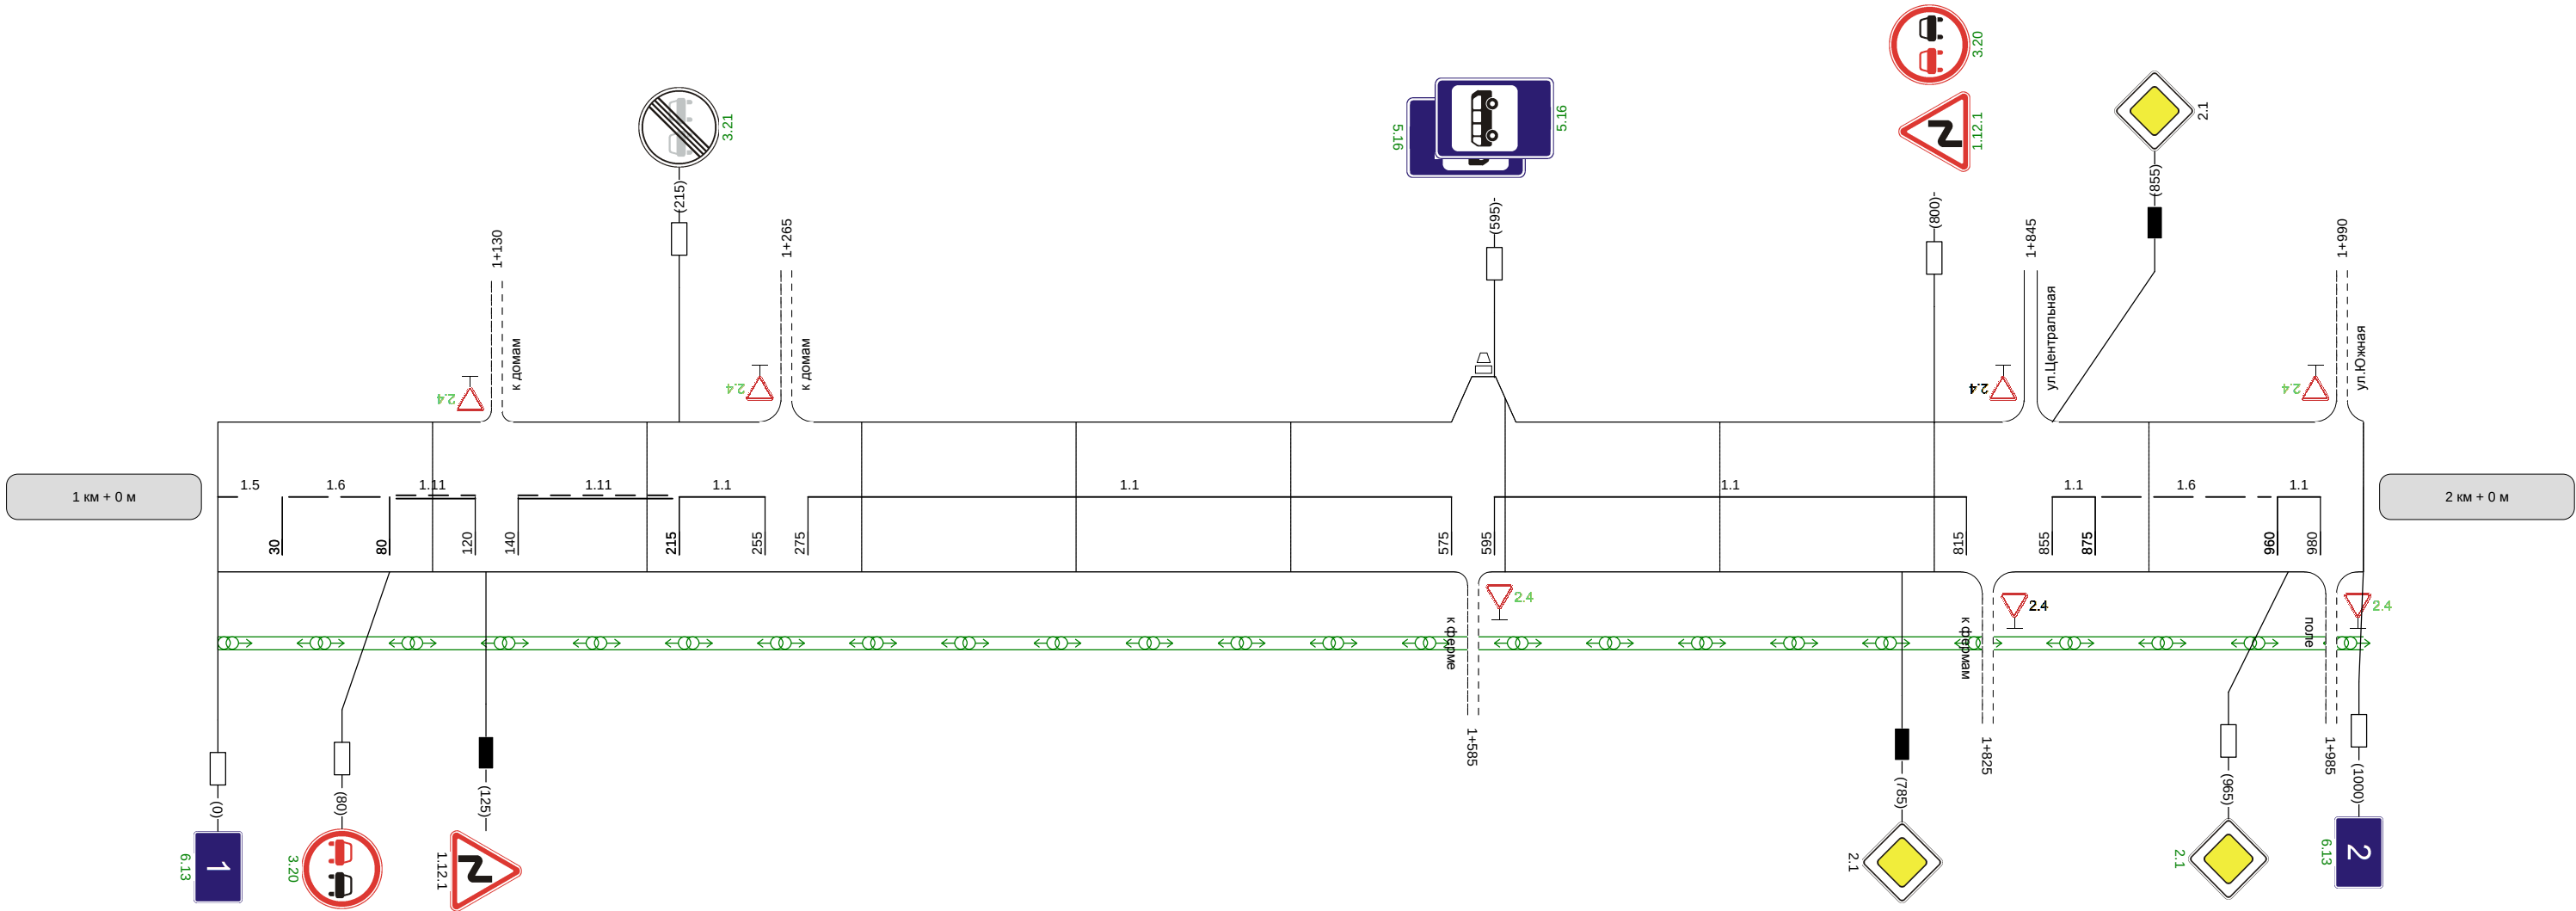

Видимость автомобиля в прямом направлении	300	300	250	250	
--	-----	-----	-----	-----	--

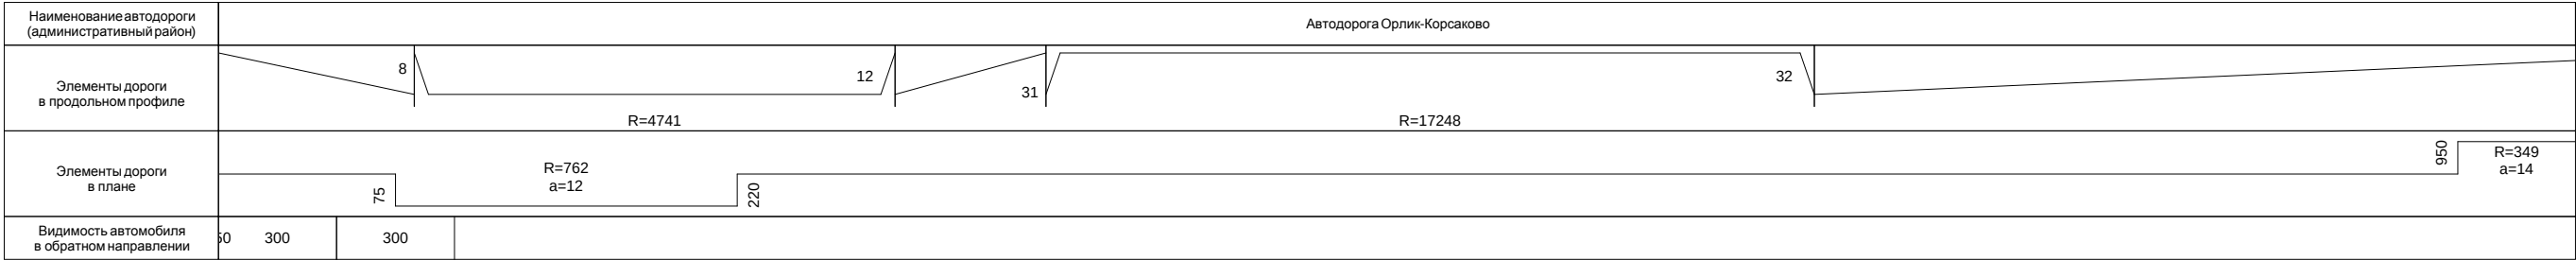


Разметка на участке:
1.1 : 20 м
1.5 : 880 м
1.6 : 100 м

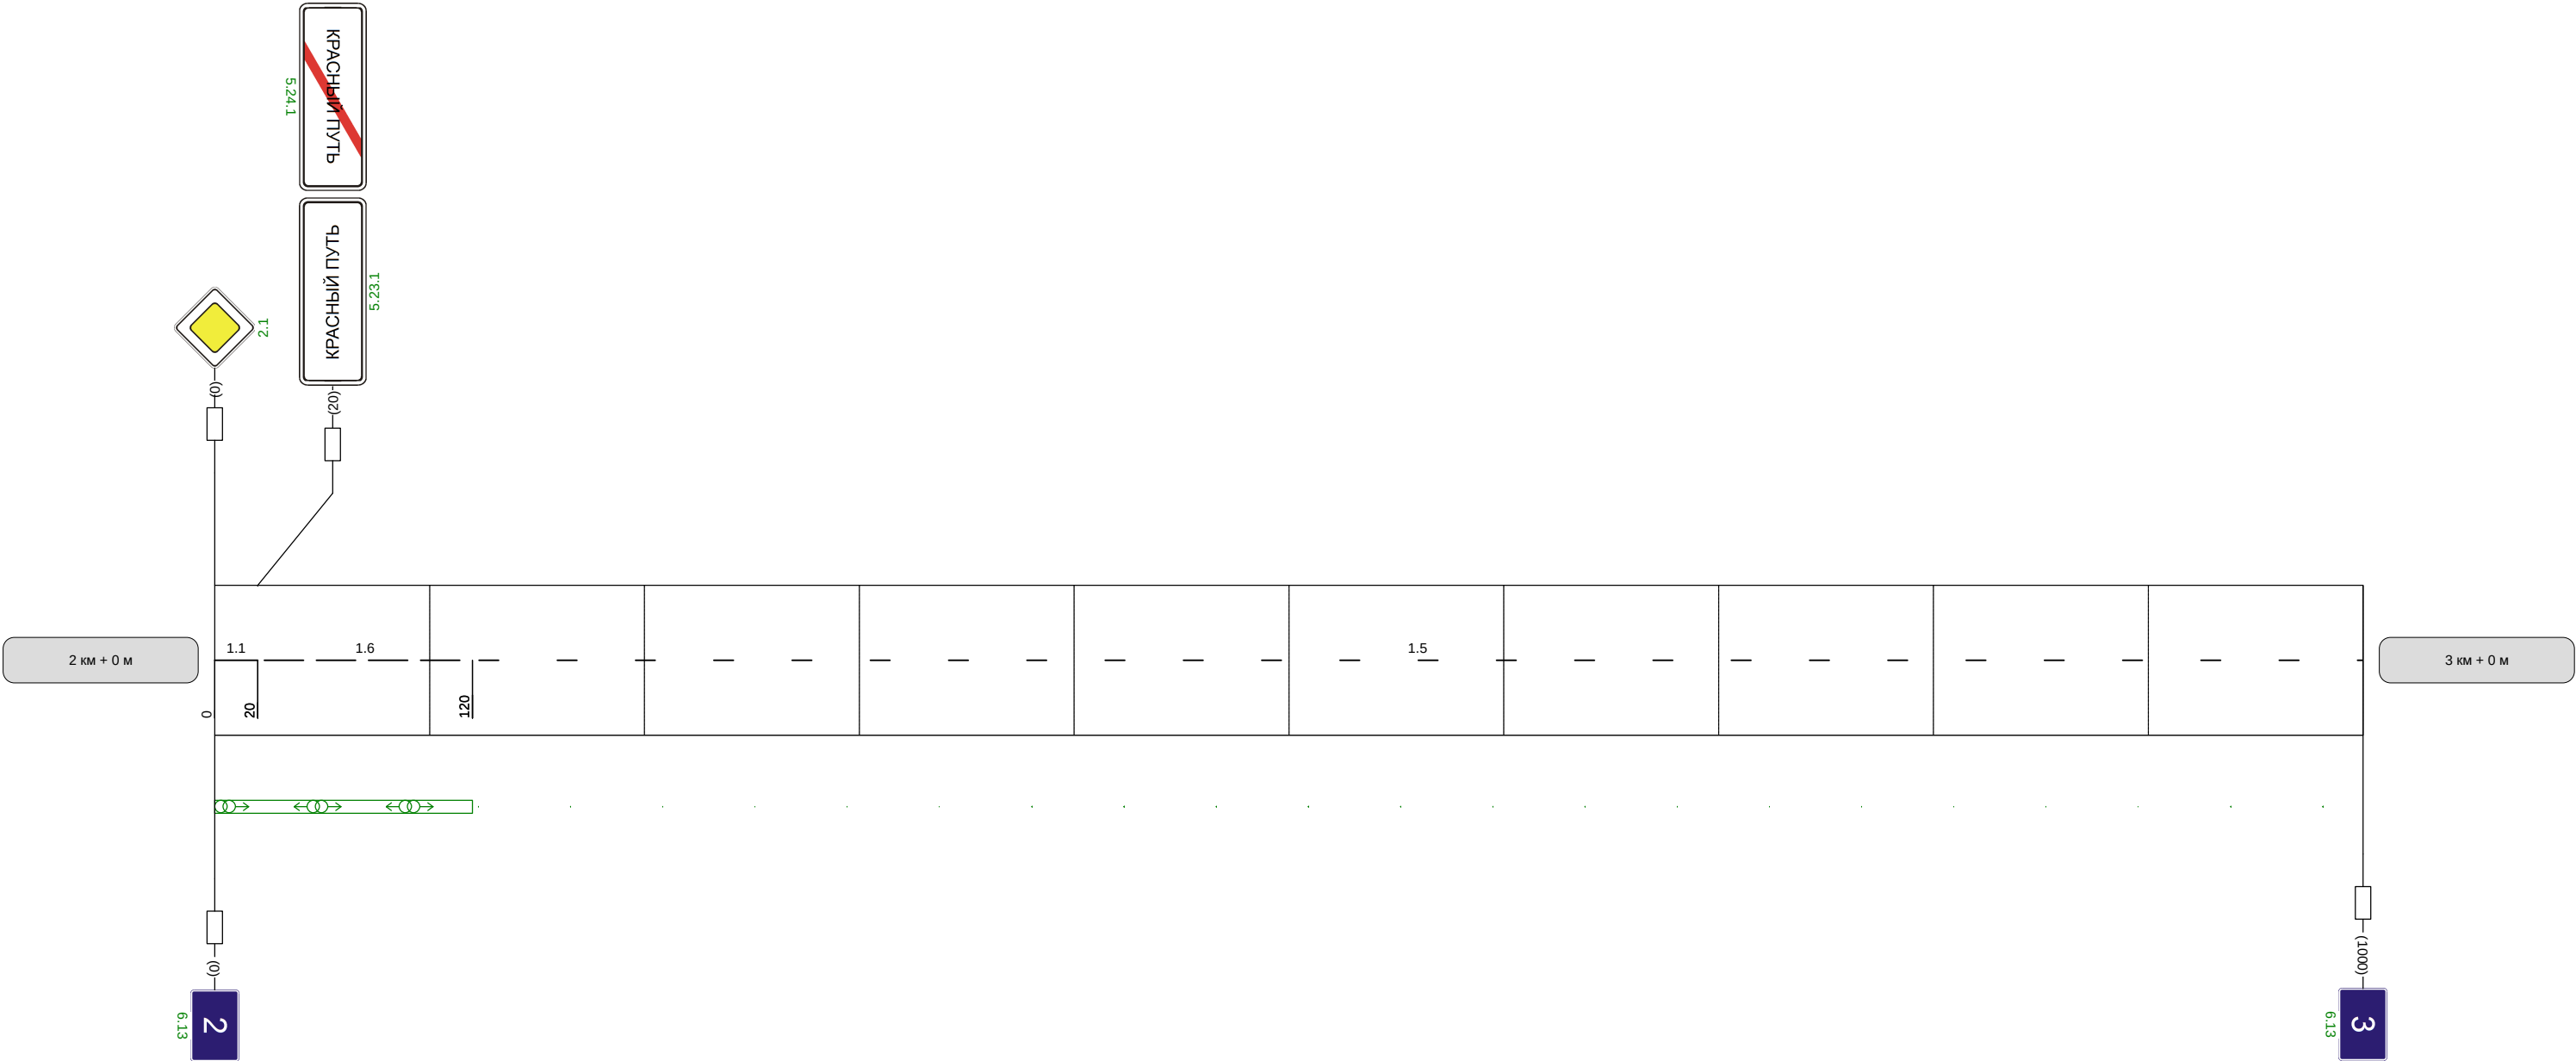


Наименование автодороги (административный район)	Автодорога Орлик-Корсаково
Элементы дороги в продольном профиле	13 12
Элементы дороги в плане	R=349 a=14 110 R=15392
Видимость автомобиля в обратном направлении	

Разметка на участке:
1:5 : 1000 м

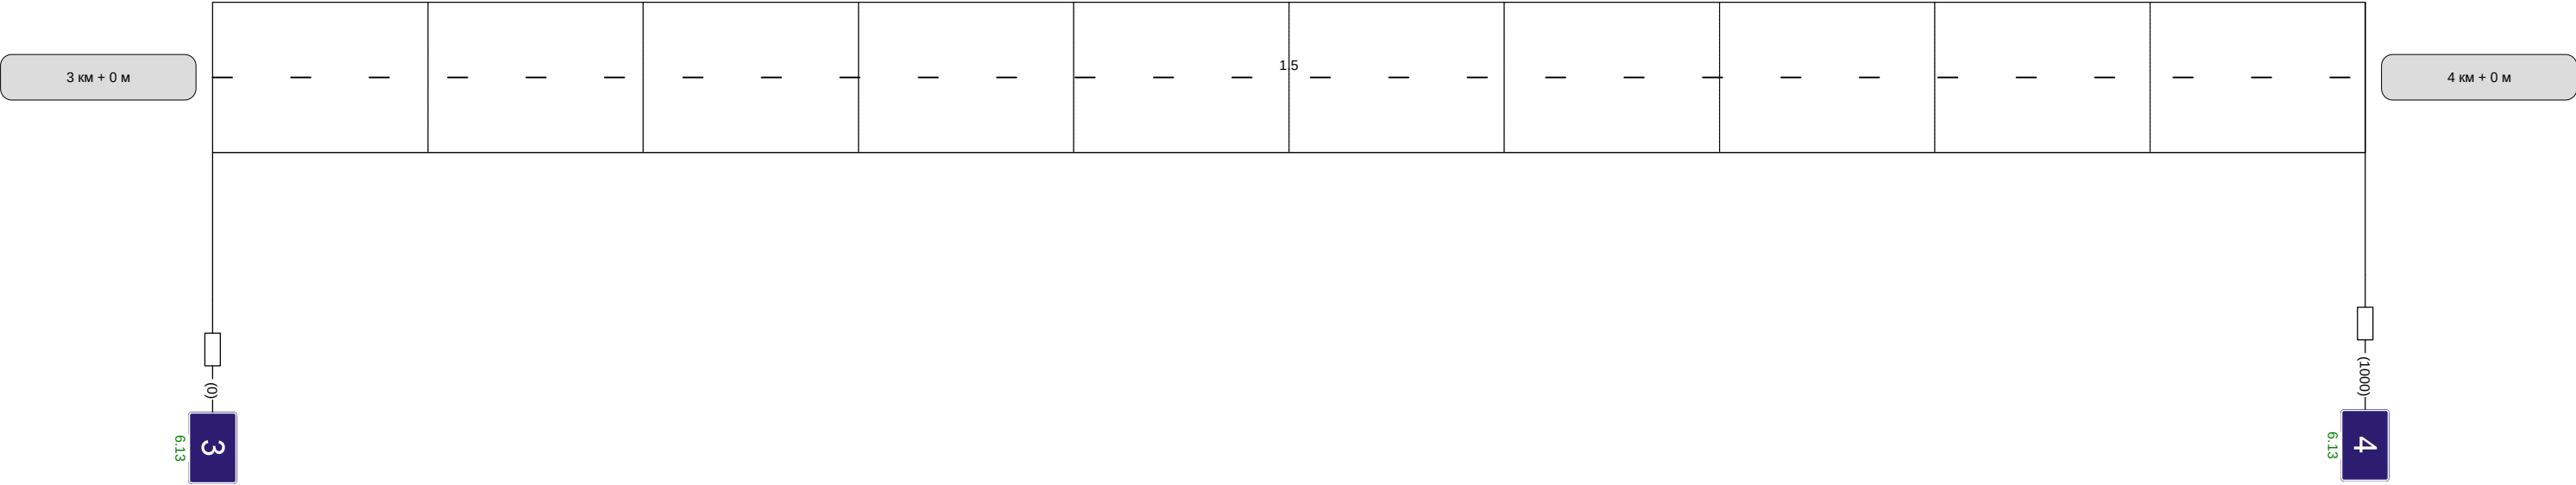

Видимость автомобиля в прямом направлении	
--	--

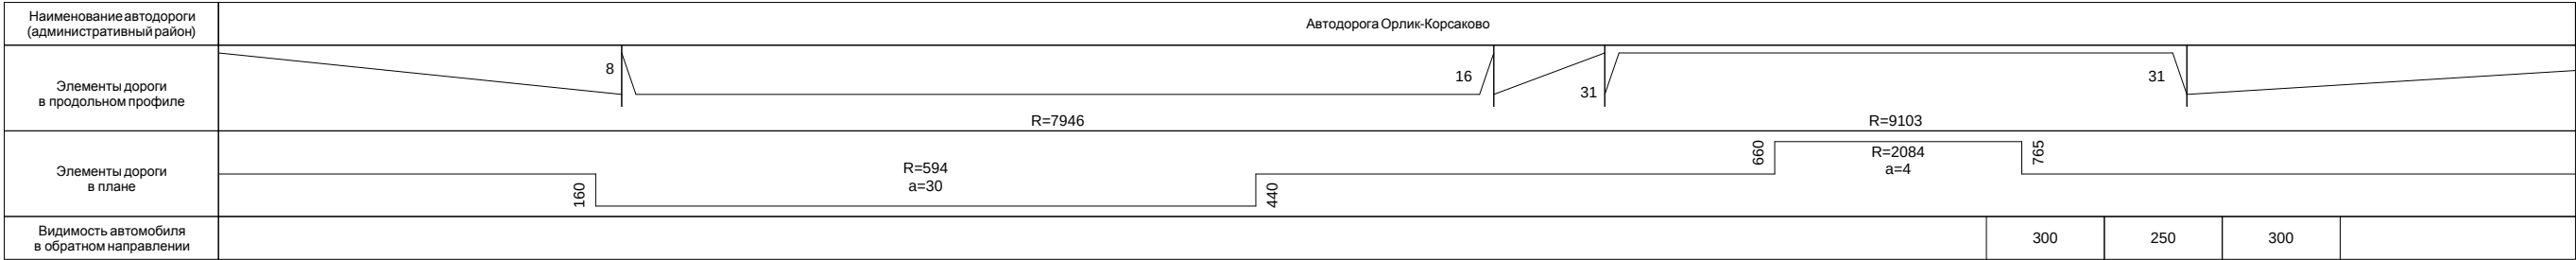

Разметка на участке:
1.1 : 40 м
1.5 : 350 м
1.6 : 200 м
1.11 : 410 м

