
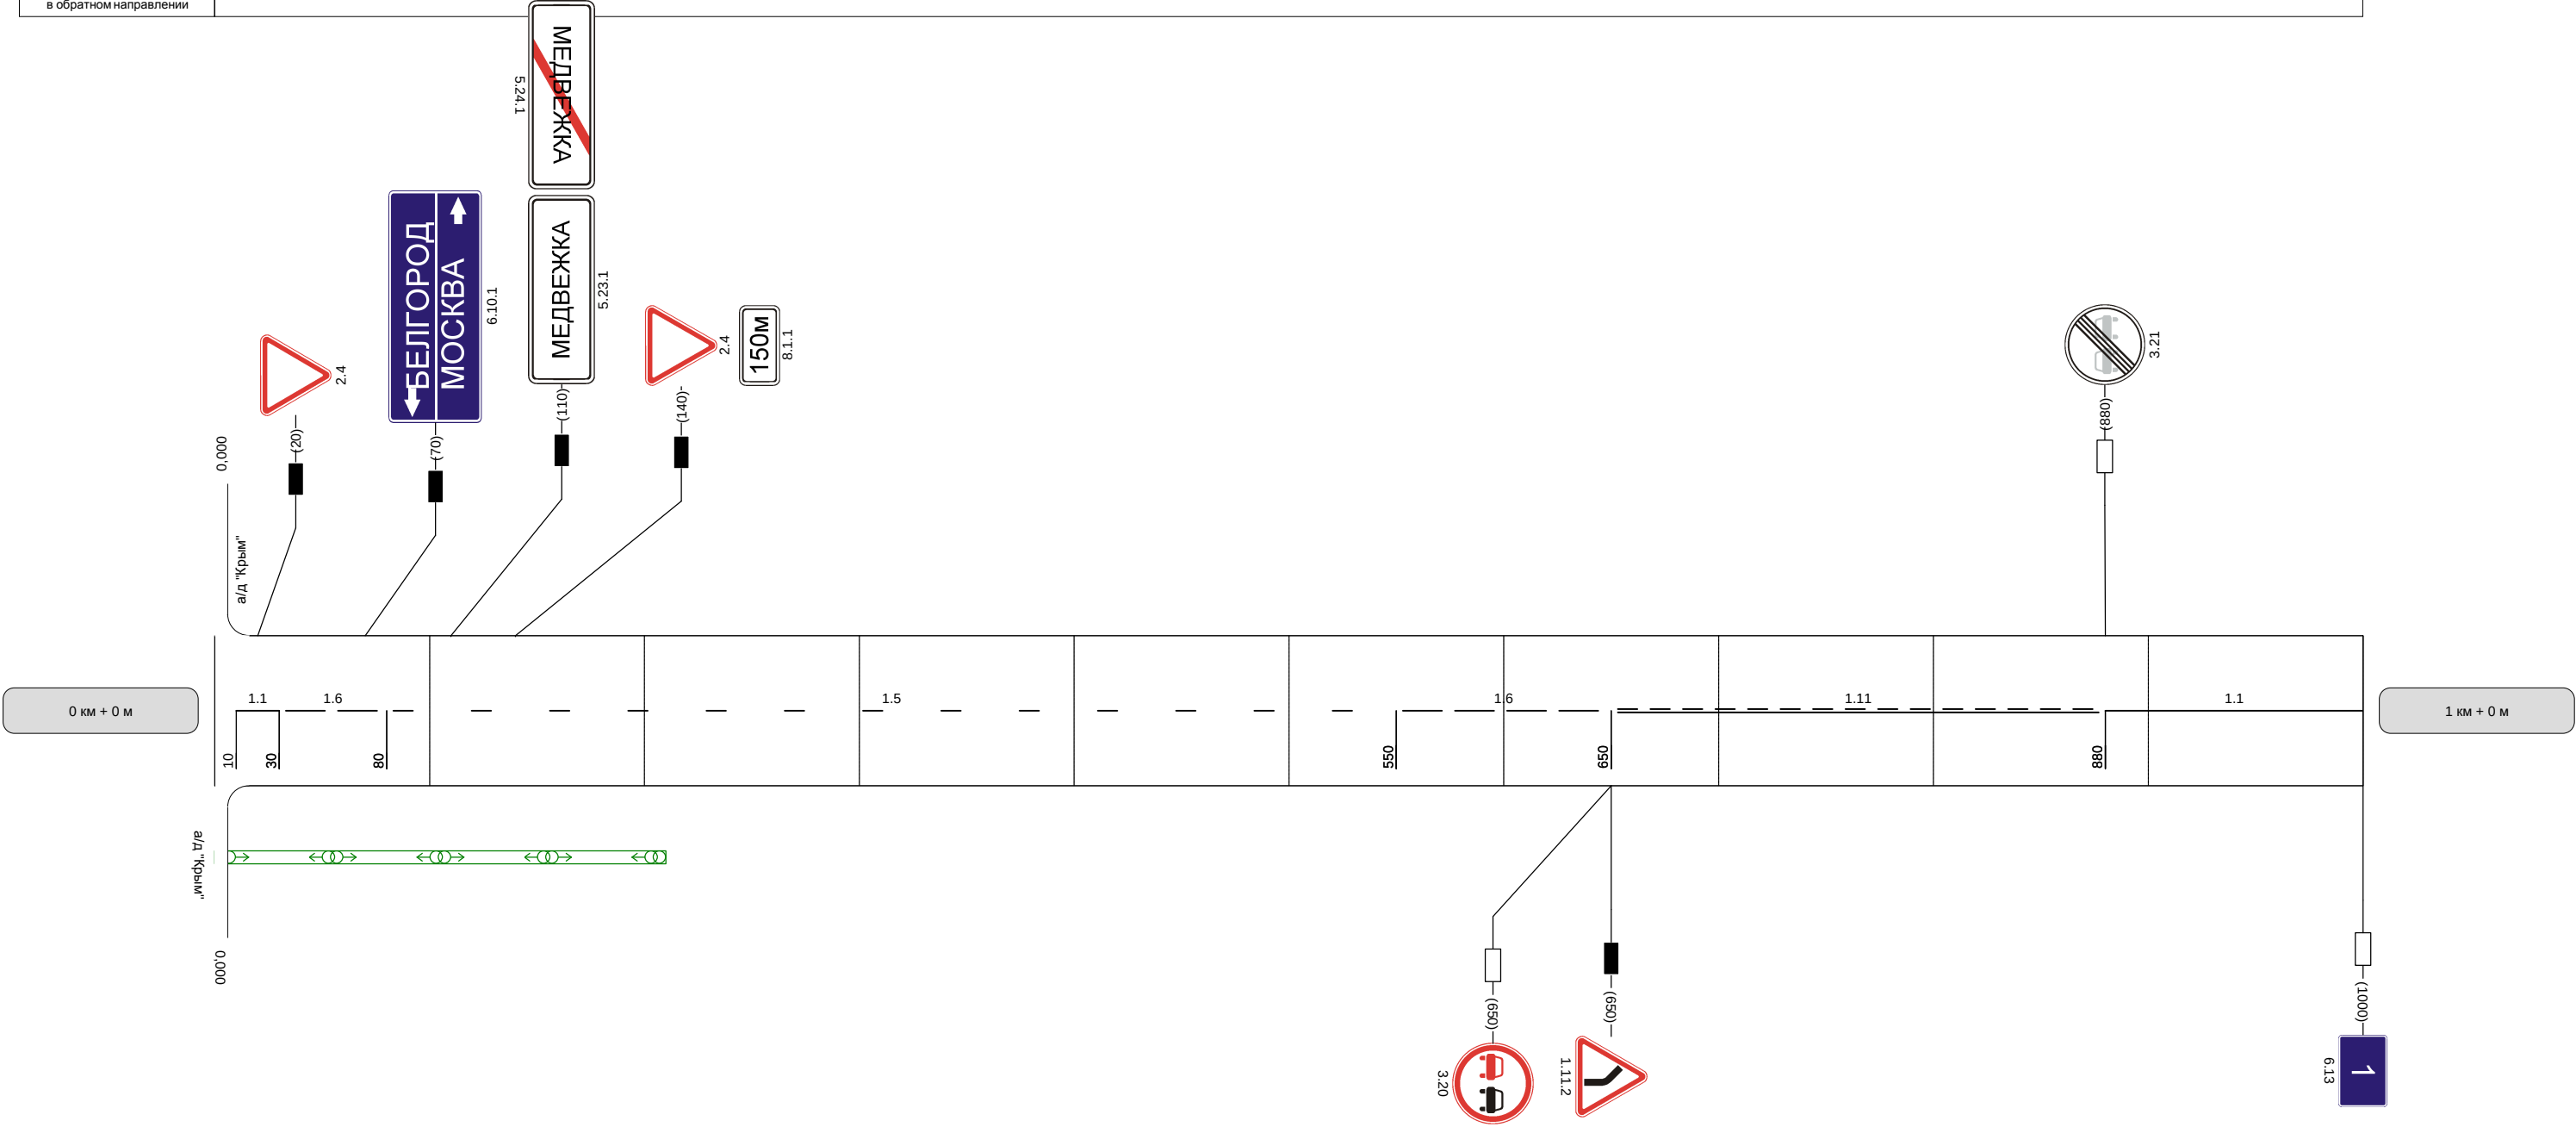


Наименование автодороги (административный район)	Крым-автоподъезд к н.п. Ержино ч-з Бредихино от ад Крым		
Элементы дороги в продольном профиле	28		
Элементы дороги в плане			
Видимость автомобиля в обратном направлении			


Разметка на участке:
1.1 : 140 м
1.5 : 470 м
1.6 : 150 м
1.11 : 230 м

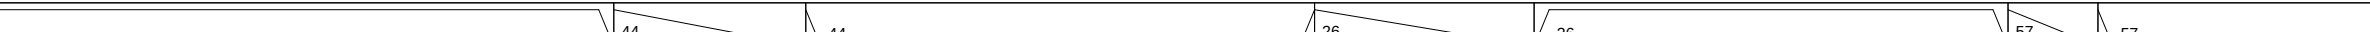

Видимость автомобиля в прямом направлении	300	300	250	25
--	-----	-----	-----	----

Наименование автодороги (административный район)	Крым-автоподъезд к н.п. Еркино ч-з Бредихино от ад Крым												
Элементы дороги в продольном профиле													
Элементы дороги в плане													
Видимость автомобиля в обратном направлении		250	250	250	300	300					300	300	


Разметка на участке:
1.1 : 305 м
1.6 : 155 м
1.11 : 505 м

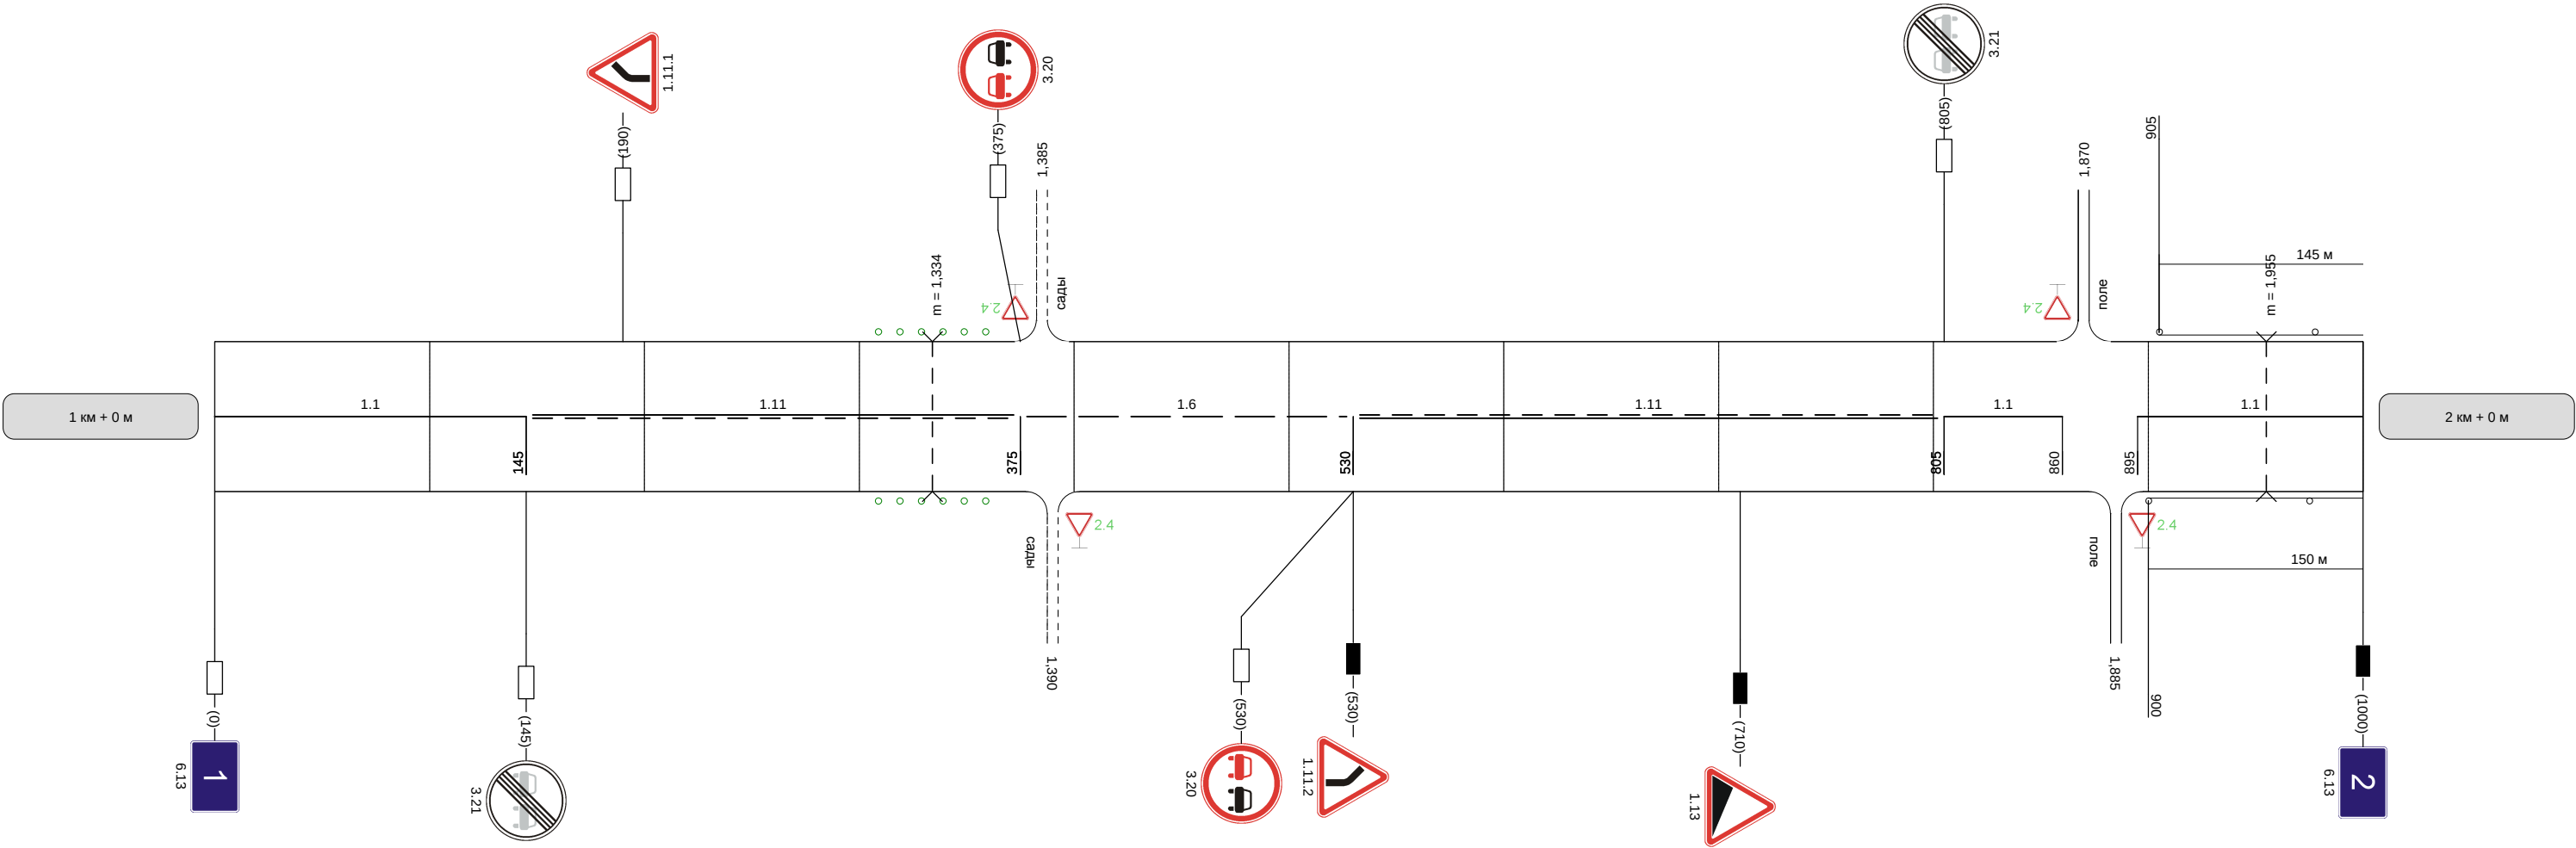

Видимость автомобиля в прямом направлении	250	250	250				300	250	200			
--	-----	-----	-----	--	--	--	-----	-----	-----	--	--	--

Наименование автодороги (административный район)	Крым-автоподъезд к н.п. Ержино ч-з Бредихино от ад Крым										
Элементы дороги в продольном профиле											


Разметка на участке:
1.1 : 545 м
1.6 : 240 м
1.11 : 185 м

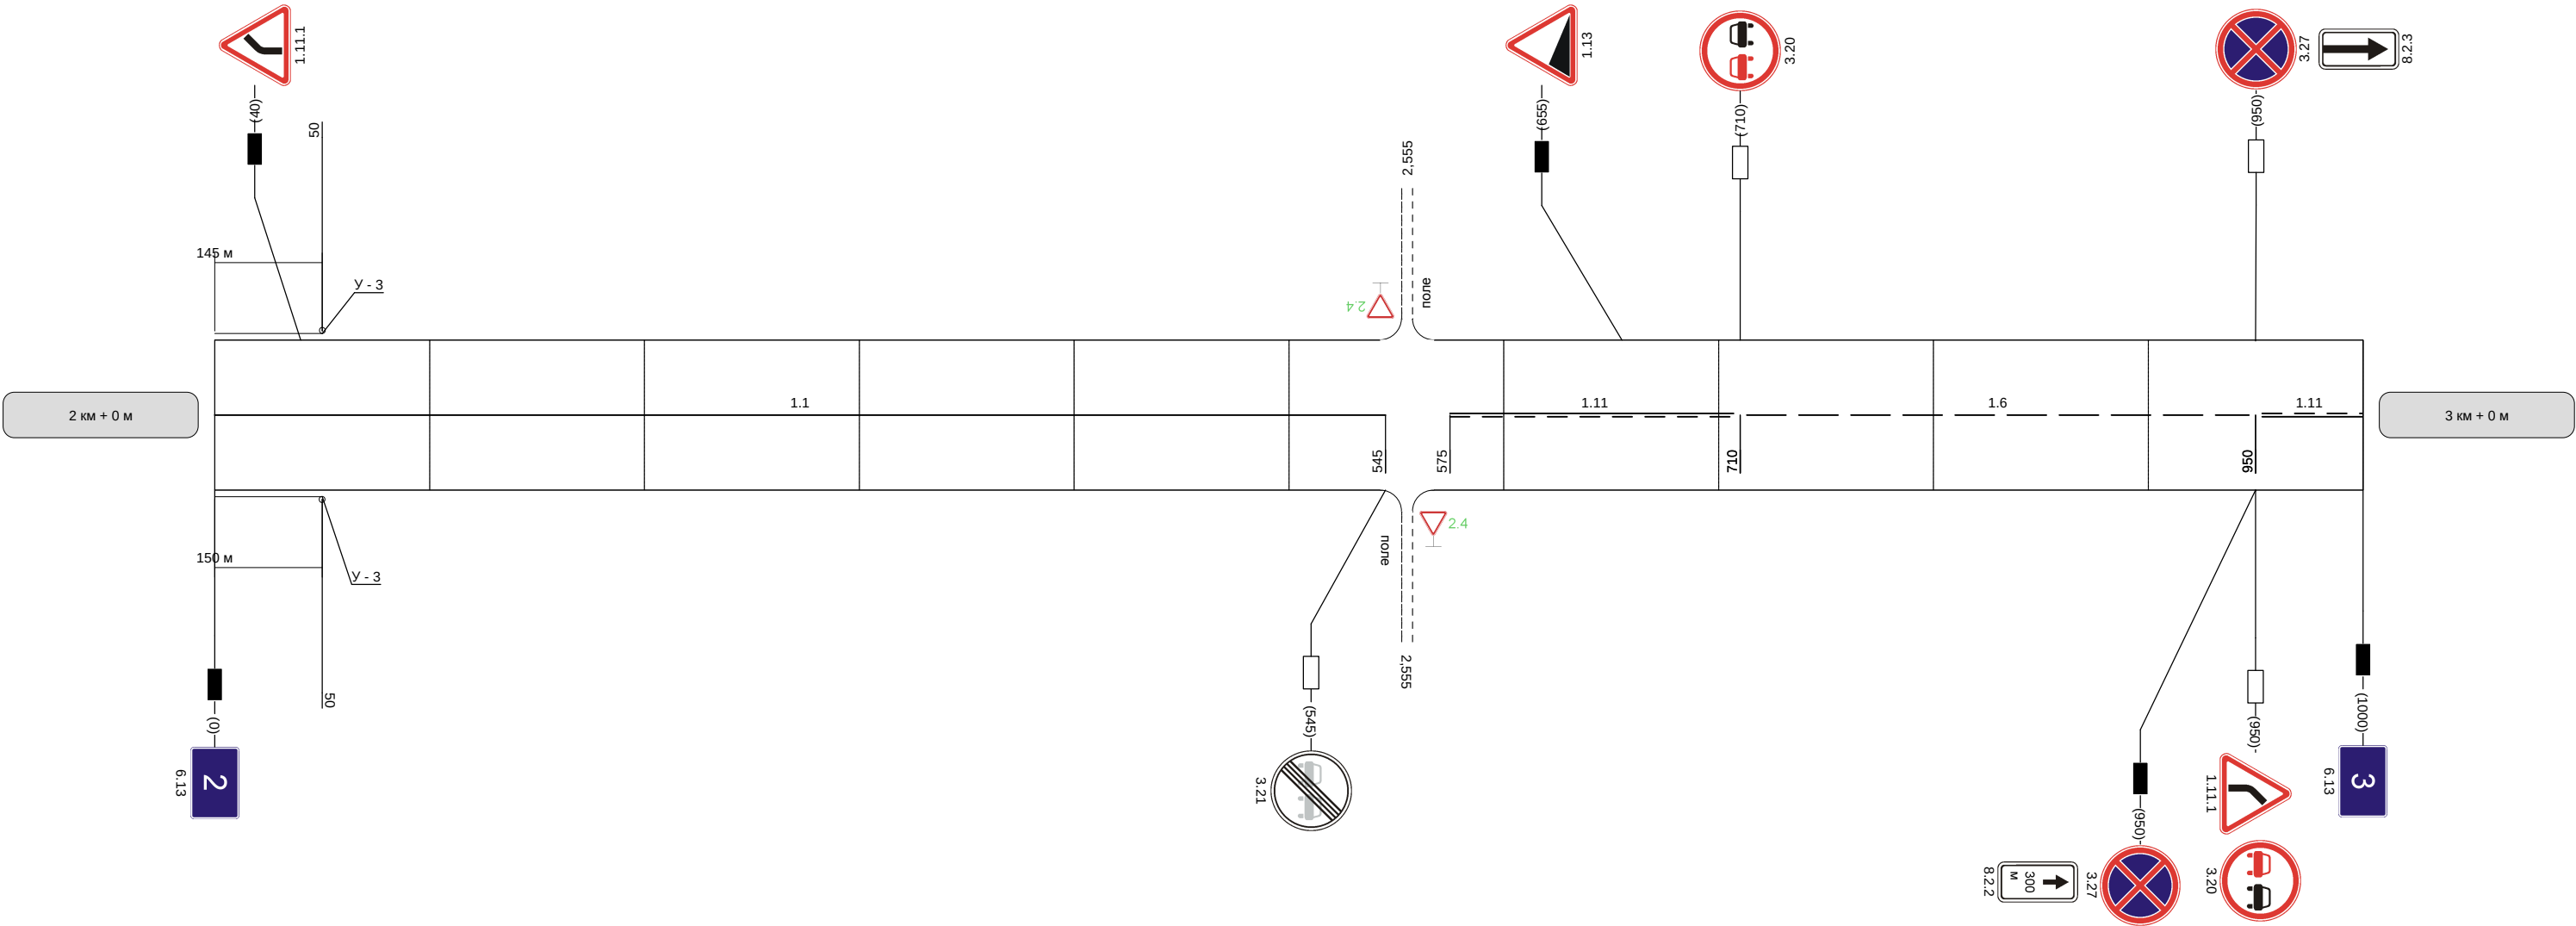

Видимость автомобиля в прямом направлении		300	300	300	250	200	200	250				300	300
--	--	-----	-----	-----	-----	-----	-----	-----	--	--	--	-----	-----

Наименование автодороги (административный район)	Крым-автоподъезд к н.п. Ержино ч-з Бредихино от ад Крым													
Элементы дороги в продольном профиле	23 41	18	R=8310		284 11	320 11	R=7106		491 13	587 14	R=8711		988 32	
Элементы дороги в плане	120		R=368 a=16		230		755		R=258 a=21		930			
Видимость автомобиля в обратном направлении					250	300	300			300	250	250	300	300


Разметка на участке:
1.1 : 615 м
1.11 : 365 м

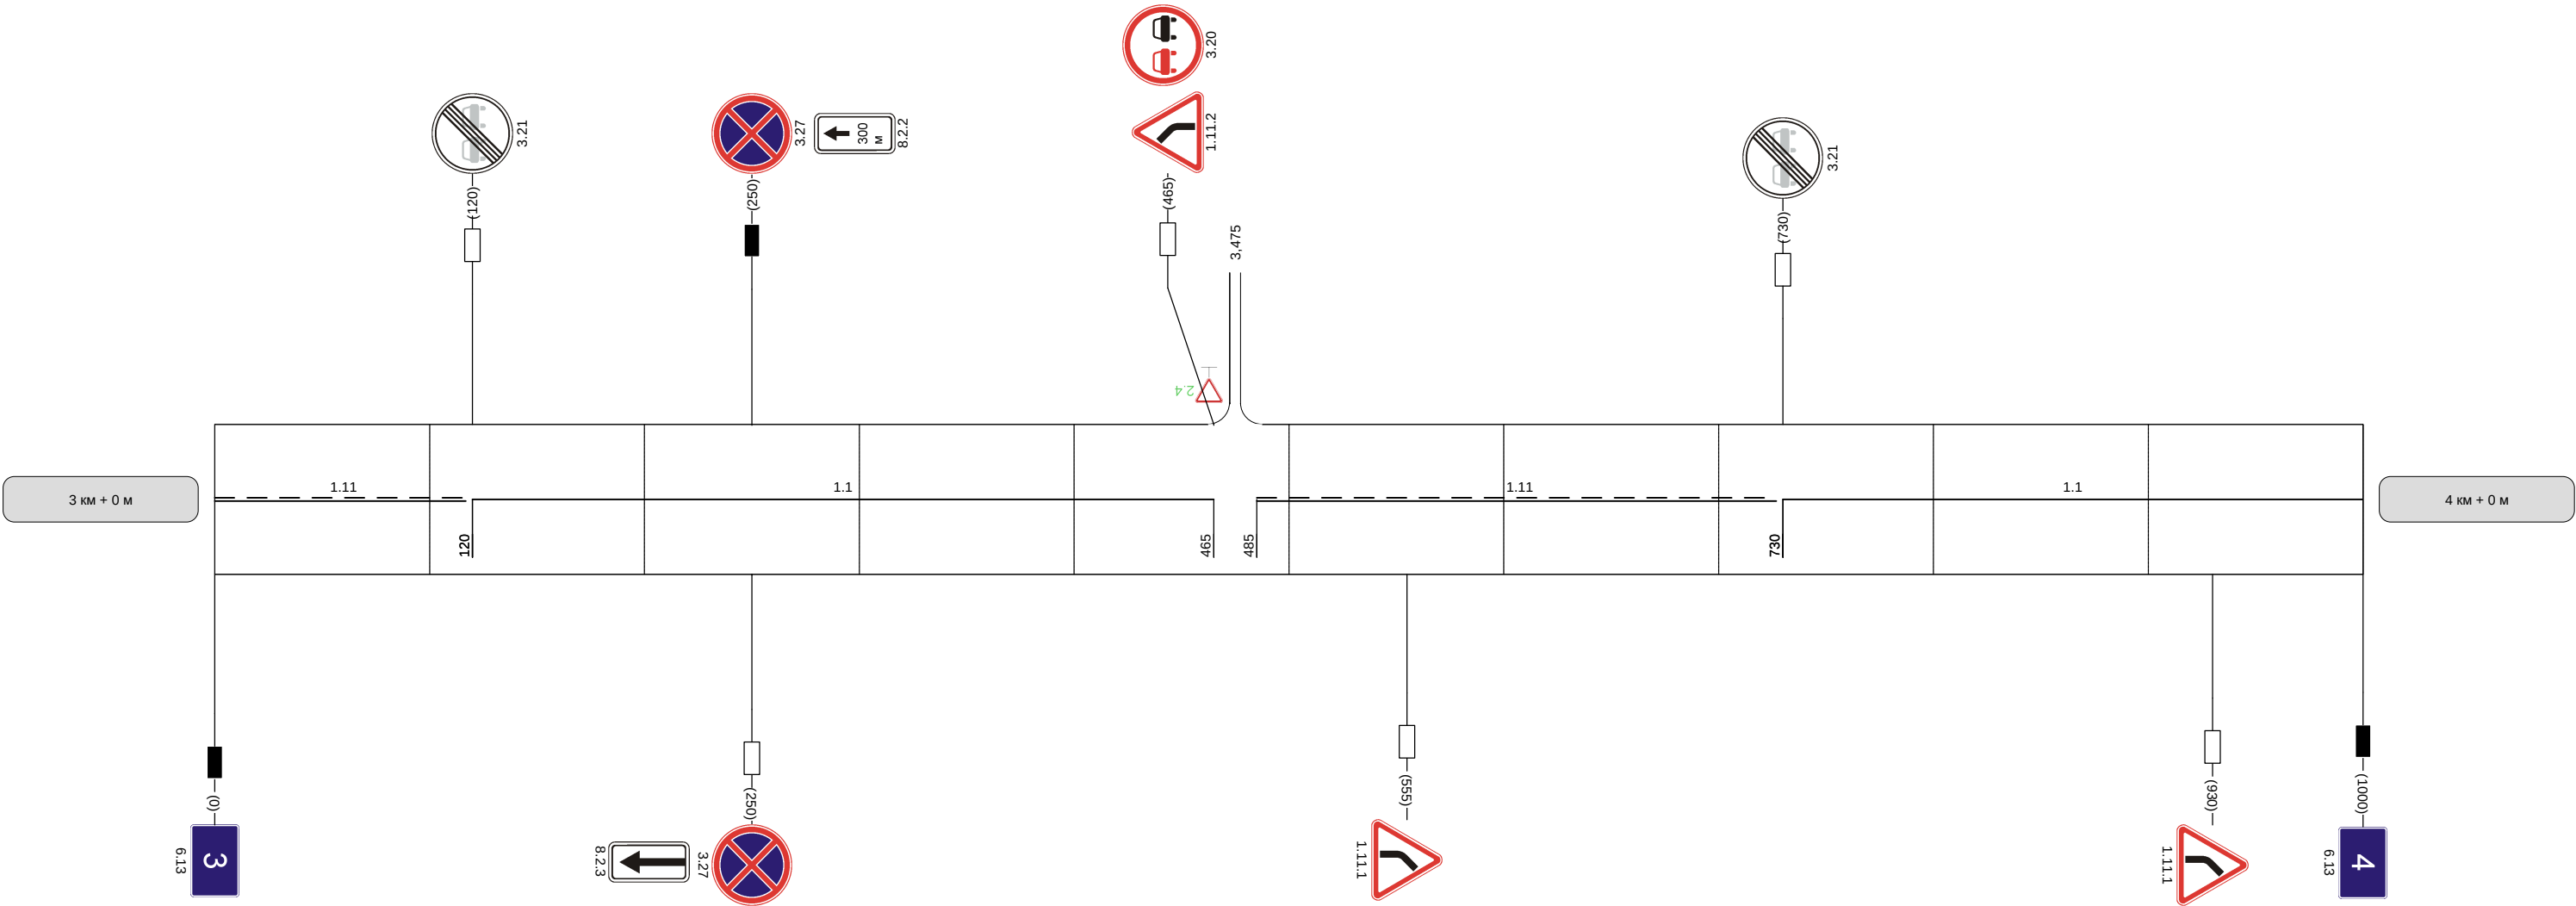

Видимость автомобиля в прямом направлении	300	300	300			300	300	300	300	300	300		
--	-----	-----	-----	--	--	-----	-----	-----	-----	-----	-----	--	--

Наименование автодороги (административный район)	Крым-автоподъезд к н.п. Ержино ч-з Бредихино от ад Крым		
Элементы дороги в продольном профиле	32 32		
Элементы дороги в плане	R=7812 130 R=216 a=24 279 280		
Видимость автомобиля в обратном направлении	800 300		


Разметка на участке:
1.1 : 260 м
1.5 : 240 м
1.6 : 200 м
1.11 : 280 м

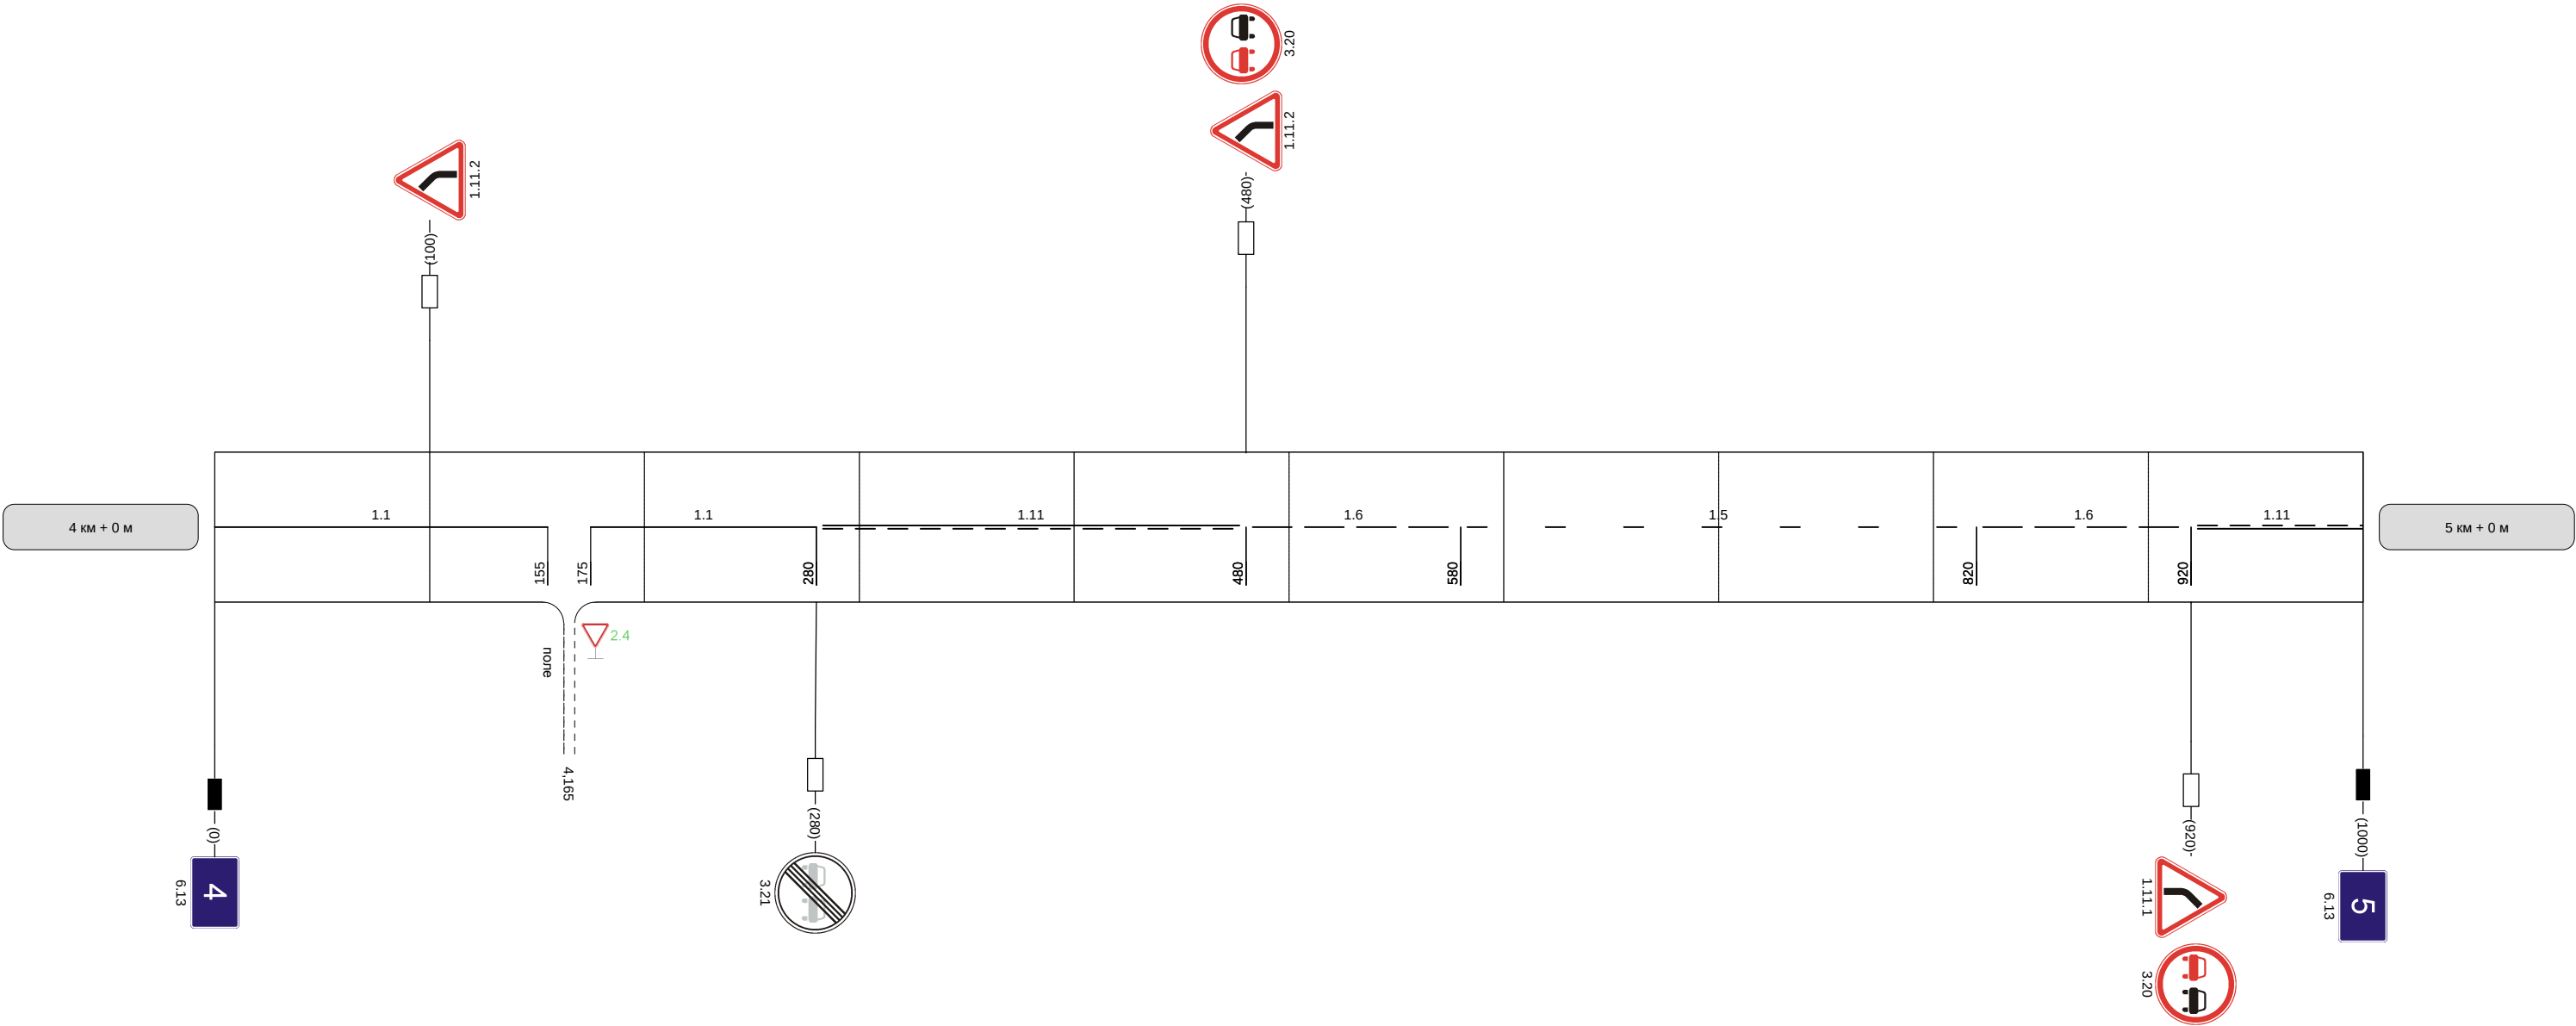

Видимость автомобиля в прямом направлении	
--	--

Наименование автодороги (административный район)	Крым-автоподъезд к н.п. Ержино ч-з Бредихино от ад Крым
Элементы дороги в продольном профиле	
Элементы дороги в плане	110 R=620 a=14 295
Видимость автомобиля в обратном направлении	


Разметка на участке:
1.1 : 95 м
1.5 : 295 м
1.6 : 200 м
1.11 : 390 м

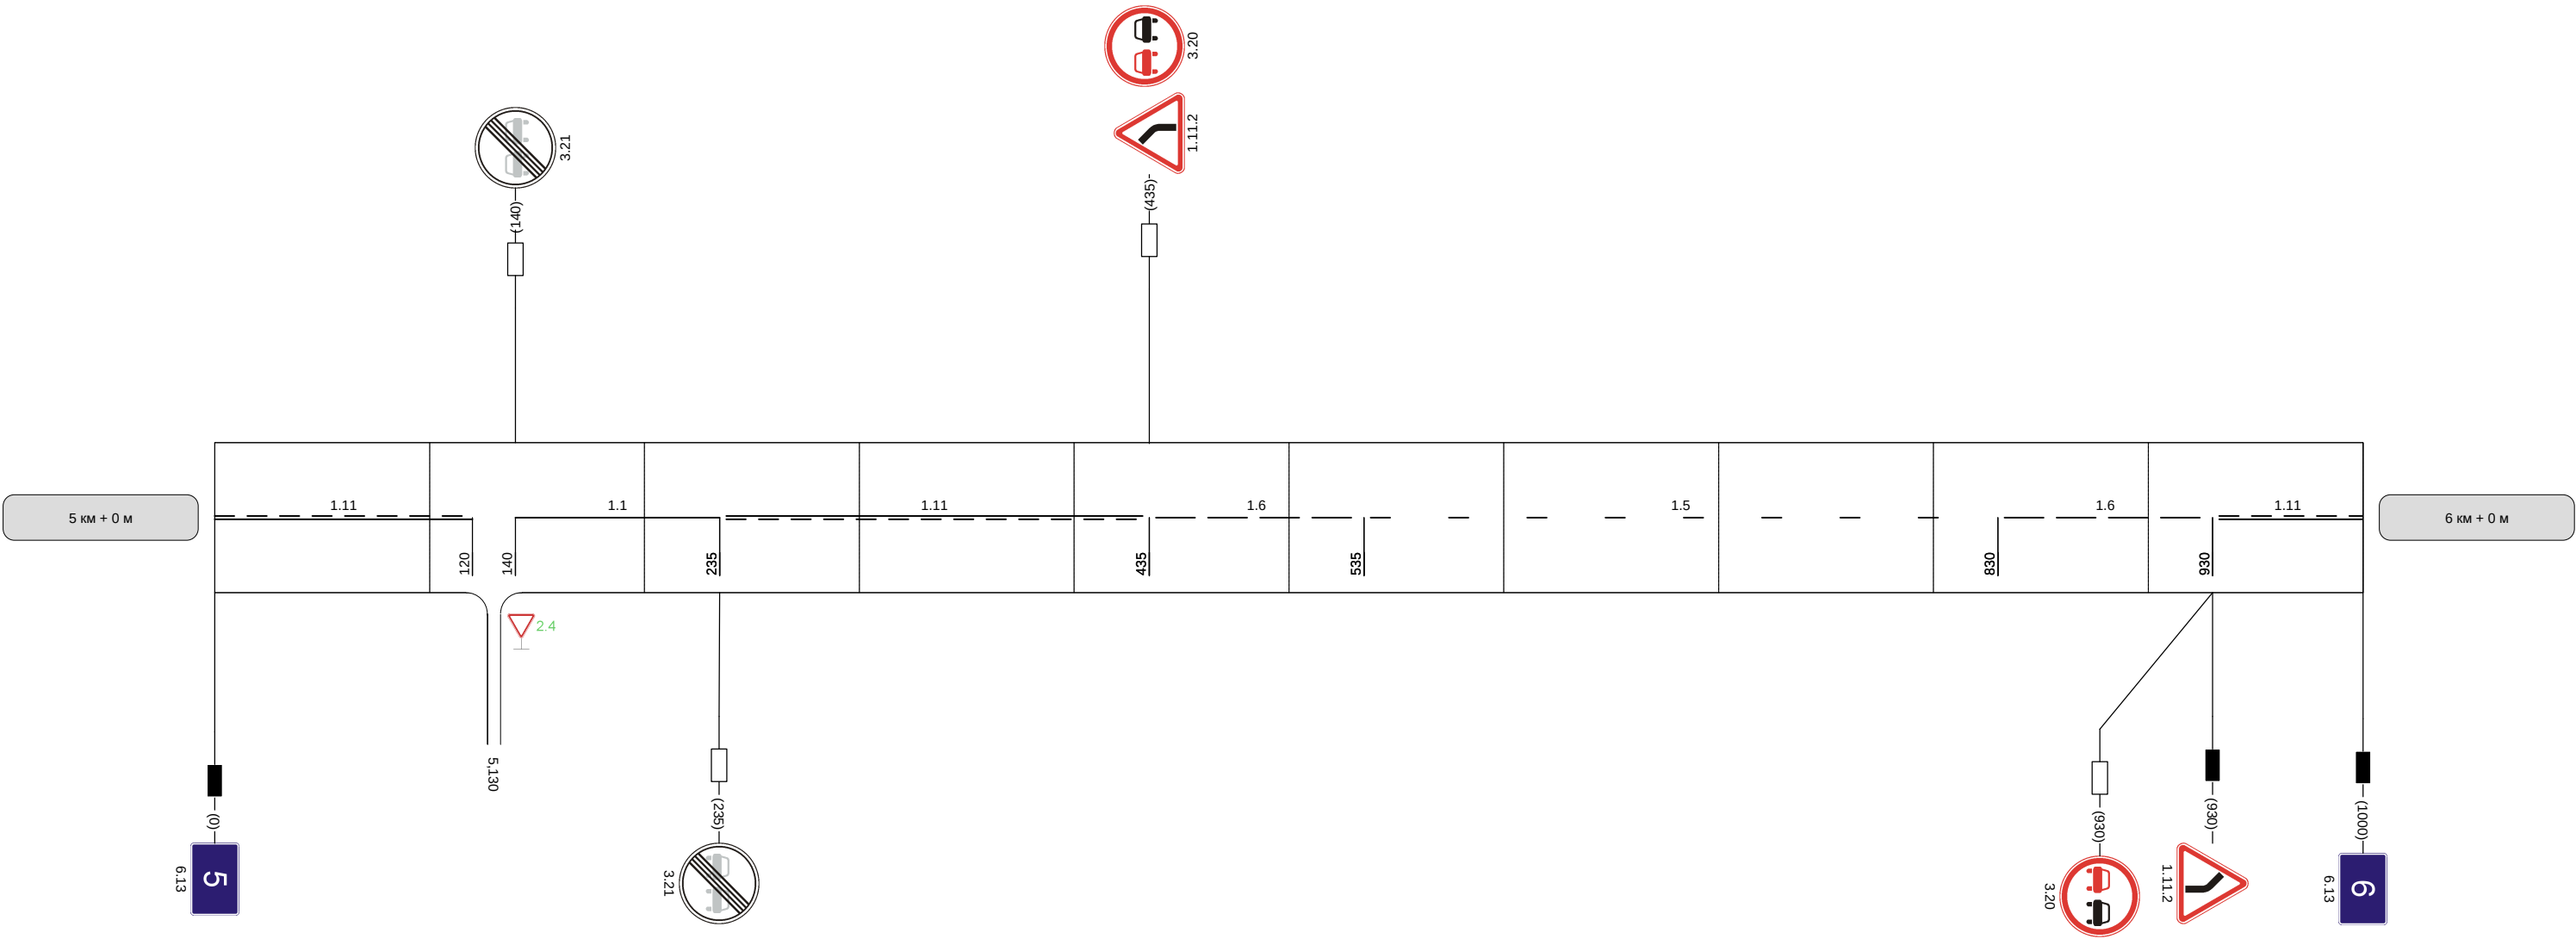

Видимость автомобиля в прямом направлении	30
--	----

Наименование автодороги (административный район)	Крым-автотрасса к н.п. Еркино ч-з Бредихино от ад Крым									
Элементы дороги в продольном профиле	77	77					7		84	83
Элементы дороги в плане	786	R=513 a=35	100	139	R=248 a=31	275	432	R=376 a=42	706	R=205 a=73
Видимость автомобиля в обратном направлении	250	250	300							


Разметка на участке:
1.1 : 880 м
1.14.1 : 6 м

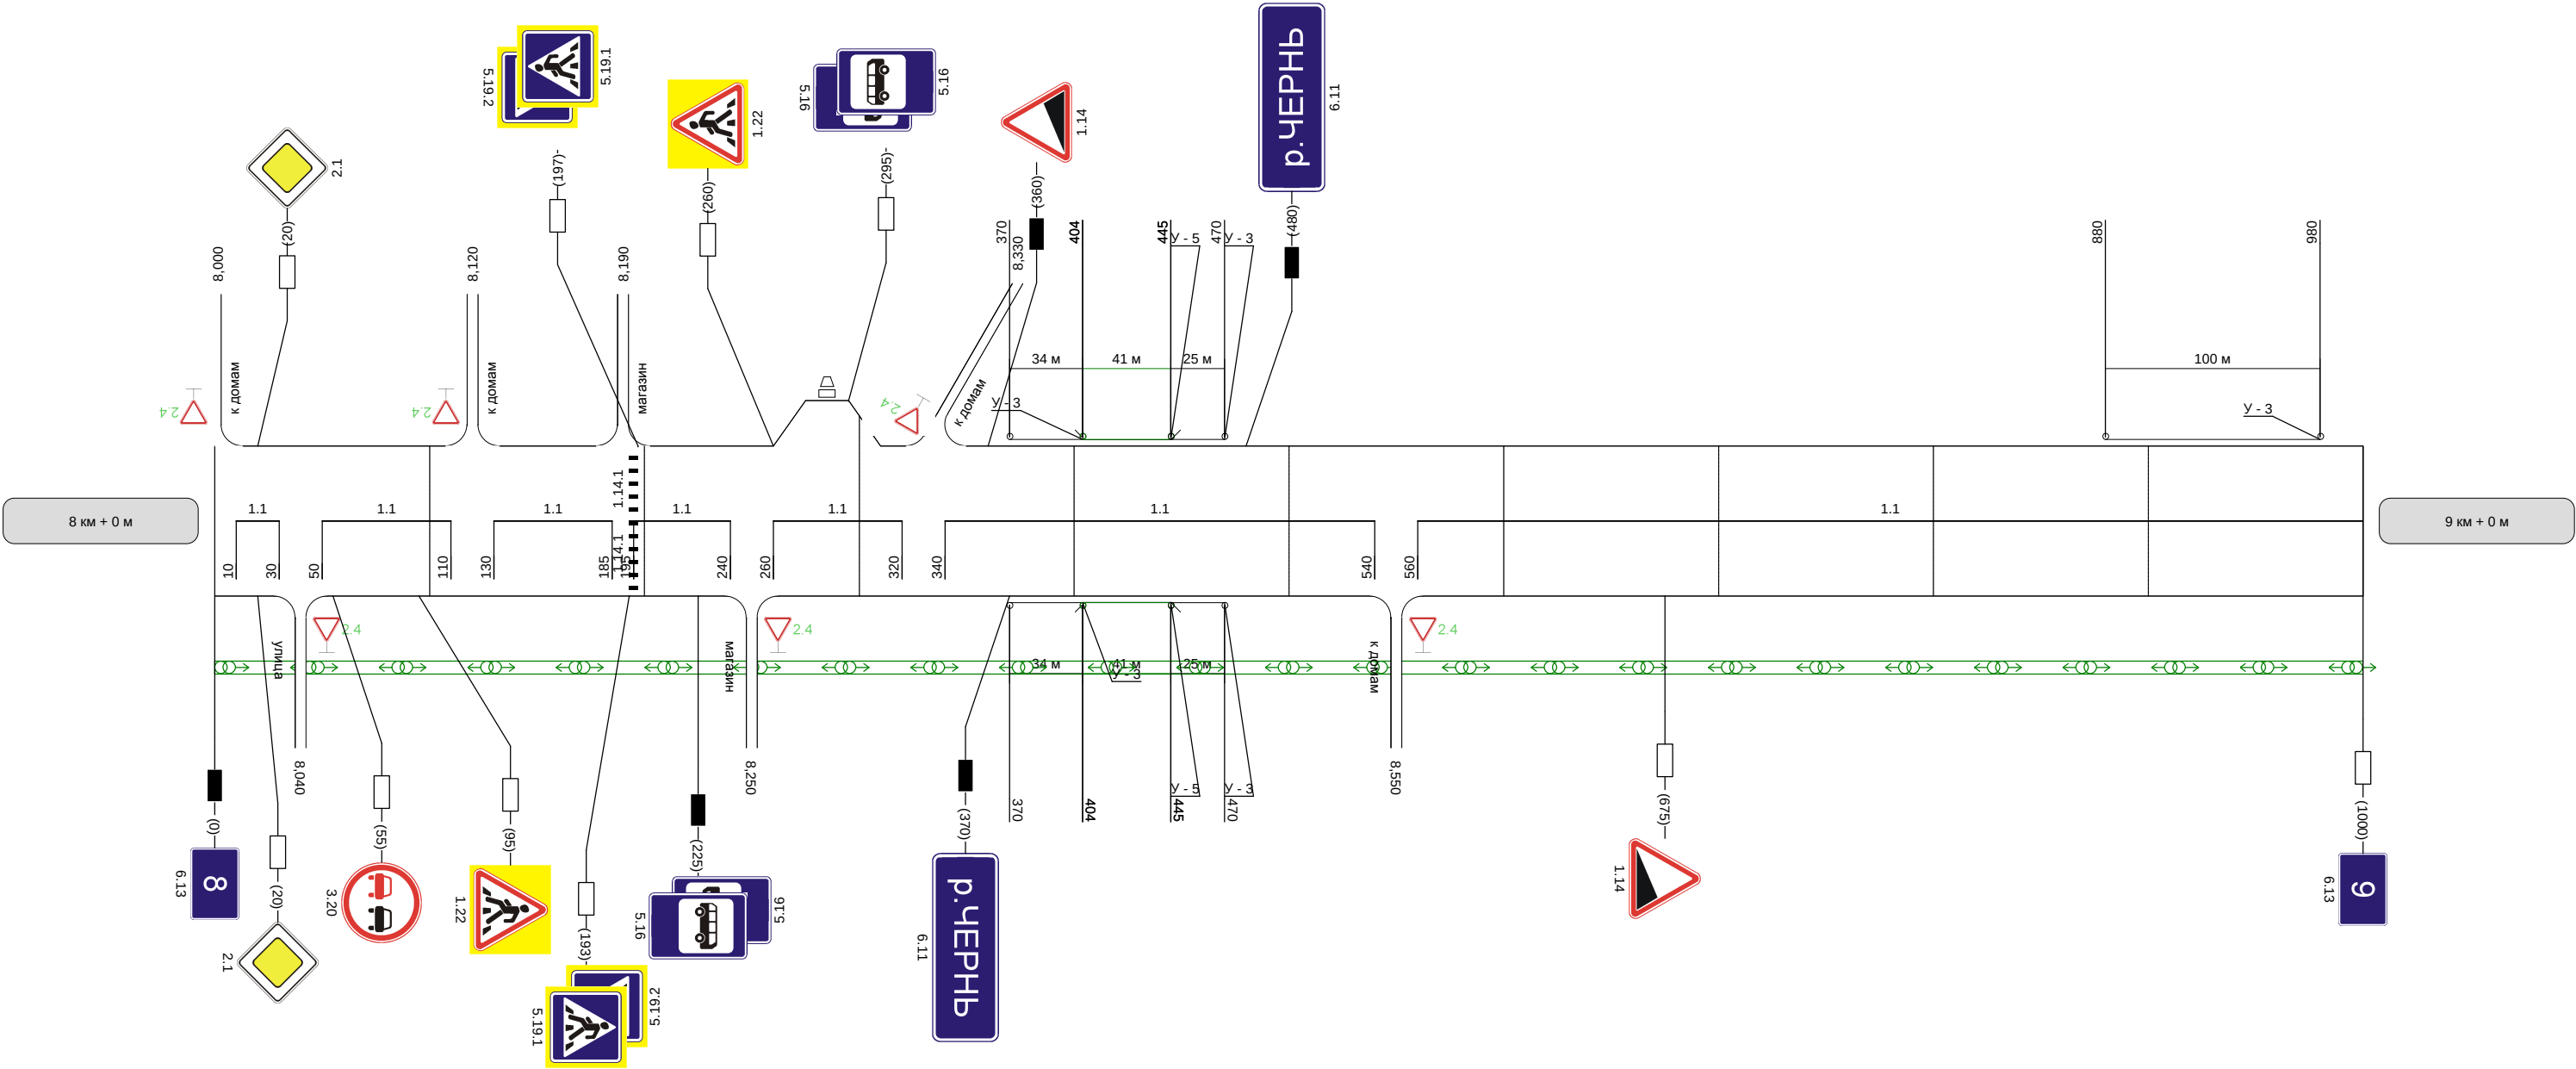

Видимость автомобиля в прямом направлении	300	250	300
--	-----	-----	-----

Наименование автодороги (административный район)	Крым-автоподъезд к н.п. Еркино ч-з Бредихино от ад Крым											
Элементы дороги в продольном профиле	83	53	47	68	68	18						
Элементы дороги в плане	832	R=6533	152	822	R=9474	525	561	68	R=8575	887	R=2421	a=5
Видимость автомобиля в обратном направлении		200	250	250	300				250	250	250	300


Разметка на участке:
1.1 : 695 м
1.11 : 205 м

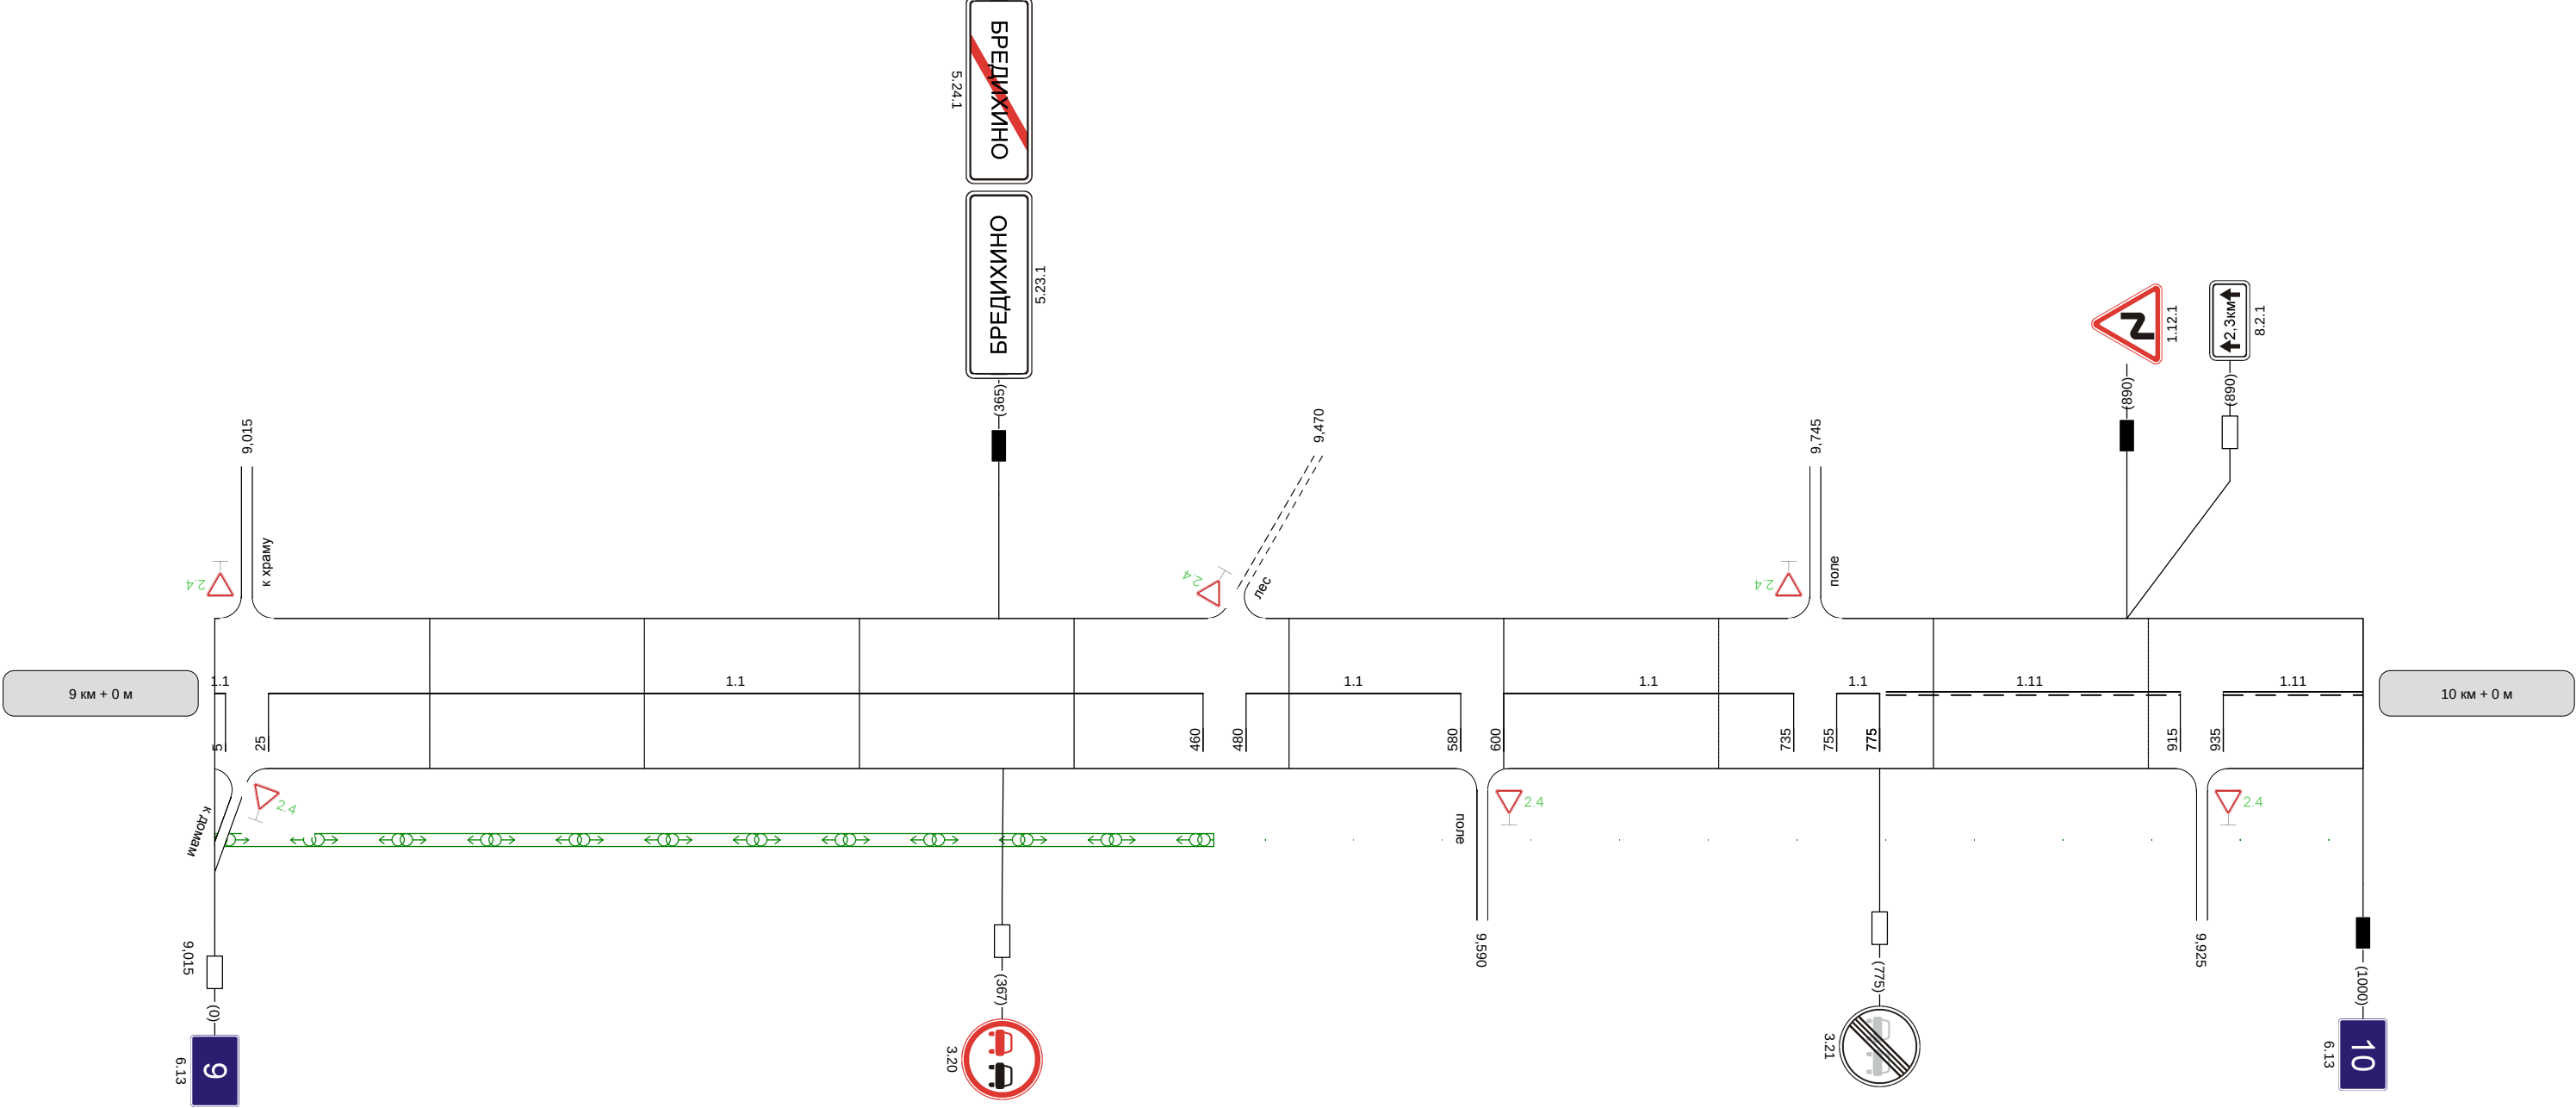

Видимость автомобиля в прямом направлении	300		300	250	250	250	300	
--	-----	--	-----	-----	-----	-----	-----	--

Наименование автодороги (административный район)	Крым-автоподъезд к н.п. Ержино ч-з Бредихино от ад Крым	
Элементы дороги в продольном профиле		
Элементы дороги в плане		
Видимость автомобиля в обратном направлении	300	

Разметка на участке:
1.1 : 40 м
1.5 : 345 м
1.6 : 200 м
1.11 : 25 м

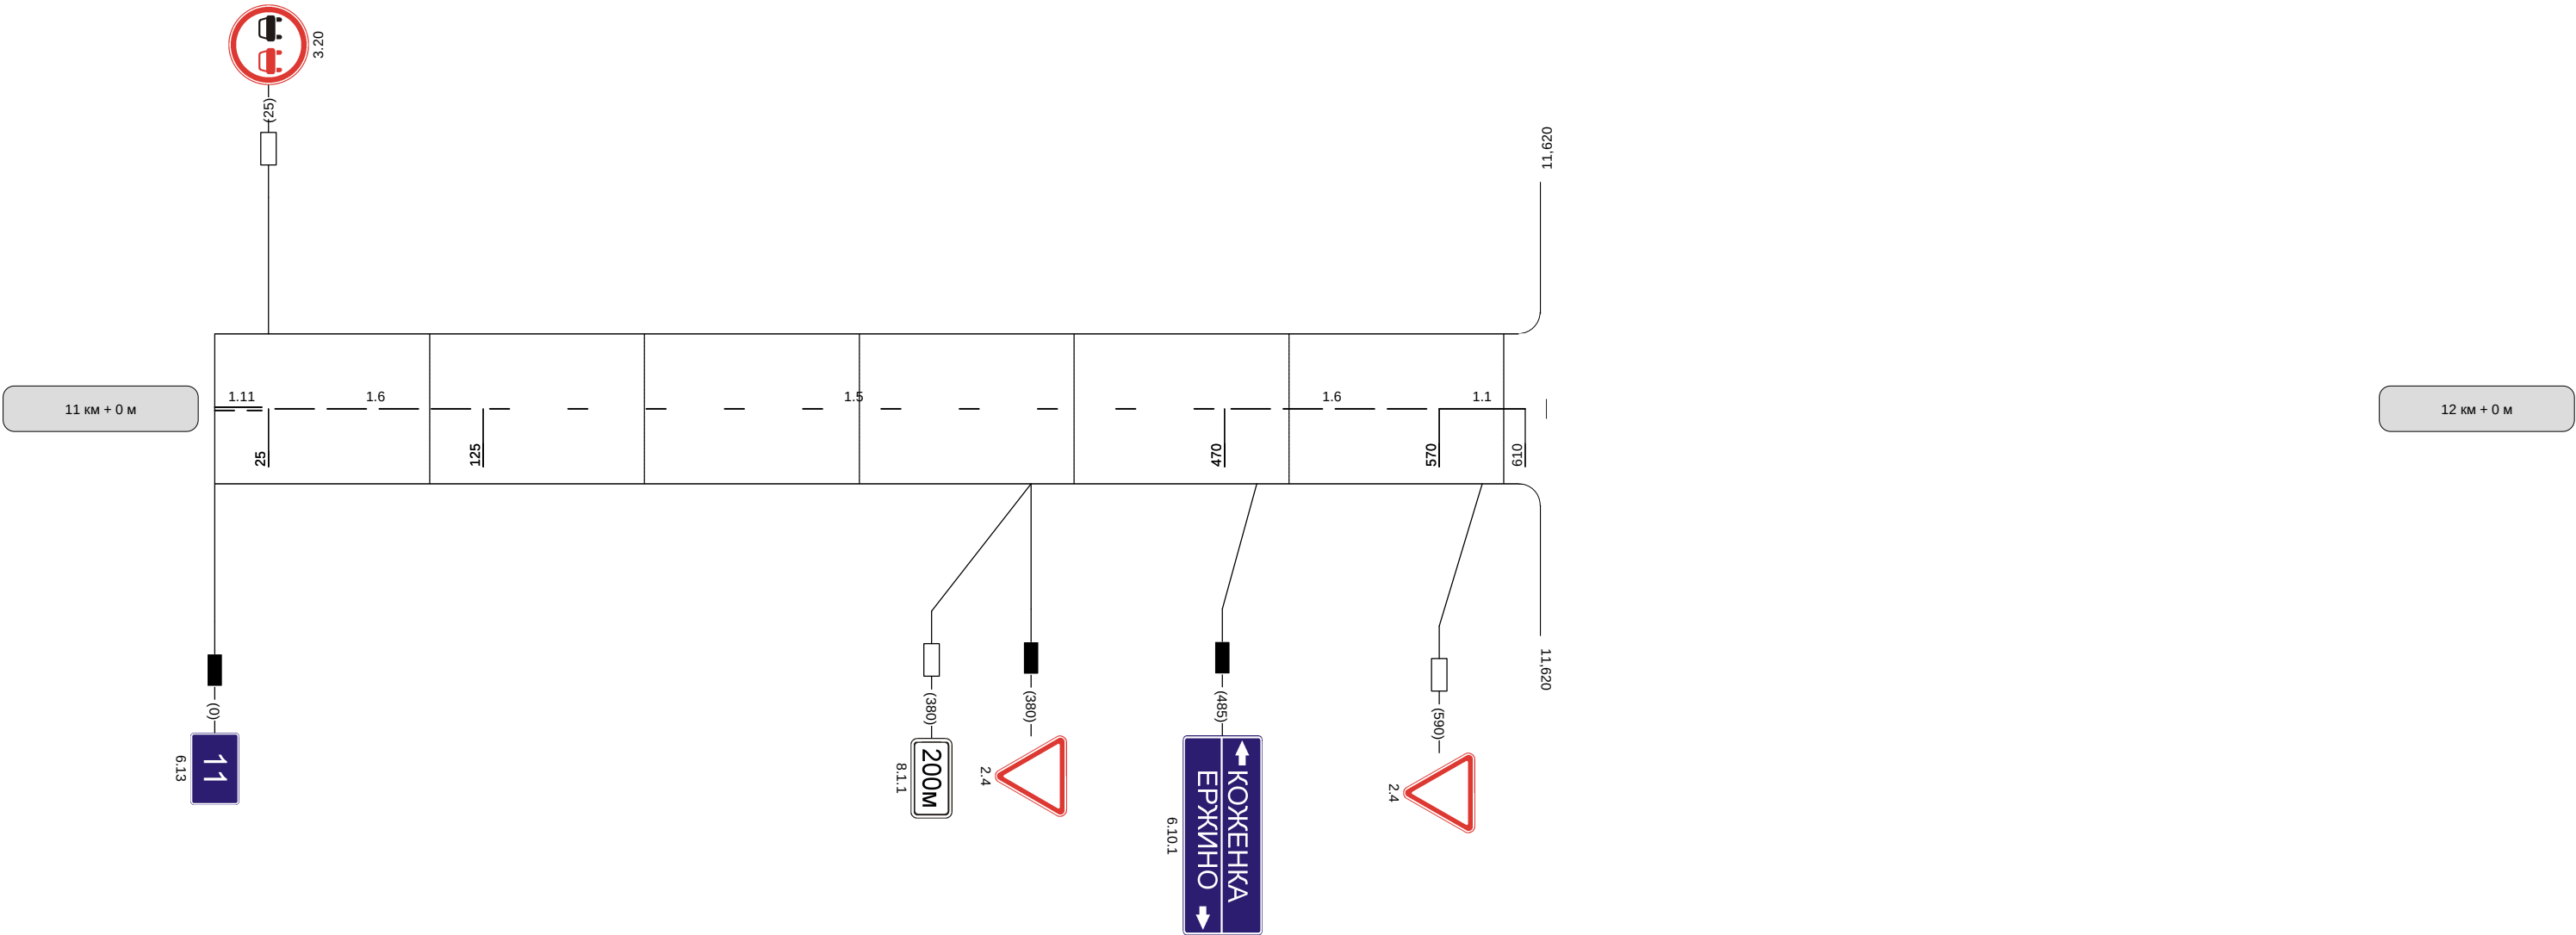

Видимость автомобиля в прямом направлении	
--	--