


Наименование автодороги (административный район)	М-2 Крым-Спартак				
Элементы дороги в продольном профиле	17956 5 10 10 10 13 R=11157 R=10451 R=3835				
Элементы дороги в плане					
Видимость автомобиля в обратном направлении					


Разметка на участке:
1.5 : 730 м
1.6 : 100 м
1.11 : 170 м

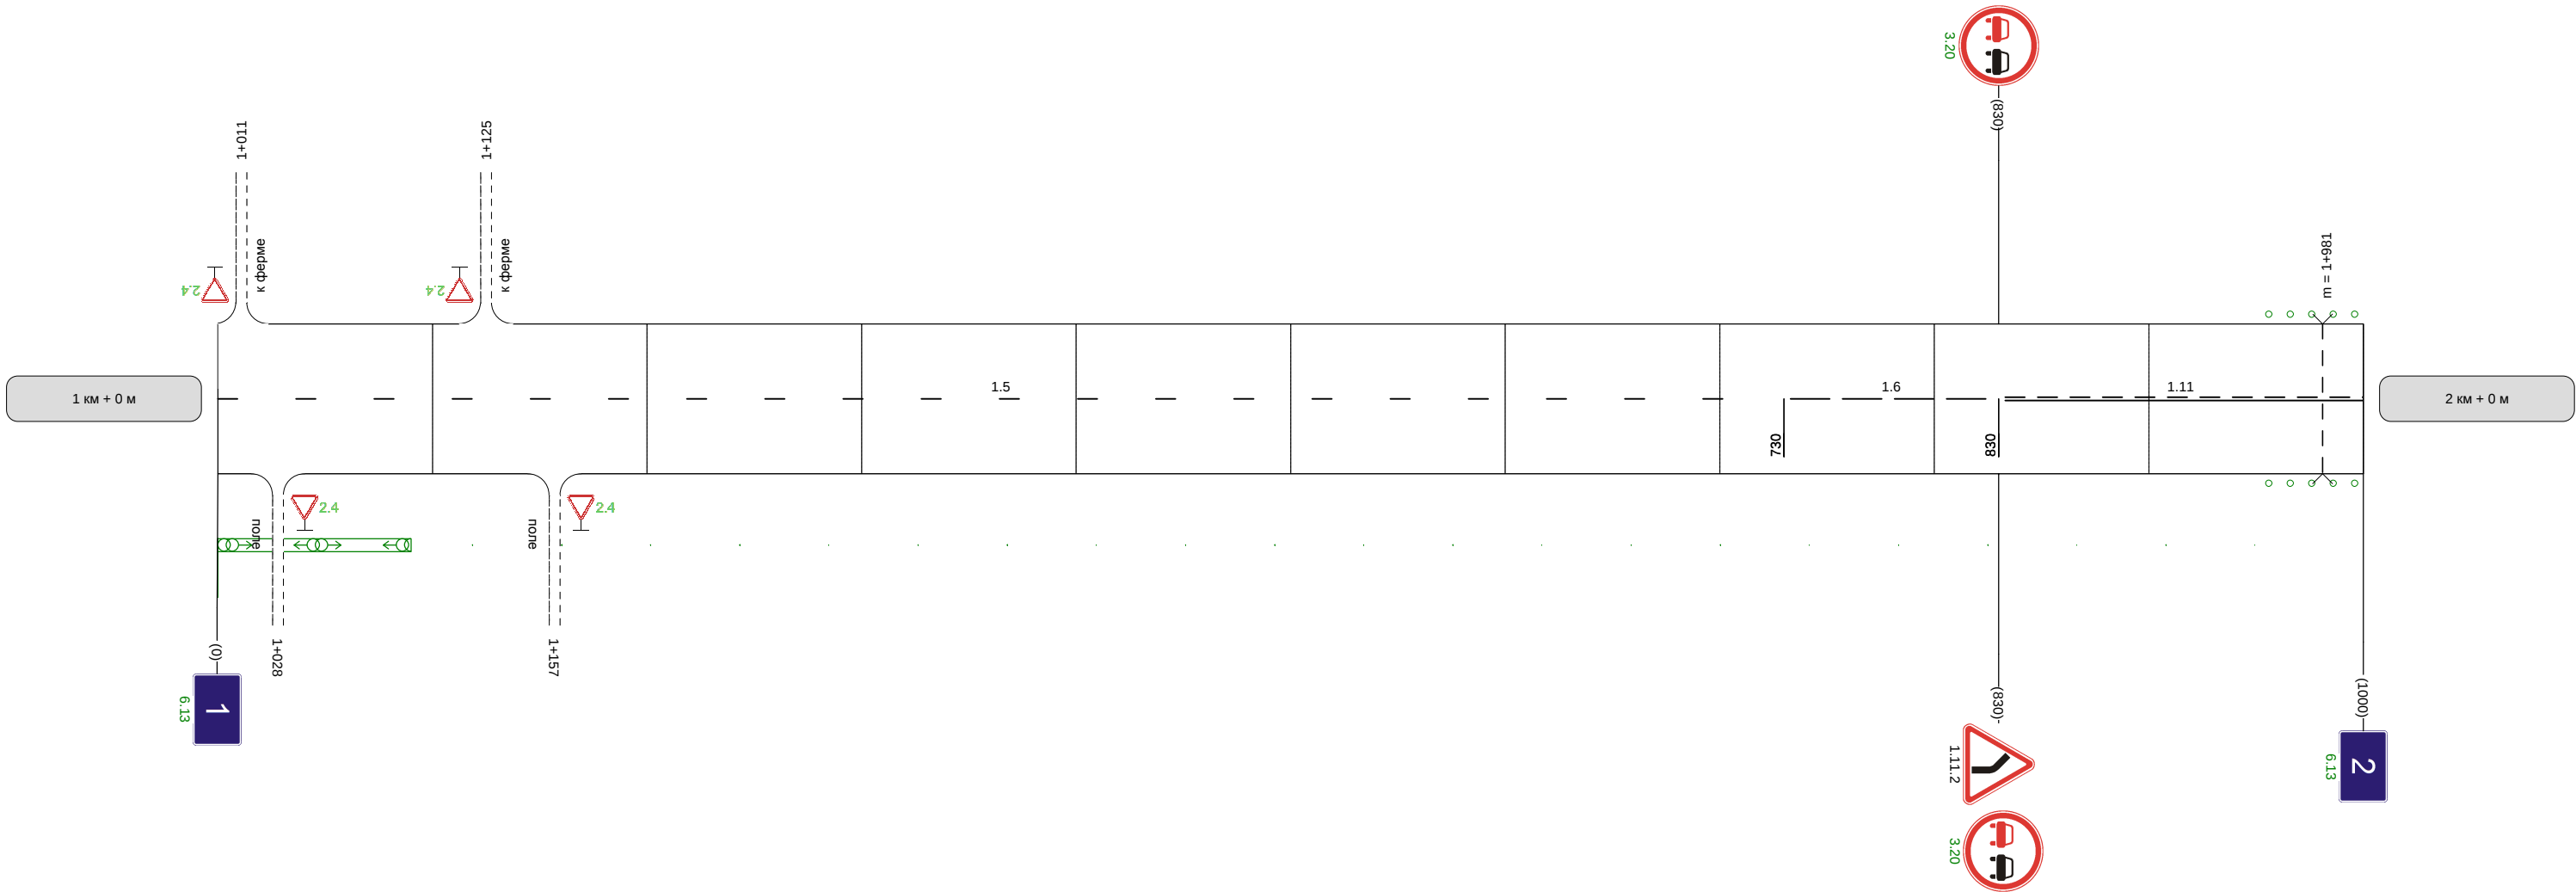


Видимость автомобиля в прямом направлении	300	
--	-----	--

Наименование автодороги (административный район)	М-2 Крым-Спартак			
Элементы дороги в продольном профиле	7 13 10 R=10398R=16511			
Элементы дороги в плане	944 R=353 a=58			
Видимость автомобиля в обратном направлении				


Разметка на участке:
1.1 : 55 м
1.5 : 645 м
1.6 : 100 м
1.11 : 200 м

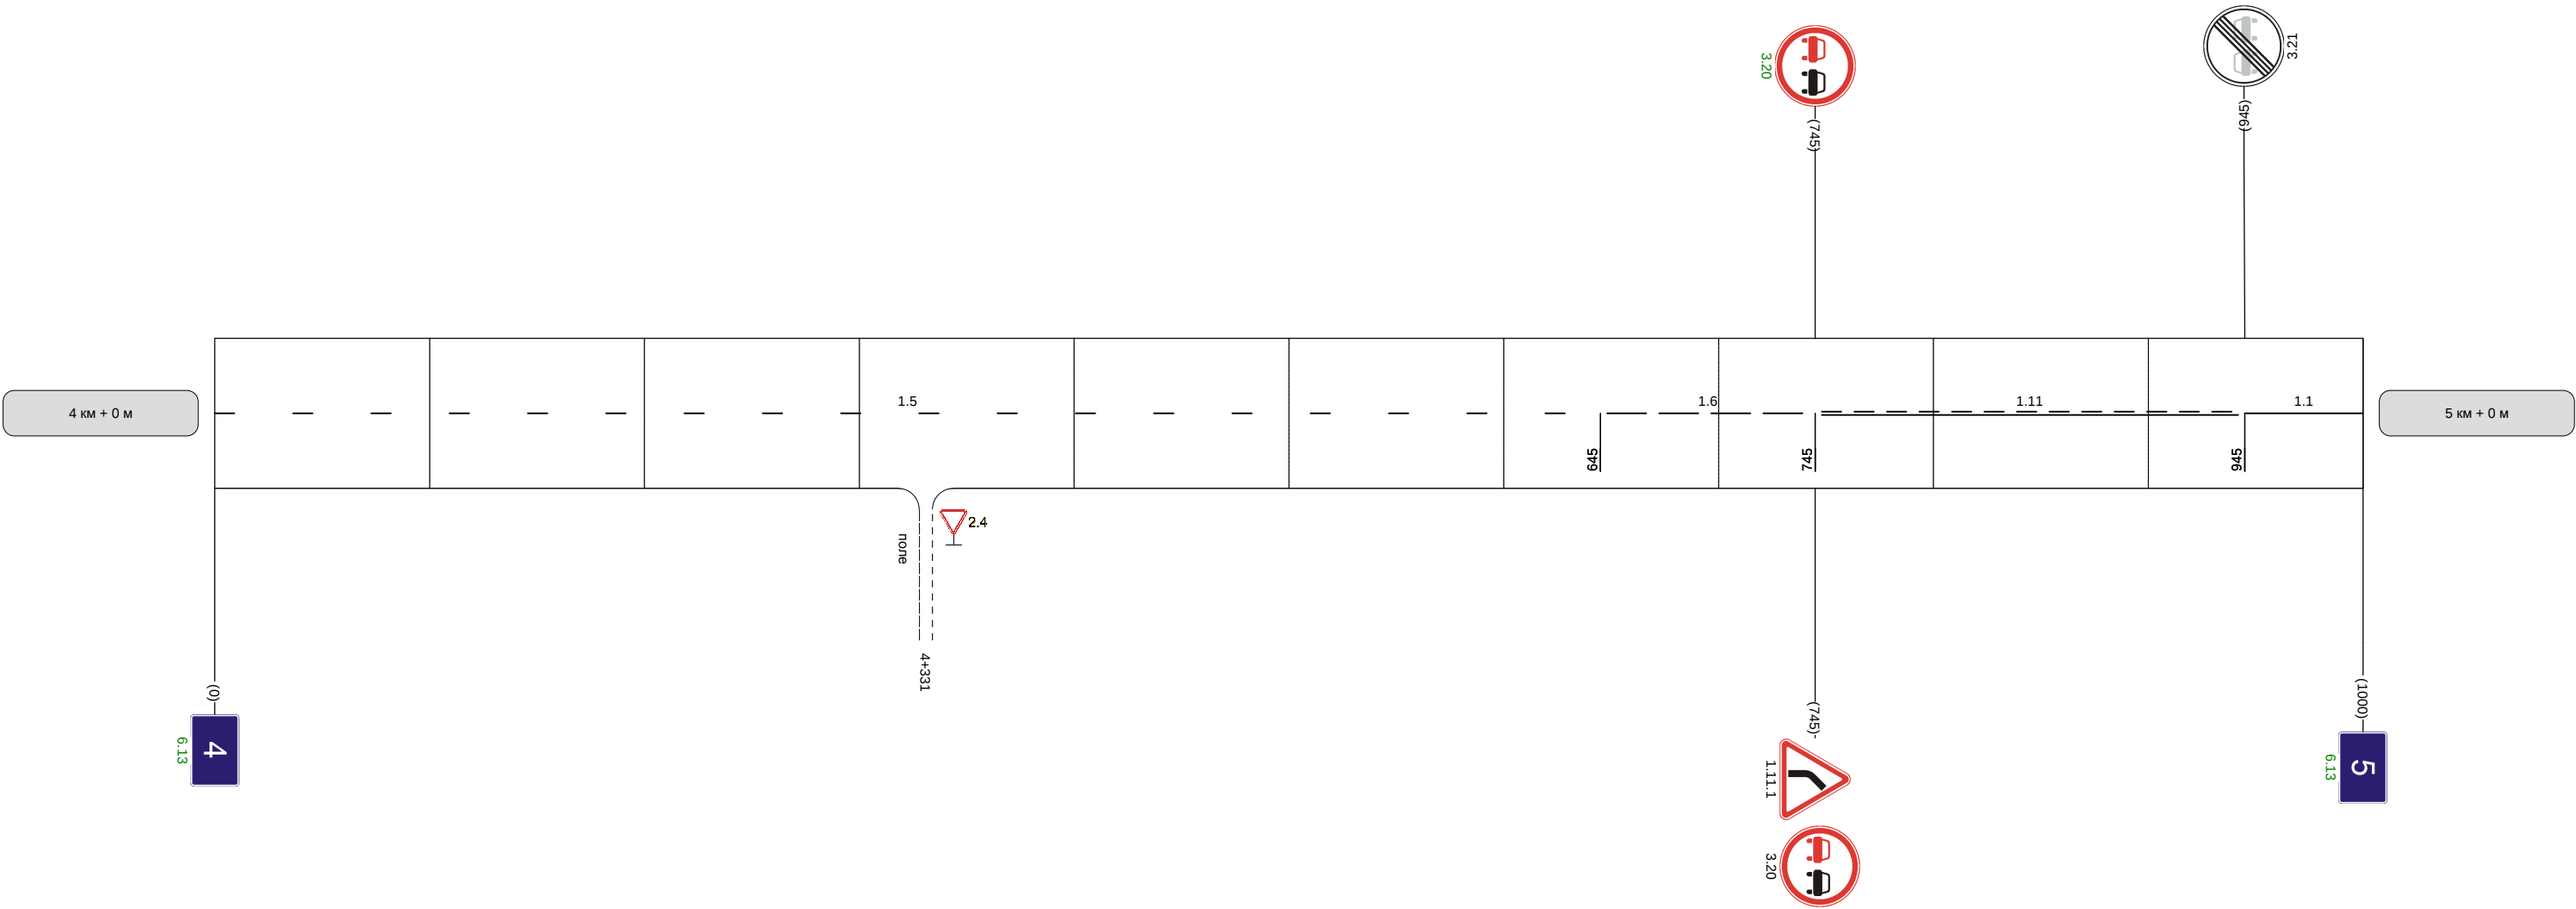


Видимость автомобиля в прямом направлении	
--	--

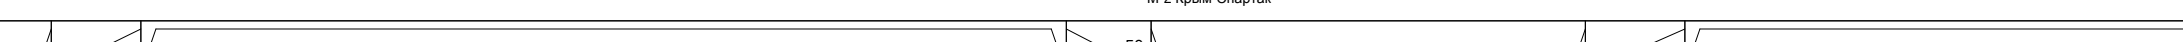Наименование автодороги (административный район)	М-2 Крым-Спартак													
Элементы дороги в продольном профиле														
Элементы дороги в плане														
Видимость автомобиля в обратном направлении		200	200	250	250	200	200	250			200	200	250	250


Разметка на участке:
1.1 : 675 м
1.11 : 310 м

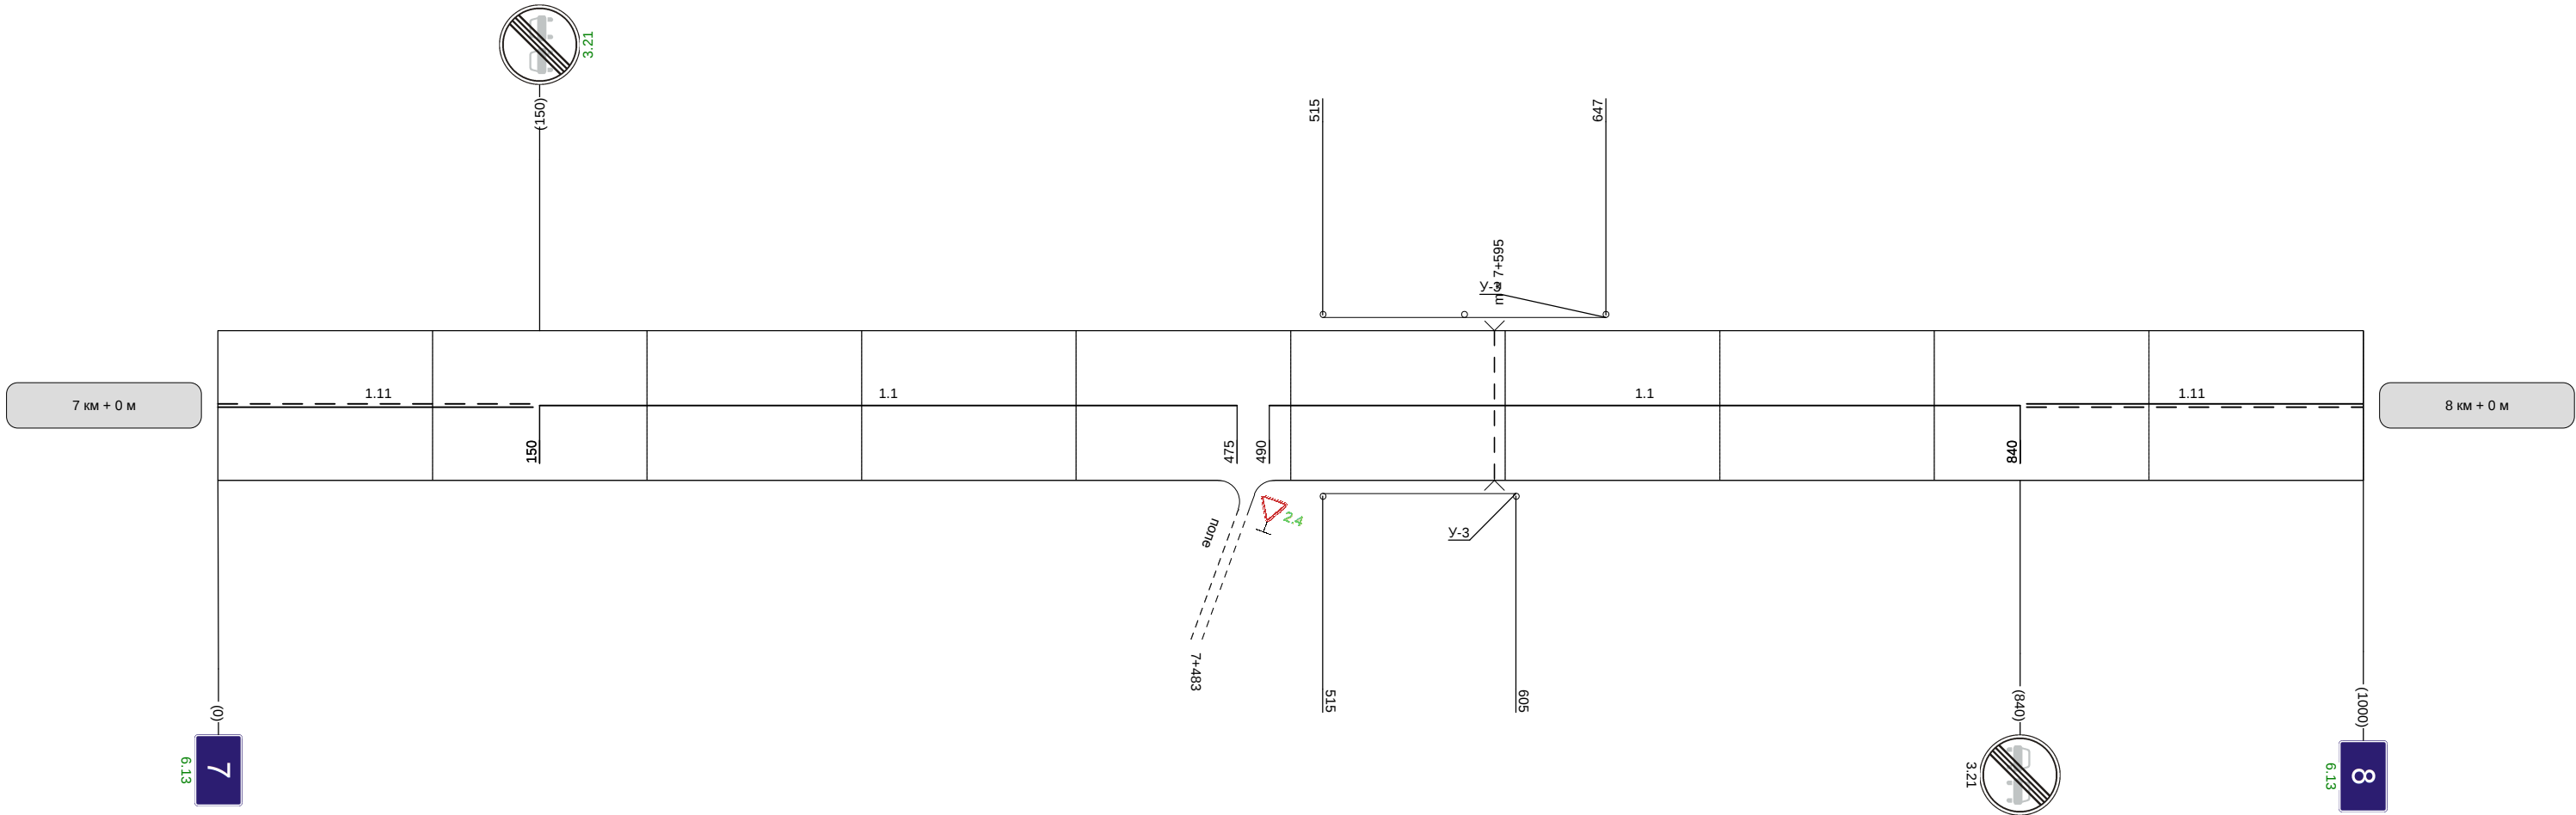

Видимость автомобиля в прямом направлении	250	200	200	250	250	250	200	200						250	200	200	200	300					
--	-----	-----	-----	-----	-----	-----	-----	-----	--	--	--	--	--	-----	-----	-----	-----	-----	--	--	--	--	--

 Наименование автодороги (административный район)	М-2 Крым-Спартак		
Элементы дороги в продольном профиле	6		
	R=11663		
Элементы дороги в плане			
Видимость автомобиля в обратном направлении			

Разметка на участке:
1.1 : 75 м
1.5 : 630 м
1.6 : 100 м

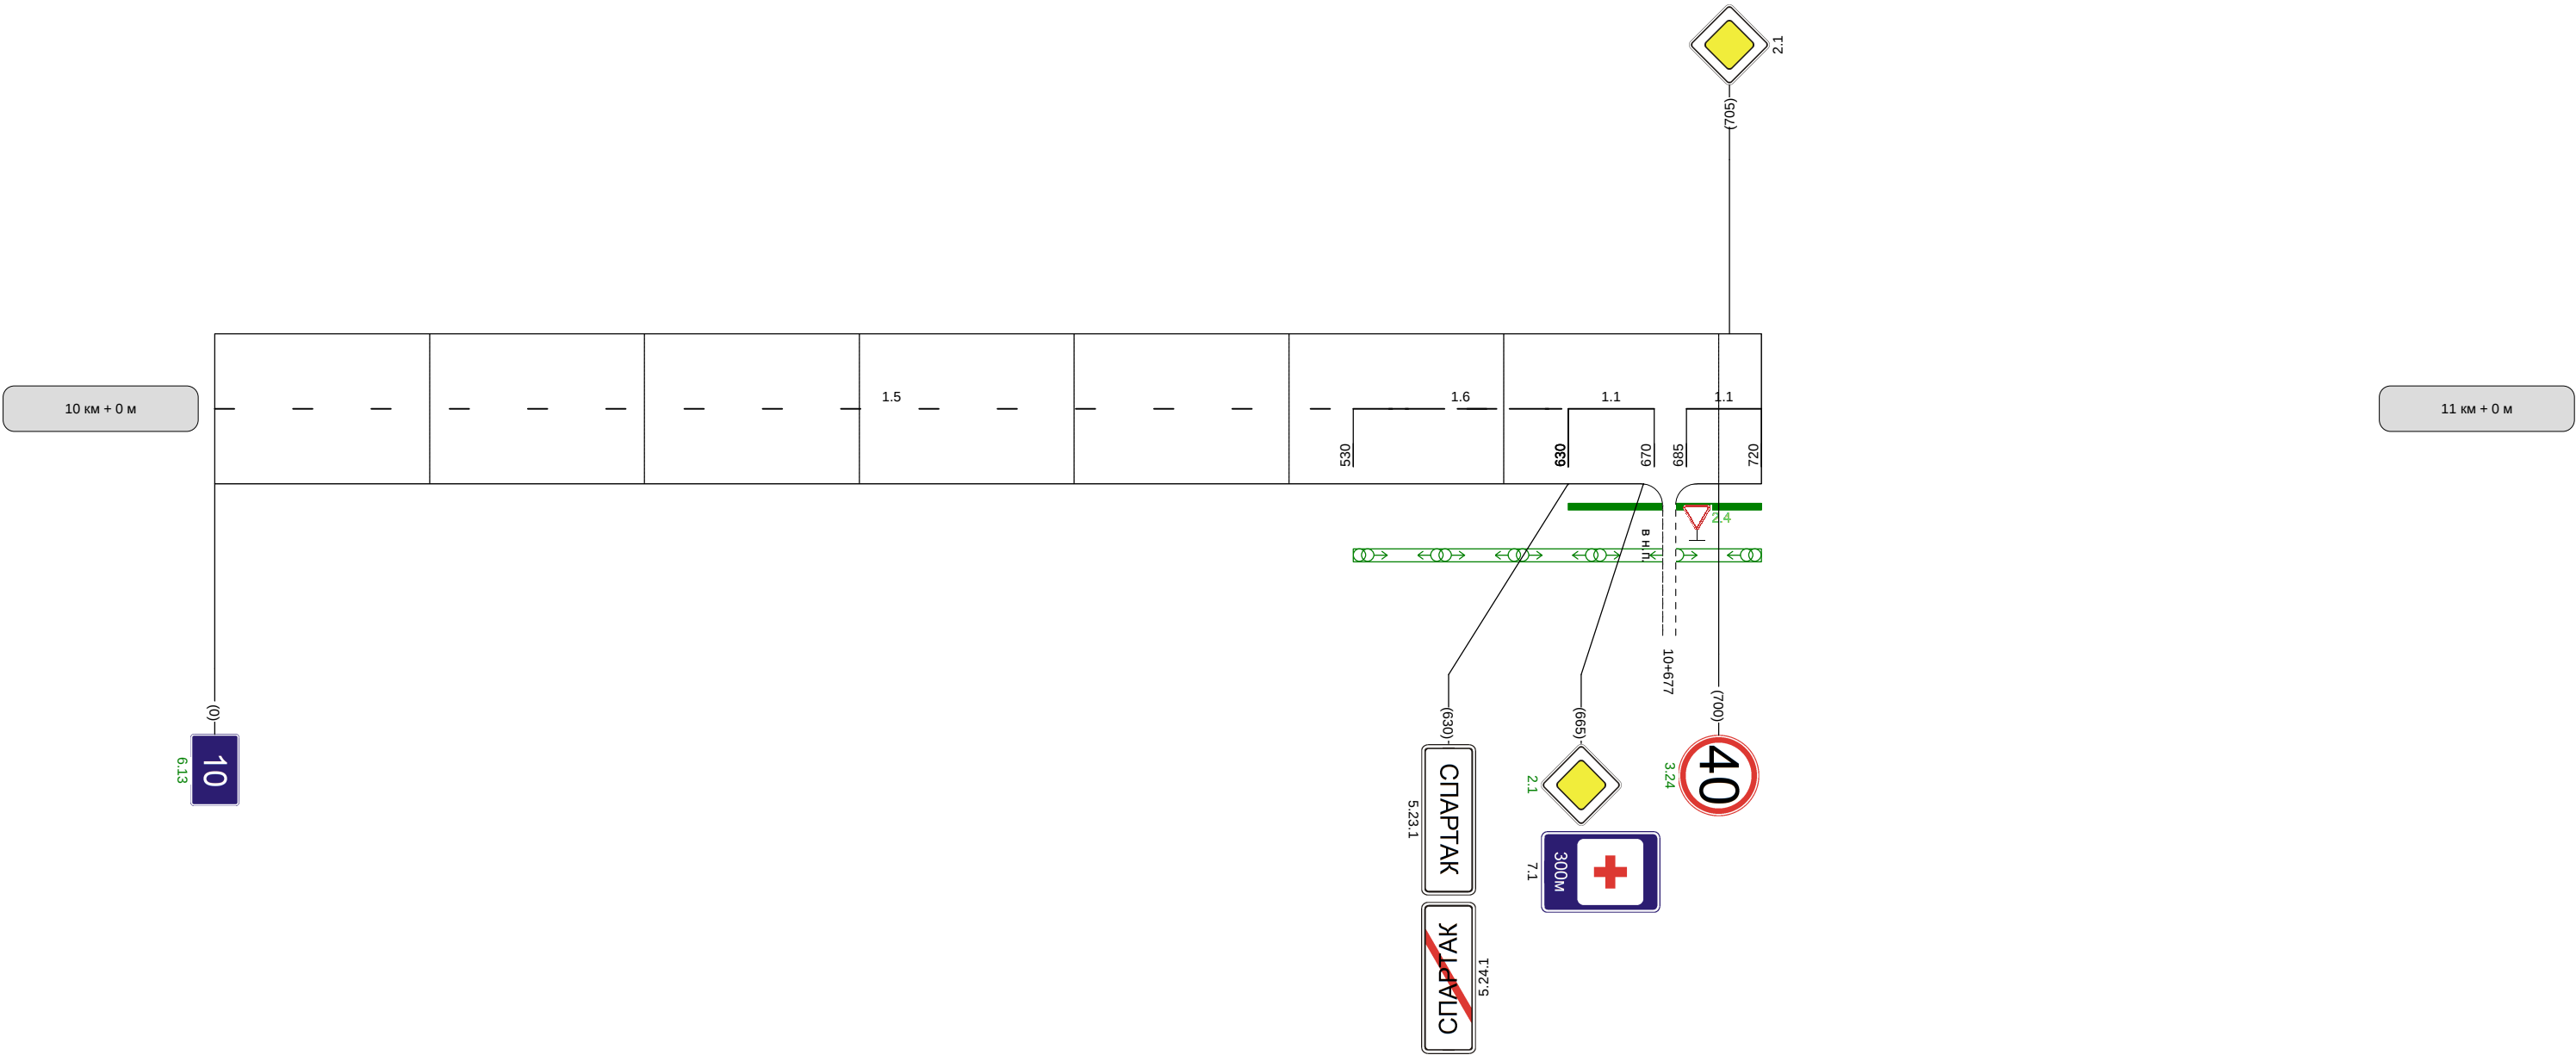

Видимость автомобиля в прямом направлении			
--	--	--	--