


Бухоновский-Новые Выселки

Кривые в плане	2 R=230м P=6; a=24° 114 231 R=85м P=1; a=75° 343 521 R=908м P=69; a=8° 641														
Элементы дороги в продольном профиле	29 R=9077м 2 308 5 375 R=5196м 454 488 R=3853м 568 604 R=7724м 822 855 R=3605м 985 8														
Видимость автомобиля в обратном направлении	750 150 800 150 850 200 900 250 950 300 0														
Характеристики проезжей части	6,00														


Разметка на участке:
1.1 : 580,00 м
1.6 : 65,00 м
1.11 : 285,00 м

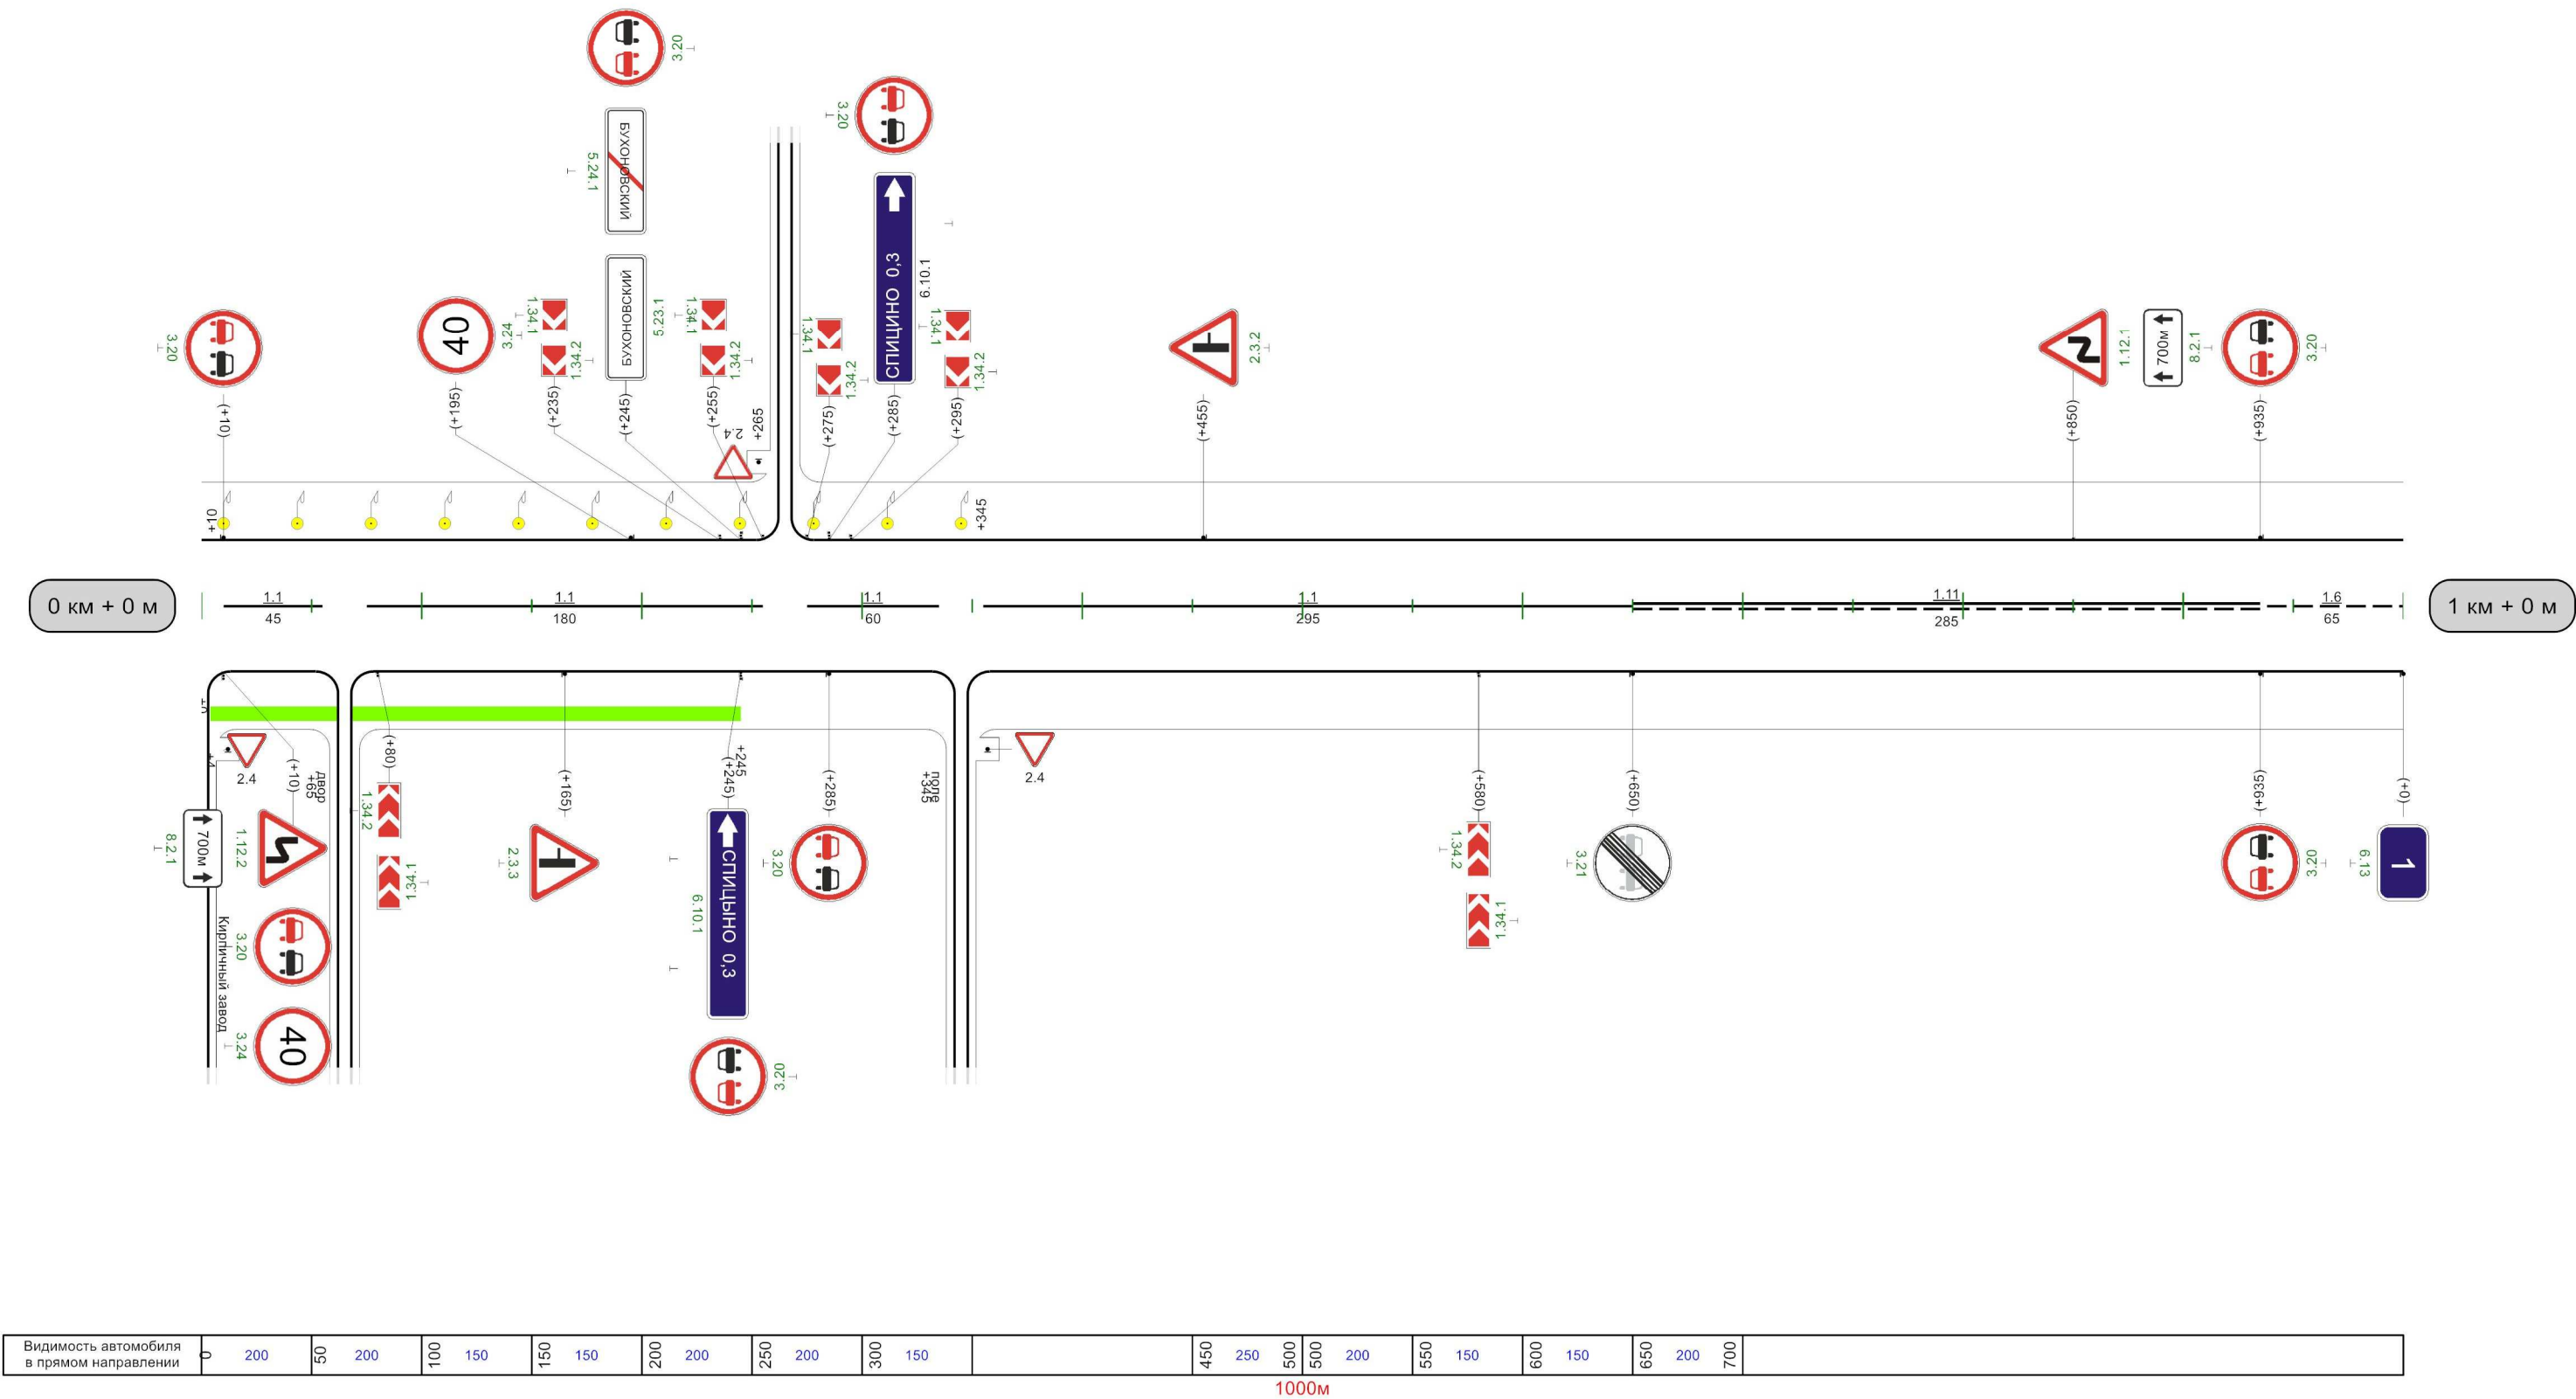

Бухоновский-Новые Выселки

Кривые в плане	408 R=145м P=1; a=74° 623																		
Элементы дороги в продольном профиле	8																		
Видимость автомобиля в обратном направлении											800	250	850	300	900	250	950	300	0
Характеристики проезжей части	6,00																		


Разметка на участке:
1.1 : 160,00 м
1.5 : 185,00 м
1.6 : 235,00 м
1.11 : 400,00 м

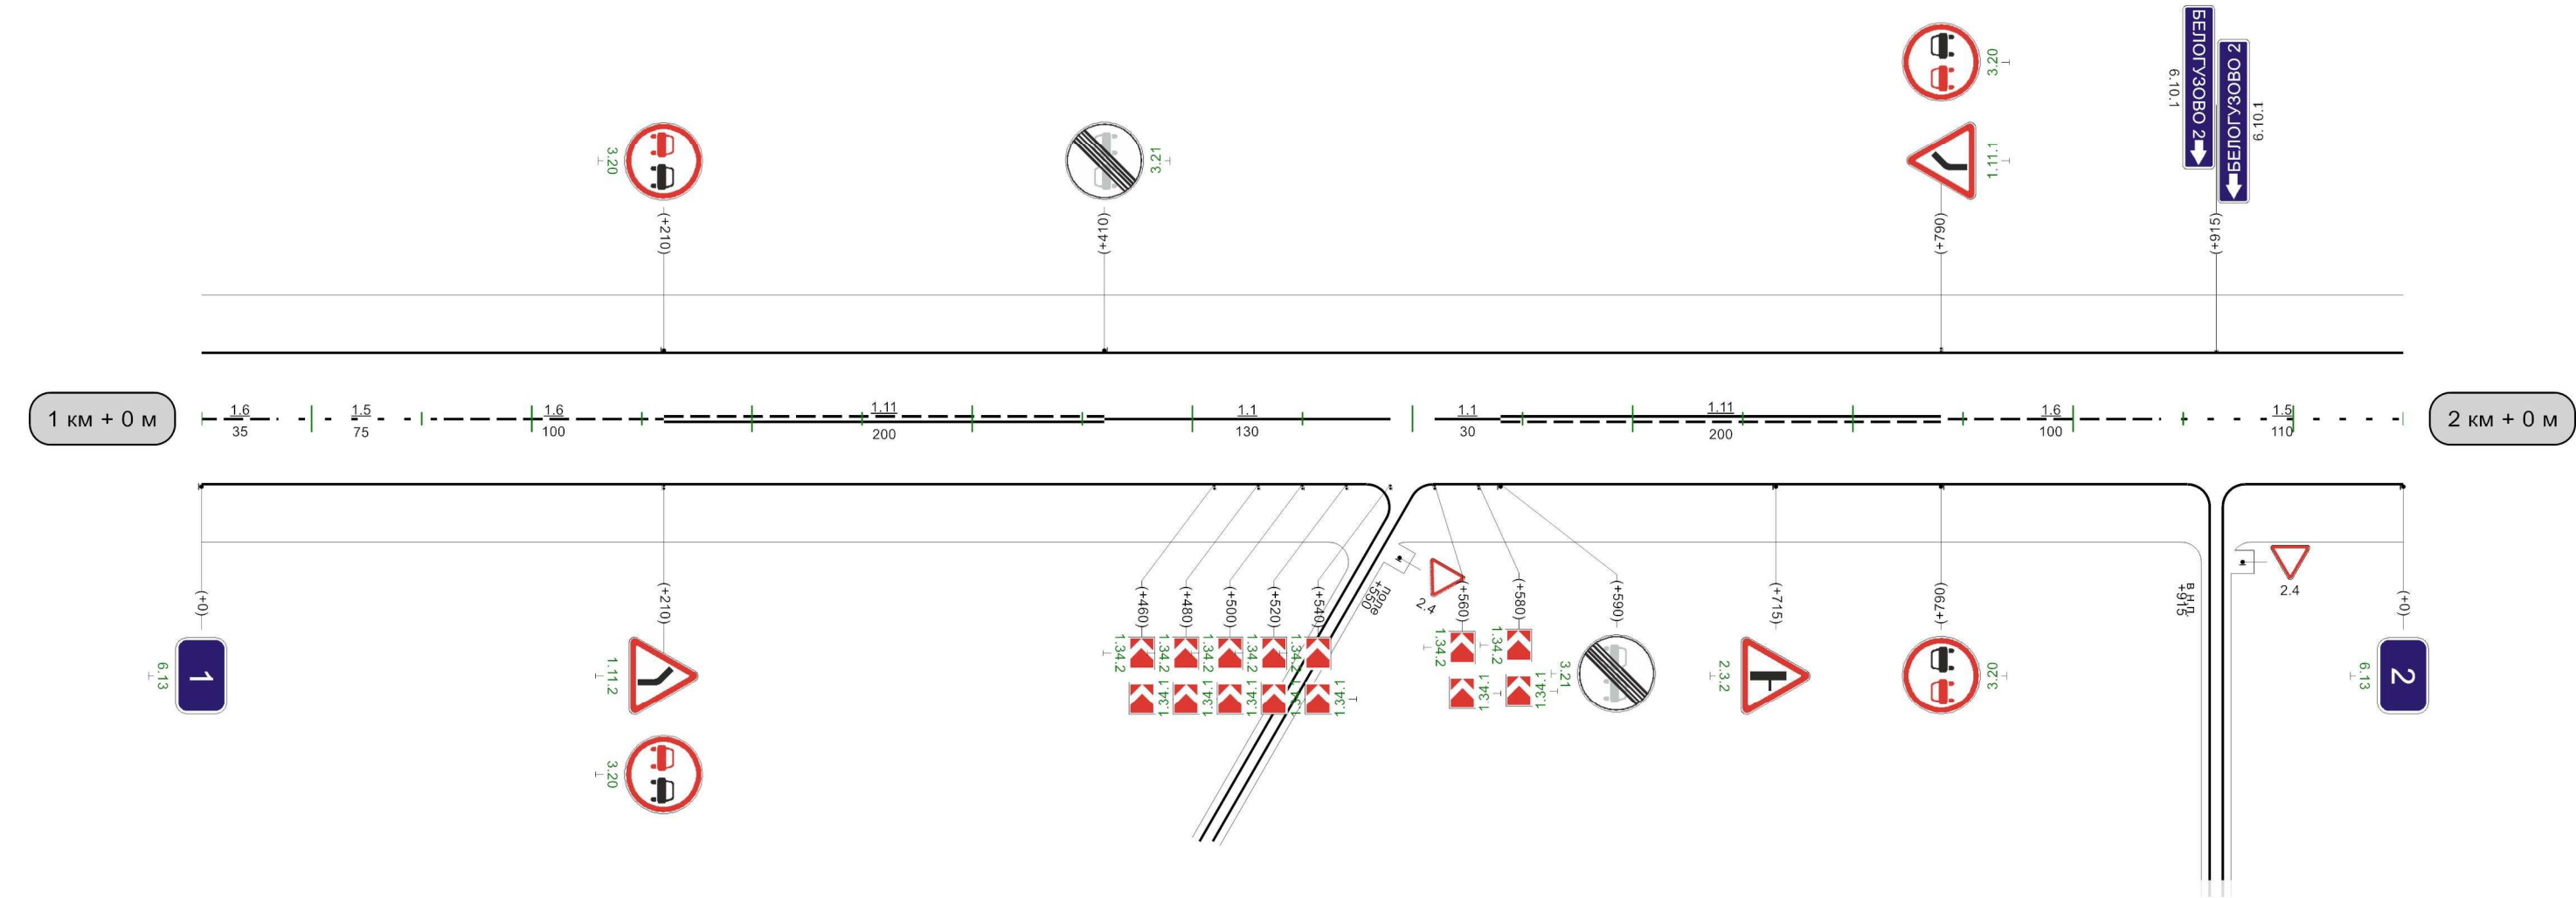


Видимость автомобиля в прямом направлении	200	300	250	250	300	300	500	300	550	650	300	000	
---	-----	-----	-----	-----	-----	-----	-----	-----	-----	-----	-----	-----	--

1000м


Бухоновский-Новые Выселки

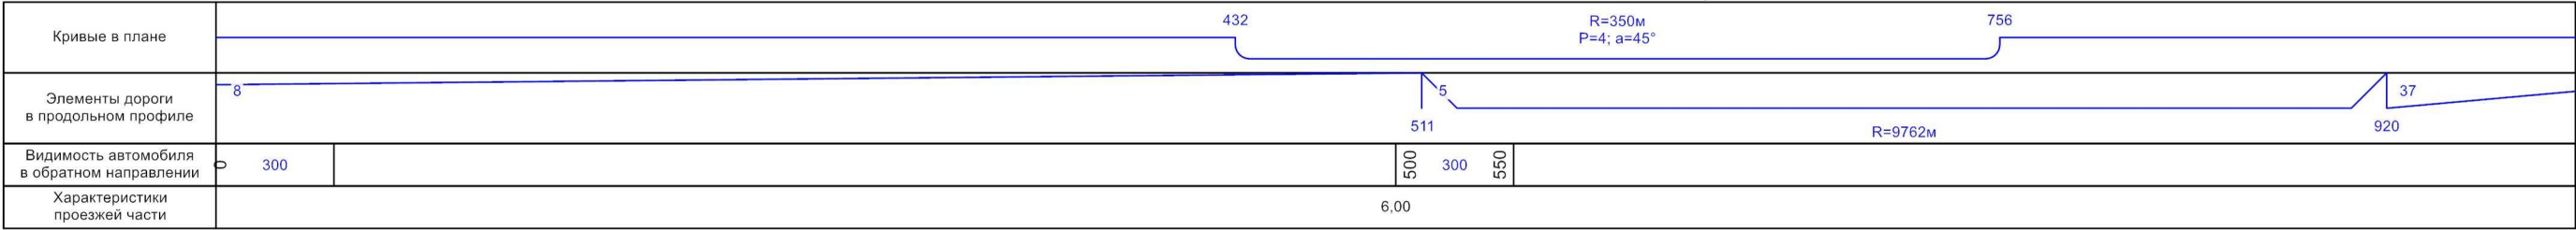



Разметка на участке:
1.1 : 510,00 м
1.5 : 170,00 м
1.6 : 100,00 м
1.11 : 200,00 м

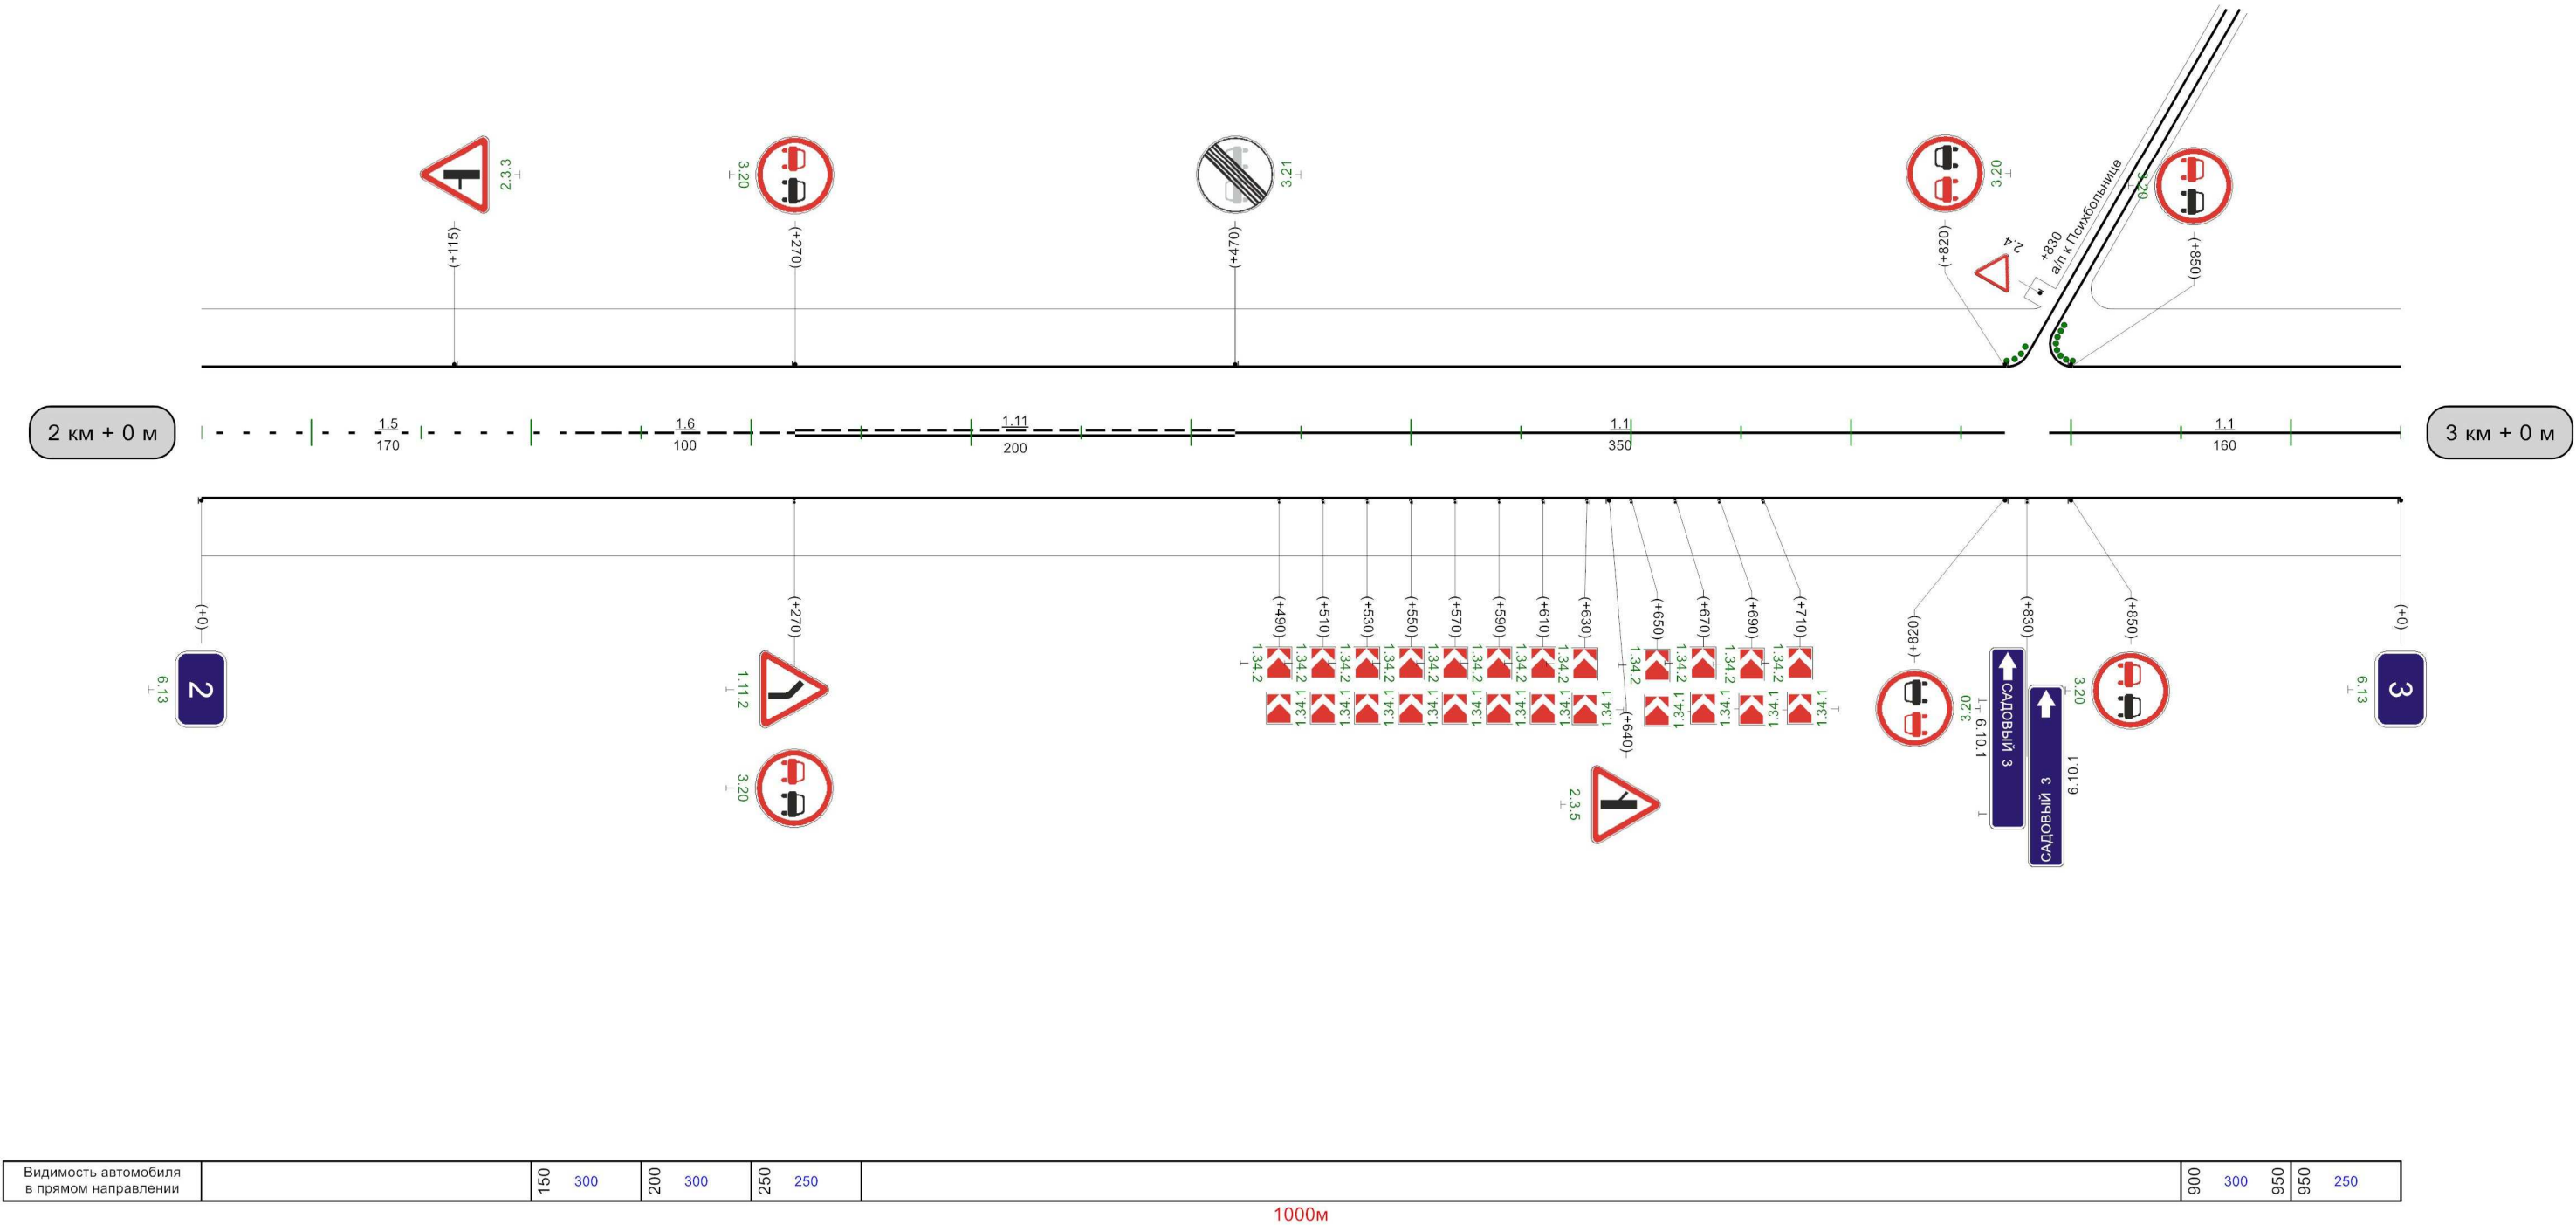

Бухоновский-Новые Выселки

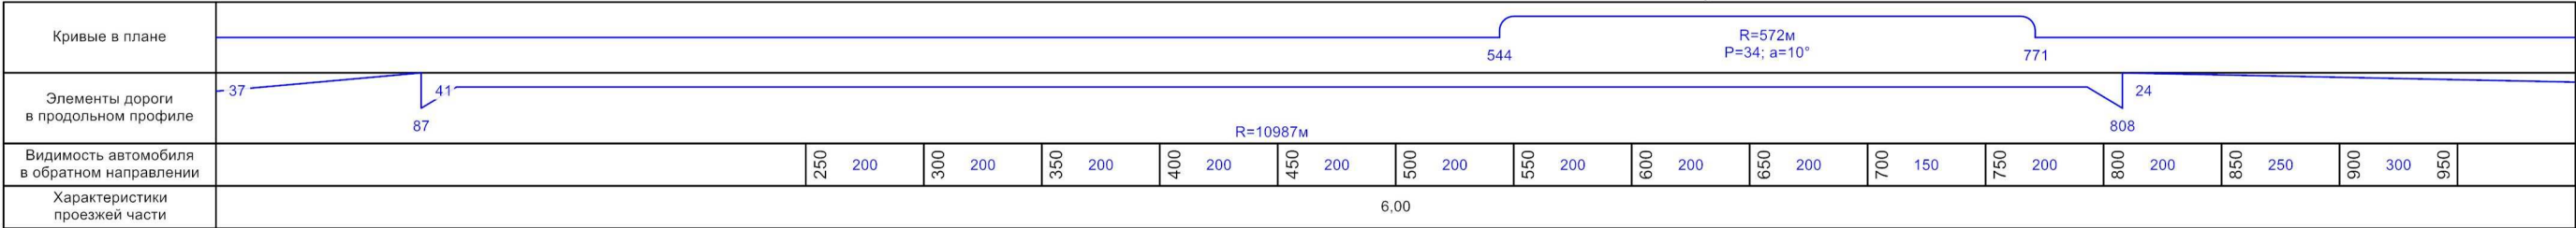


Разметка на участке:
1.1 : 700,00 м
1.6 : 100,00 м
1.11 : 200,00 м

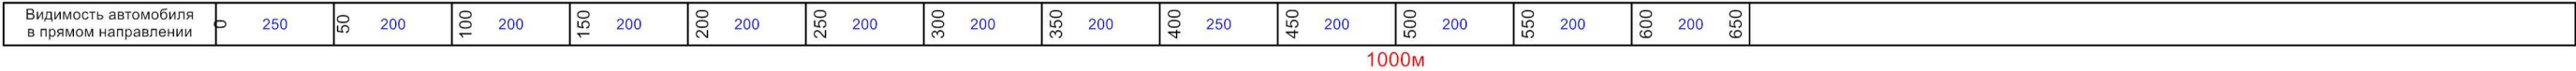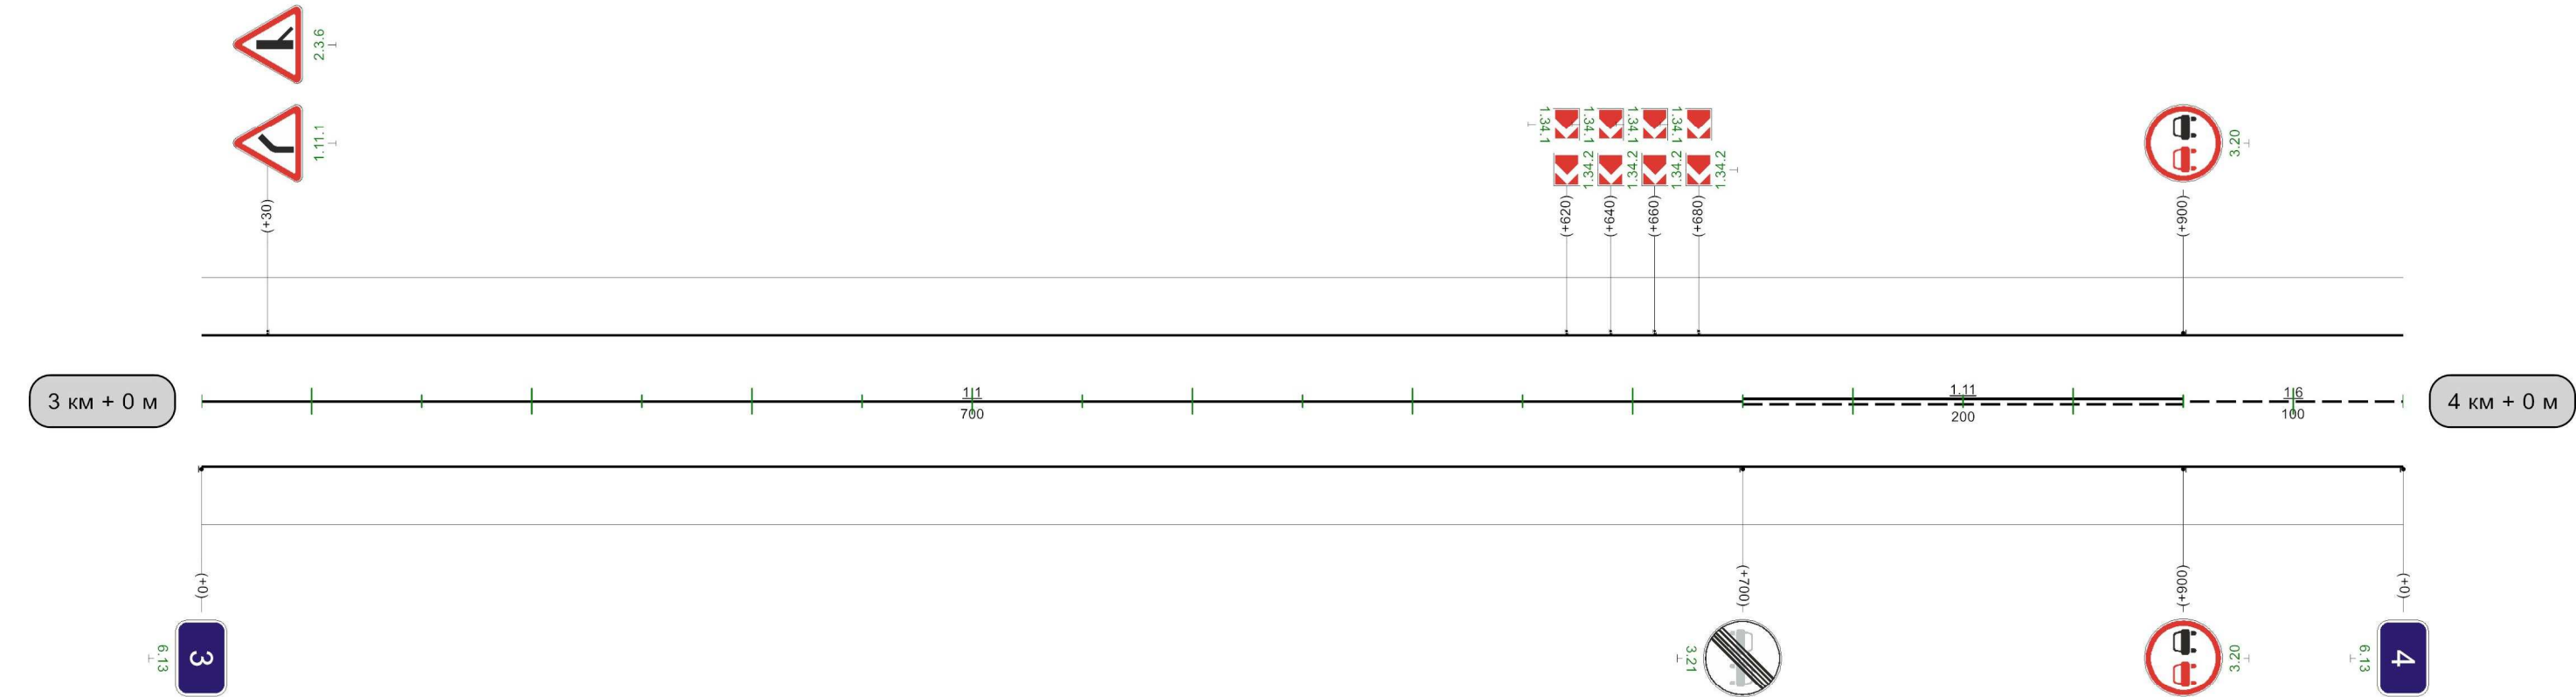

1000м

Кривые в плане														
Элементы дороги в продольном профиле														
Видимость автомобиля в обратном направлении			300	250	350	250	400	300	450	300	500	300	550	
Характеристики проезжей части	6,00													

4 км + 0 м

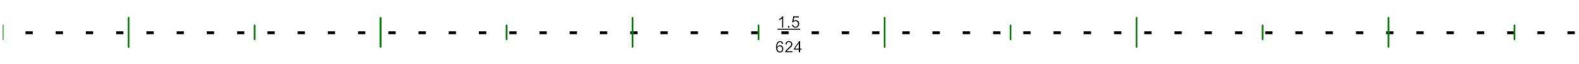

4 км + 624 м

4
6.13
(+0)

Видимость автомобиля в прямом направлении	0	300	50	300	100	250	150	250	200	624м			
---	---	-----	----	-----	-----	-----	-----	-----	-----	------	--	--	--