


Захаровка-Бегичево

Кривые в плане																									
Элементы дороги в продольном профиле																									
Видимость автомобиля в обратном направлении													700	250	750	200	800	200	850	200	900	200	950	250	0
Характеристики проезжей части	6,00																		5,00						


Разметка на участке:
1.1 : 170,00 м
1.5 : 230,00 м
1.6 : 200,00 м
1.11 : 200,00 м
1.25 : 12,00 м

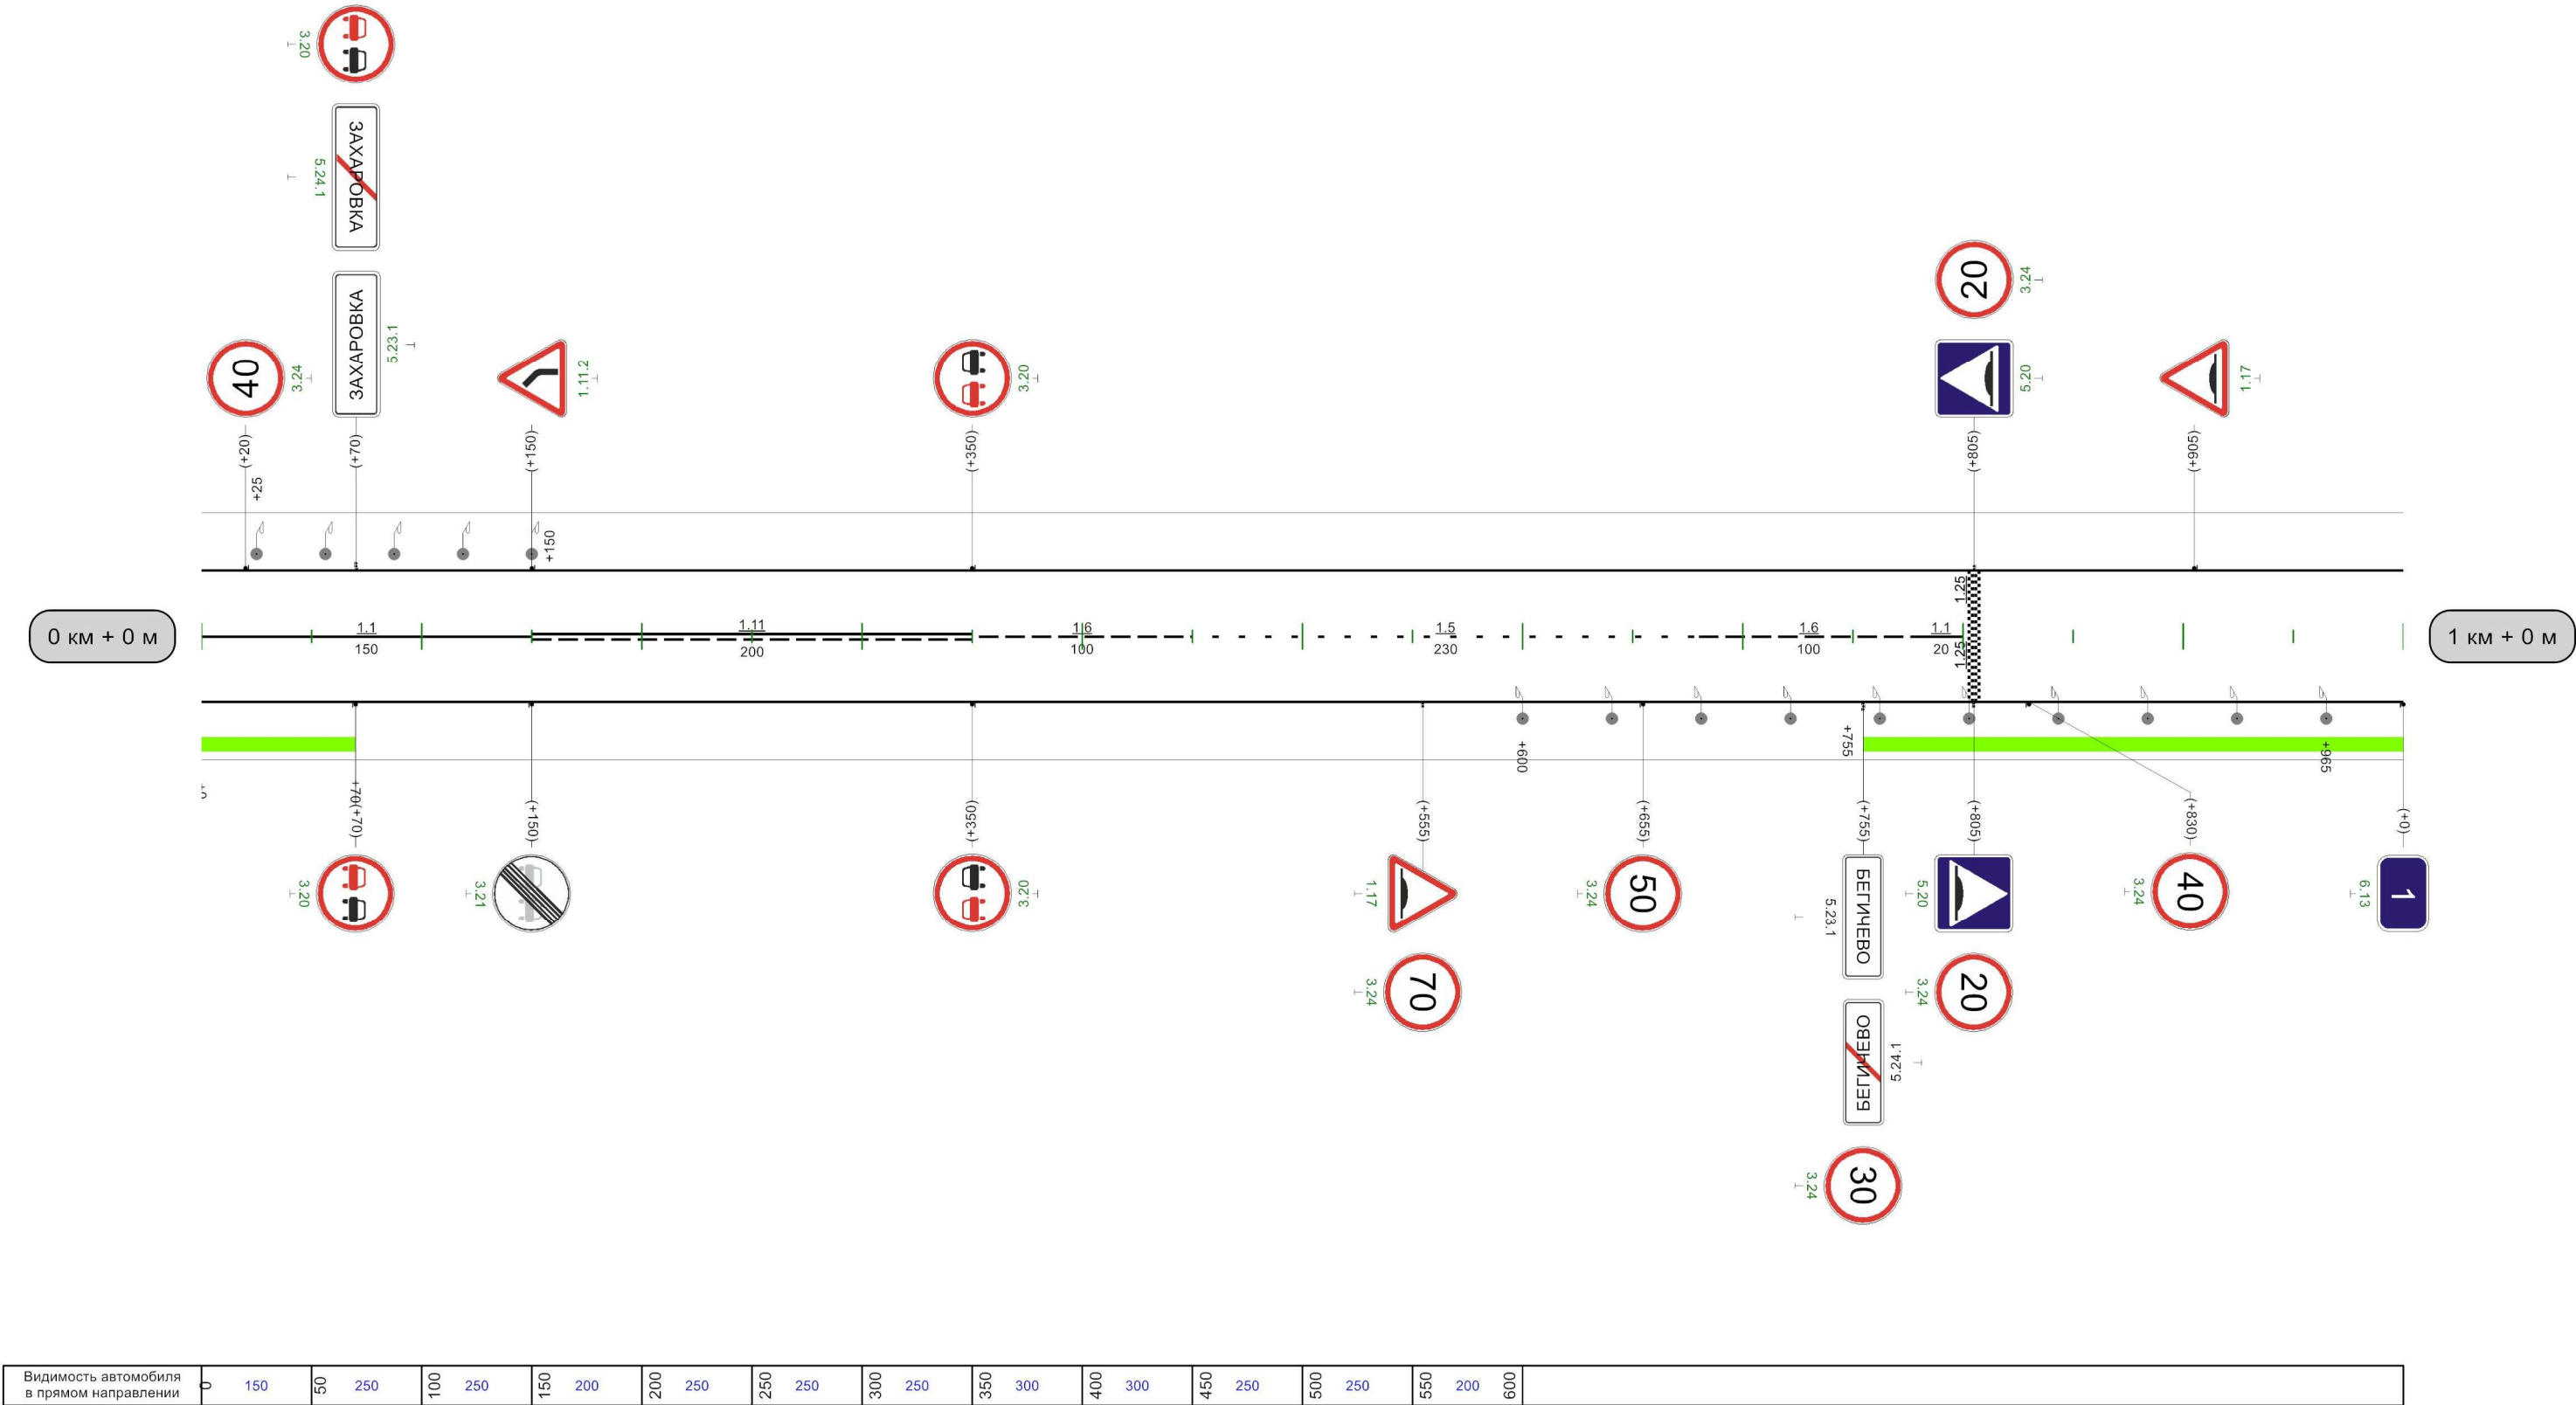

Захаровка-Бегичево

Разметка на участке:
1.17 : 12,00 м
1.25 : 10,00 м

Кривые в плане		
Элементы дороги в продольном профиле		
Видимость автомобиля в обратном направлении	300	50
Характеристики проезжей части	5,00	

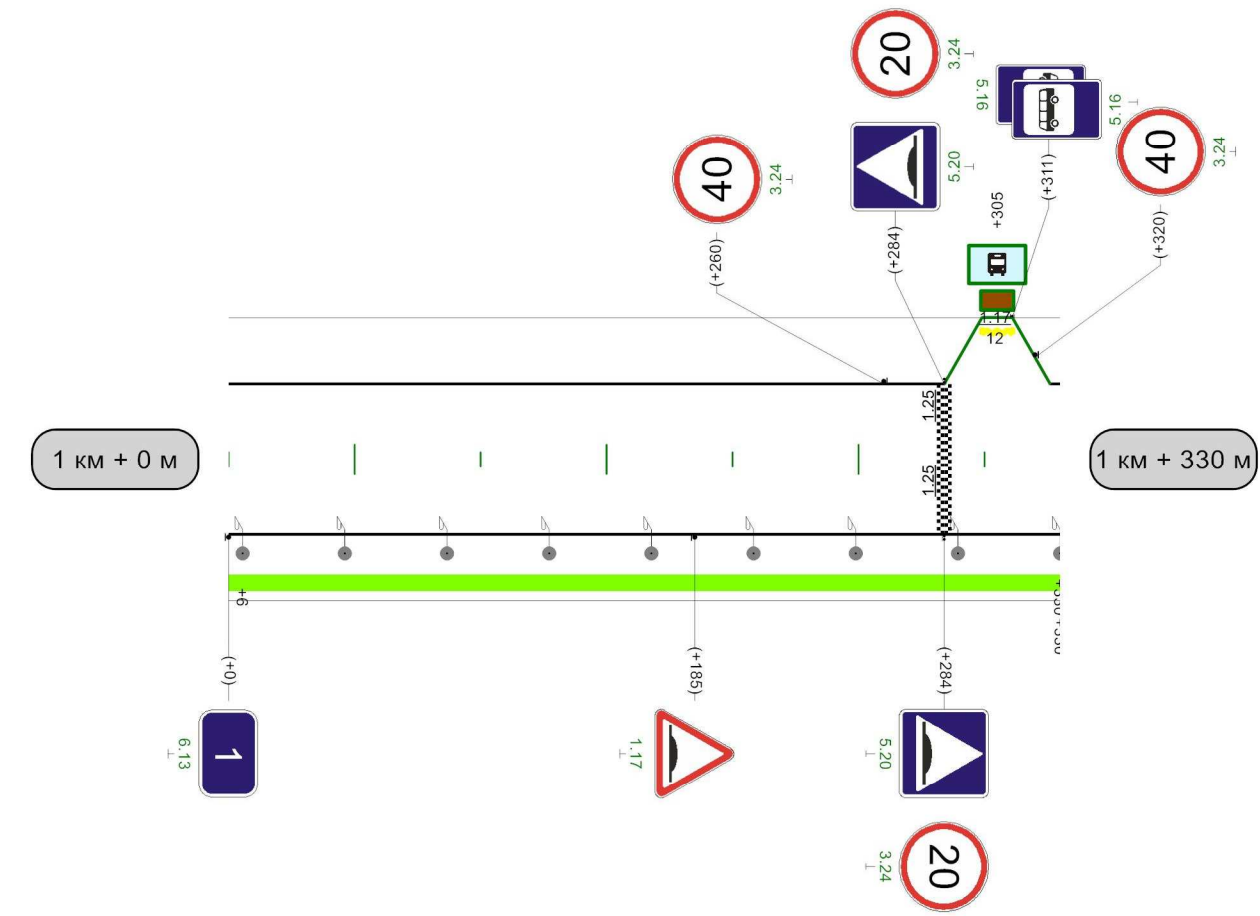

Видимость автомобиля в прямом направлении	
--	--

330m