


Наименование автодороги (административный район)	Автодорога Лопатково-Ефремов- автоподъезд к населенному пункту Липово				
Элементы дороги в продольном профиле	19 19 4 19 17 R=8461R=14991				
Элементы дороги в плане	620 R=372 a=6 670				
Видимость автомобиля в обратном направлении					300 300 300


Разметка на участке:
1.1 : 40 м
1.5 : 685 м
1.6 : 150 м
1.11 : 115 м

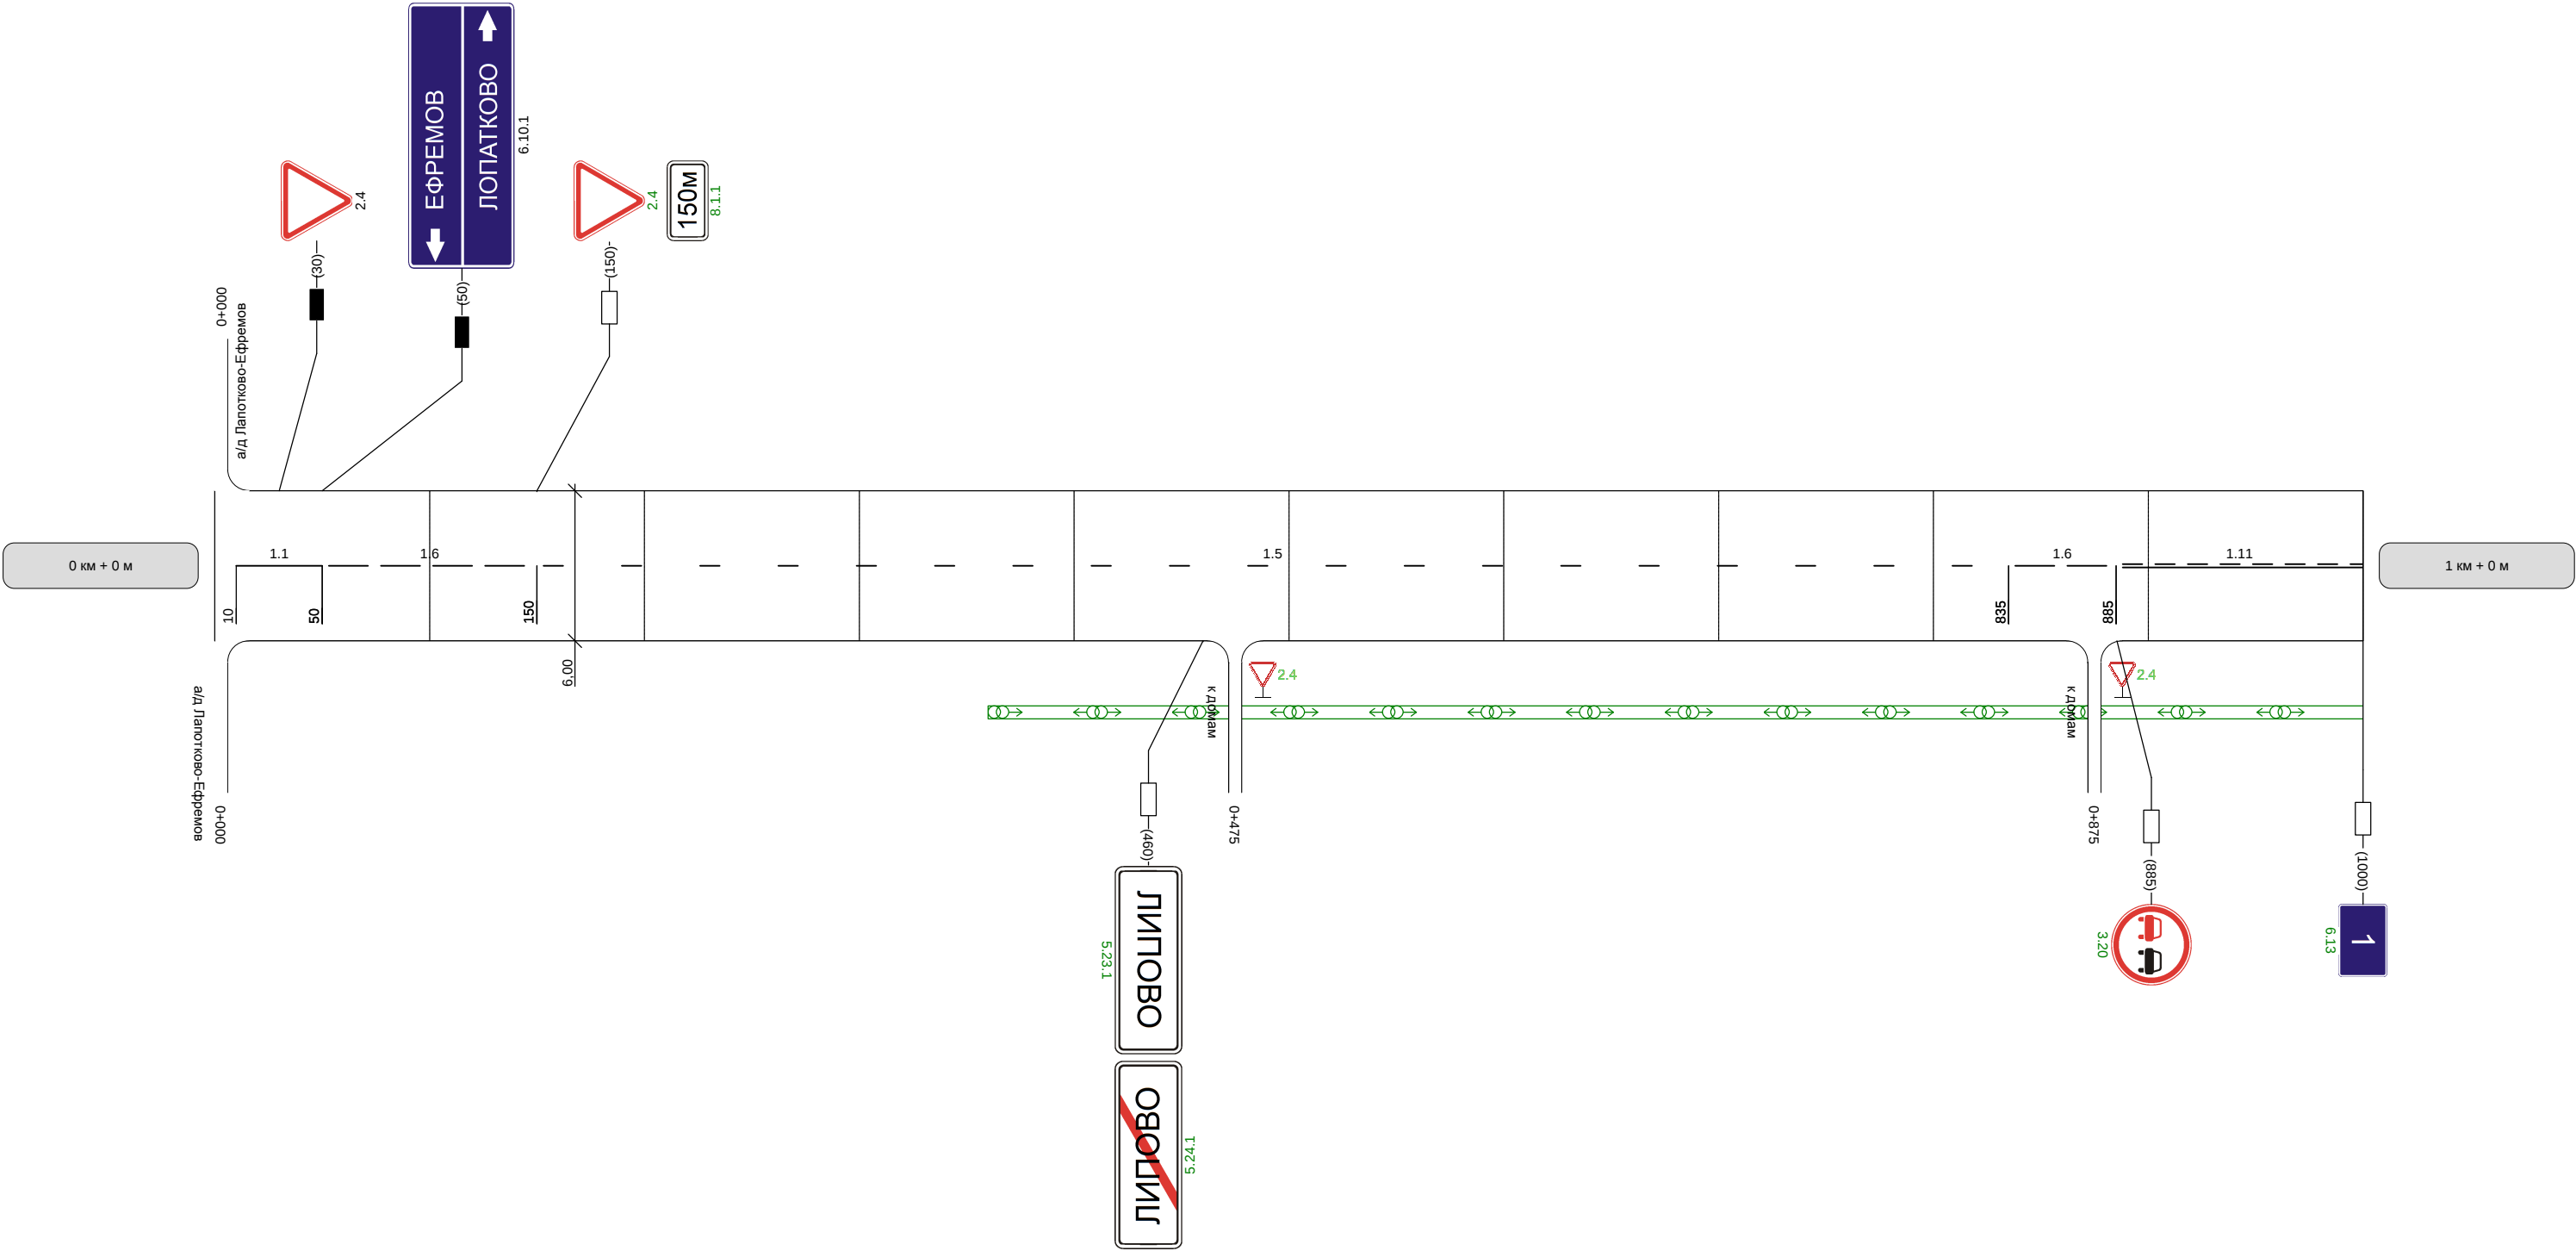

Видимость автомобиля в прямом направлении					300 300
--	--	--	--	--	---

Наименование автодороги (административный район)	Автодорога Лопатково-Ефремов- автоподъезд к населенному пункту Липово
Элементы дороги в продольном профиле	
Элементы дороги в плане	
Видимость автомобиля в обратном направлении	

Разметка на участке:
1.1 : 220 м
1.5 : 53 м
1.6 : 50 м
1.7 : 30 м
1.11 : 190 м

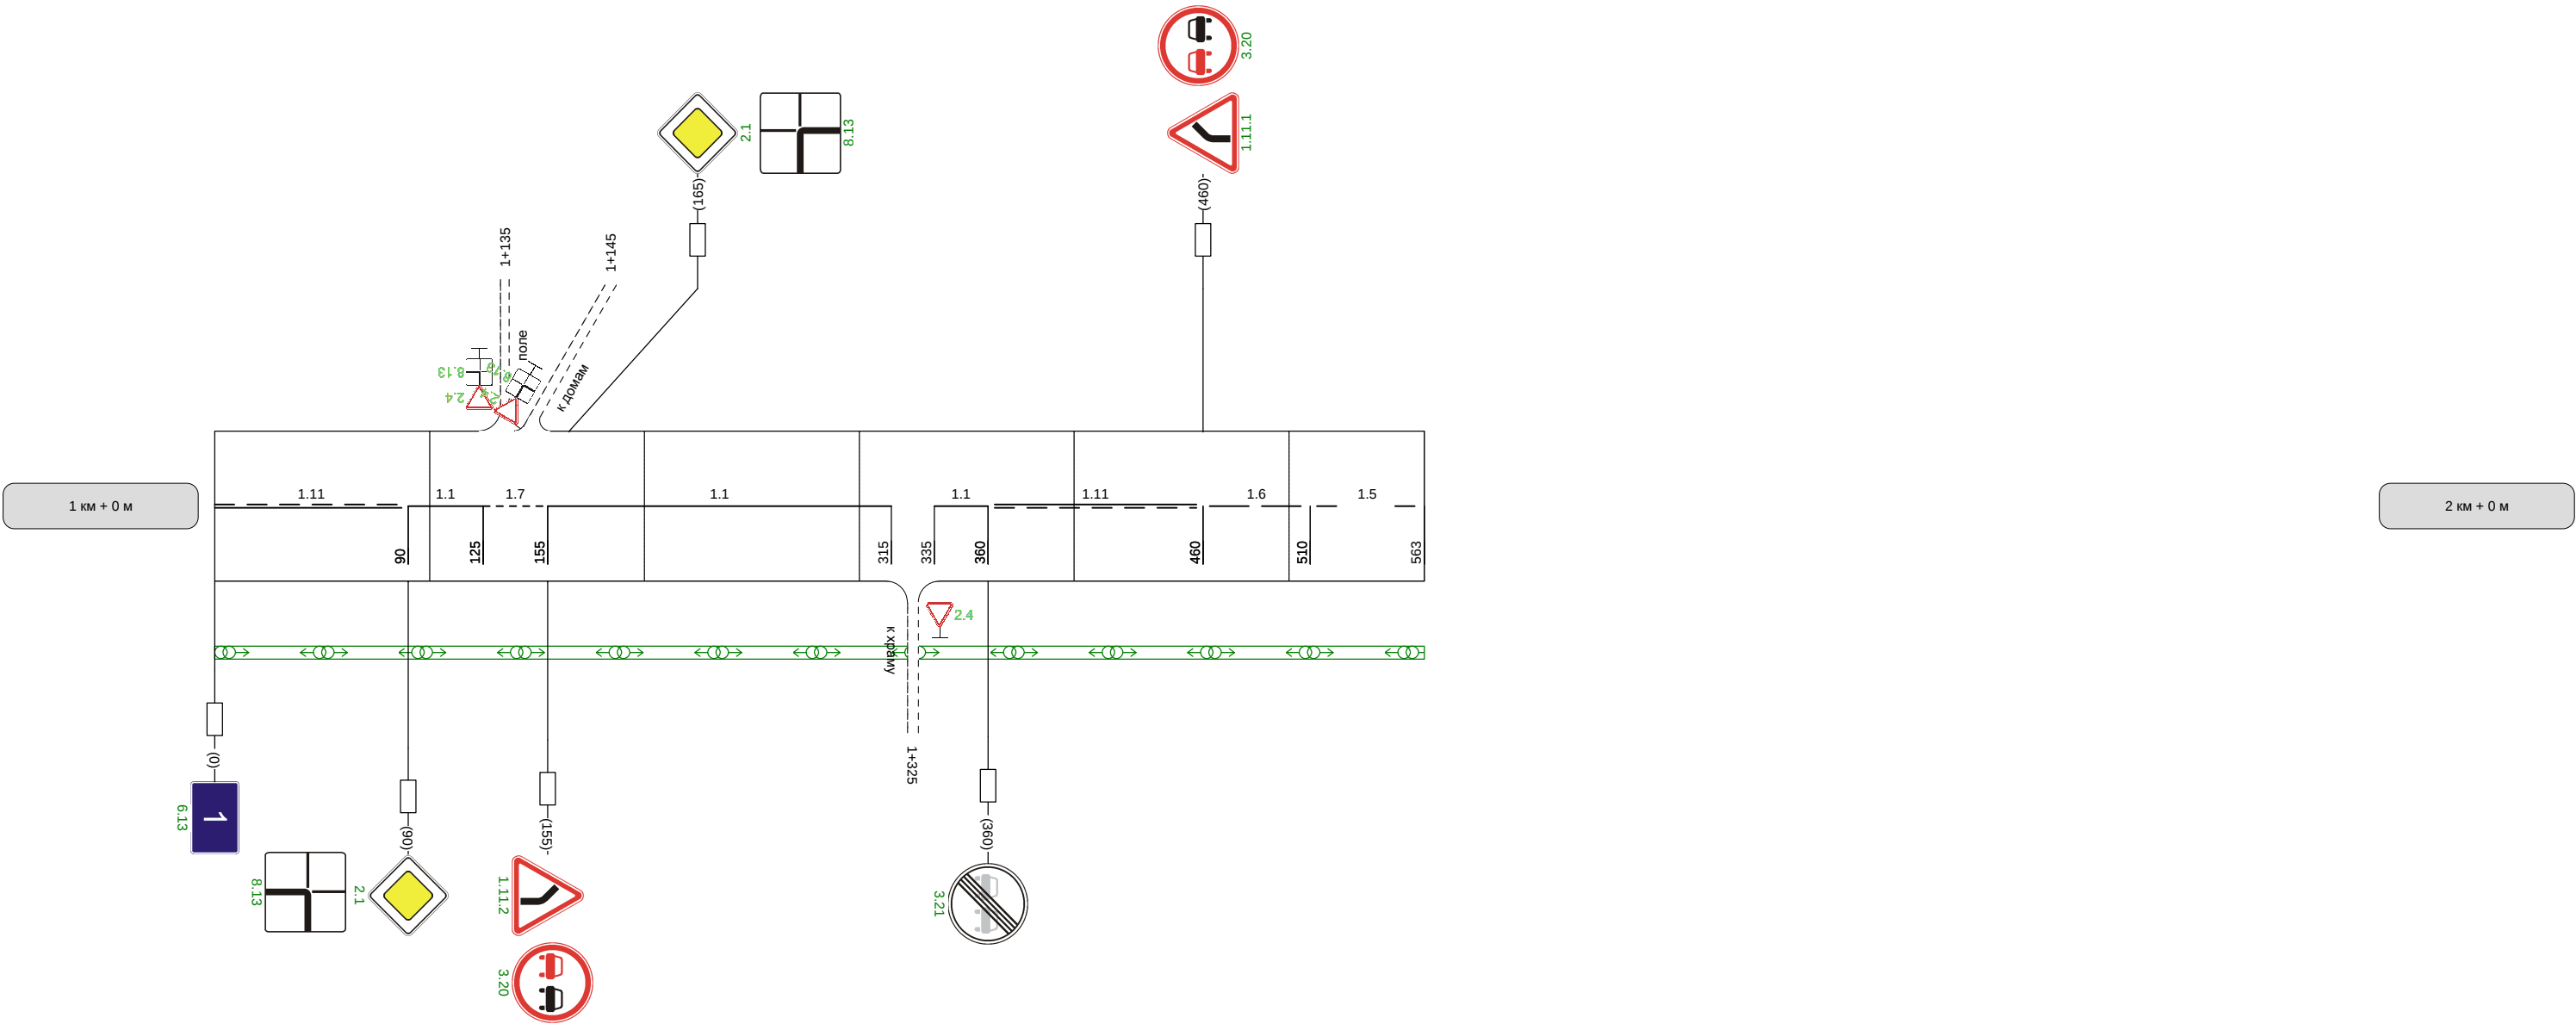

Видимость автомобиля в прямом направлении	
--	--