


Наименование автодороги (административный район)	Автодорога Лопатково-Ефремов-автоподъезд к населенному пункту Черемошня				
Элементы дороги в продольном профиле	38 38 11 32 31 47 47 81 80 61 R=13758 R=5183 R=1091 R=4076				
Элементы дороги в плане					
Видимость автомобиля в обратном направлении					200 250 300


Разметка на участке:
1.1 : 290 м
1.5 : 300 м
1.6 : 200 м
1.11 : 200 м

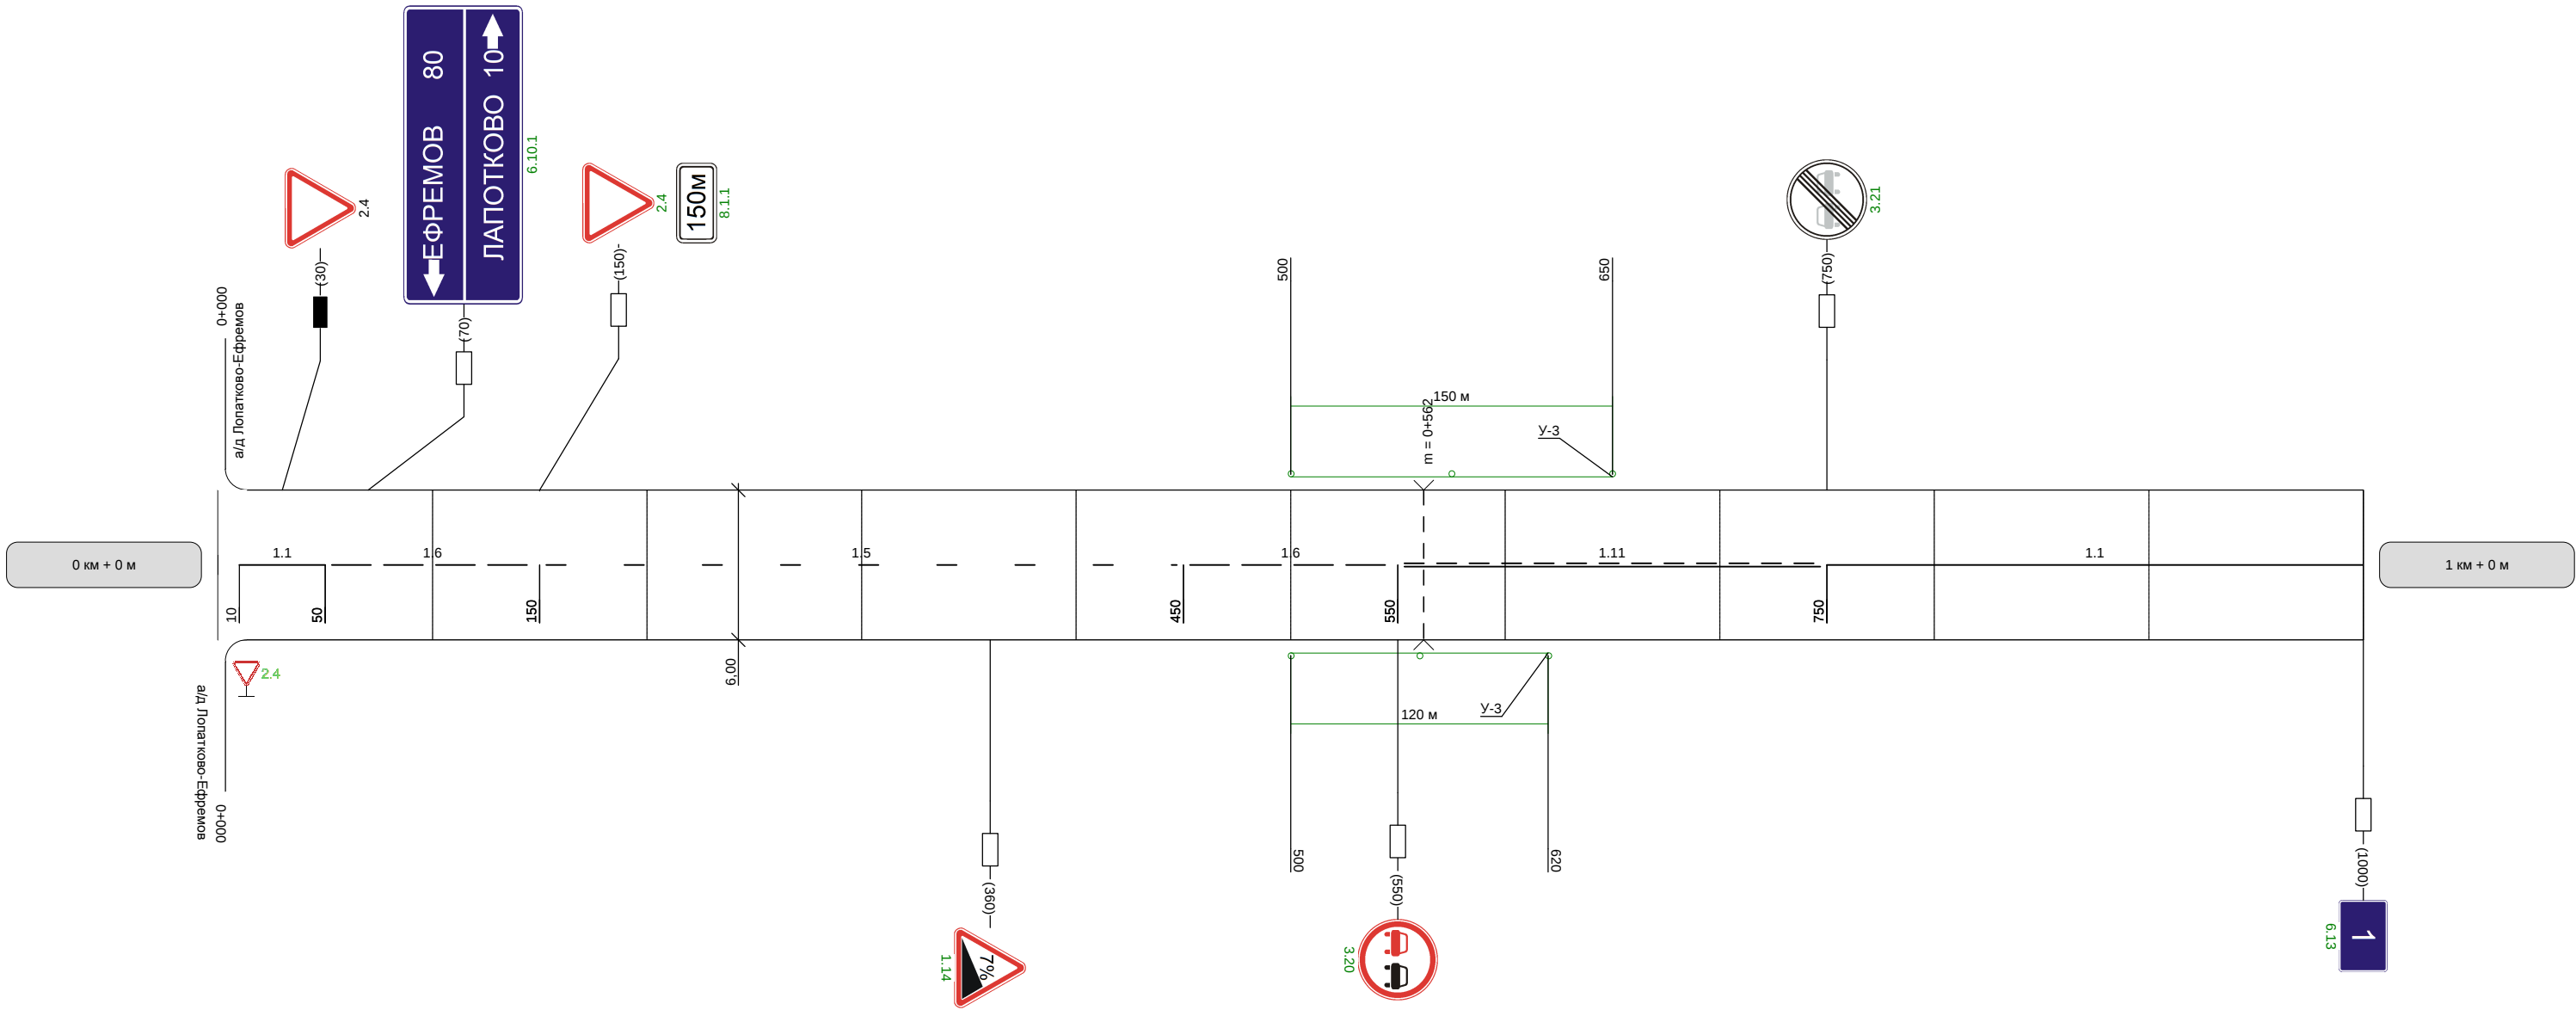

Видимость автомобиля в прямом направлении						300 250 200 200 250 300
--	--	--	--	--	--	---

Наименование автодороги (административный район)	Автодорога Лопатково-Ефремов-автоподъезд к населенному пункту Черемошня												
Элементы дороги в продольном профиле	R=6272R=6276R=7346												
Элементы дороги в плане													
Видимость автомобиля в обратном направлении		200	200	250	300	300		300	250	250	250	300	250


Разметка на участке:
1.1 : 400 м
1.6 : 100 м
1.11 : 500 м

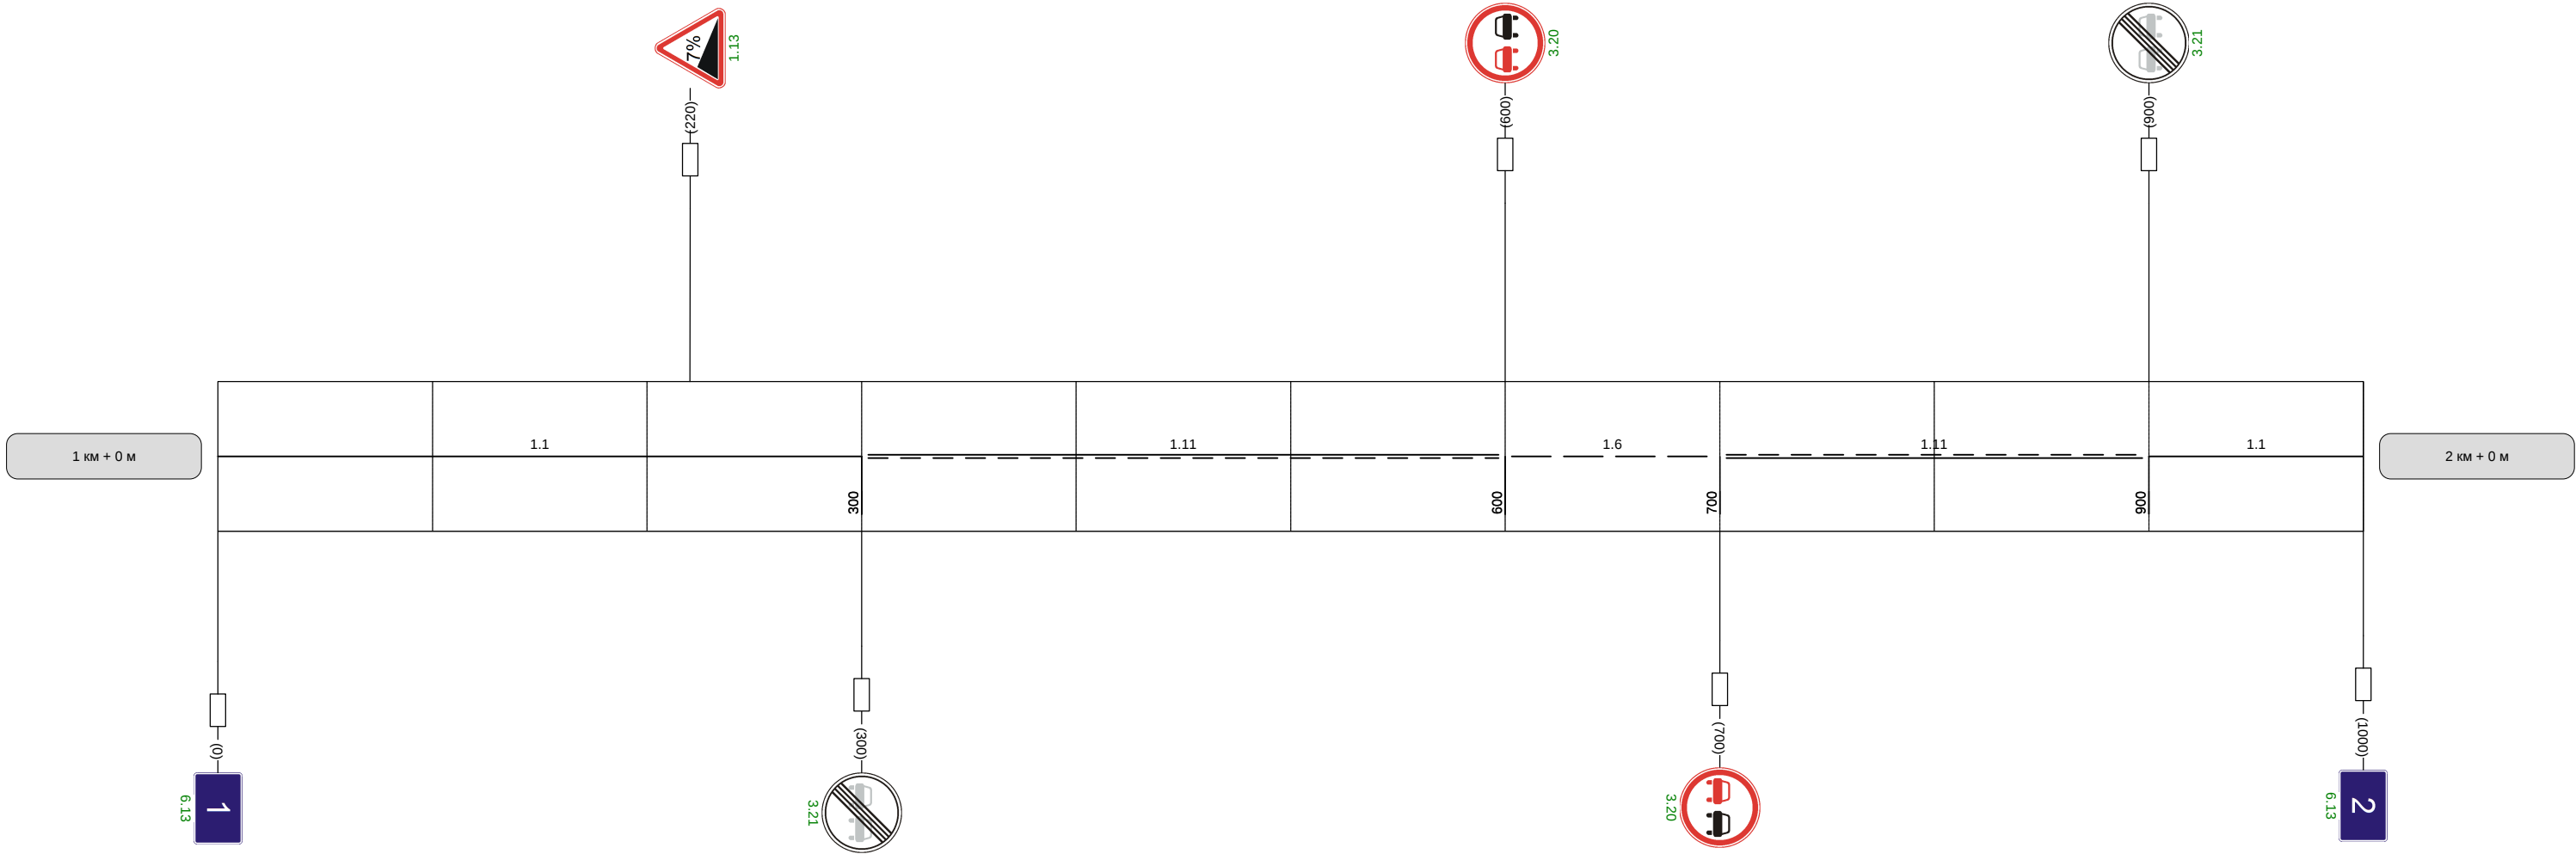

Видимость автомобиля в прямом направлении	250	300	300	300	300	250	250		300	300	250	
--	-----	-----	-----	-----	-----	-----	-----	--	-----	-----	-----	--

Наименование автодороги (административный район)	Автодорога Лопатково-Ефремов-автоподъезд к населенному пункту Черемошняя									
Элементы дороги в продольном профиле										
	R=9942	R=6439		R=1072		R=5794		R=4724		R=2926
Элементы дороги в плане										
	R=1203 a=11		R=83 a=37		R=78 a=43		R=571 a=12			
Видимость автомобиля в обратном направлении					150	200	250	300		

Разметка на участке:
1.1 : 575 м
1.5 : 65 м
1.6 : 130 м
1.11 : 190 м

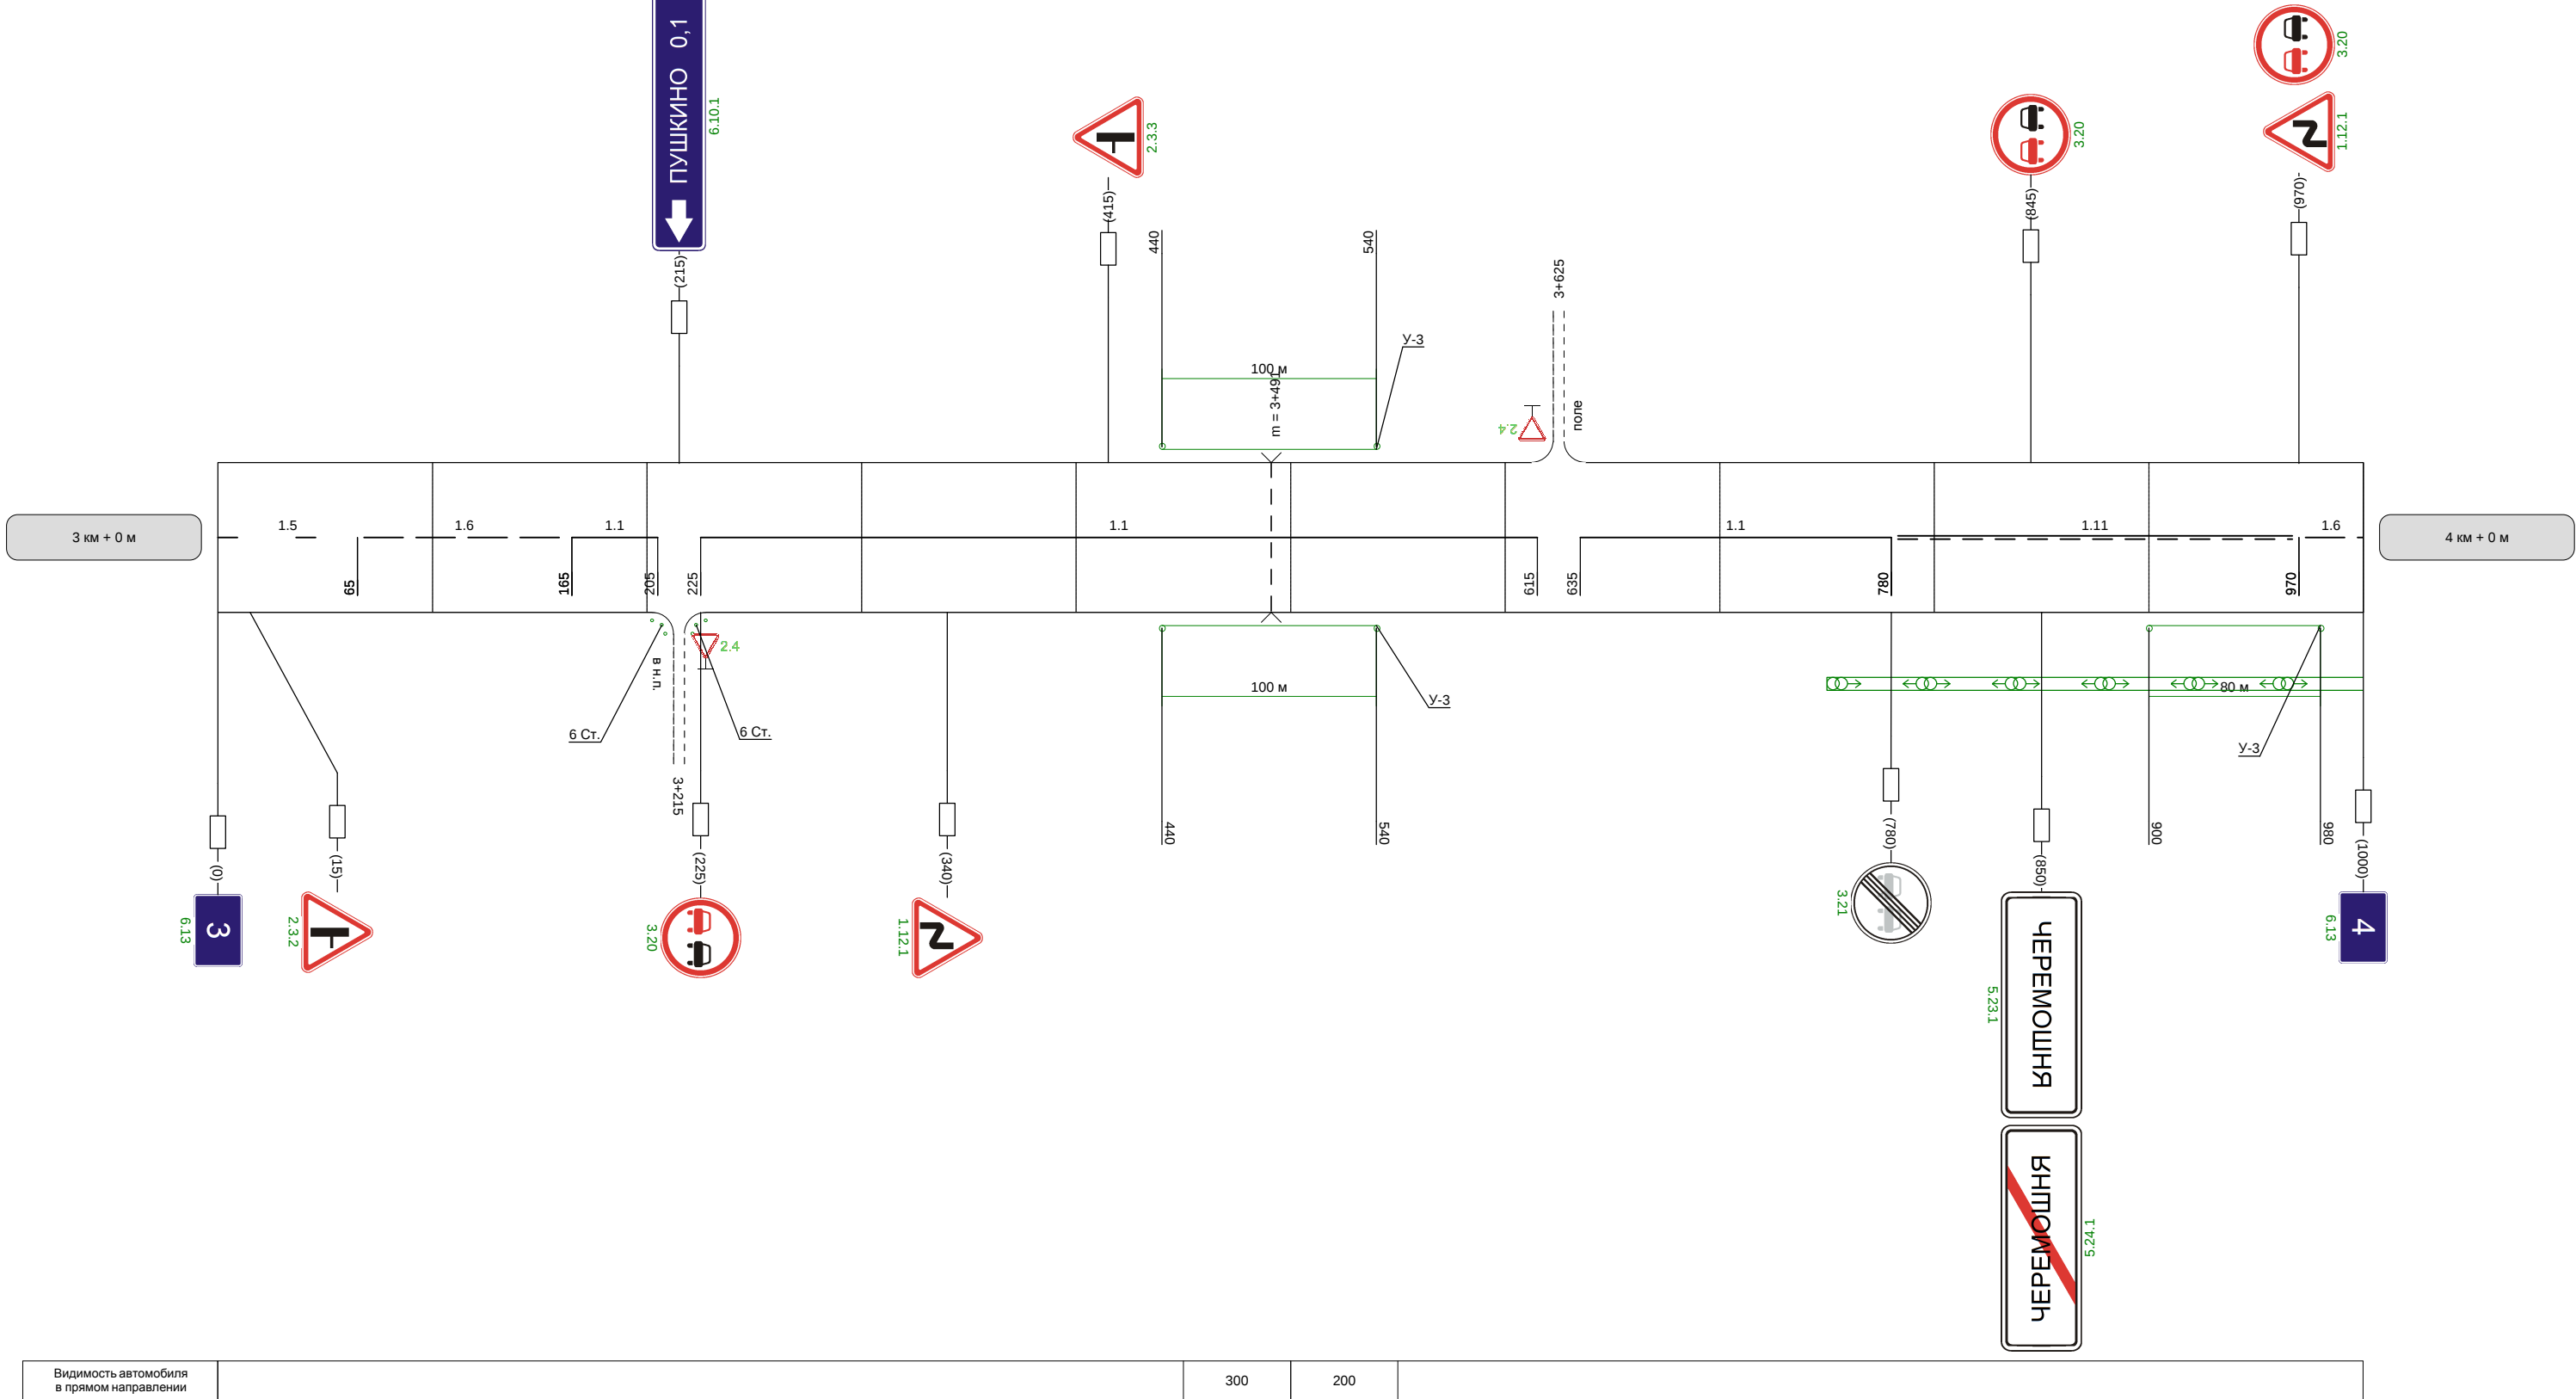

Видимость автомобиля в прямом направлении		300	200	
--	--	-----	-----	--

