
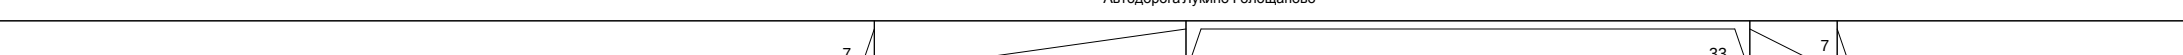


Наименование автодороги (административный район)	Автодорога Лукино-Голощапово									
Элементы дороги в продольном профиле										
Элементы дороги в плане										
Видимость автомобиля в обратном направлении										


Разметка на участке:
1.1 : 460 м
1.5 : 230 м
1.6 : 100 м
1.11 : 160 м

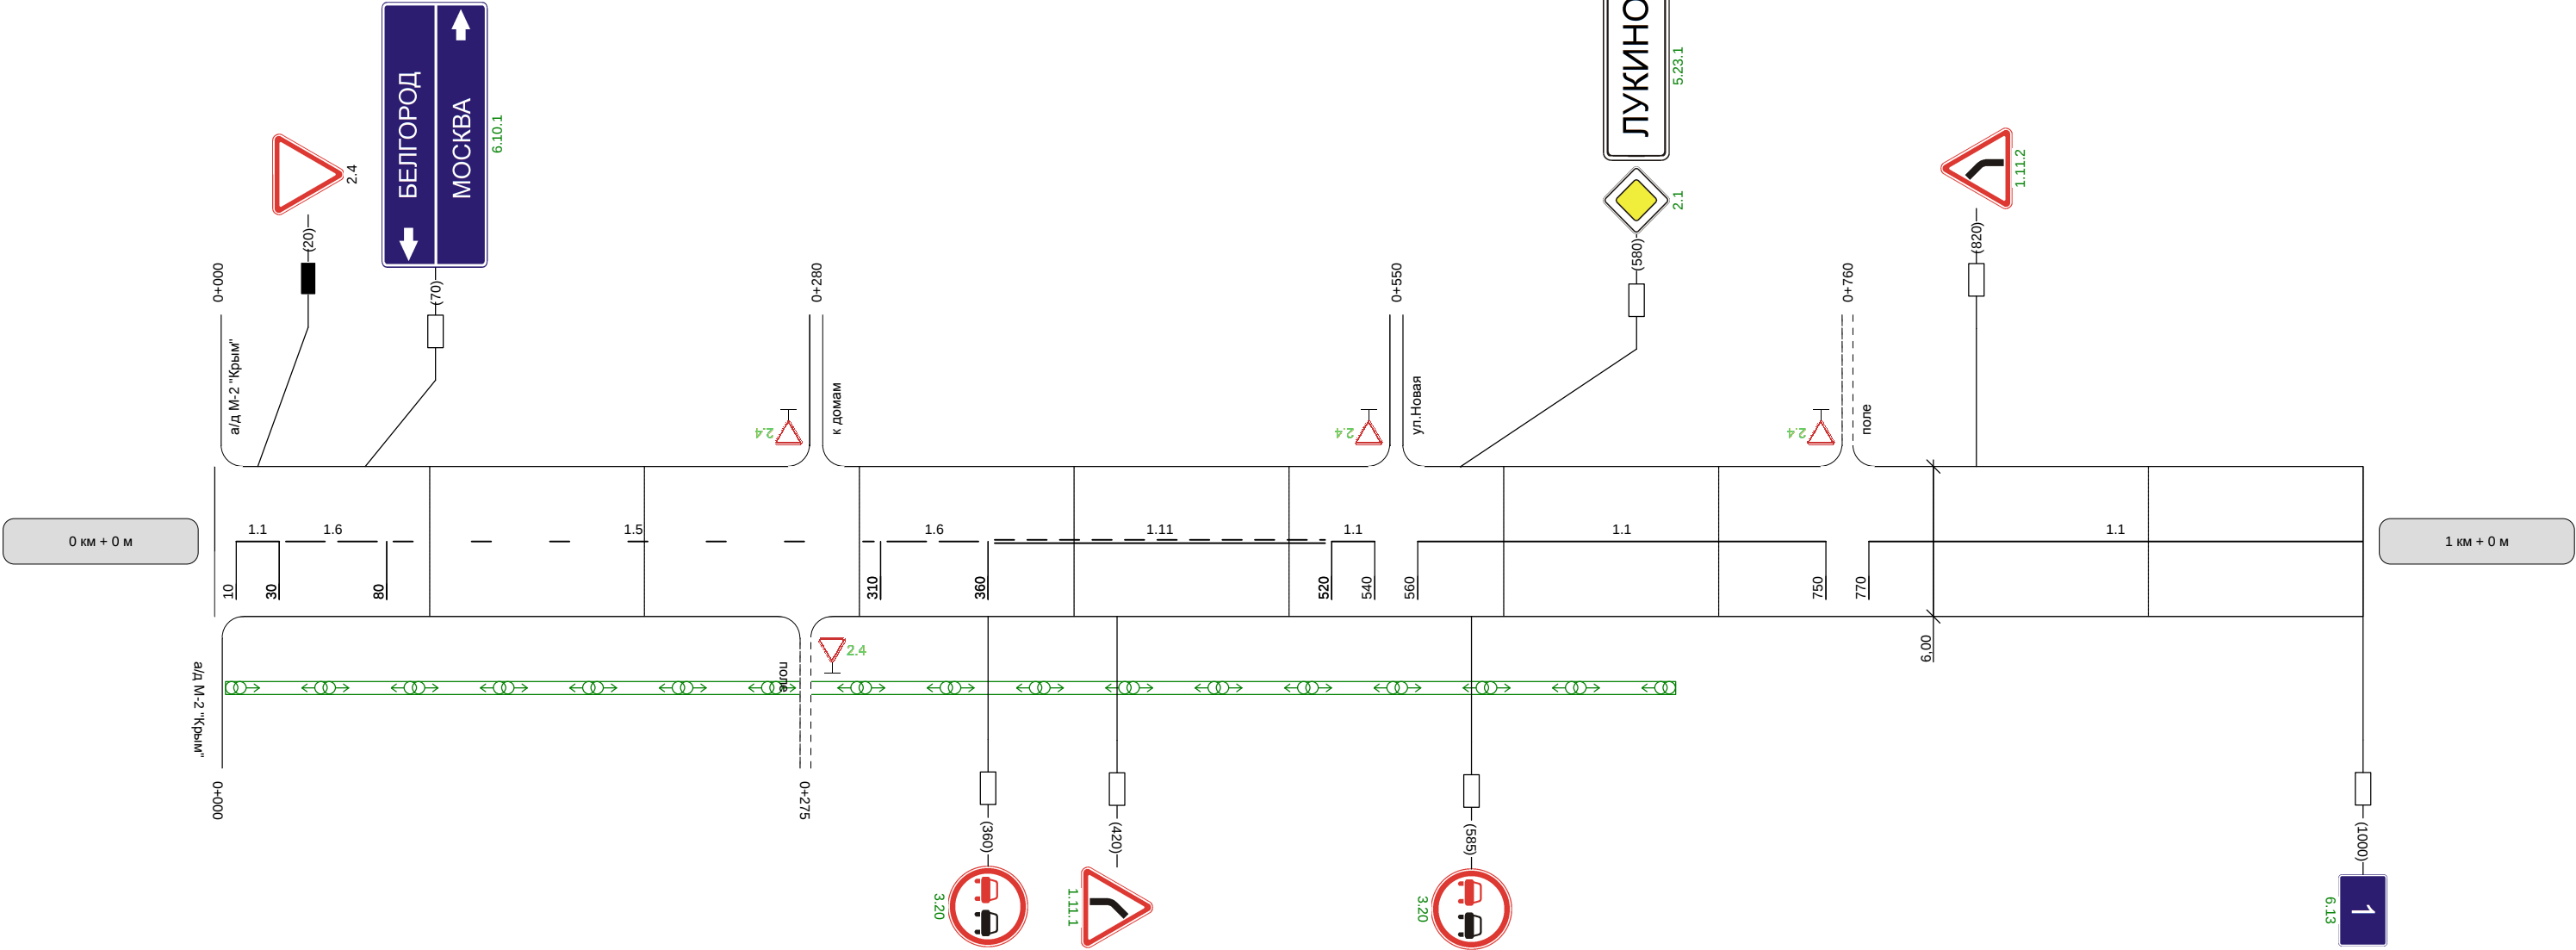

Видимость автомобиля в прямом направлении						300	250	200	200		300	25
--	--	--	--	--	--	-----	-----	-----	-----	--	-----	----

Наименование автодороги (административный район)	Автодорога Лукино-Голощапово									
Элементы дороги в продольном профиле	20337365 R=4950R=10543									
Элементы дороги в плане										
Видимость автомобиля в обратном направлении	50	300					300	300	300	300


Разметка на участке:
1.1 : 40 м
1.5 : 230 м
1.6 : 250 м
1.11 : 480 м

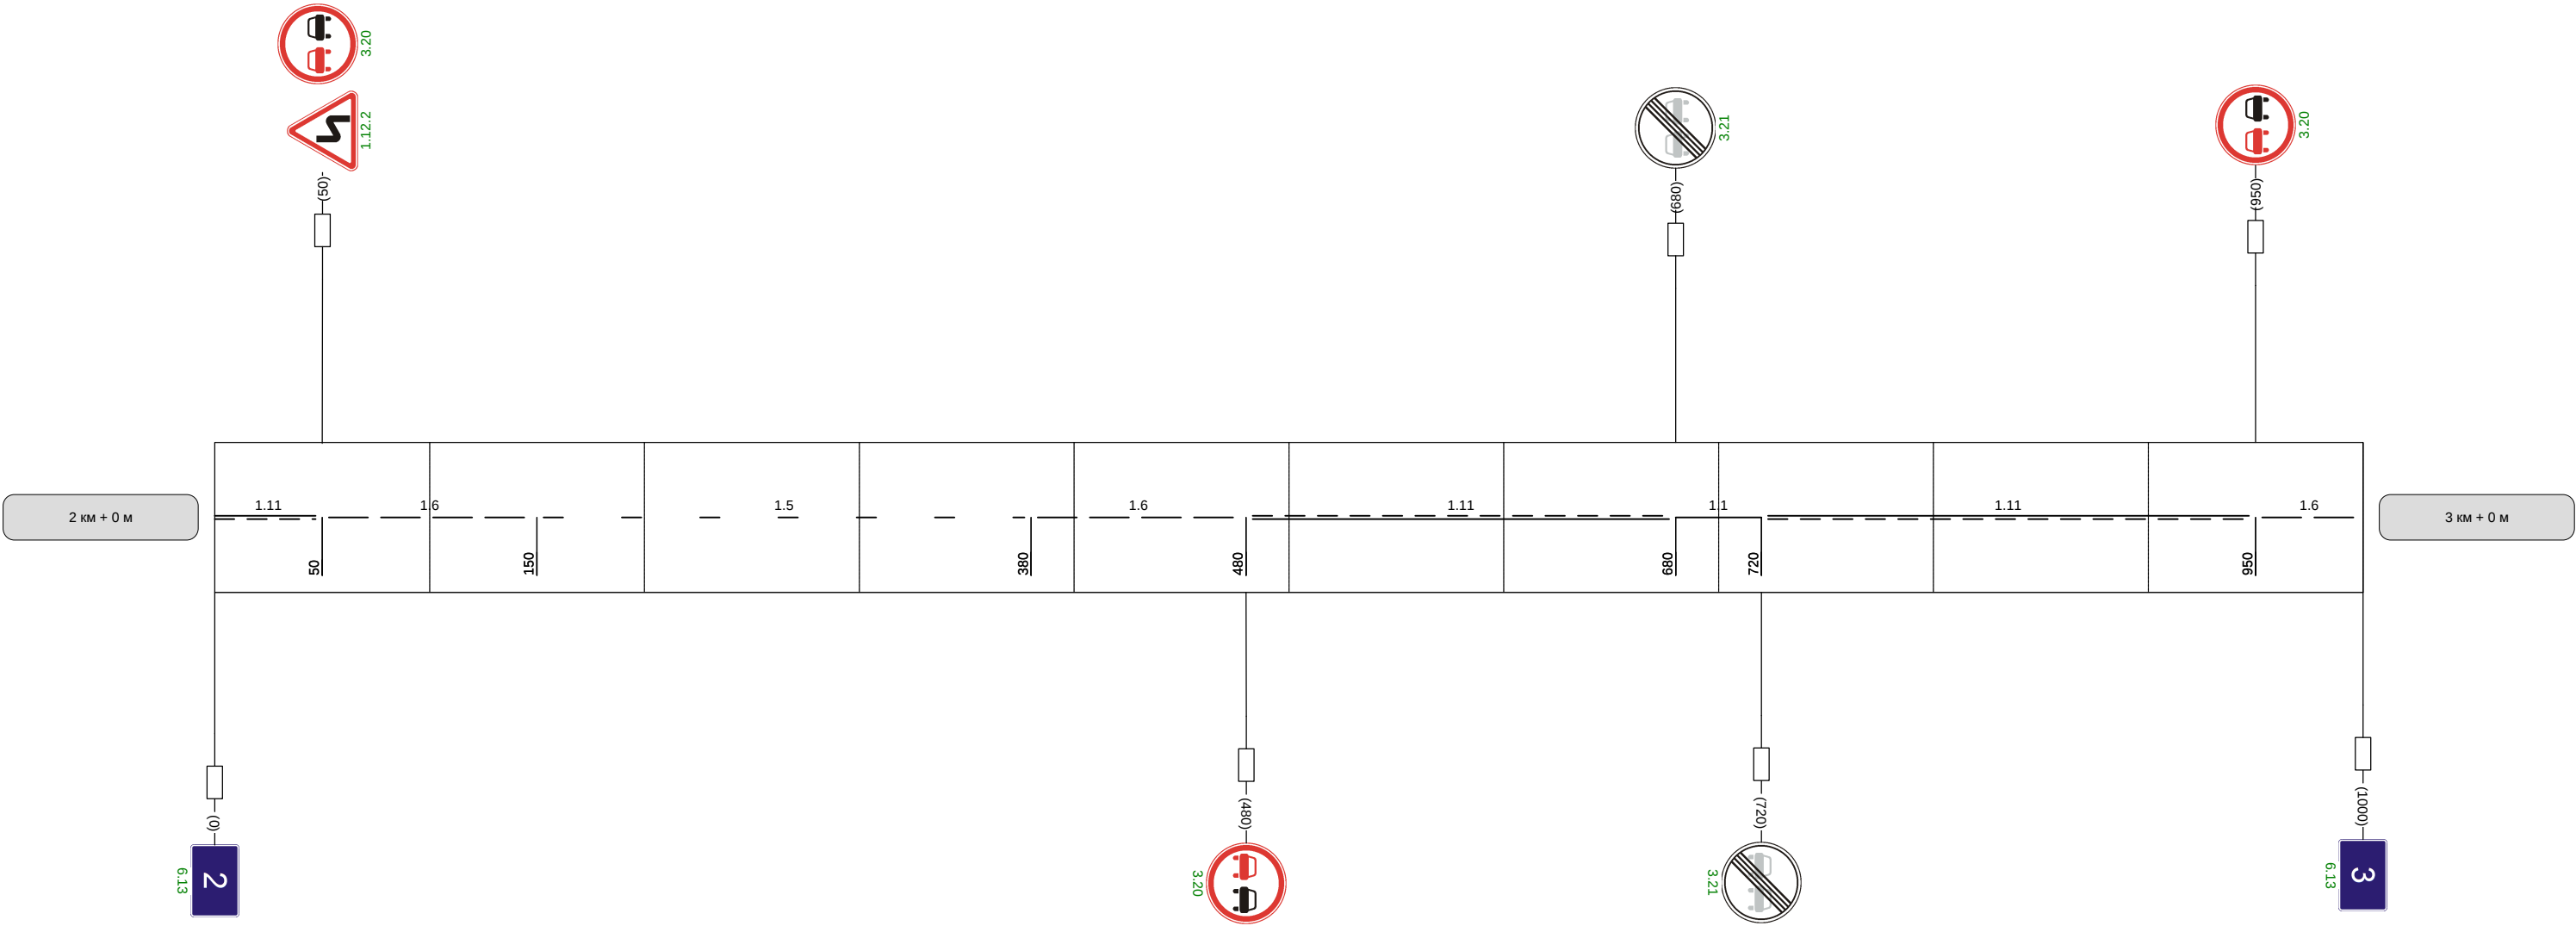


Видимость автомобиля в прямом направлении					300	300	300			
--	--	--	--	--	-----	-----	-----	--	--	--

Наименование автодороги (административный район)	Автодорога Лукино-Голощапово	
Элементы дороги в продольном профиле		
Элементы дороги в плане		
Видимость автомобиля в обратном направлении		


Разметка на участке:
1:5 : 600 м

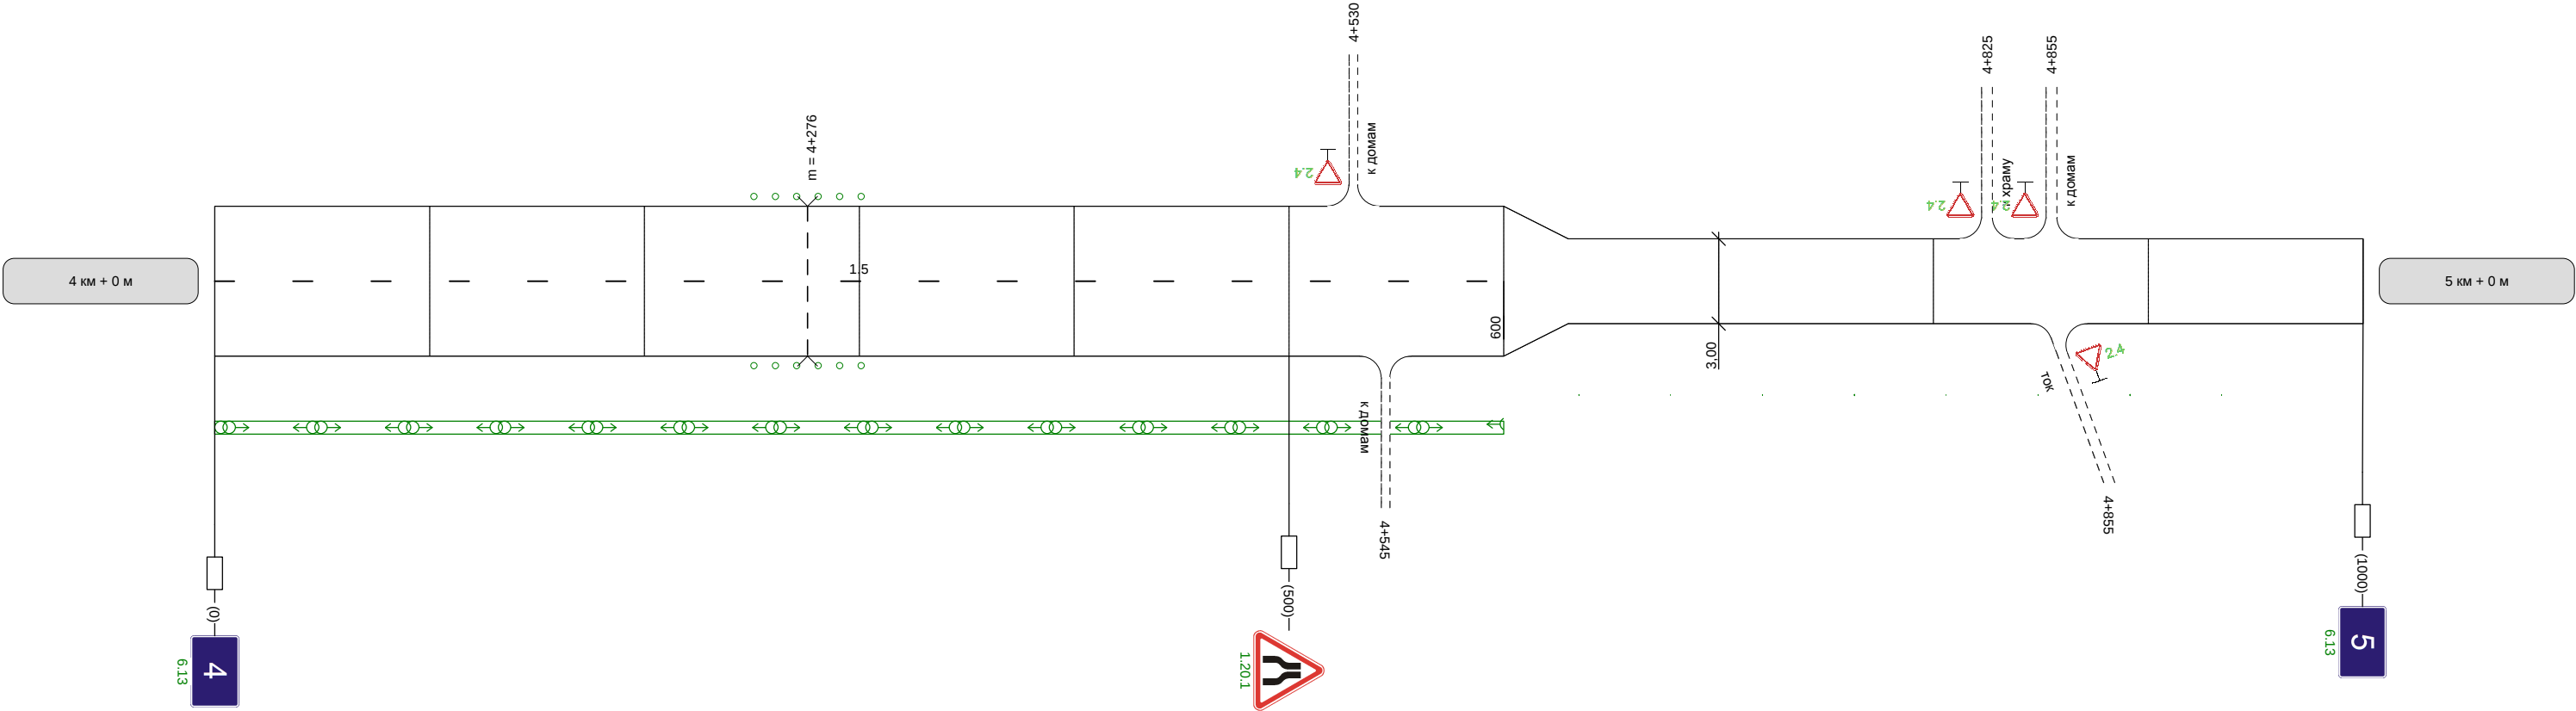

Видимость автомобиля в прямом направлении	
--	--

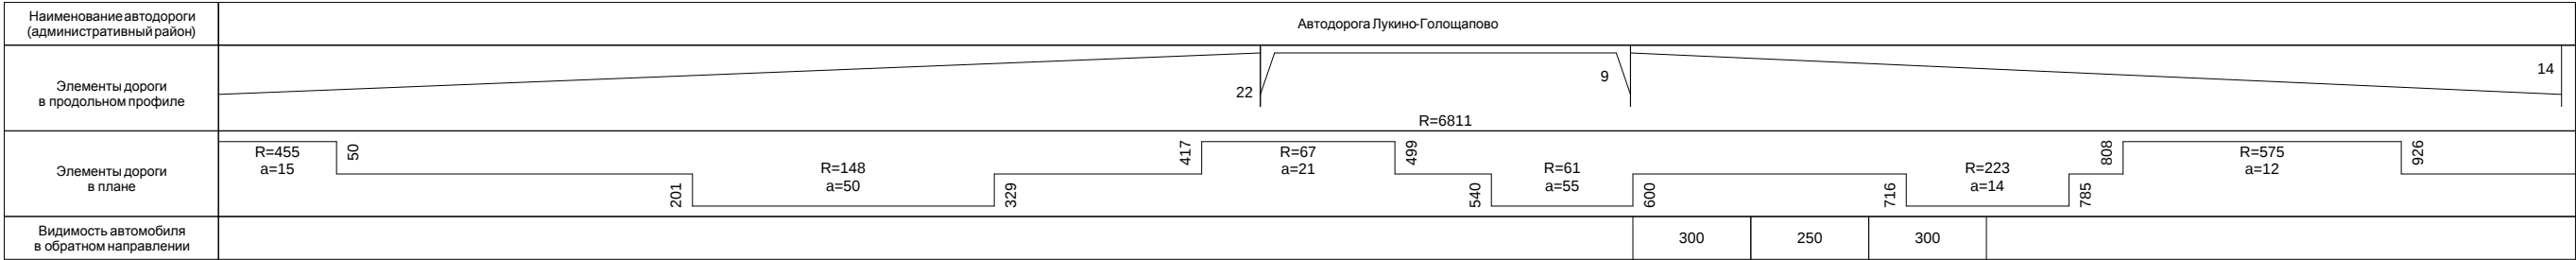

Разметка на участке:

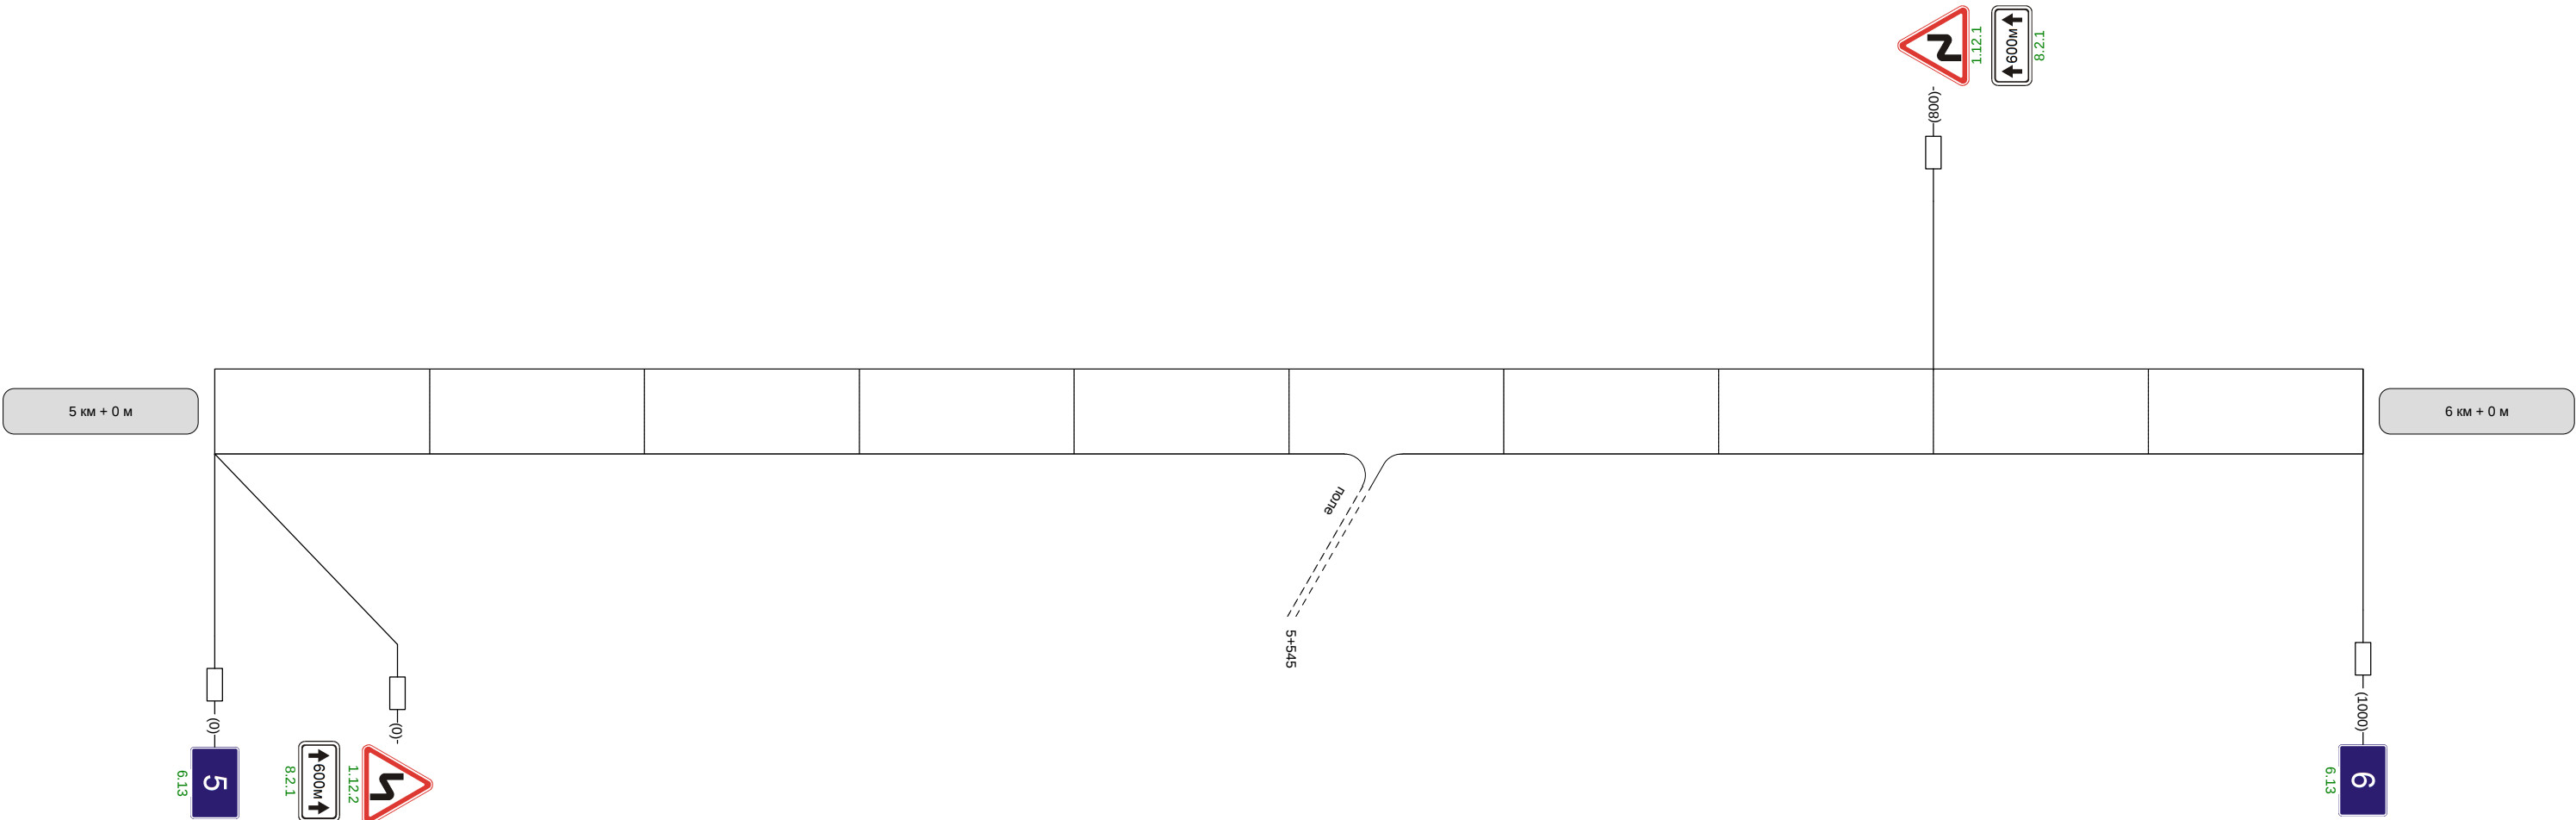

Наименование автодороги (административный район)	Автодорога Лукино-Голощапово
Элементы дороги в продольном профиле	
Элементы дороги в плане	
Видимость автомобиля в обратном направлении	

Разметка на участке:



Видимость автомобиля в прямом направлении	
--	--