


Наименование автодороги (административный район)	Подземгаз-Щекино-Ломинцево (Щекинский р-н)									
Элементы дороги в продольном профиле										
Элементы дороги в плане										
Видимость автомобиля в обратном направлении										


Разметка на участке:
1.1 : 585 м
1.5 : 100 м
1.6 : 50 м
1.11 : 245 м

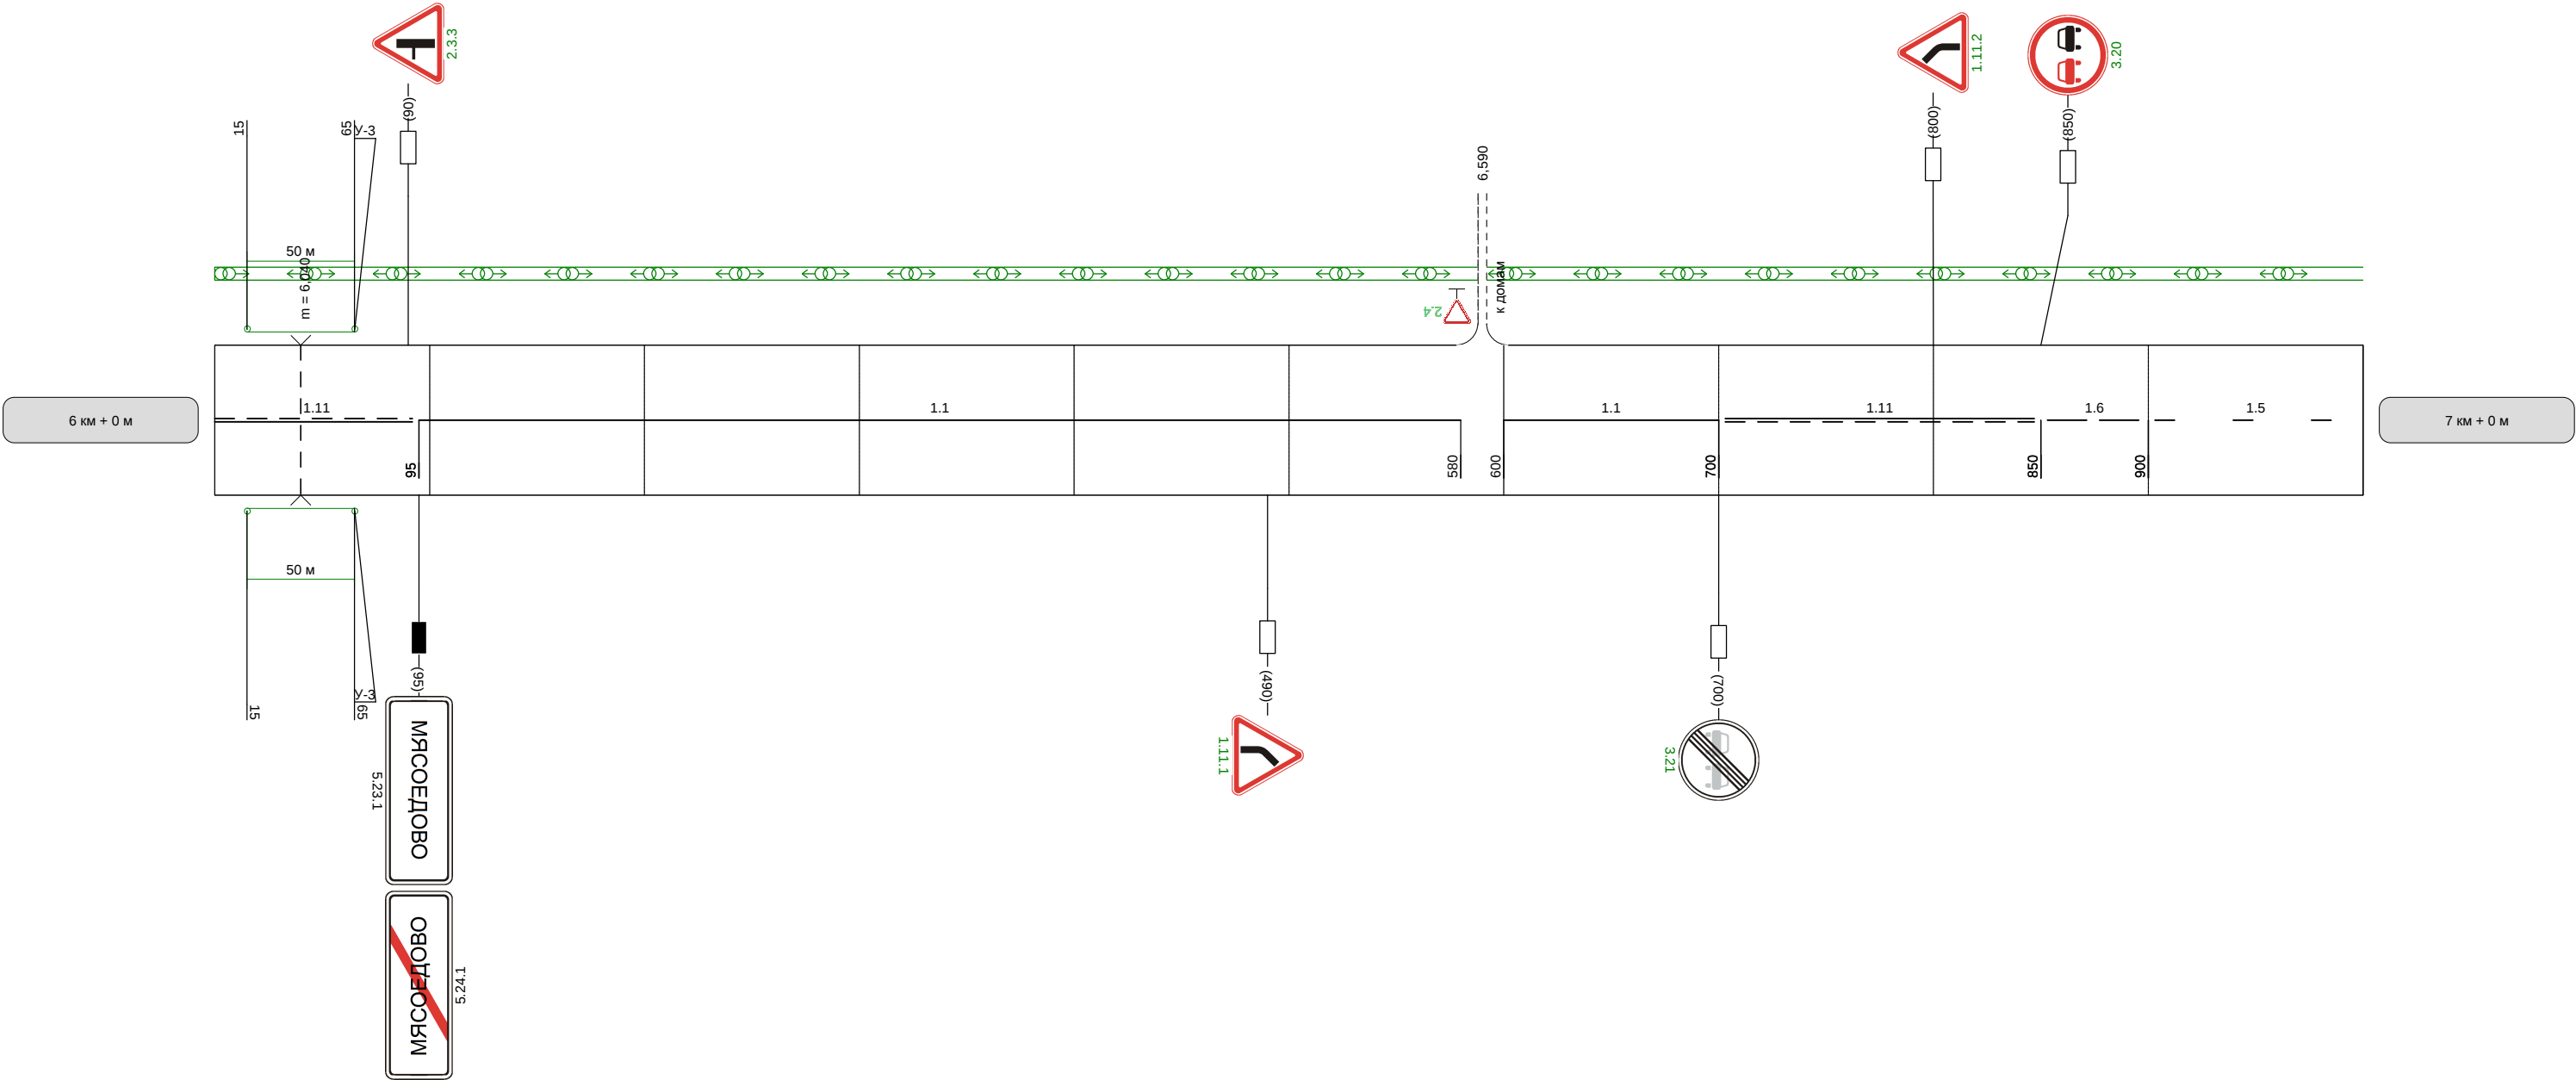

Видимость автомобиля в прямом направлении	
--	--

Наименование автодороги (административный район)	Подземгаз-Щекино-Ломинцево (Щекинский р-н)									
Элементы дороги в продольном профиле	35 34 26 14 38 26 50 50									
Элементы дороги в плане	90 R=81 a=61 160 263 R=3090 R=566 a=10 398 R=8358 R=2755 R=3143									
Видимость автомобиля в обратном направлении	200 150 200 250 300 300									


Разметка на участке:
1:1 : 920 м

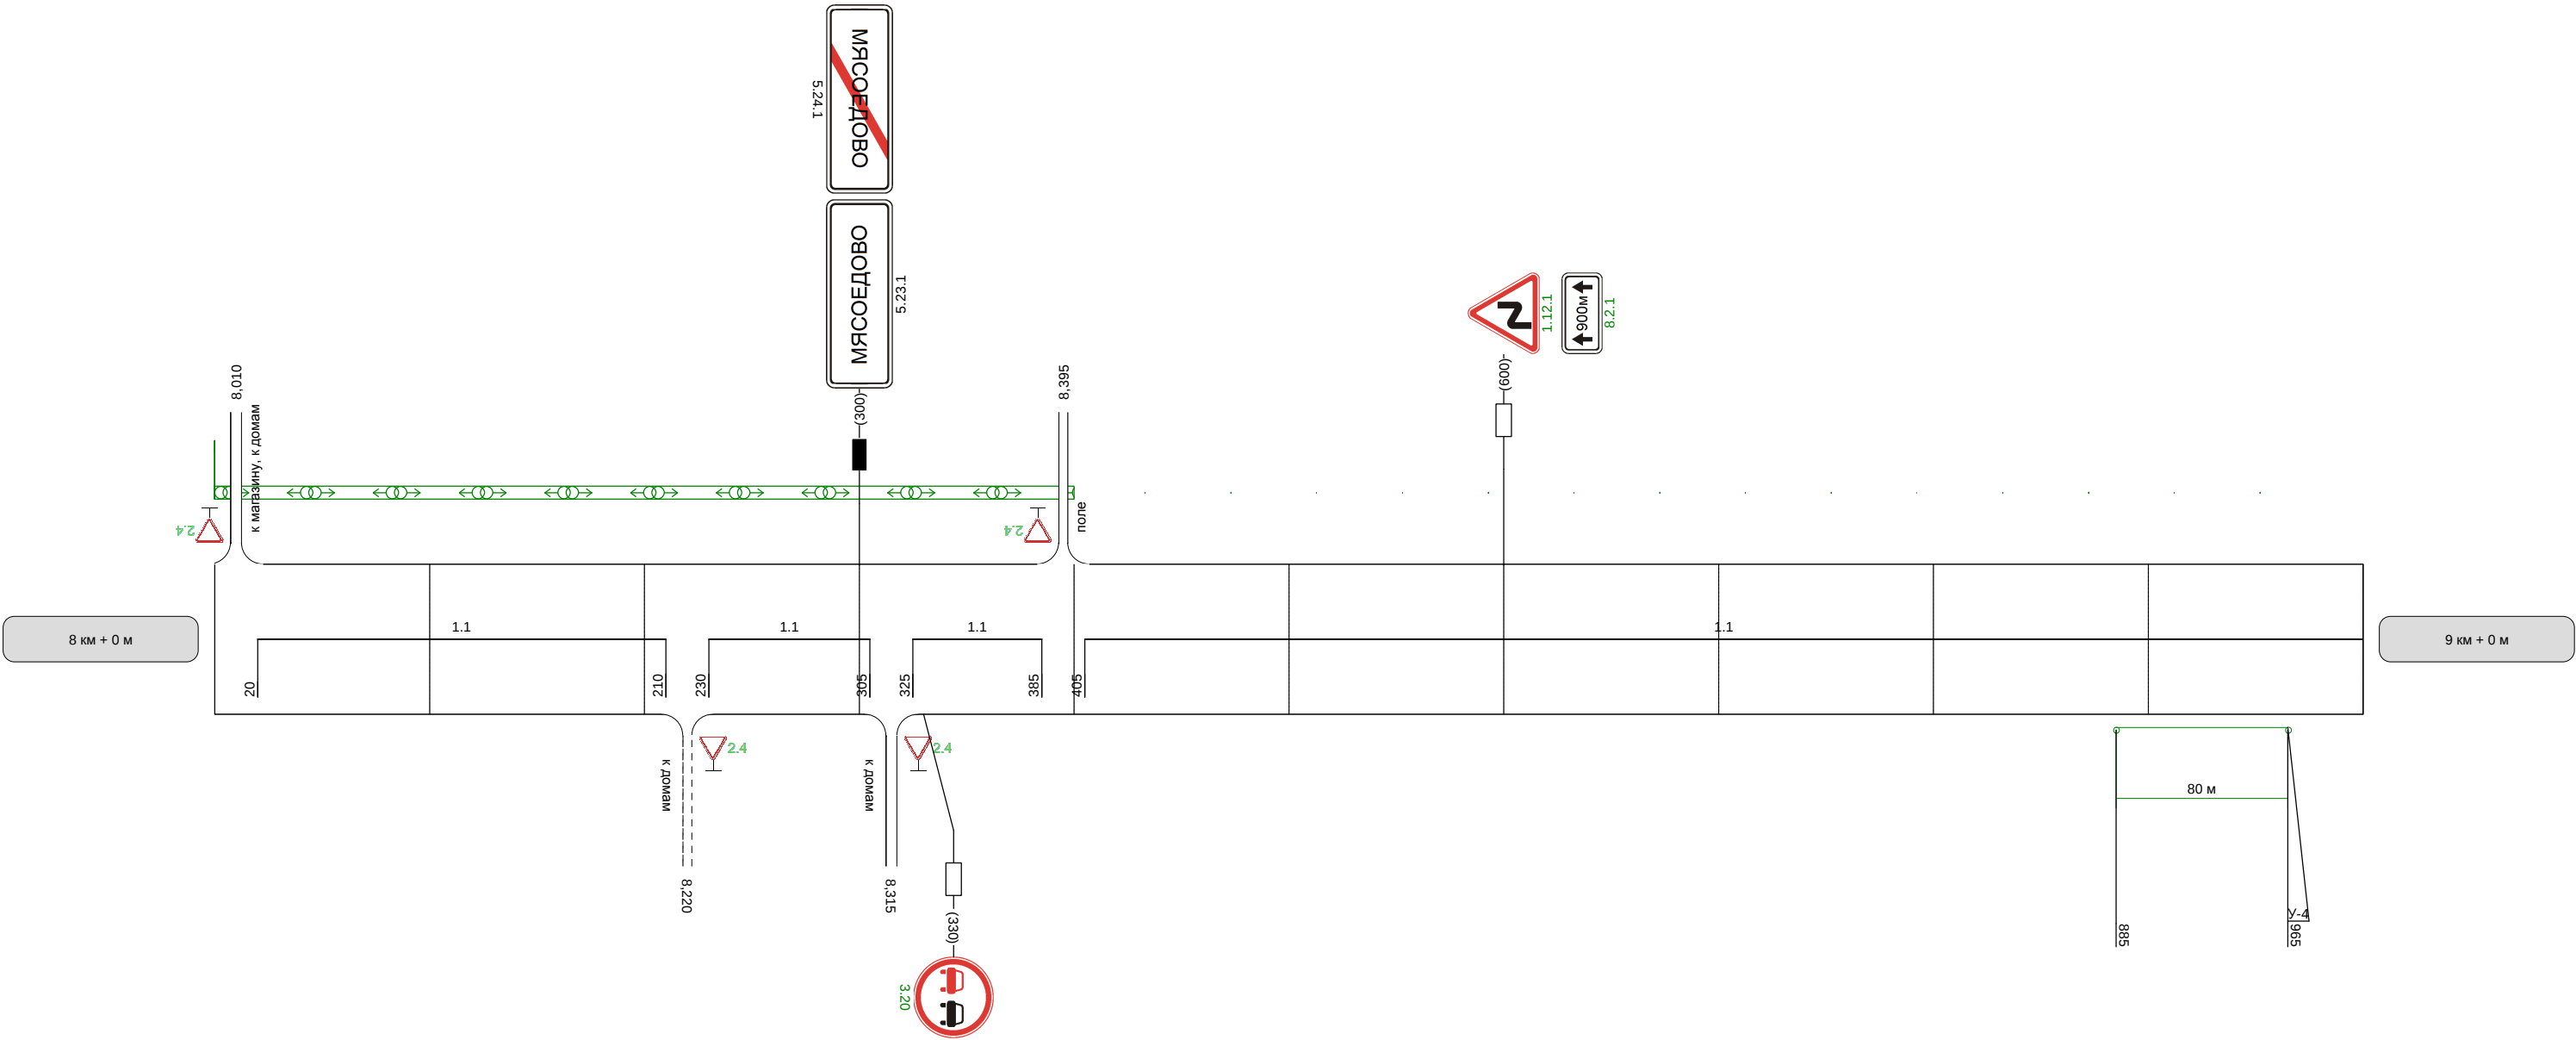

Видимость автомобиля в прямом направлении		300	250	200	150	150		300		300	300	250	
--	--	-----	-----	-----	-----	-----	--	-----	--	-----	-----	-----	--

Наименование автодороги (административный район)	Подземгаз-Щекино-Ломинцево (Щекинский р-н)				
Элементы дороги в продольном профиле					
Элементы дороги в плане					
Видимость автомобиля в обратном направлении					150 200 250 300

Разметка на участке:
1:1 : 1000 м

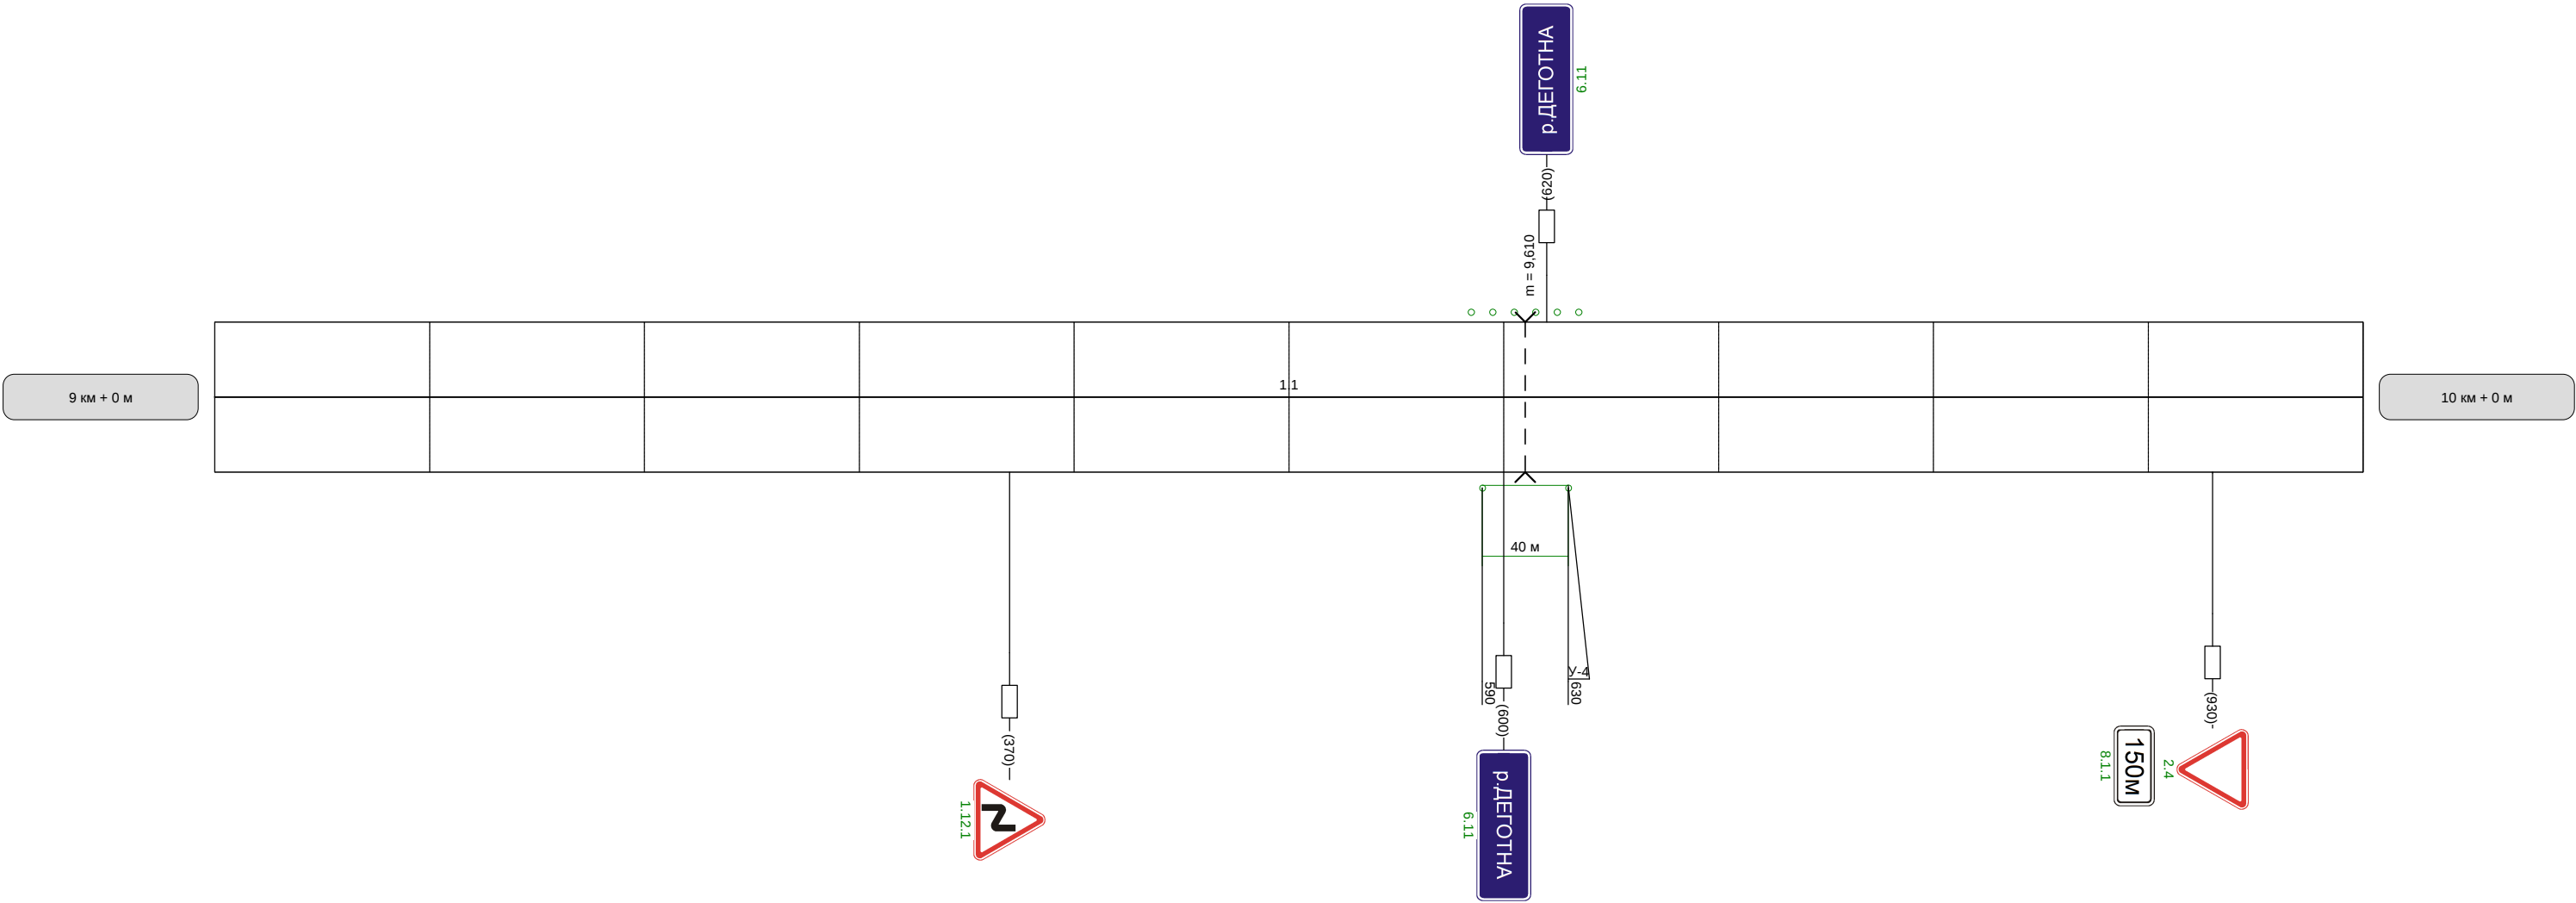

Видимость автомобиля в прямом направлении	
--	--

Наименование автодороги (административный район)	Подземгаз-Щекино-Ломинцево (Щекинский р-н)	
Элементы дороги в продольном профиле		
Элементы дороги в плане		
Видимость автомобиля в обратном направлении	300	

Разметка на участке:
1:1 : 75 м



Видимость автомобиля в прямом направлении	
--	--