



Наименование автодороги (административный район)	Тула-Белев-Никольское-Крапивна ап к н.п. Кузьмино									
Элементы дороги в продольном профиле										
Элементы дороги в плане										
Видимость автомобиля в обратном направлении	50	300				250	200	250	250	300

Разметка на участке:
1.1 : 525 м
1.6 : 150 м
1.11 : 305 м

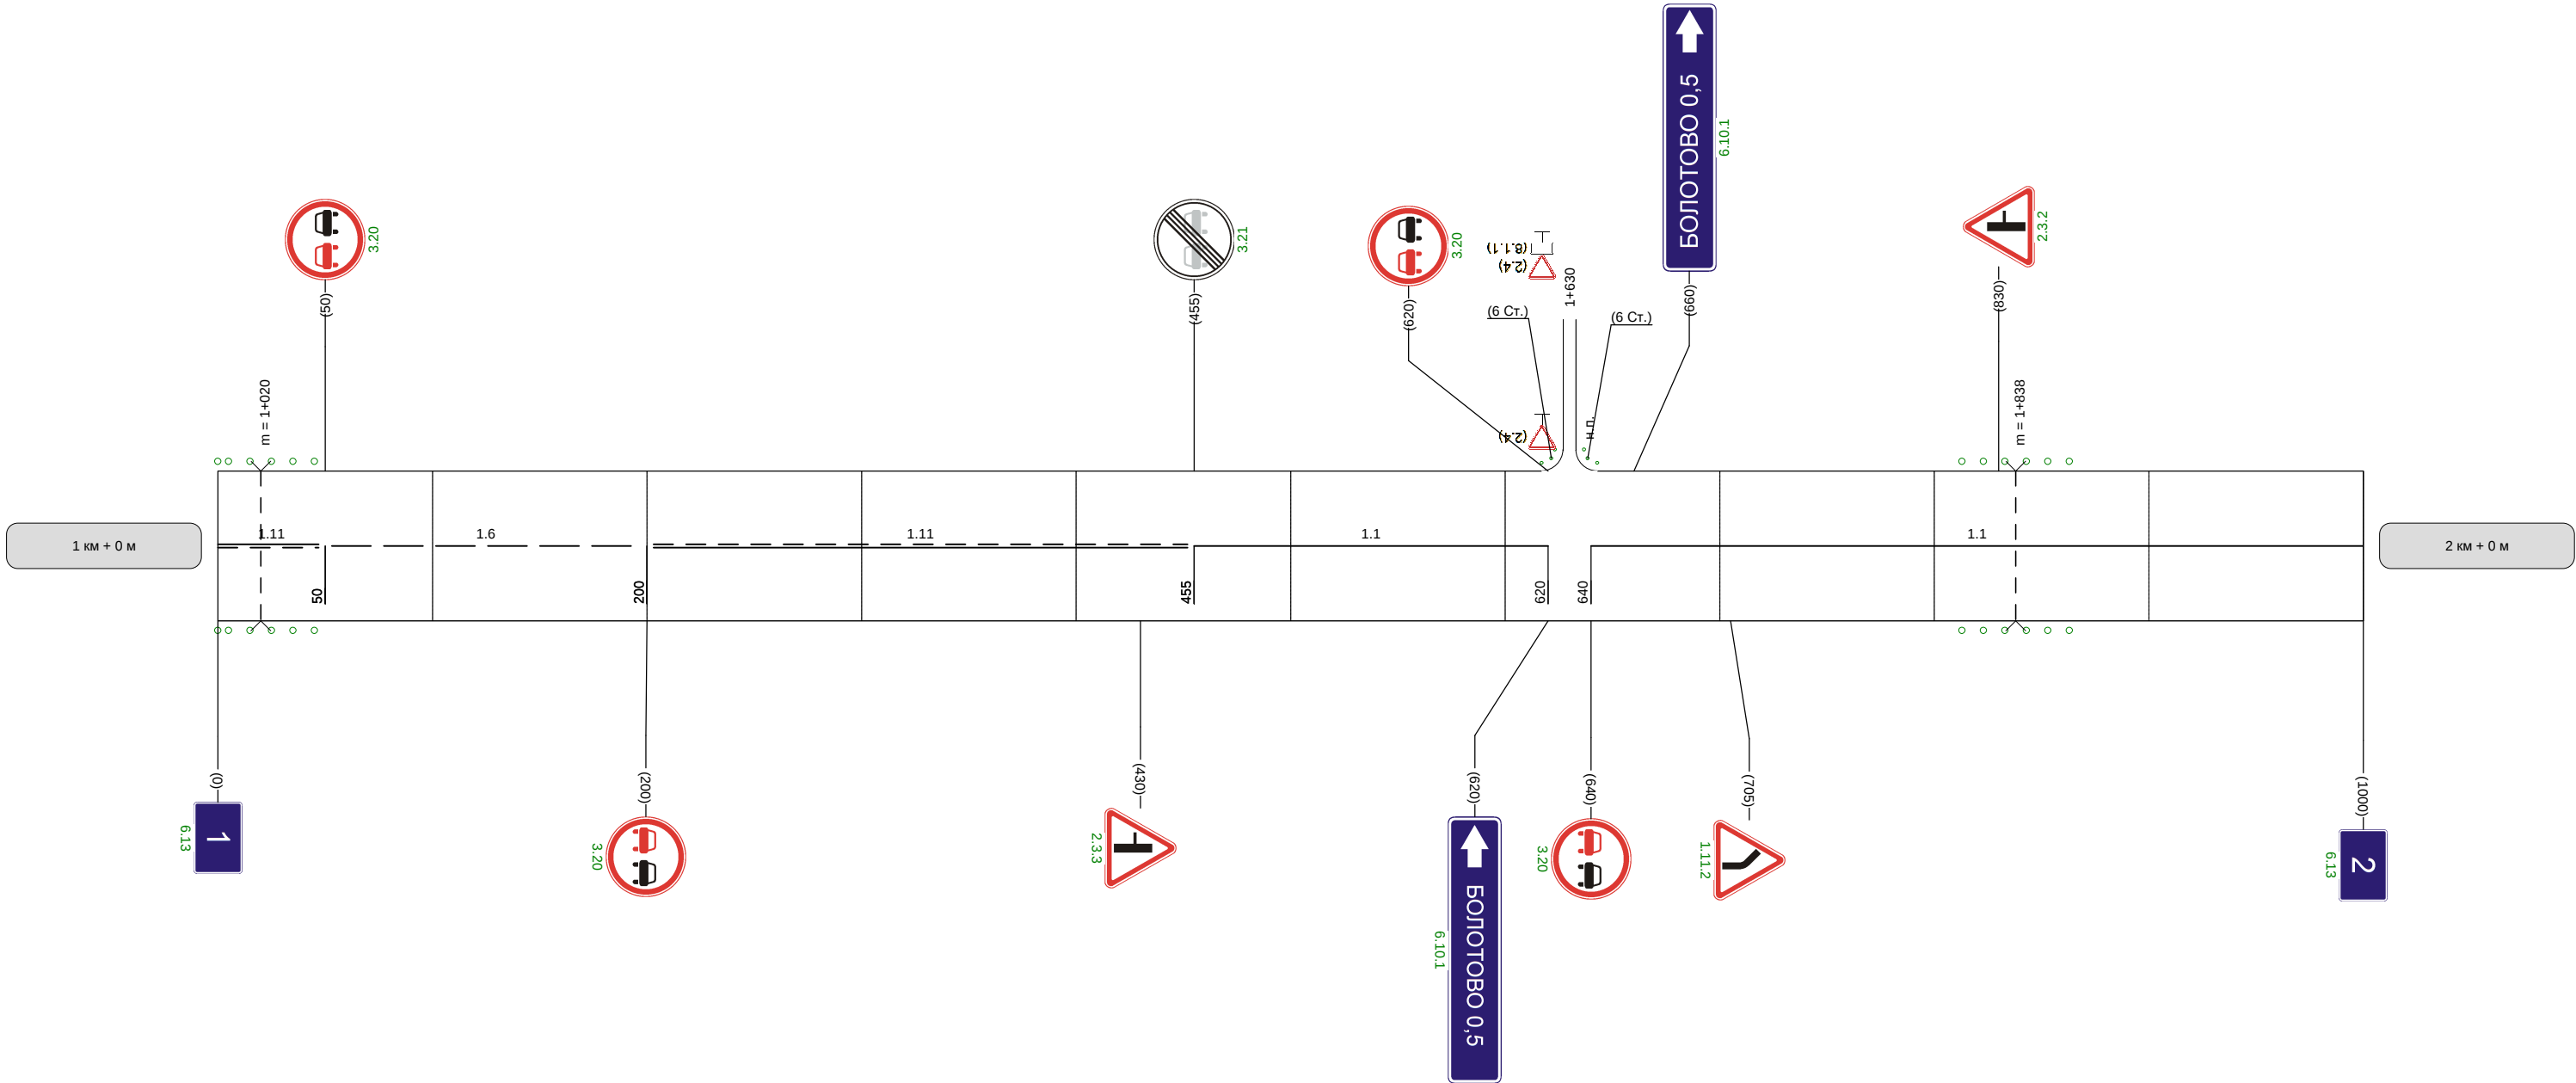

Наименование автодороги (административный район)	Тула-Белев-Никольское-Крапивна ап к н.п. Кузьмино									
Элементы дороги в продольном профиле	11 2 39 38 21 21 54 R=6934R=7751R=4915									
Элементы дороги в плане	R=149a=30 65 919 R=183a=54									
Видимость автомобиля в обратном направлении	25									


Разметка на участке:
1.1 : 145 м
1.5 : 255 м
1.6 : 200 м
1.11 : 400 м

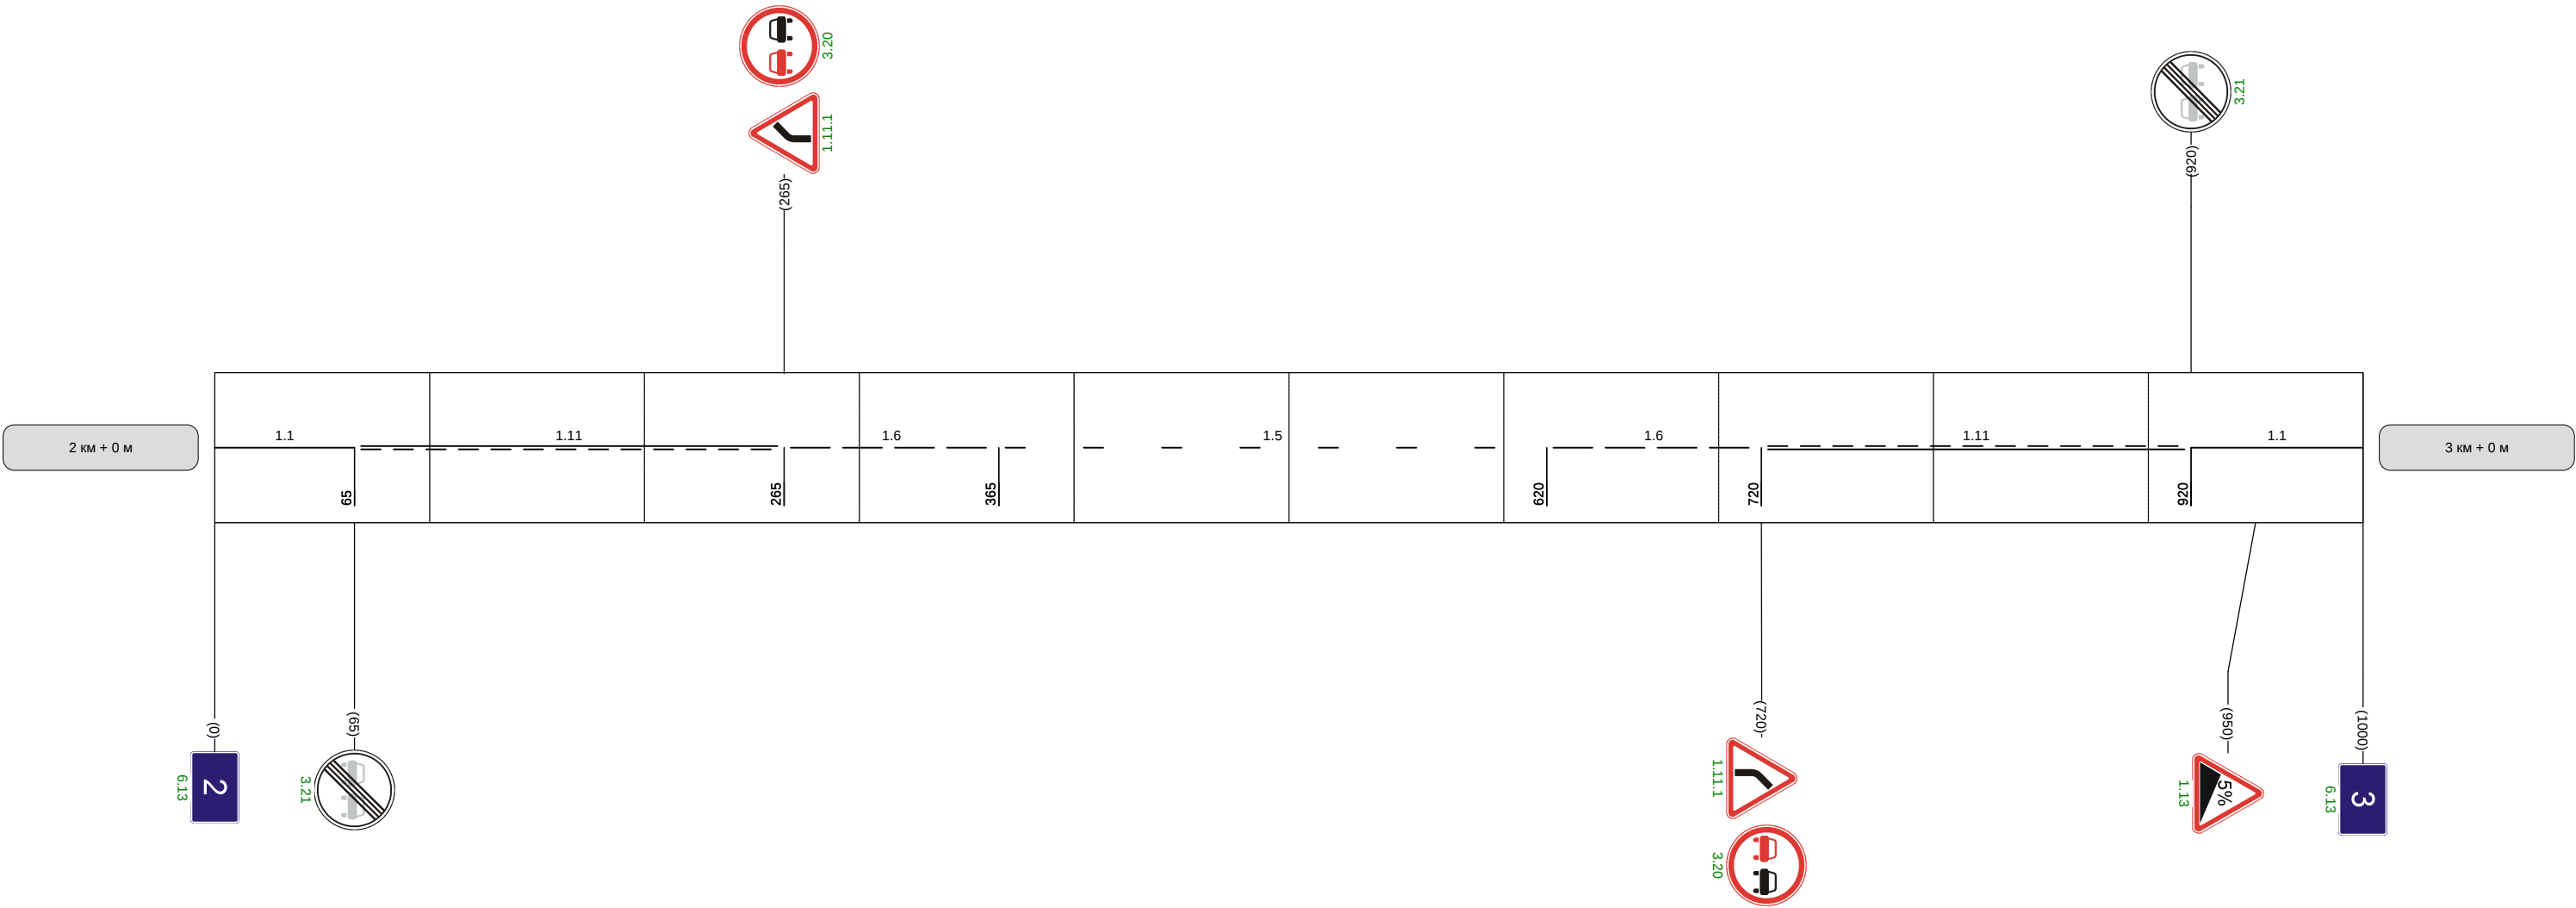

Видимость автомобиля в прямом направлении		300	300	250	250	250	25
--	--	-----	-----	-----	-----	-----	----

Наименование автодороги (административный район)	Тула-Белев-Никольское-Крапивна ап к н.п. Кузьмино									
Элементы дороги в продольном профиле	54 12 11									
Элементы дороги в плане	R=183 a=54 R=8041 170 R=9451 669 R=152 a=54 943									
Видимость автомобиля в обратном направлении	250	250	250	250	250	250	250	250	300	


Разметка на участке:
1.1 : 700 м
1.11 : 300 м

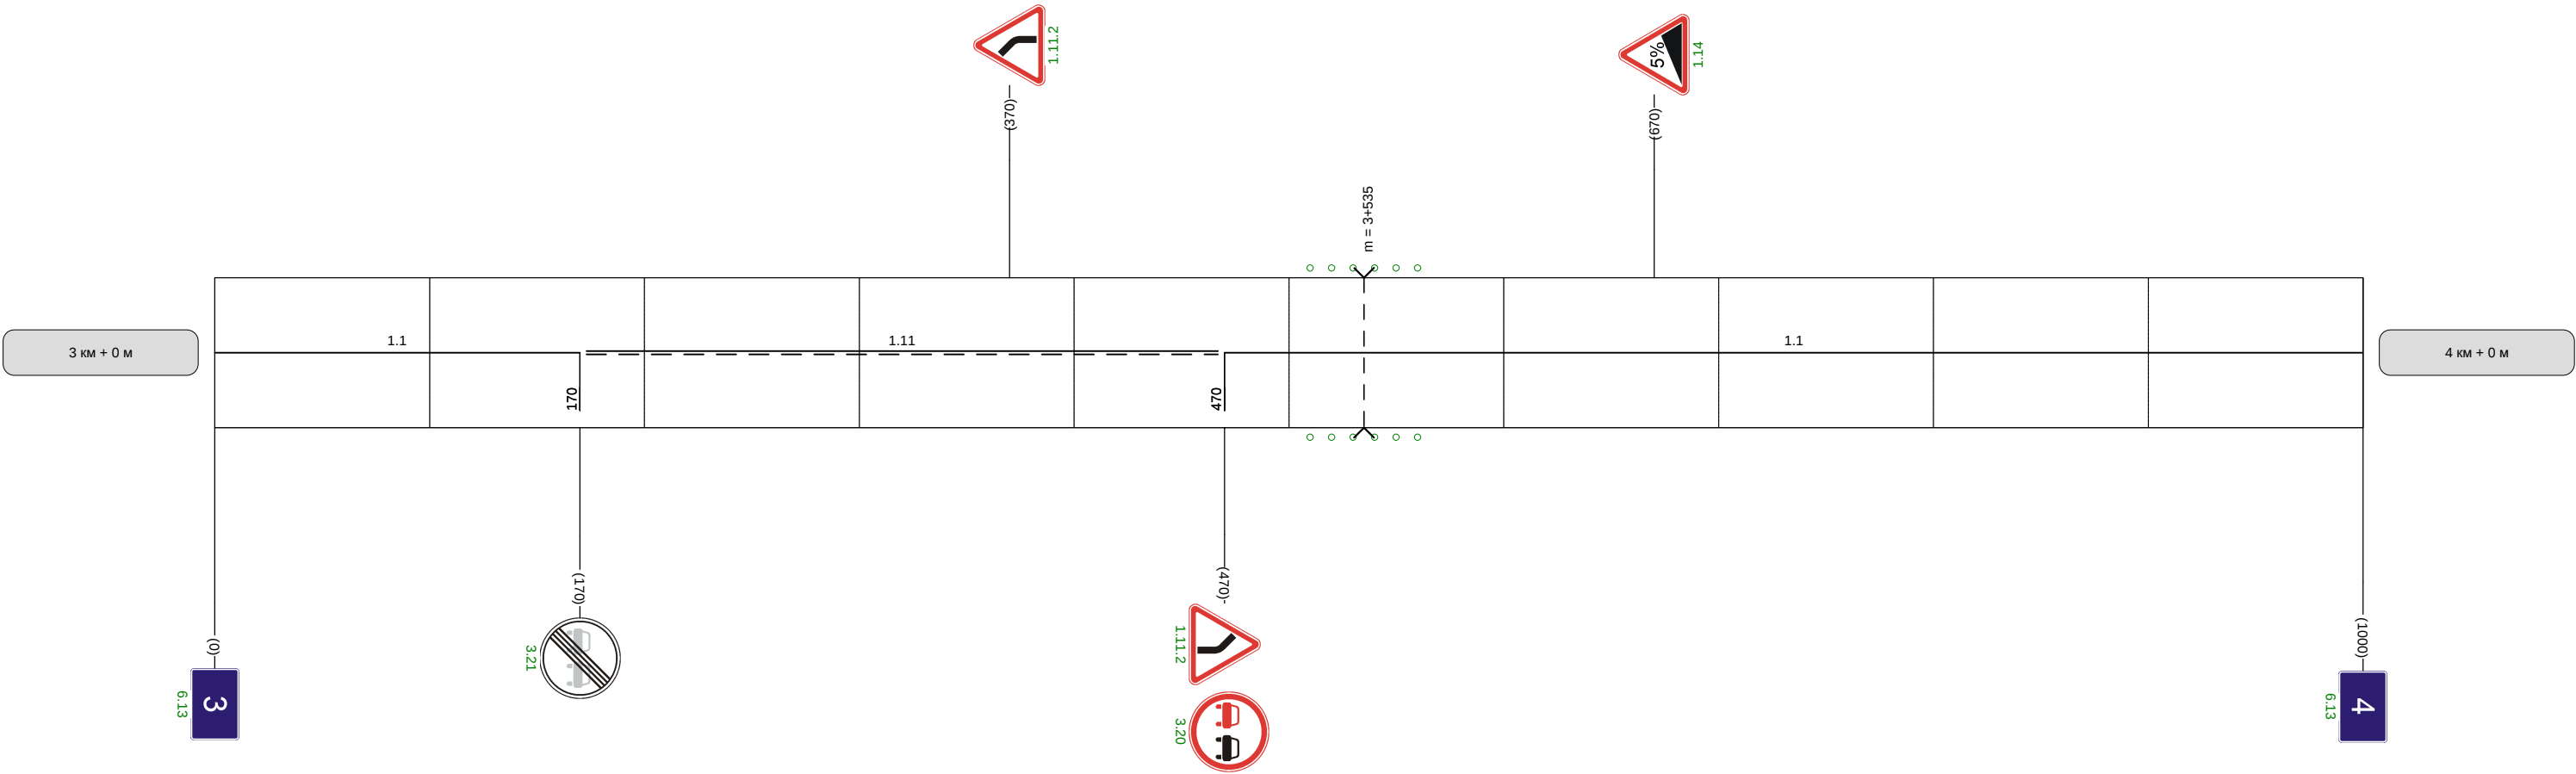

Видимость автомобиля в прямом направлении	250	250	250	300							30
--	-----	-----	-----	-----	--	--	--	--	--	--	----

Наименование автодороги (административный район)	Тула-Белев-Никольское-Крапивна ап к н.п. Кузьмино					
Элементы дороги в продольном профиле	30 40 1 1 53 53 17 R=6242R=4258R=2846					
Элементы дороги в плане	537 R=188 a=41 741					
Видимость автомобиля в обратном направлении		250	250	250	300	

Разметка на участке:
1:1 : 646 м

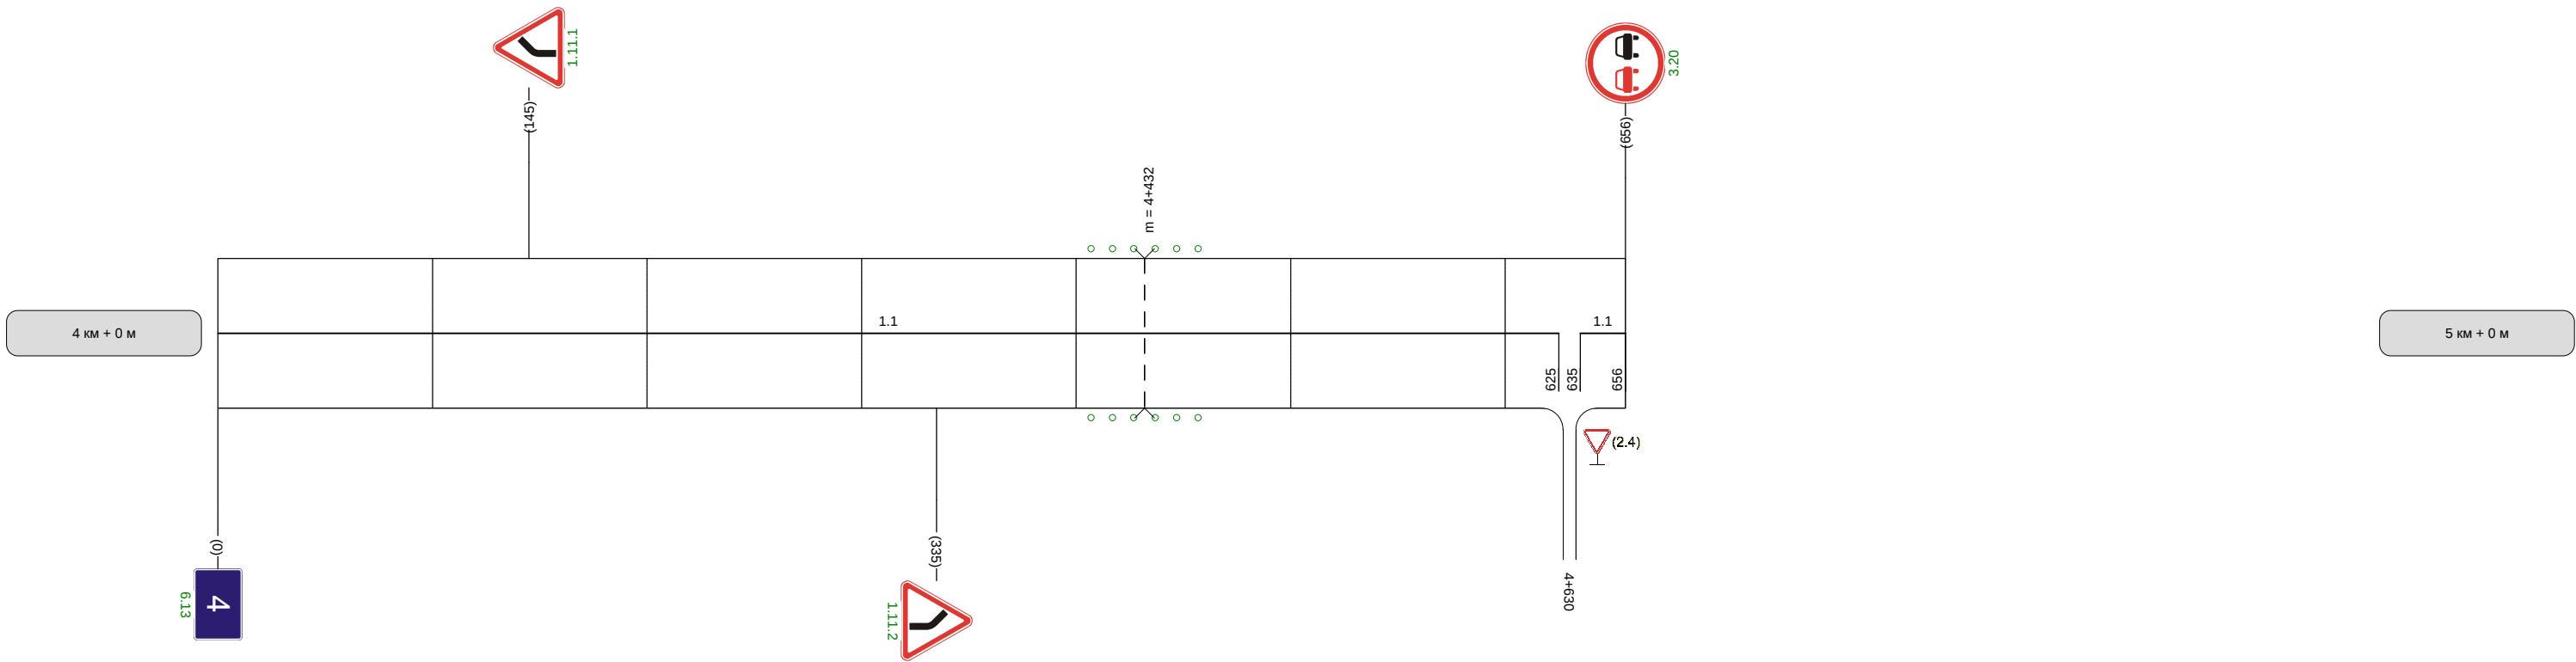

Видимость автомобиля в прямом направлении	300	
--	-----	--