


Кривые в плане	6 R=44м P=0; a=84° 146 357 R=127м P=1; a=61° 492
Элементы дороги в продольном профиле	16 2 R=3780м 138 172 R=5835м 388 423 R=6498м 544 2
Видимость автомобиля в обратном направлении	
Характеристики проезжей части	6,00

Разметка на участке:
1.1 : 370,00 м
1.5 : 172,00 м
1.6 : 50,00 м
1.7 : 25,00 м

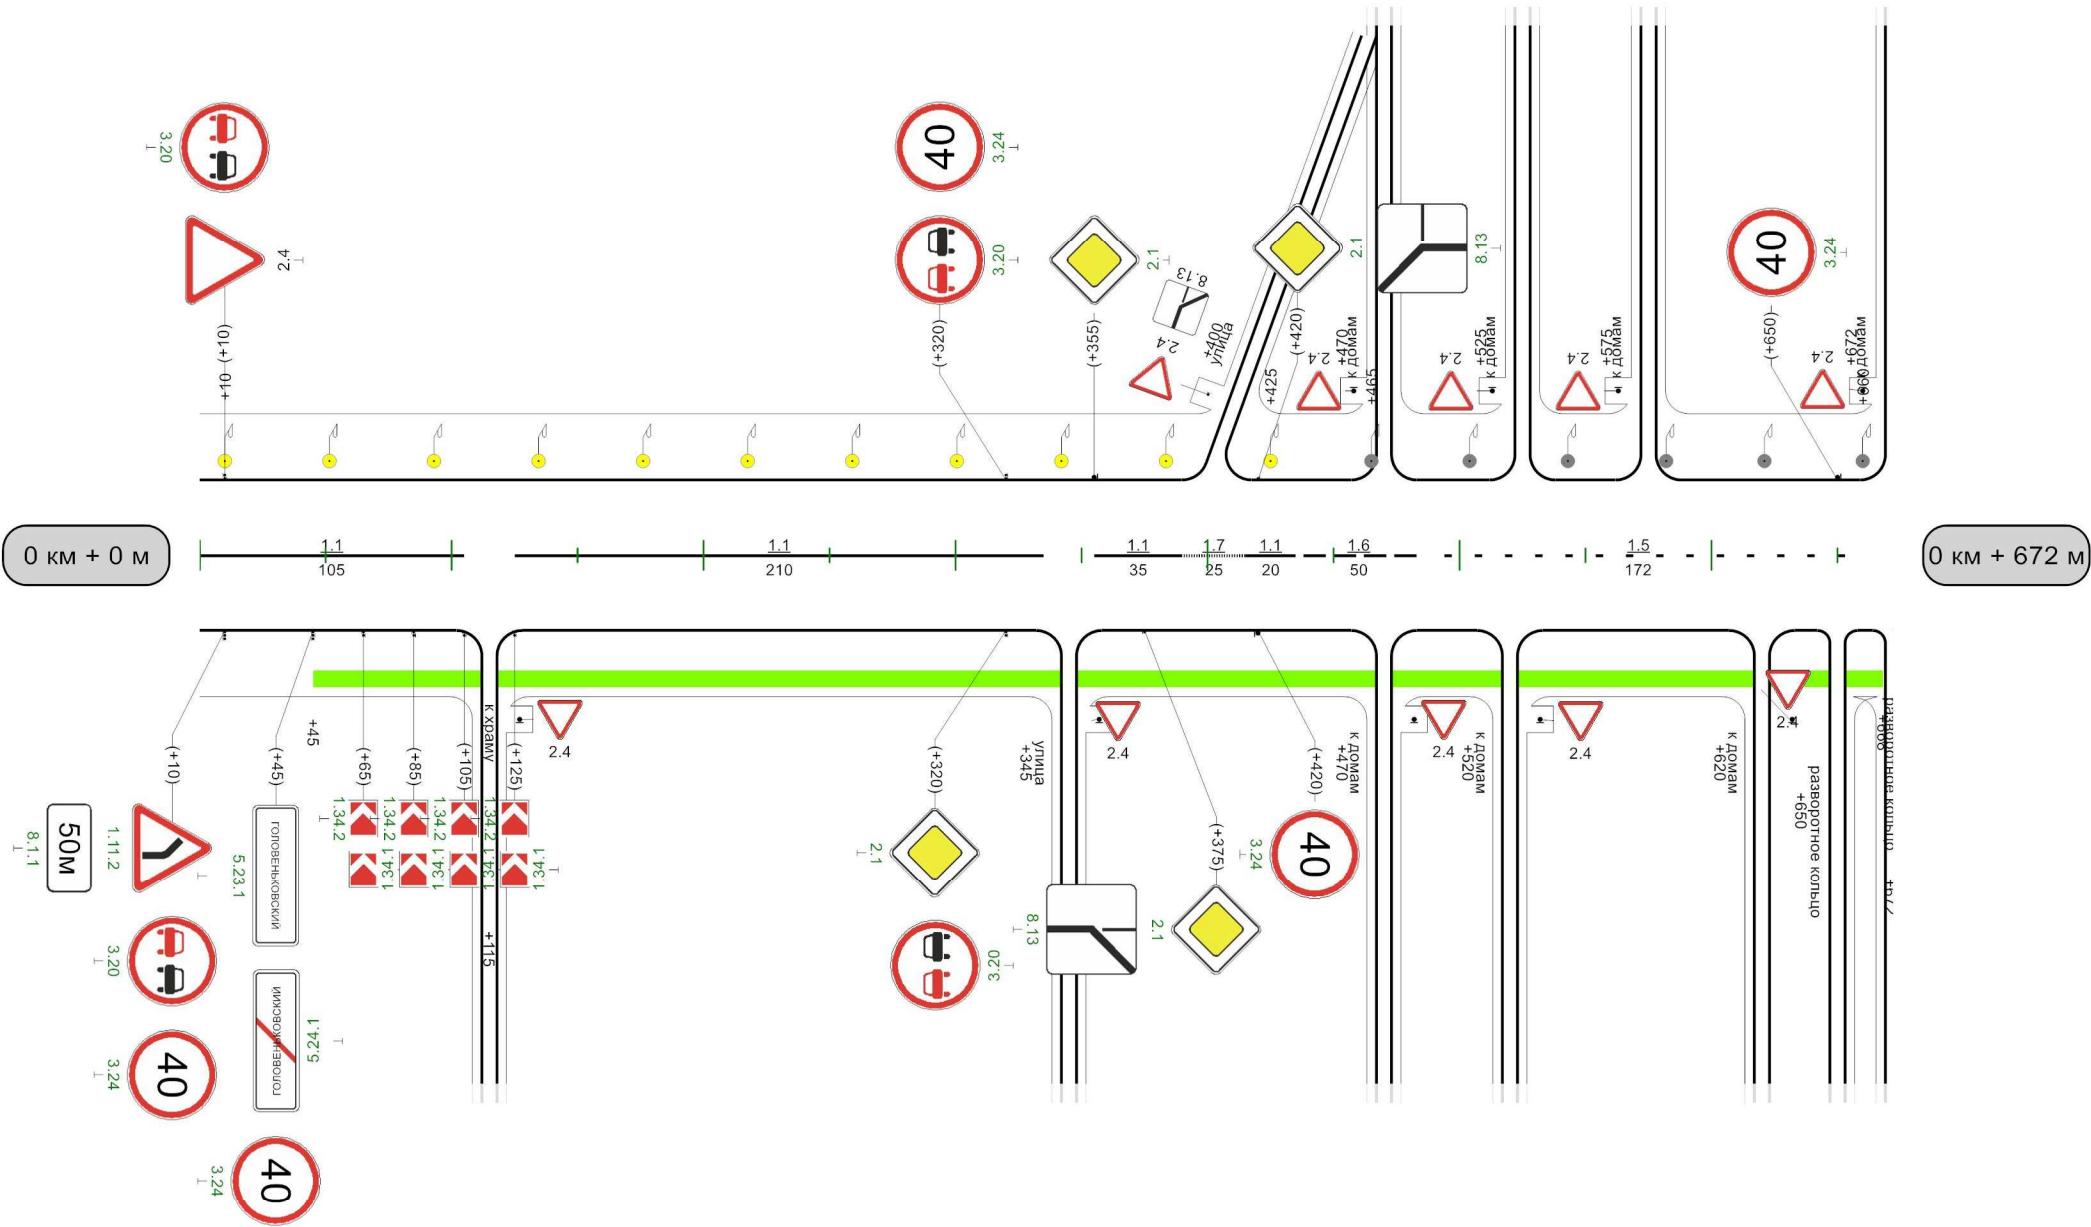

Видимость автомобиля в прямом направлении	
---	--