


Кривые в плане															
Элементы дороги в продольном профиле															
Видимость автомобиля в обратном направлении	0														
Характеристики проезжей части	6,00														

Разметка на участке:
1.1 : 950,00 м
1.17 : 20,00 м

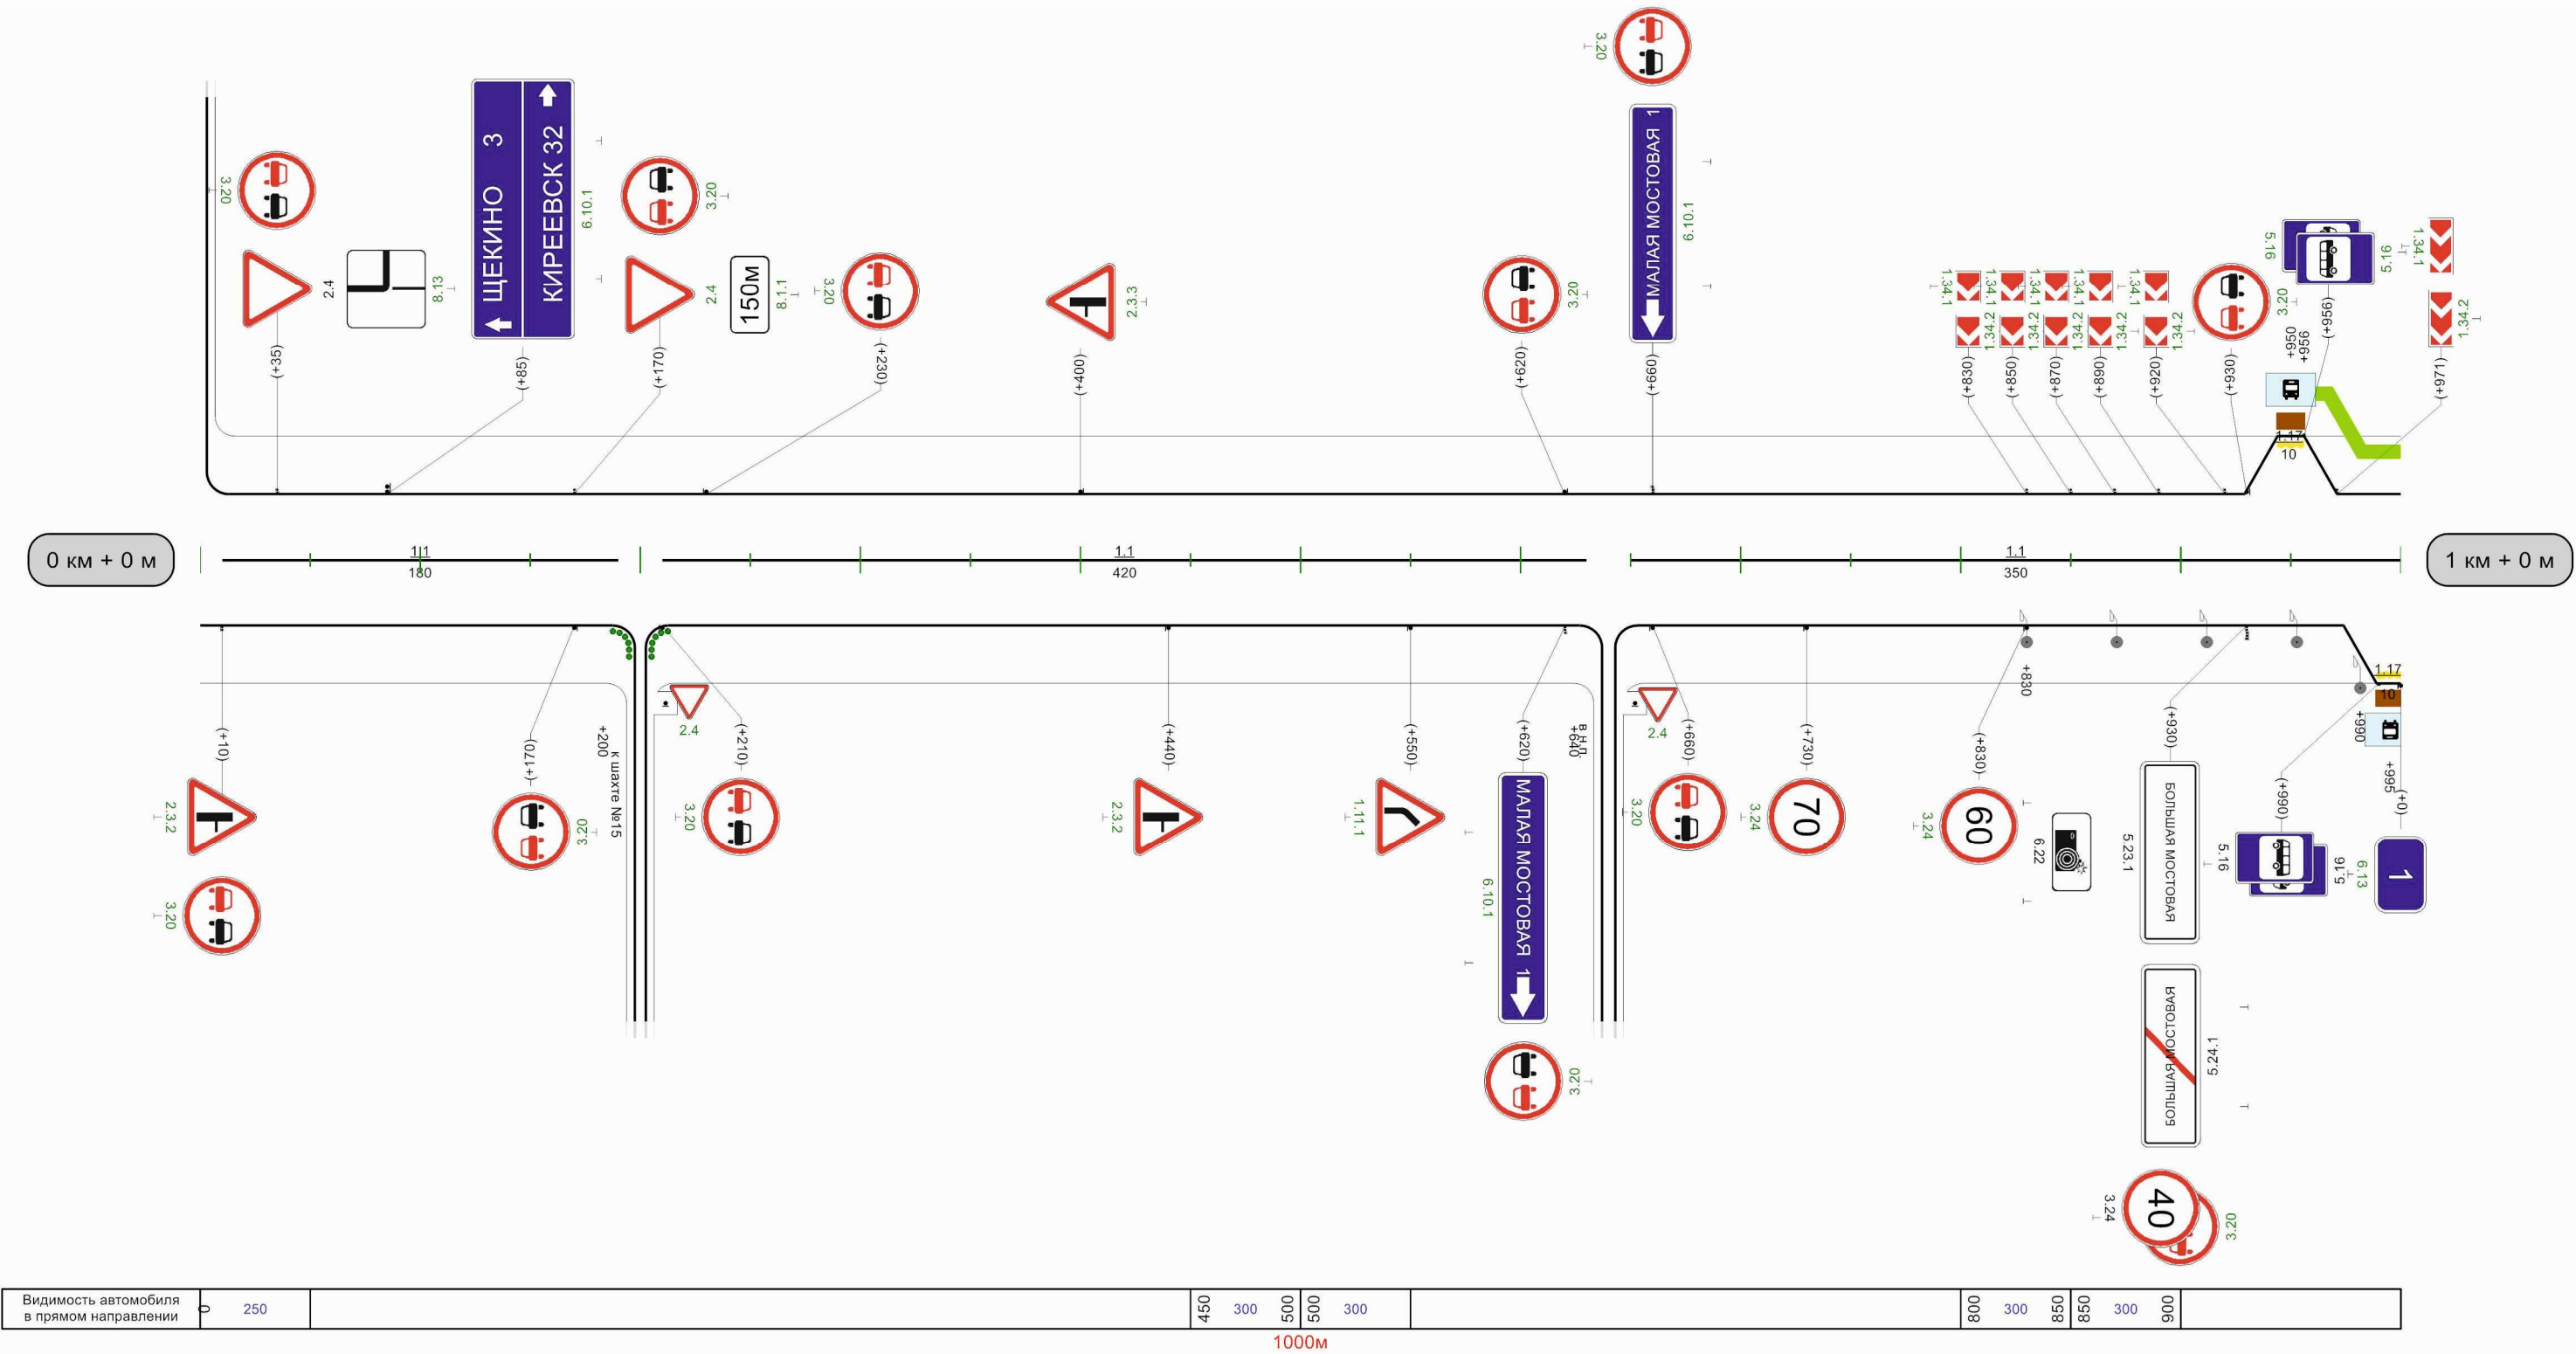

Разметка на участке:


1.1 : 100,00 м


1.5 : 280,00 м

1.6 : 200,00 м

1.11 : 400,00 м



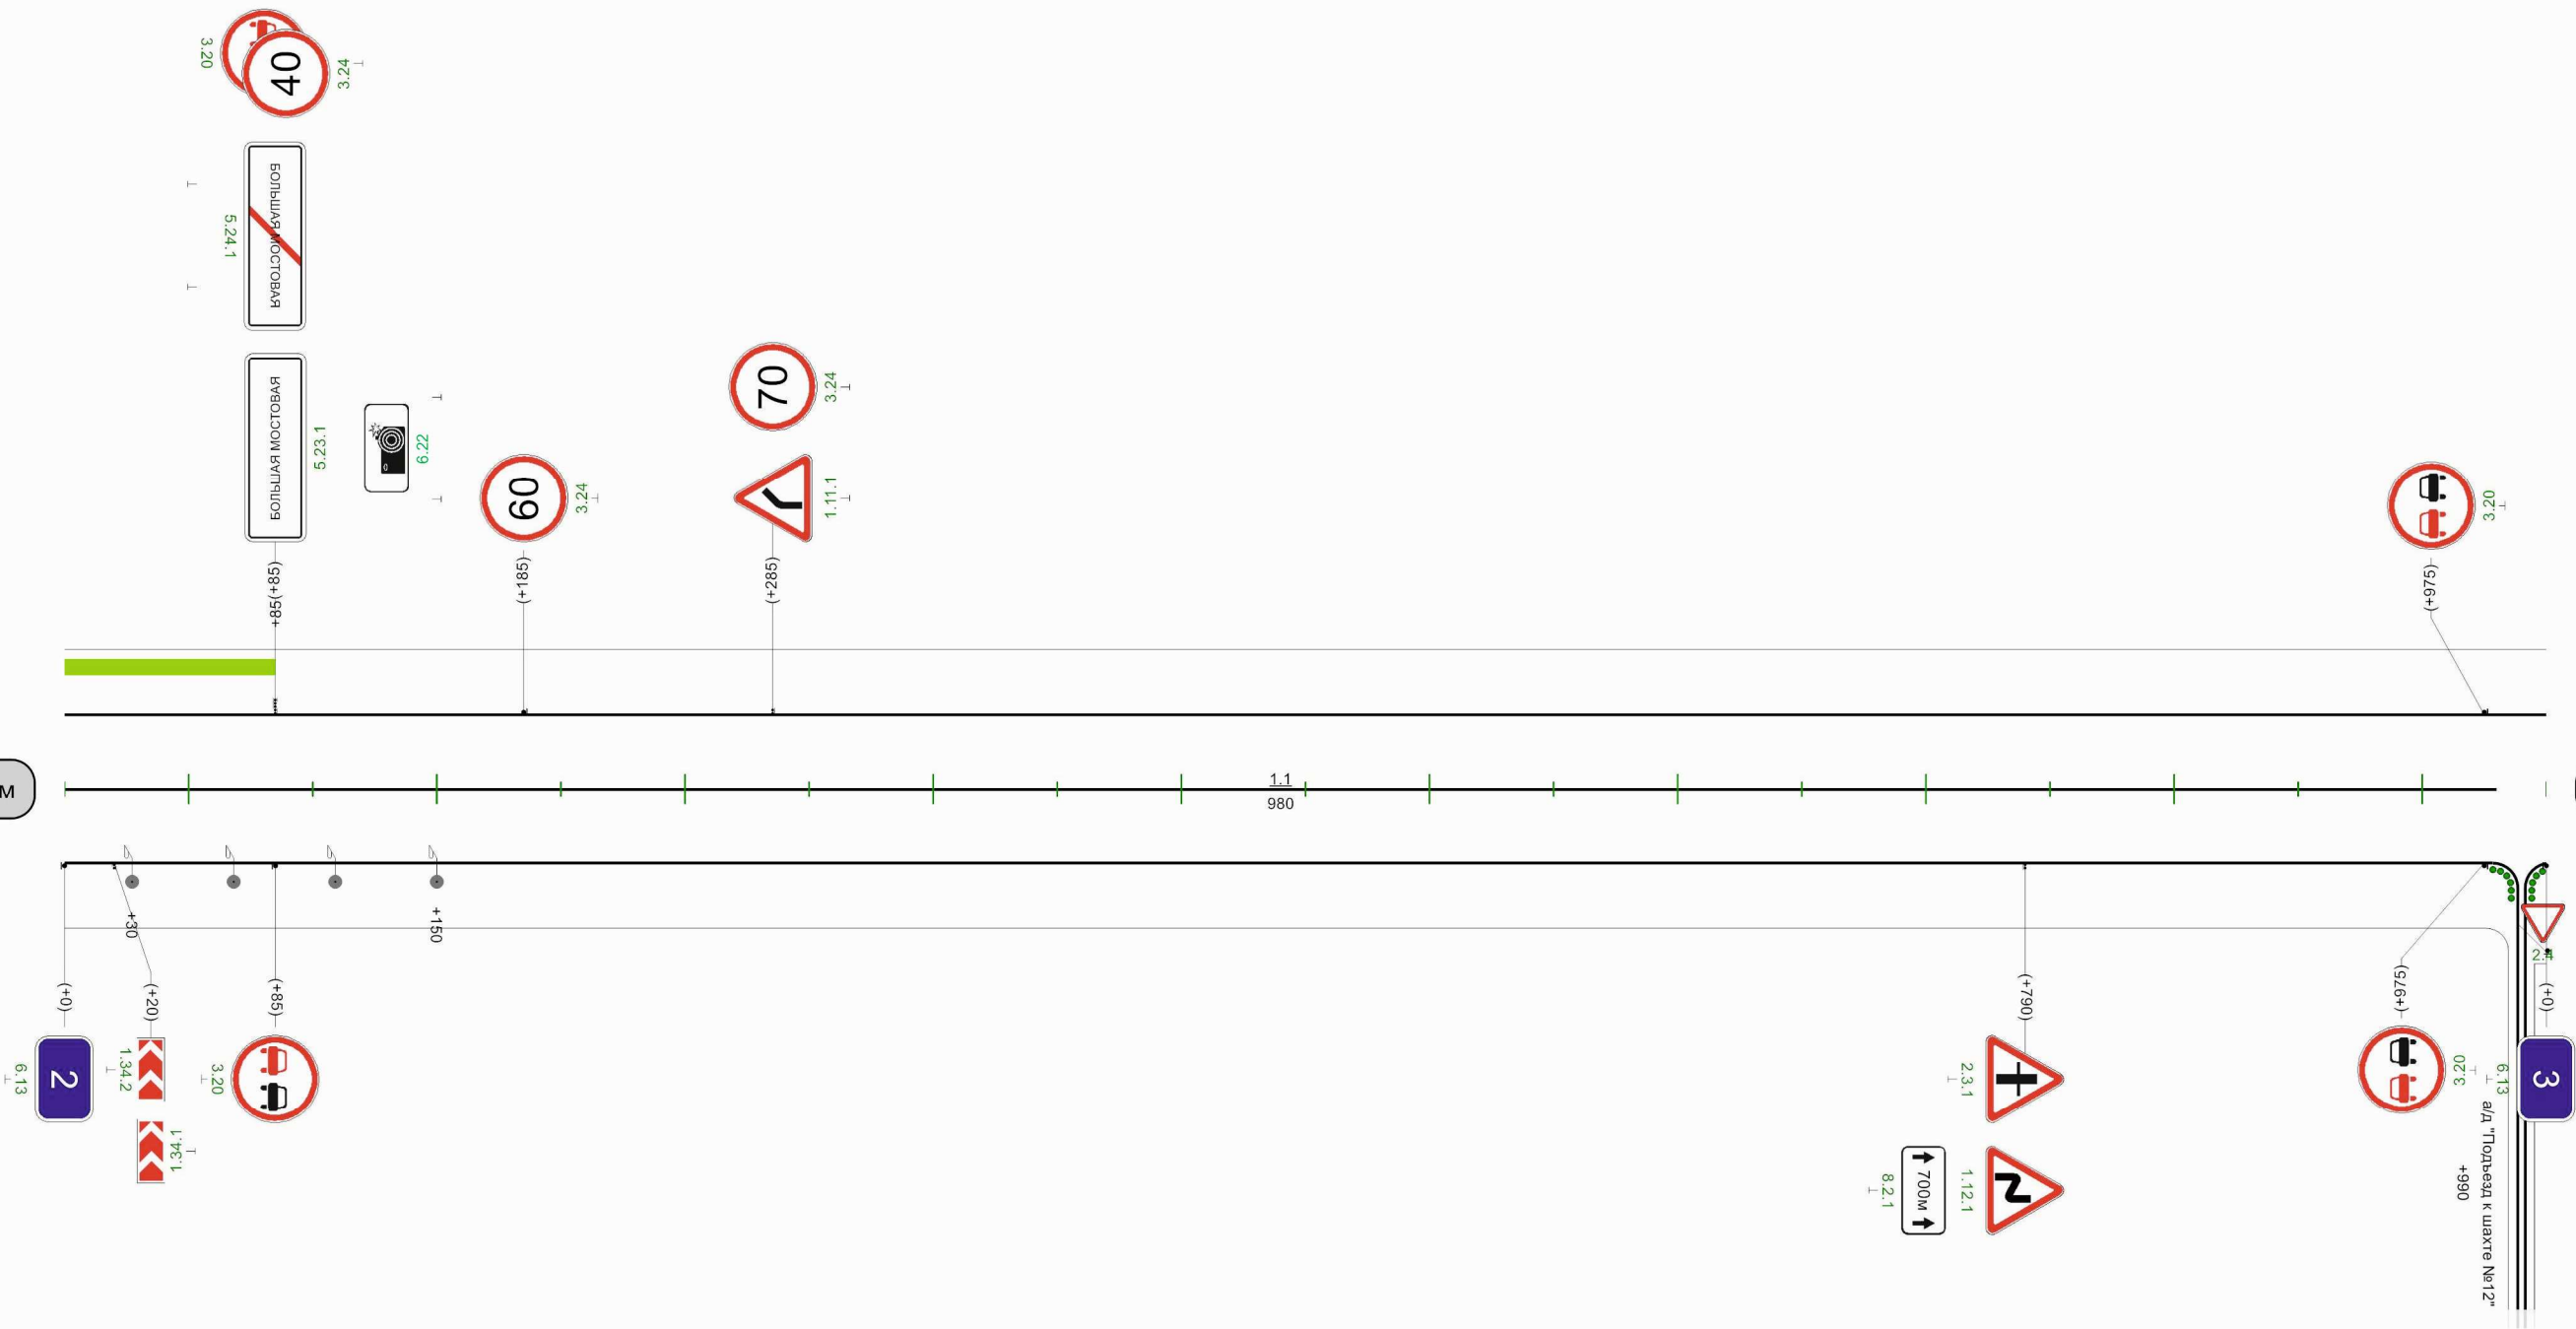

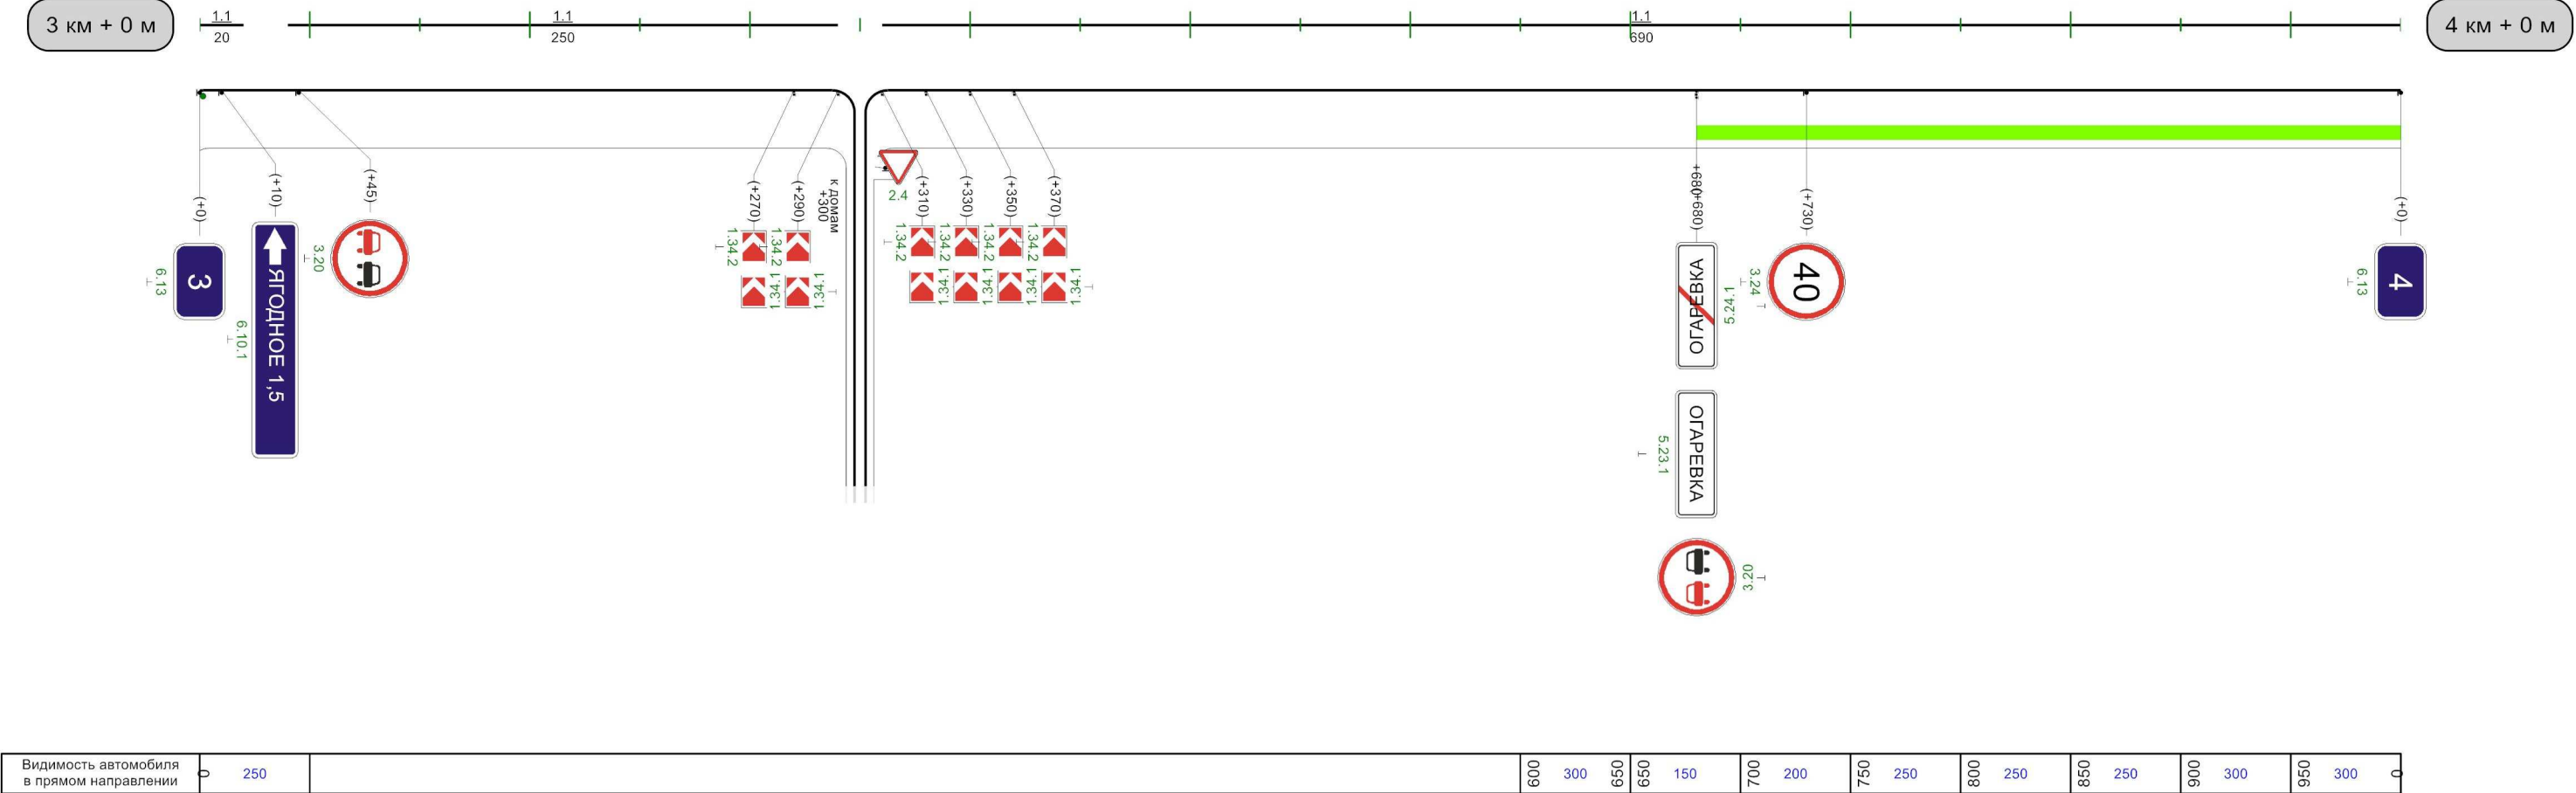


Разметка на участке:
1.1 : 762,00 м
1.7 : 95,00 м
1.17 : 10,00 м
1.24.1 : 2,00 шт



Кривые в плане	R=1471m 42 P=277; a=3°										
Элементы дороги в продольном профиле	35 275										
Видимость автомобиля в обратном направлении	0	150	50	200	100	250	150	300	200	200	250
Характеристики проезжей части	6,00										

Автодорога Щекино-Липки-Захаровка-Советск

Разметка на участке:
1.1 : 284,00 м
1.14.1 : 6,00 м
1.24.1 : 2,00 шт
1.25 : 36,00 м

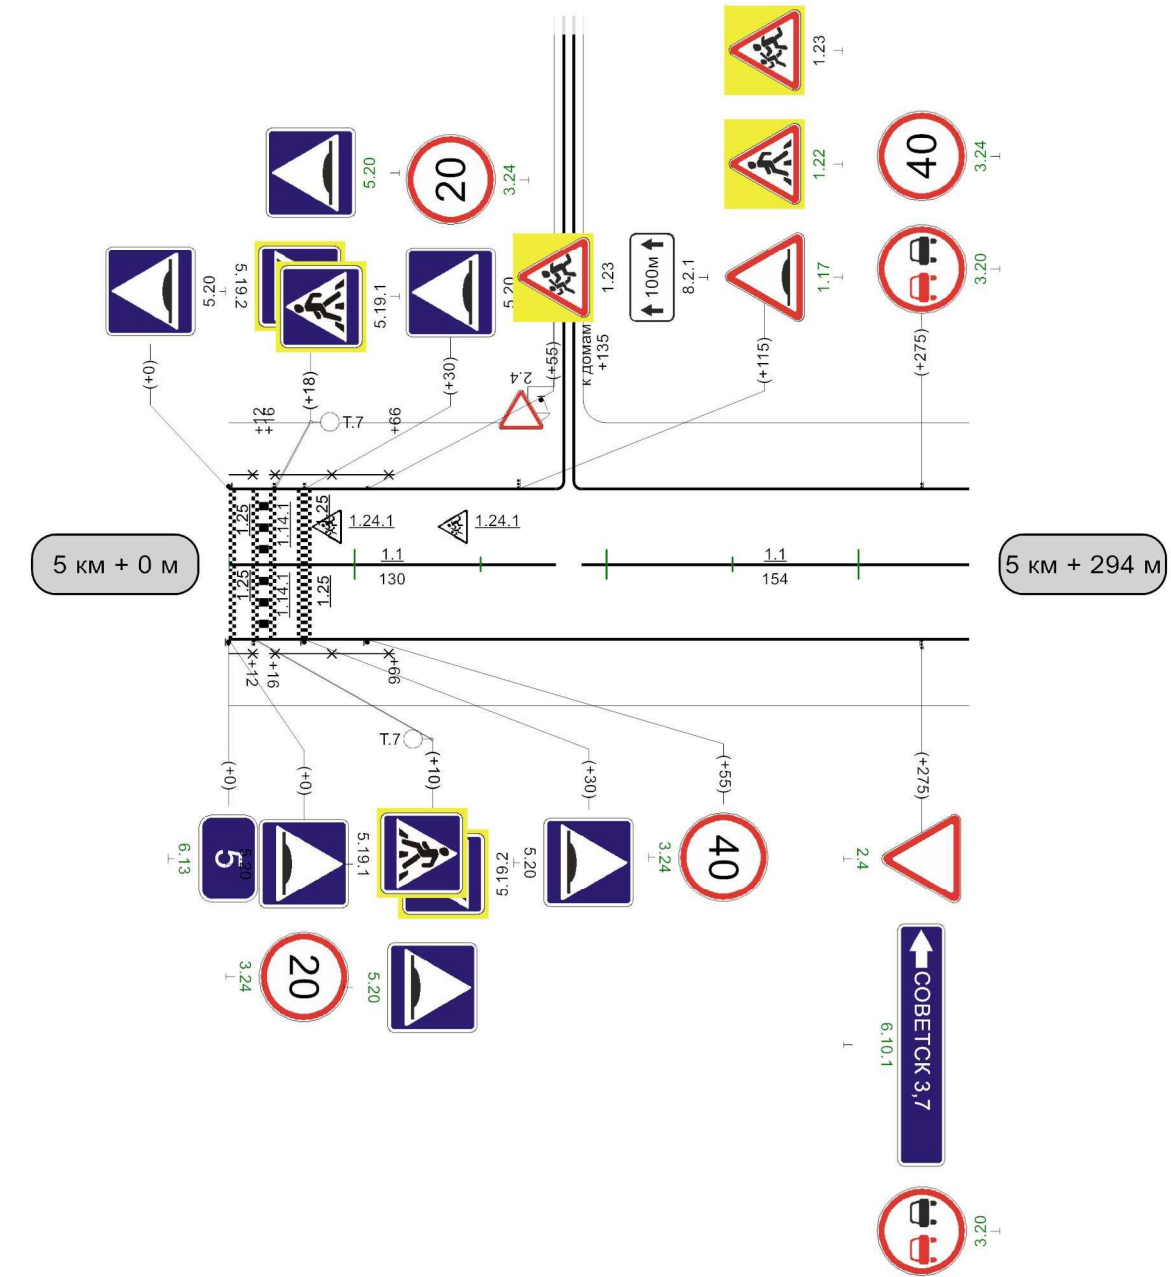

Видимость автомобиля в прямом направлении	
---	--