

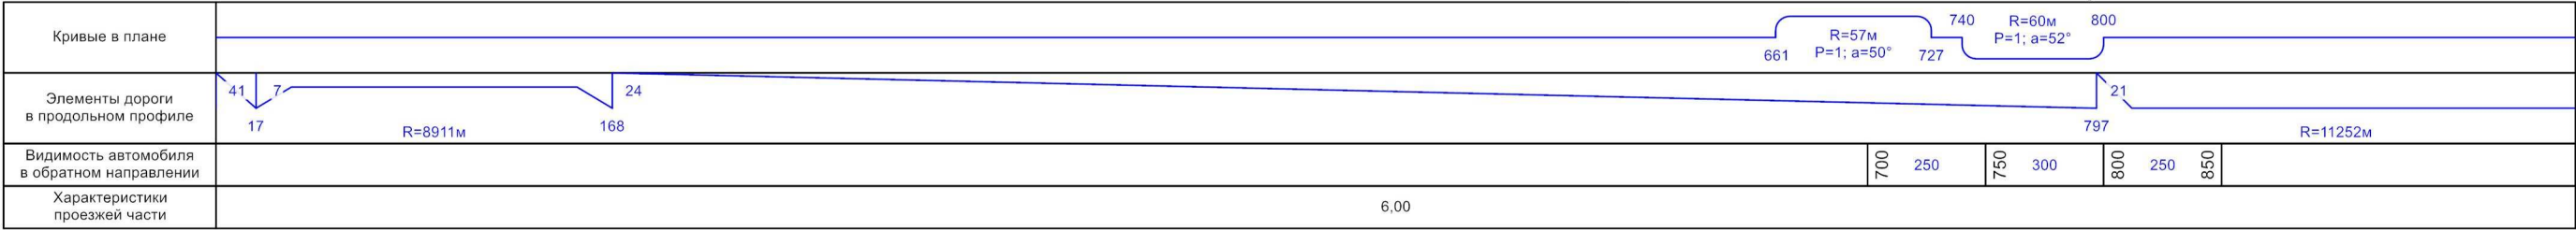


Щекино-Ломинцевский-ап к заводу ЖБИ

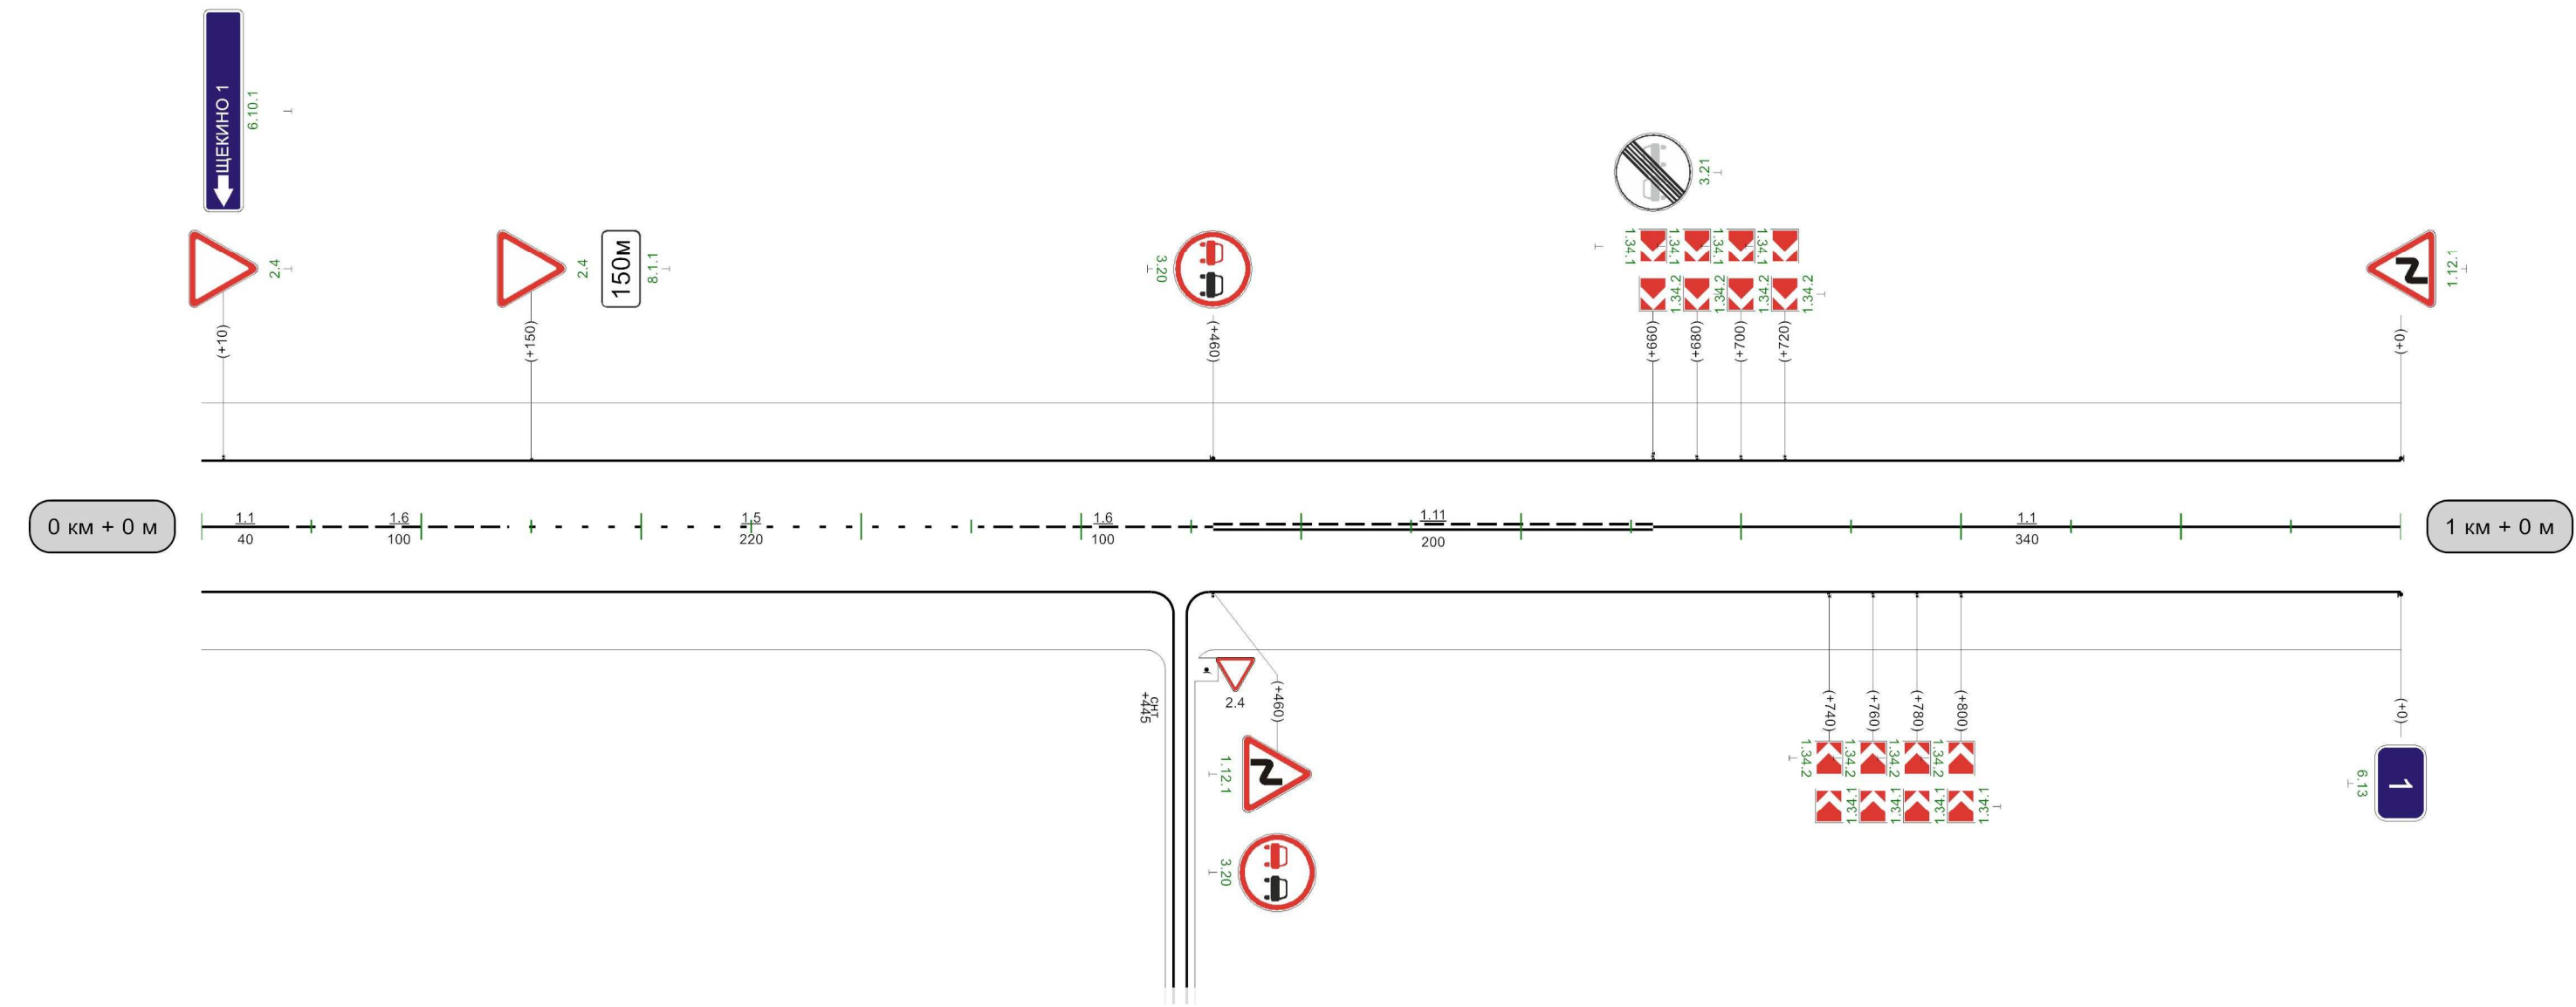


Разметка на участке:
1.1 : 380,00 м
1.5 : 220,00 м
1.6 : 200,00 м
1.11 : 200,00 м

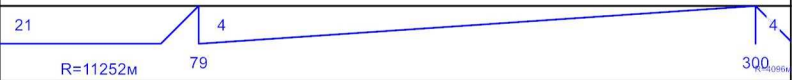

Кривые в плане	
Элементы дороги в продольном профиле	
Видимость автомобиля в обратном направлении	
Характеристики проезжей части	6,00

Щекино-Ломинцевский-ап к заводу ЖБИ

Разметка на участке:
1.1 : 314,00 м

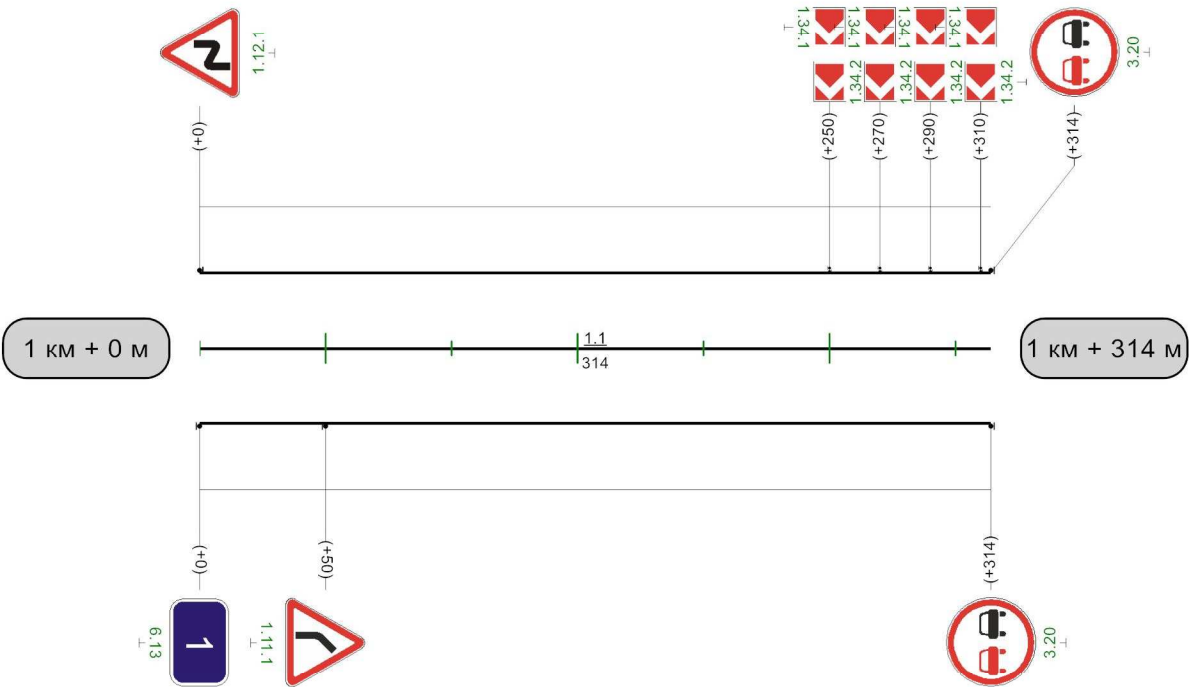

Видимость автомобиля в прямом направлении	
---	--