


Кривые в плане	
Элементы дороги в продольном профиле	
Видимость автомобиля в обратном направлении	
Характеристики проезжей части	5,00

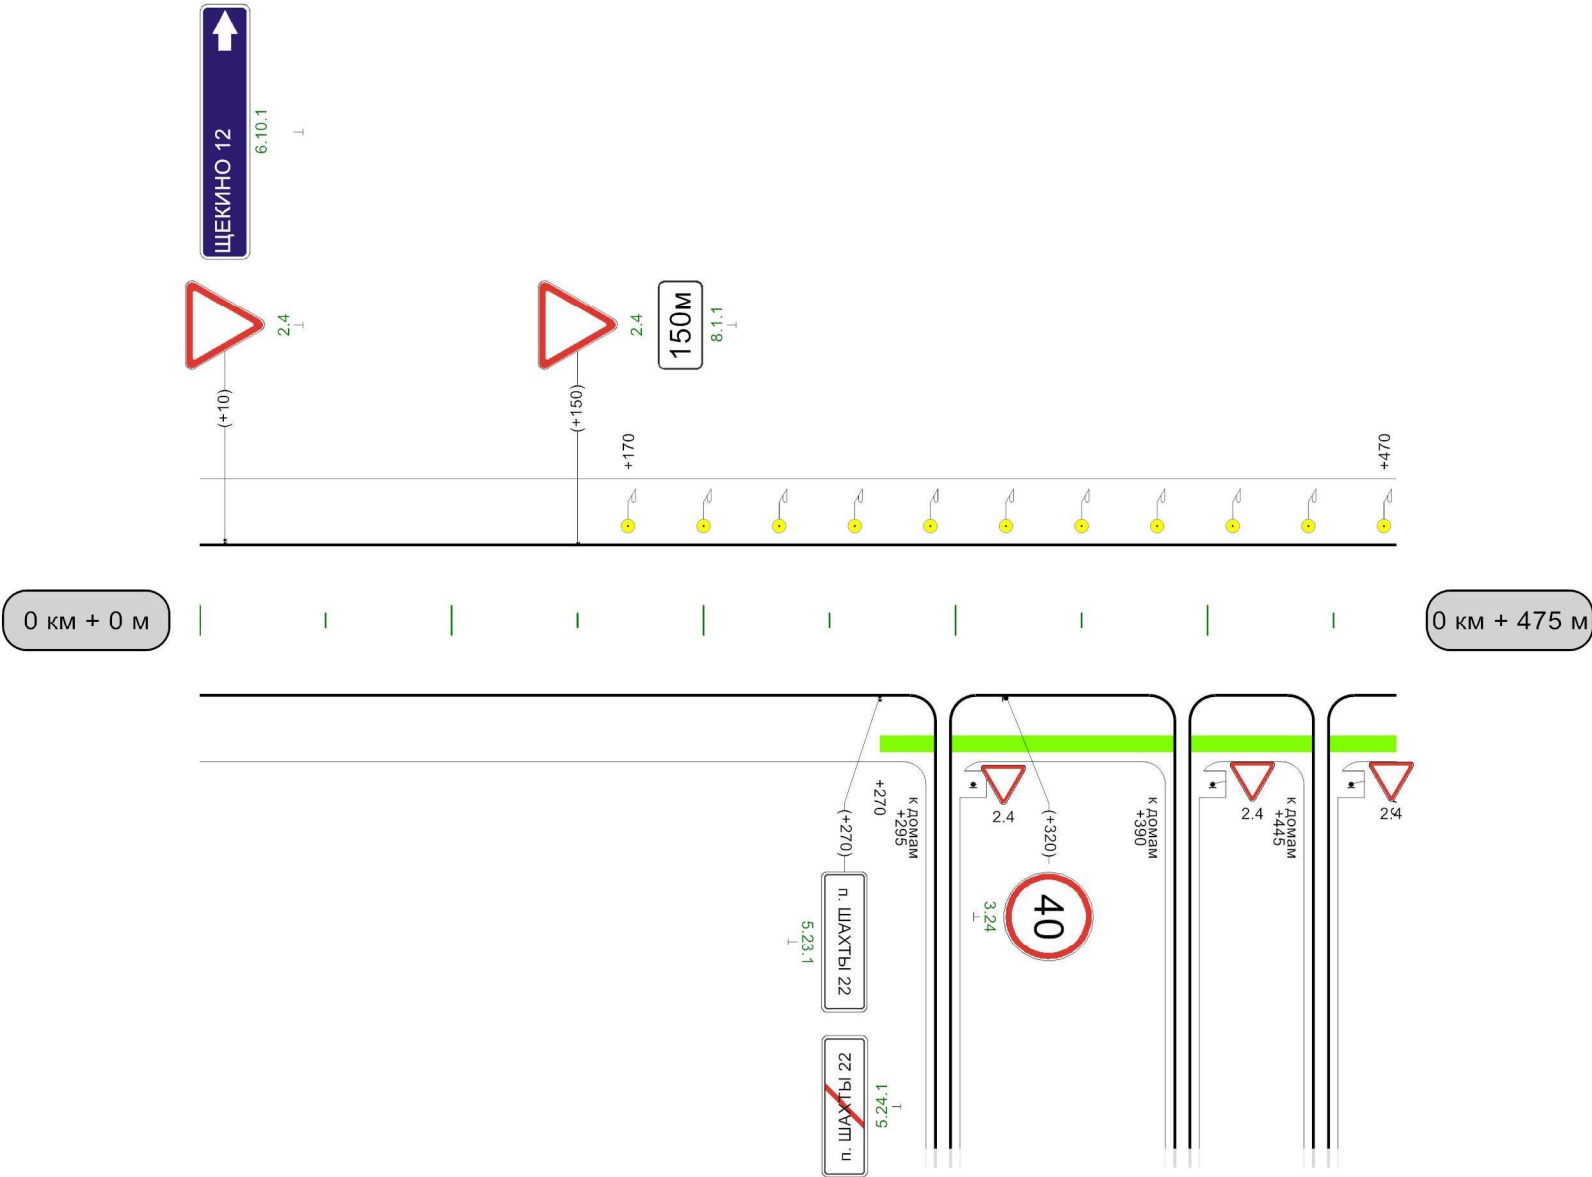

Видимость автомобиля в прямом направлении	
---	--

475м