
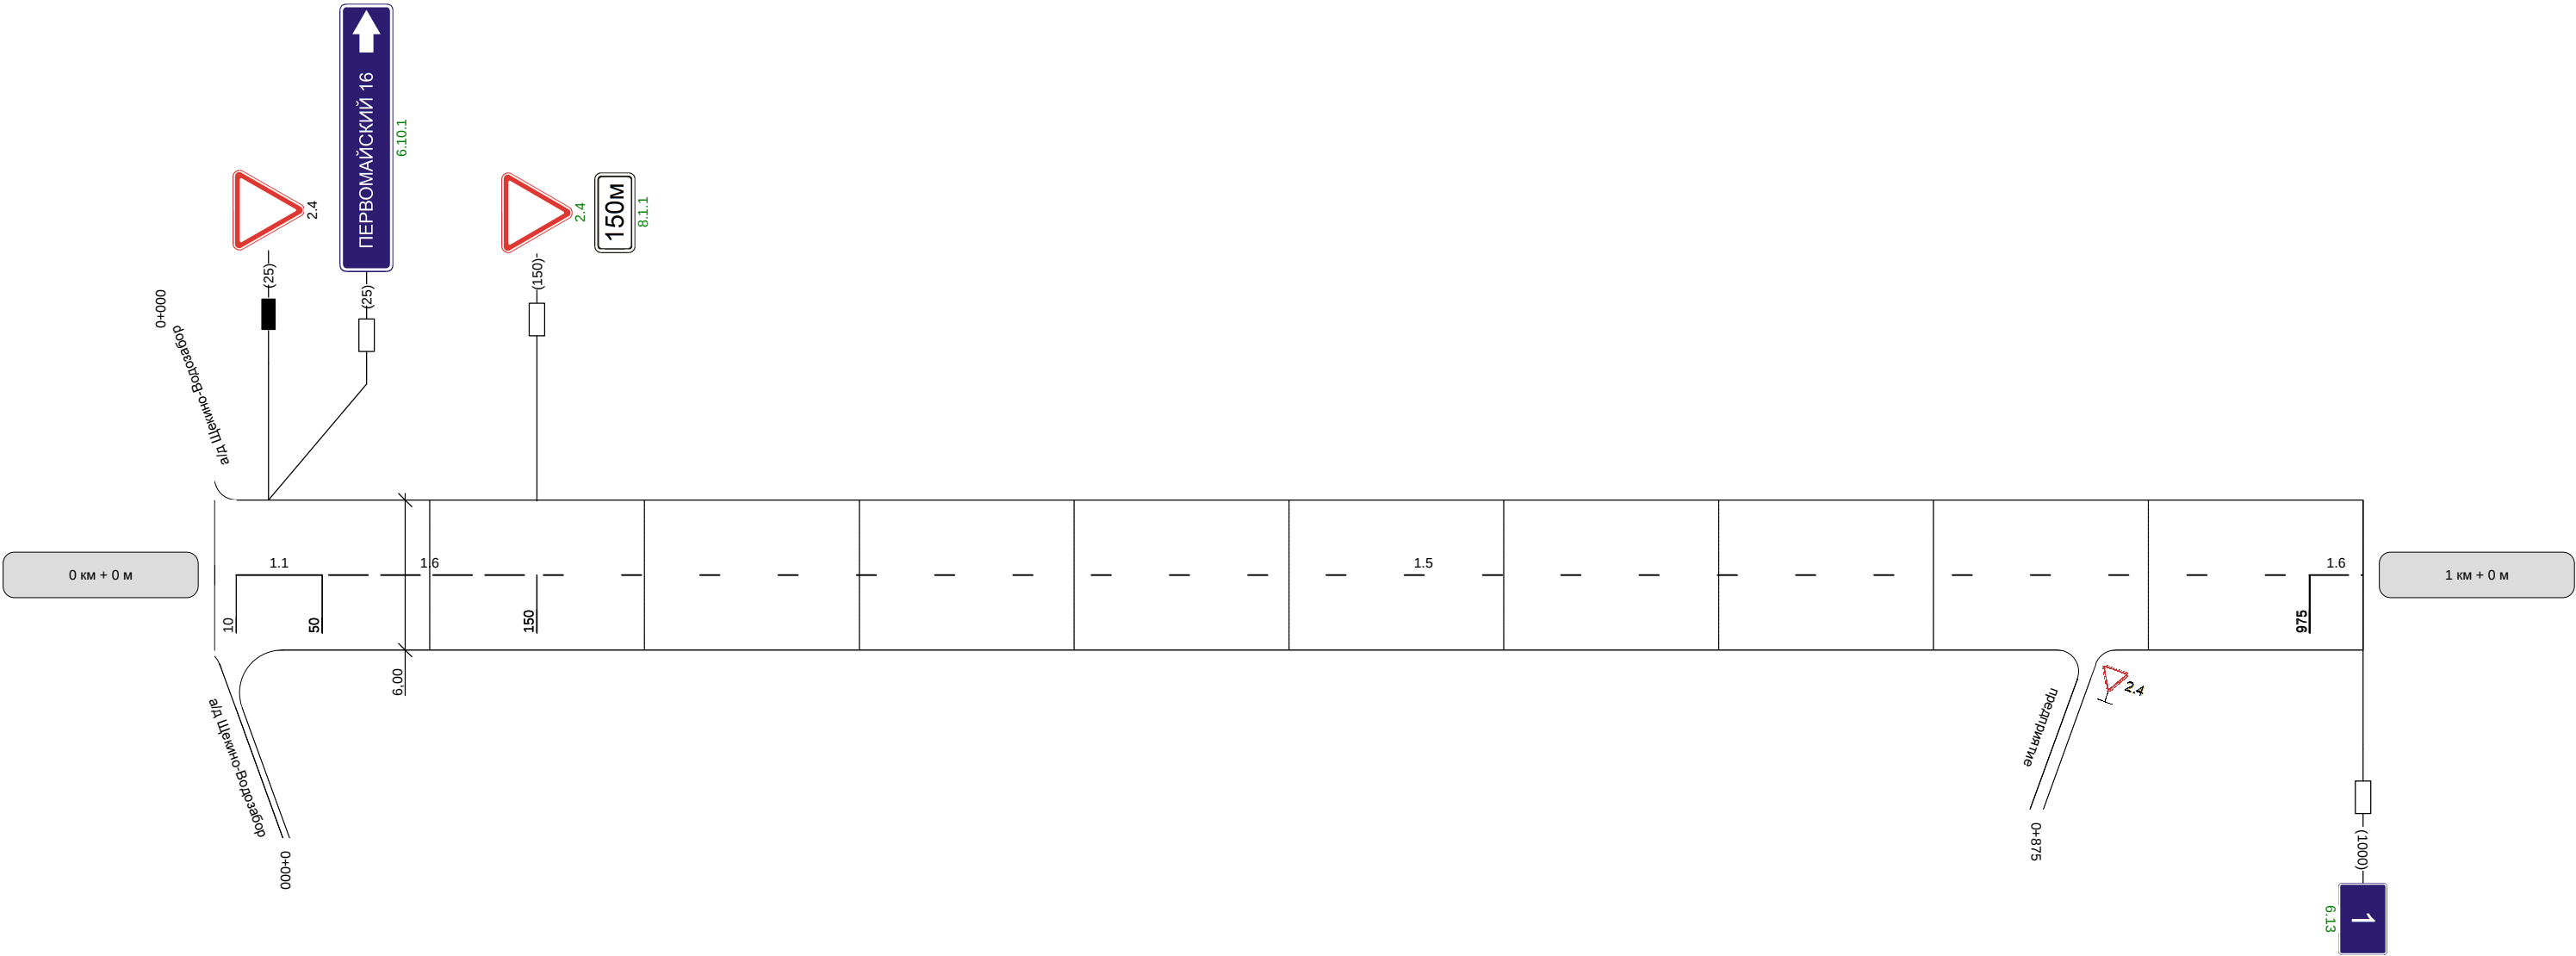


Наименование автодороги (административный район)	Автодорога Щекино-Водозабор-автоподъезд к н.п. Селиваново		
Элементы дороги в продольном профиле	2 2 28 R=7303		
Элементы дороги в плане			
Видимость автомобиля в обратном направлении			


Разметка на участке:
1.1 : 40 м
1.5 : 825 м
1.6 : 125 м

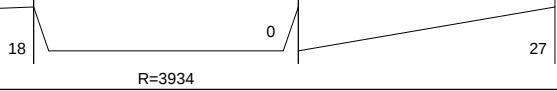

Видимость автомобиля в прямом направлении	
--	--

Наименование автодороги (административный район)	Автодорога Щекино-Водозабор-автоподъезд к н.п. Селиваново
Элементы дороги в продольном профиле	
Элементы дороги в плане	
Видимость автомобиля в обратном направлении	

Разметка на участке:
1.1 : 265 м
1.5 : 145 м
1.6 : 80 м
1.11 : 100 м

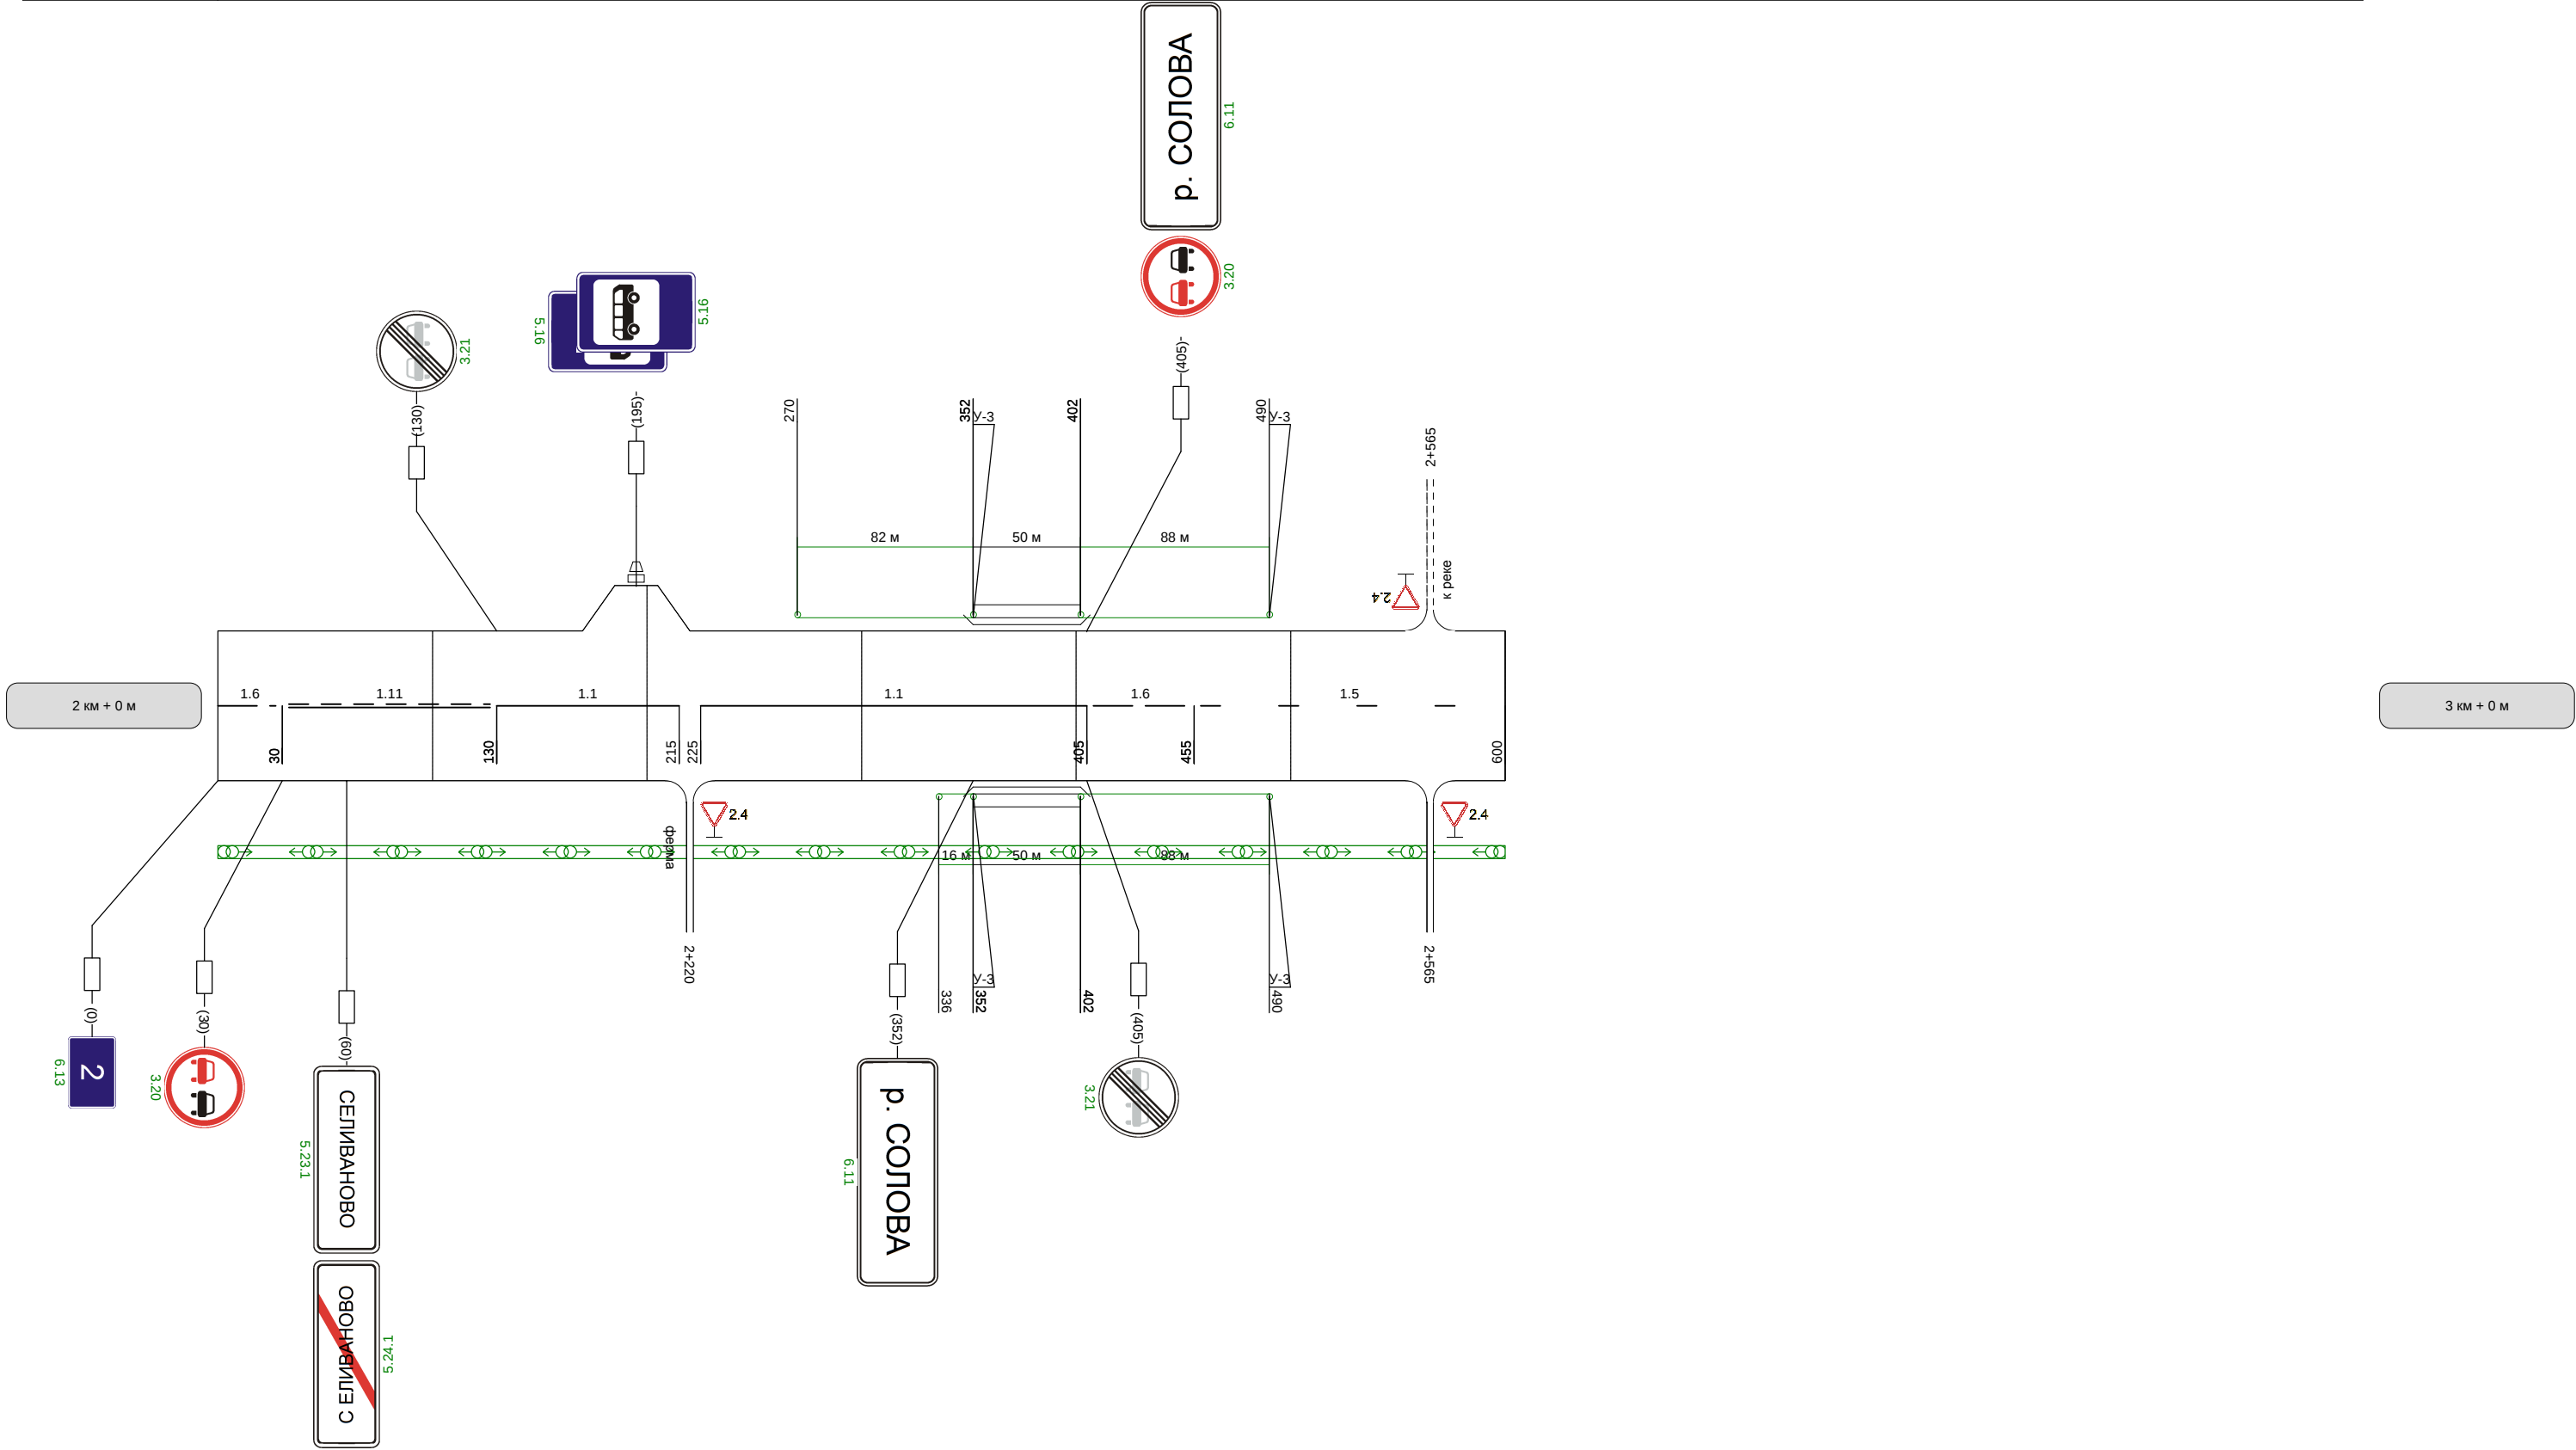

Видимость автомобиля в прямом направлении	
--	--