



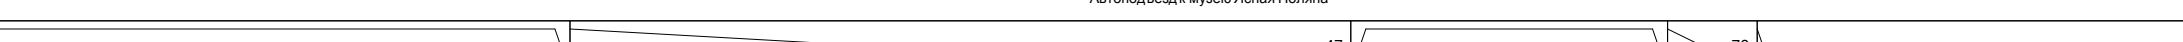

Наименование автодороги (административный район)	Автоподъезд к музею Ясная Поляна													
Элементы дороги в продольном профиле														
Элементы дороги в плане														
Видимость автомобиля в обратном направлении	00	300	300	250	250	200	250	250	300			250	250	

Разметка на участке:
1.25 : 16 м

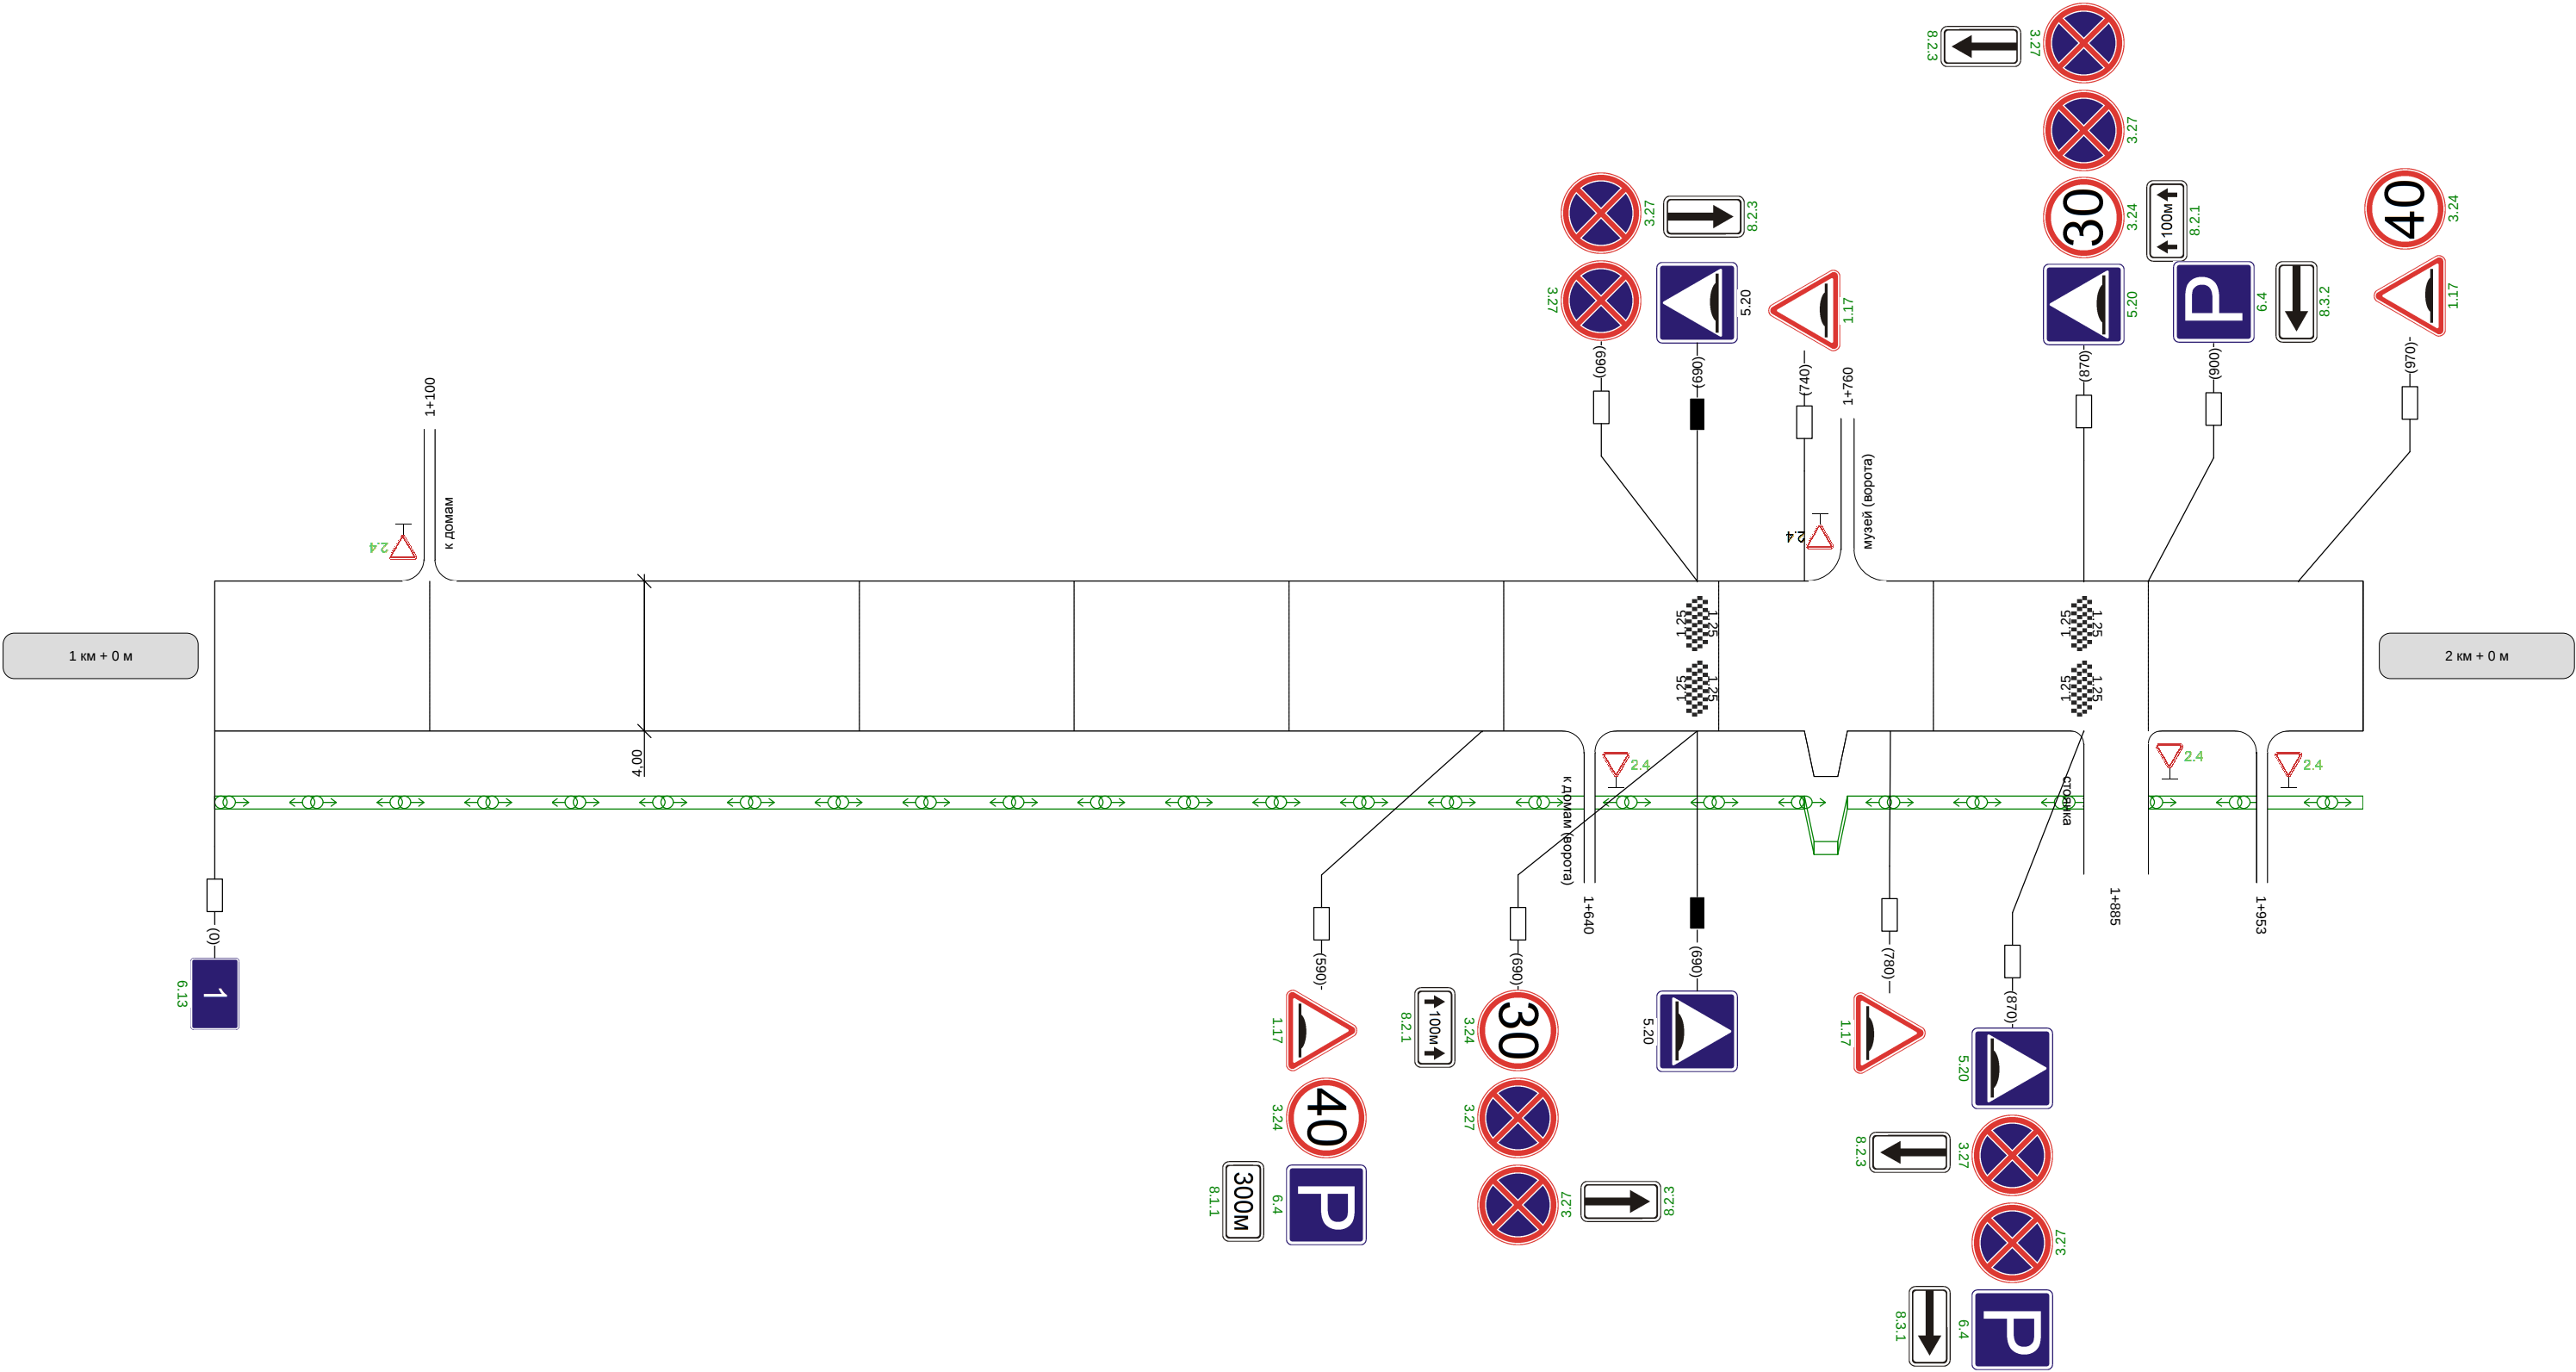

Видимость автомобиля в прямом направлении	250	200	
--	-----	-----	--