

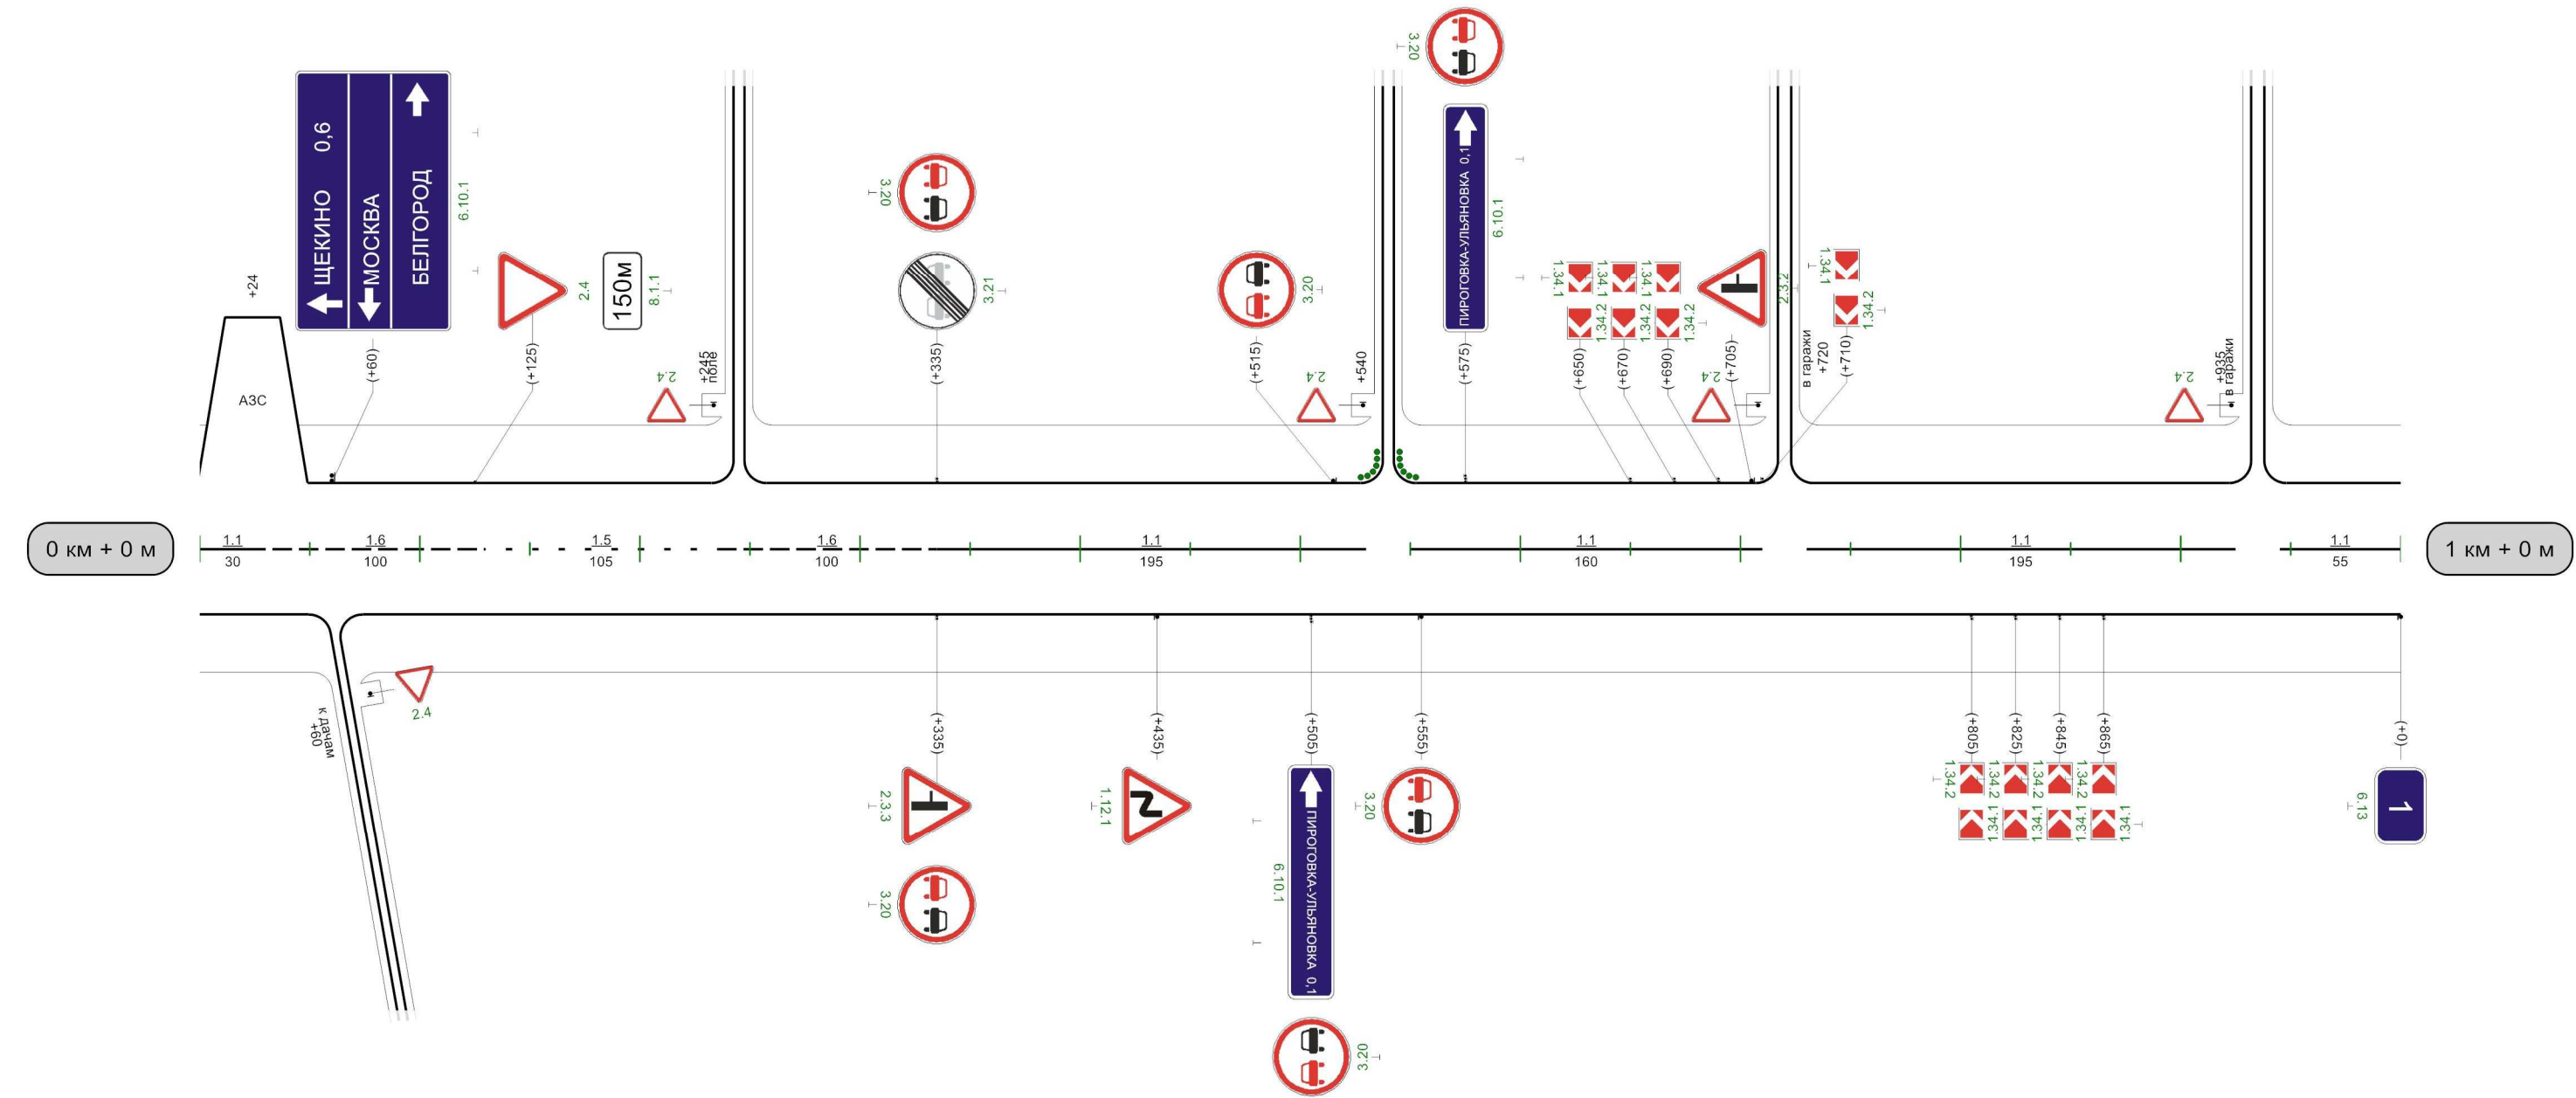


Кривые в плане		
Элементы дороги в продольном профиле		
Видимость автомобиля в обратном направлении		
Характеристики проезжей части	6,00	

Разметка на участке:
1.1 : 635,00 м
1.5 : 105,00 м
1.6 : 200,00 м

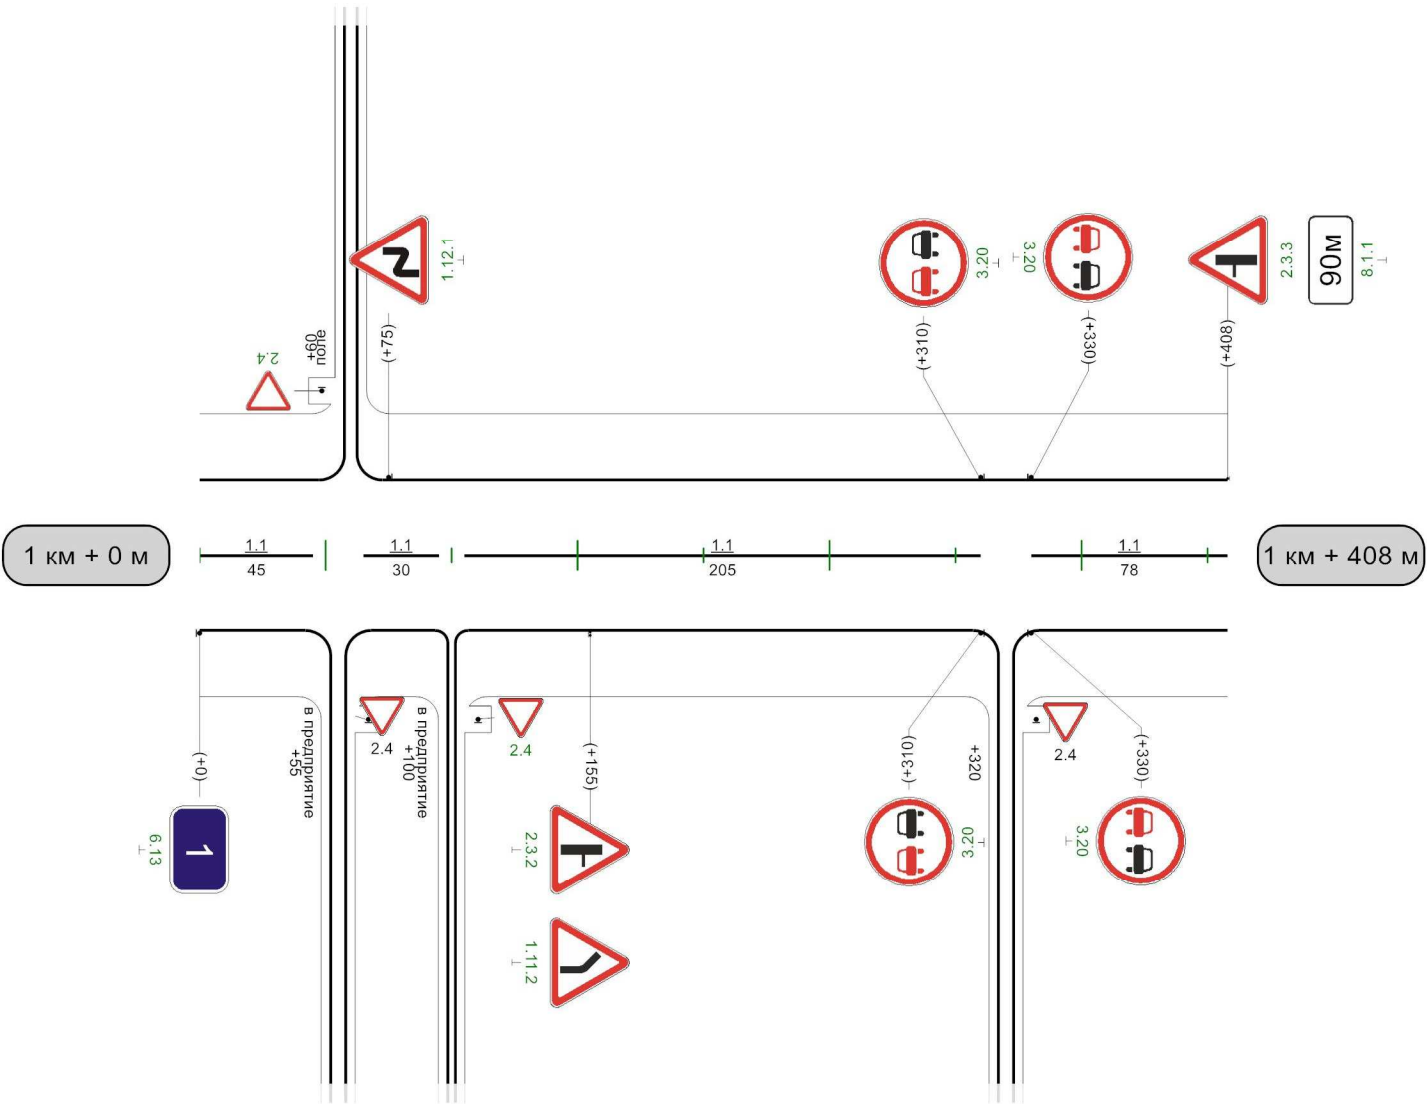

Видимость автомобиля в прямом направлении	975 300
--	------------

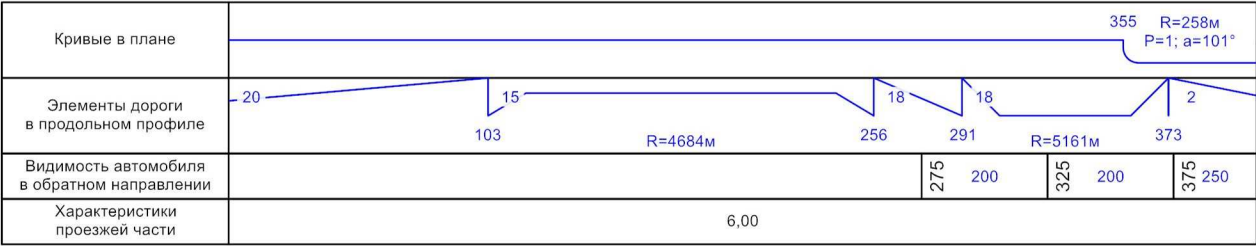

Видимость автомобиля в прямом направлении	300	25	250	75	200	125	
---	-----	----	-----	----	-----	-----	--