
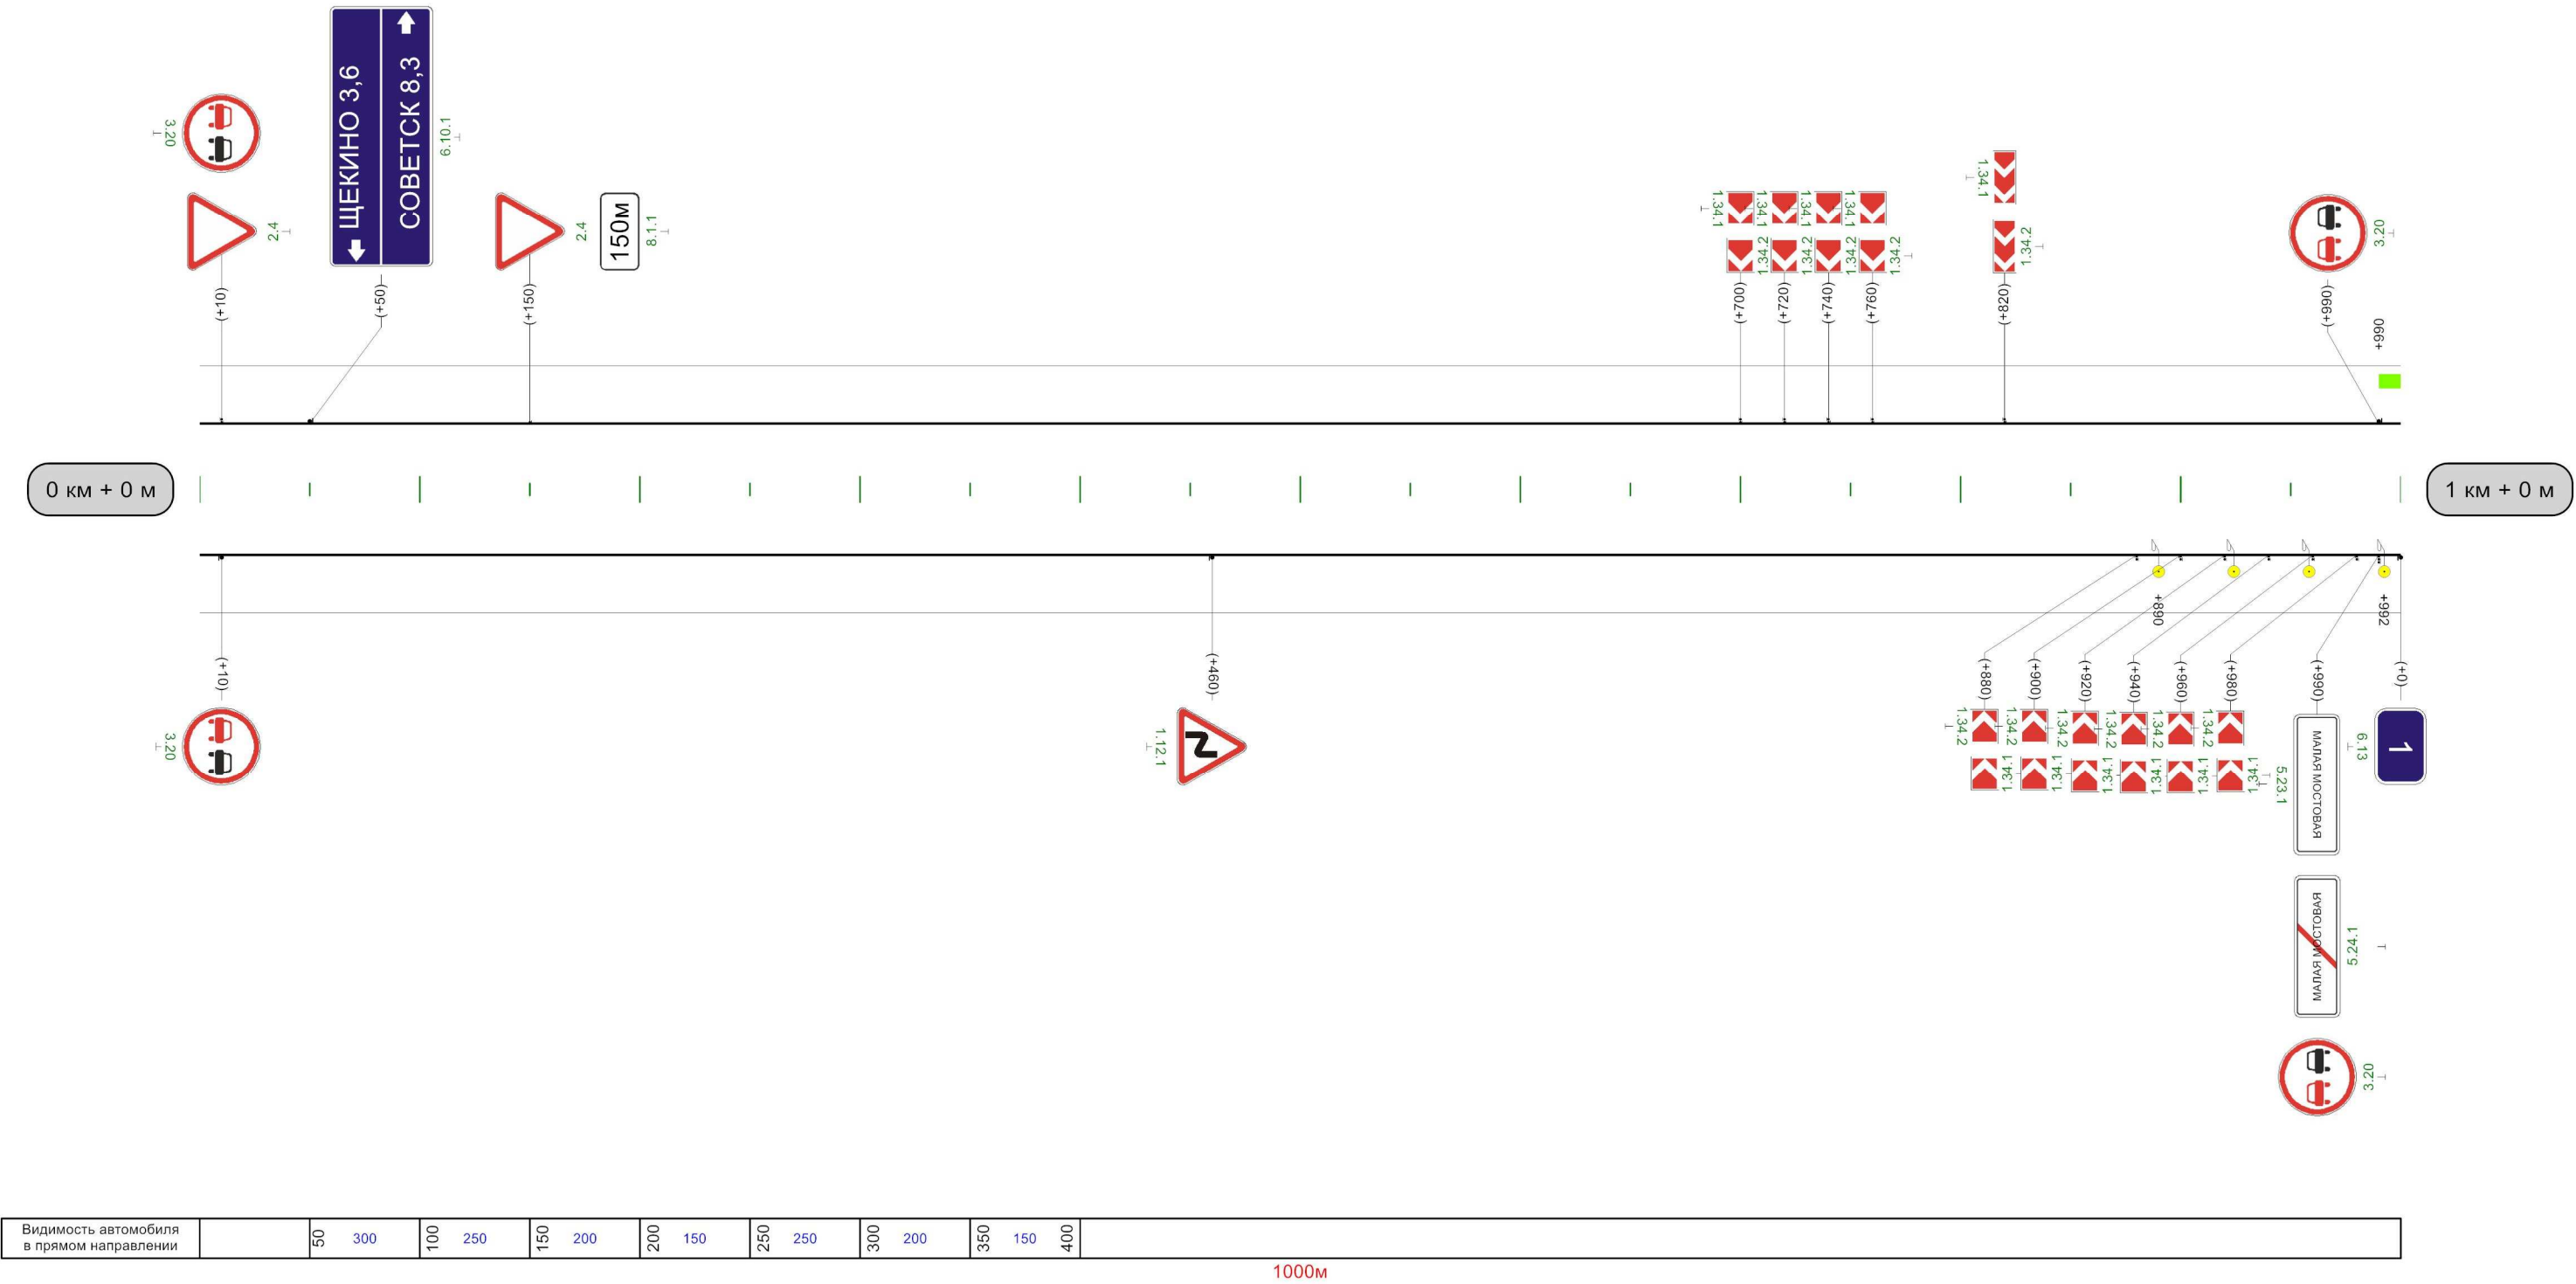
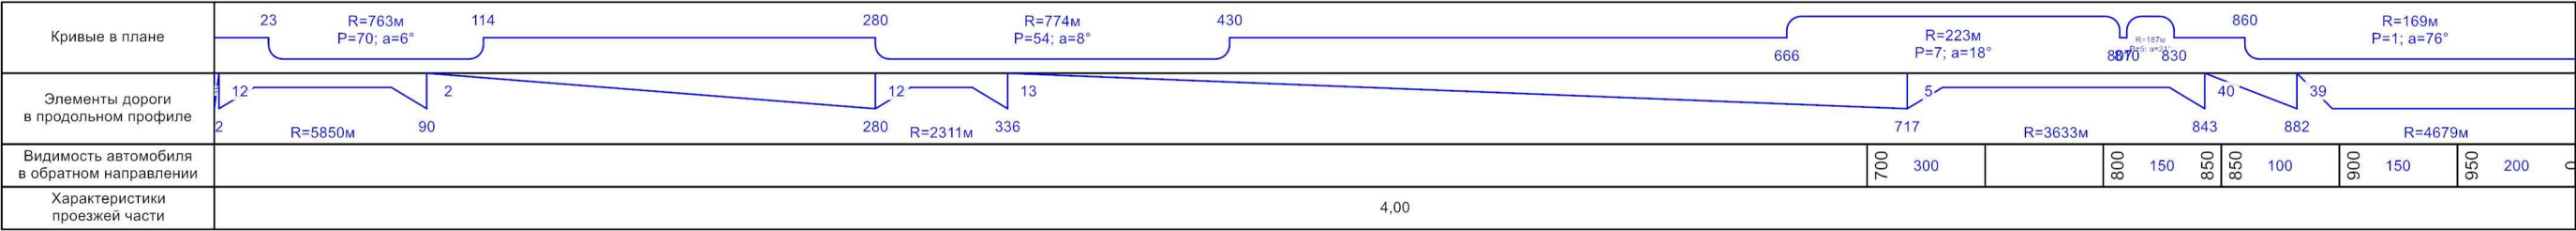


Ап к н.п. Малая Мостовая


Разметка на участке:
нет

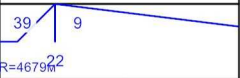

Кривые в плане	R=169м P=1; a=76°			
Элементы дороги в продольном профиле				
Видимость автомобиля в обратном направлении	0	250	50	300
Характеристики проезжей части	4,00			

Ап к н.п. Малая Мостовая

Разметка на участке:
нет

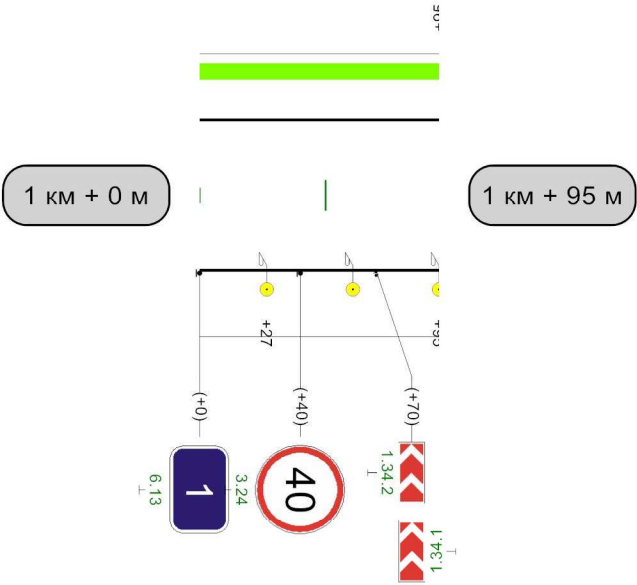

Видимость автомобиля в прямом направлении	
--	--

95м