



Кривые в плане	180R=149m P=2; a=46°310560R=134m P=1; a=51°620675R=134m P=1; a=51°															700													
Элементы дороги в продольном профиле	31R=2624m75109R=7361m302338R=10803m6402															700													
Видимость автомобиля в обратном направлении	0	0	50	0	100	0	150	0	200	0	250	0	300	0	350	0	400	0	450	0	500	0	550	0	600	0	650	0	700
Характеристики проезжей части	7,00							6,00															700						

Разметка на участке:
1.1 : 580,00 м
1.2 : 340,00 м
1.17 : 10,00 м

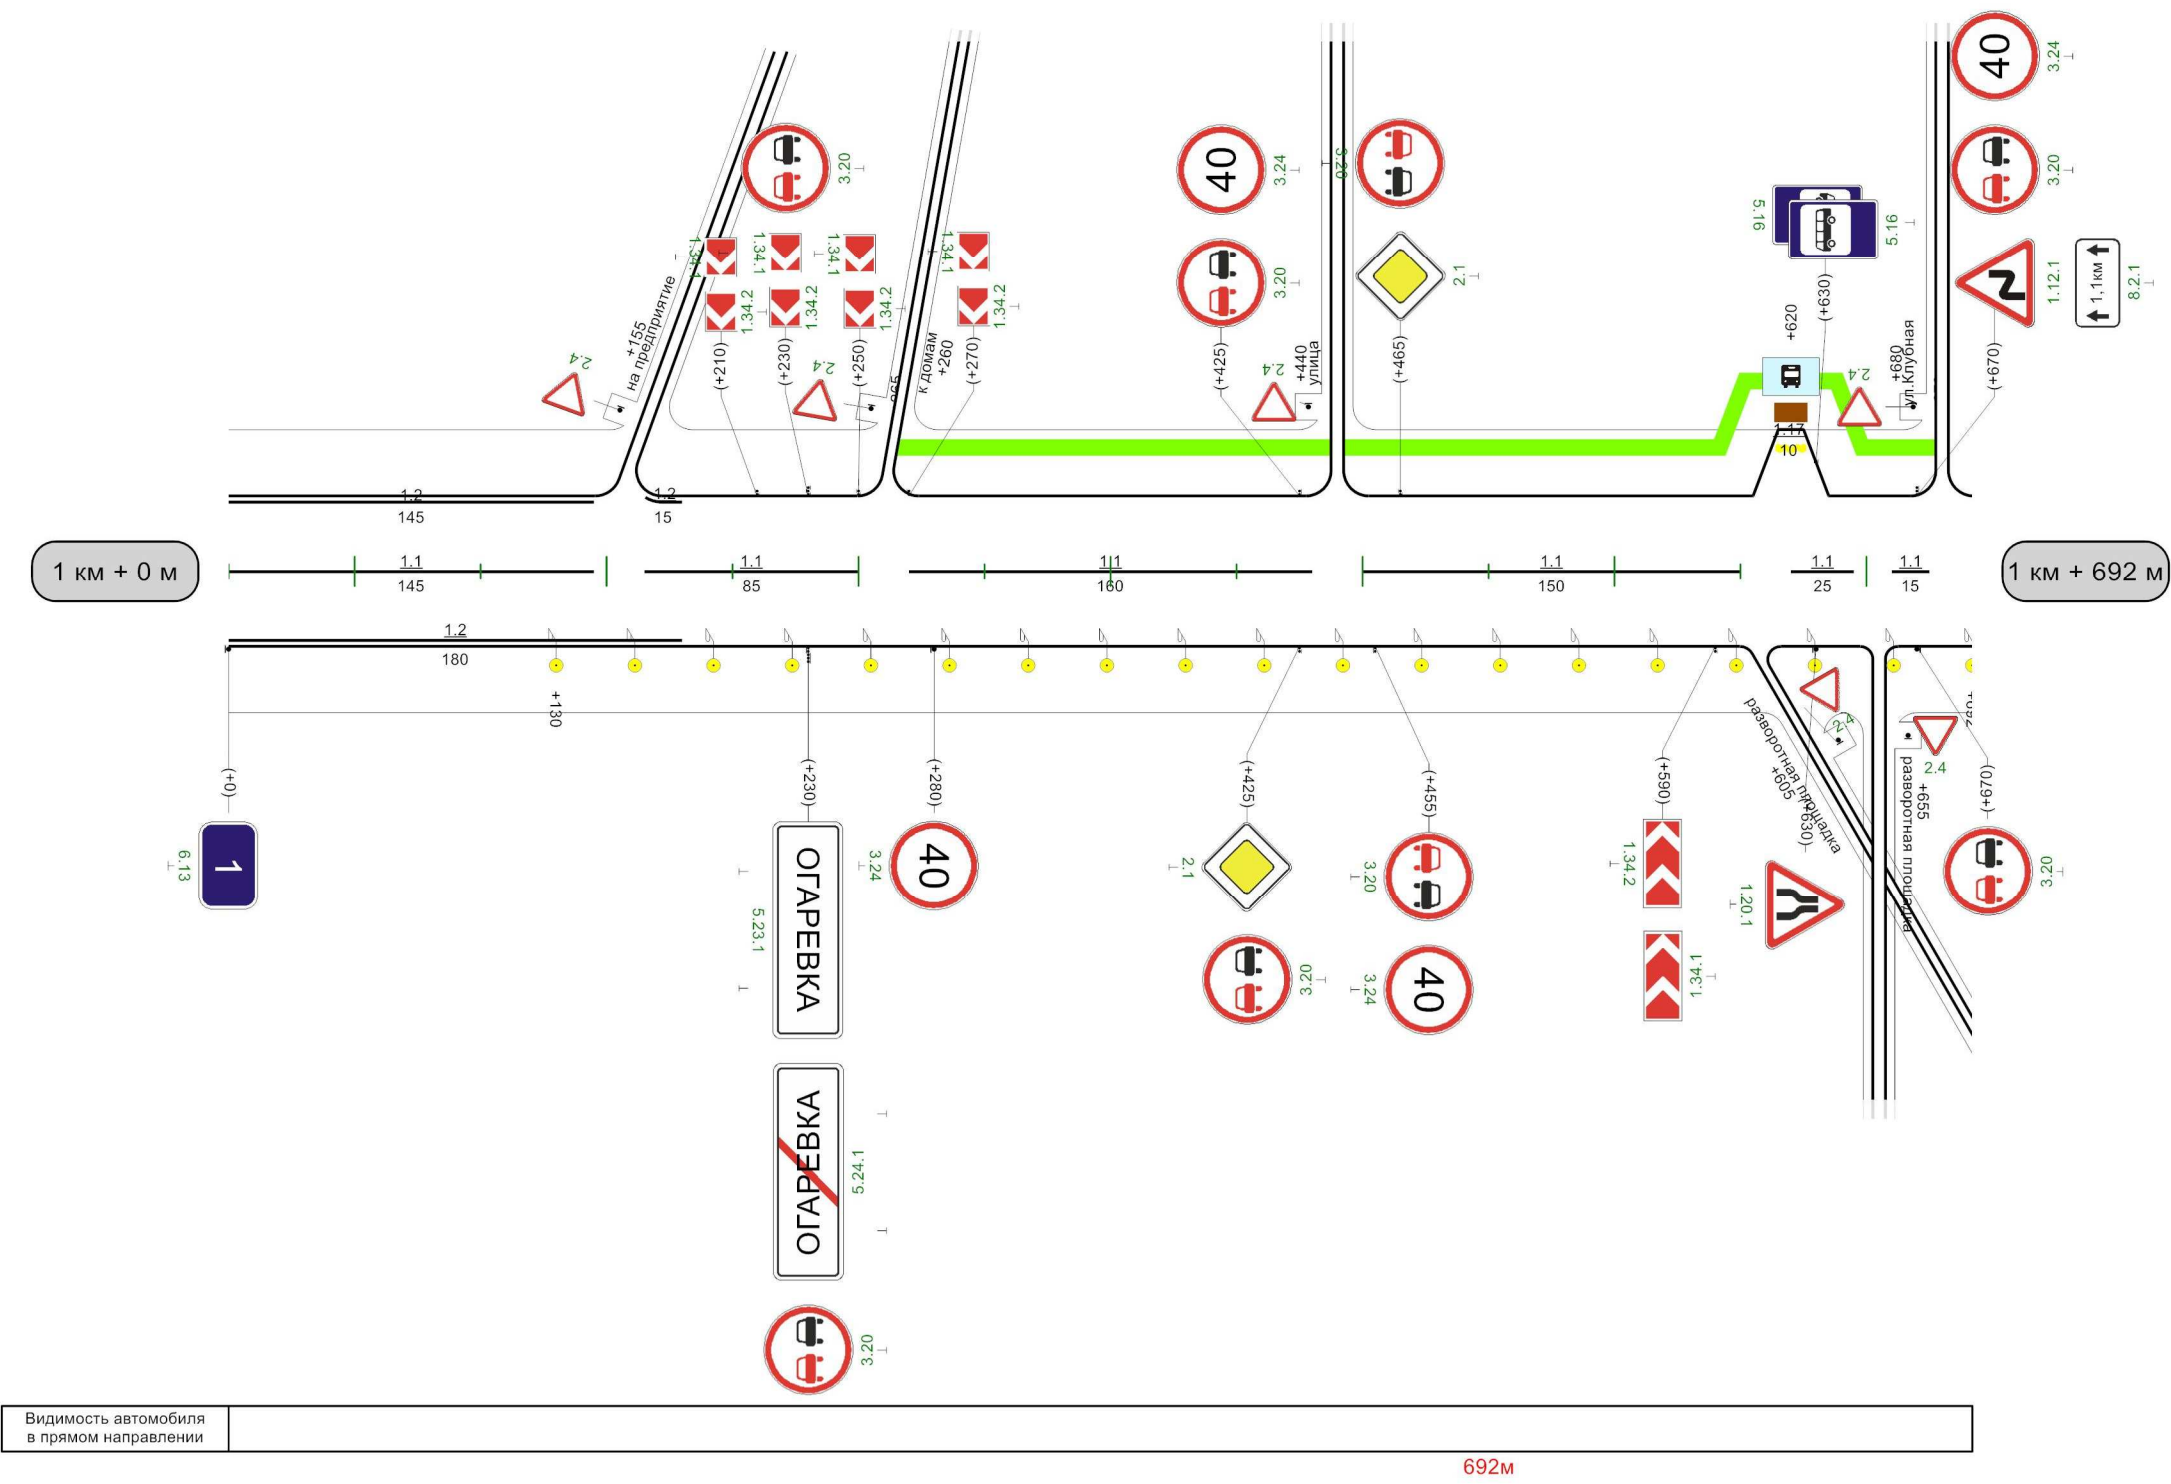

Кривые в плане	
Элементы дороги в продольном профиле	
Видимость автомобиля в обратном направлении	0	0	50	0	100	0	150	0	200	0	250	0	300	0	350	0	400	0	450	0	500	0	550	0	600	0	650	0	700	0	750	0	800	0	850	0	900	0	950	0	1000	0
Характеристики проезжей части	7,00	

Разметка на участке:
1.1 : 945,00 м
1.2 : 1900,00 м
1.7 : 70,00 м

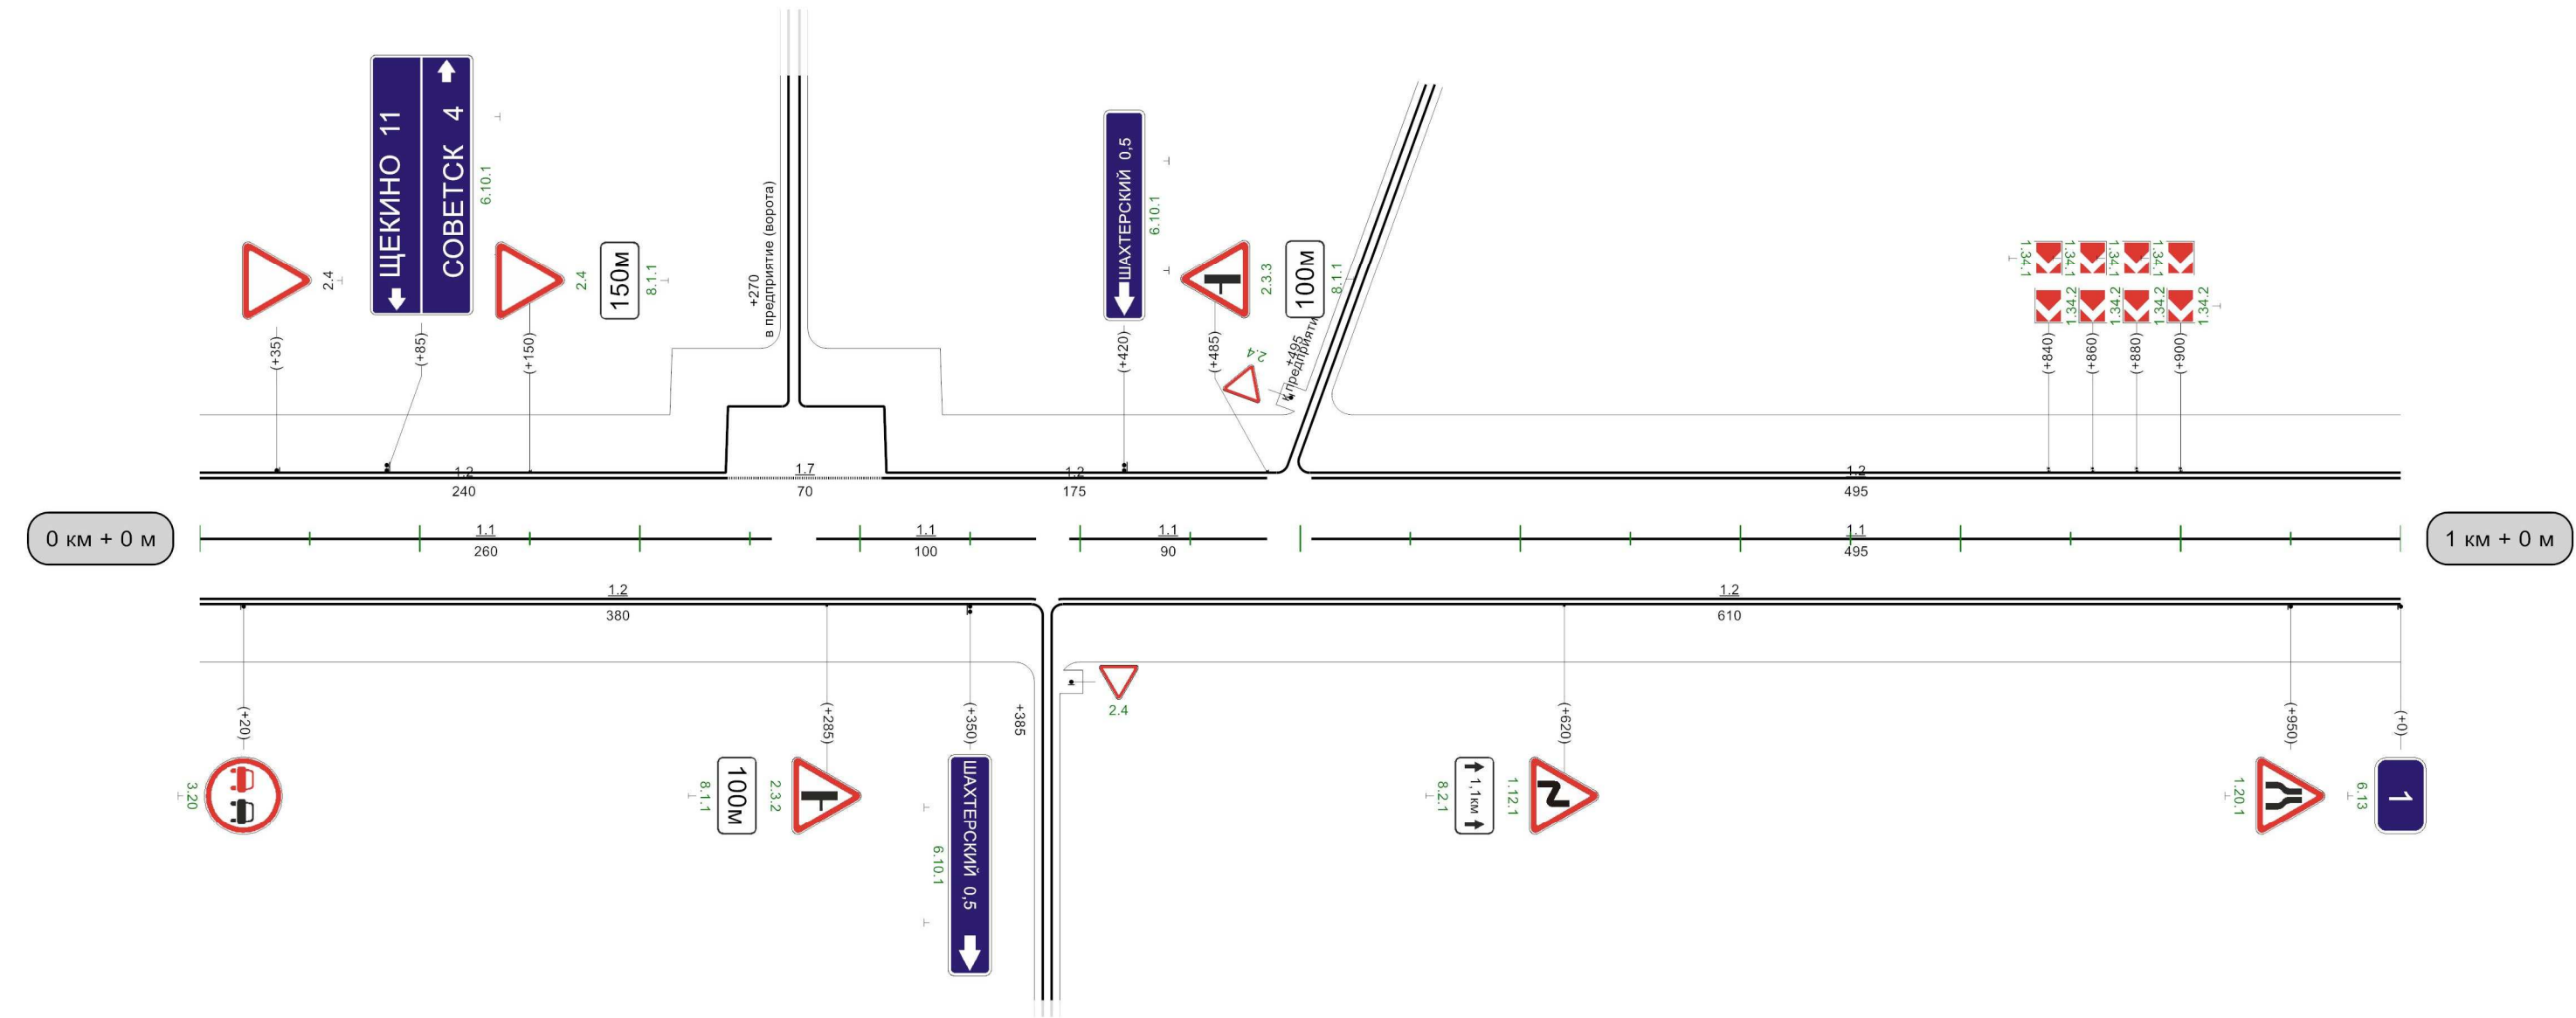[illegible]

1000M