


Автодорога Егорьевск-Коломна-Кашира-Ненашево Ясногорский р-н

Кривые в плане	
Элементы дороги в продольном профиле	
Видимость автомобиля в обратном направлении	
Характеристики проезжей части	7,00

Разметка на участке:
1.2 : 1000,00 м
1.5 : 155,00 м
1.6 : 200,00 м
1.11 : 145,00 м

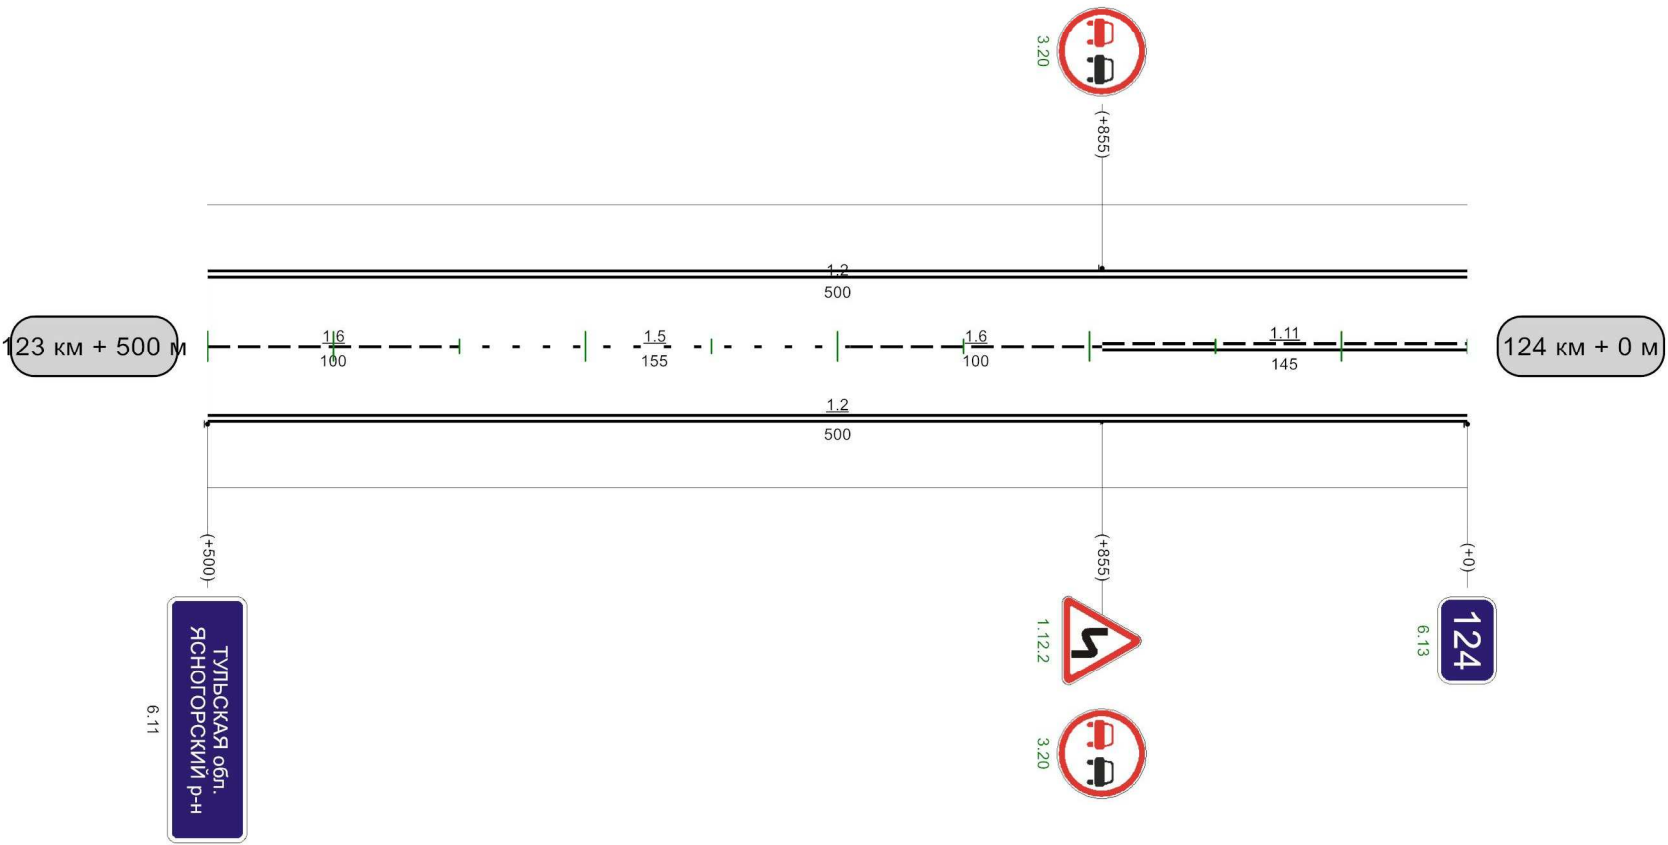


Видимость автомобиля в прямом направлении	857 300	907 250	957 250	7
--	---------	---------	---------	---

1000м

Автодорога Егорьевск-Коломна-Кашира-Ненашево Ясногорский р-н

Кривые в плане																										
Элементы дороги в продольном профиле																										
Видимость автомобиля в обратном направлении		156	250	206	200	256	200	306	250	356	300					755	200	805	805	250	855	200	905	200	954	250
Характеристики проезжей части	7,00																									

Разметка на участке:
1.1 : 885,00 м
1.2 : 1940,00 м
1.11 : 55,00 м

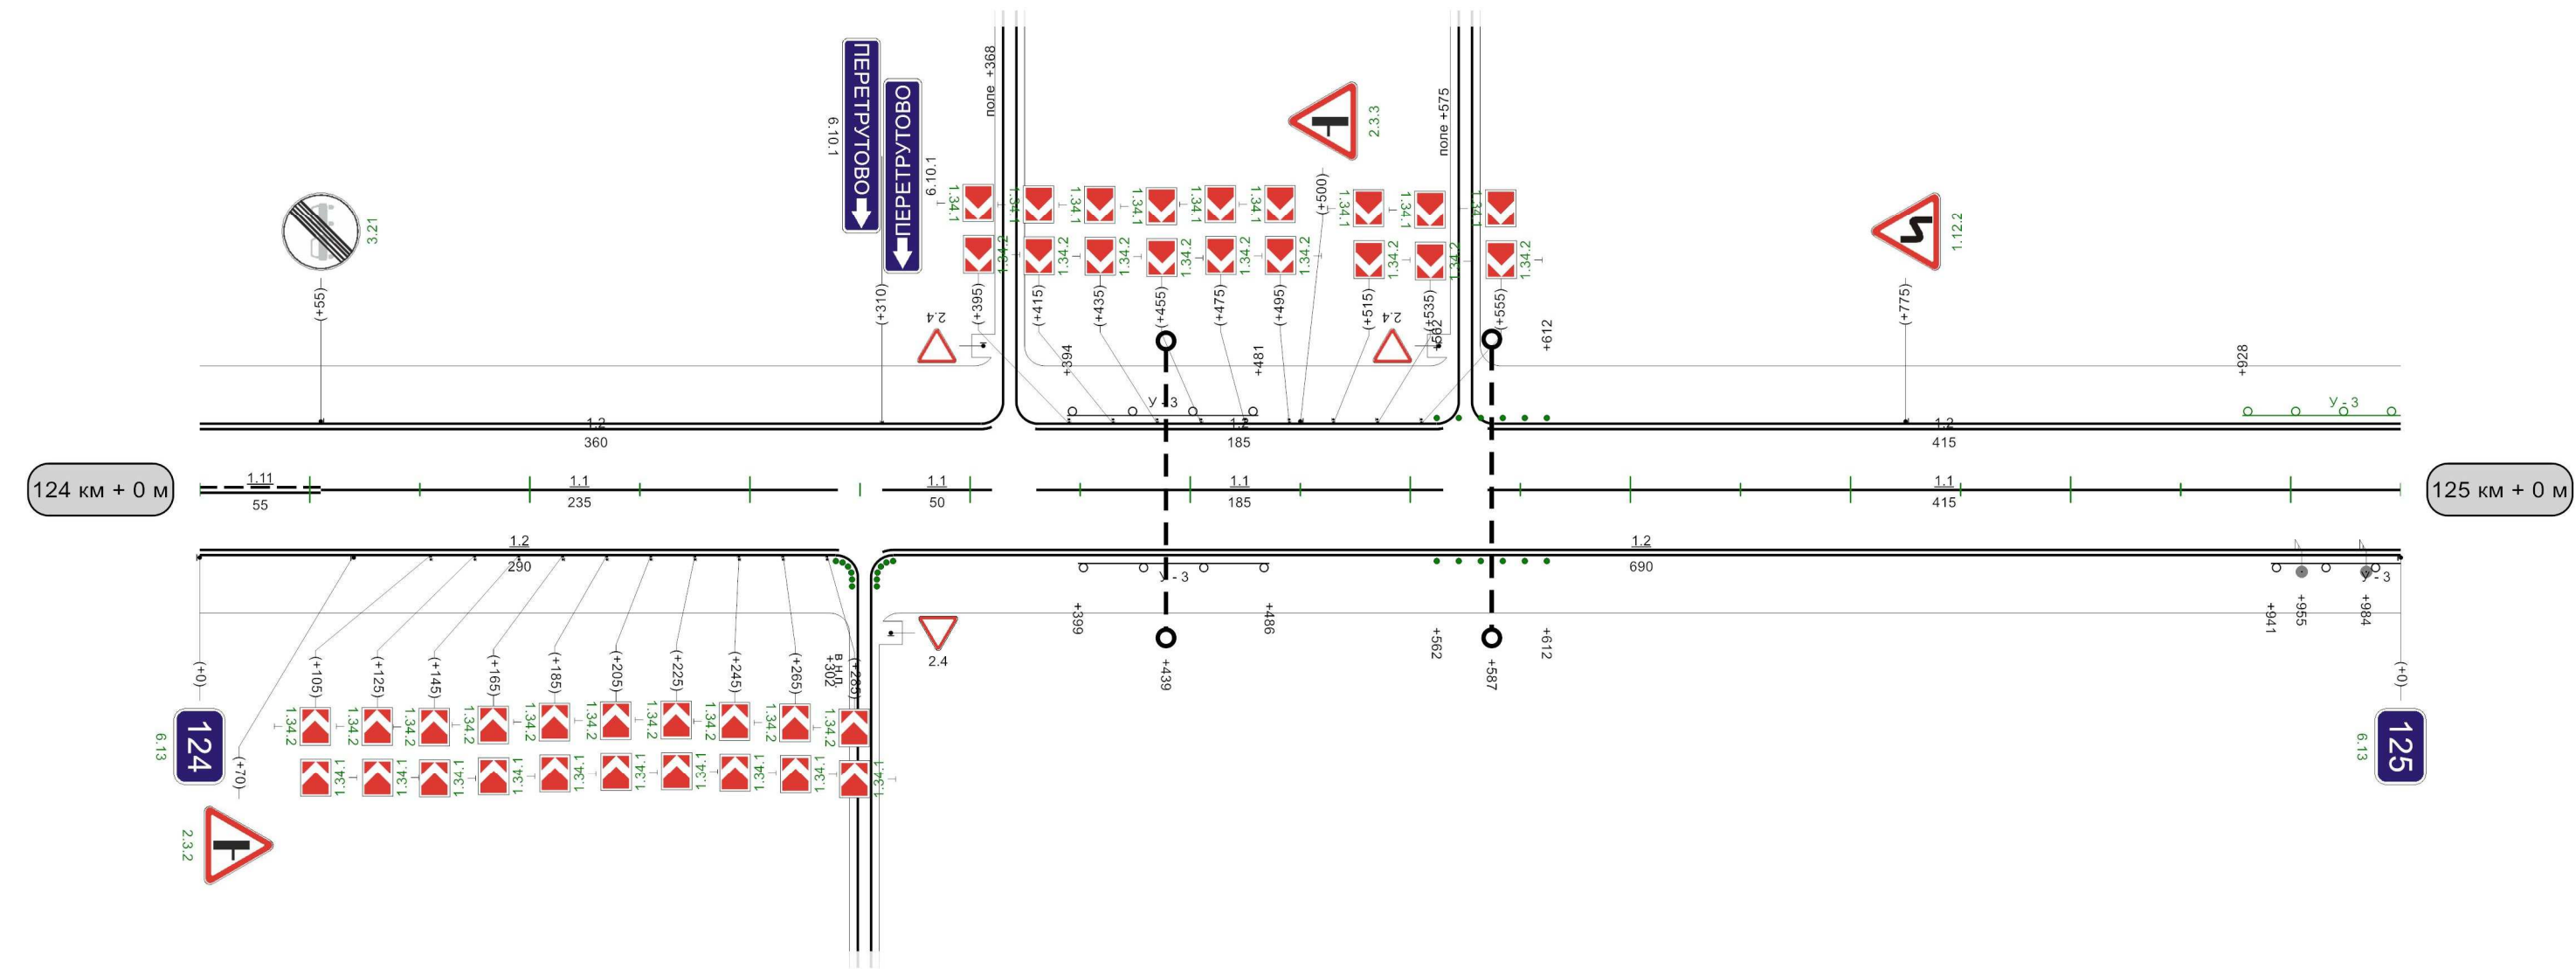


Видимость автомобиля в прямом направлении	250	200	56	200		456	250	505	505	250	555	250	605	250	655	200	705	150	755	150		954	300
---	-----	-----	----	-----	--	-----	-----	-----	-----	-----	-----	-----	-----	-----	-----	-----	-----	-----	-----	-----	--	-----	-----

1000M

Кривые в плане															
Элементы дороги в продольном профиле															
Видимость автомобиля в обратном направлении	200	254	250	304	304	200	354	200	403	250	453	300		956	300
Характеристики проезжей части	7,00														


Разметка на участке:

- 1.1 : 637,00 м
- 1.2 : 1747,00 м
- 1.5 : 195,00 м
- 1.6 : 50,00 м
- 1.7 : 28,00 м
- 1.11 : 40,00 м
- 1.14.1 : 7,00 м
- 1.17 : 20,00 м
- 1.25 : 14,00 м

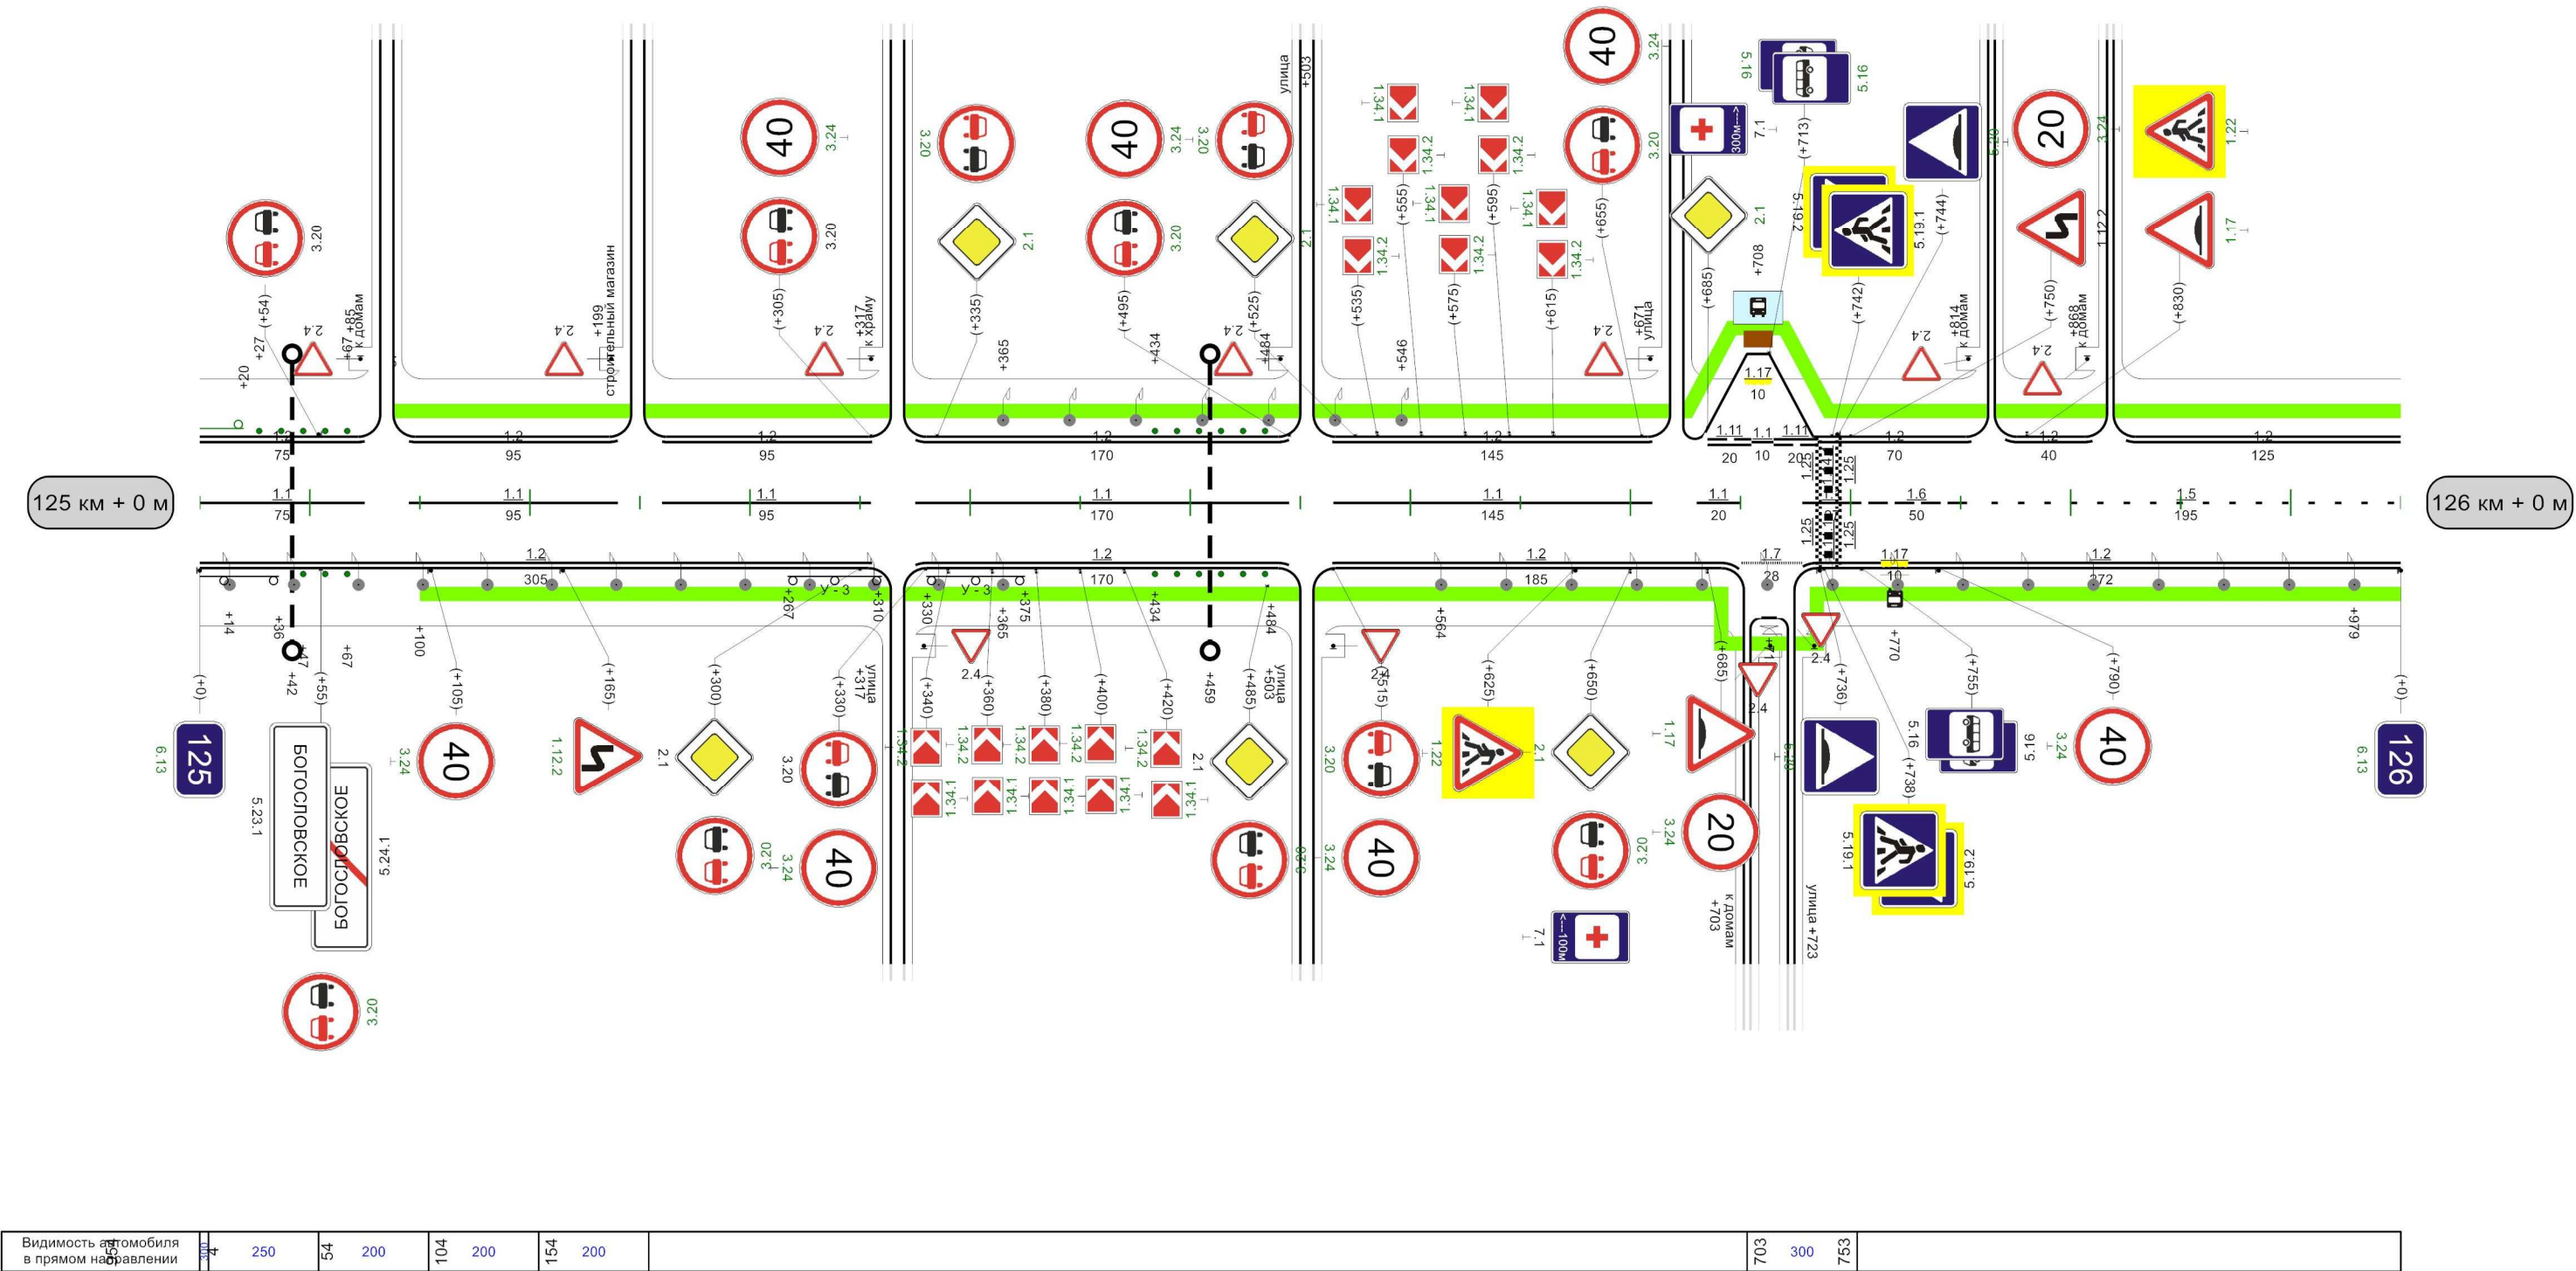

Кривые в плане	34 R=557м P=72; α=4° 128 472 R=300м P=11; α=16° 635 R=515м 955P=34; α=9°																			
Элементы дороги в продольном профиле	11 33 36 19 19 63 R=13261м 314 391 R=6370м 499 532 R=8951м 924																			
Видимость автомобиля в обратном направлении	300	300											750	250	800	800	300	850	300	900
Характеристики проезжей части	7,00																			


Разметка на участке:
1.1 : 640,00 м
1.2 : 1895,00 м
1.5 : 60,00 м
1.6 : 200,00 м

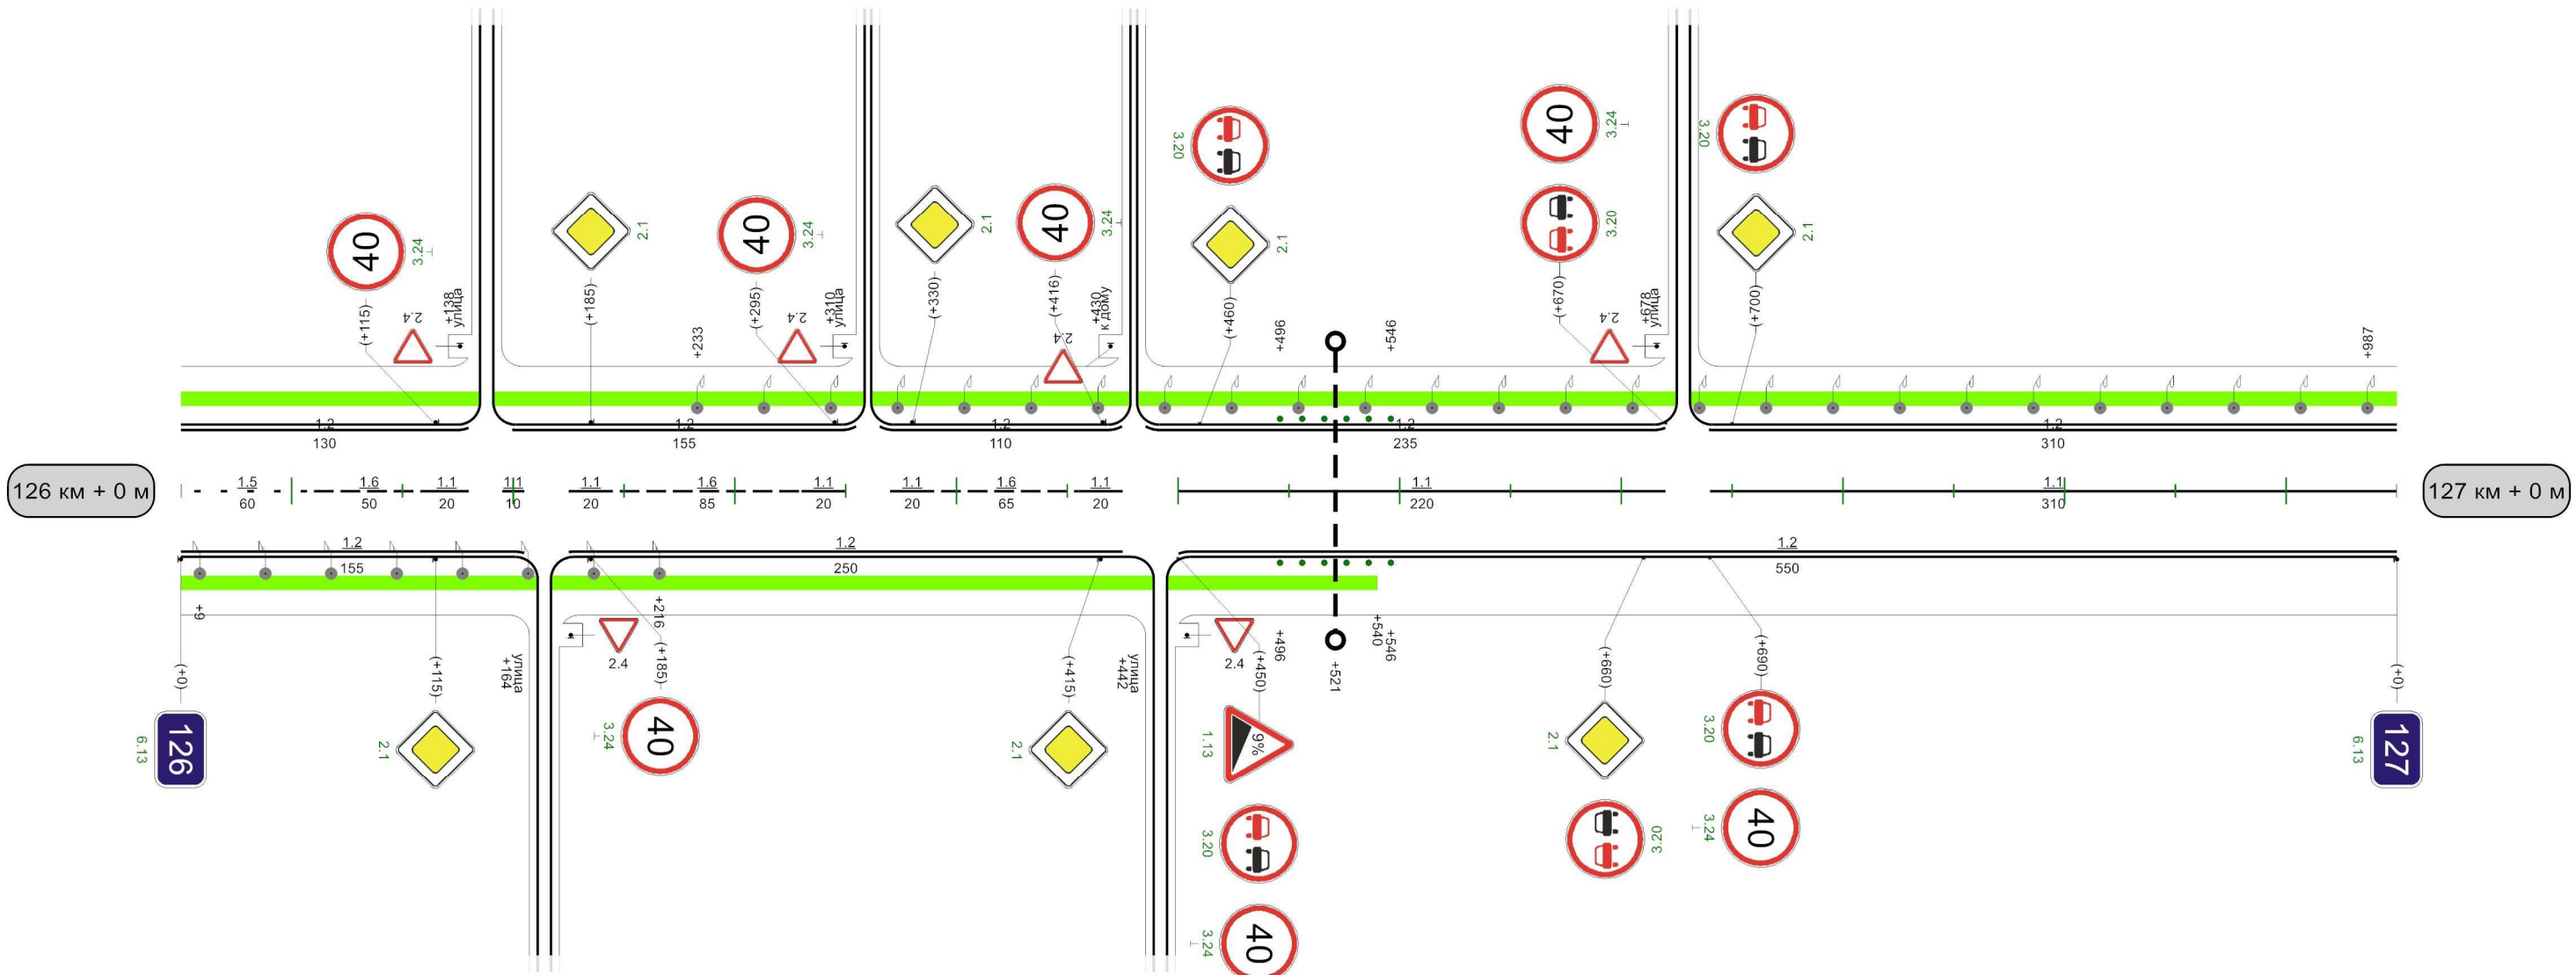

Видимость автомобиля в прямом направлении																
---	--	--	--	--	--	--	--	--	--	--	--	--	--	--	--	--

Кривые в плане	R=515м P=34; a=9° 142 286 R=565м P=31; a=10° 419 484 R=639м P=15; a=24° 829 947 R=365м P=9; a=23°									
Элементы дороги в продольном профиле	63 51 153 R=6367м 408 442 91 91 612 646 3 3 829 911 953 R=8970м									
Видимость автомобиля в обратном направлении	299 250 349 250 399 250 449 300 499 R=1931м R=17207м									
Характеристики проезжей части	7,00									

Разметка на участке:
1.1 : 935,00 м
1.2 : 1920,00 м
1.11 : 290,00 м
1.16 : 60,00 м
1.17 : 20,00 м

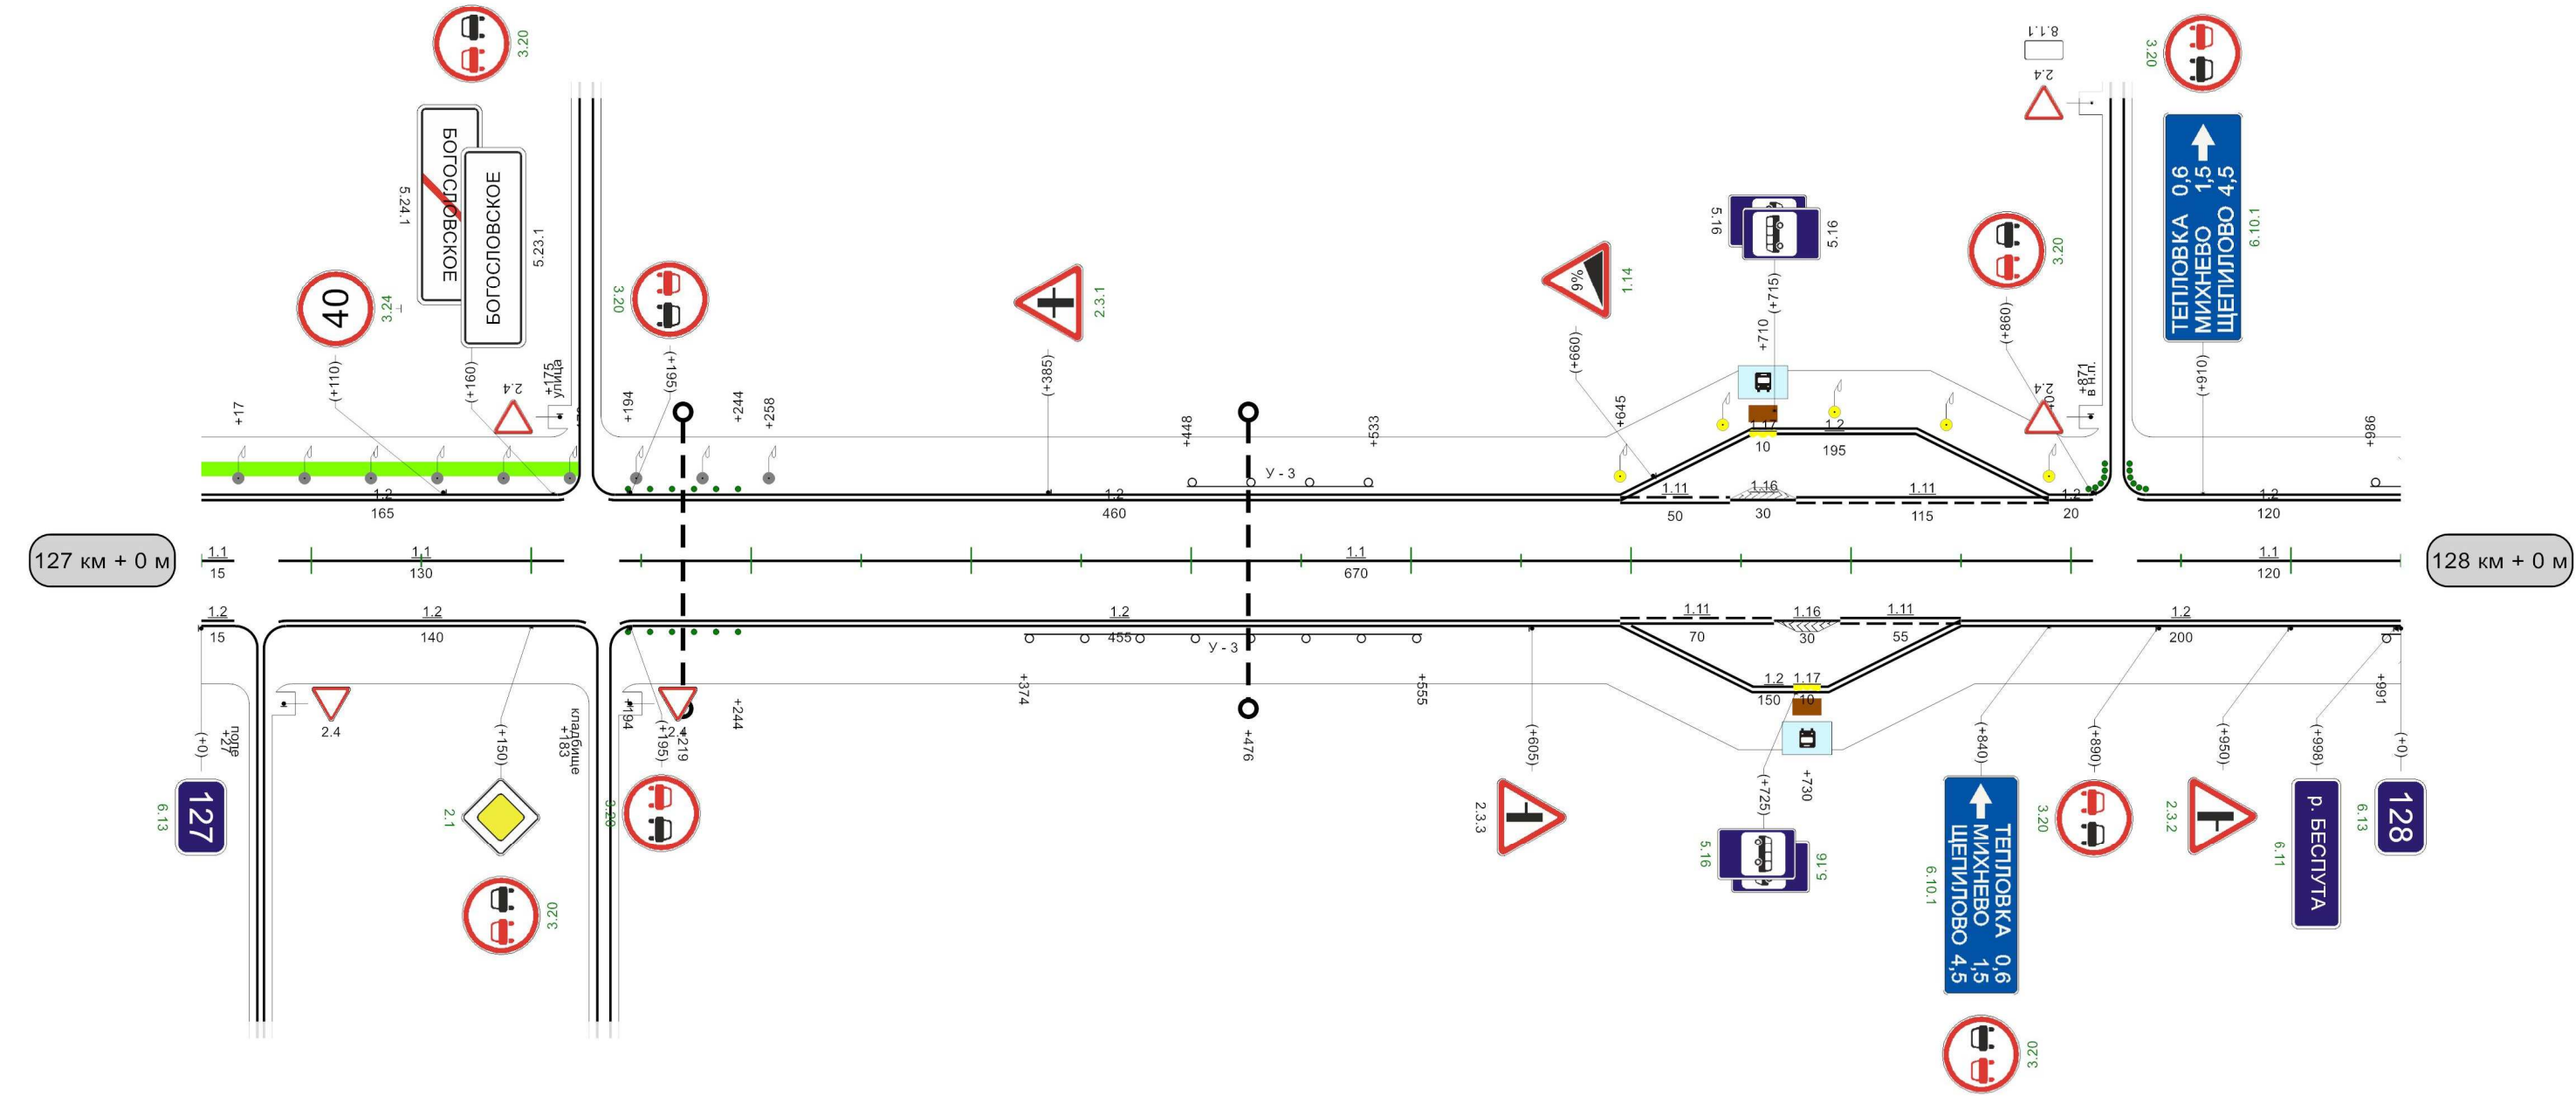


Видимость автомобиля в прямом направлении	300	50	250	001	200	150	250	199
---	-----	----	-----	-----	-----	-----	-----	-----

Автодорога Егорьевск-Коломна-Кашира-Ненашево Ясногорский р-н

Кривые в плане	
Элементы дороги в продольном профиле	
Видимость автомобиля в обратном направлении	
Характеристики проезжей части	7,00

Разметка на участке:
1.1 : 710,00 м
1.2 : 1000,00 м
1.4 : 940,00 м
1.11 : 230,00 м
1.24.4 : 2,00 шт

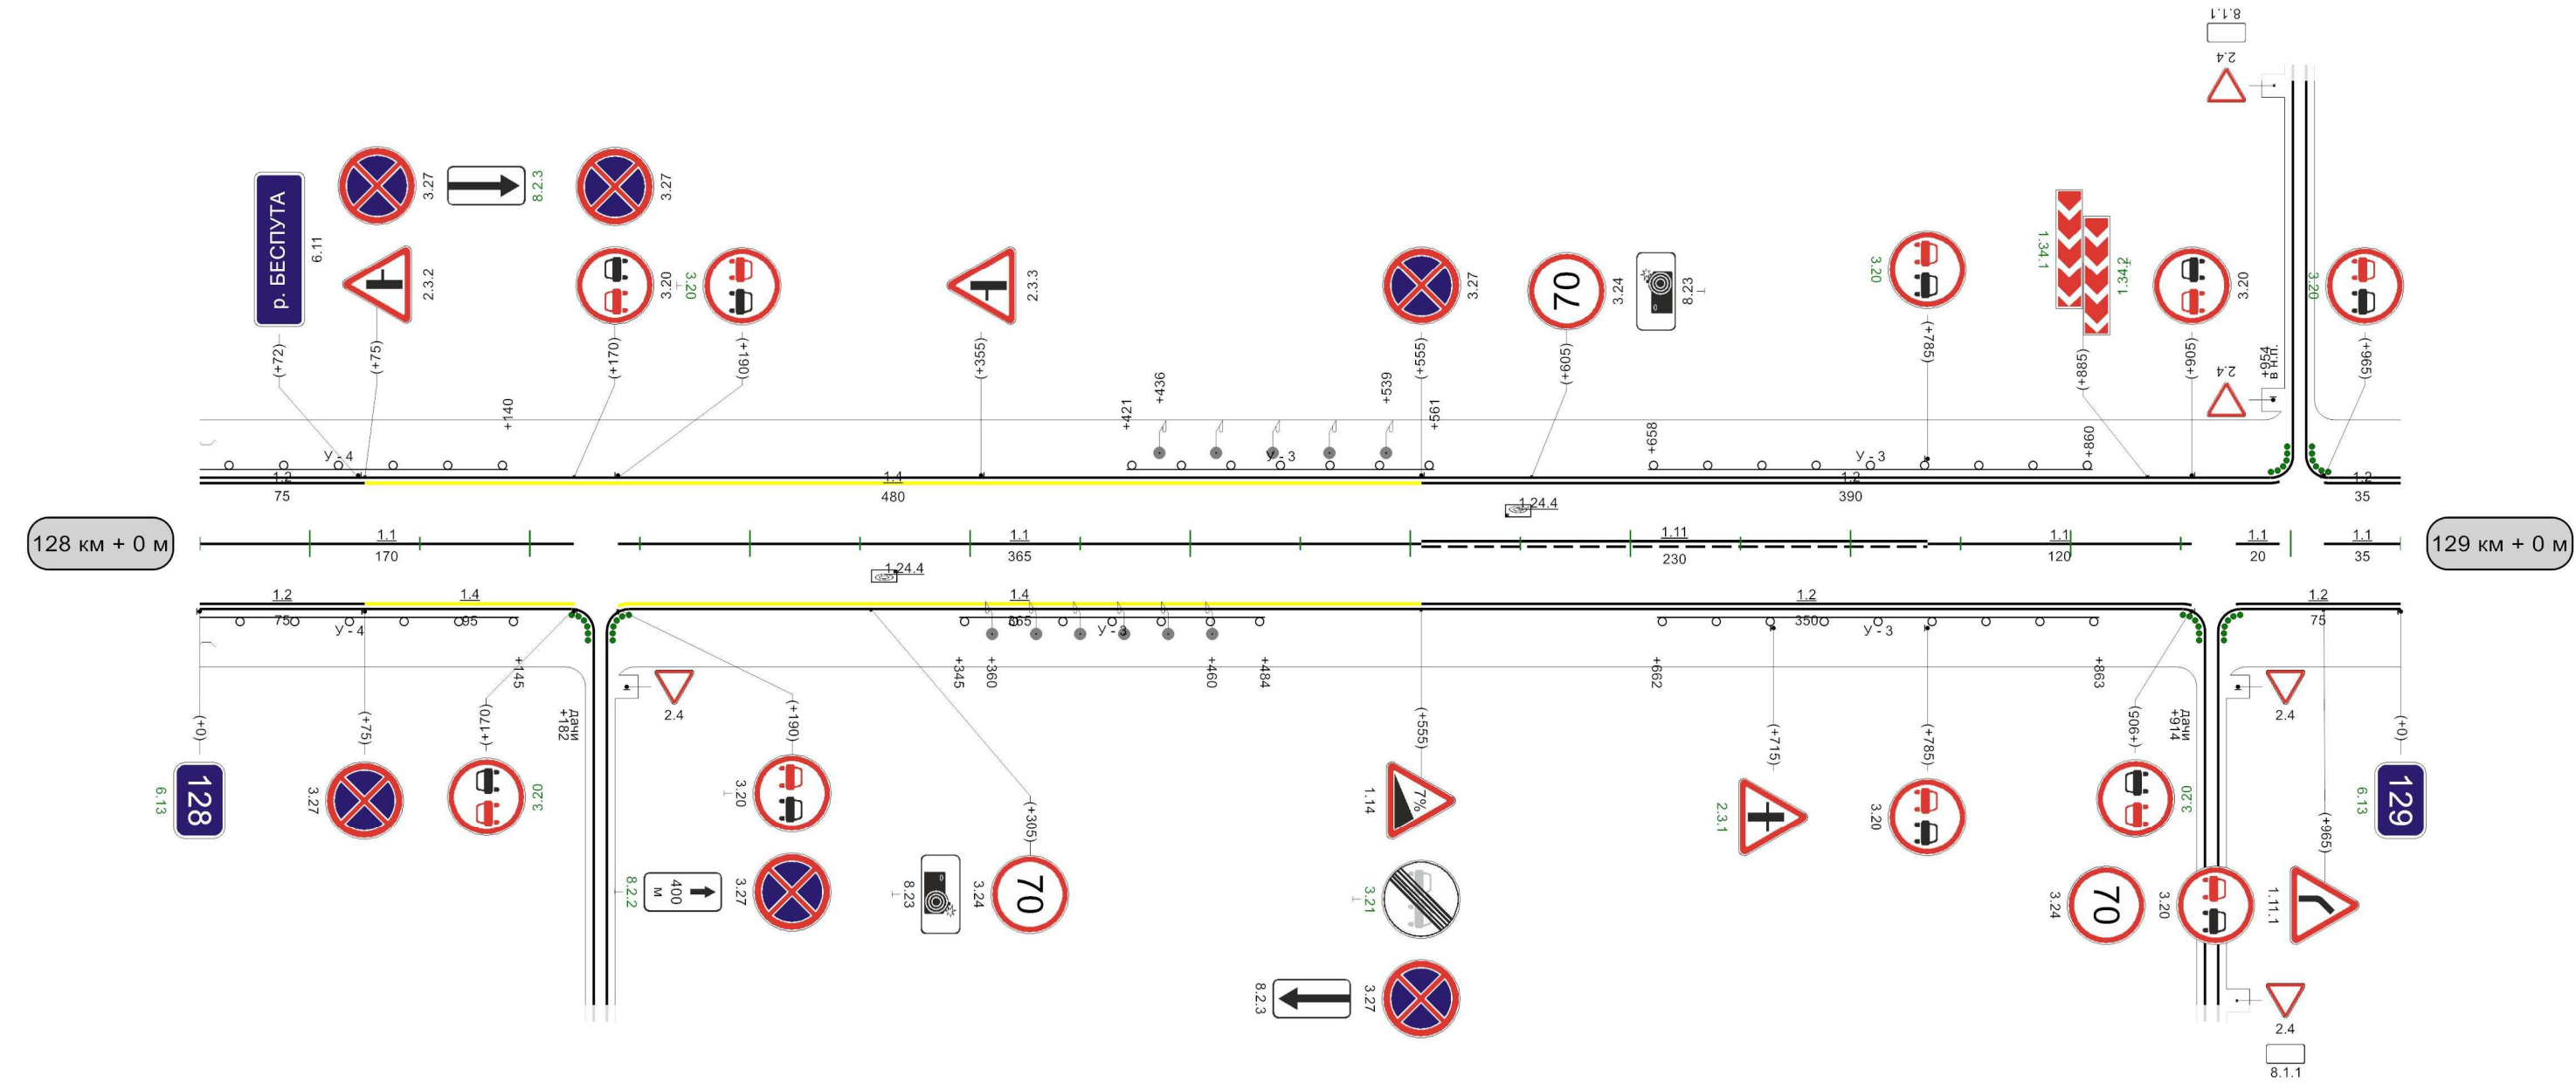


Видимость автомобиля в прямом направлении		746	300	796	250	846	200	896	200	946	150	995
--	--	-----	-----	-----	-----	-----	-----	-----	-----	-----	-----	-----

1000M

Кривые в плане	R=257м P=3; a=59° 186 349 888 R=278м P=4; a=39° 99									
Элементы дороги в продольном профиле	65 R=3096м 124 0 1 159 R=3282м 391 71 426 71 R=10128м 730 41 901 46 R=5154м									
Видимость автомобиля в обратном направлении	45 250 95 200 145 200 195 200 245 300 644 300 694 694 300 744									
Характеристики проезжей части	7,00									


Разметка на участке:
1.1 : 430,00 м
1.2 : 1865,00 м
1.5 : 110,00 м
1.6 : 150,00 м
1.11 : 265,00 м

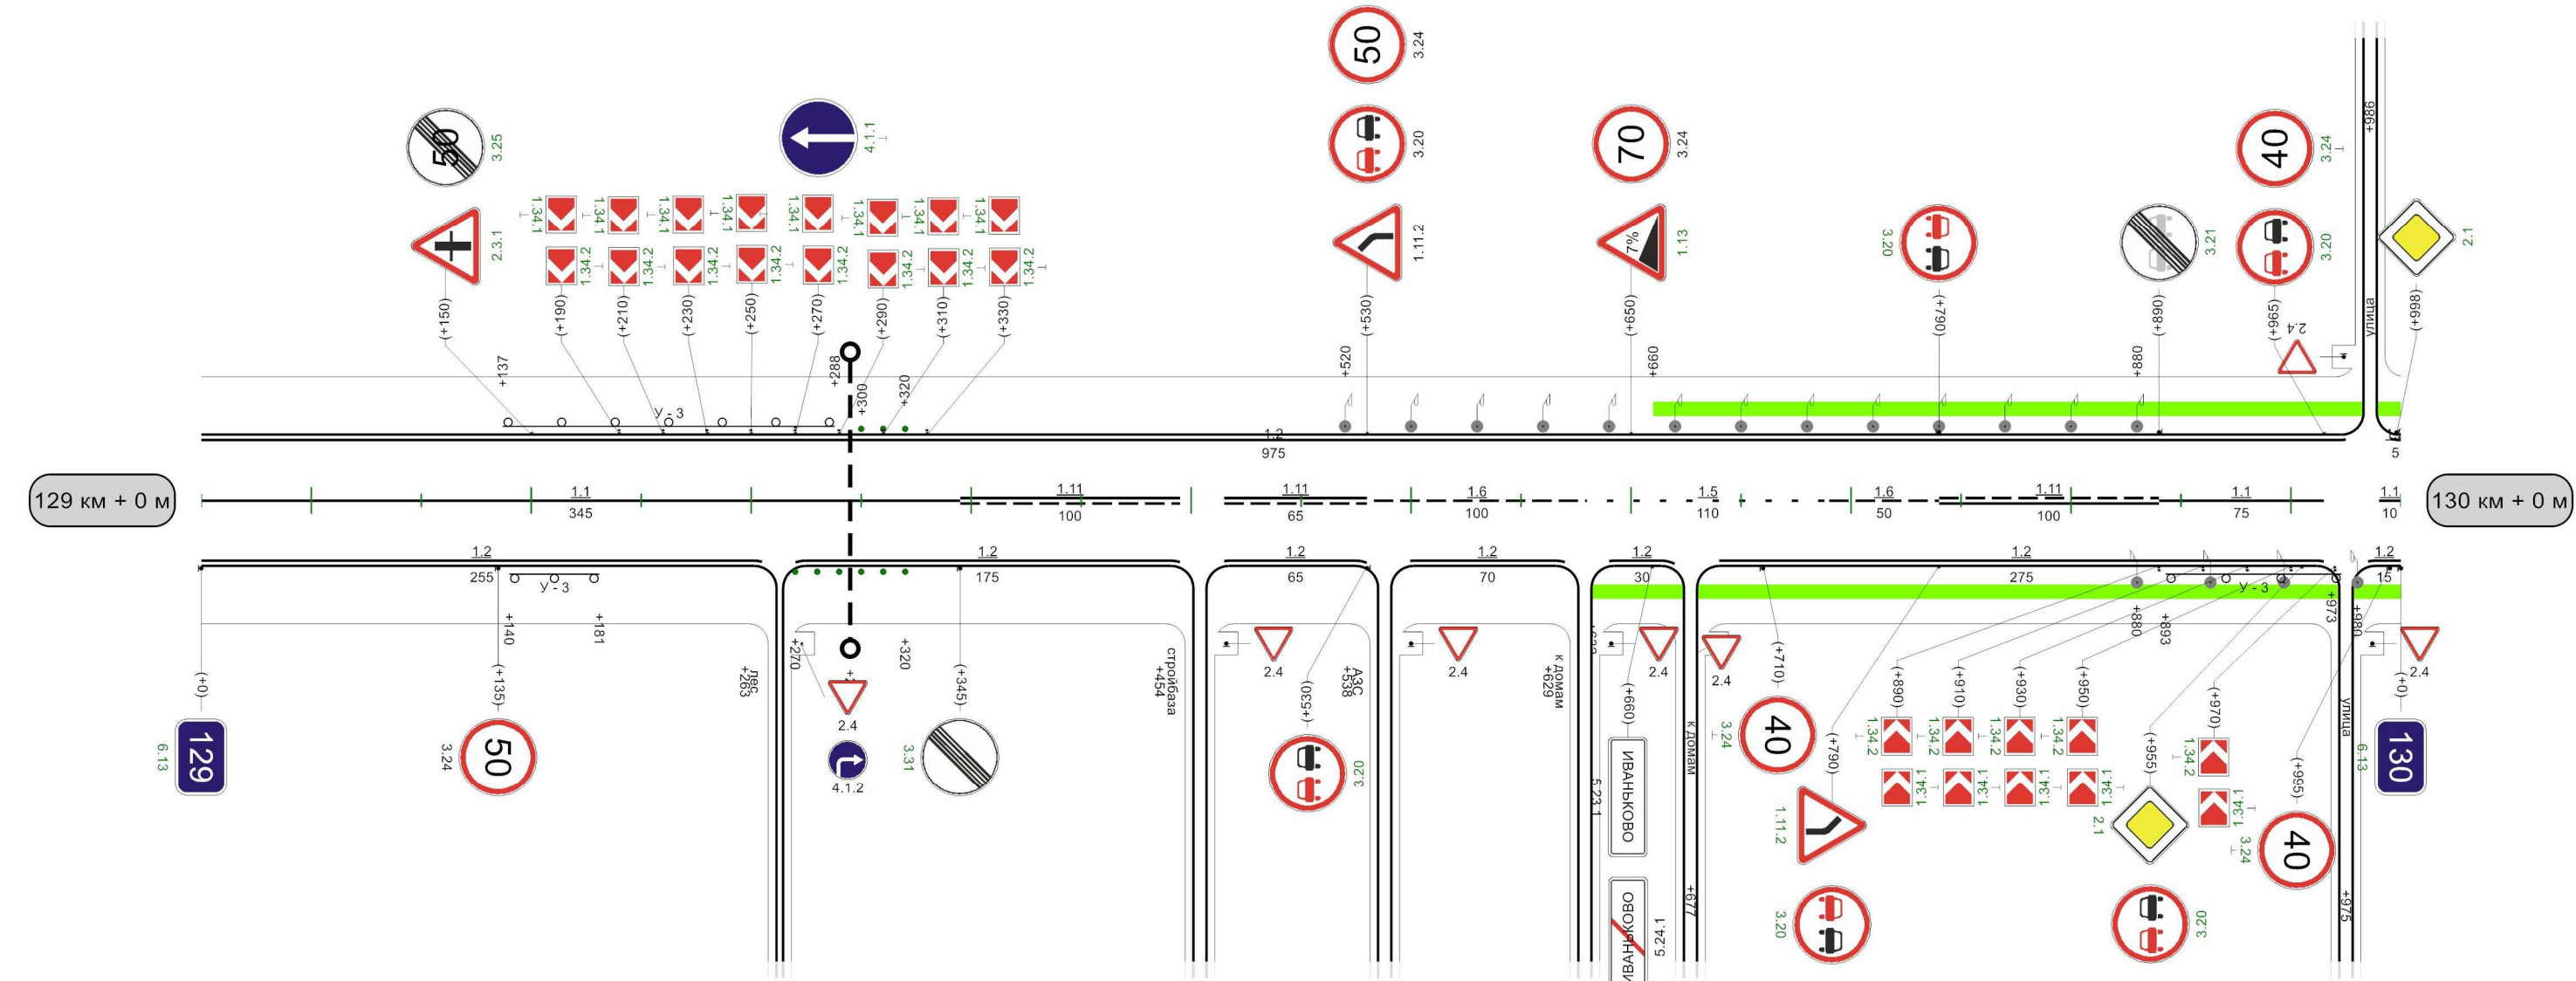

Видимость автомобиля в прямом направлении	295 300 345 250 395 300 747 300 797 797 300 847 300 943 300 993 993													
---	--	--	--	--	--	--	--	--	--	--	--	--	--	--

Кривые в плане				
Элементы дороги в продольном профиле				
Видимость автомобиля в обратном направлении	143	300	193	
Характеристики проезжей части	7,00			

Разметка на участке:
1.1 : 285,00 м
1.2 : 1792,00 м
1.5 : 320,00 м
1.6 : 150,00 м
1.7 : 43,00 м
1.11 : 220,00 м
1.14.1 : 17,50 м
1.25 : 28,00 м

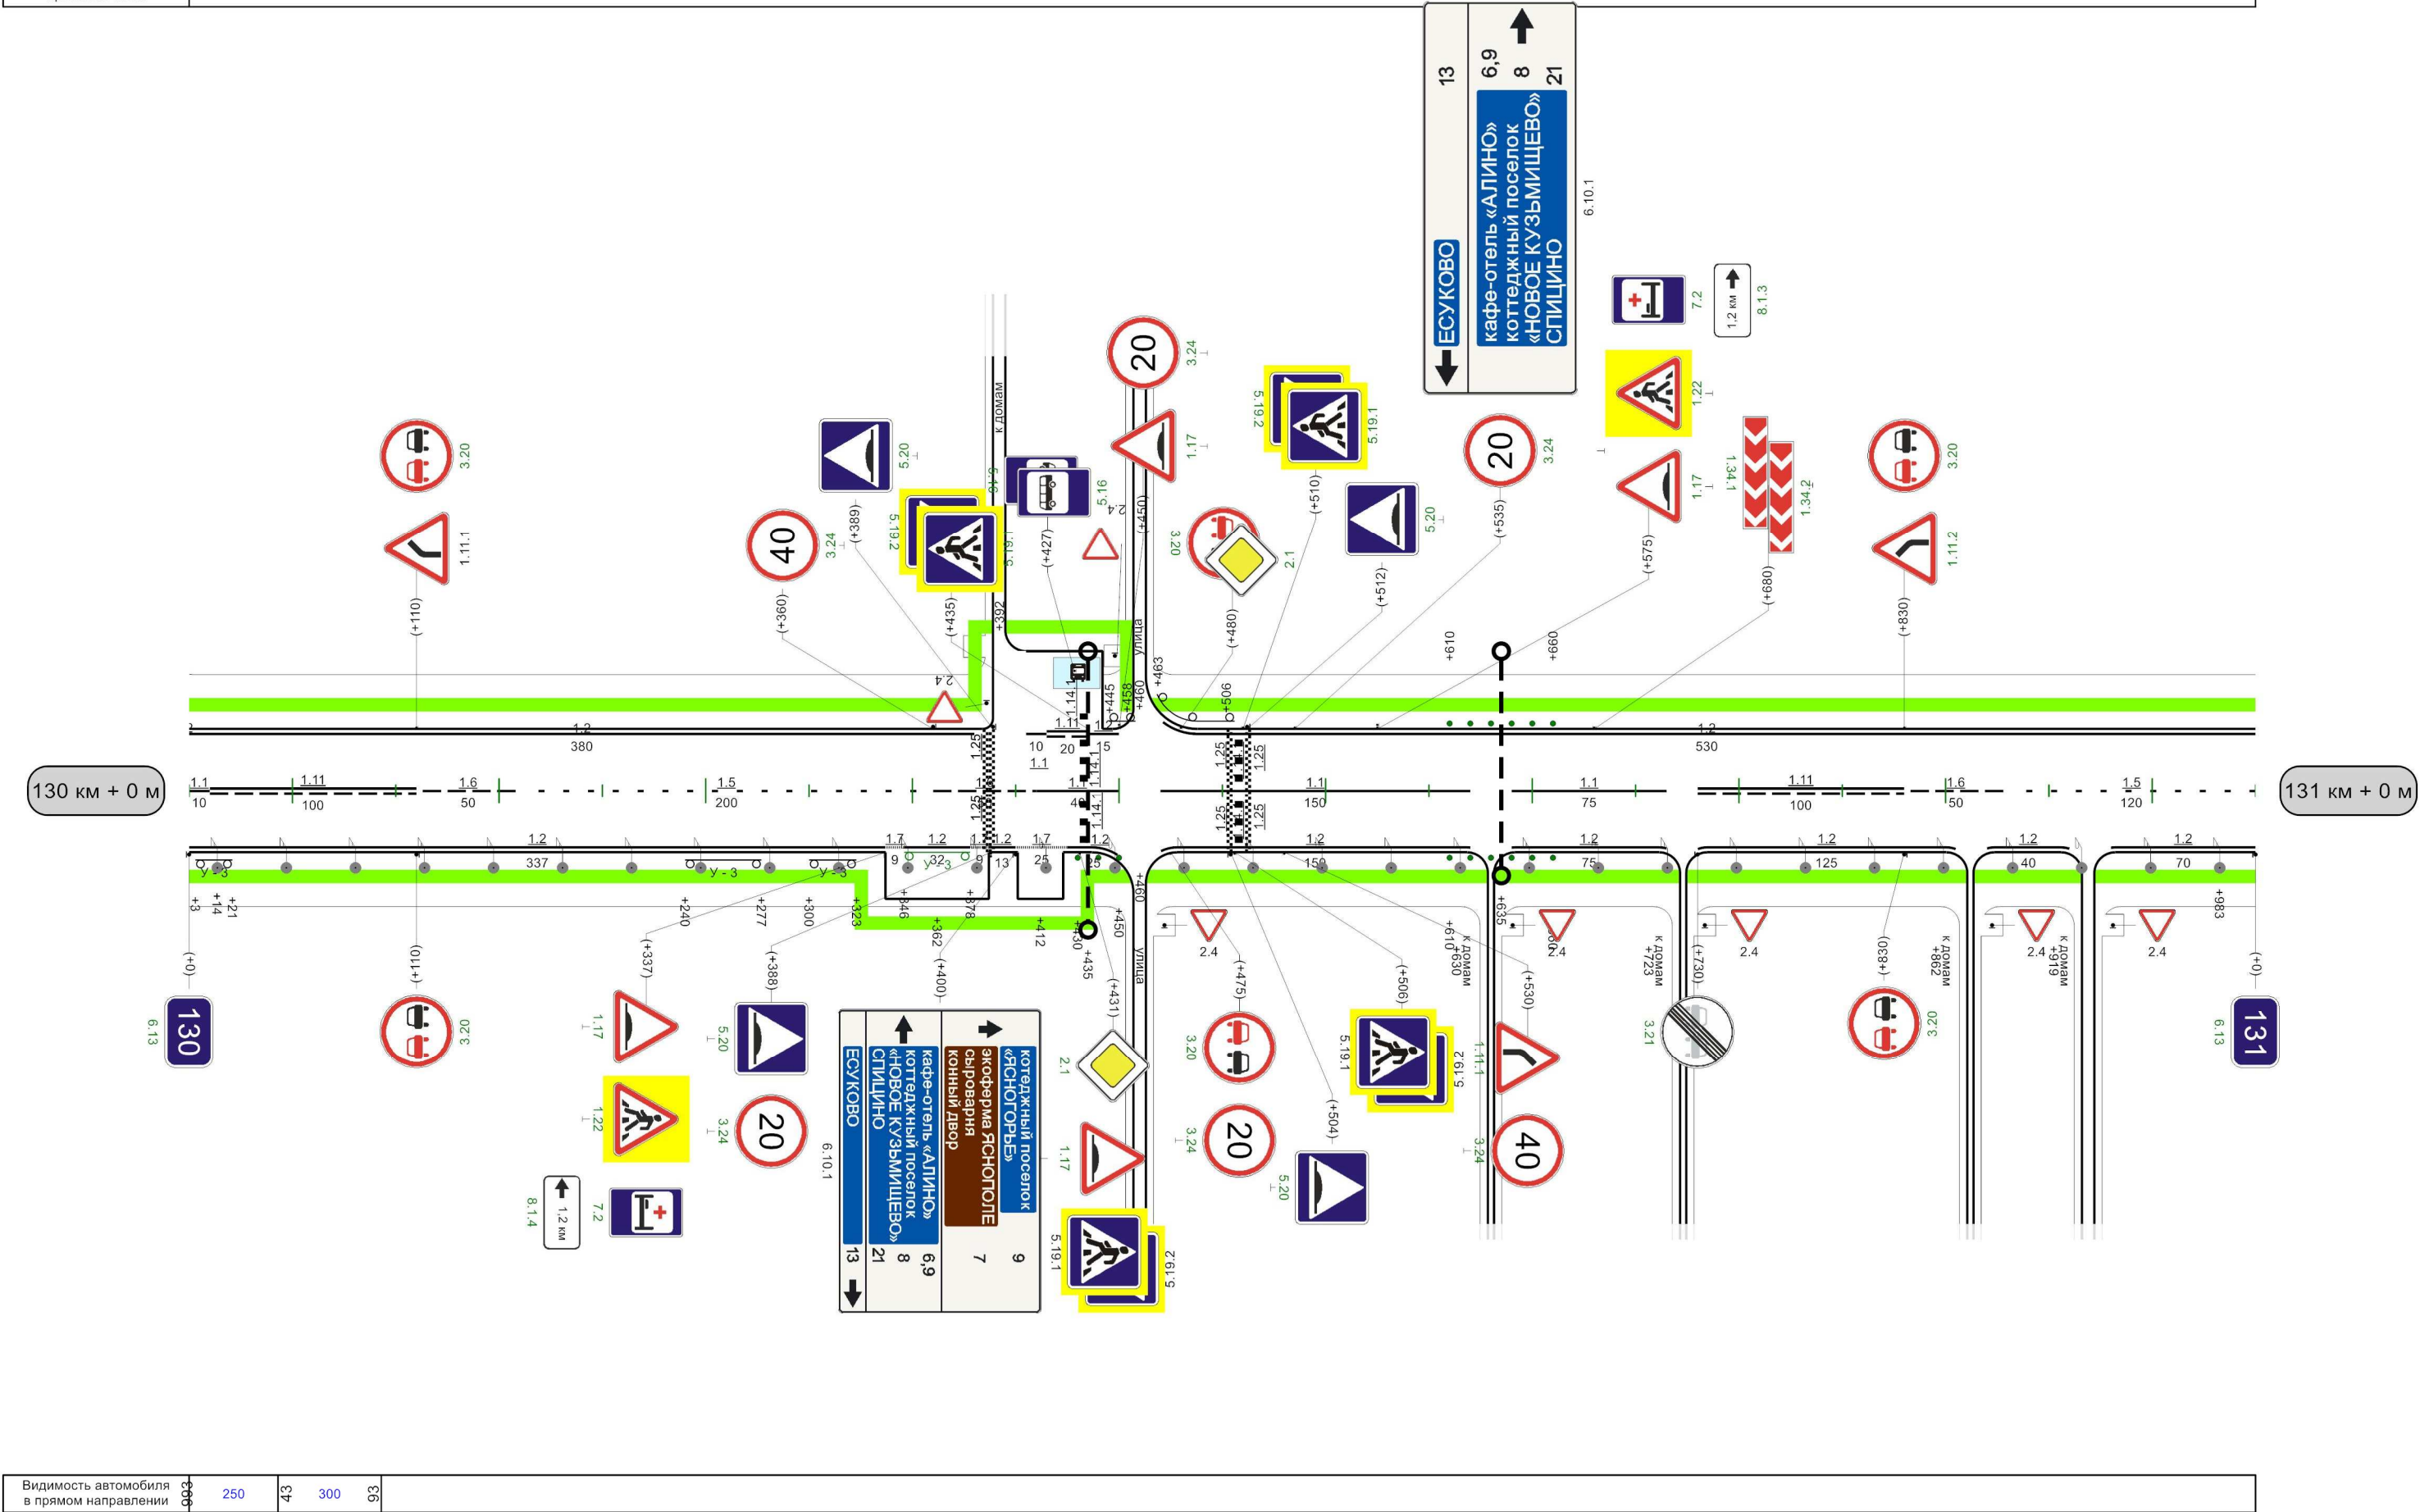


Видимость автомобиля в прямом направлении	250	43	300	93
---	-----	----	-----	----

Автодорога Егорьевск-Коломна-Кашира-Ненашево Ясногорский р-н

Кривые в плане	483R=301мP=14; a=12°643912R=658мP=20; a=19°									
Элементы дороги в продольном профиле	3524219R=7113м339383R=9269м6769									
Видимость автомобиля в обратном направлении	590300640300689300739									
Характеристики проезжей части	7,00									

Разметка на участке:
1.1 : 55,00 м
1.2 : 1960,00 м
1.5 : 190,00 м
1.6 : 200,00 м
1.11 : 535,00 м

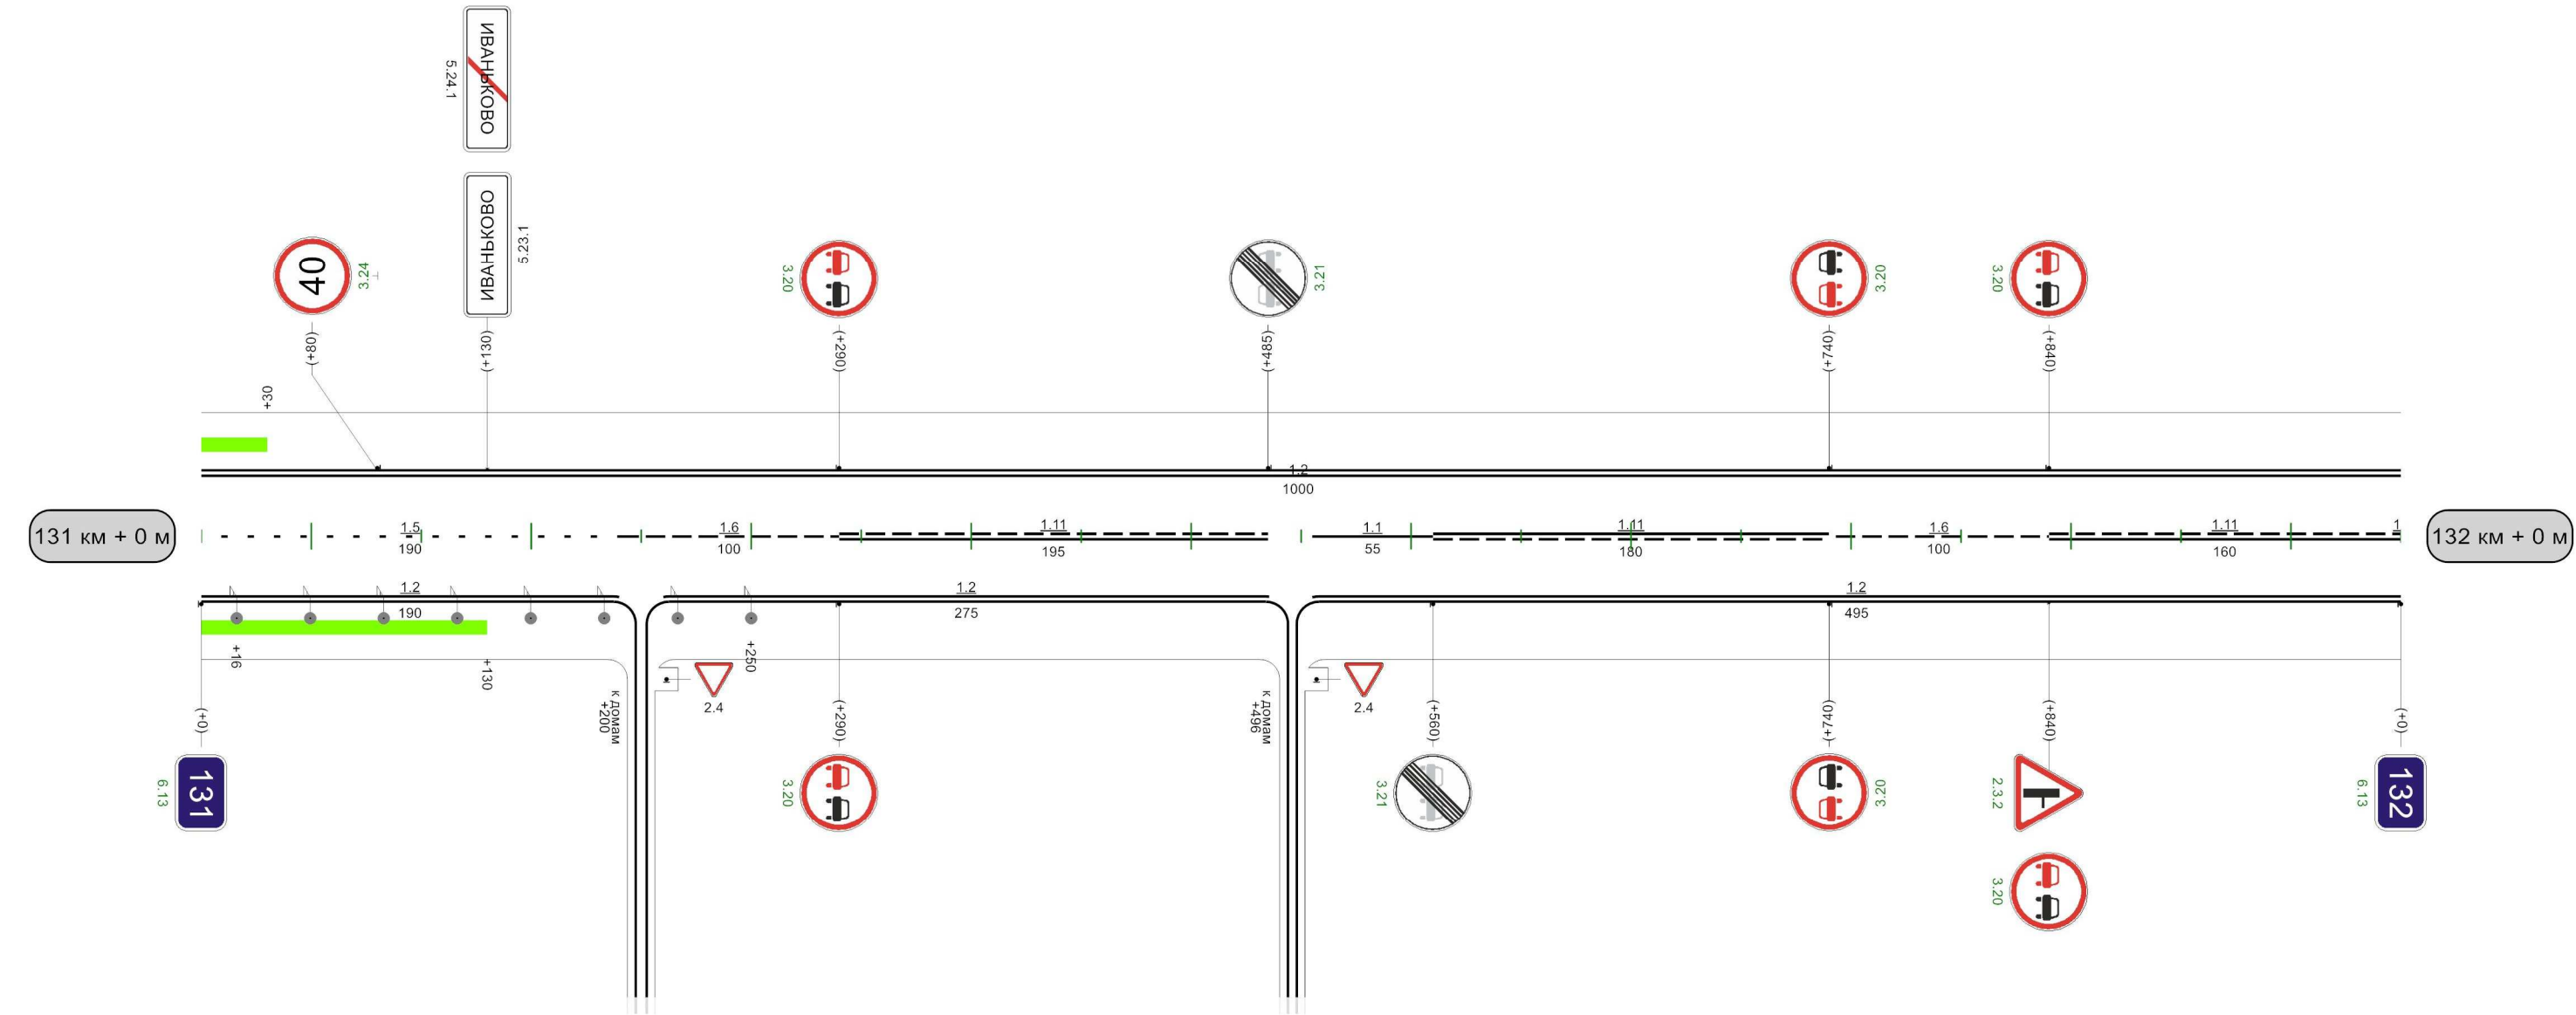


Видимость автомобиля в прямом направлении	290300340250390250440300490									
---	--	--	--	--	--	--	--	--	--	--

1000м

Кривые в плане	R=658м P=20; а=19° 127 396 R=348м P=10; а=20° 575 865 R=499м P=15; а=19°
Элементы дороги в продольном профиле	9
Видимость автомобиля в обратном направлении	
Характеристики проезжей части	7,00


Разметка на участке:
1.1 : 915,00 м
1.2 : 1922,00 м
1.11 : 5,00 м

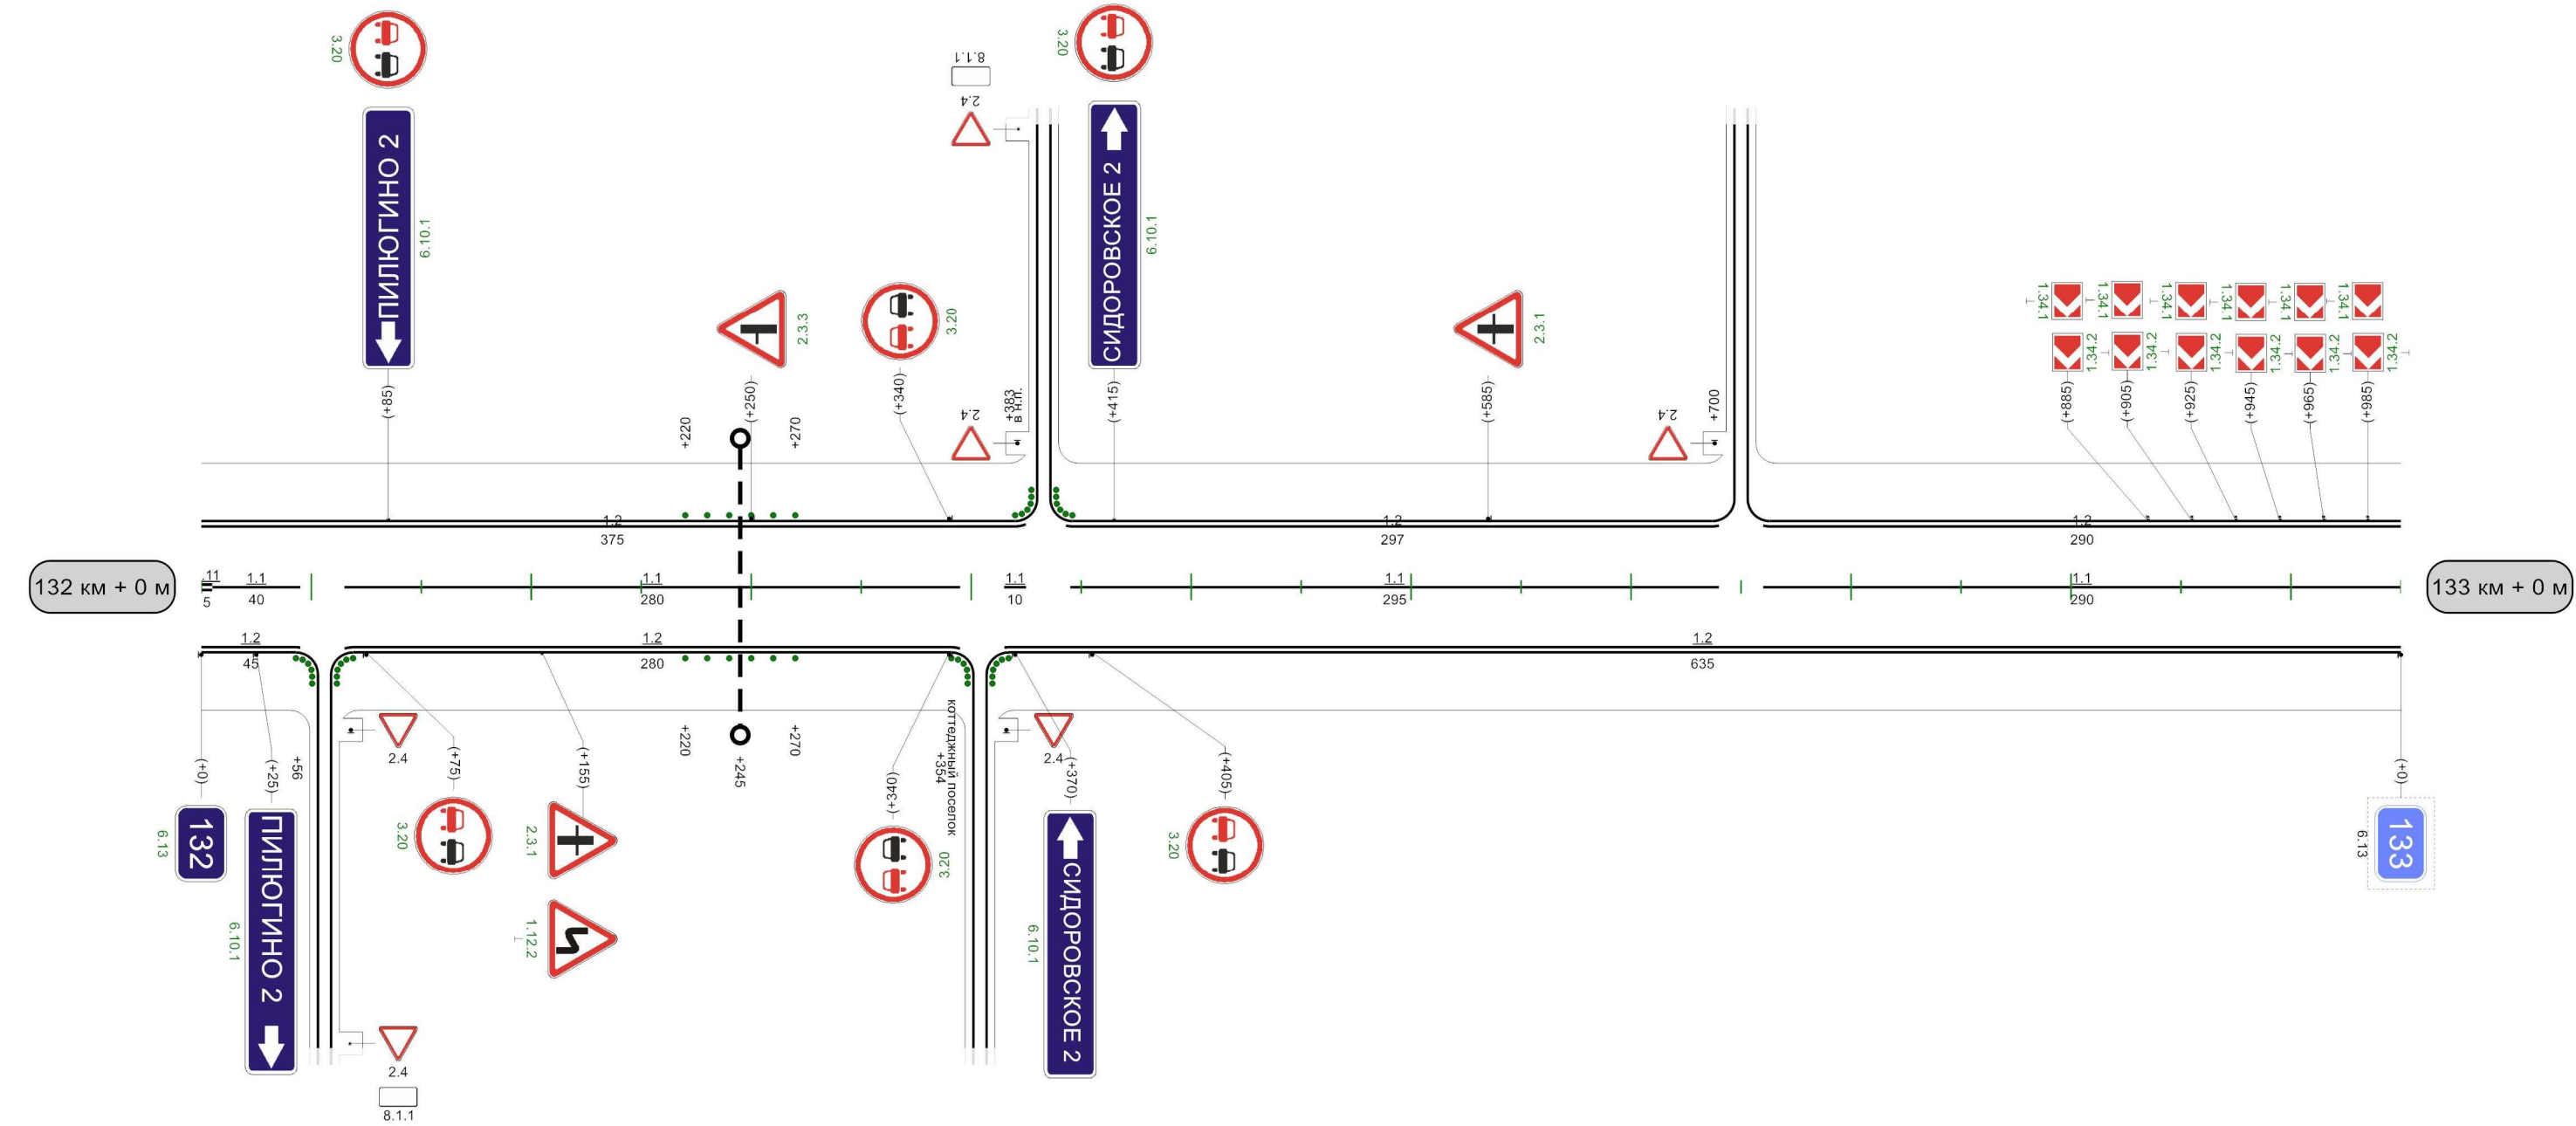

Видимость автомобиля в прямом направлении	
---	--

Кривые в плане	R=499м P=15; a=193,4 655 R=265м P=9; a=16° 791
Элементы дороги в продольном профиле	9 8 935 R=9743м
Видимость автомобиля в обратном направлении	
Характеристики проезжей части	7,00


Разметка на участке:
1.1 : 290,00 м
1.2 : 1940,00 м
1.5 : 110,00 м
1.6 : 200,00 м
1.11 : 380,00 м

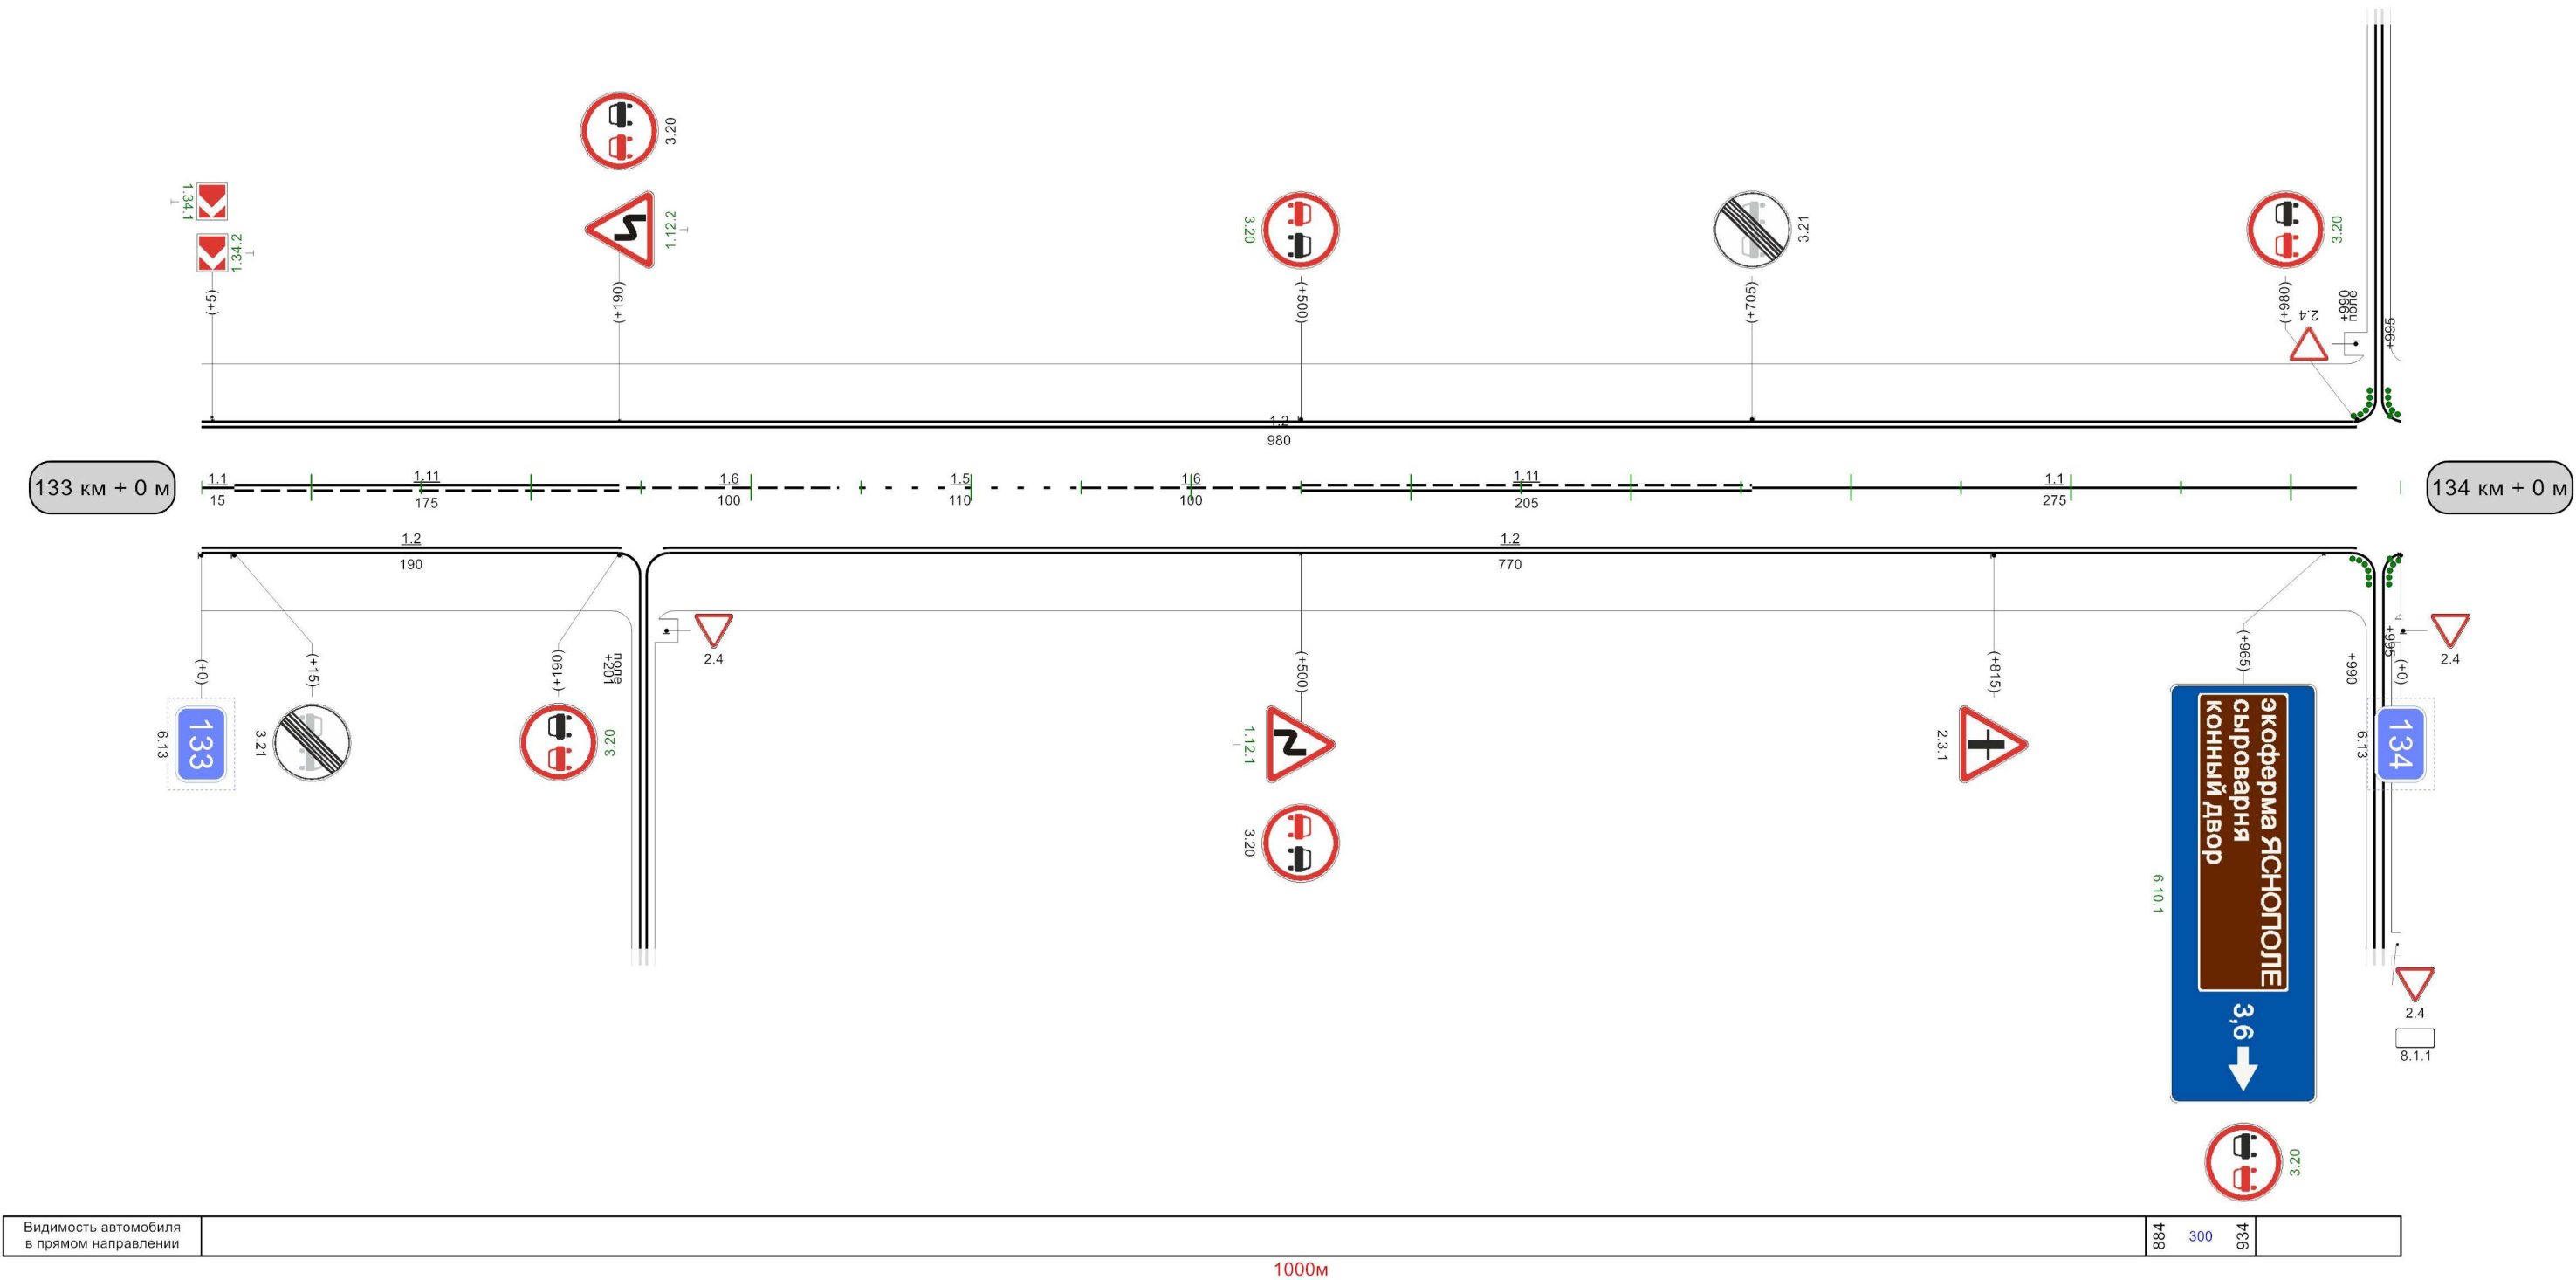



Разметка на участке:
1.1 : 730,00 м
1.2 : 1940,00 м
1.6 : 5,00 м
1.11 : 225,00 м



Автодорога Егорьевск-Коломна-Кашира-Ненашево Ясногорский р-н

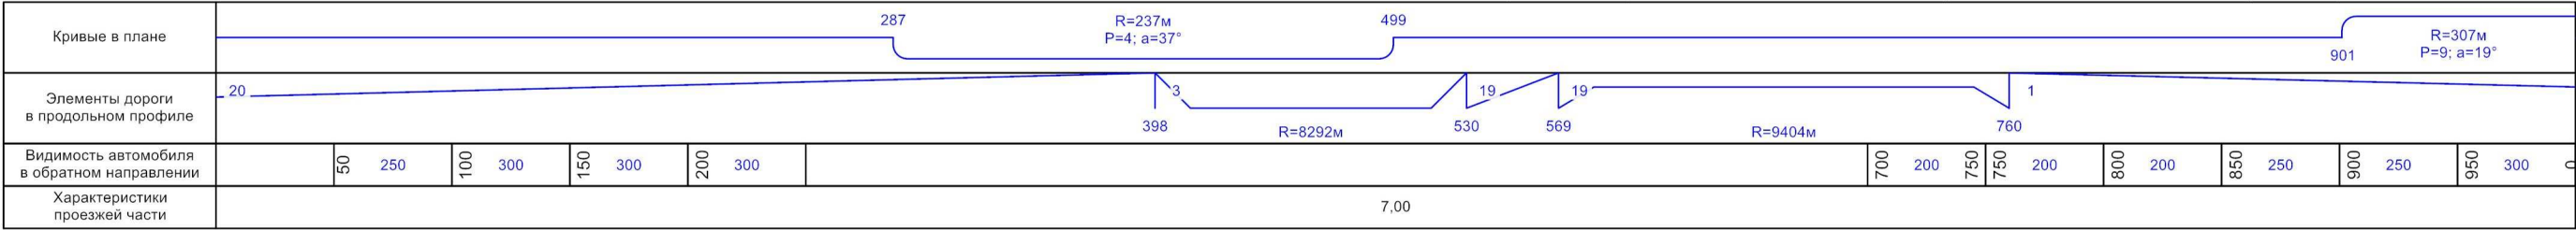


Разметка на участке:
1.1 : 640,00 м
1.2 : 2000,00 м
1.6 : 125,00 м
1.11 : 235,00 м

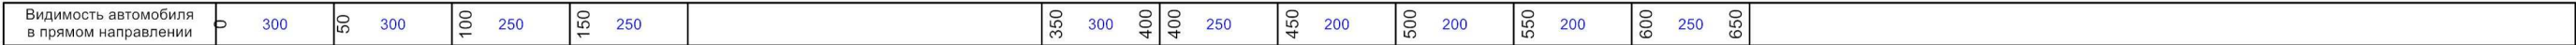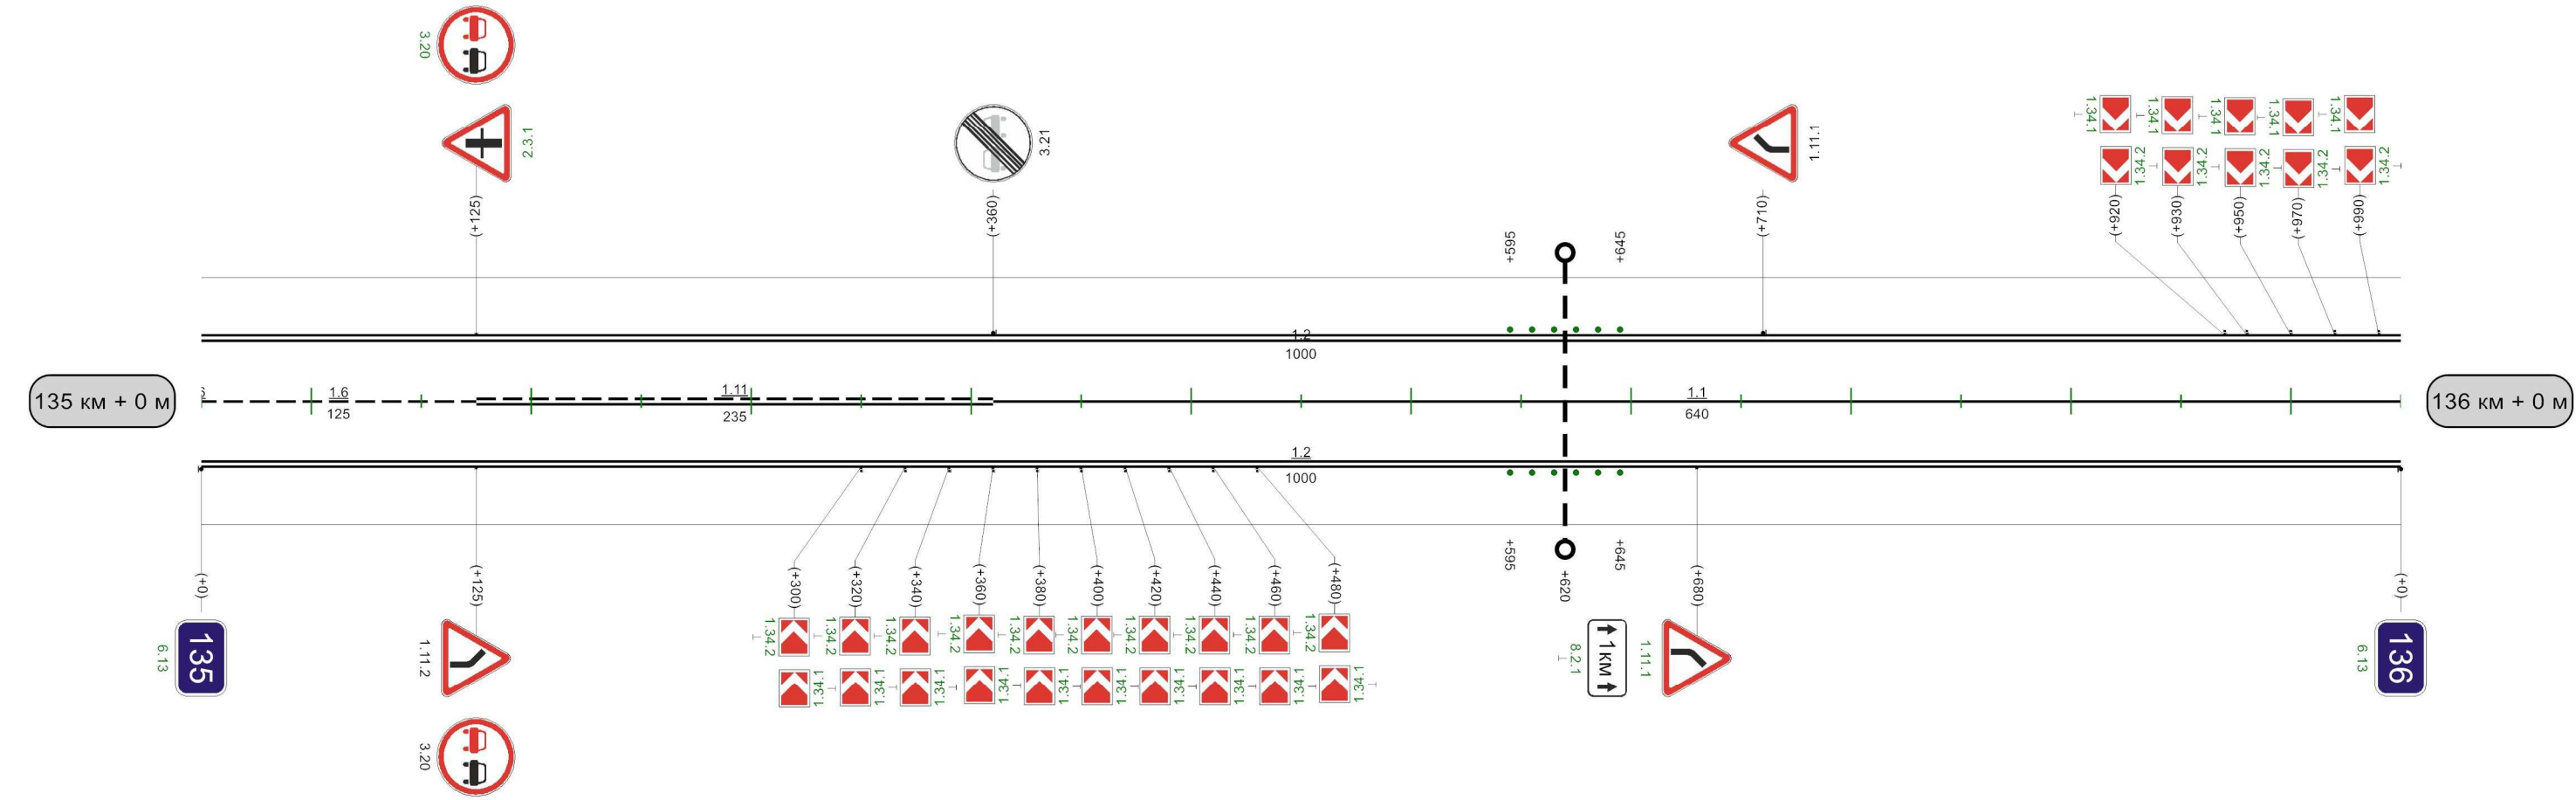

1000м

Кривые в плане	R=307м P=9; a=19° 48 162 R=435м P=10; a=25° 495 595 R=509м P=16; a=18° 843																											
Элементы дороги в продольном профиле	1 363 R=8169м 495 598 R=12377м 869 20																											
Видимость автомобиля в обратном направлении	250 250 300 300 500 200 550 550 200 600 250 650 300 700 300 800 250 850 850 200 900 200 950 200																											
Характеристики проезжей части	7,00																											


Разметка на участке:
1.1 : 960,00 м
1.2 : 1960,00 м

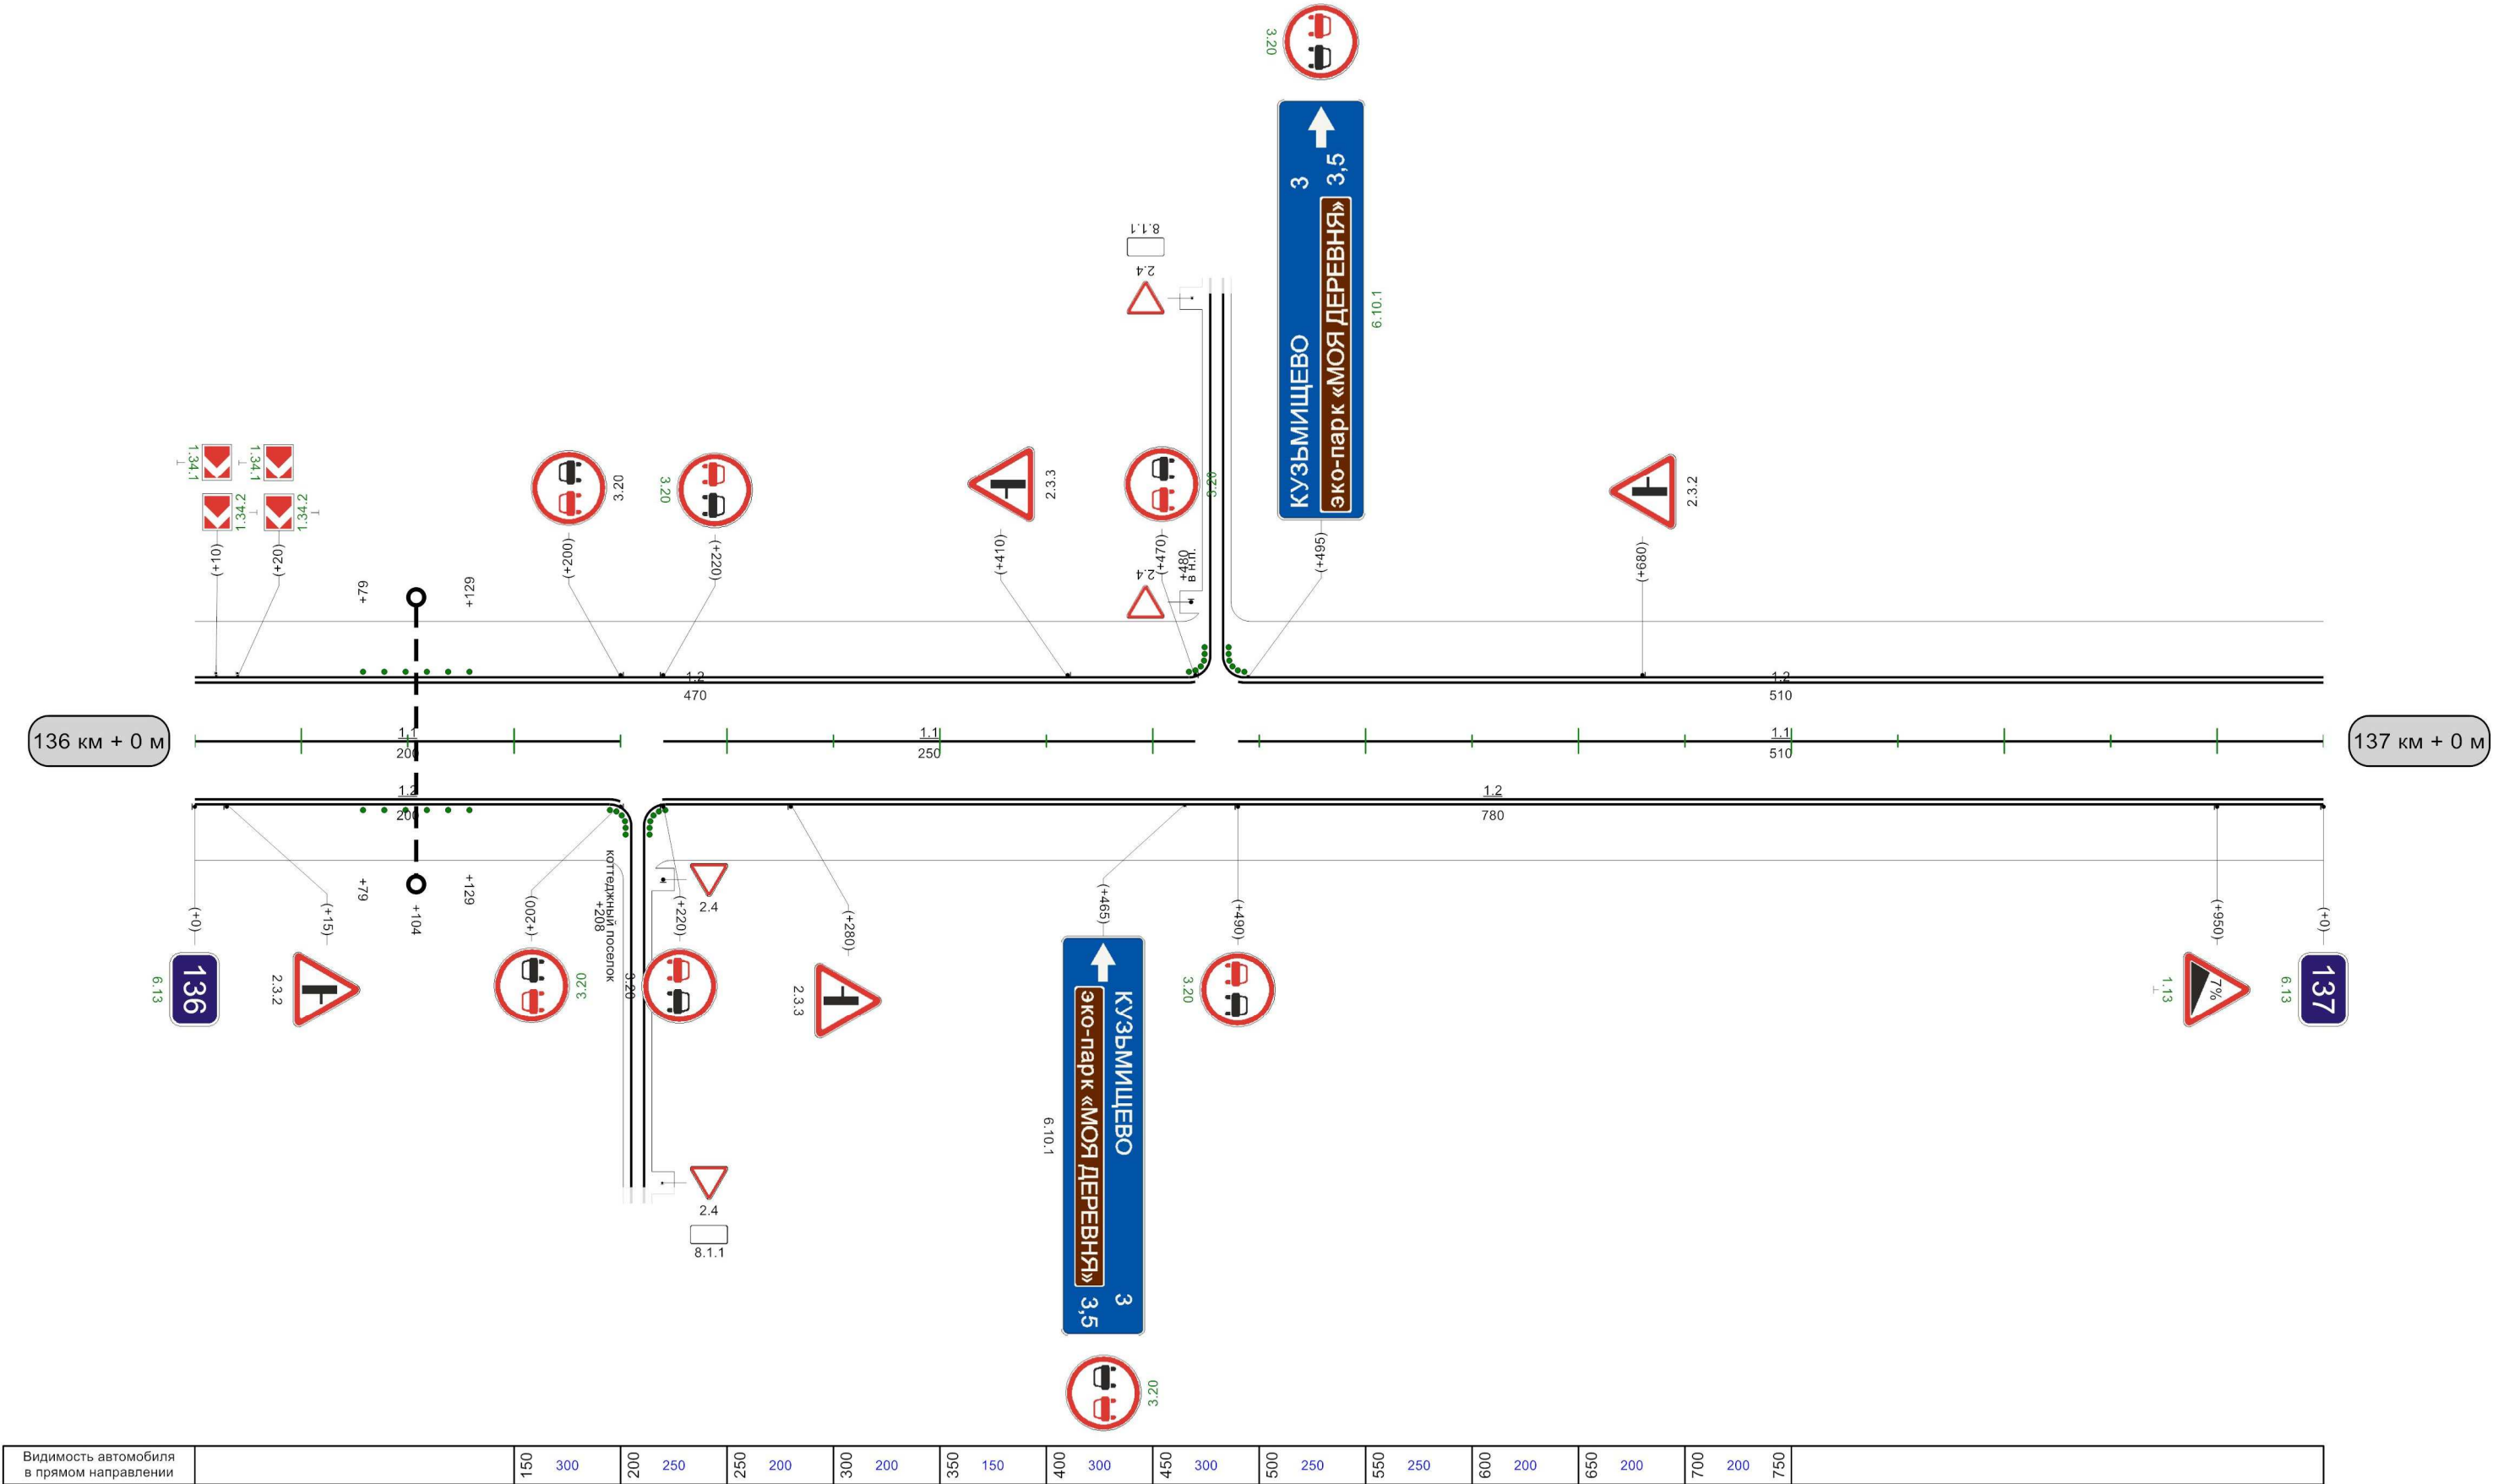

Автодорога Егорьевск-Коломна-Кашира-Ненашево Ясногорский р-н

Кривые в плане																						
Элементы дороги в продольном профиле																						
Видимость автомобиля в обратном направлении	250	50	300			350	300	400	400	200	450	150	500	150	550	150	600	200	650	250	700	
Характеристики проезжей части	7,00																					

Разметка на участке:
1.1 : 525,00 м
1.2 : 2000,00 м
1.6 : 175,00 м
1.11 : 300,00 м

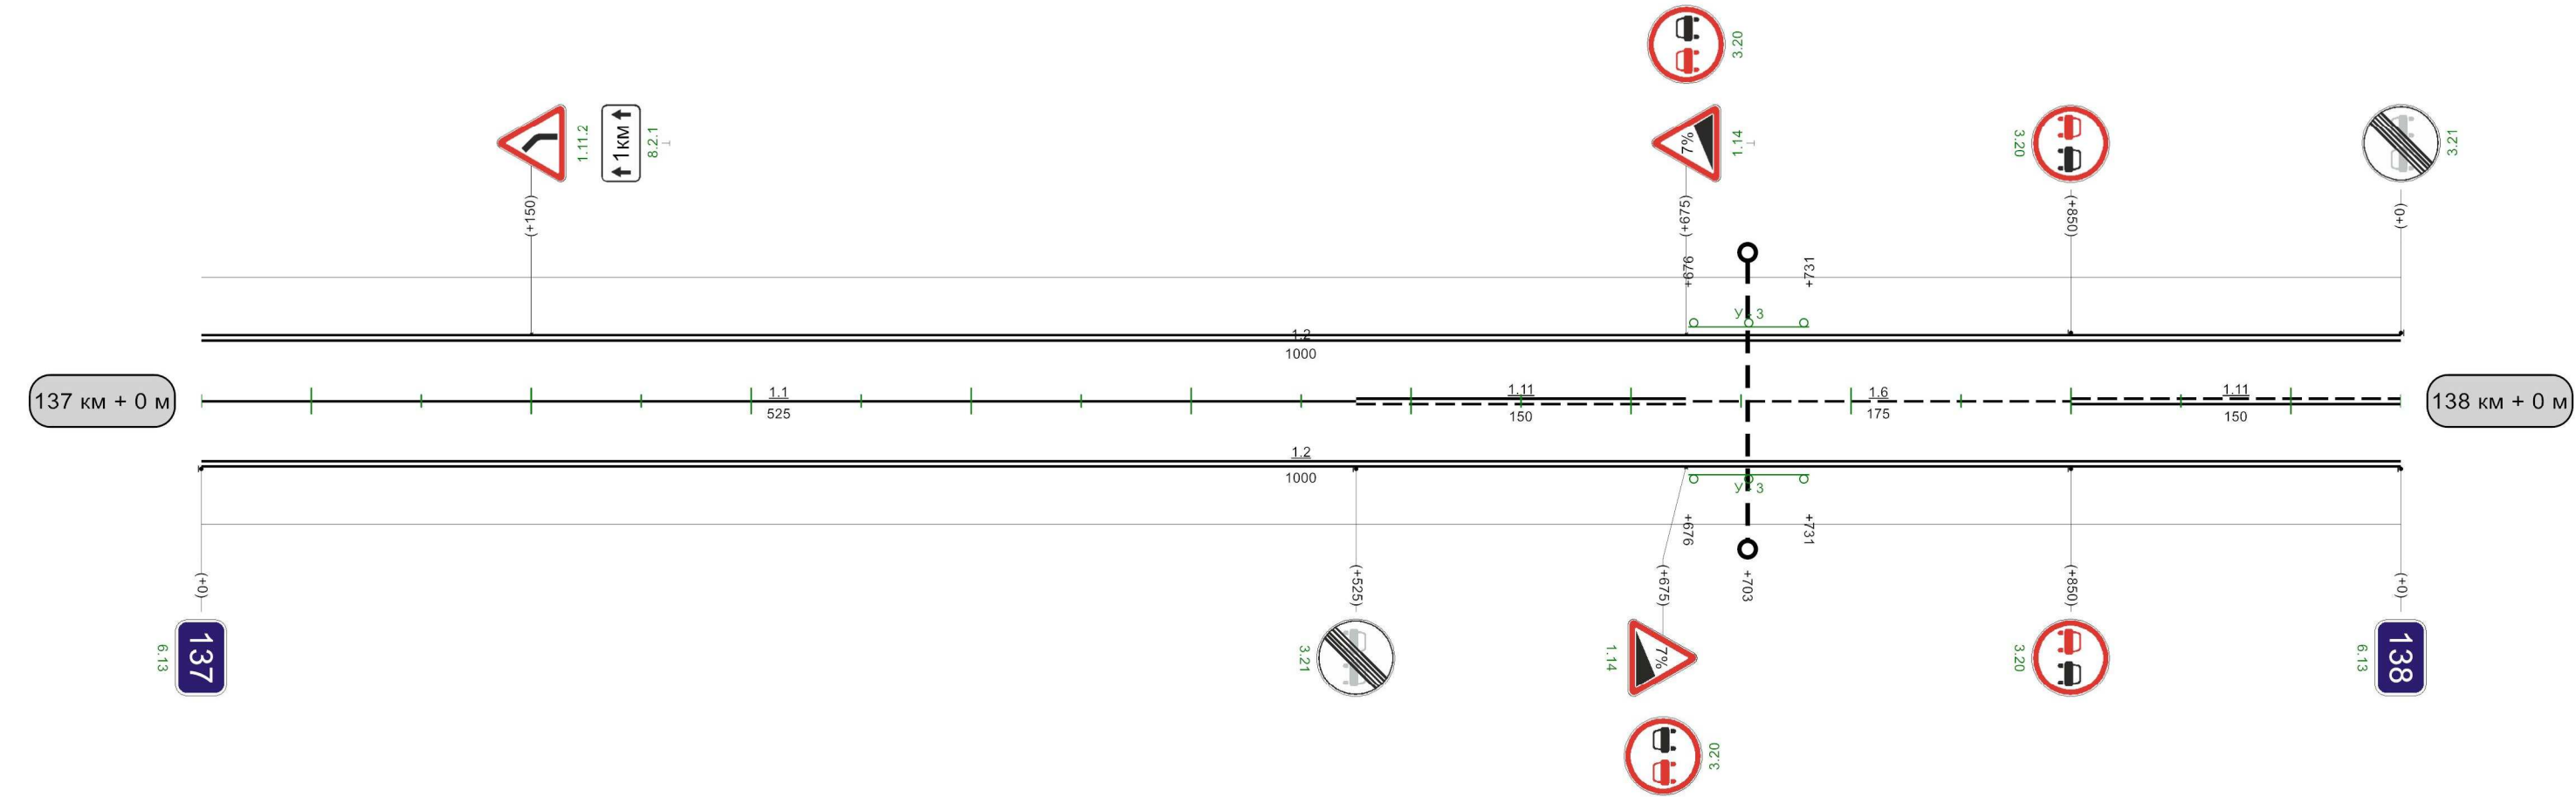


Видимость автомобиля в прямом направлении	300	50	250	100	200	150	250	200	200	250	150	300	150	400	150		750	300	008	008	250	058	200	006	
---	-----	----	-----	-----	-----	-----	-----	-----	-----	-----	-----	-----	-----	-----	-----	--	-----	-----	-----	-----	-----	-----	-----	-----	--

1000м

Автодорога Егорьевск-Коломна-Кашира-Ненашево Ясногорский р-н

Кривые в плане																				
Элементы дороги в продольном профиле																				
Видимость автомобиля в обратном направлении		100	200	150	200	200	250	250	300	300	250	350	250	400	200	450	200	500	250	550
Характеристики проезжей части	7,00																			

Разметка на участке:
1.1 : 405,00 м
1.2 : 1980,00 м
1.6 : 275,00 м
1.11 : 300,00 м

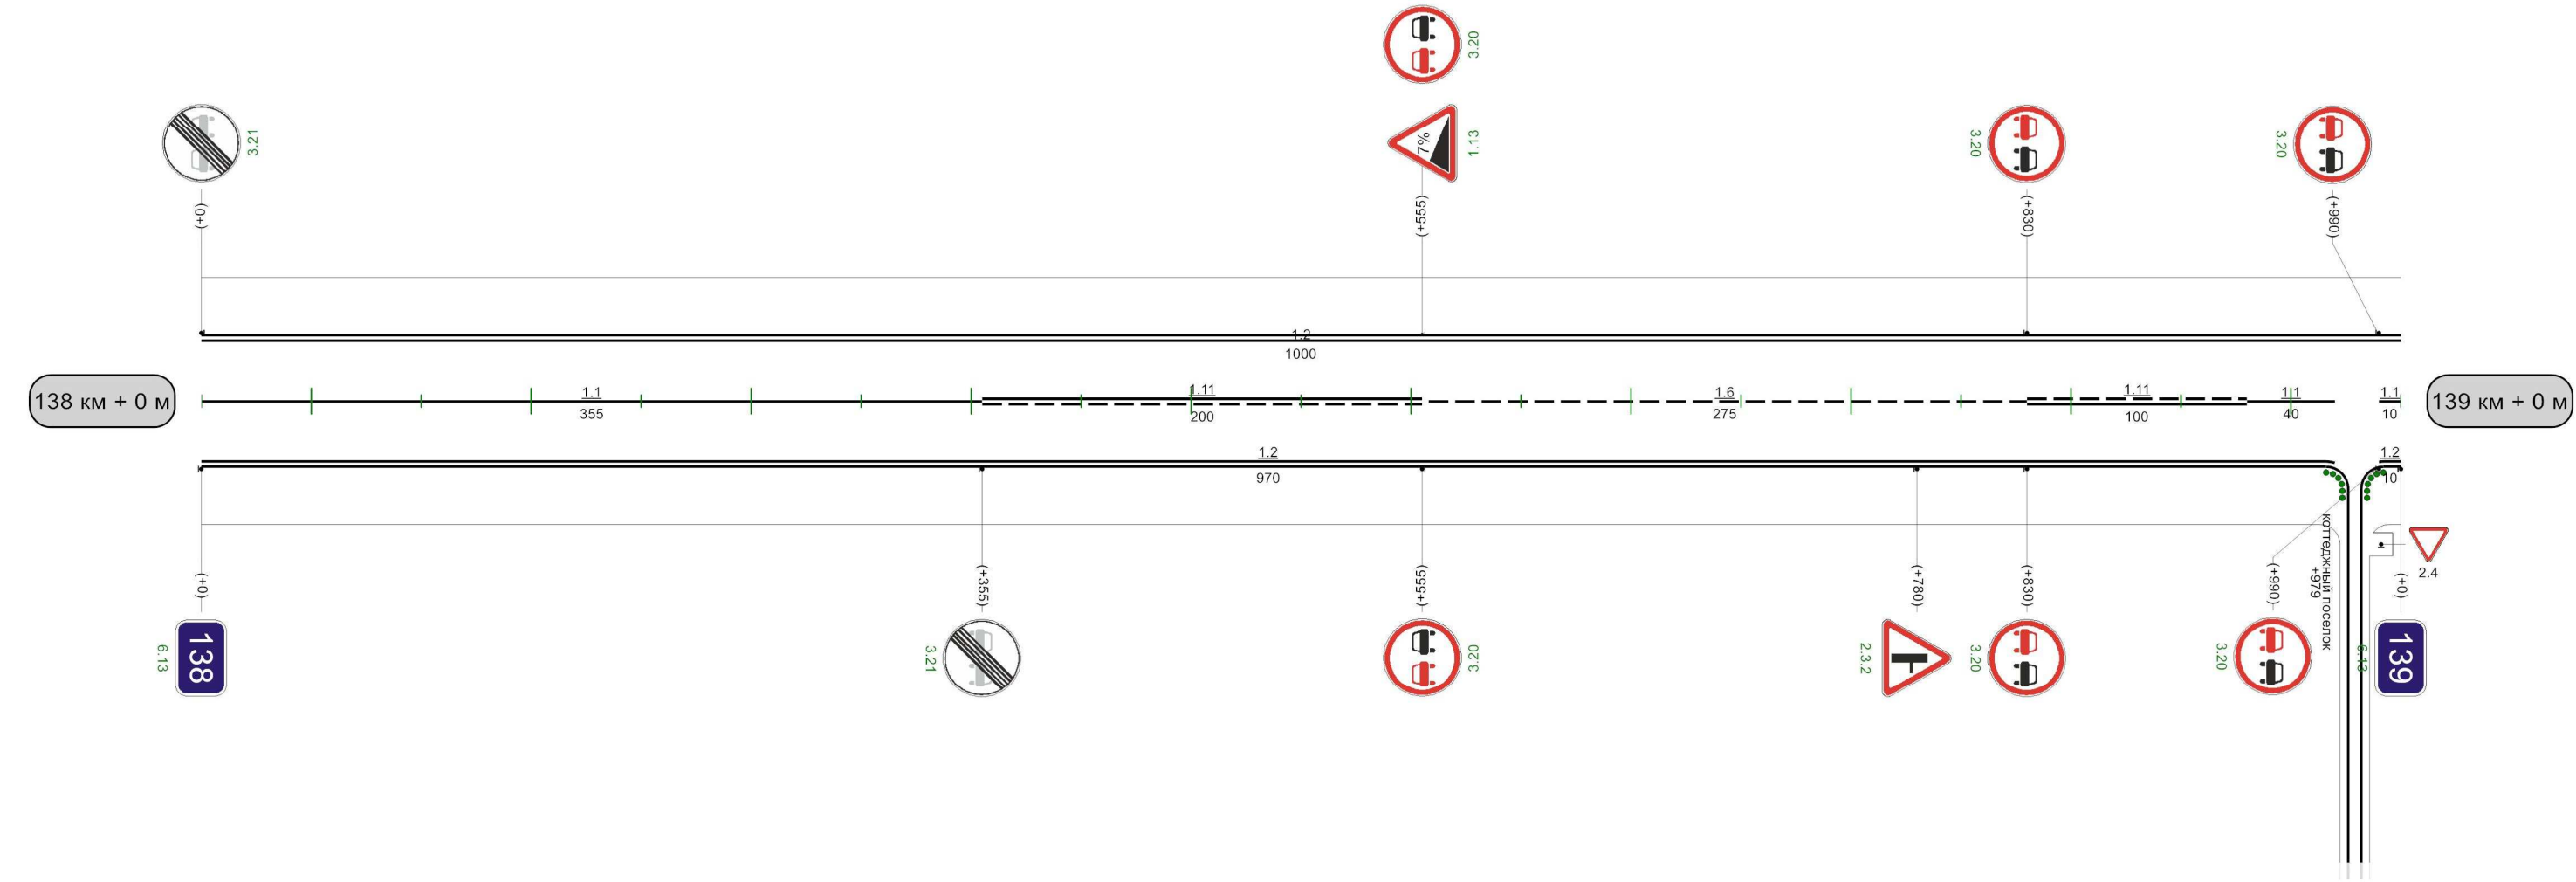


Видимость автомобиля в прямом направлении	0	300	05	300	100	250	150	200	200	250	200	300	250	350	200		007	300	057	057	250	008	250	058	200	006	200	056	200	0
---	---	-----	----	-----	-----	-----	-----	-----	-----	-----	-----	-----	-----	-----	-----	--	-----	-----	-----	-----	-----	-----	-----	-----	-----	-----	-----	-----	-----	---

1000м


Кривые в плане	138 R=586м P=32; a=10° 306																																				
Элементы дороги в продольном профиле	34 R=13758м 201 3 822 8 R=13027м																																				
Видимость автомобиля в обратном направлении	0	300	50	300	100	200	150	200	200	200	250	200	300	250						550	250	600	600	200	650	250	700	300	750	300			900	250	950	950	250
Характеристики проезжей части	7,00																																				

Разметка на участке:
1.1 : 325,00 м
1.2 : 1980,00 м
1.5 : 455,00 м
1.6 : 100,00 м
1.11 : 100,00 м

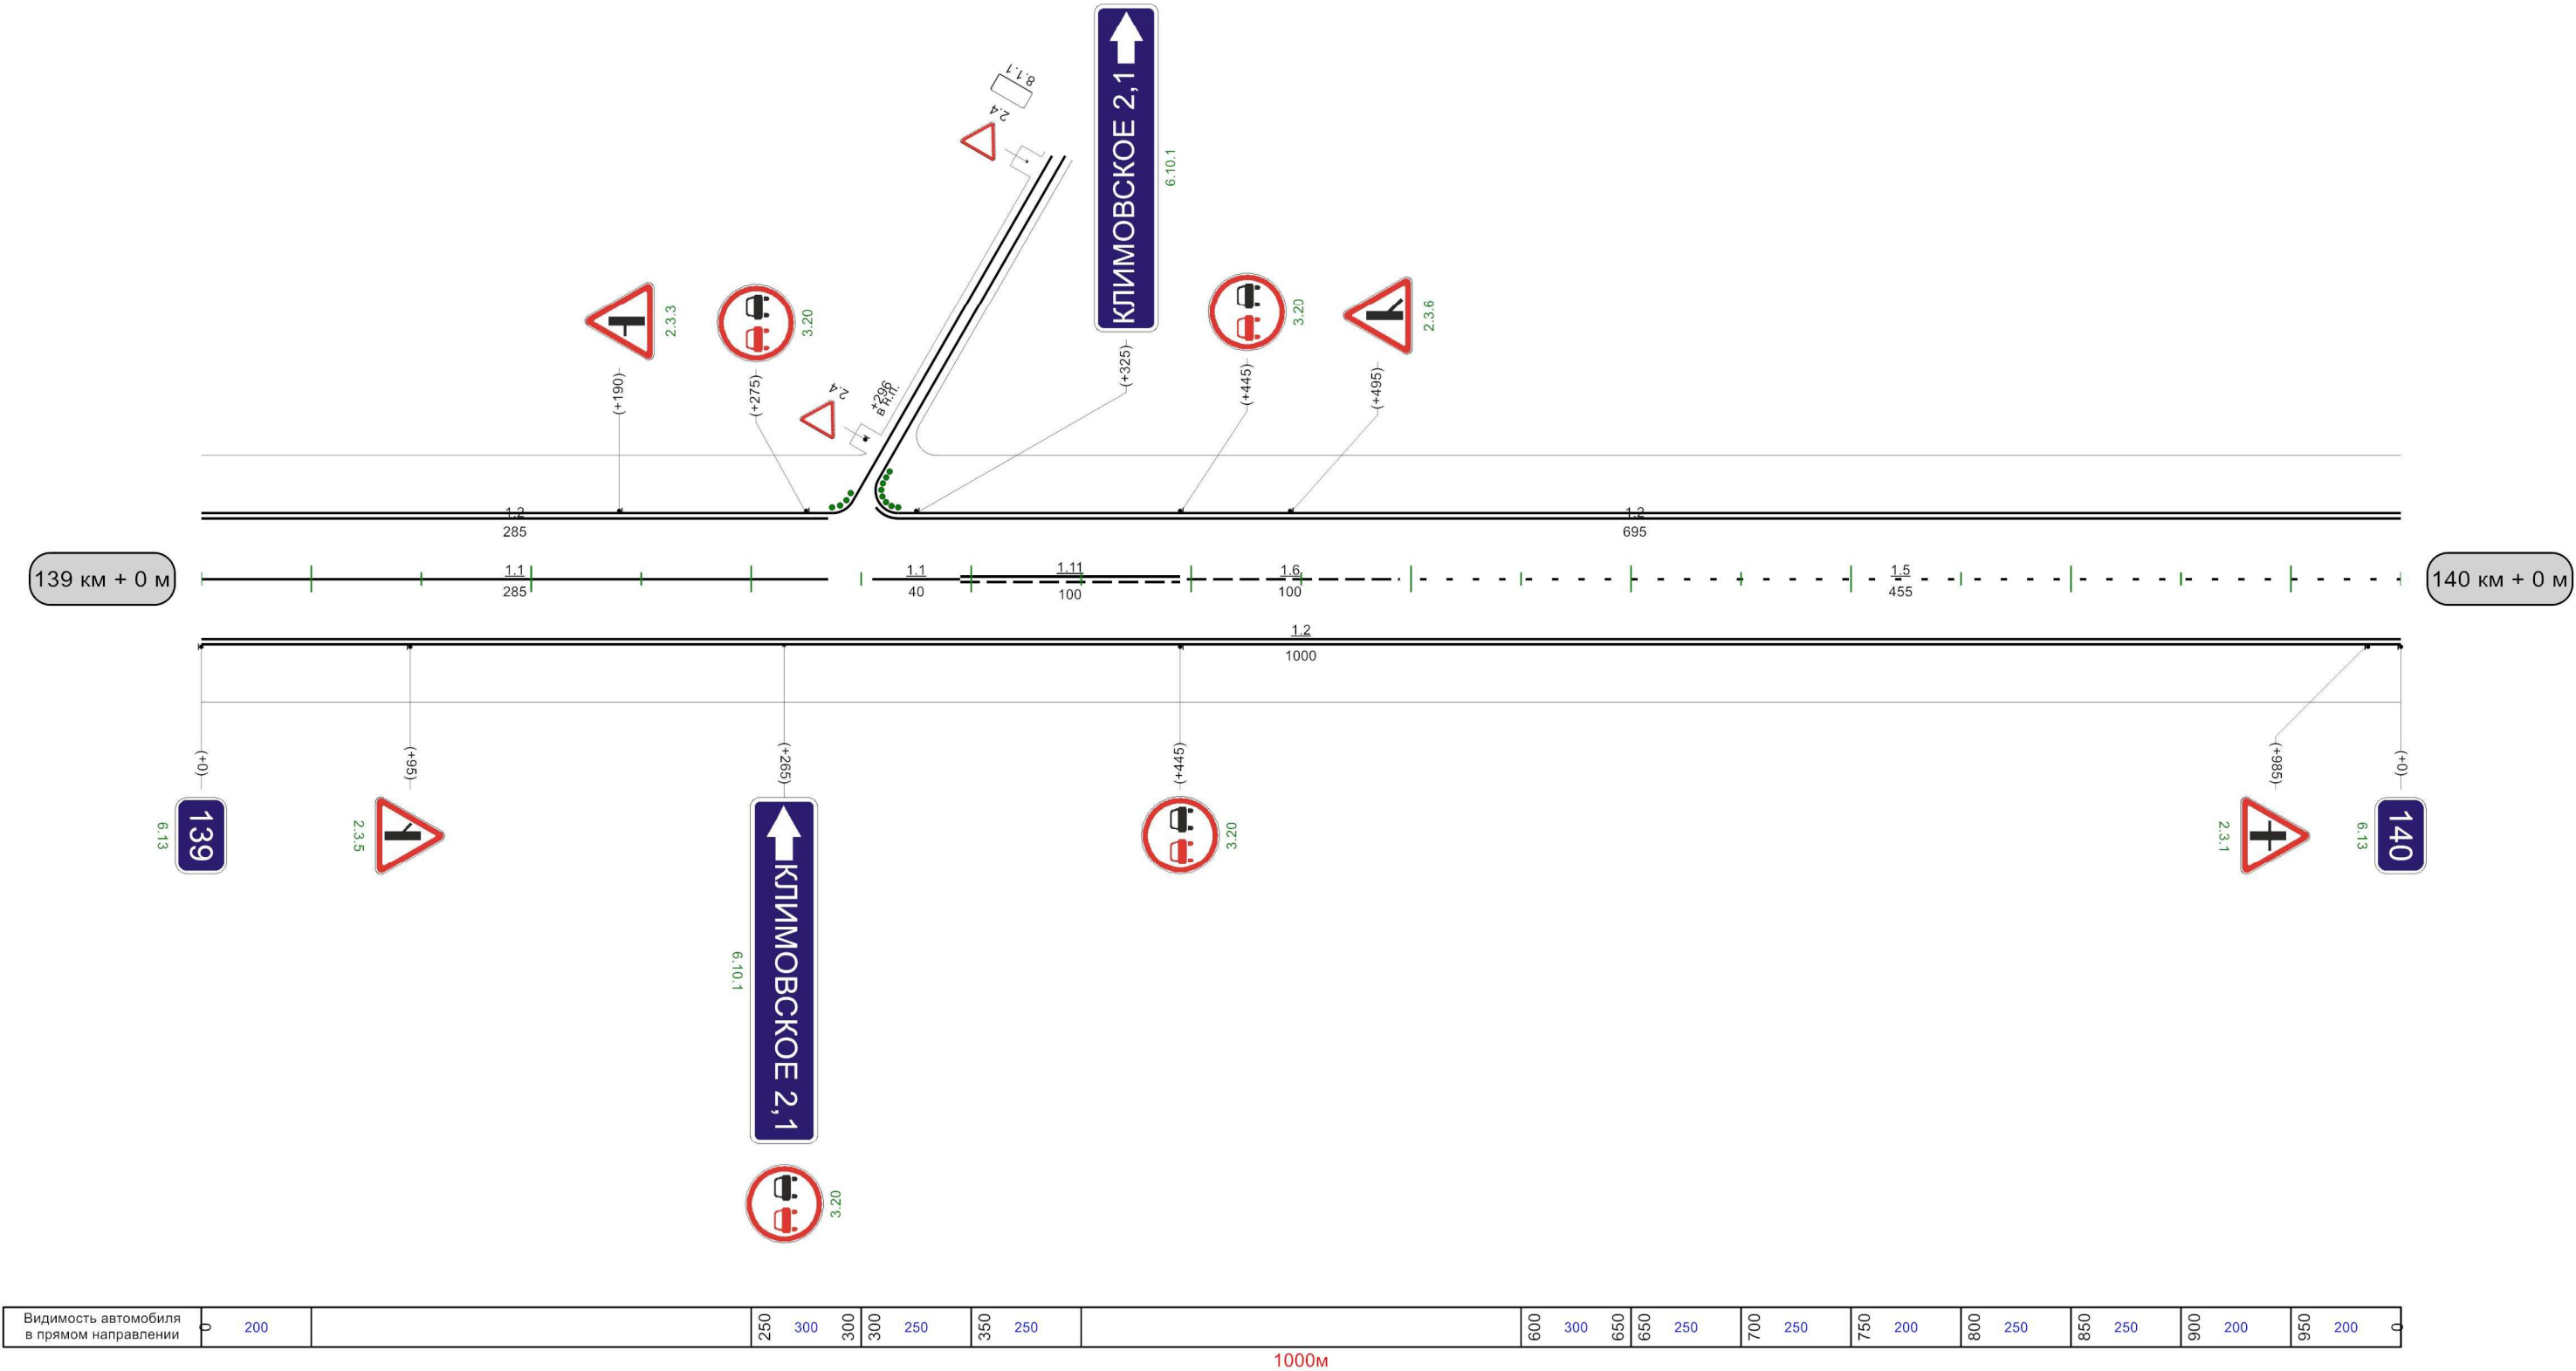

Кривые в плане																				
Элементы дороги в продольном профиле	8 14 3 529 114 R=13027м R=12182м																			
Видимость автомобиля в обратном направлении	200	50	250	100	250	150	250	200	300	250	250	300	300					650	200	700
Характеристики проезжей части	7,00																			
																		700	200	700
																		750	200	800
																		850	200	900
																		006	200	000
																		950	200	000


Разметка на участке:
1.1 : 420,00 м
1.2 : 1960,00 м
1.5 : 35,00 м
1.6 : 315,00 м
1.11 : 210,00 м

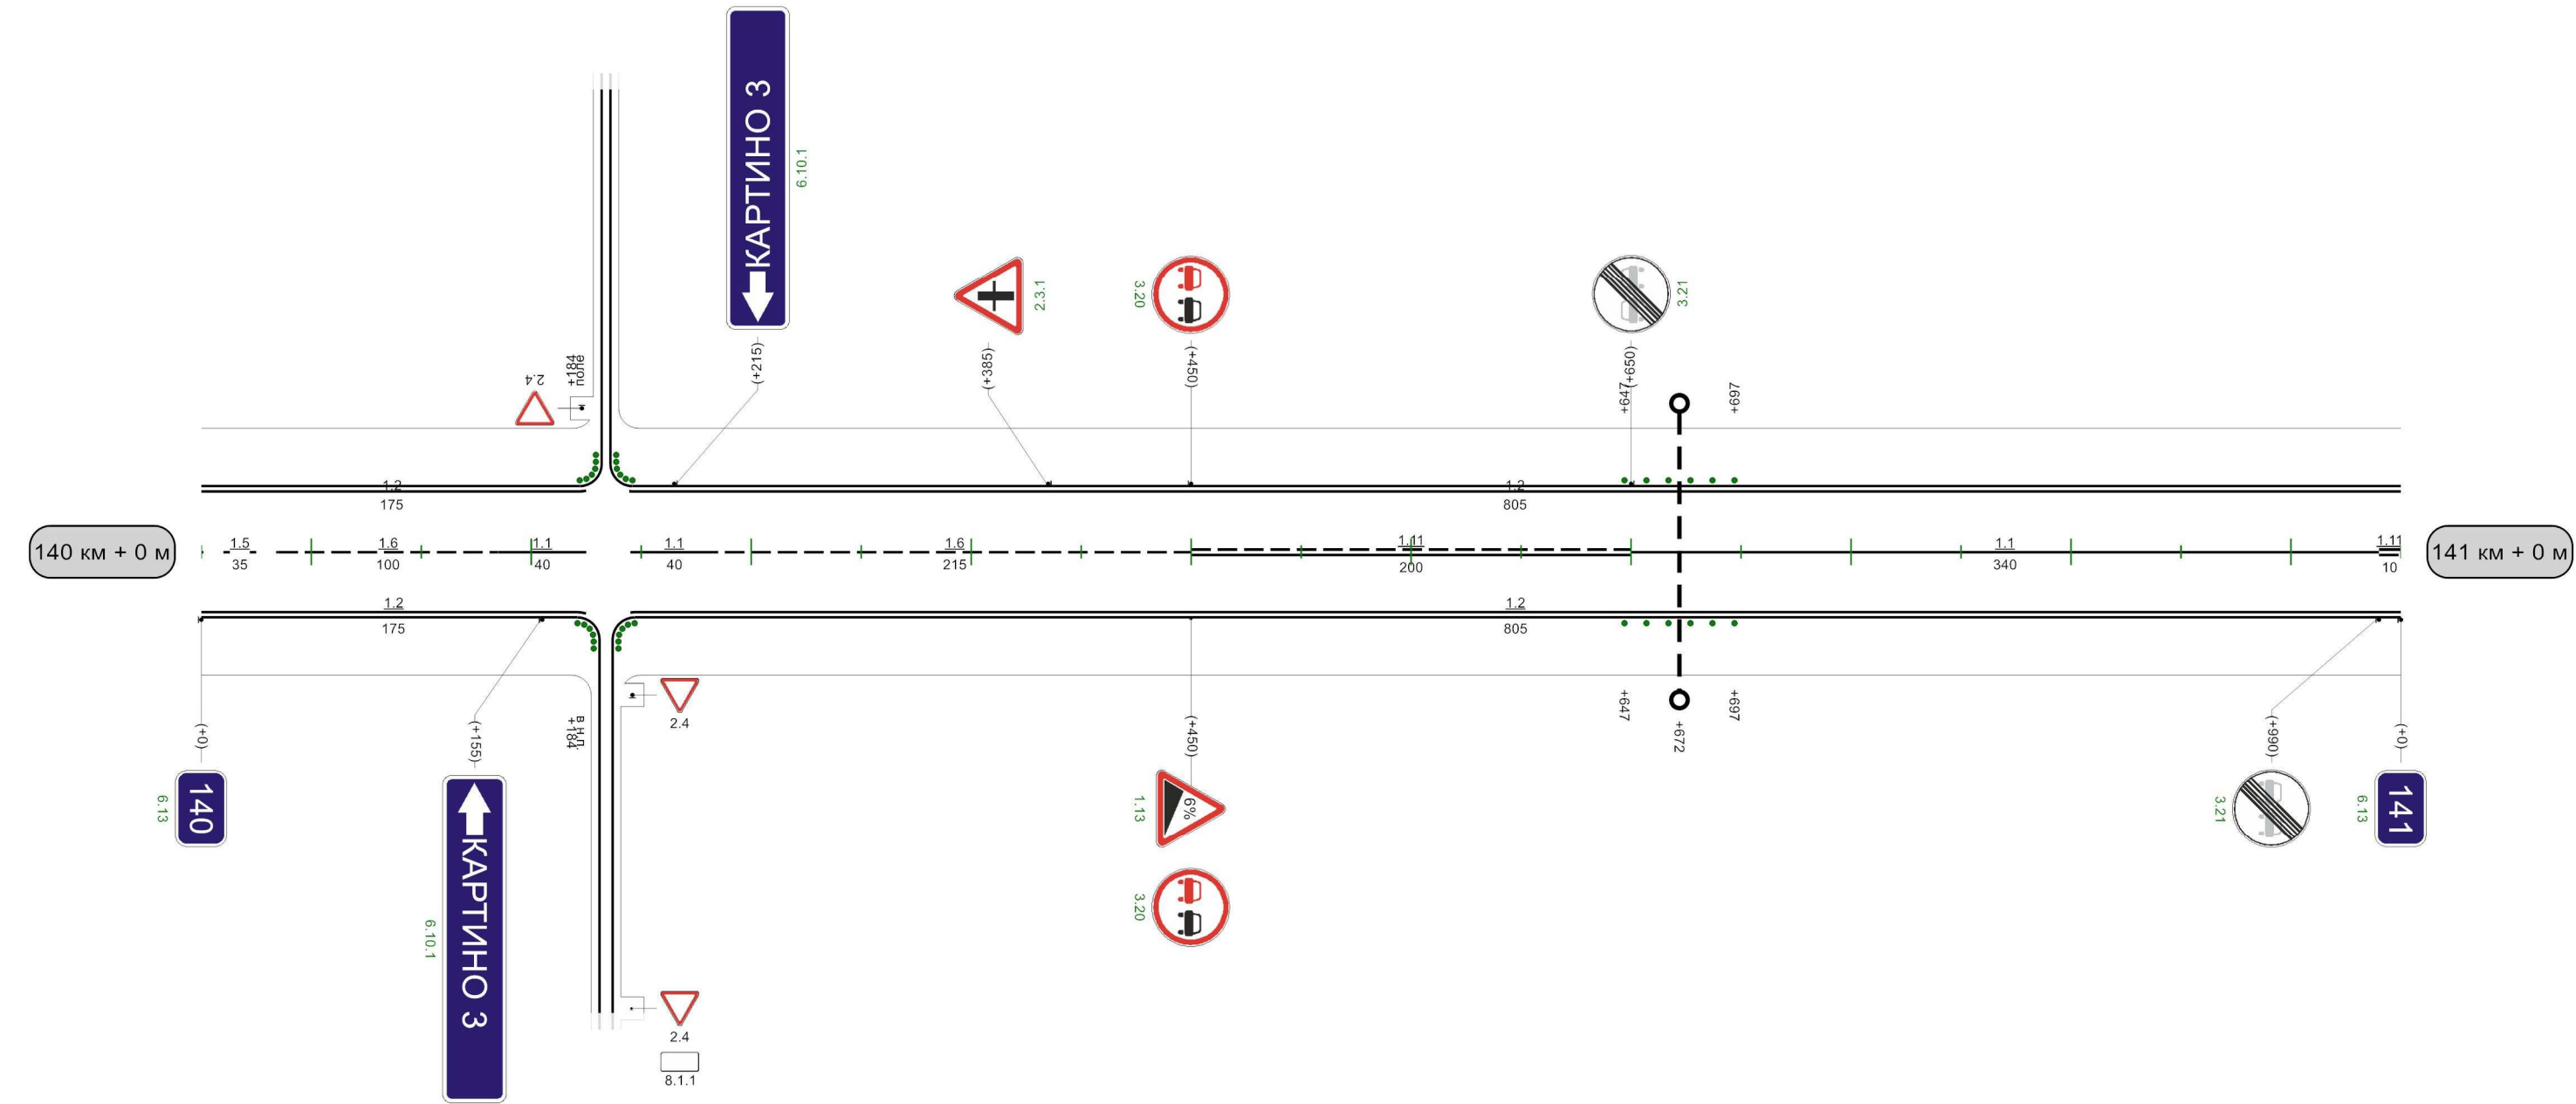

Видимость автомобиля в прямом направлении																		350	300	000
																		450	200	500
																		550	250	600
																		650	250	700
																		750	200	800
																		850	200	900
																		006	200	000
																		950	200	000

Кривые в плане	655 R=671м P=15; α=26° 962															
Элементы дороги в продольном профиле	3 55 55 45 42 857 962															
Видимость автомобиля в обратном направлении	R=12182м 165 204 R=2794м 482 750 250 800 800 200 850 250 900 250 950 300															
Характеристики проезжей части																

Разметка на участке:
1.1 : 315,00 м
1.2 : 1980,00 м
1.6 : 225,00 м
1.11 : 440,00 м

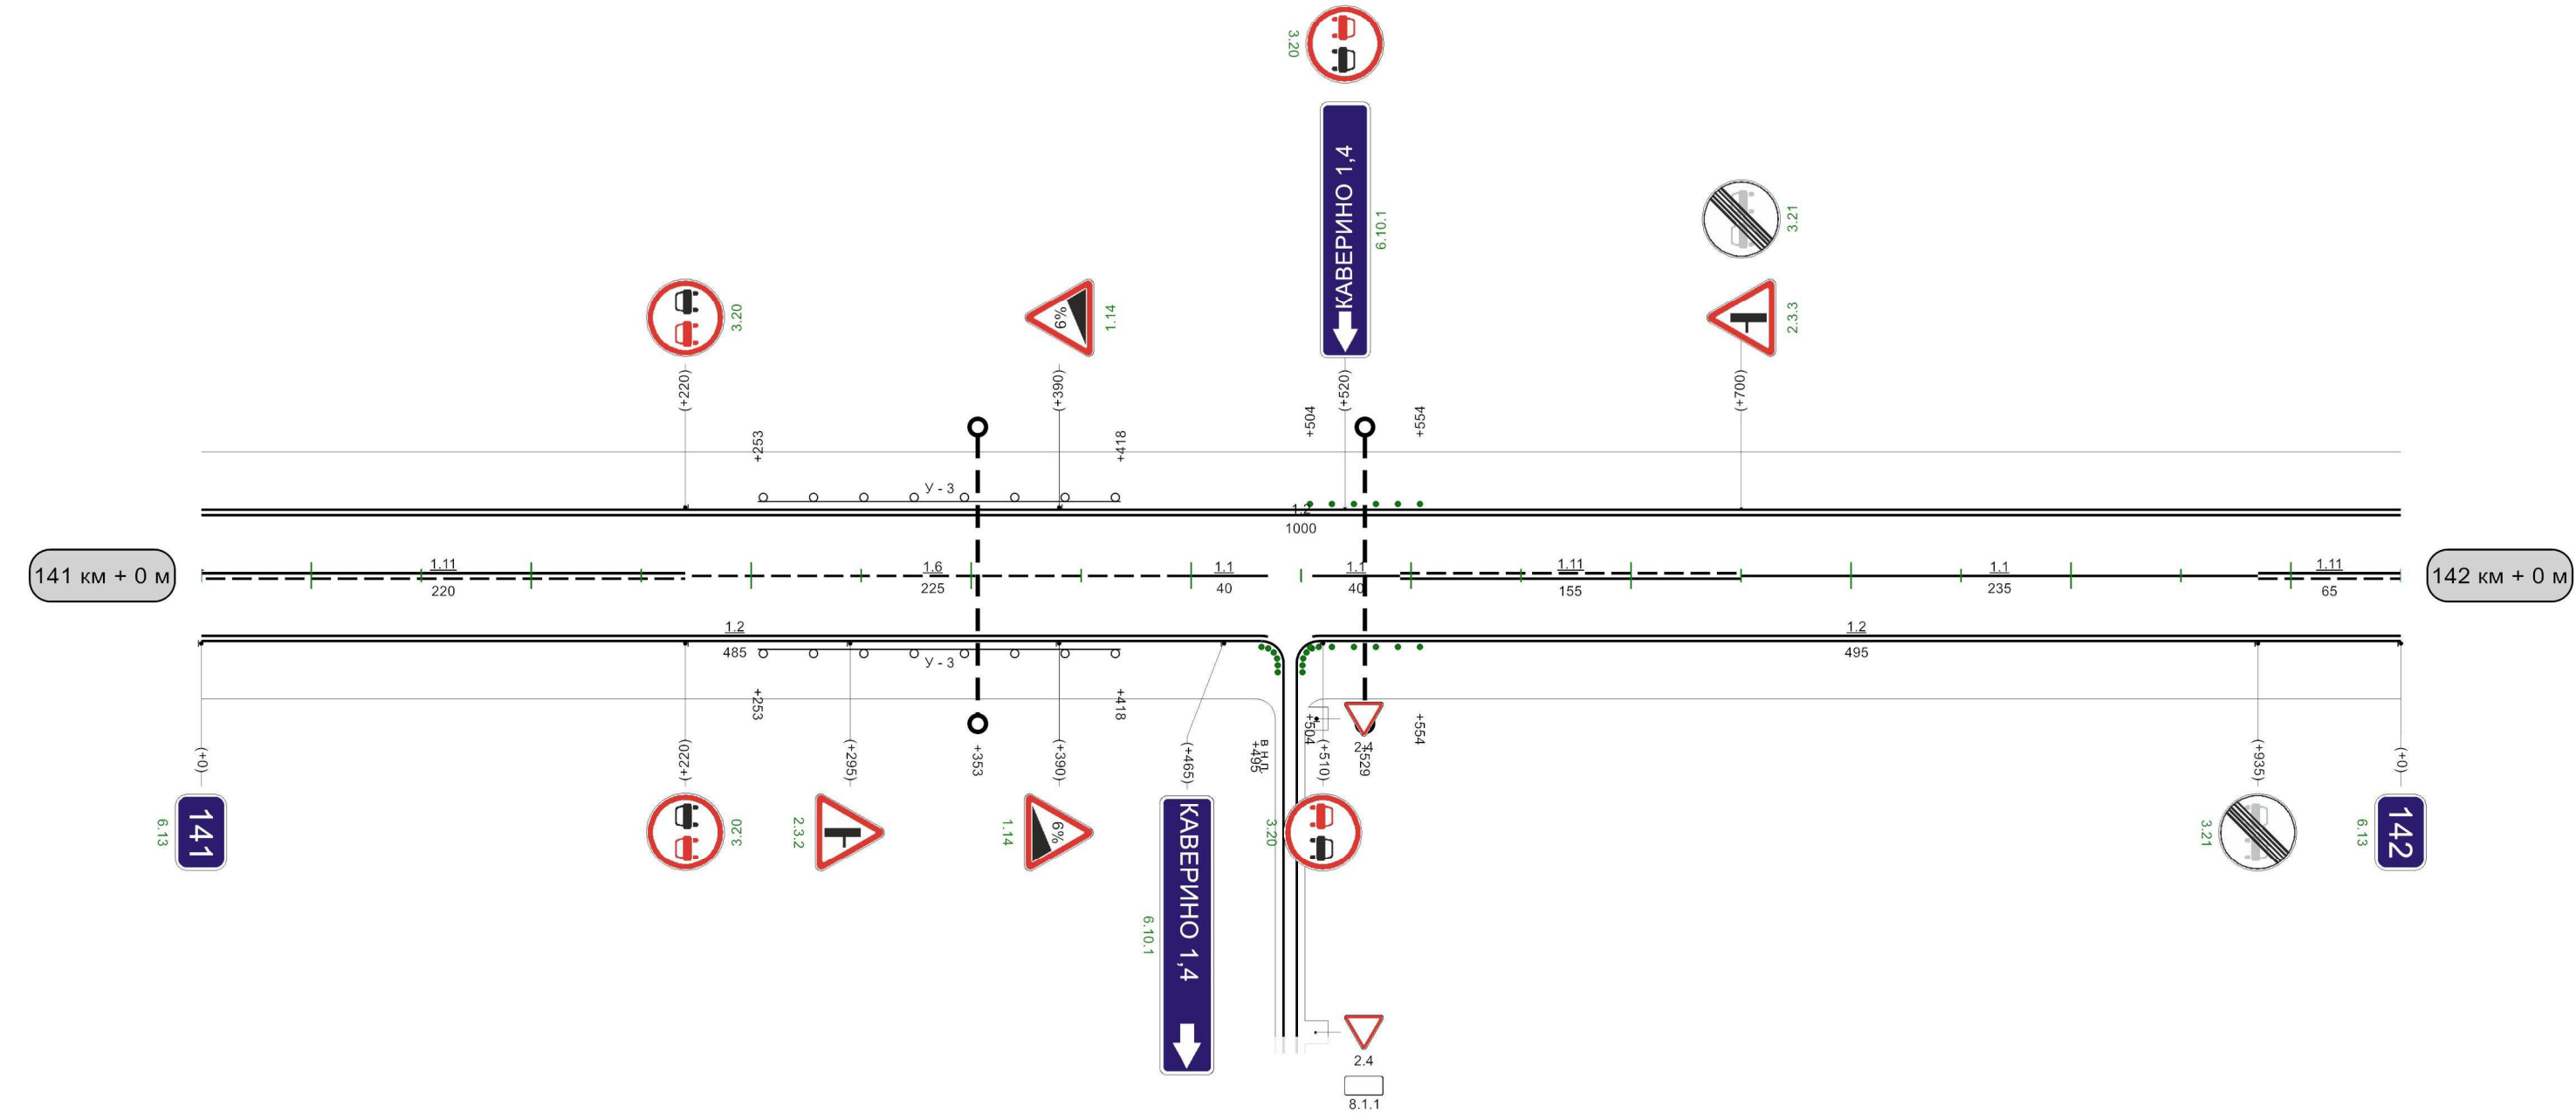


Видимость автомобиля в прямом направлении	400 300 450 250 500 250 550 250 650 300 700 300 750 250 800 250 850 200 900 200 950															
---	---	--	--	--	--	--	--	--	--	--	--	--	--	--	--	--

1000м

Автодорога Егорьевск-Коломна-Кашира-Ненашево Ясногорский р-н

Кривые в плане																														
Элементы дороги в продольном профиле																														
Видимость автомобиля в обратном направлении	0	300	50	300	100	250	150	250	200	250	300					550	250	600	600	200	650	200	700	200	750	250	800	300	850	
Характеристики проезжей части	7,00																													


Разметка на участке:
1.1 : 225,00 м
1.2 : 2000,00 м
1.6 : 215,00 м
1.11 : 560,00 м

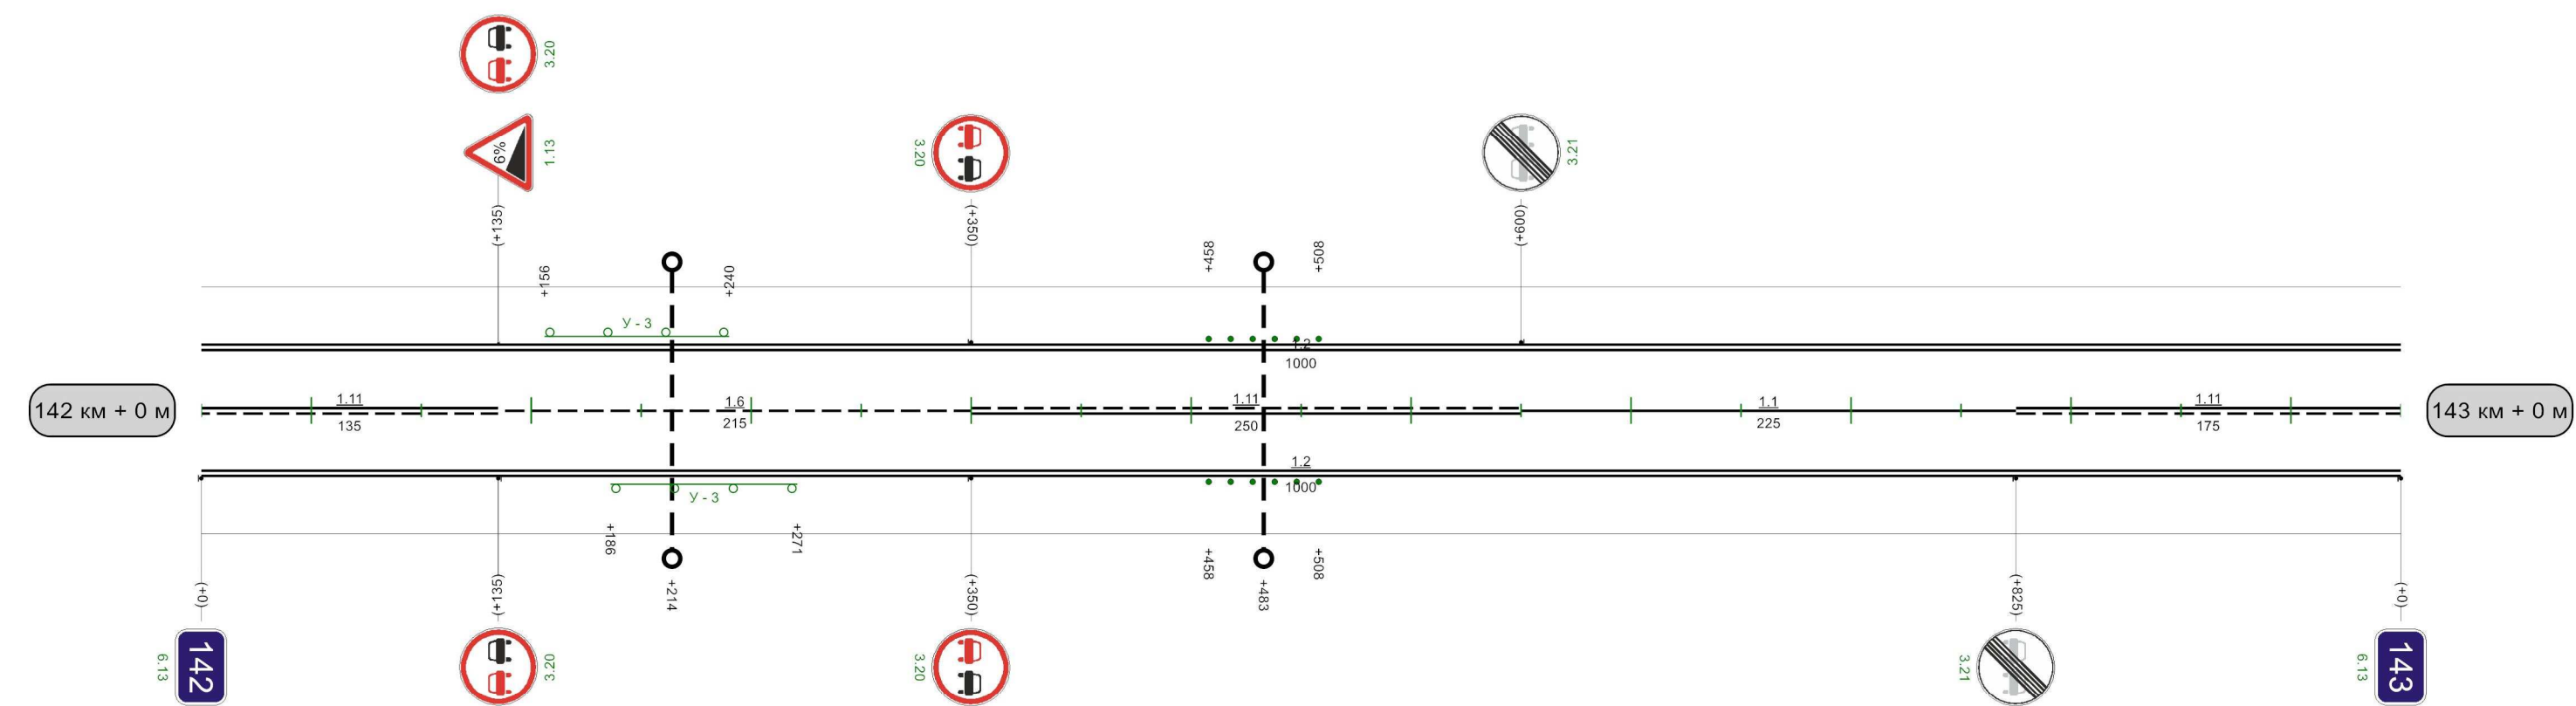



Видимость автомобиля в прямом направлении	200	300	250	300	300	250	350	200	400	200	450	150				008	300	058	058	300	006	250	056	250	0
---	-----	-----	-----	-----	-----	-----	-----	-----	-----	-----	-----	-----	--	--	--	-----	-----	-----	-----	-----	-----	-----	-----	-----	---

1000м

Автодорога Егорьевск-Коломна-Кашира-Ненашево Ясногорский р-н

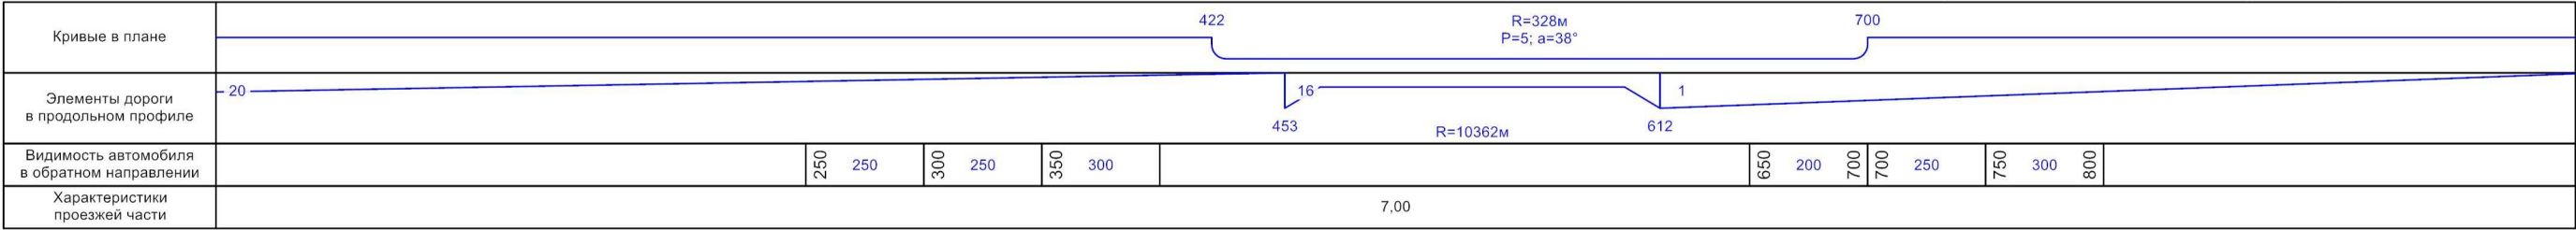


Разметка на участке:
1.1 : 175,00 м
1.2 : 1960,00 м
1.6 : 320,00 м
1.11 : 465,00 м

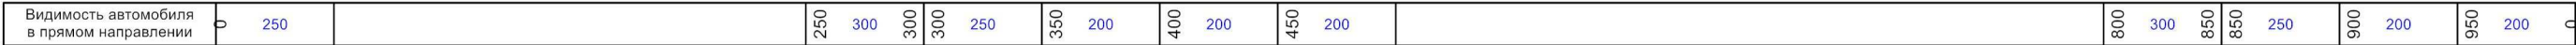
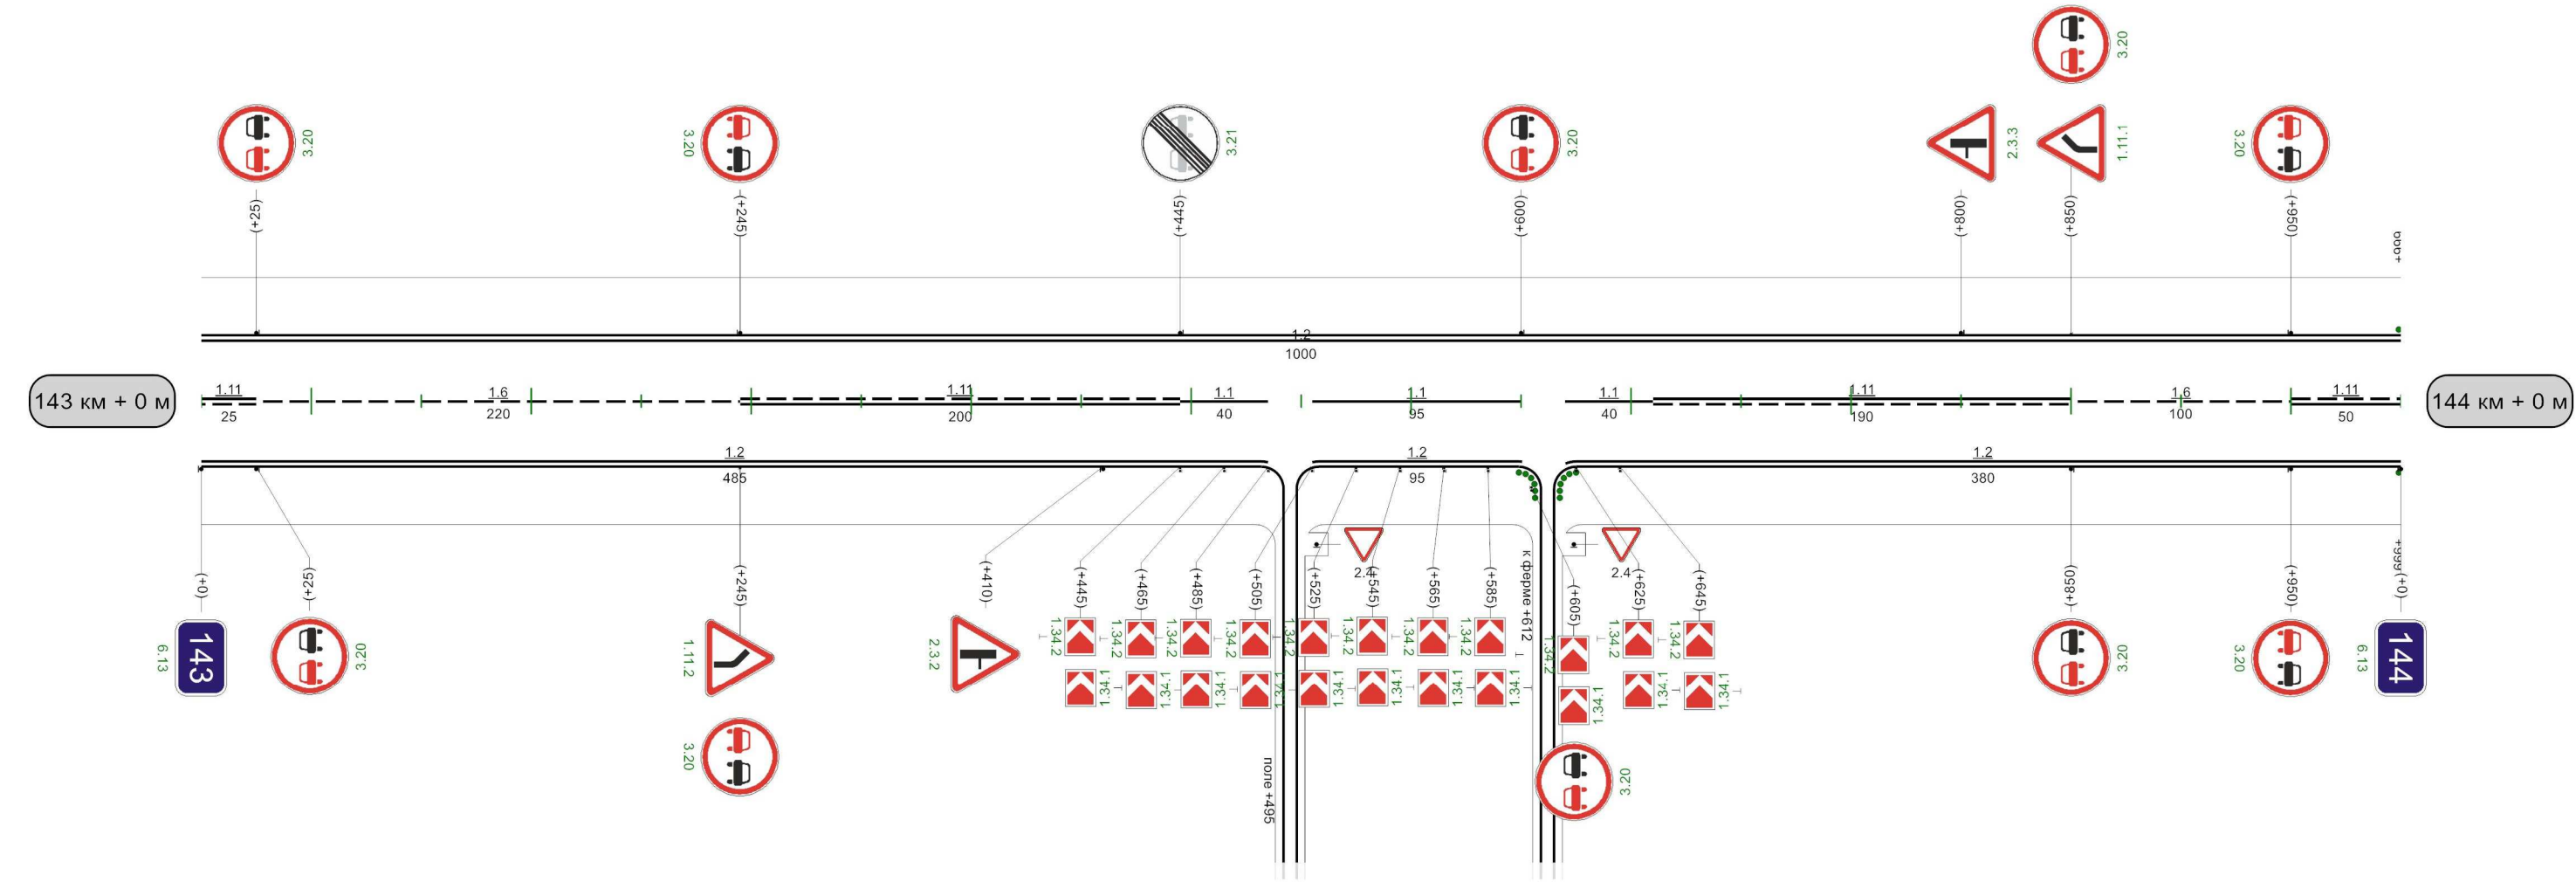


1000м

Автодорога Егорьевск-Коломна-Кашира-Ненашево Ясногорский р-н

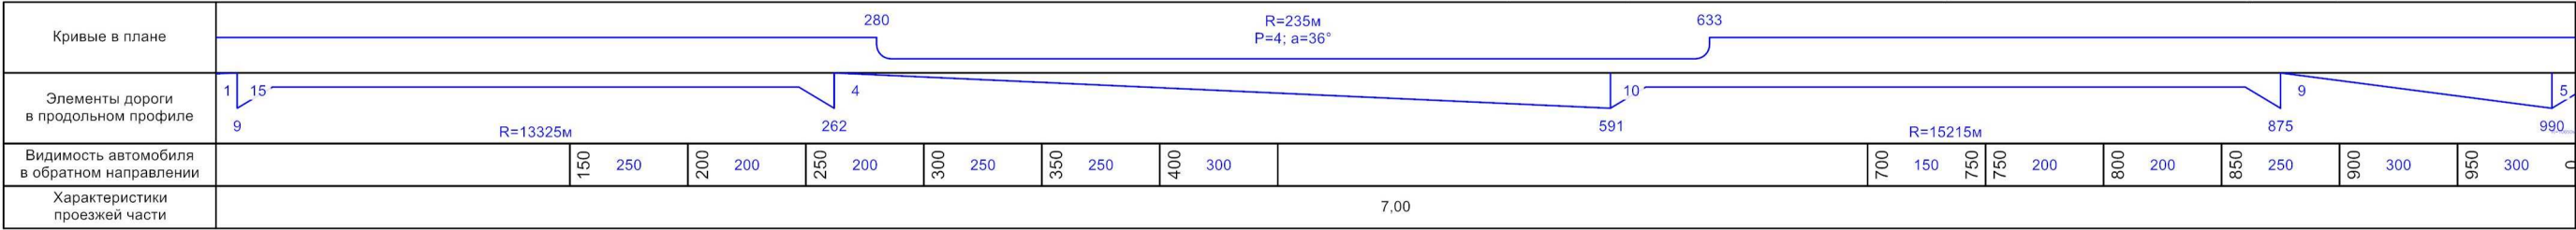

Разметка на участке:
1.1 : 850,00 м
1.2 : 2000,00 м
1.11 : 150,00 м

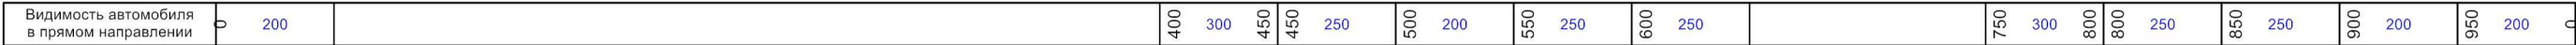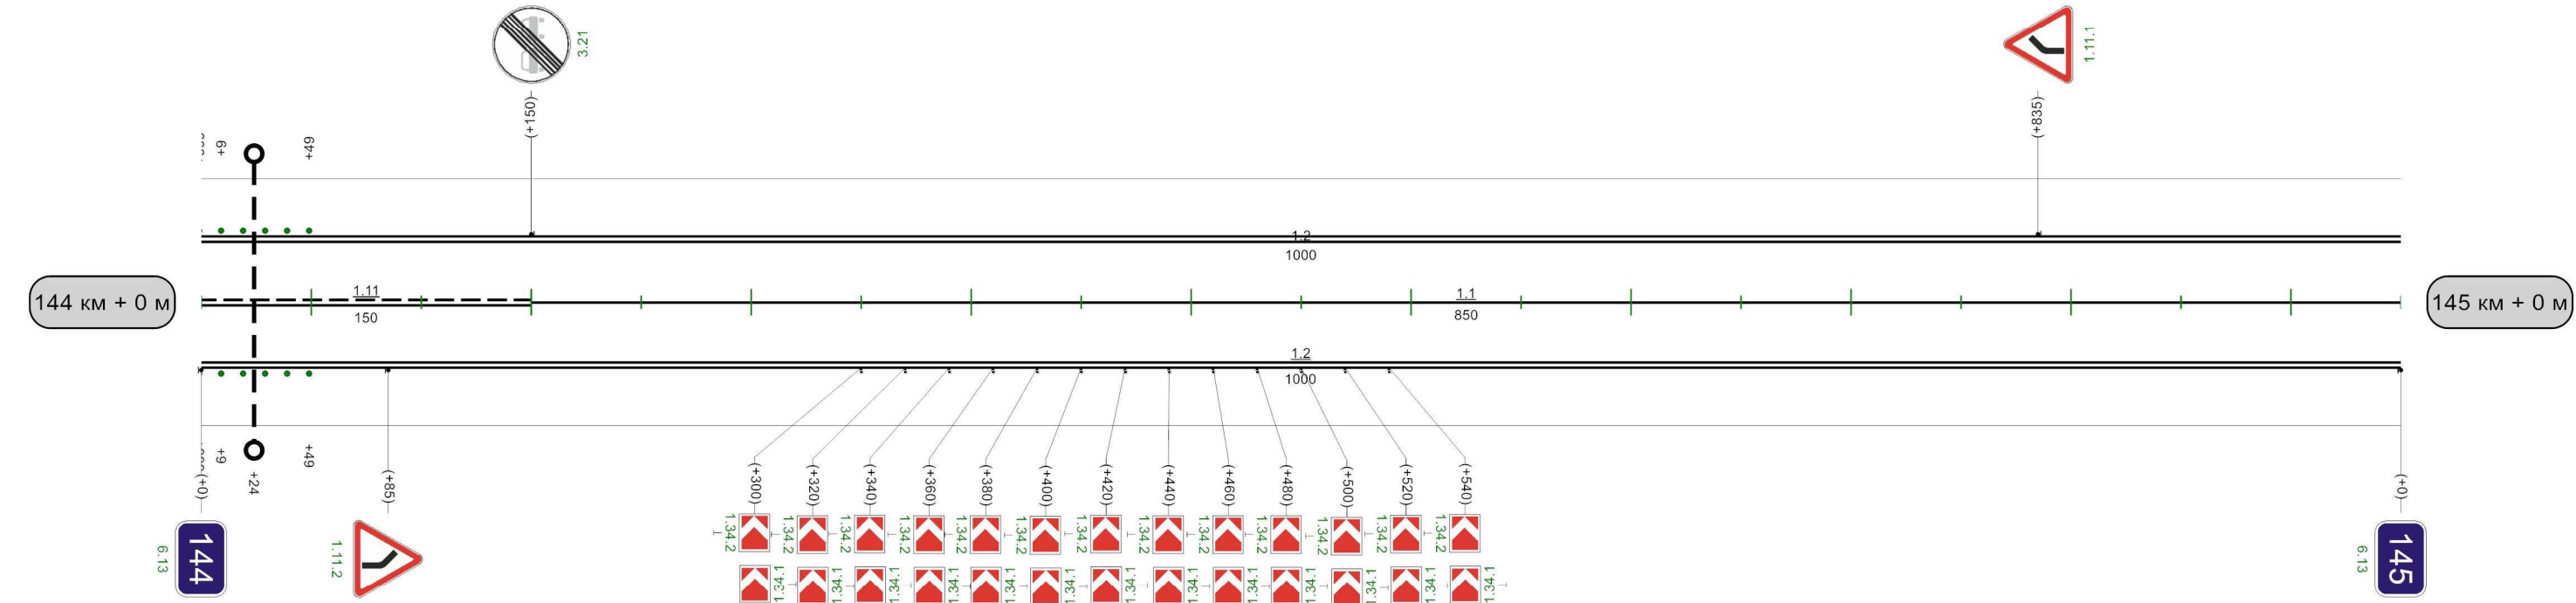

1000м

Автодорога Егорьевск-Коломна-Кашира-Ненашево Ясногорский р-н

Кривые в плане															
Элементы дороги в продольном профиле															
Видимость автомобиля в обратном направлении															
Характеристики проезжей части	7,00														


Разметка на участке:

1.1 : 325,00 M

1.2 : 1980,00 M
1.5 : 265,00 : :

1.6 : 100,00 M

1.11 : 210.00 M

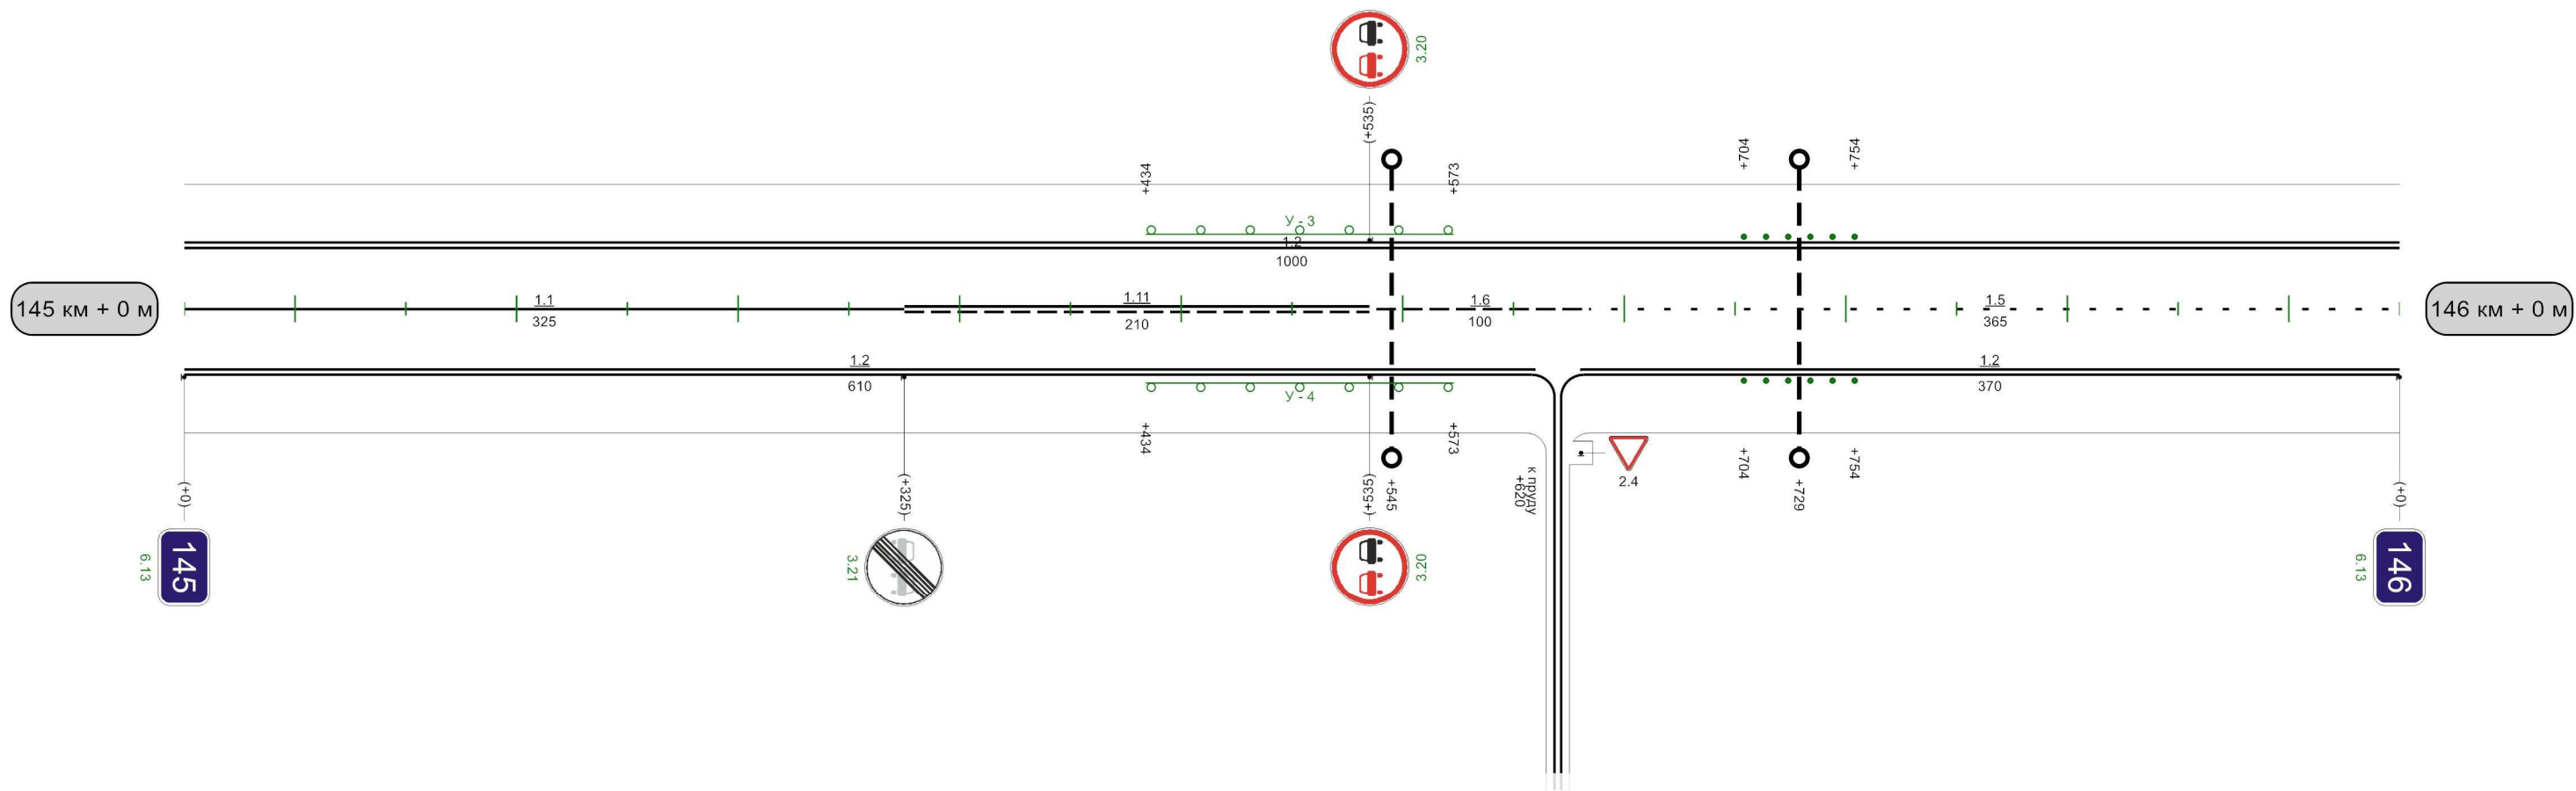


Видимость автомобиля в прямом направлении	0	250	50	200	100	200		550	300	600	600	250	650	250	700	250	750	250		900	300	950	950	300
--	---	-----	----	-----	-----	-----	--	-----	-----	-----	-----	-----	-----	-----	-----	-----	-----	-----	--	-----	-----	-----	-----	-----

1000M

Кривые в плане																			890	R=279м P=3; a=59°
Элементы дороги в продольном профиле	35																			
Видимость автомобиля в обратном направлении	0	250	50	300	100	300	150	300	200	300		300	250	350	350	300	400	300	450	
Характеристики проезжей части	7,00																			

Разметка на участке:
1.1 : 110,00 м
1.2 : 1980,00 м
1.5 : 590,00 м
1.6 : 100,00 м
1.11 : 180,00 м

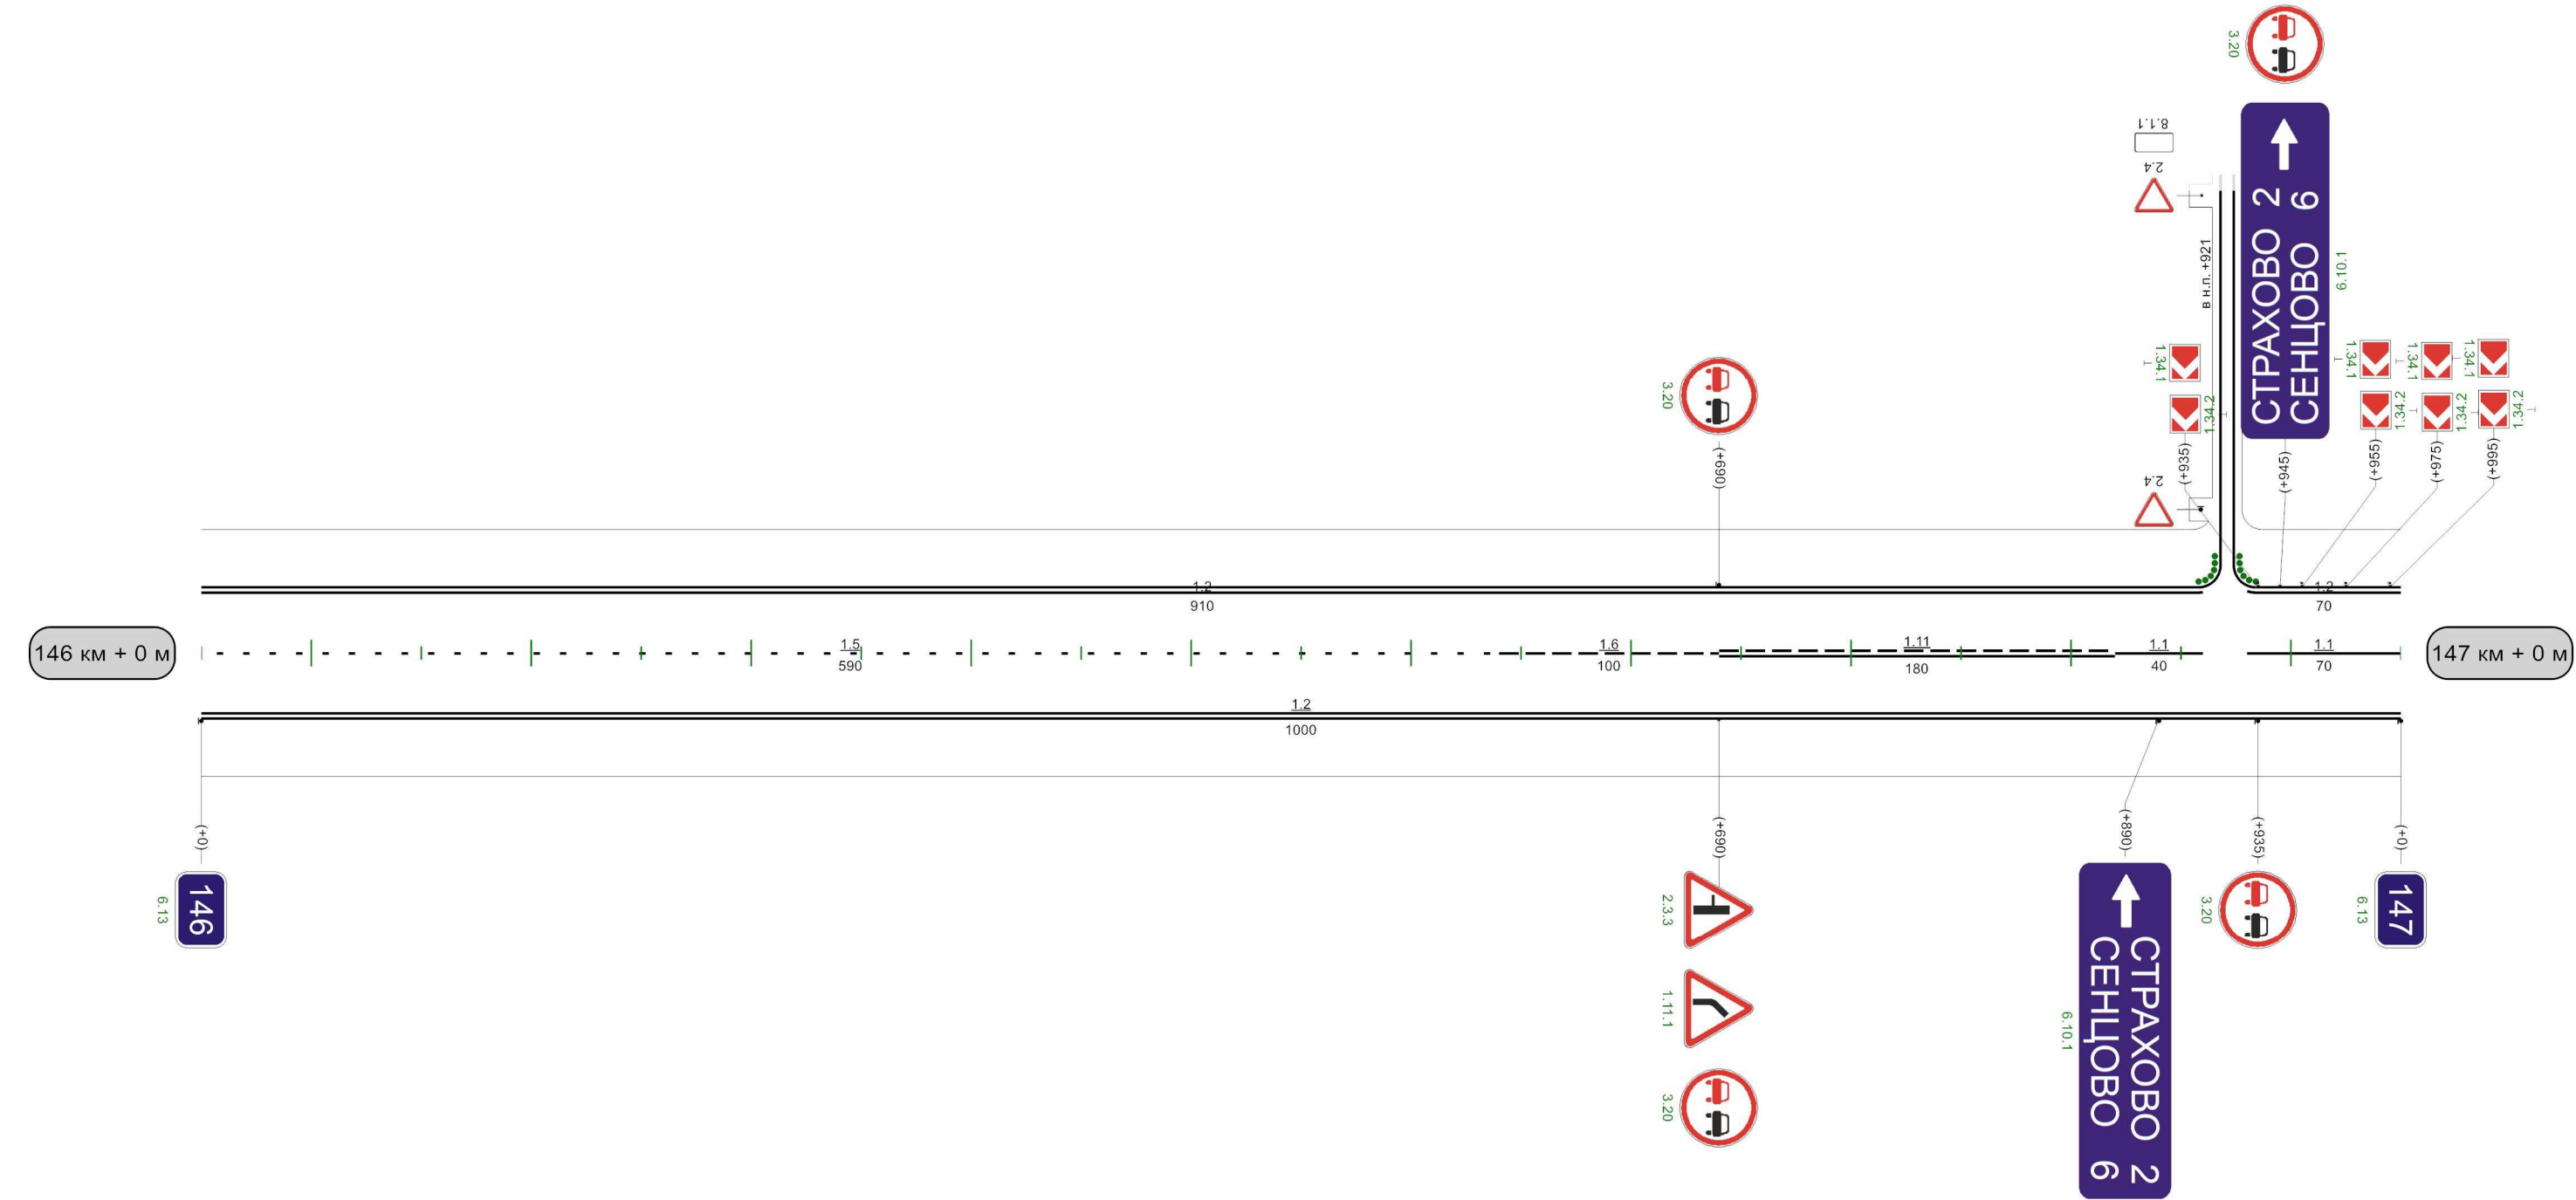

Видимость автомобиля в прямом направлении	1000м																								
--	-------	--	--	--	--	--	--	--	--	--	--	--	--	--	--	--	--	--	--	--	--	--	--	--	--


Разметка на участке:
1.1 : 970,00 м
1.2 : 1970,00 м



Кривые в плане	
Элементы дороги в продольном профиле	9 16
Характеристики проезжей части	7,00

Автодорога Егорьевск-Коломна-Кашира-Ненашево Ясногорский р-н

Разметка на участке:
1.1 : 20,00 м
1.2 : 40,00 м

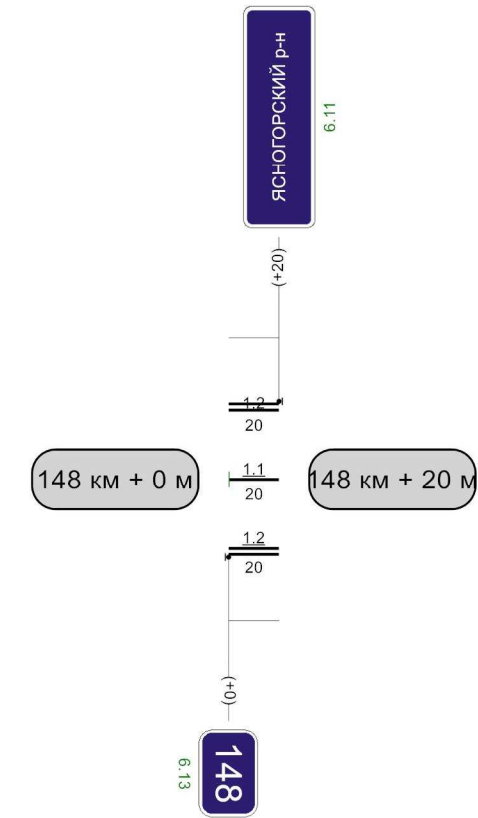

20м