Наименование автодороги (административный район)	Ново-Клейменово-Ясногорск-Мордвес-автоподъезд к населенному пункту Бобровка
Элементы дороги в продольном профиле	26 ; 46 ; 24 ; 643 ; 877 ; R=10547
Элементы дороги в плане	80 ; R=364 a=26 ; 150 ; 636 ; R=691 a=8 ; 728 ; 880 ; R=242 a=24 ; 950
Видимость автомобиля в обратном направлении	

Разметка на участке:
1.1 : 255 м
1.5 : 260 м
1.6 : 150 м
1.11 : 300 м

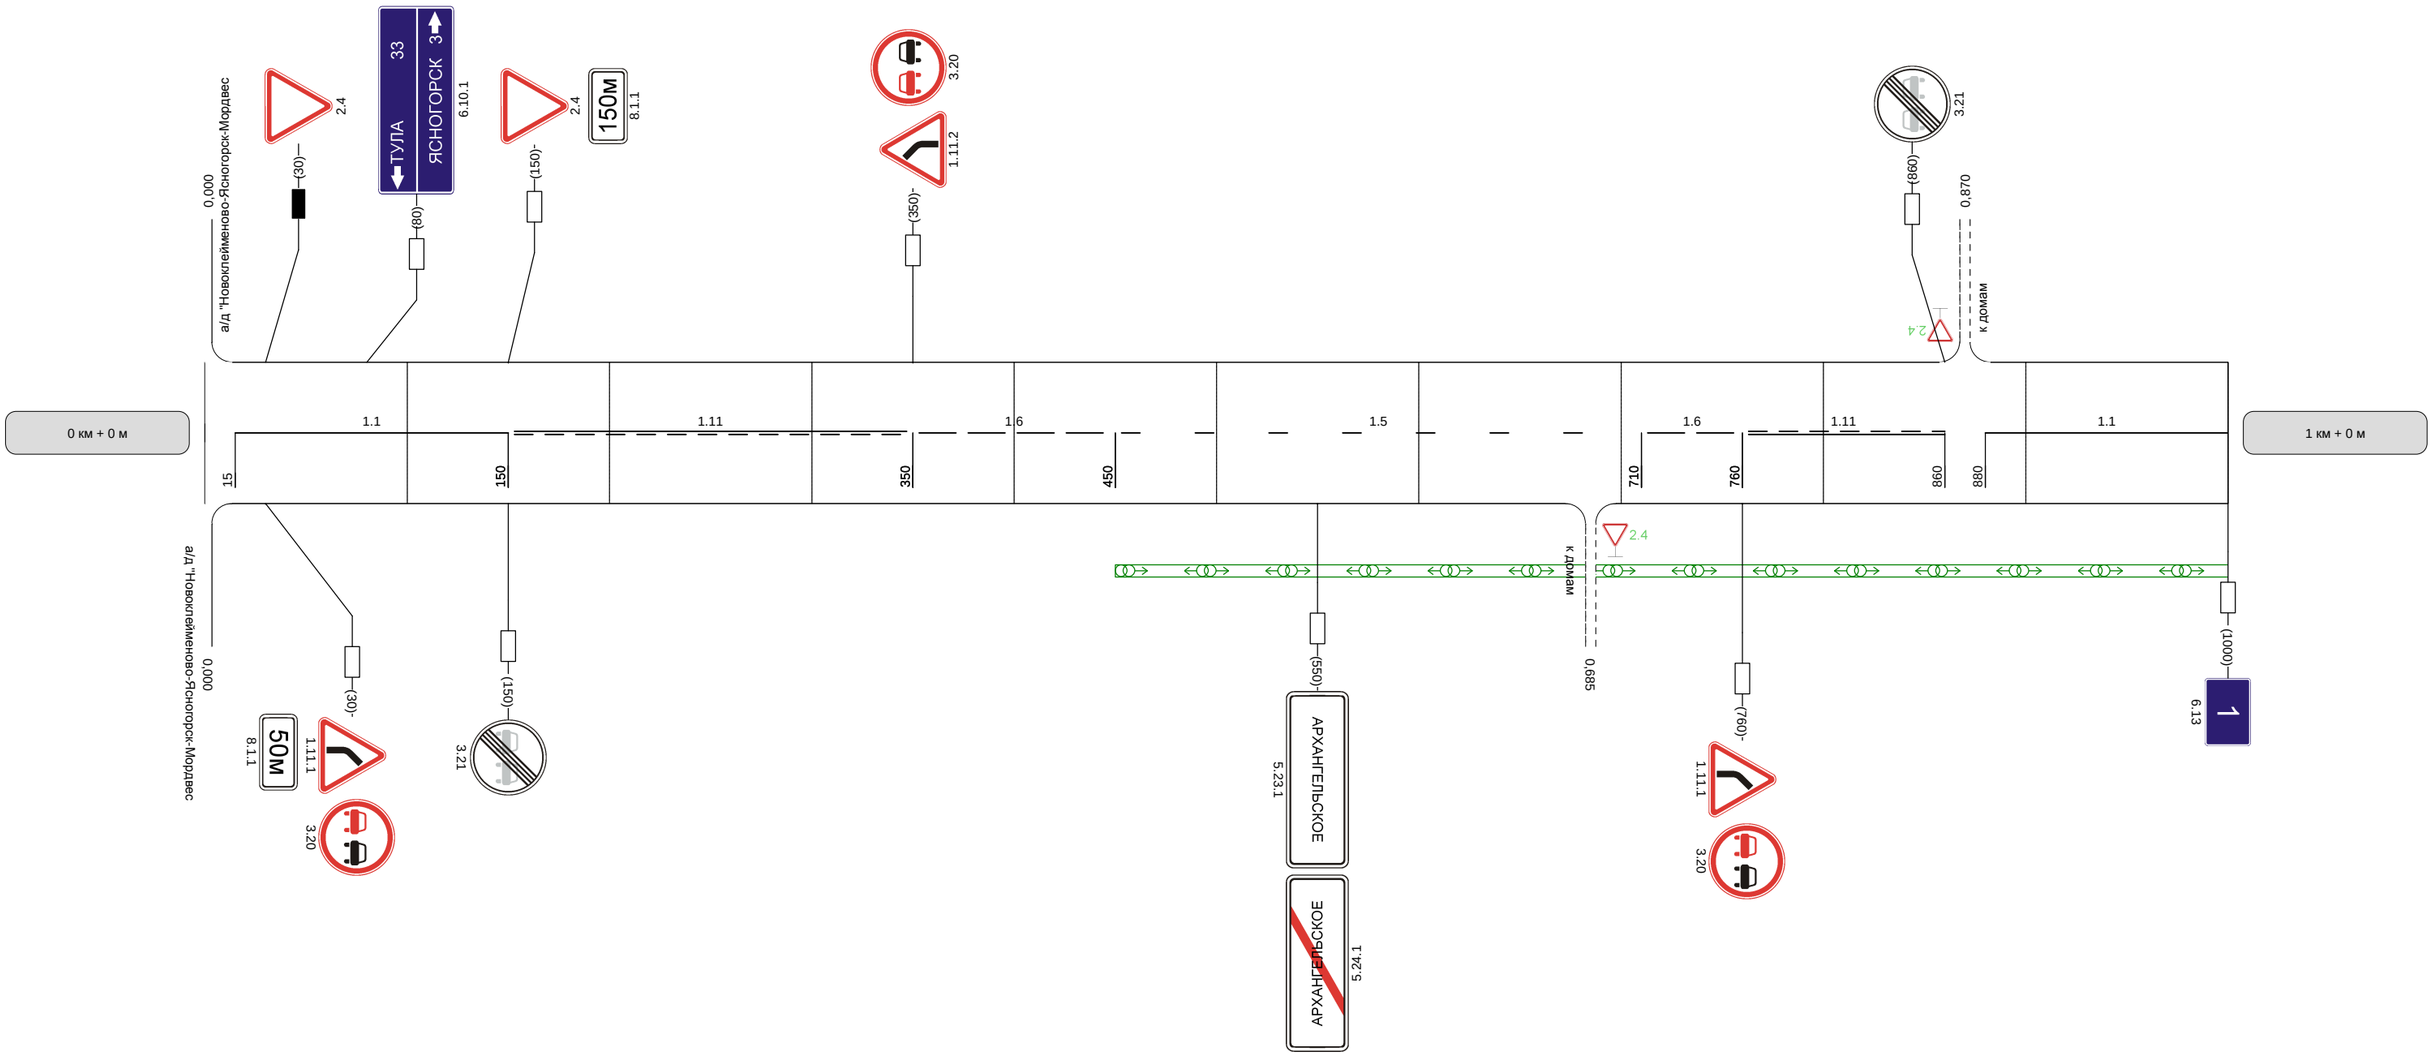

Видимость автомобиля в прямом направлении		300	

Наименование автодороги (административный район)	Ново-Клейменово-Ясногорск-Мордвес-автоподъезд к населенному пункту Бобровка
Элементы дороги в продольном профиле	24 (577) 32 (411) 3 (689) R=8044
Элементы дороги в плане	300 R=83 a=65 350 526 R=326 a=13 599
Видимость автомобиля в обратном направлении	250 250 250 300

Разметка на участке:
1.1 : 275 м
1.5 : 300 м
1.6 : 150 м
1.7 : 20 м
1.11 : 205 м

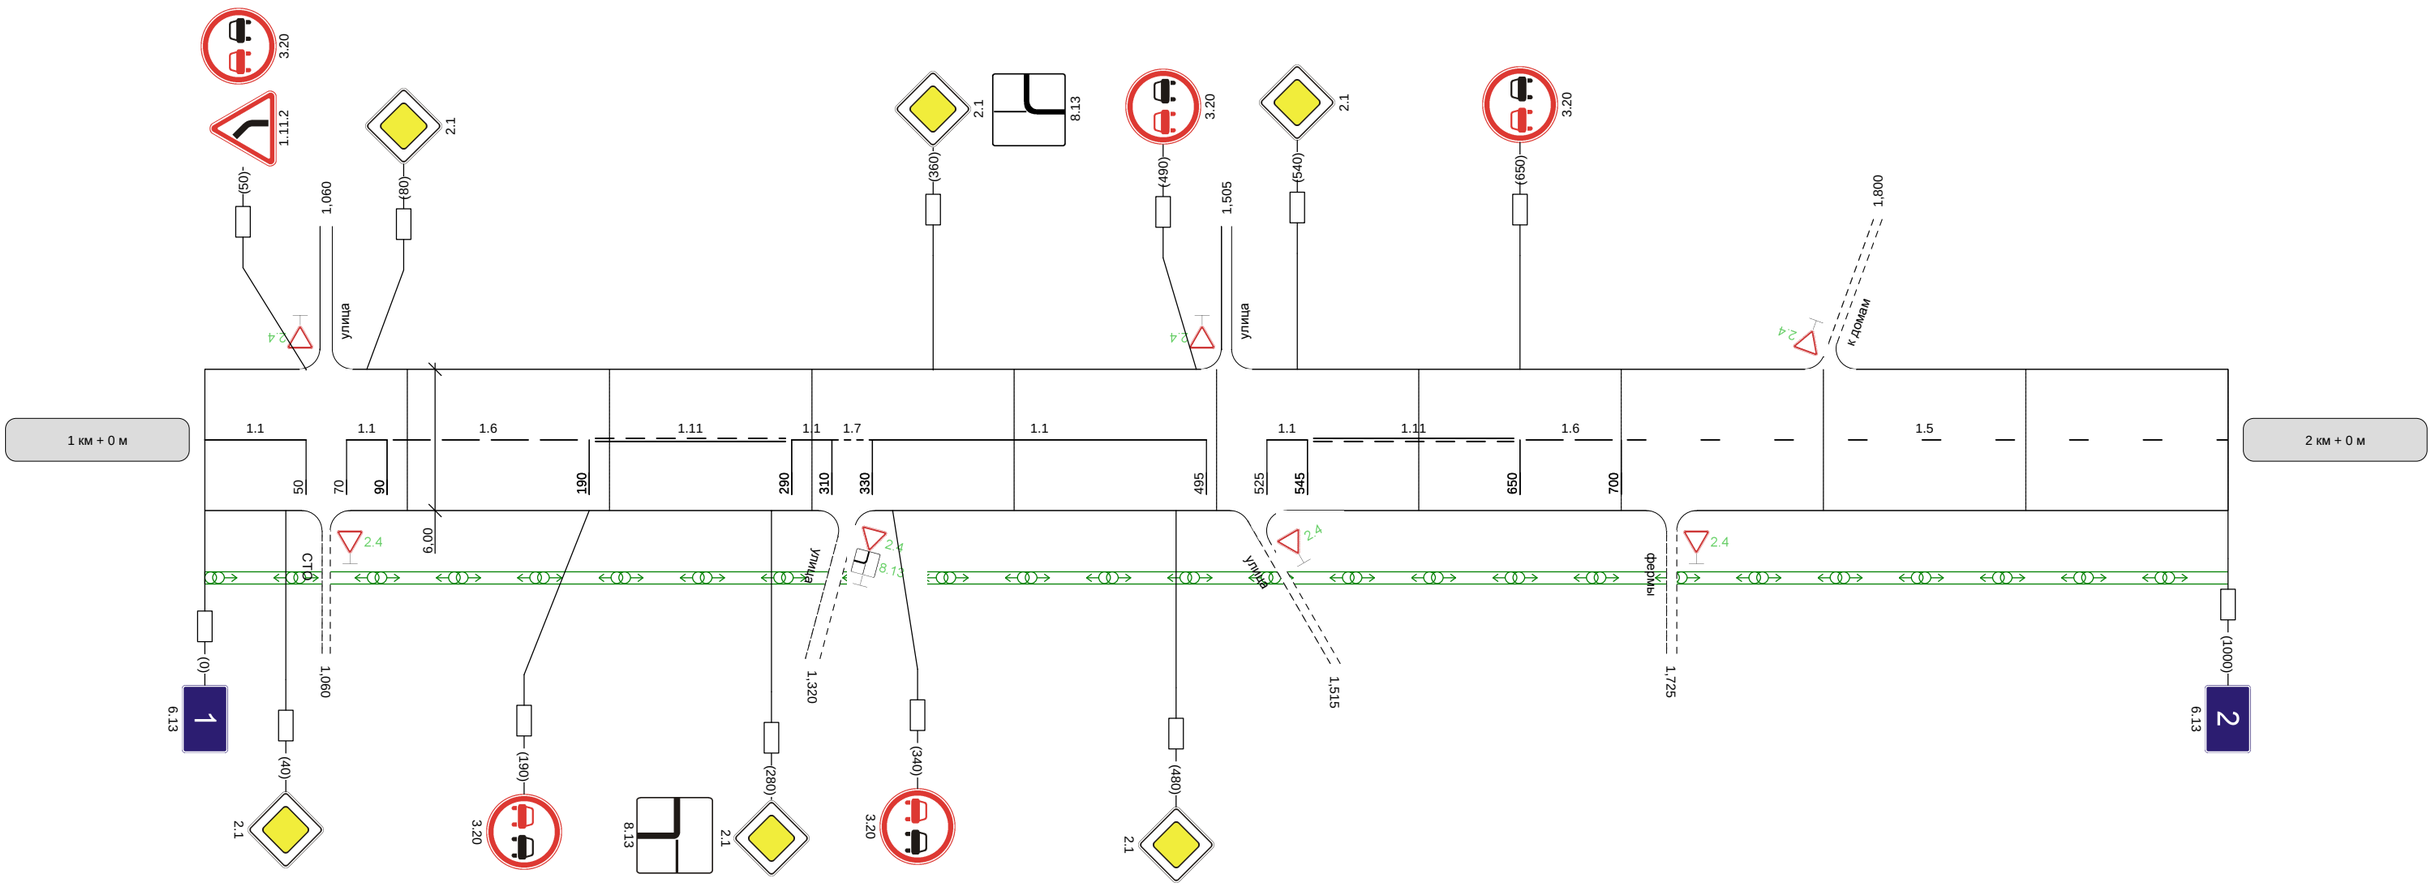

Видимость автомобиля в прямом направлении		300	250	200	250	

Разметка на участке
1.5 : 950 м

Наименование автодороги (административный район)	Ново-Клейменово-Ясногорск-Мордвес-автоподъезд к населенному пункту Бобровка
Элементы дороги в продольном профиле	3 (0–340), 11 (340–510), 37 (510–548), 37 (548–861), 40 (861–937), 40
Элементы дороги в плане	R=6367 (433–496); R=477 a=4 (496–543); R=240 a=15 (543–604); R=4068 (604–865); R=454 a=15 (725–865); R=405 a=4 (910–937)
Видимость автомобиля в обратном направлении	250 (543–604); 250 (604–725)

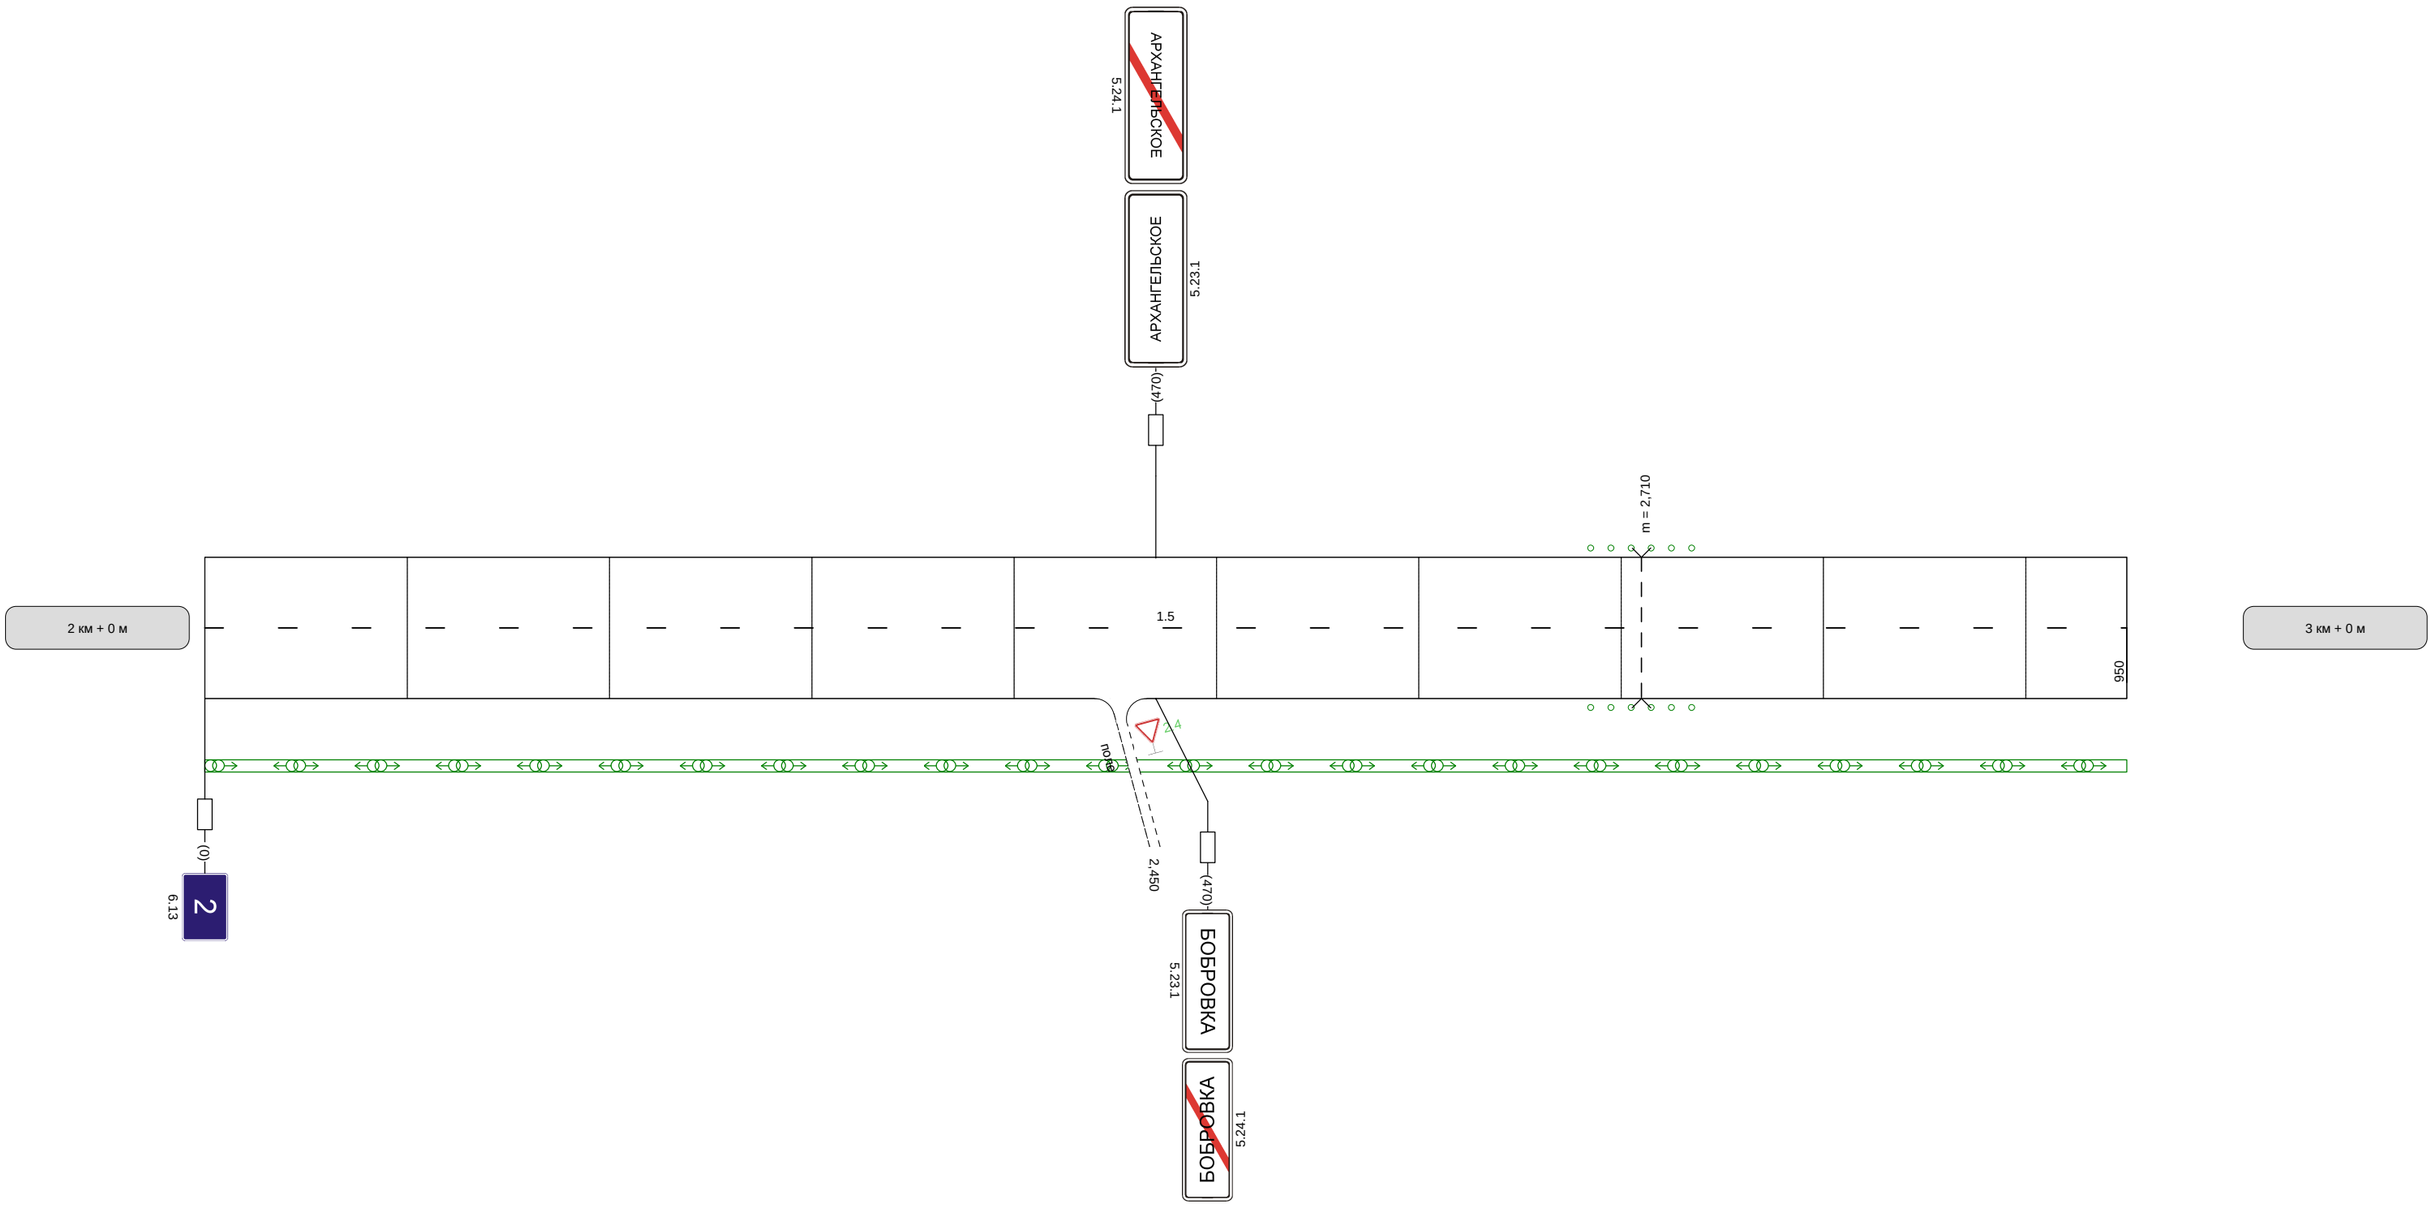

Видимость автомобиля в прямом направлении		300	