



Наименование автодороги (административный район)	Ново-Клейменово-Ясногорск-Мордвес-автоподъезд к населенному пункту Воловниково									
Элементы дороги в продольном профиле	26 6	9	26	26	16	16	7	8	25	
Элементы дороги в плане	R=5547		R=5985		R=6256		R=4515			
Видимость автомобиля в обратном направлении	125 R=103 a=52 235 360 R=660 a=16 520 620 R=561 a=10 670 860 R=236 a=13 920									

Разметка на участке:
1.1 : 960 м
1.17 : 20 м

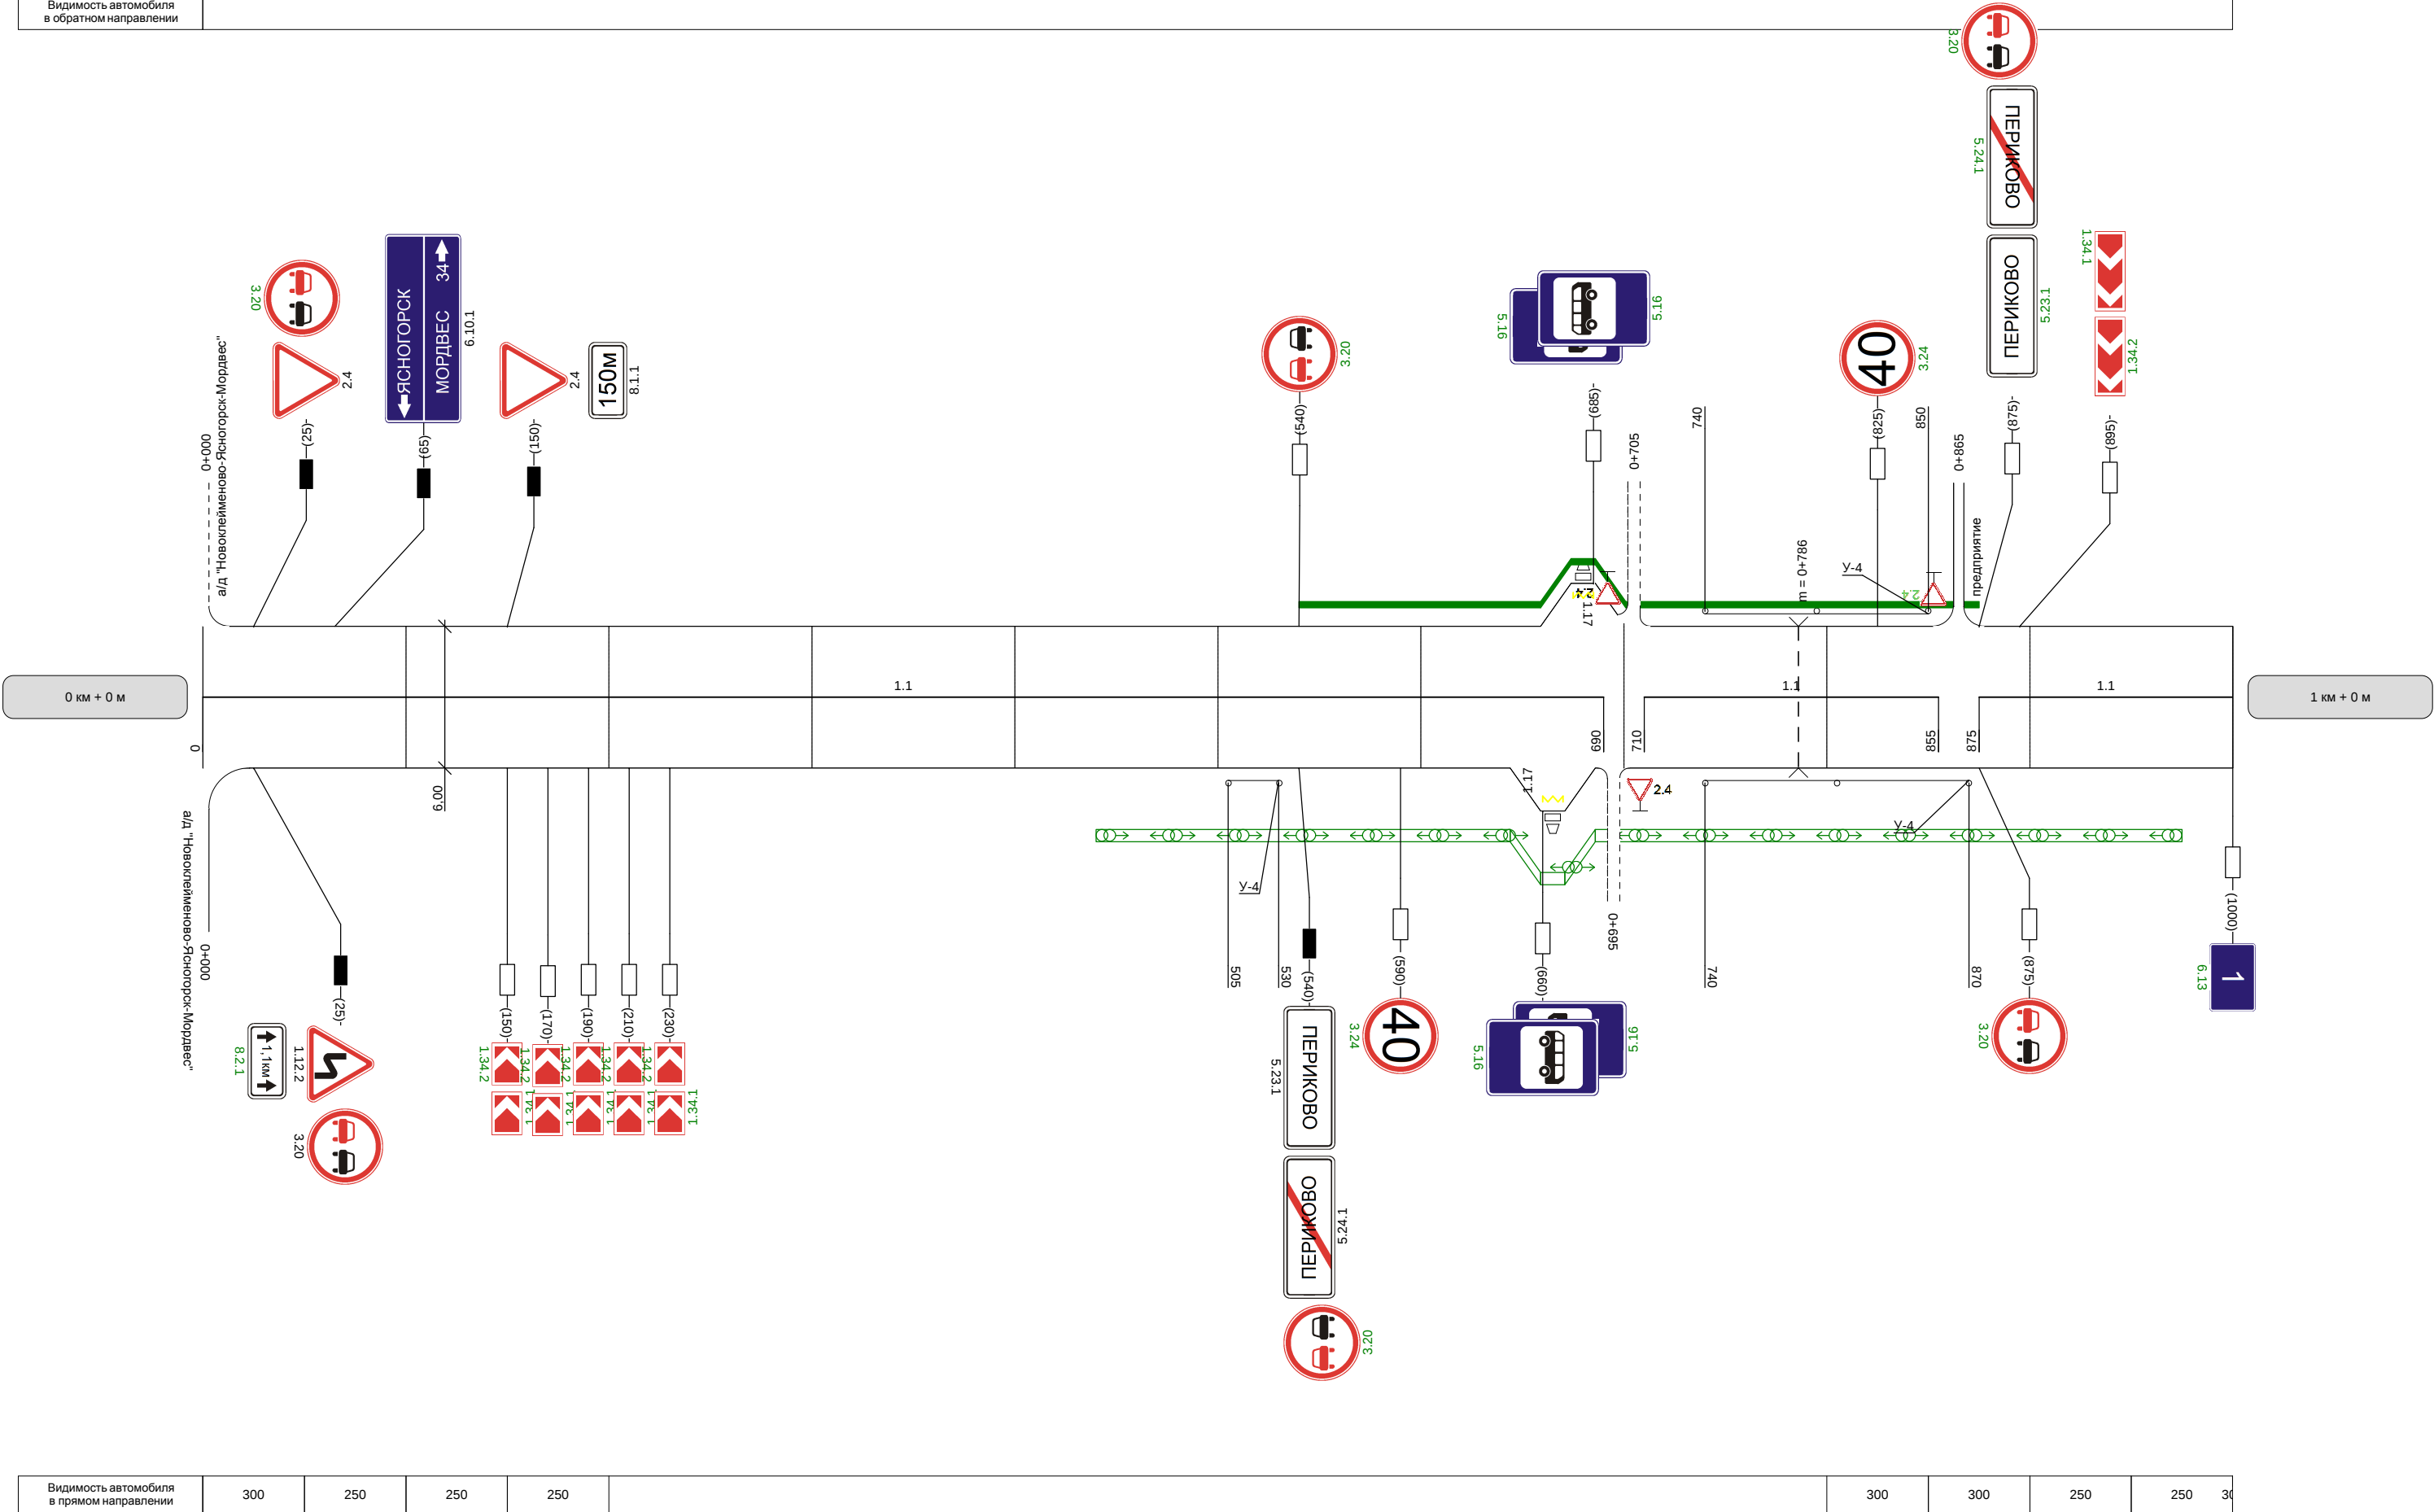

Наименование автодороги (административный район)	Ново-Клейменово-Ясногорск-Мордвее-автоподъезд к населенному пункту Воловниково														
Элементы дороги в продольном профиле															
Элементы дороги в плане															
Видимость автомобиля в обратном направлении		300	250	250	300	300	250	250	300			200	200	250	300

Разметка на участке:
1.1 : 935 м
1.17 : 20 м

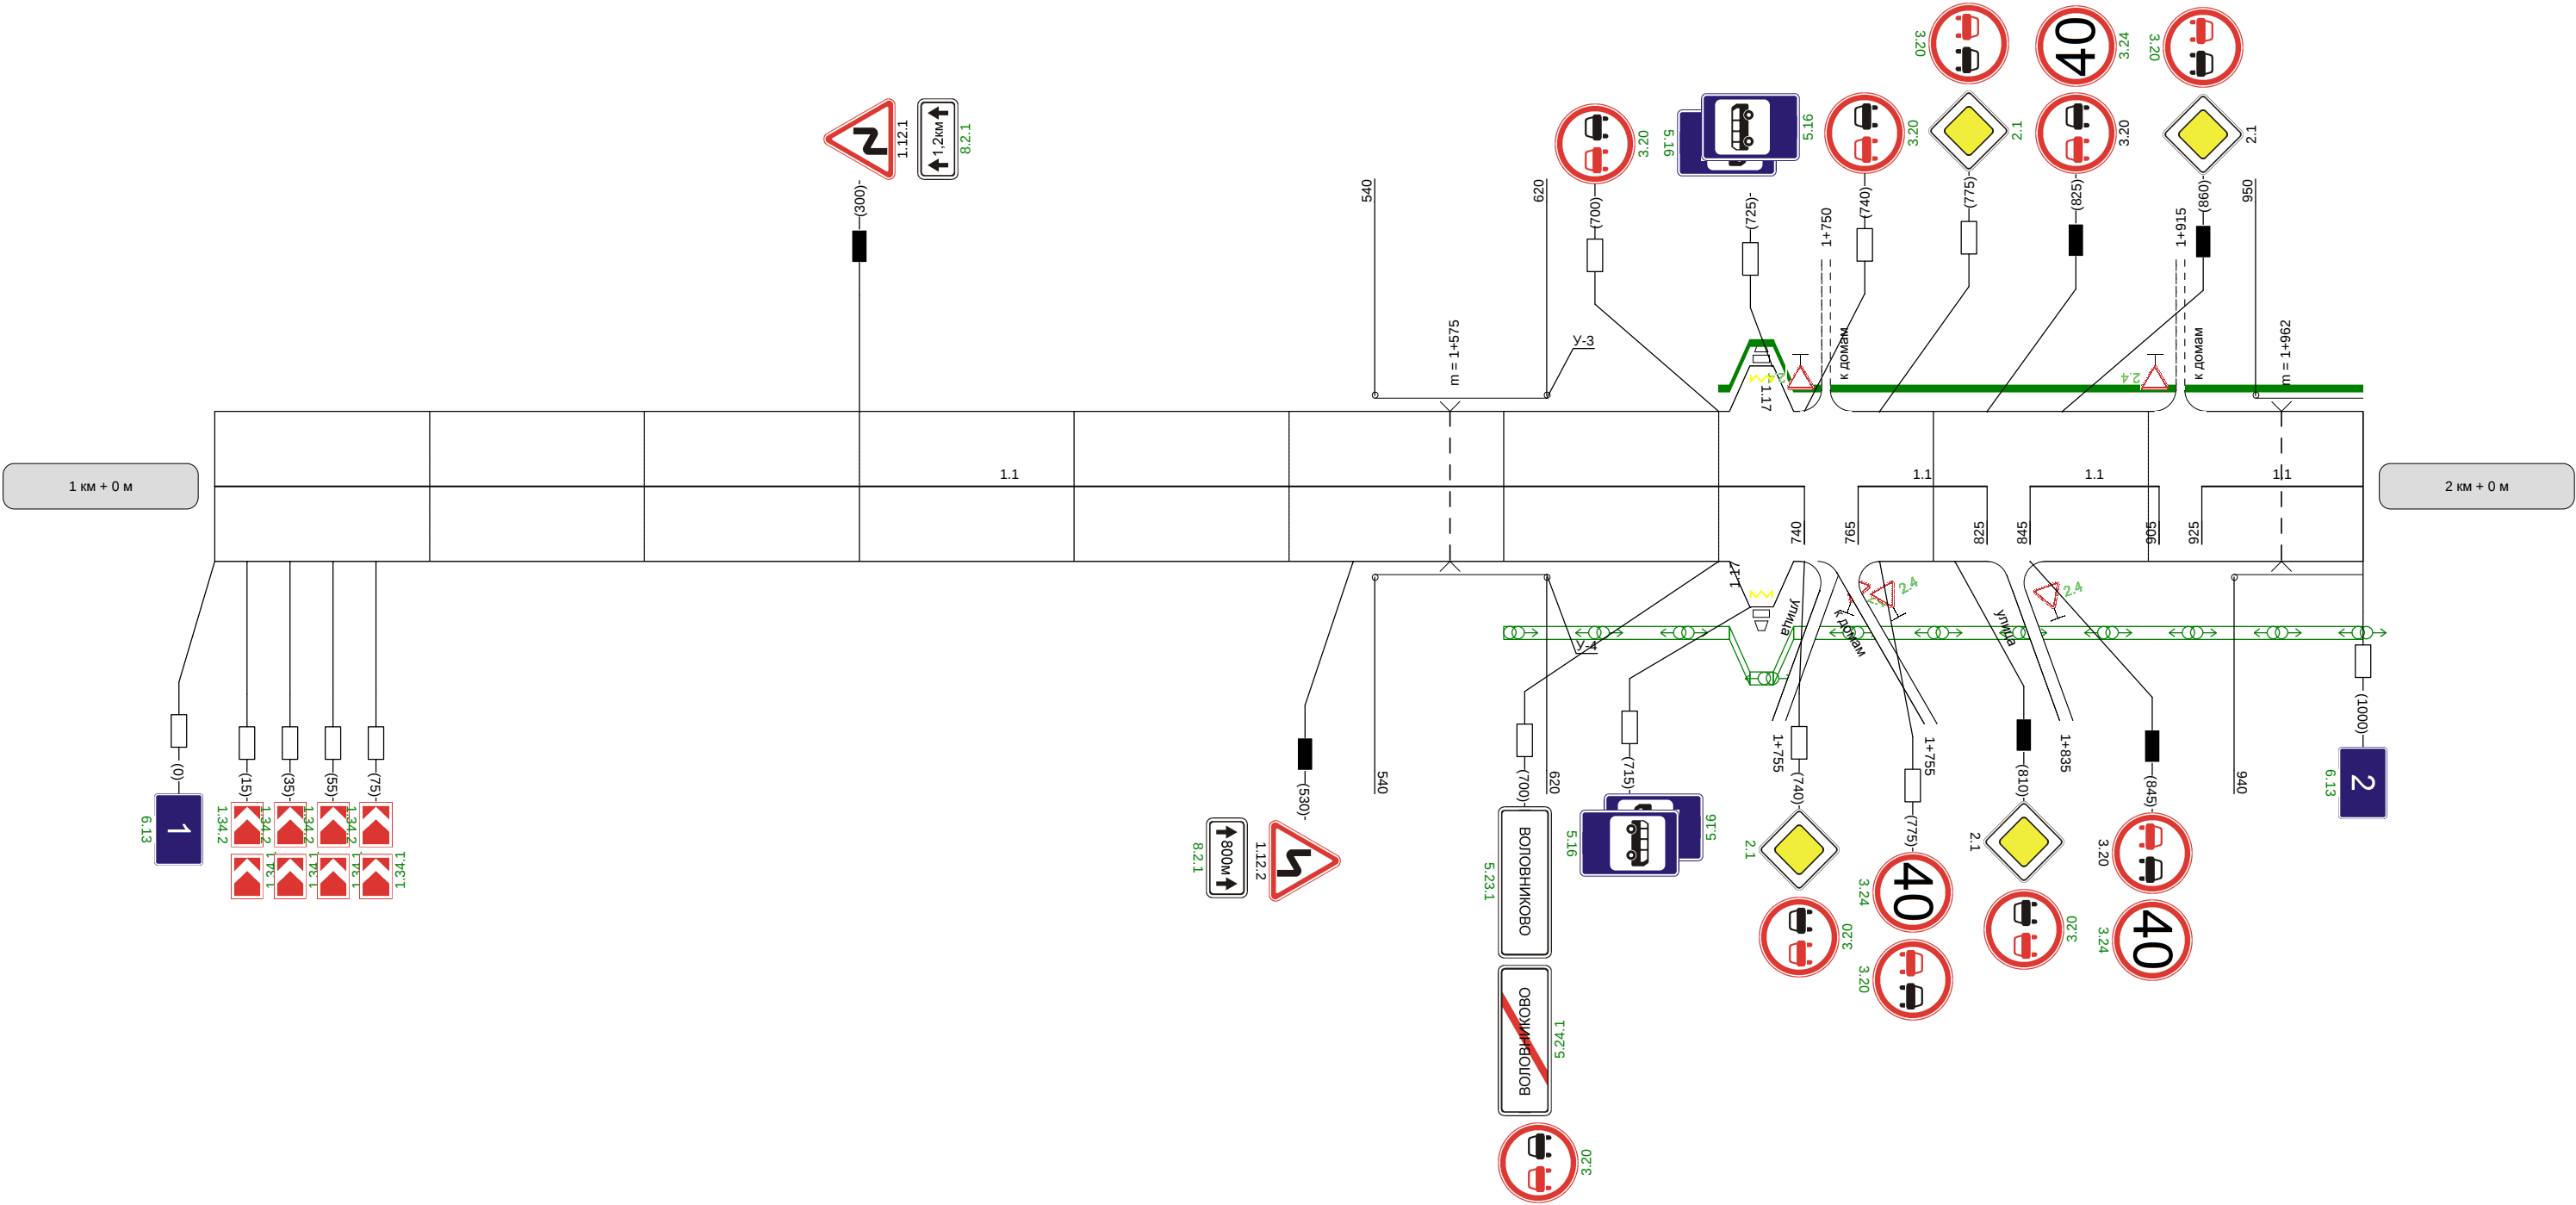


Видимость автомобиля в прямом направлении	250	300	300	300	300	300		300	200	200			300	25
--	-----	-----	-----	-----	-----	-----	--	-----	-----	-----	--	--	-----	----



Наименование автодороги (административный район)	Ново-Клейменово-Ясногорск-Мордвес-автоподъезд к населенному пункту Воловниково		
Элементы дороги в продольном профиле	30 R=1898	21	
Элементы дороги в плане	301	R=202 a=23	484
Видимость автомобиля в обратном направлении			

Разметка на участке:
1:1 : 520 м

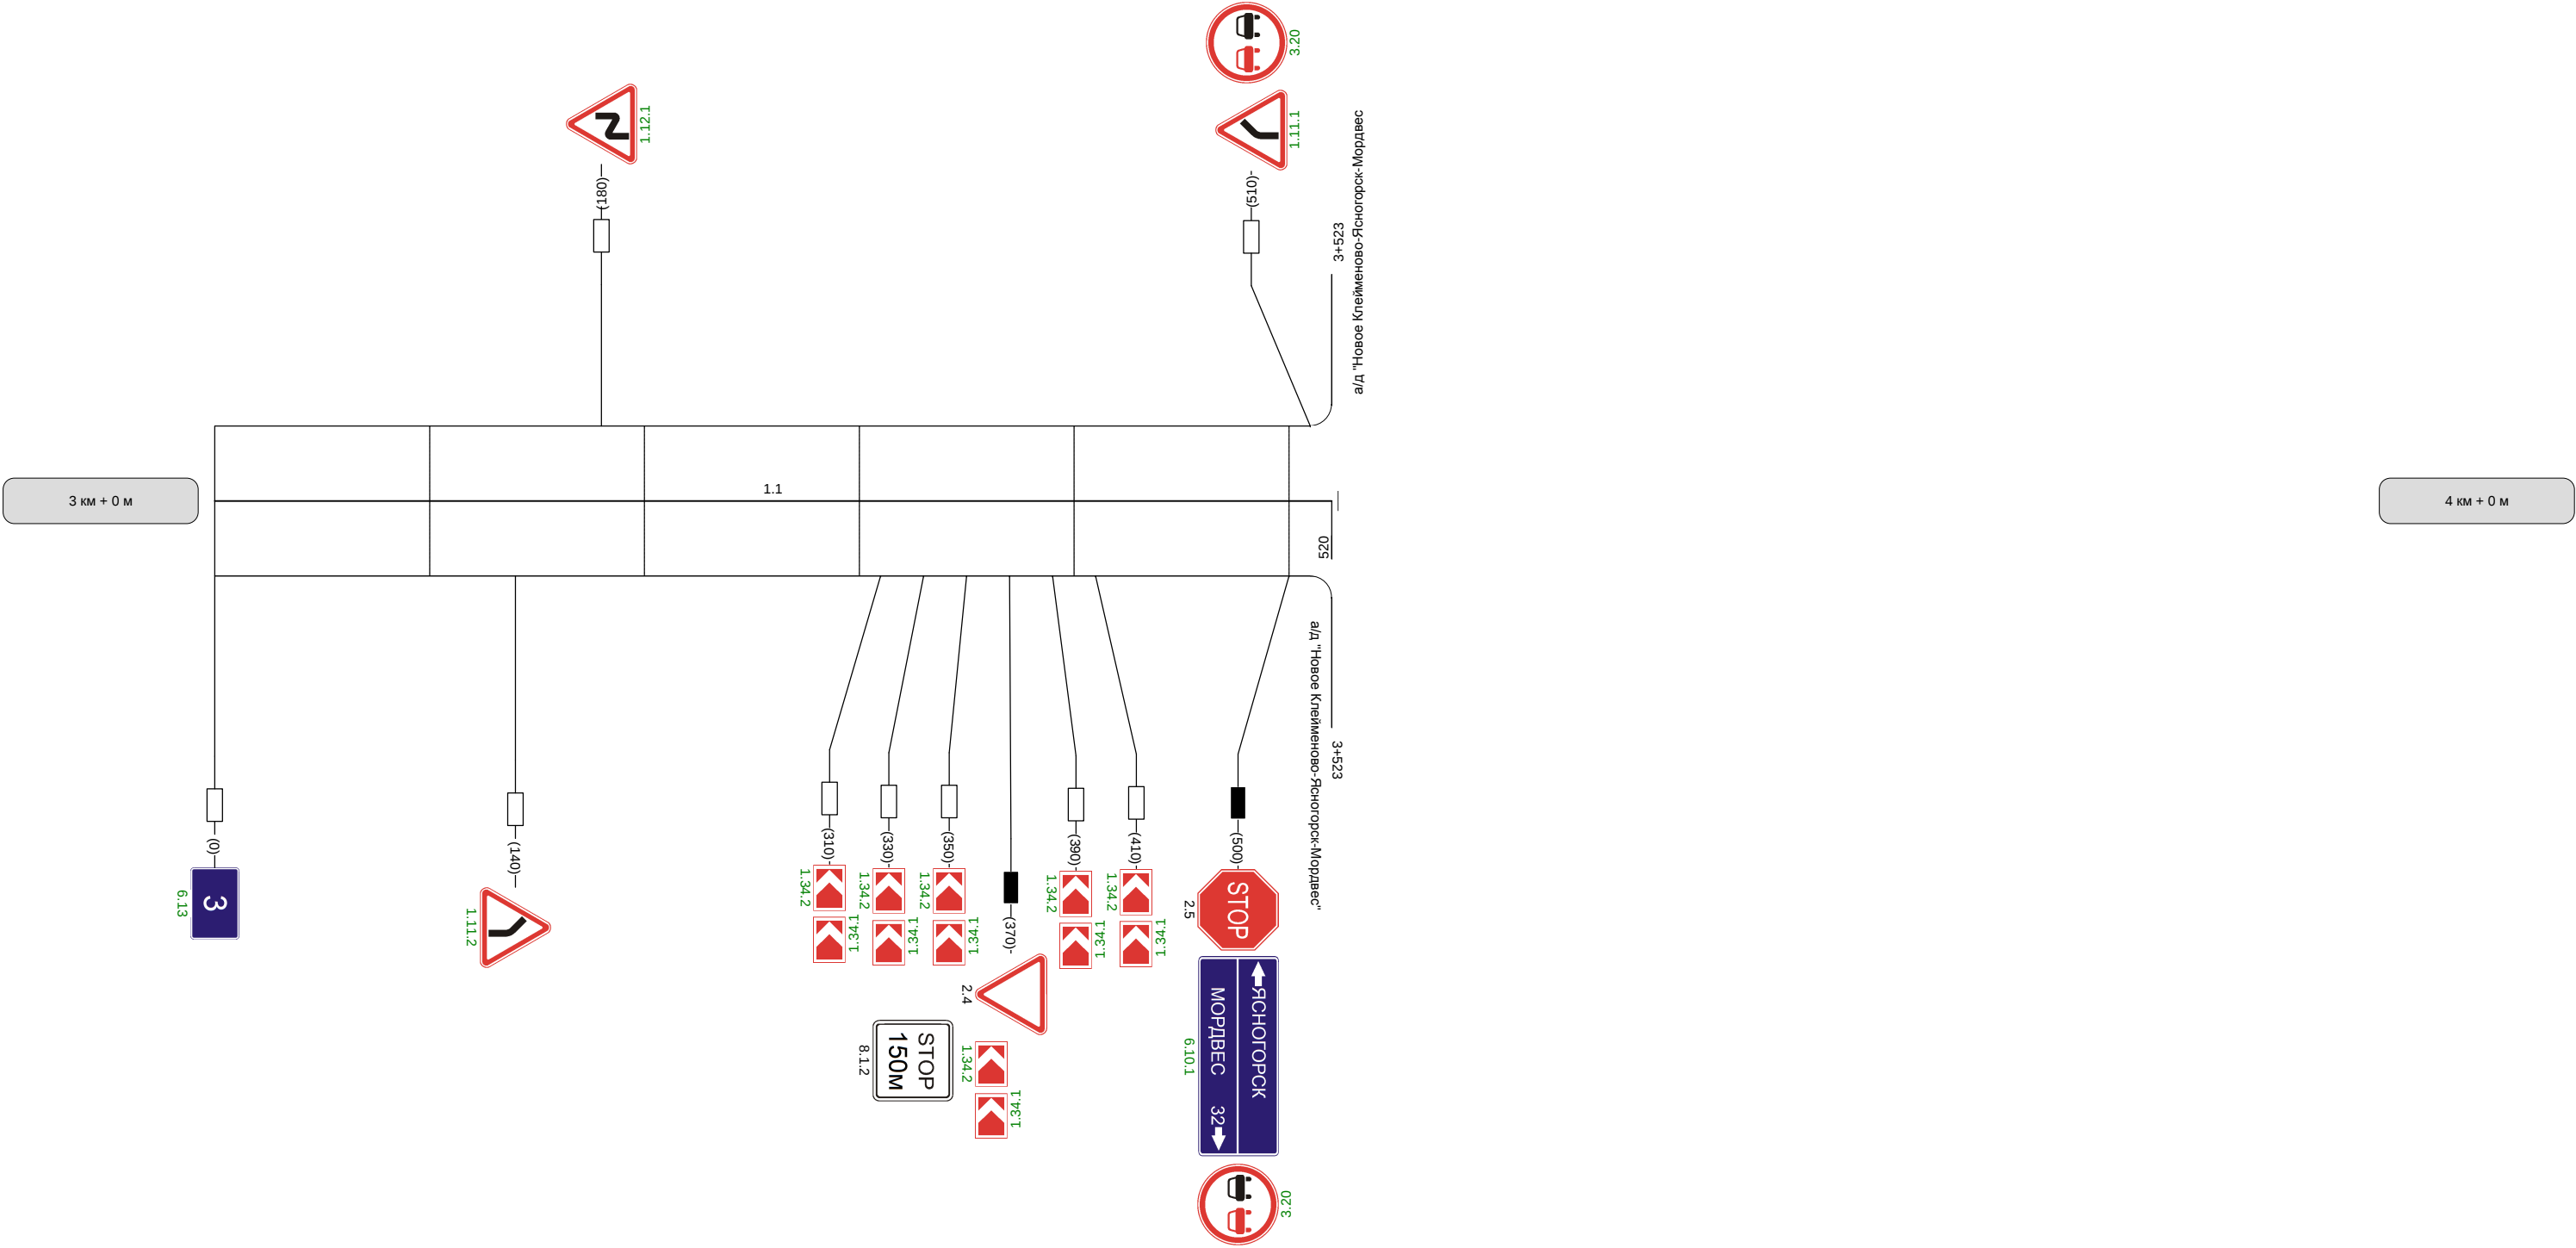

Видимость автомобиля
в прямом направлении