
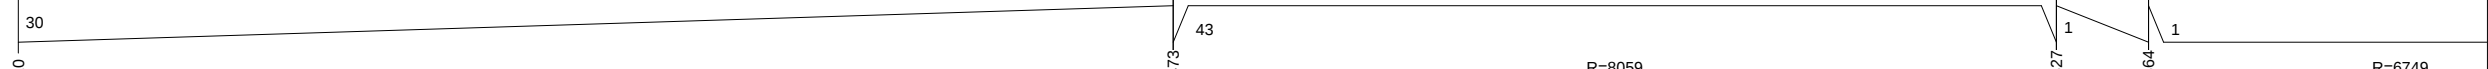
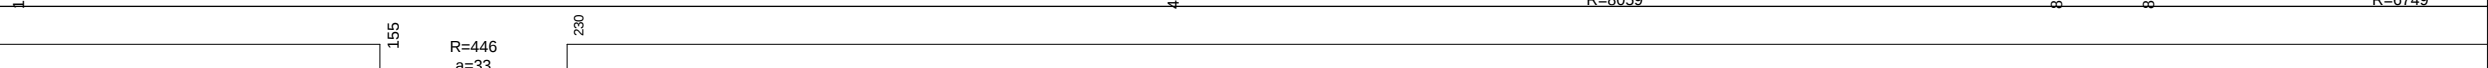


Наименование автодороги (административный район)	Ясногорск-Денисово-Горшково				
Элементы дороги в продольном профиле					
Элементы дороги в плане					
Видимость автомобиля в обратном направлении				300	300


Разметка на участке:
1.1 : 140 м
1.5 : 70 м
1.6 : 270 м
1.11 : 490 м

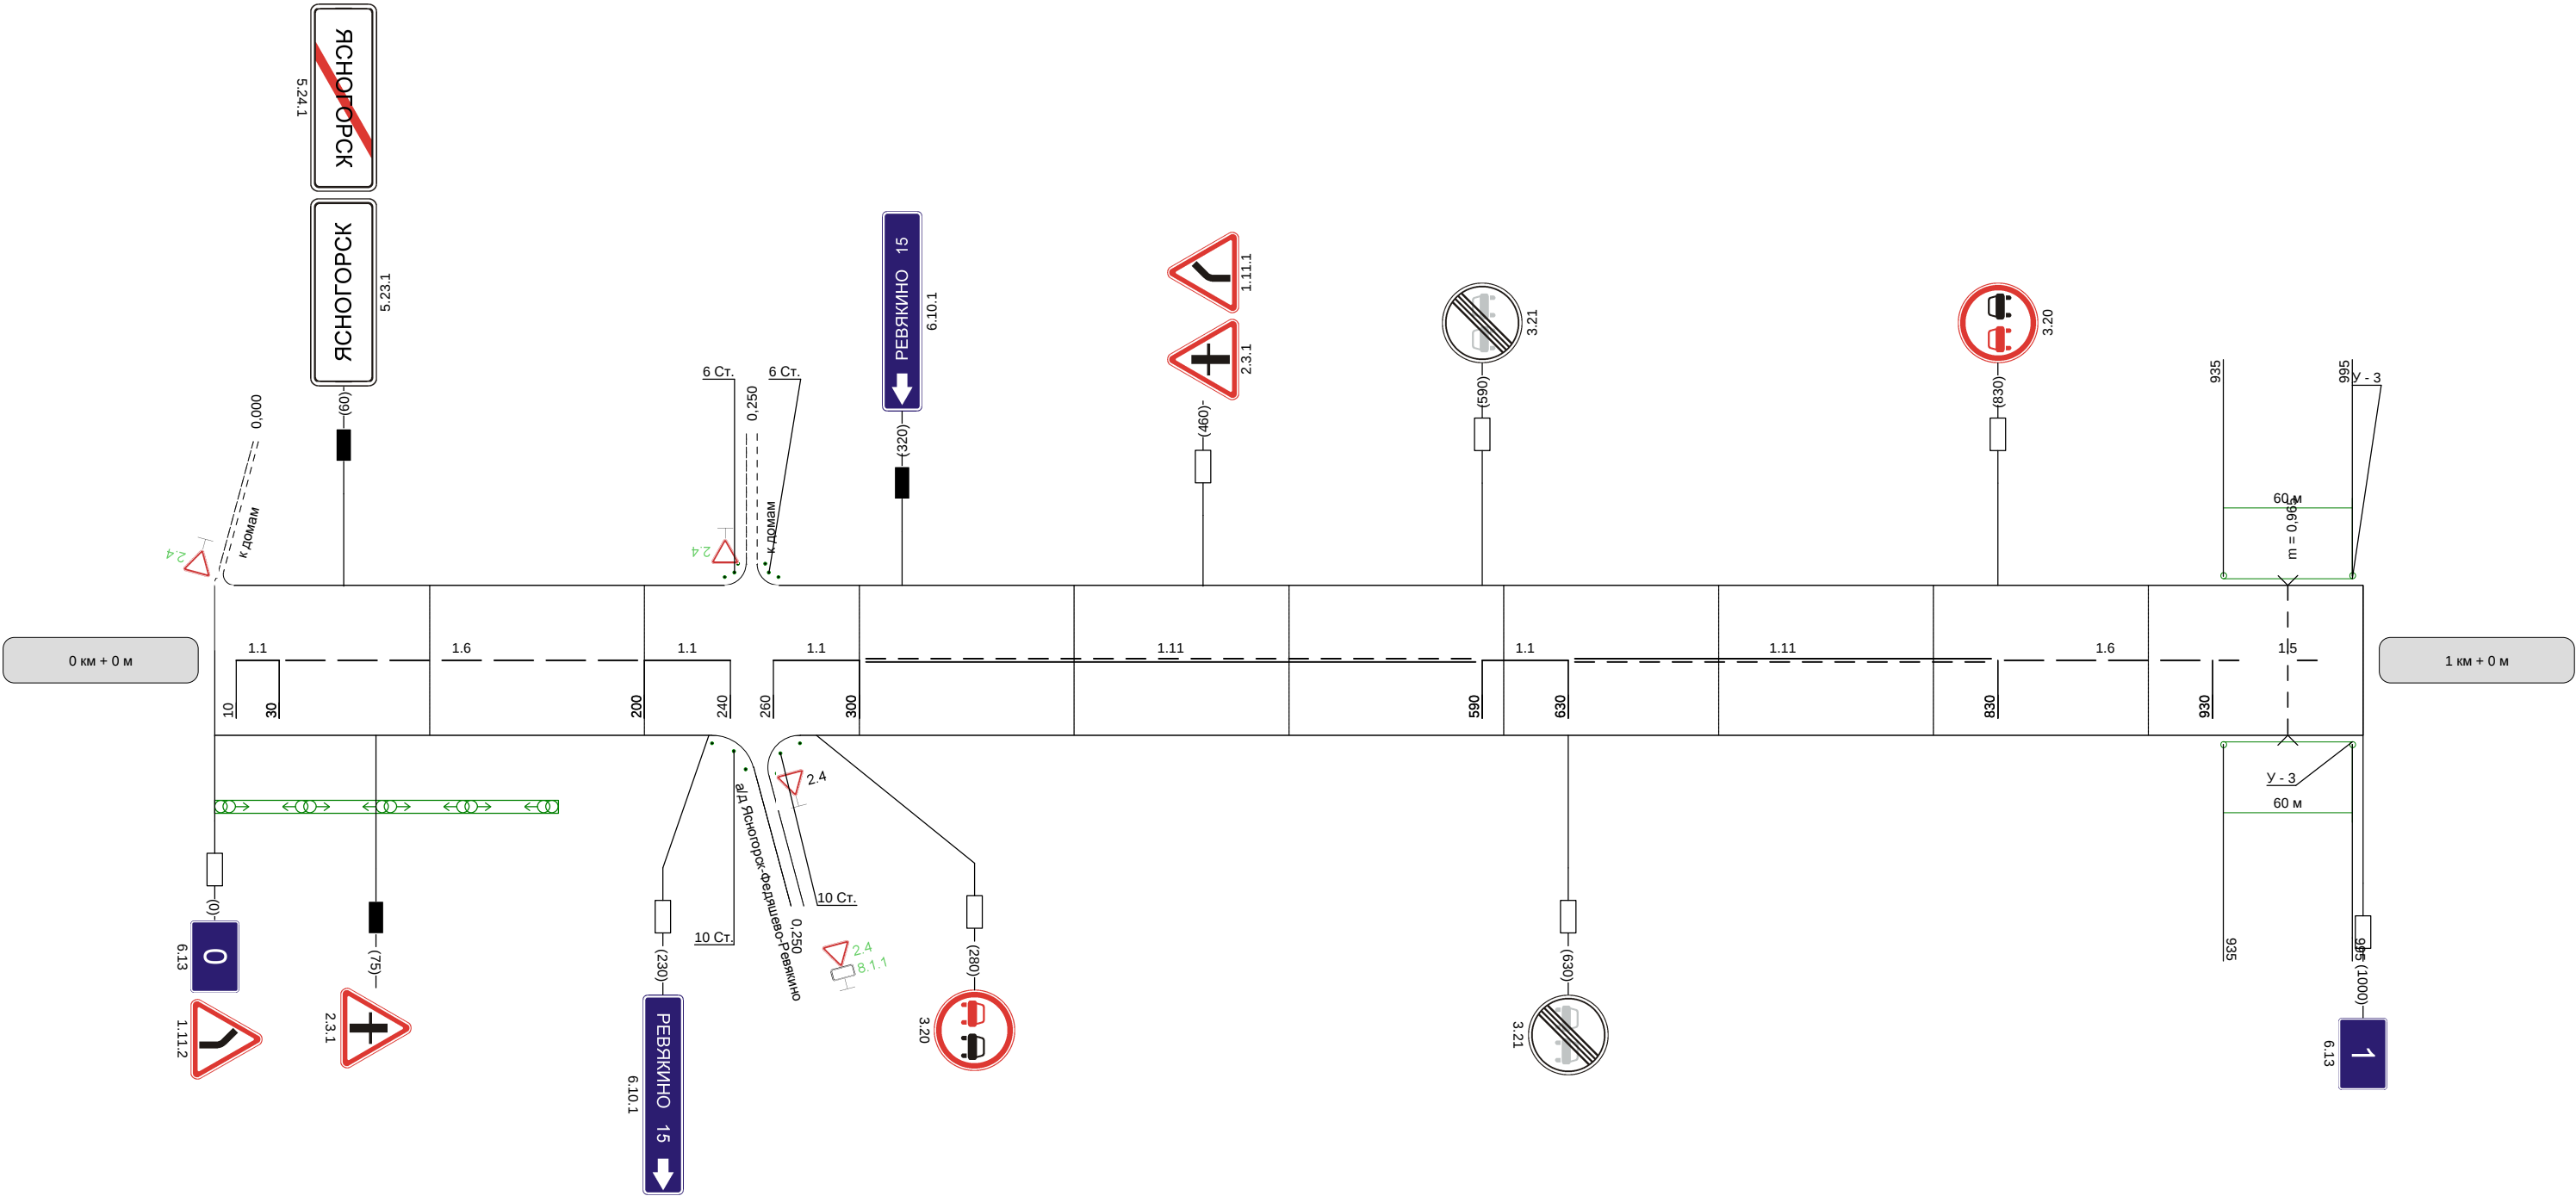

Видимость автомобиля в прямом направлении	300	300	250	250	300	300	
--	-----	-----	-----	-----	-----	-----	--

Наименование автодороги (административный район)	Ясногорск-Денисово-Горшково												
Элементы дороги в продольном профиле													
Элементы дороги в плане													
Видимость автомобиля в обратном направлении					300	250	200	250	250	250	300		


Разметка на участке:
1.1 : 355 м
1.5 : 160 м
1.6 : 200 м
1.11 : 205 м
1.14.1 : 6 м

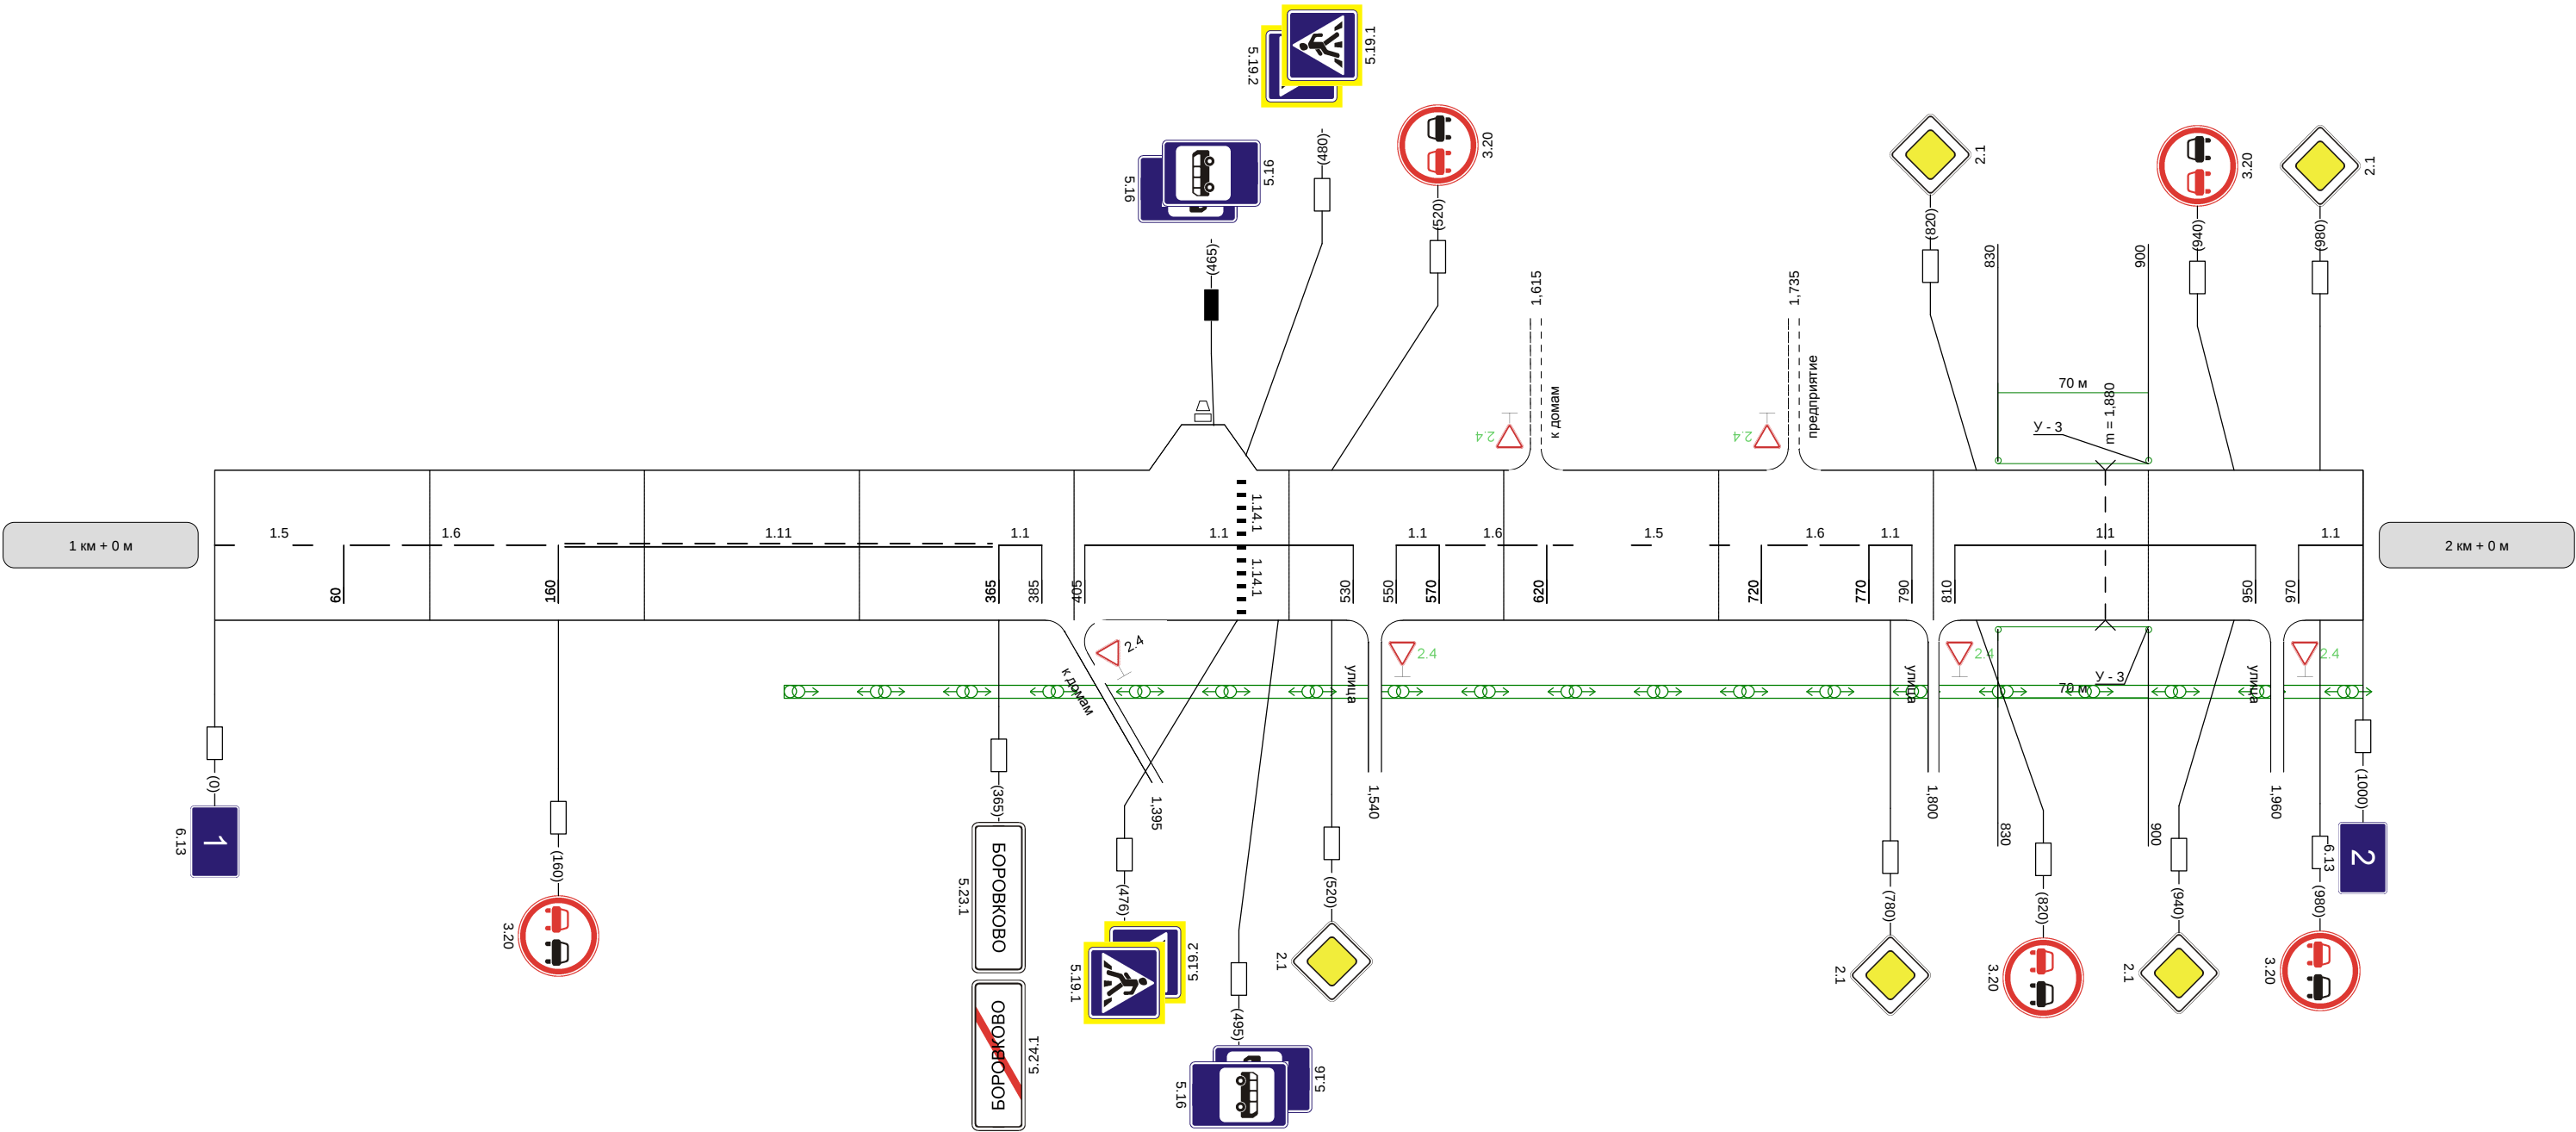

Видимость автомобиля в прямом направлении		300	250	250	250	250	300	250				300	200	200	200
--	--	-----	-----	-----	-----	-----	-----	-----	--	--	--	-----	-----	-----	-----

Наименование автодороги (административный район)	Ясногорск-Денисово-Горшково					
Элементы дороги в продольном профиле	29	44	44	16	23	3
Элементы дороги в плане	R=2493		116	149	R=9196	404
Видимость автомобиля в обратном направлении				250	250	300


Разметка на участке:
1.1 : 40 м
1.5 : 410 м
1.6 : 150 м
1.11 : 400 м

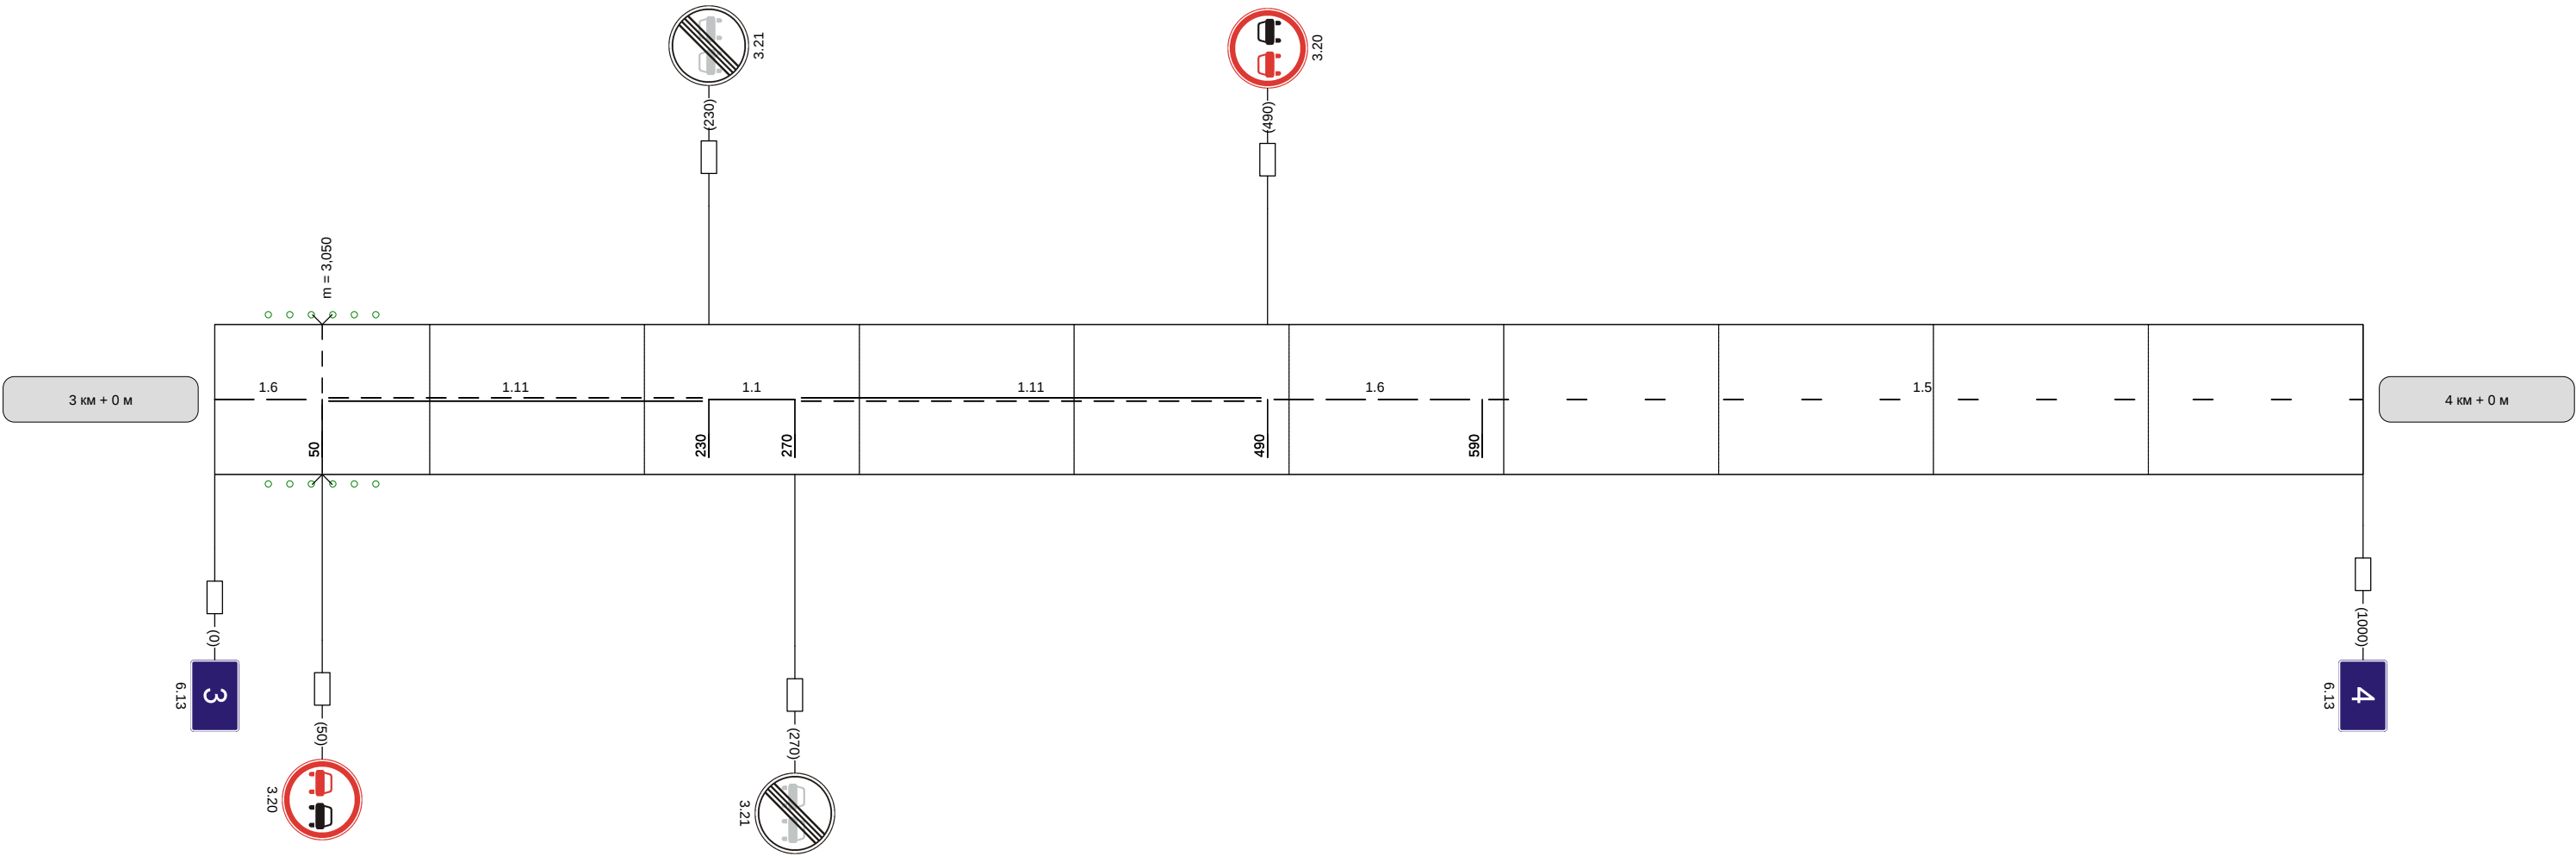



Видимость автомобиля в прямом направлении		250	250	
--	--	-----	-----	--

Наименование автодороги (административный район)	Ясногорск-Денисово-Горшково		
Элементы дороги в продольном профиле	3		
Элементы дороги в плане	87	R=669 a=13	325
Видимость автомобиля в обратном направлении			


Разметка на участке:
1.1 : 265 м
1.5 : 370 м
1.6 : 145 м
1.11 : 200 м
1.14.1 : 6 м

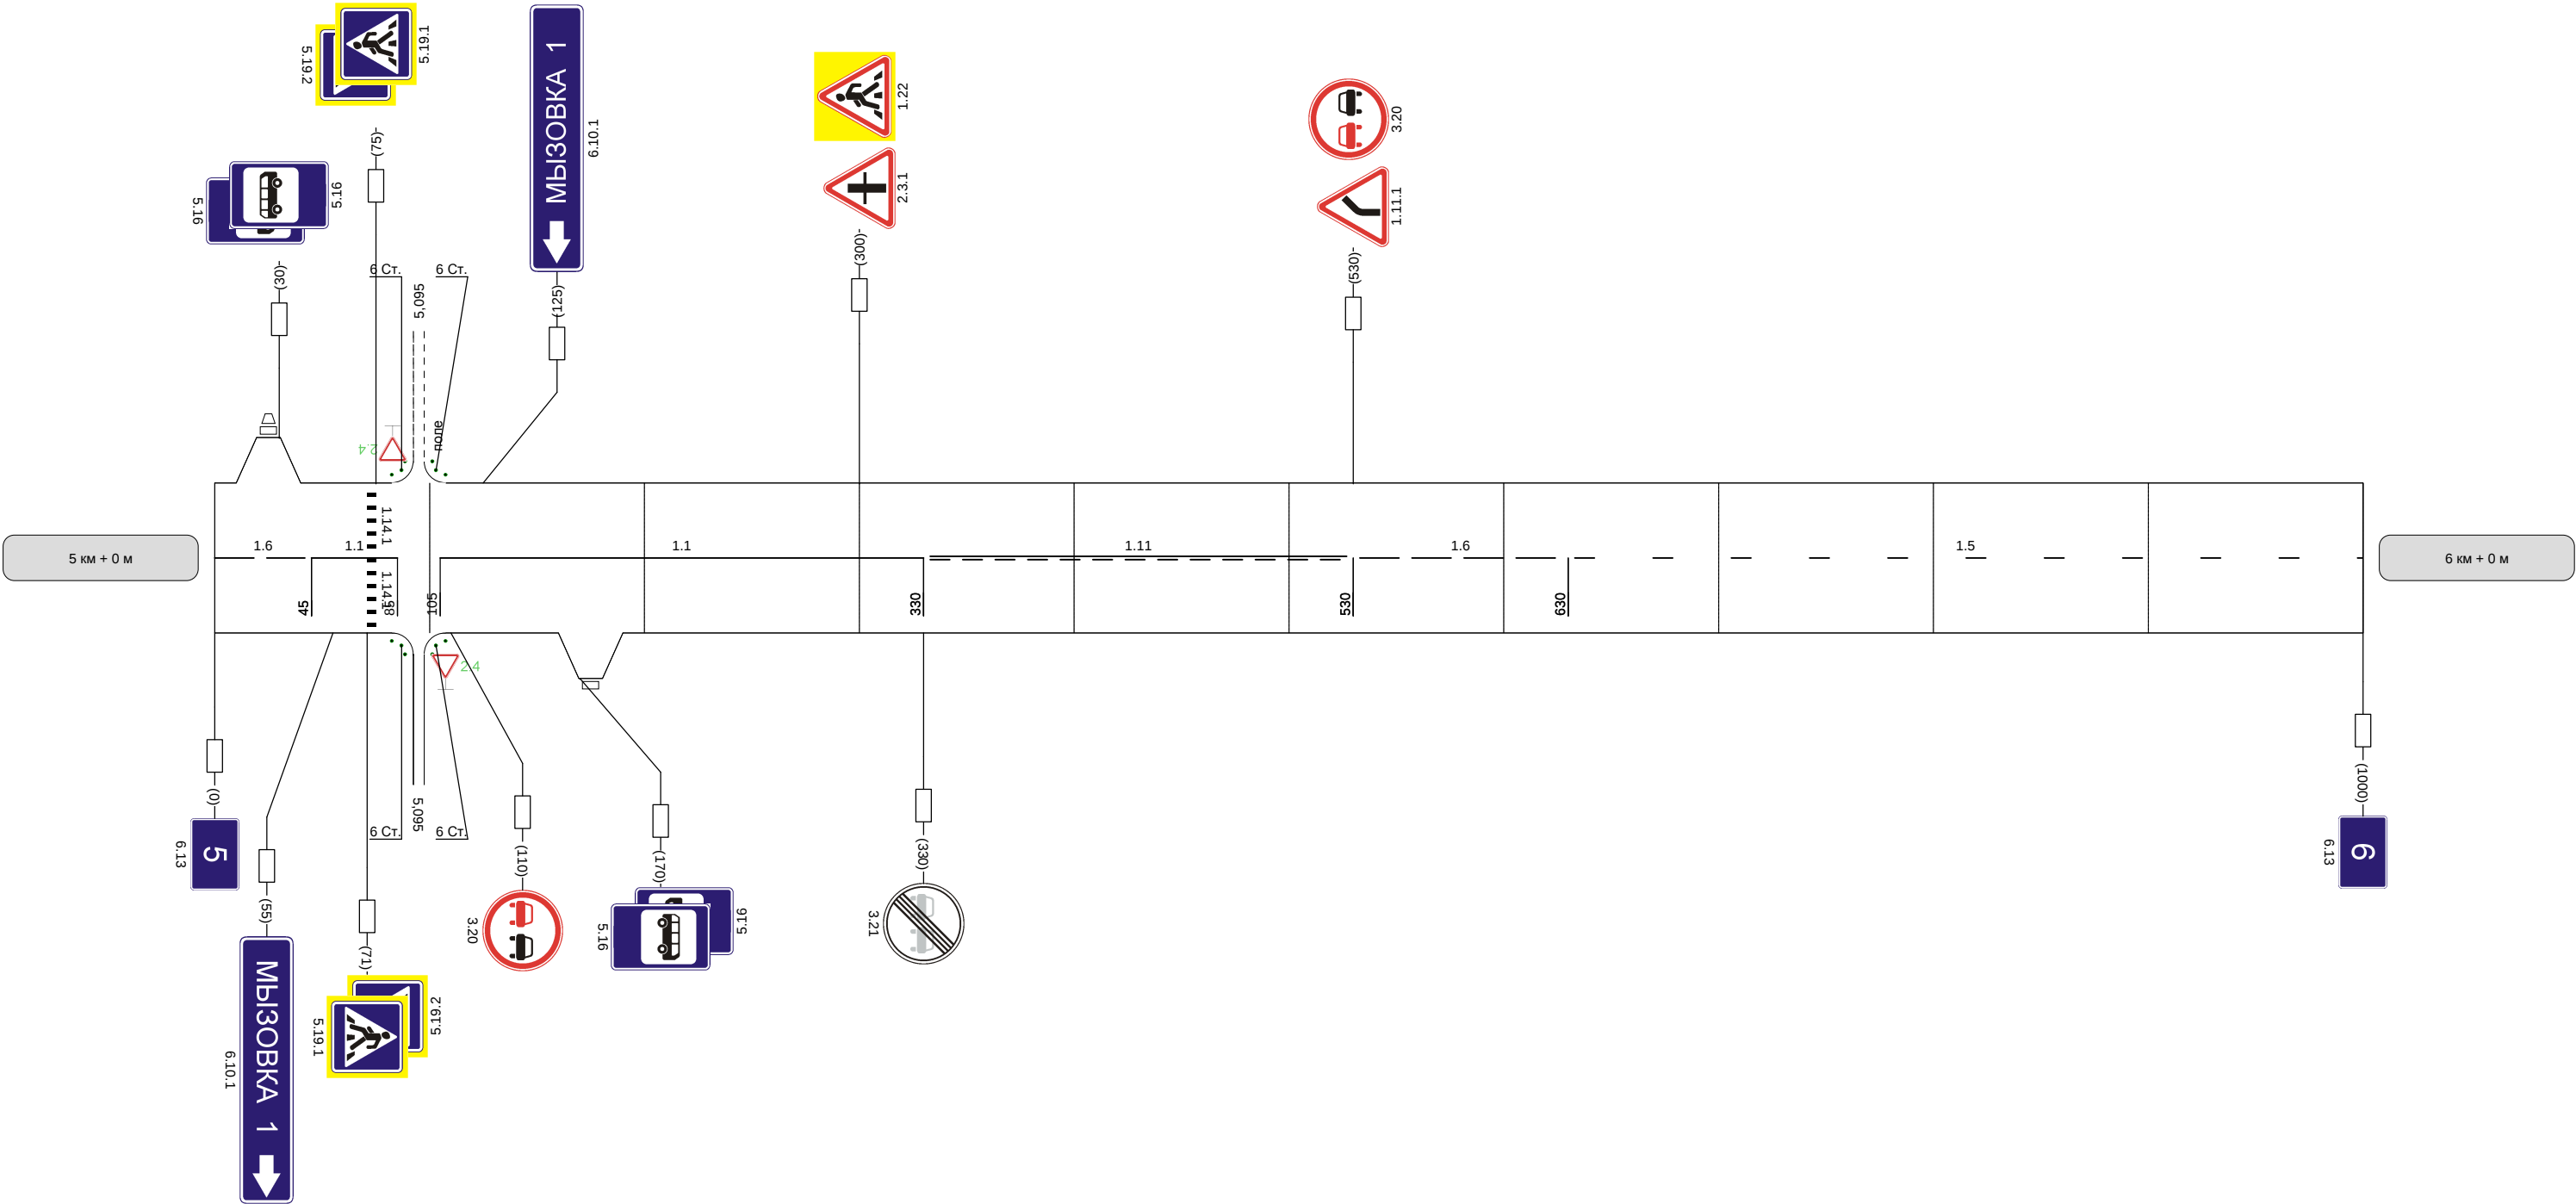

Видимость автомобиля в прямом направлении	
--	--

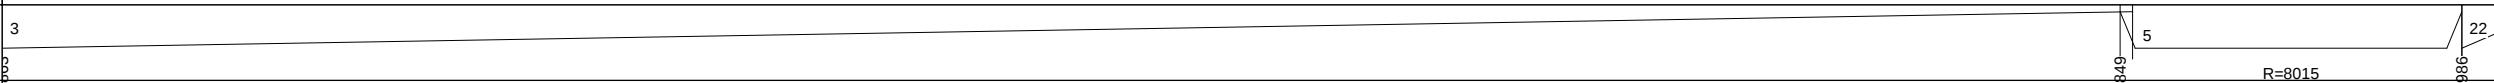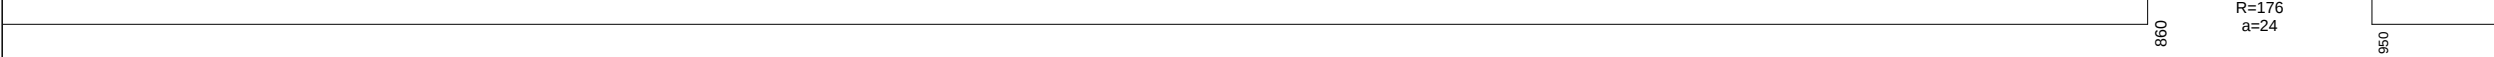Наименование автодороги (административный район)	Ясногорск-Денисово-Горшково		
Элементы дороги в продольном профиле	3		
Элементы дороги в плане			
Видимость автомобиля в обратном направлении			


Разметка на участке:
1.1 : 140 м
1.5 : 560 м
1.6 : 100 м
1.11 : 200 м

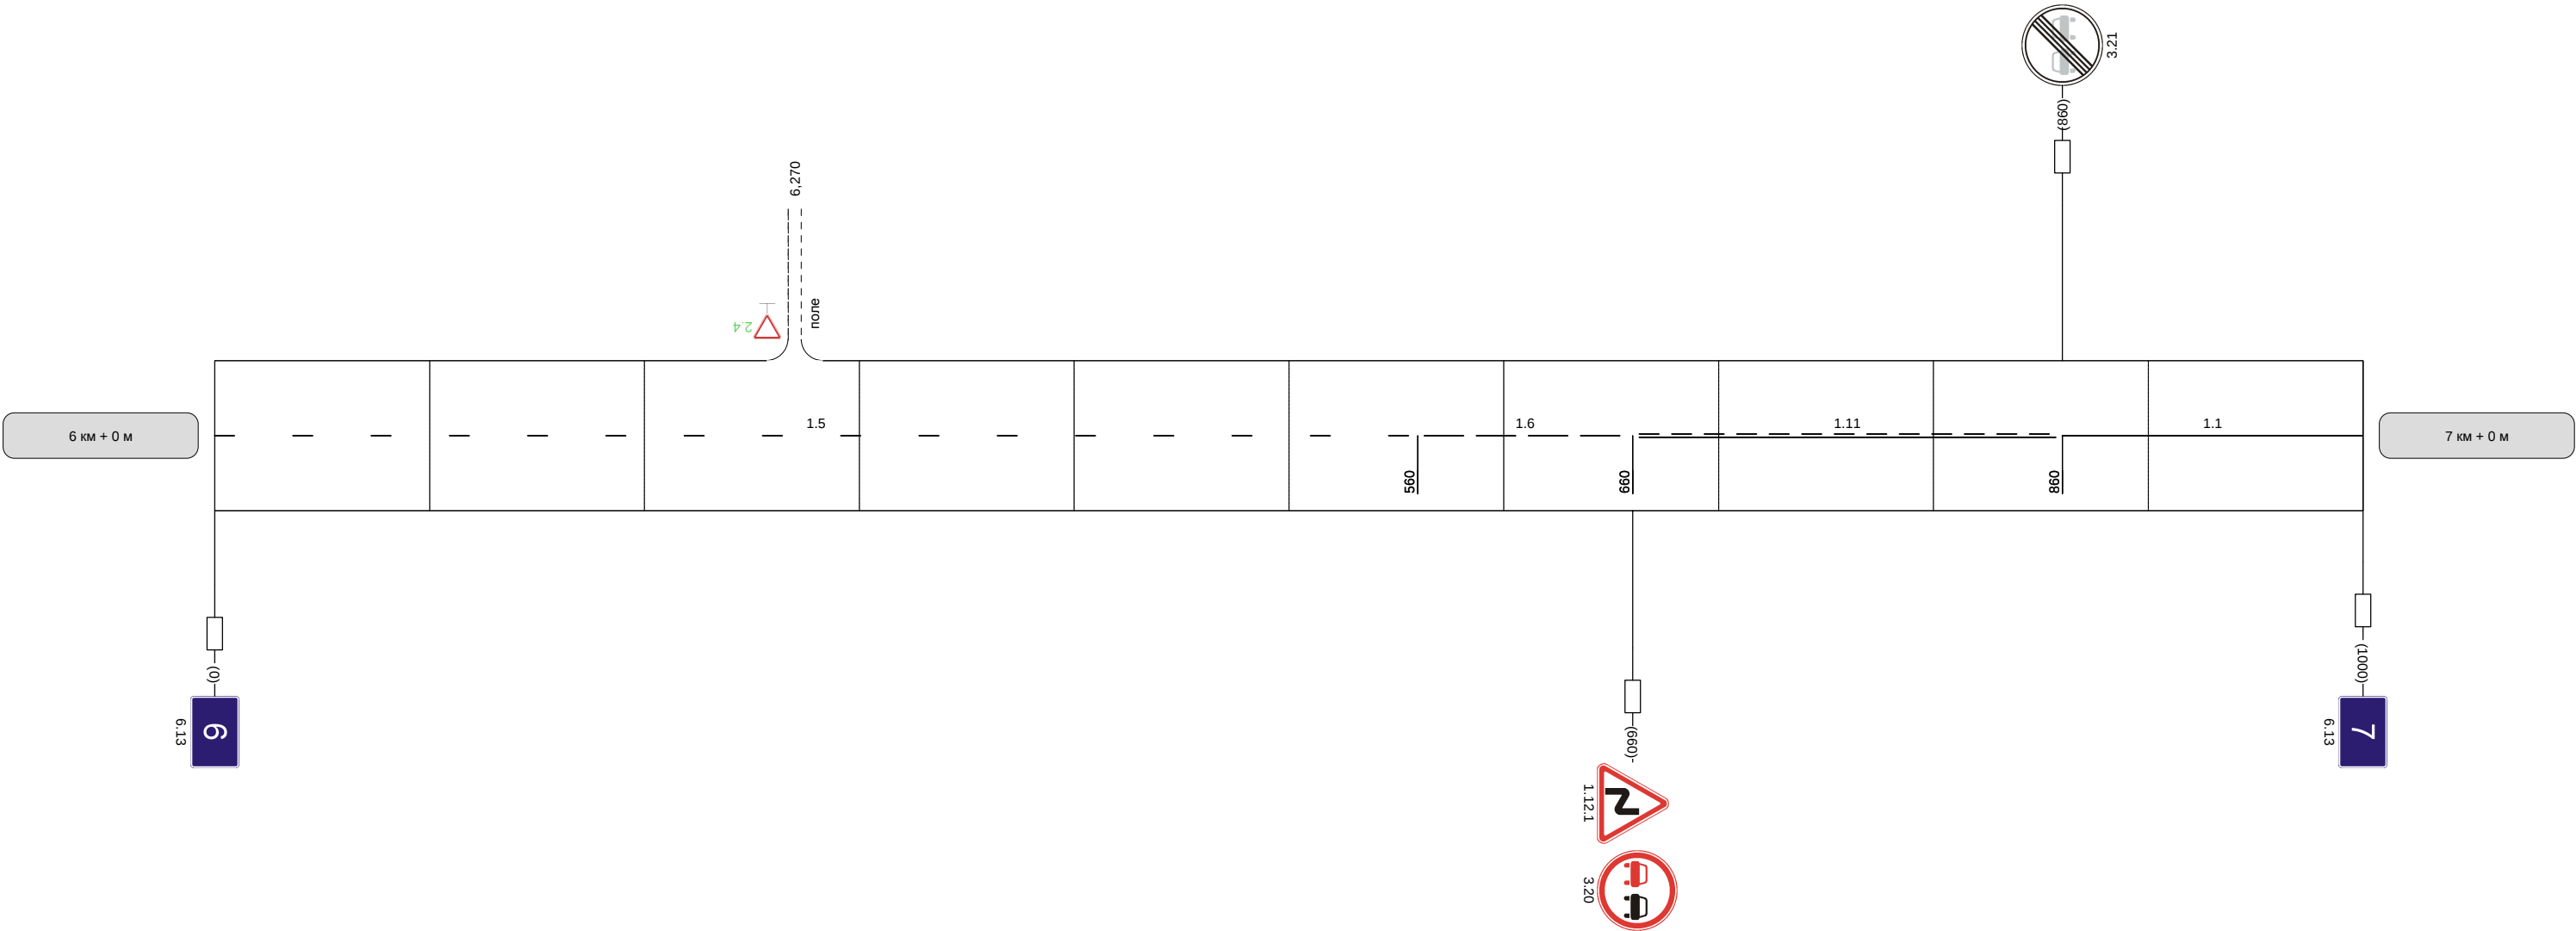


Видимость автомобиля в прямом направлении	300	250
--	-----	-----

Наименование автодороги (административный район)	Ясногорск-Денисово-Горшково			
Элементы дороги в продольном профиле				
Элементы дороги в плане				
Видимость автомобиля в обратном направлении		250	300	


Разметка на участке:
1.1 : 455 м
1.5 : 290 м
1.6 : 100 м
1.11 : 135 м

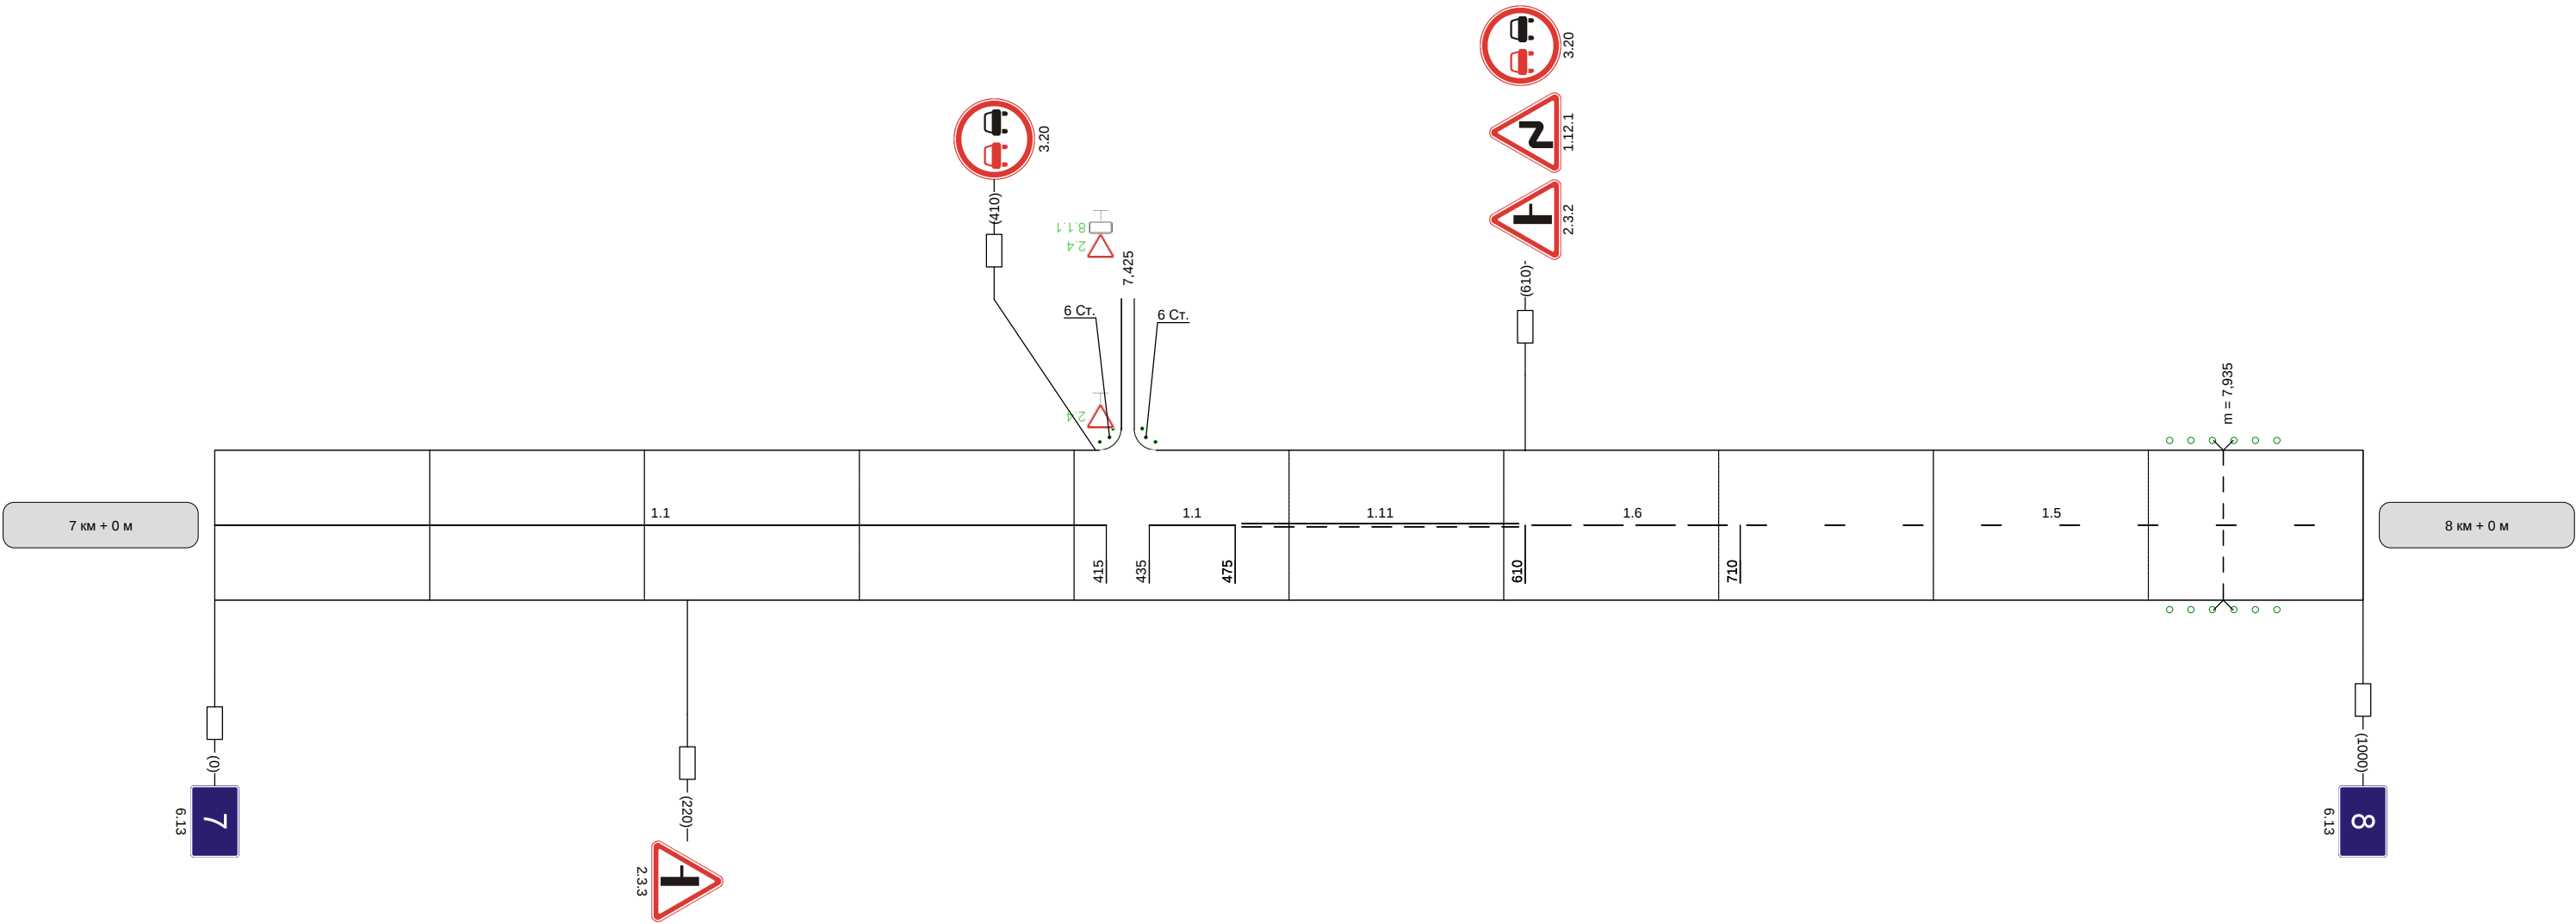

Видимость автомобиля в прямом направлении	250
--	-----

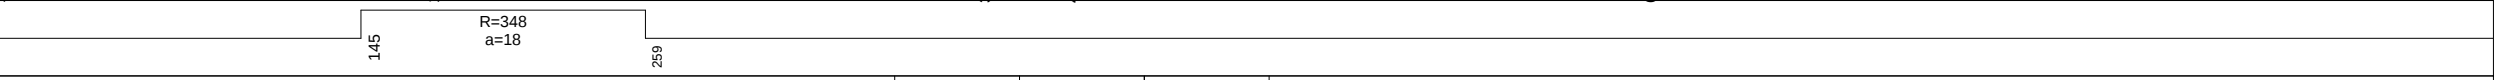Наименование автодороги (административный район)	Ясногорск-Денисово-Горшково					
Элементы дороги в продольном профиле						
Элементы дороги в плане						
Видимость автомобиля в обратном направлении		300	300	300		


Разметка на участке:
1:5 : 1000 м

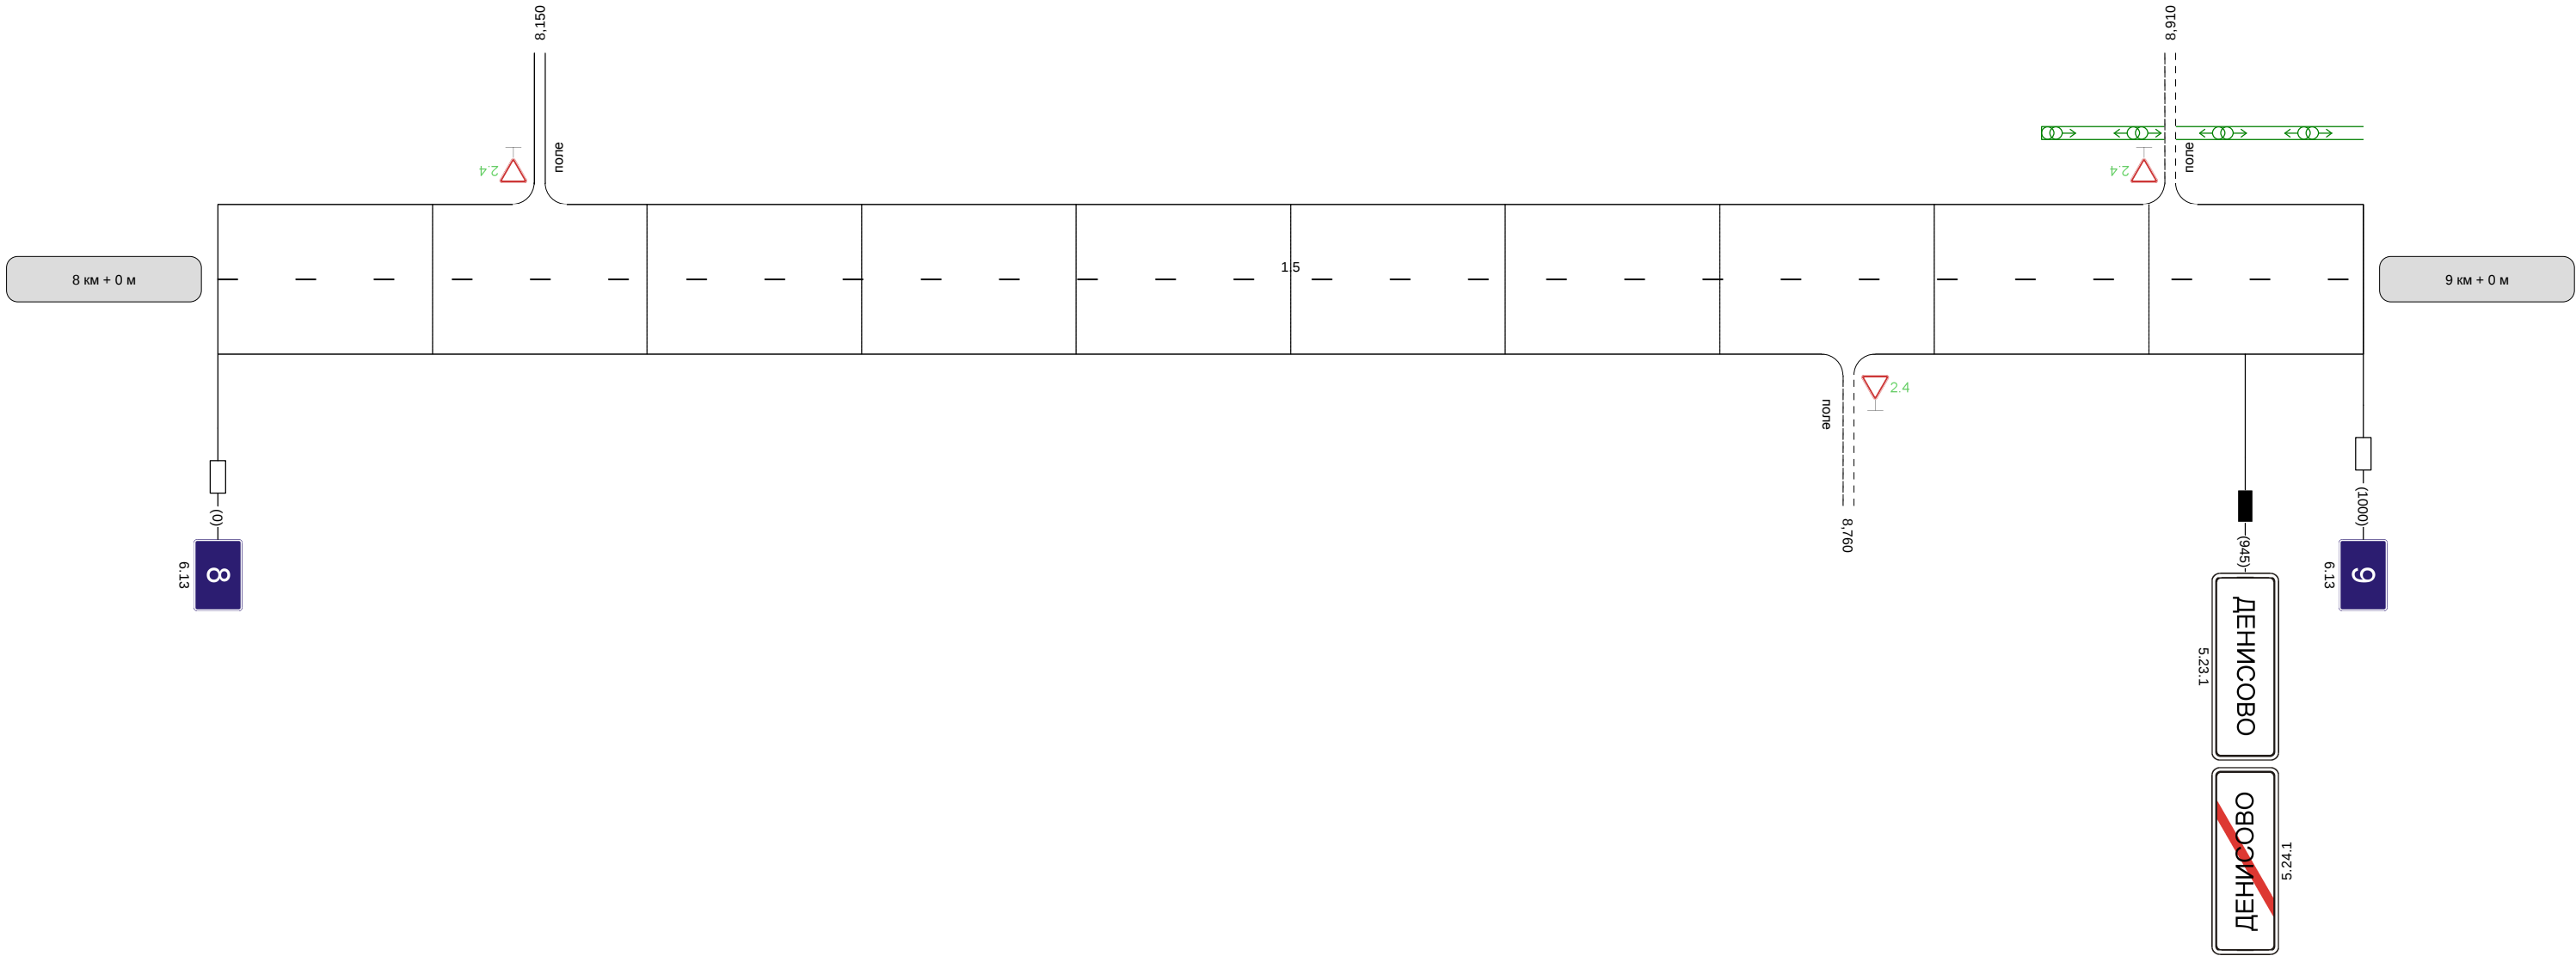

Видимость автомобиля в прямом направлении		300	300			
--	--	-----	-----	--	--	--

Наименование автодороги (административный район)	Ясногорск-Денисово-Горшково			
Элементы дороги в продольном профиле	1	19	4	4
Элементы дороги в плане	340	R=153 a=25	420	R=8703
Видимость автомобиля в обратном направлении			300	300


Разметка на участке:
1.1 : 160 м
1.5 : 190 м
1.6 : 185 м
1.11 : 465 м
1.14.1 : 6 м

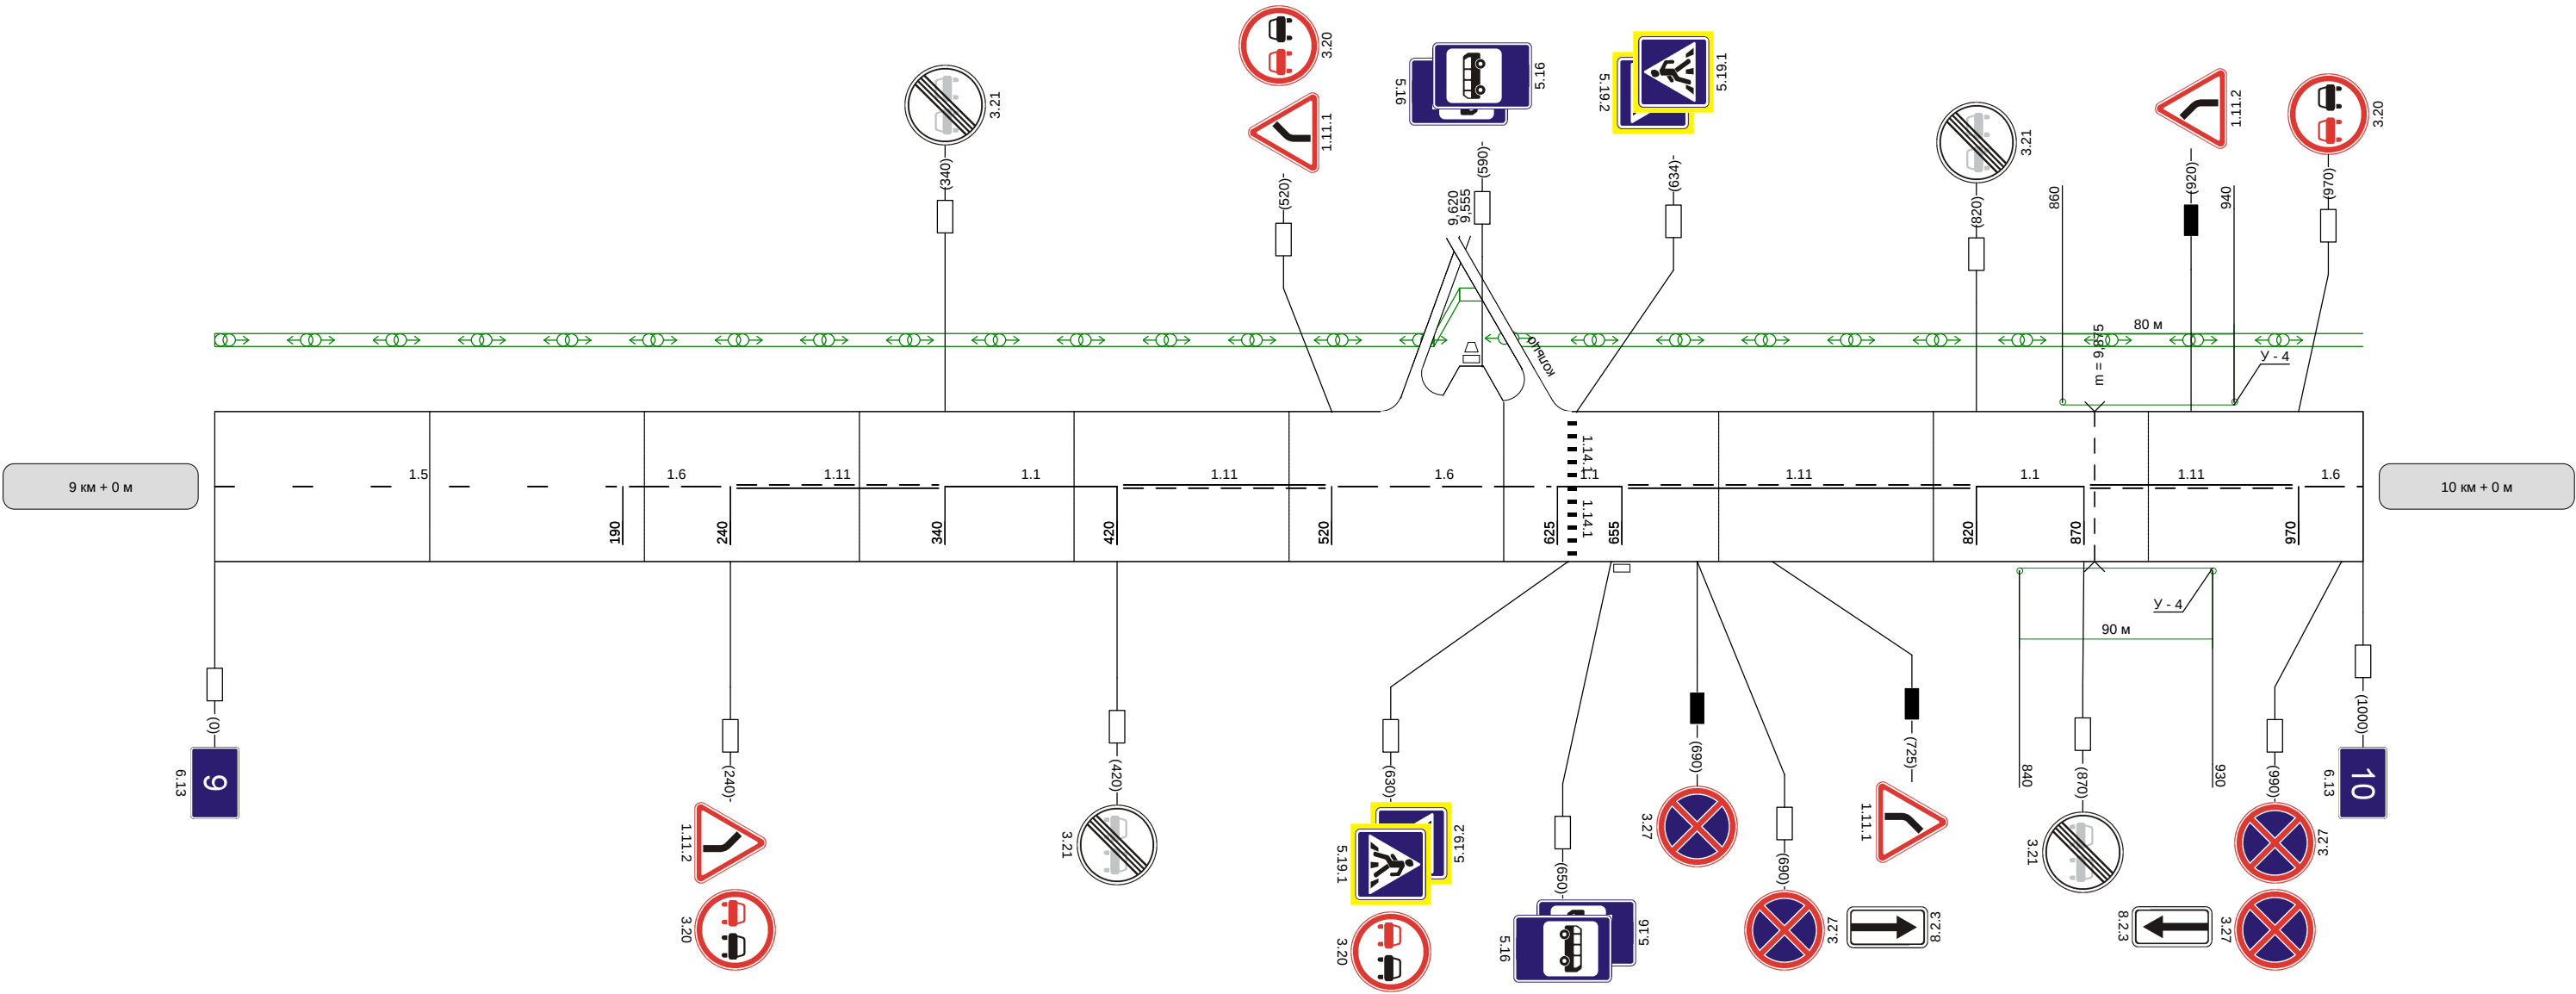

Видимость автомобиля в прямом направлении	300	300	
--	-----	-----	--

Наименование автодороги (административный район)	Ясногорск-Денисово-Горшково				
Элементы дороги в продольном профиле	10 16 18 2 R=12024 288 345 R=9158 526				
Элементы дороги в плане					
Видимость автомобиля в обратном направлении	300	300		300	


Разметка на участке:
1.1 : 90 м
1.5 : 670 м
1.6 : 200 м

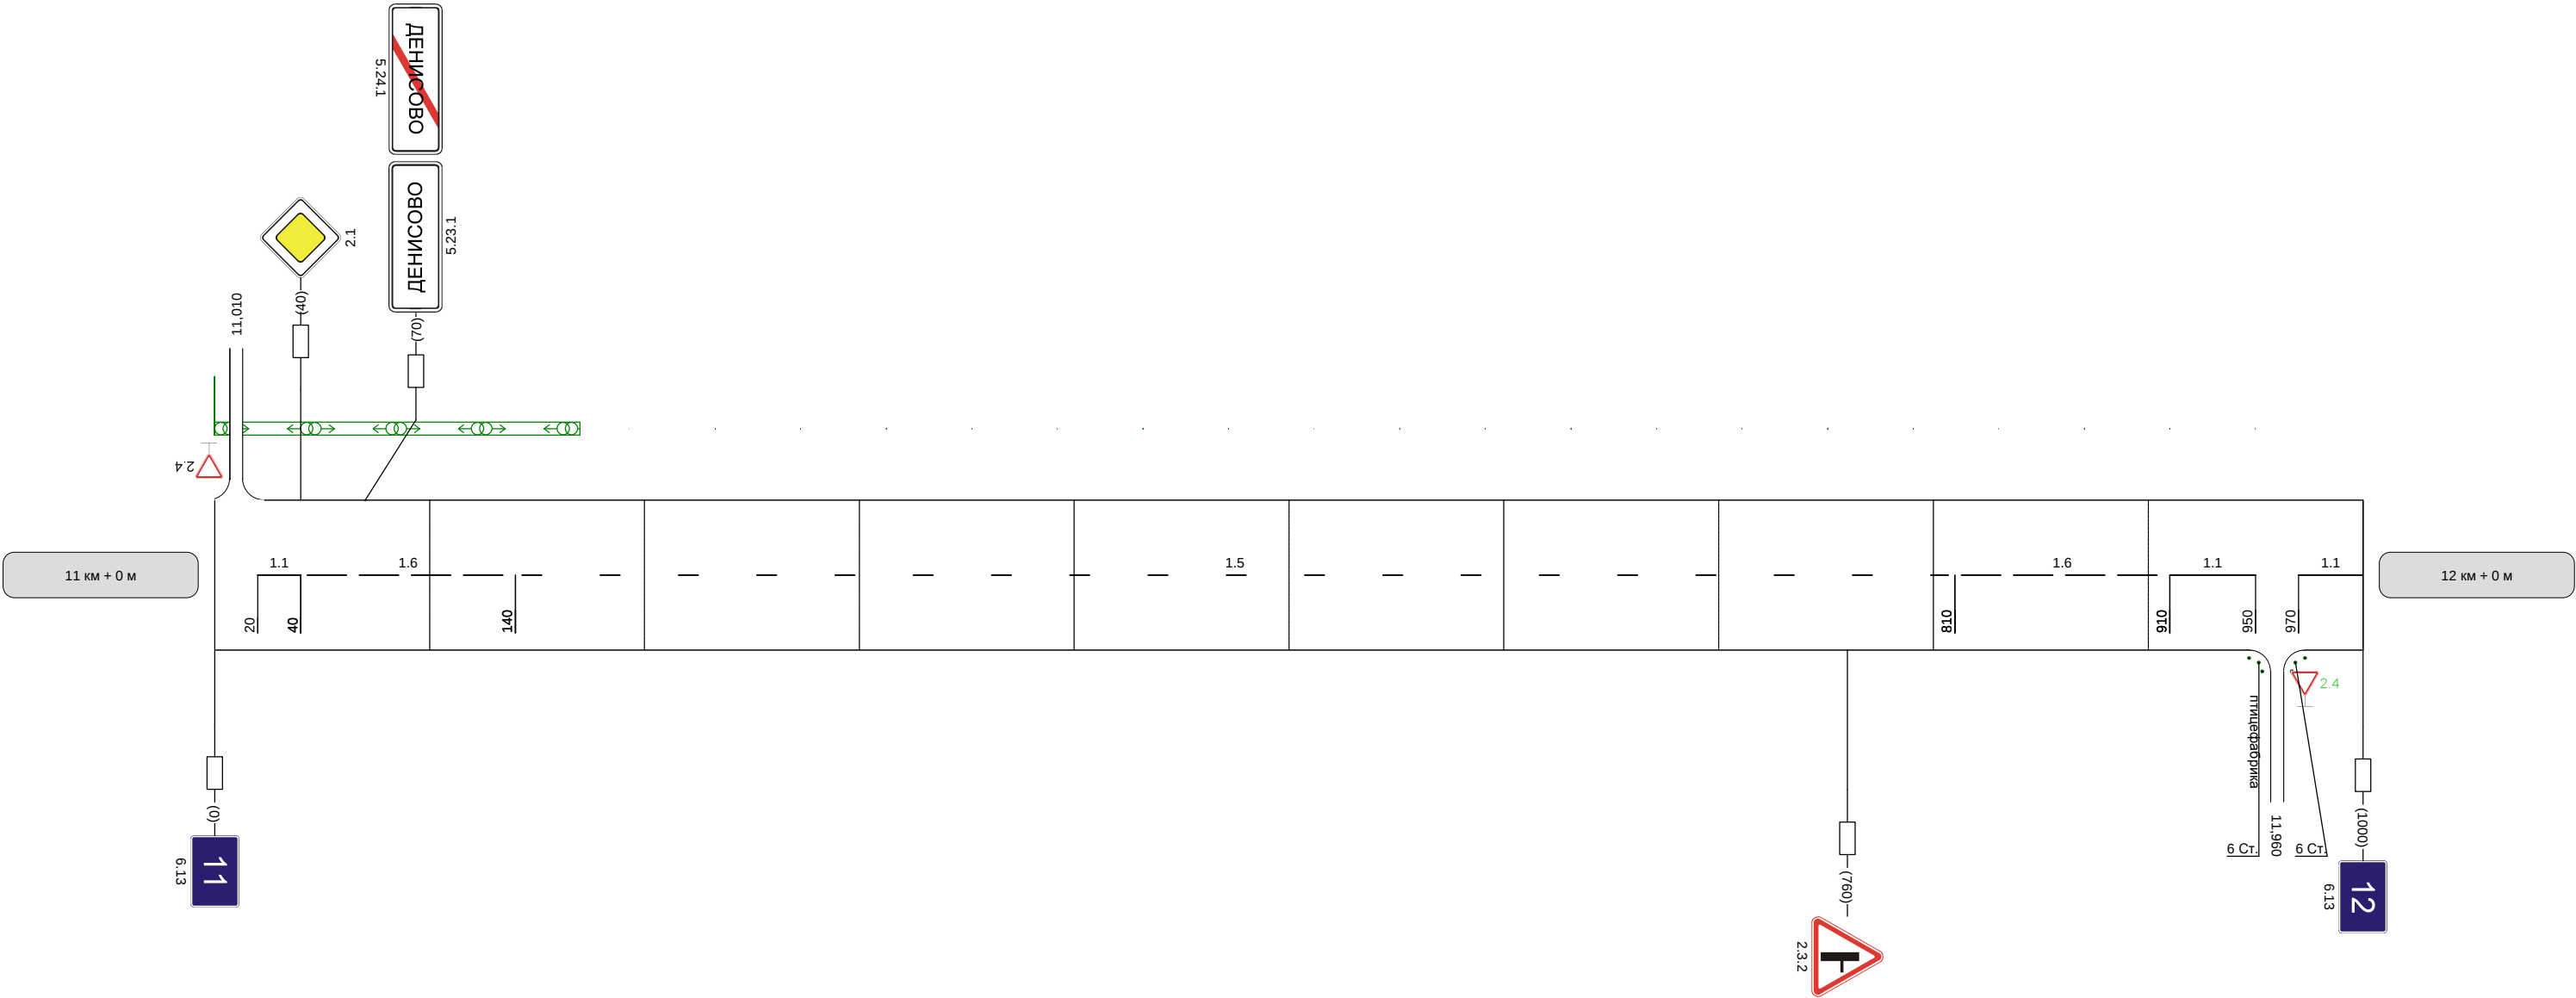

Видимость автомобиля в прямом направлении		300	300	
--	--	-----	-----	--

Наименование автодороги (административный район)	Ясногорск-Денисово-Горшково									
Элементы дороги в продольном профиле	6	6	R=13250	23	22	40	40	R=4301	14	
Элементы дороги в плане				R=658 a=4		425	R=378 a=28		R=636 a=10	865
Видимость автомобиля в обратном направлении				300				200	200	250 250 300


Разметка на участке:
1.1 : 400 м
1.5 : 325 м
1.6 : 100 м
1.11 : 135 м

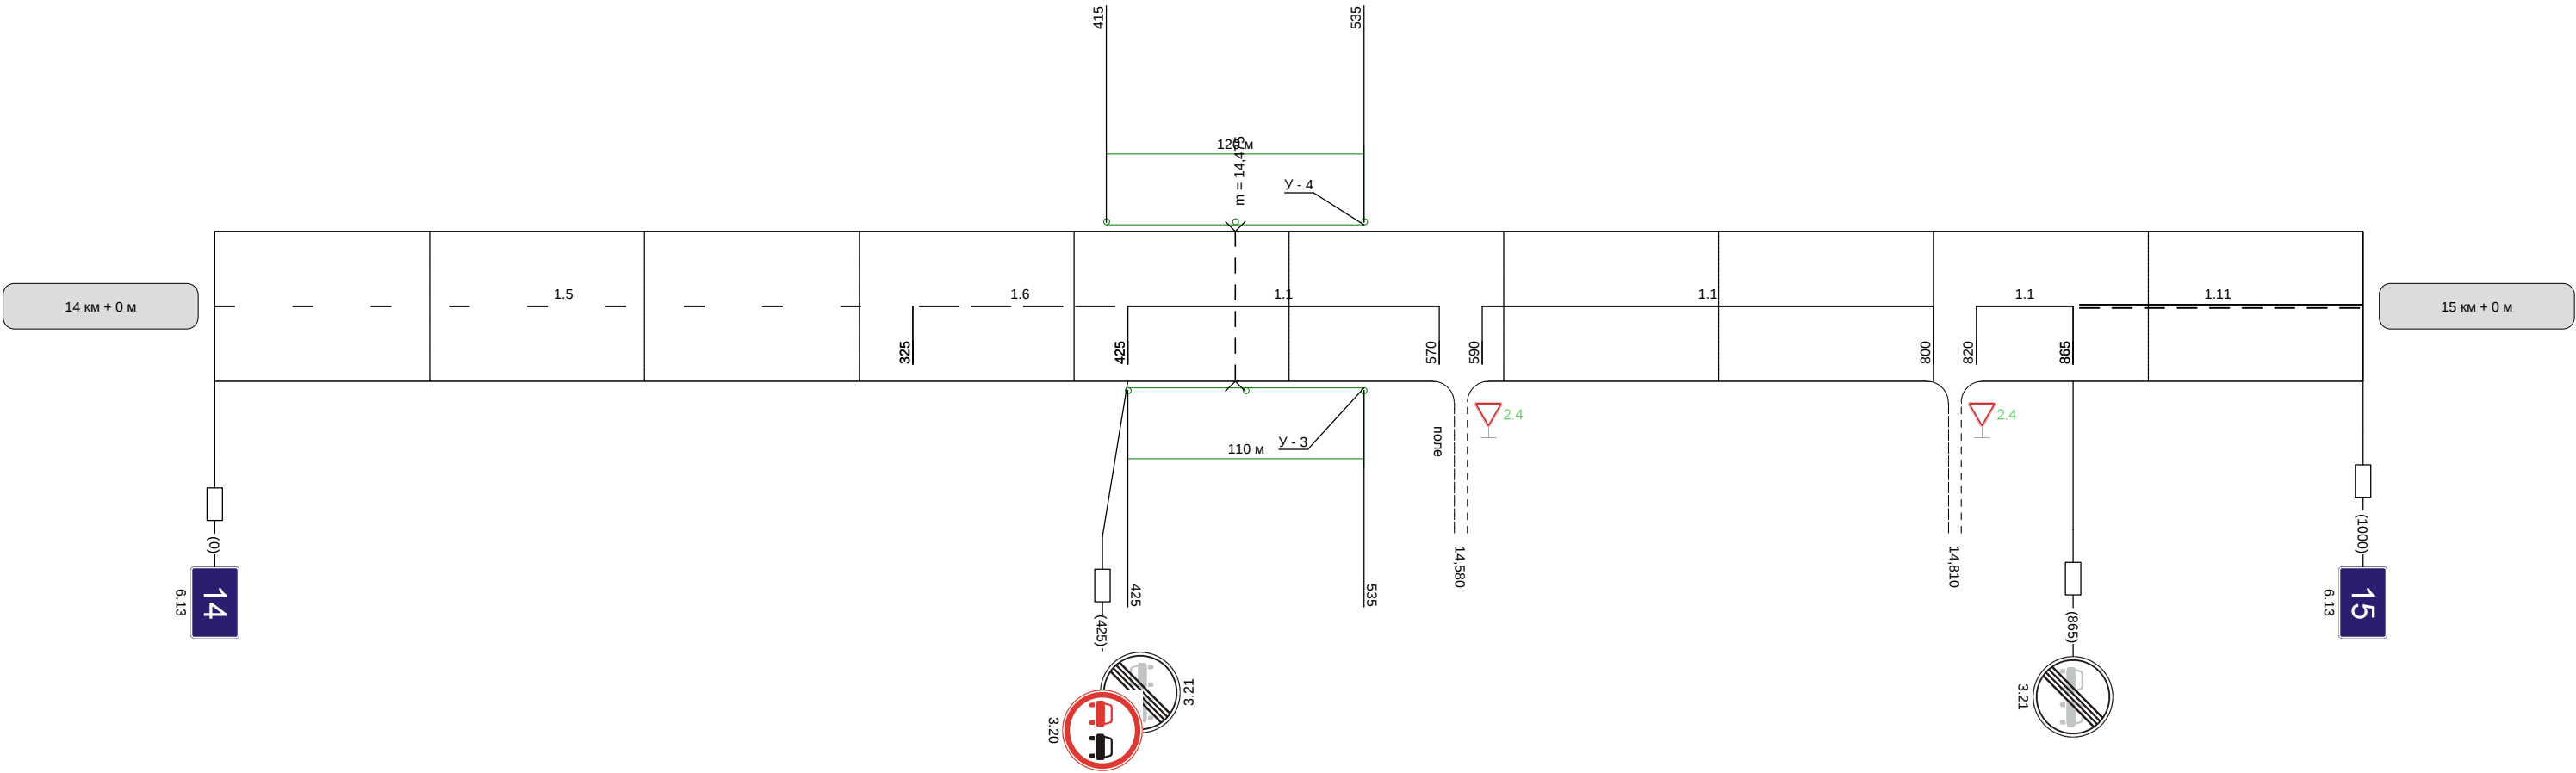

Видимость автомобиля в прямом направлении		300	250	200	200	200	
--	--	-----	-----	-----	-----	-----	--

Наименование автодороги (административный район)	Ясногорск-Денисово-Горшково									
Элементы дороги в продольном профиле	29	5	5	22	21	2	3	13	13	29
Элементы дороги в плане	55	52	R=6824	236	272	R=1047 a=6	R=12956	517	566	R=8874
Видимость автомобиля в обратном направлении	200	250	300				300			


Разметка на участке:
1.1 : 160 м
1.5 : 355 м
1.6 : 425 м

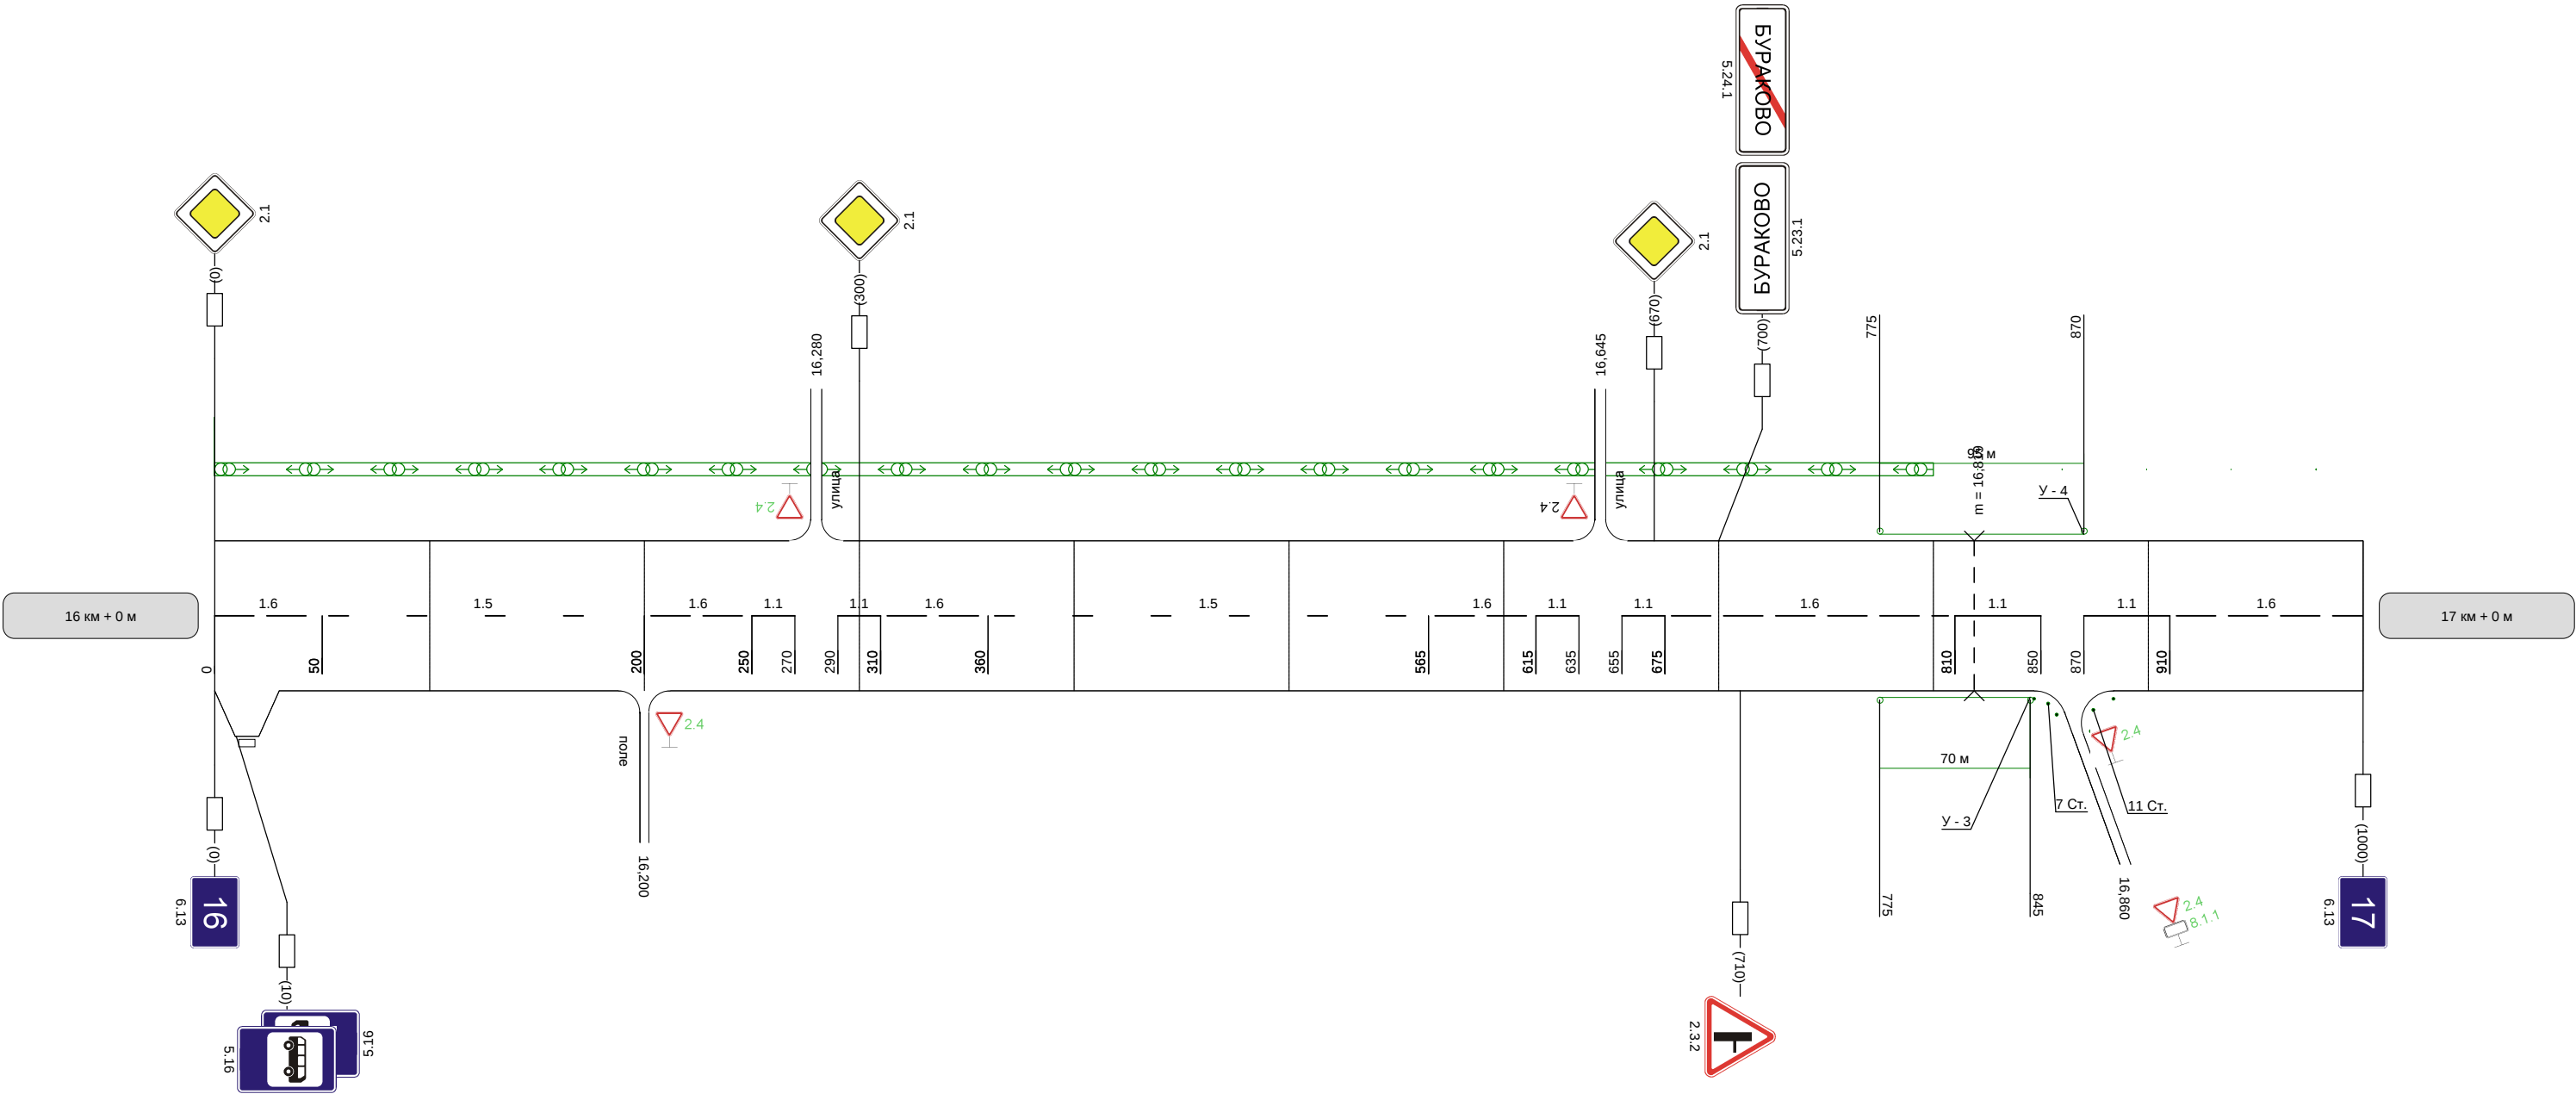

Видимость автомобиля в прямом направлении	300	
--	-----	--

Наименование автодороги (административный район)	Ясногорск-Денисово-Горшково				
Элементы дороги в продольном профиле	29	9	12	15	8
Элементы дороги в плане	R=14783		396	R=7867	499
Видимость автомобиля в обратном направлении				300	300


Разметка на участке:
1.1 : 120 м
1.5 : 280 м
1.6 : 210 м
1.11 : 370 м
1.14.1 : 6 м

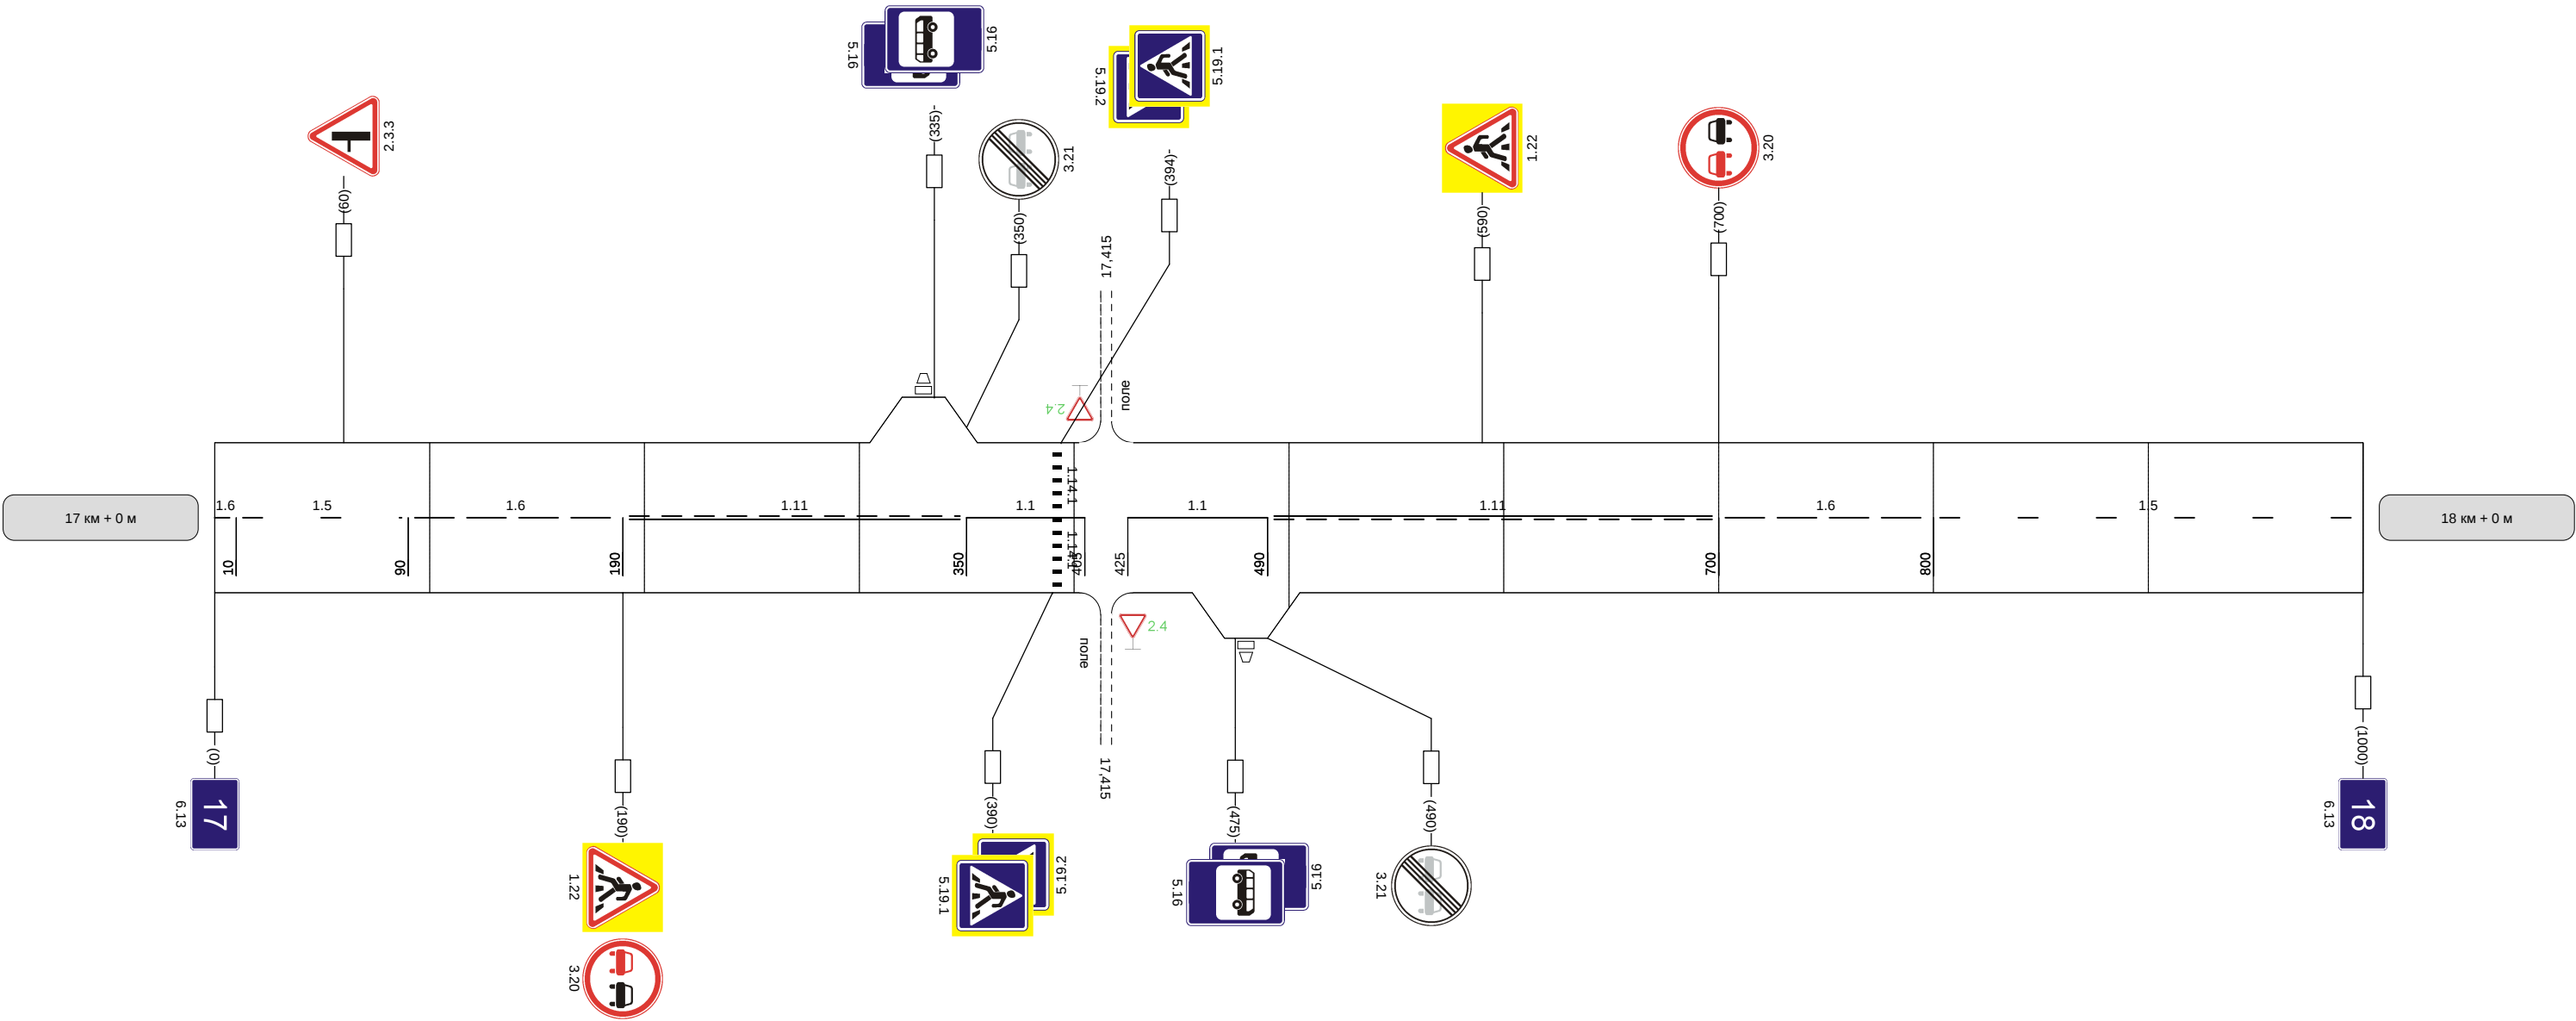


Видимость автомобиля в прямом направлении	300	250	250	
--	-----	-----	-----	--

Наименование автодороги (административный район)	Ясногорск-Денисово-Горшково									
Элементы дороги в продольном профиле	8 33 34 50 41 R=17269 329 364 R=2445 568 744 R=8767									
Элементы дороги в плане	770 R=153 a=23 800 800									
Видимость автомобиля в обратном направлении	30									


Разметка на участке:
1.1 : 130 м
1.5 : 470 м
1.6 : 100 м
1.11 : 300 м

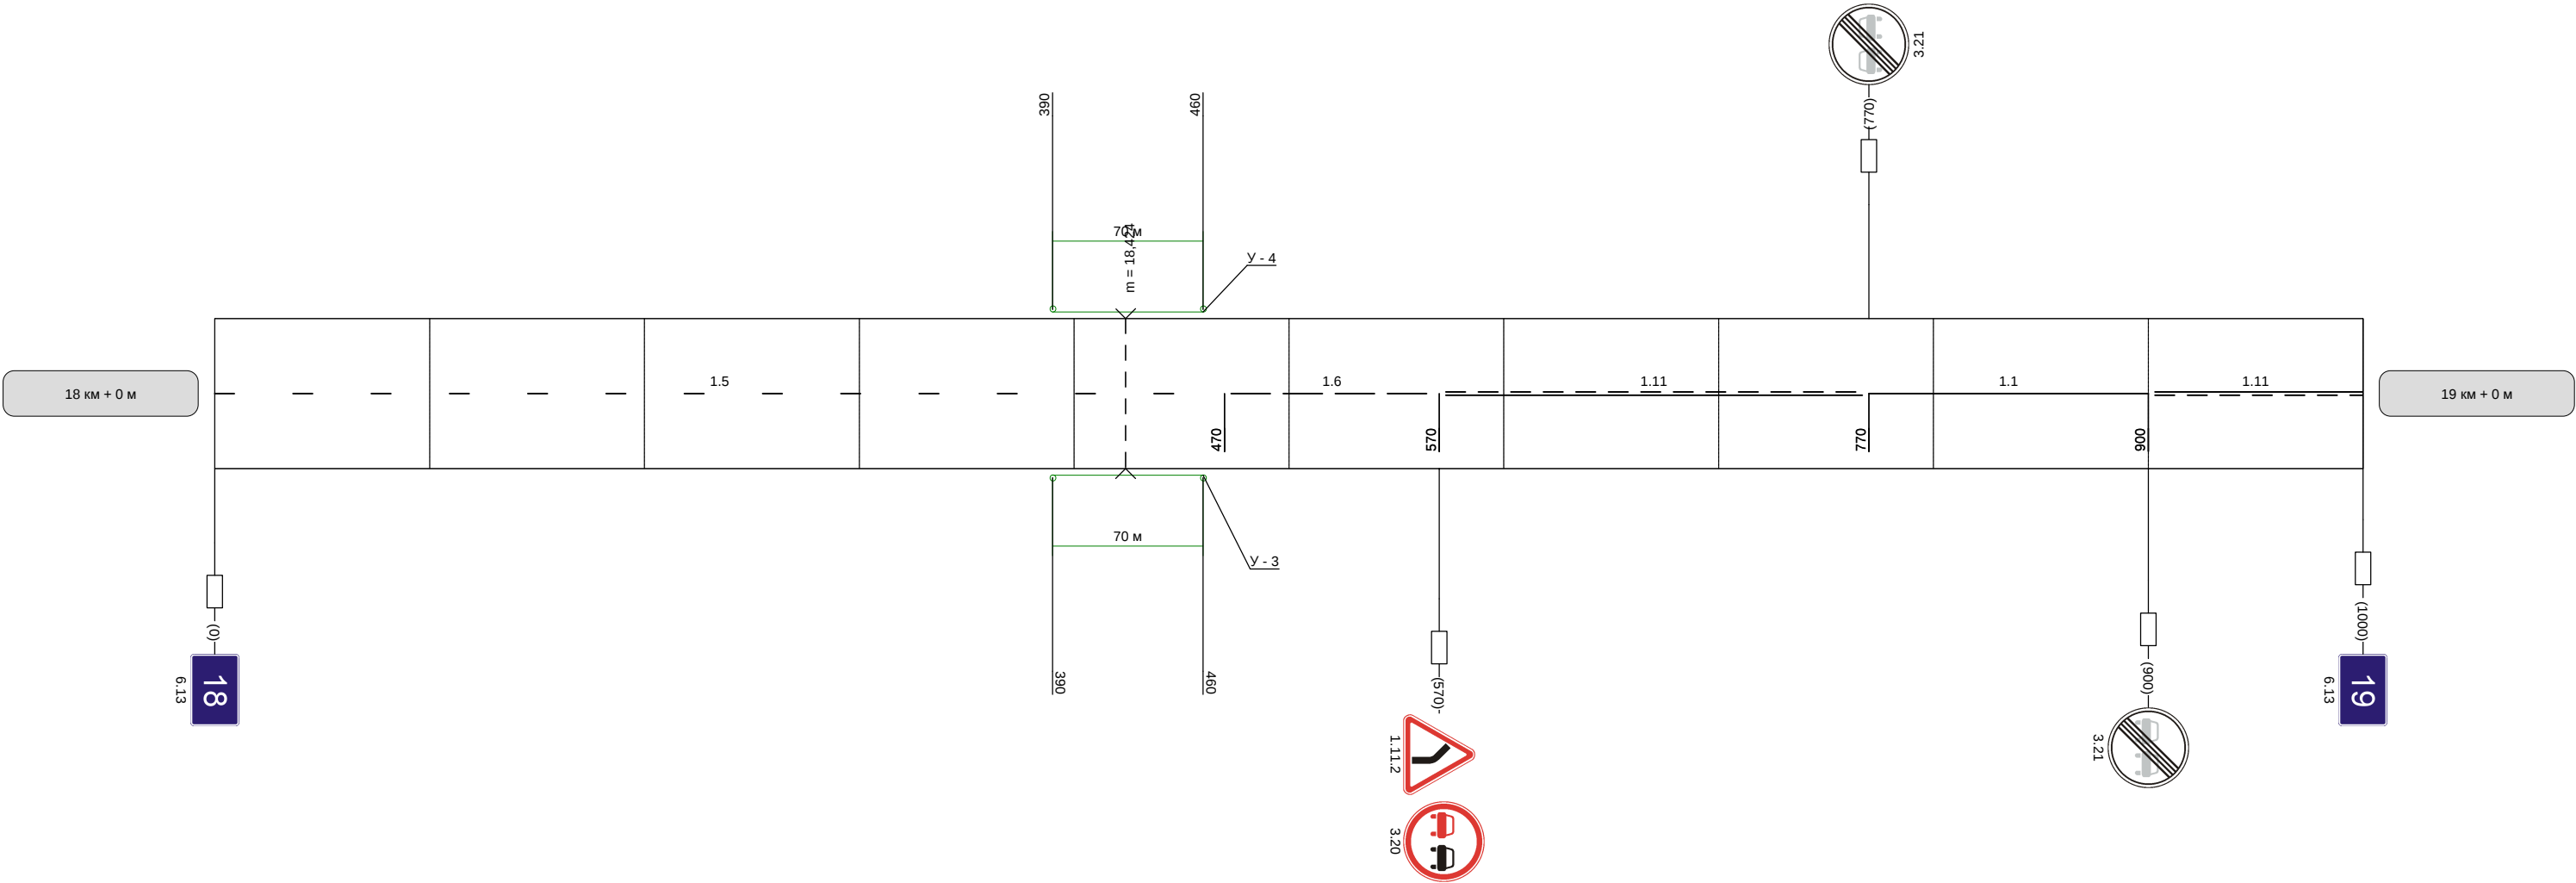

Видимость автомобиля в прямом направлении	300	300	250	300	
--	-----	-----	-----	-----	--

 Наименование автодороги (административный район)	Ясногорск-Денисово-Горшково									
Элементы дороги в продольном профиле	 The longitudinal profile shows a road with several vertical curves. The elevations at key points are 41, 61, 332, 433, 470, 742, and 987. The vertical curve data includes R=8767, R=5697, R=10282, and R=897. The horizontal distance between points is 61, 332, 433, 470, 742, and 987.									
Элементы дороги в плане	 The plan view shows the horizontal alignment of the road. The horizontal curve data includes R=897 and a=7. The horizontal distance between points is 566 and 678.									
Видимость автомобиля в обратном направлении	300	300	300					300	300	


Разметка на участке:
1.5 : 800 м
1.6 : 100 м
1.11 : 100 м

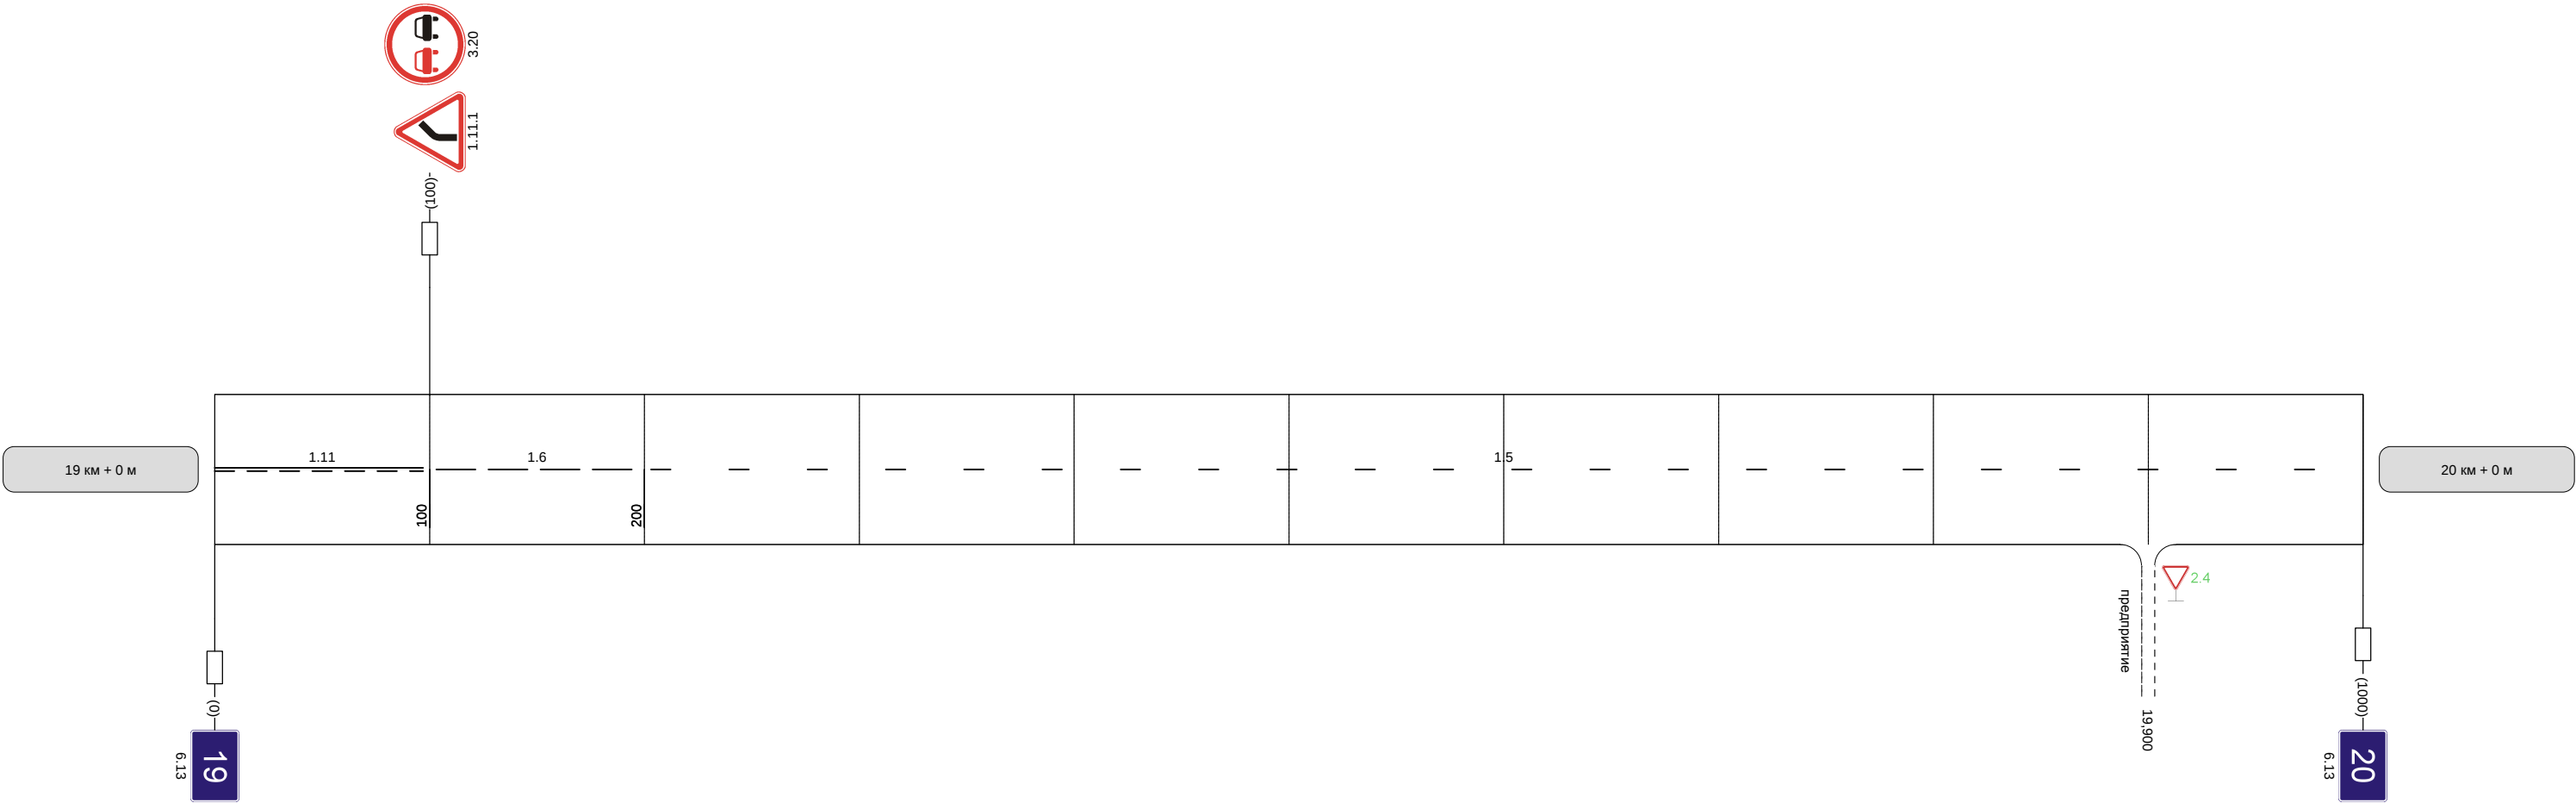

Видимость автомобиля в прямом направлении			300	300		
--	--	--	-----	-----	--	--

Наименование автодороги (административный район)	Ясногорск-Денисово-Горшково		
Элементы дороги в продольном профиле	19 3		
Элементы дороги в плане	R=11636 R=419 a=19		
Видимость автомобиля в обратном направлении			


Разметка на участке:
1.1 : 180 м
1.5 : 370 м
1.6 : 100 м
1.11 : 325 м

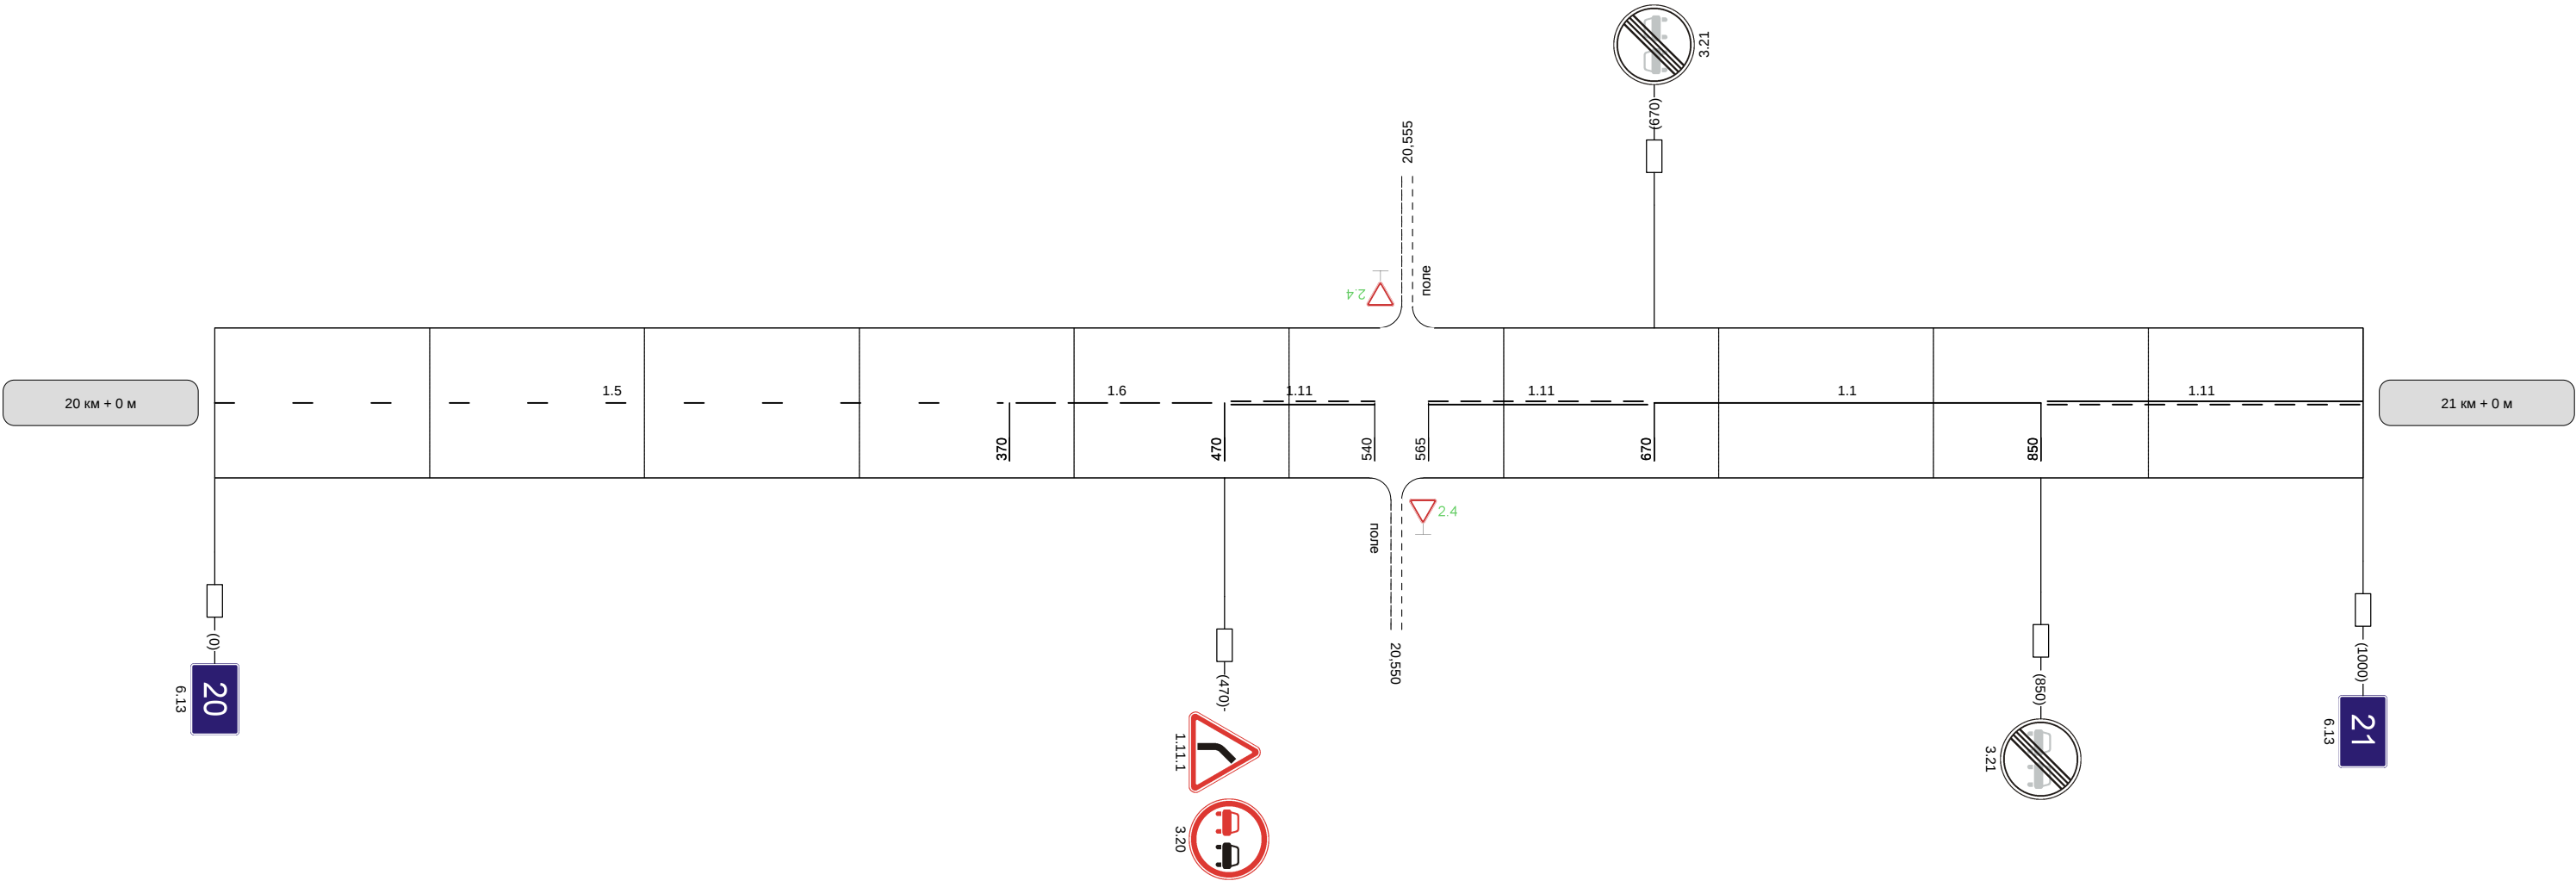

Видимость автомобиля в прямом направлении	
--	--

Наименование автодороги (административный район)	Ясногорск-Денисово-Горшково			
Элементы дороги в продольном профиле				
Элементы дороги в плане				
Видимость автомобиля в обратном направлении		250	250	

Разметка на участке:
1.5 : 250 м
1.6 : 100 м
1.11 : 50 м

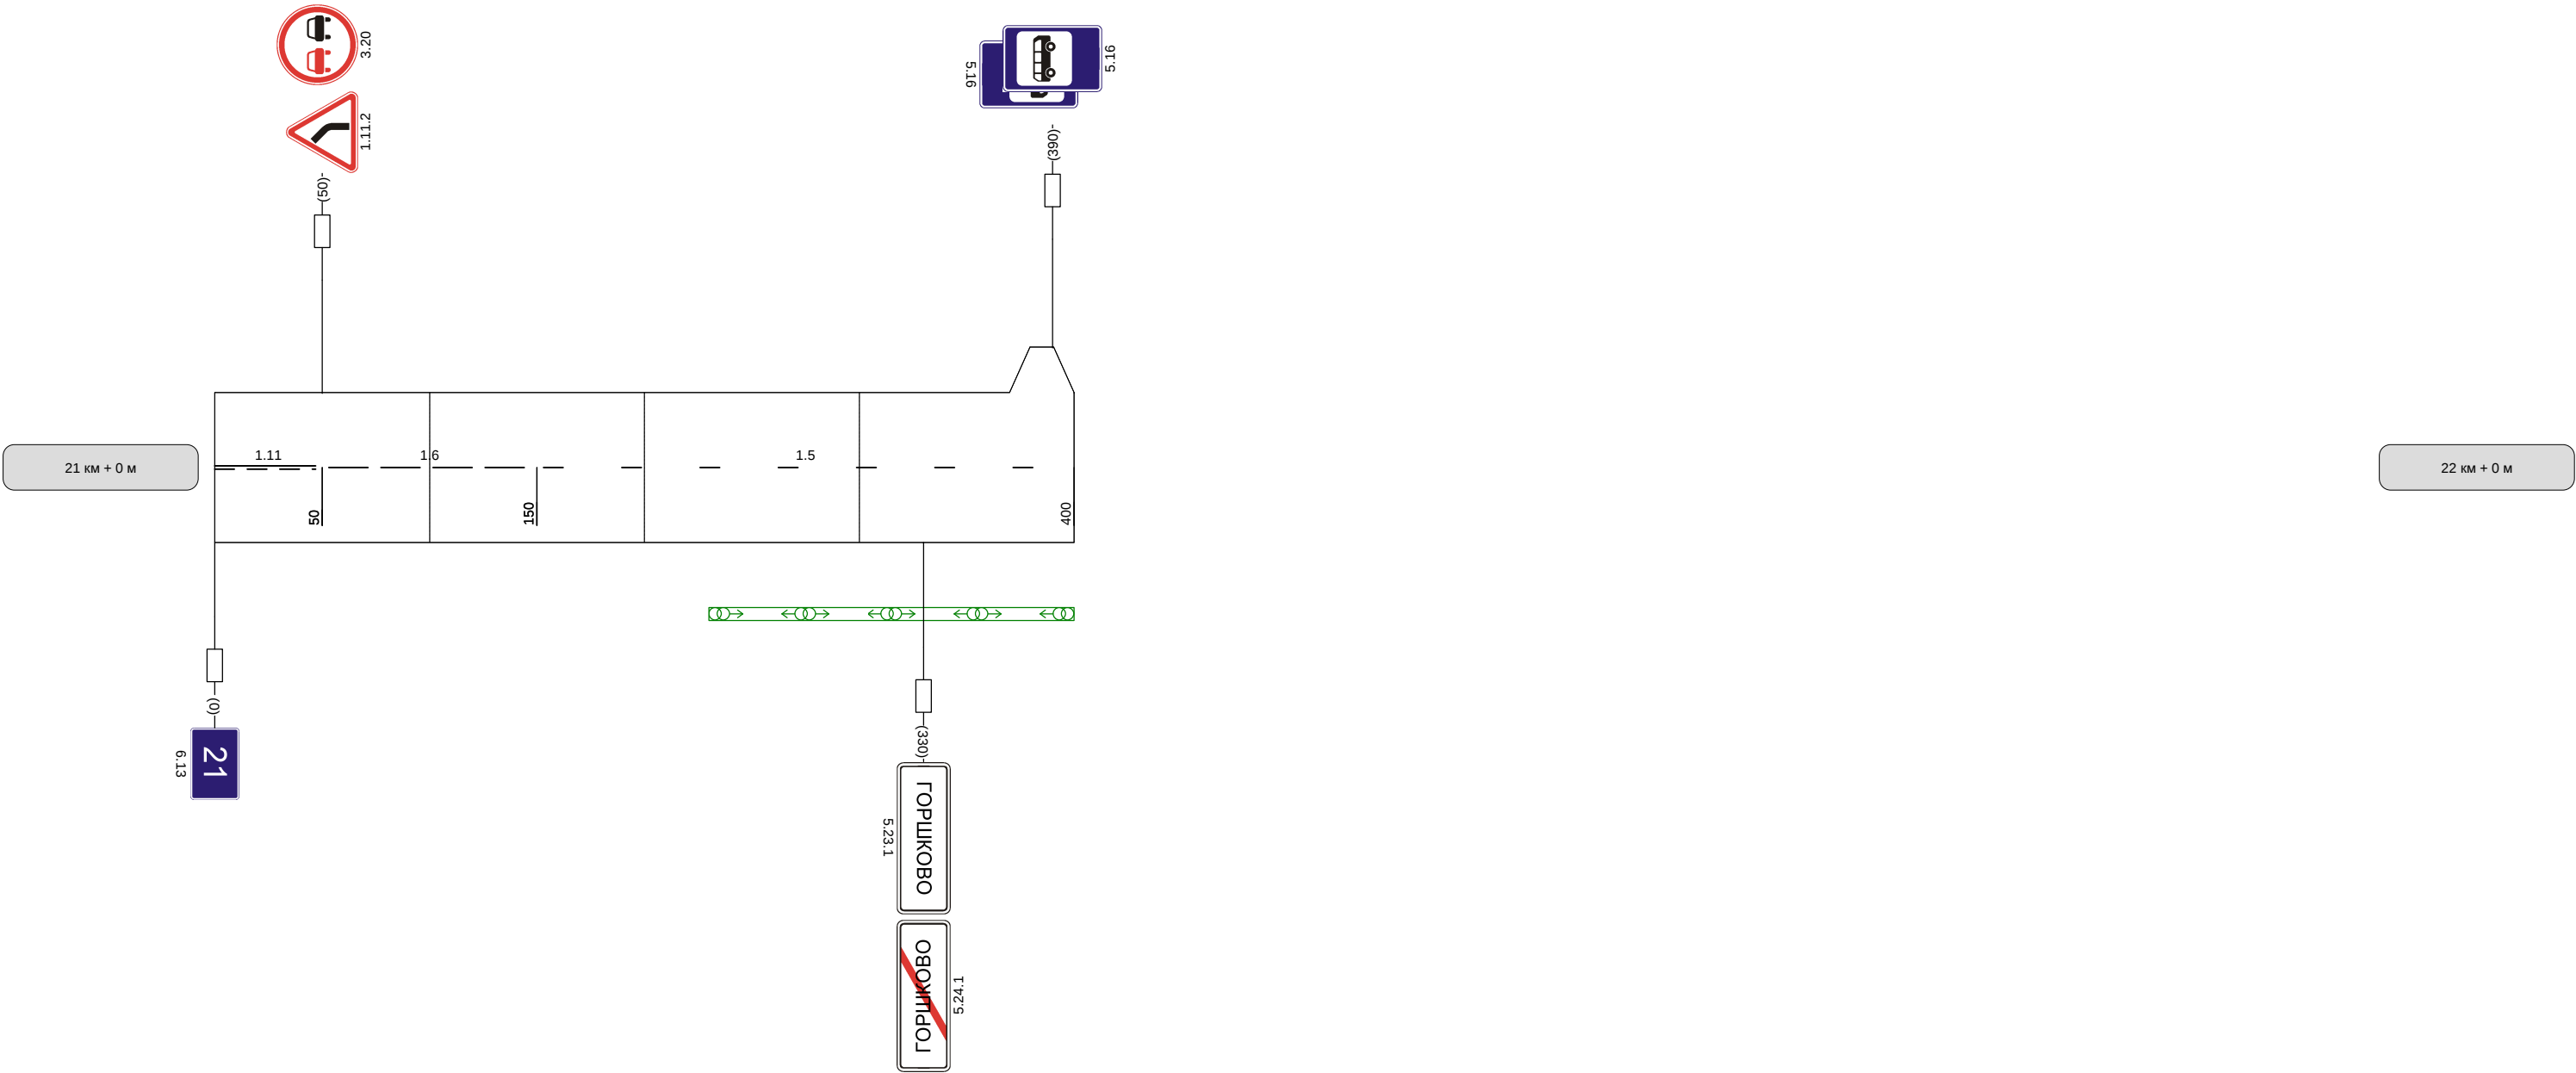

Видимость автомобиля в прямом направлении	
--	--