


Ясногорск-Денисово-Горшково-подъезд к н.п. Гигант часть 2

Кривые в плане	R=32м P=0; a=95° 913 R=35м 957P=0; a=95°
Элементы дороги в продольном профиле	7 5 978 Р=3451м
Видимость автомобиля в обратном направлении	
Характеристики проезжей части	6,00

Разметка на участке:
1.1 : 109,00 м
1.7 : 55,00 м

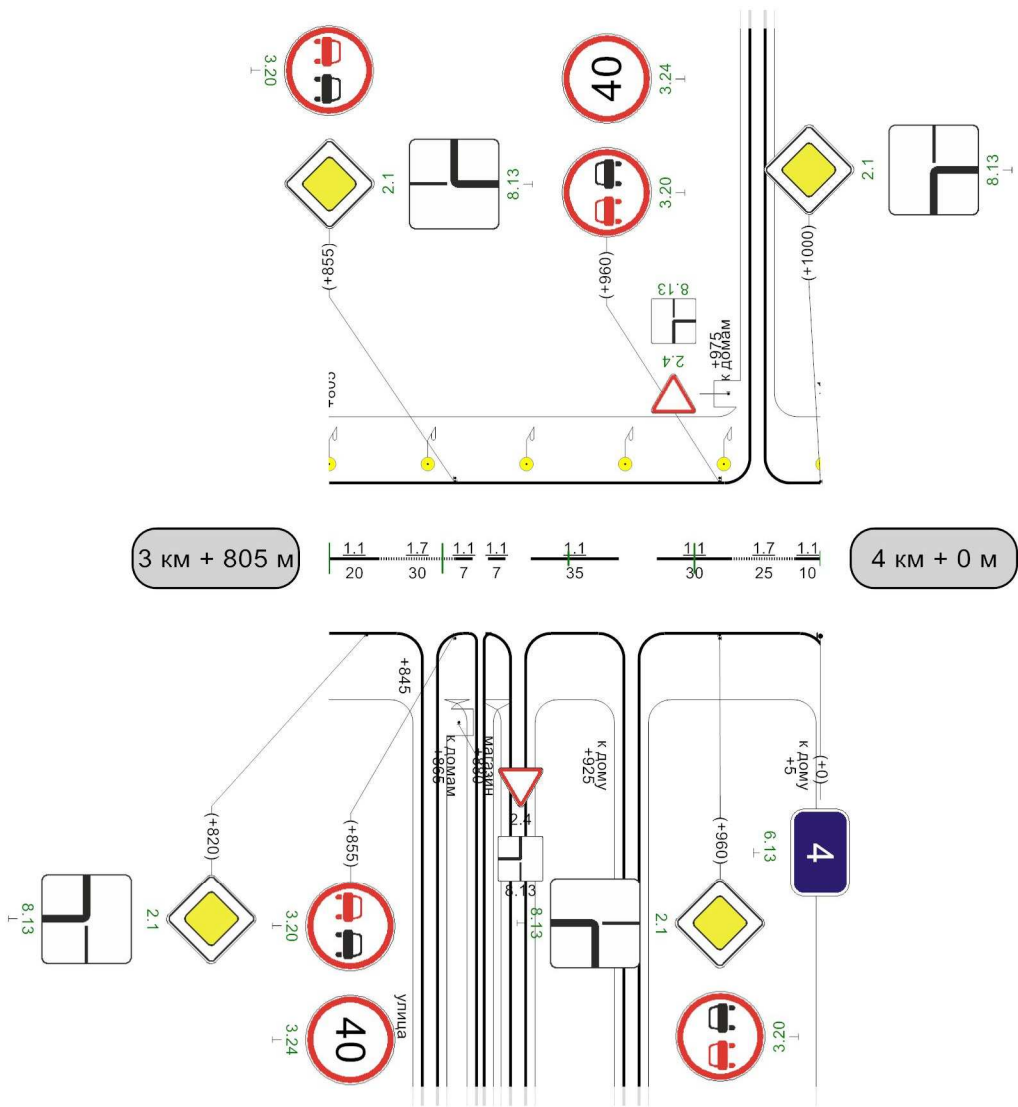


Видимость автомобиля в прямом направлении	
---	--

Ясногорск-Денисово-Горшково-подъезд к н.п. Гигант часть 2

Кривые в плане															
Элементы дороги в продольном профиле															
Видимость автомобиля в обратном направлении	635 150 685 200 735 200 785 250 835 300 885 250 935 300 985														
Характеристики проезжей части	6,00							6,00							

Разметка на участке:
1.1 : 575,00 м
1.5 : 45,00 м
1.6 : 100,00 м
1.11 : 200,00 м

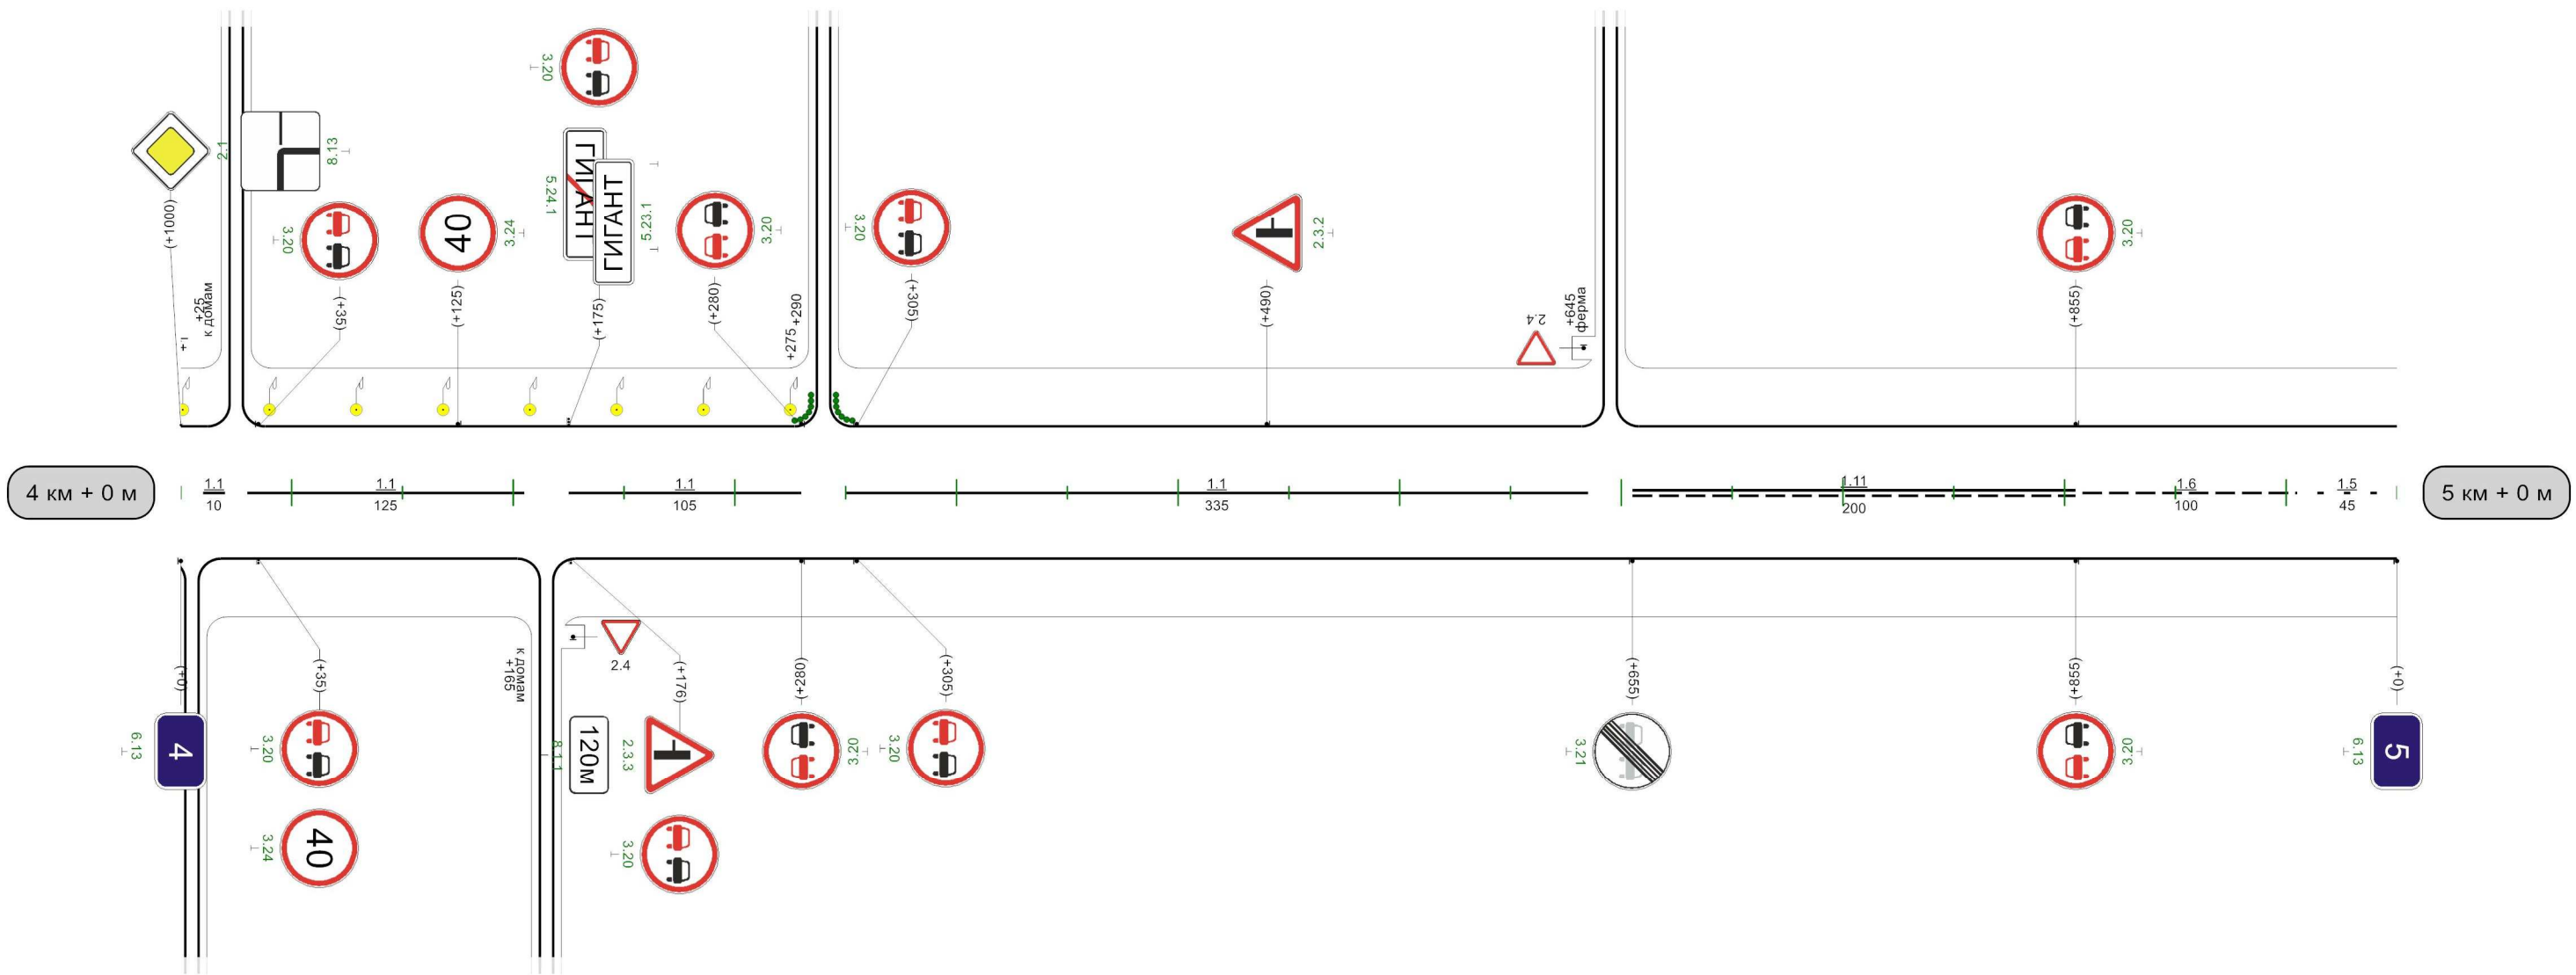


Видимость автомобиля в прямом направлении		290 300	335 250	385 200	435 200	485 250	535 250	585	
--	--	------------	------------	------------	------------	------------	------------	-----	--

Ясногорск-Денисово-Горшково-подъезд к н.п. Гигант часть 2

Кривые в плане													
Элементы дороги в продольном профиле	9 371 1 R=4297m 547 40 39 581 R=3755m 886 42 924 R=10145m												
Видимость автомобиля в обратном направлении	435 250 485 150				535 150		585 150		635 200		685 300 735		
Характеристики проезжей части	6,00												

Разметка на участке:
1.1 : 40,00 м
1.5 : 140,00 м
1.6 : 330,00 м
1.11 : 490,00 м

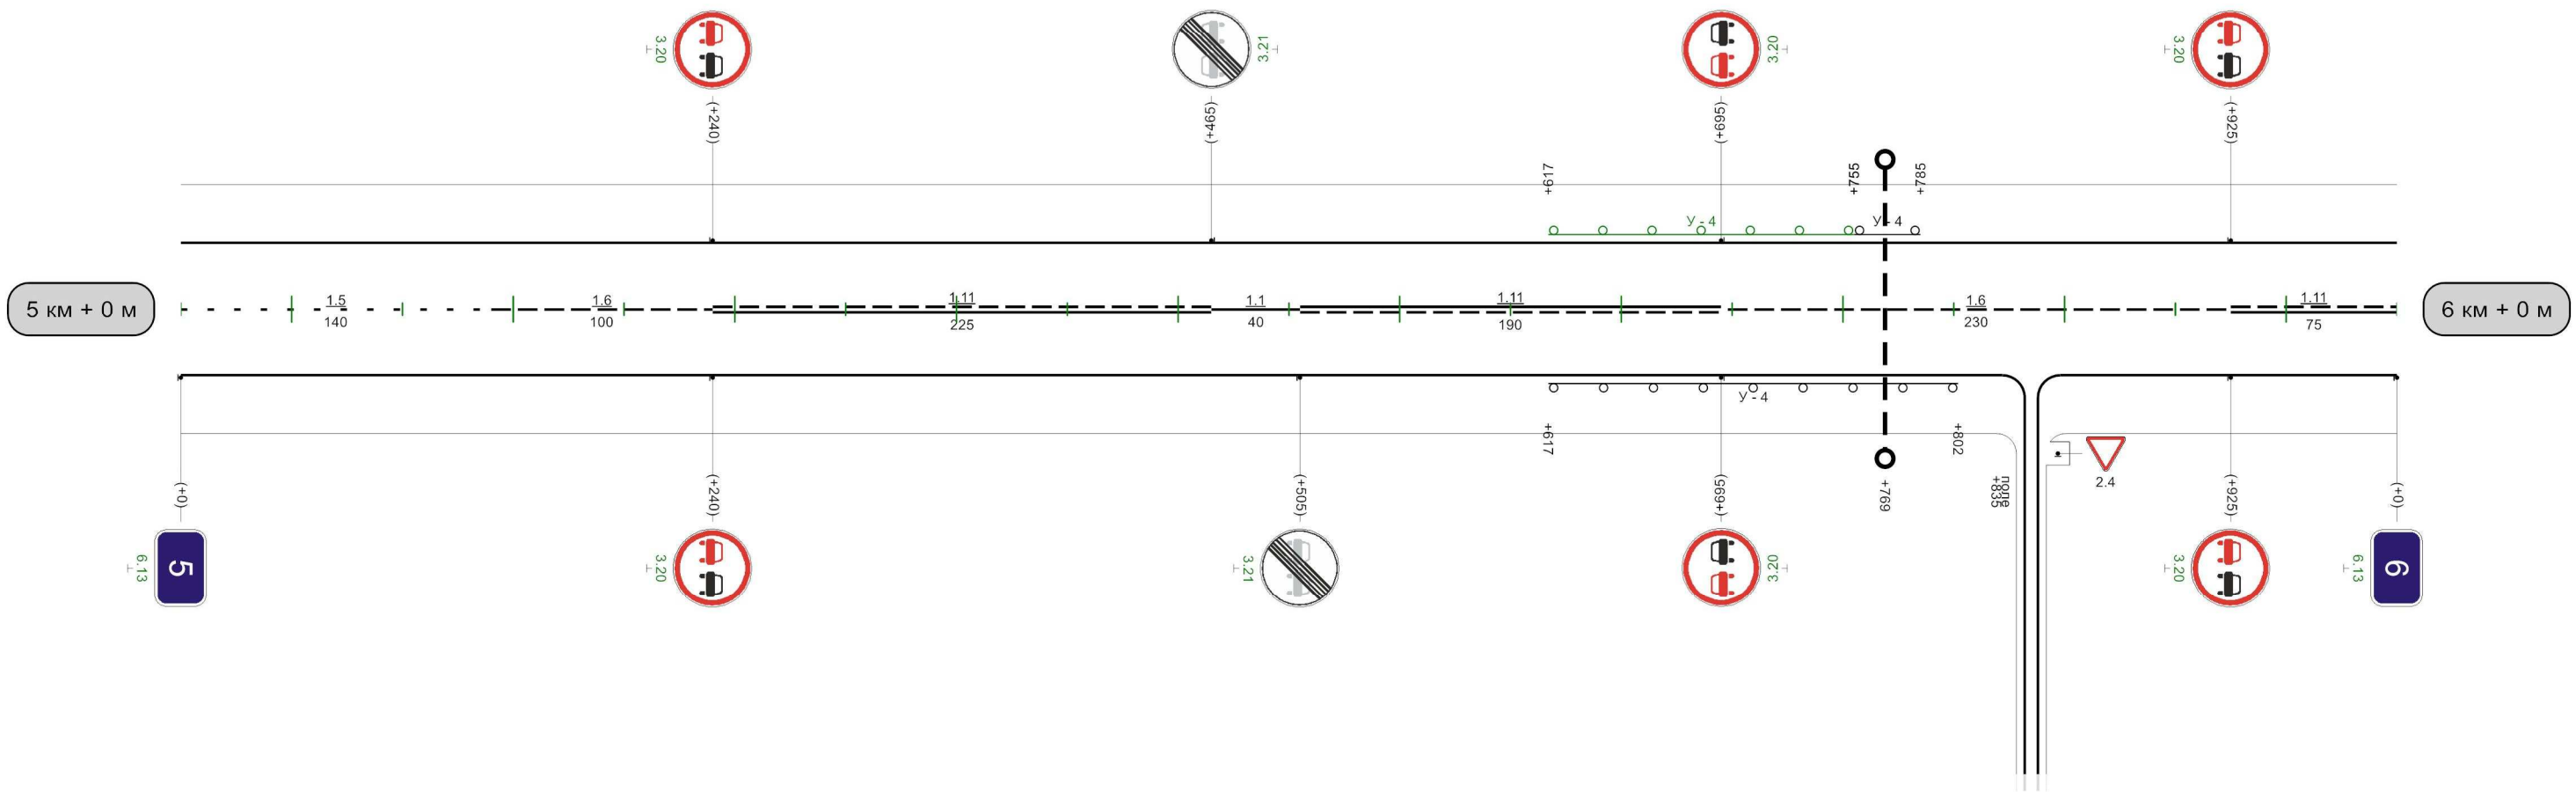


Видимость автомобиля в прямом направлении	135 300	185 250	235 200	285 200	335 150	385 150	435 150	485	1000м
--	---------	---------	---------	---------	---------	---------	---------	-----	-------

Кривые в плане											
Элементы дороги в продольном профиле											
Видимость автомобиля в обратном направлении		85	150	135	200	185	200	235	200	582	335
Характеристики проезжей части	6,00										

Ясногорск-Денисово-Горшково-подъезд к н.п. Гигант часть 2


Разметка на участке:
1.1 : 210,00 м
1.11 : 125,00 м

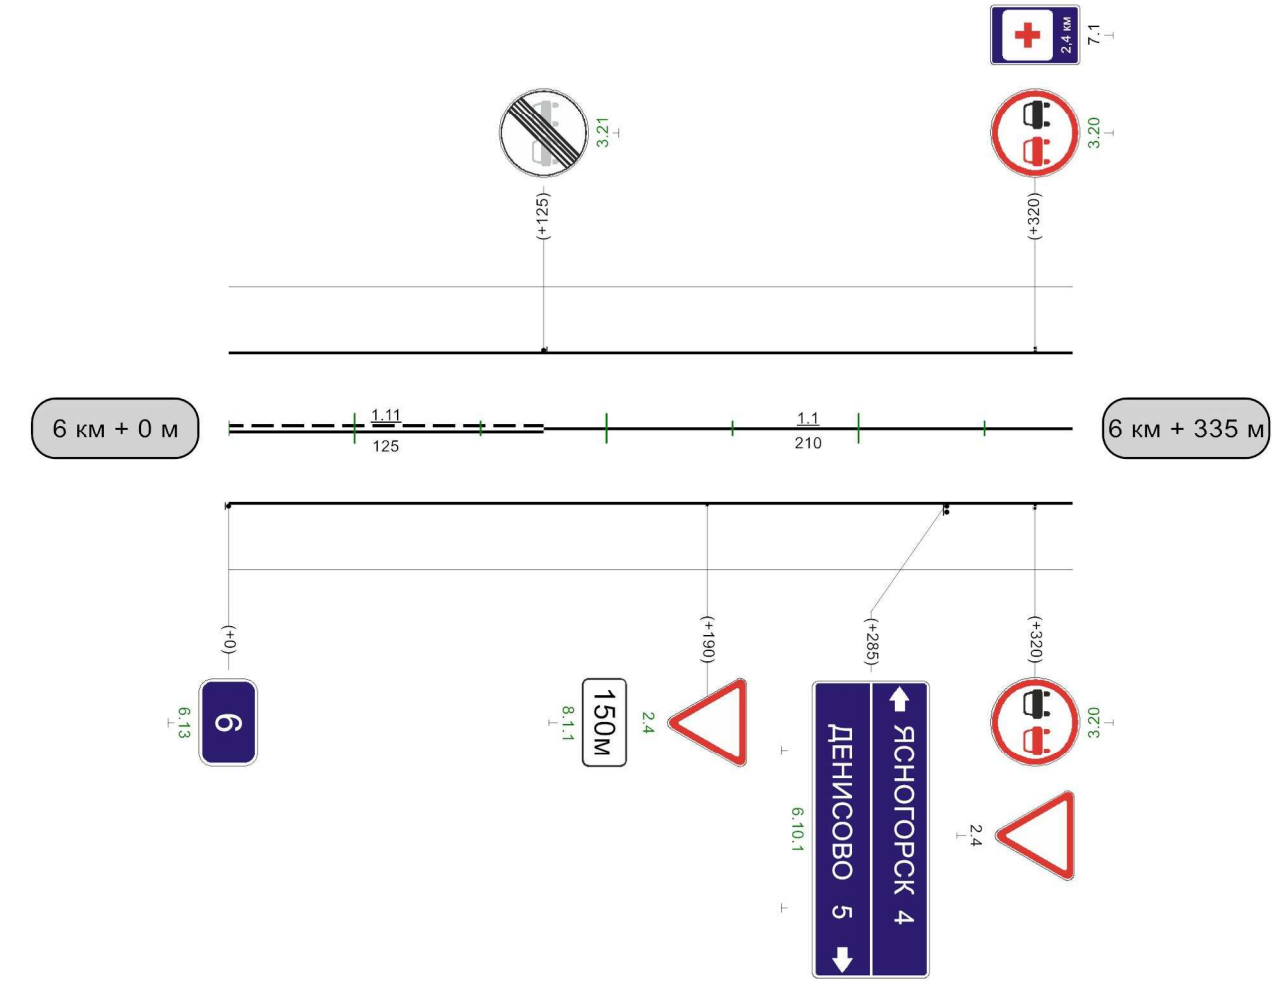

Видимость автомобиля в прямом направлении	
---	--

Разметка на участке:
нет

Кривые в плане	364R=89мP=2; a=29°421 460R=200мP=9; a=12°556 613R=150мP=5; a=18°666 699R=1631мP=139; a=7°891									
Элементы дороги в продольном профиле	6 30 339 R=4071м 636 43 720 R=7388м 873 22 906 R=4727м 988 39									
Видимость автомобиля в обратном направлении	800 200 058 150 006 200 050 250 0									
Характеристики проезжей части	5,00									



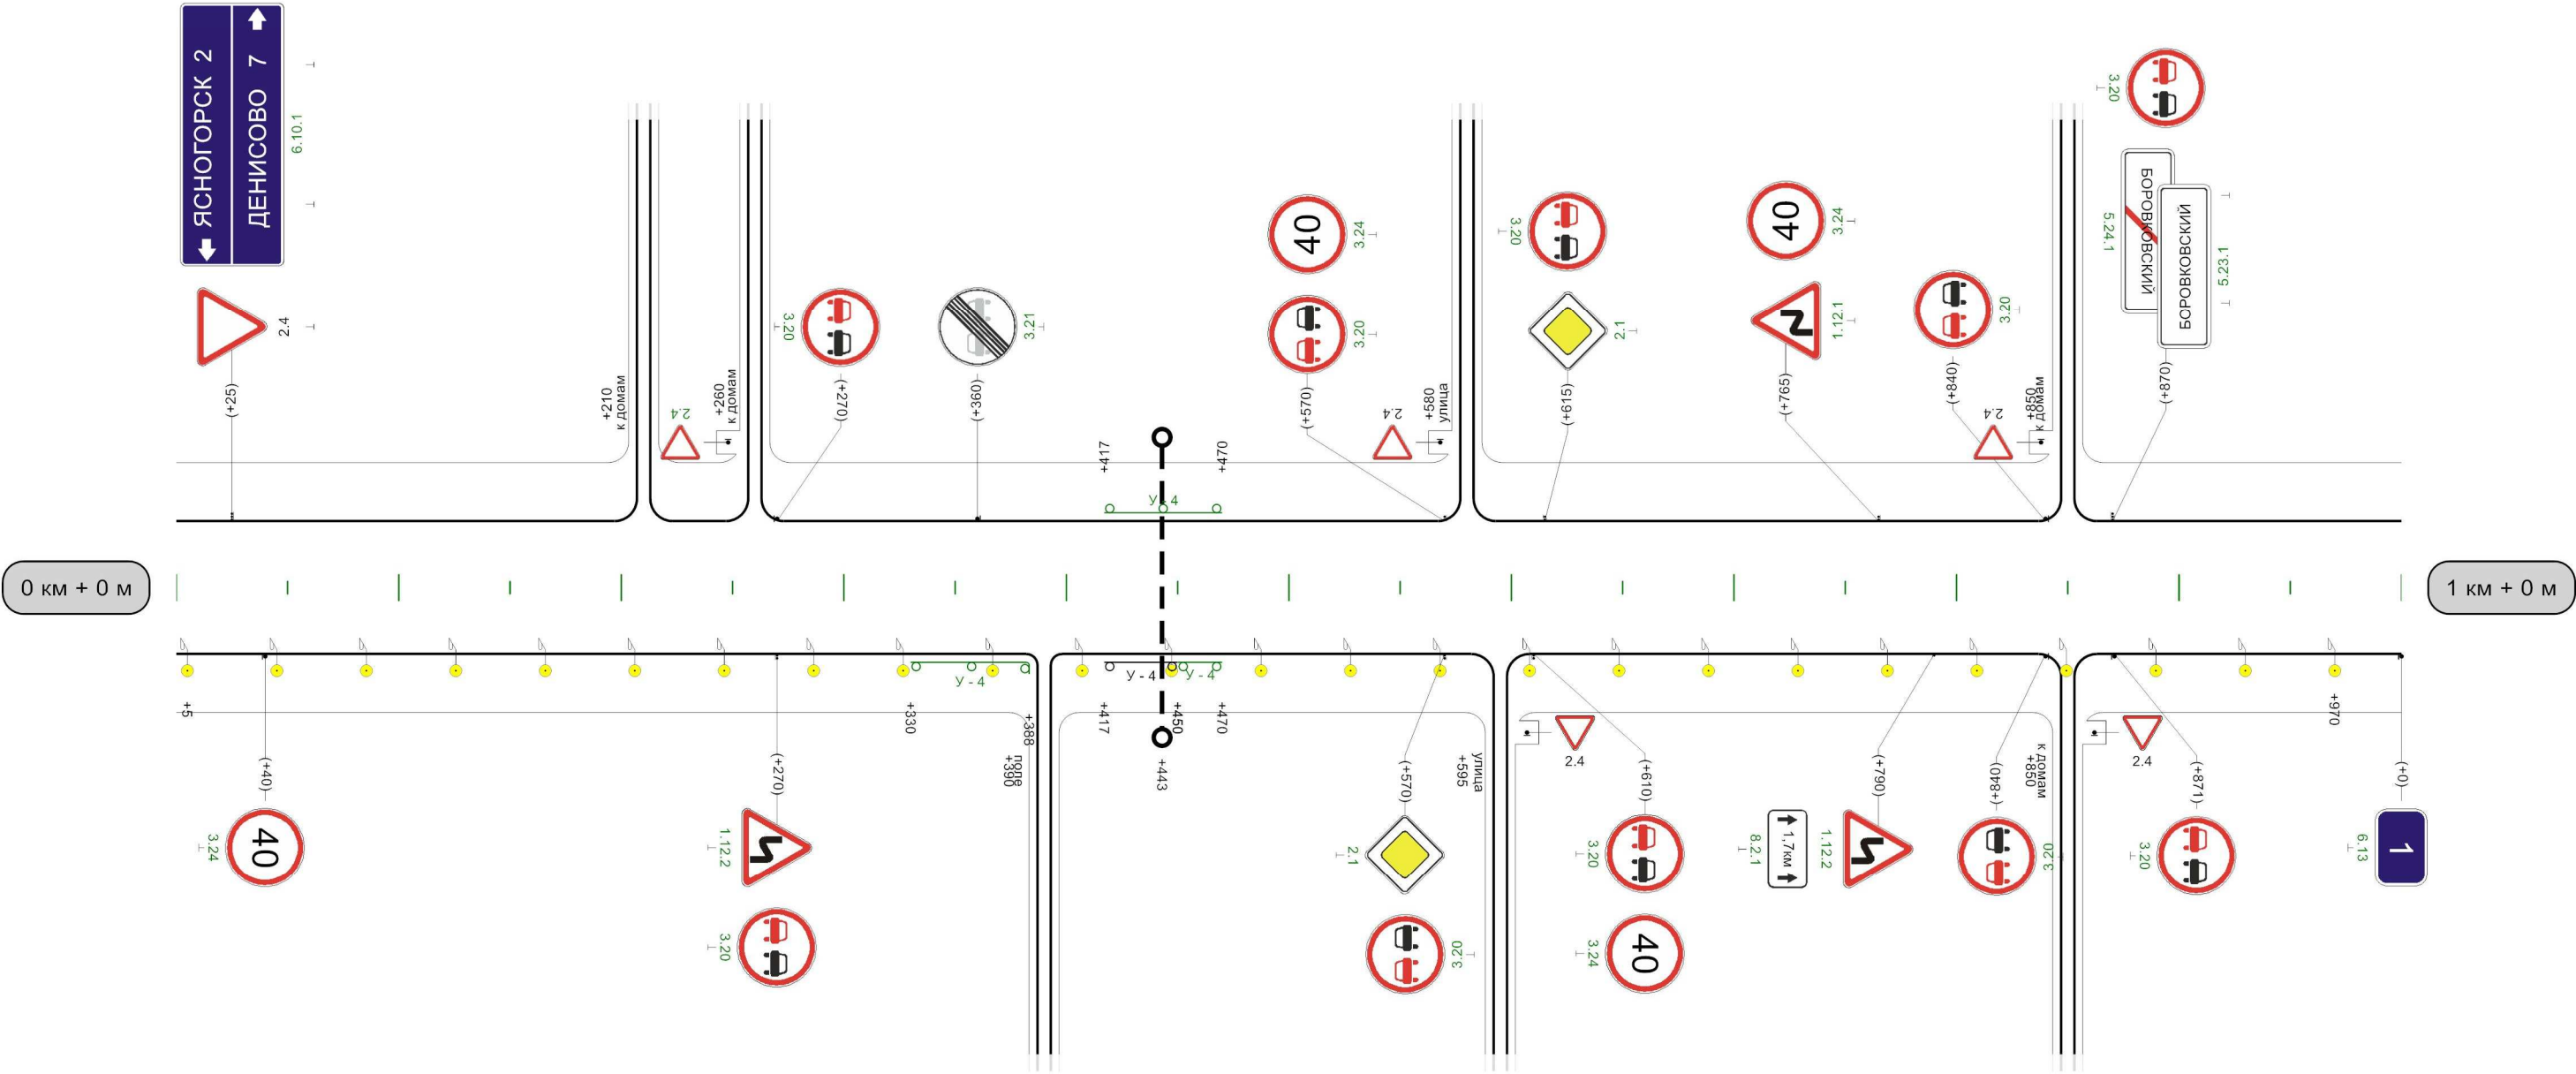


Видимость автомобиля в прямом направлении	005	300	055	250	009	200	059	150	007	150		058	300	006	006	200	056	200	0
---	-----	-----	-----	-----	-----	-----	-----	-----	-----	-----	--	-----	-----	-----	-----	-----	-----	-----	---

1000м


Ясногорск-Денисово-Горшково-подъезд к н.п. Гигант часть 1

Разметка на участке:
нет

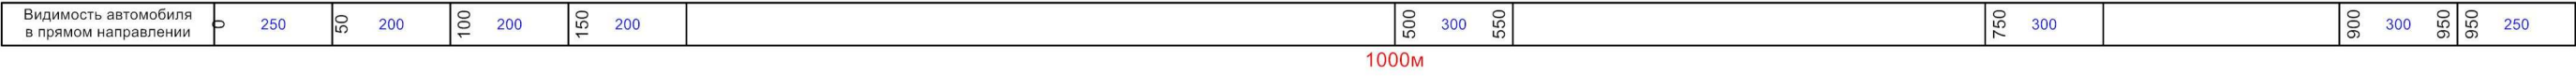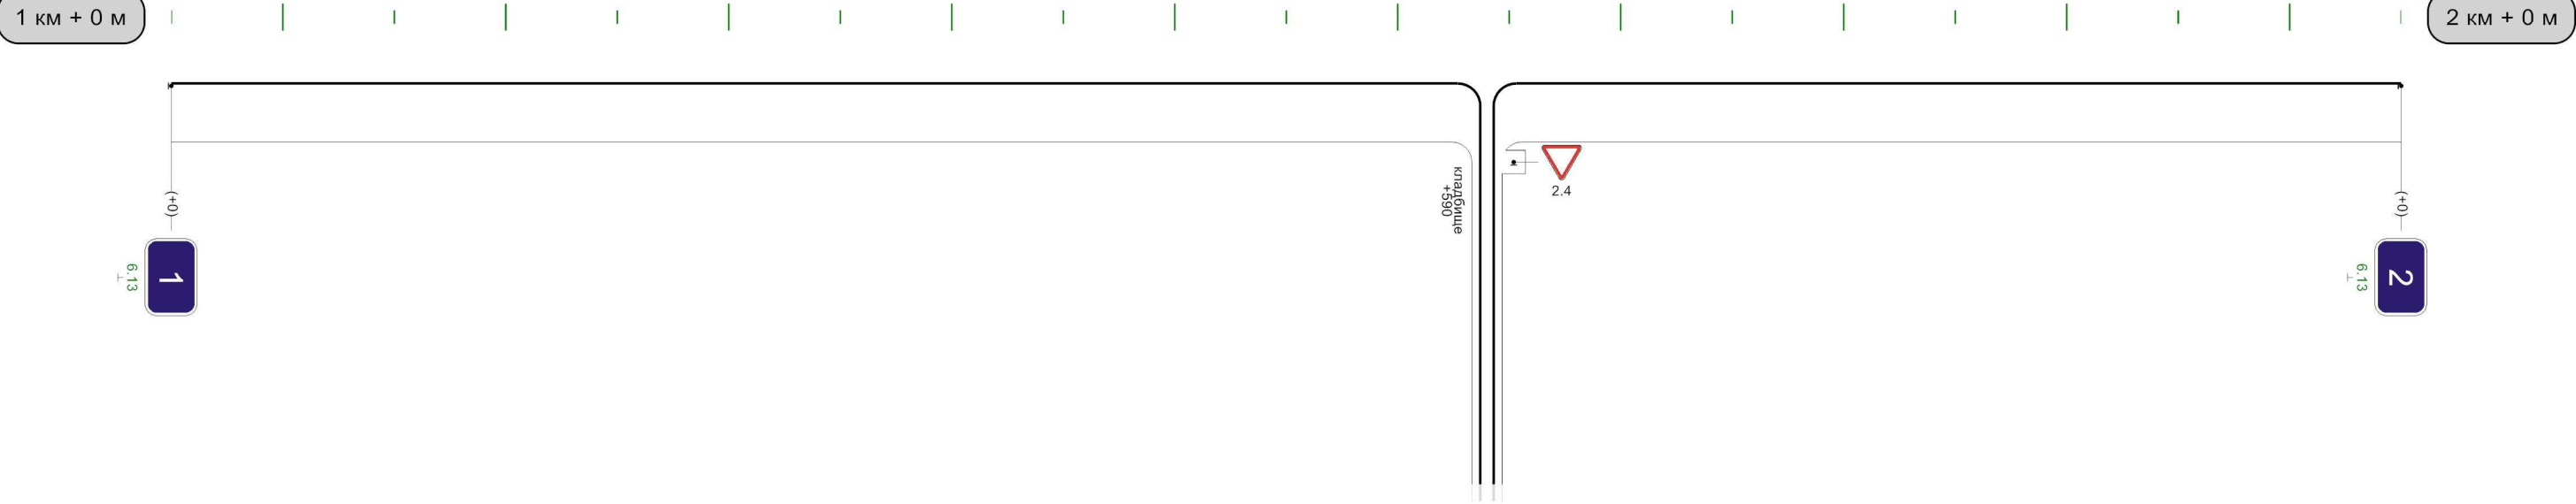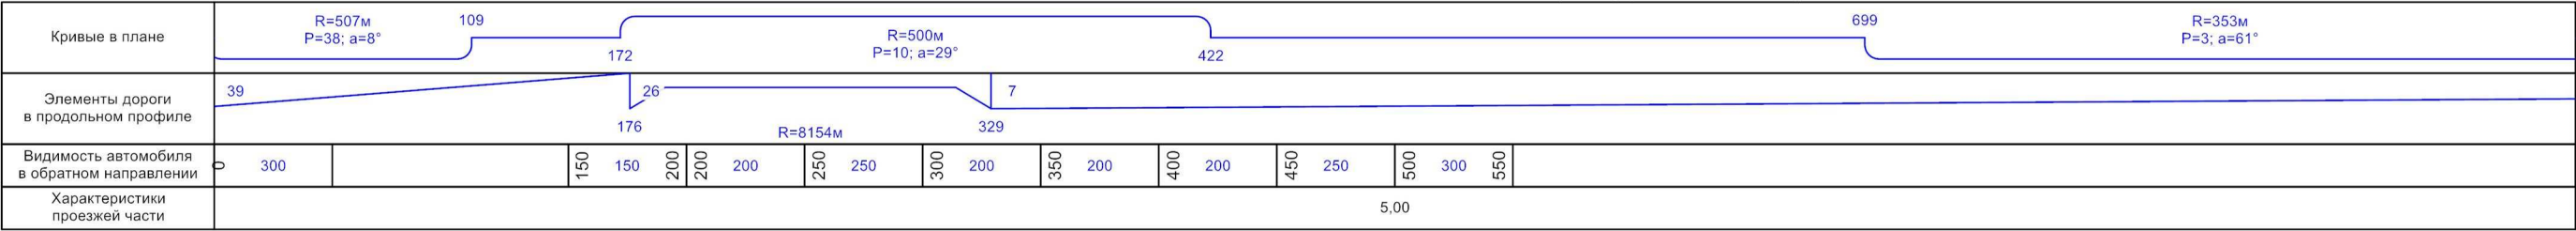

Кривые в плане	R=353м P=3; a=61° 136 177 R=572м P=10; a=33° 511 97°R=349м P=5; a=42°																							
Элементы дороги в продольном профиле	7																							
Видимость автомобиля в обратном направлении					250	250	300	300					550	200	600	600	250	650	250	700	300	750		
Характеристики проезжей части	5,00																							

Разметка на участке:
нет

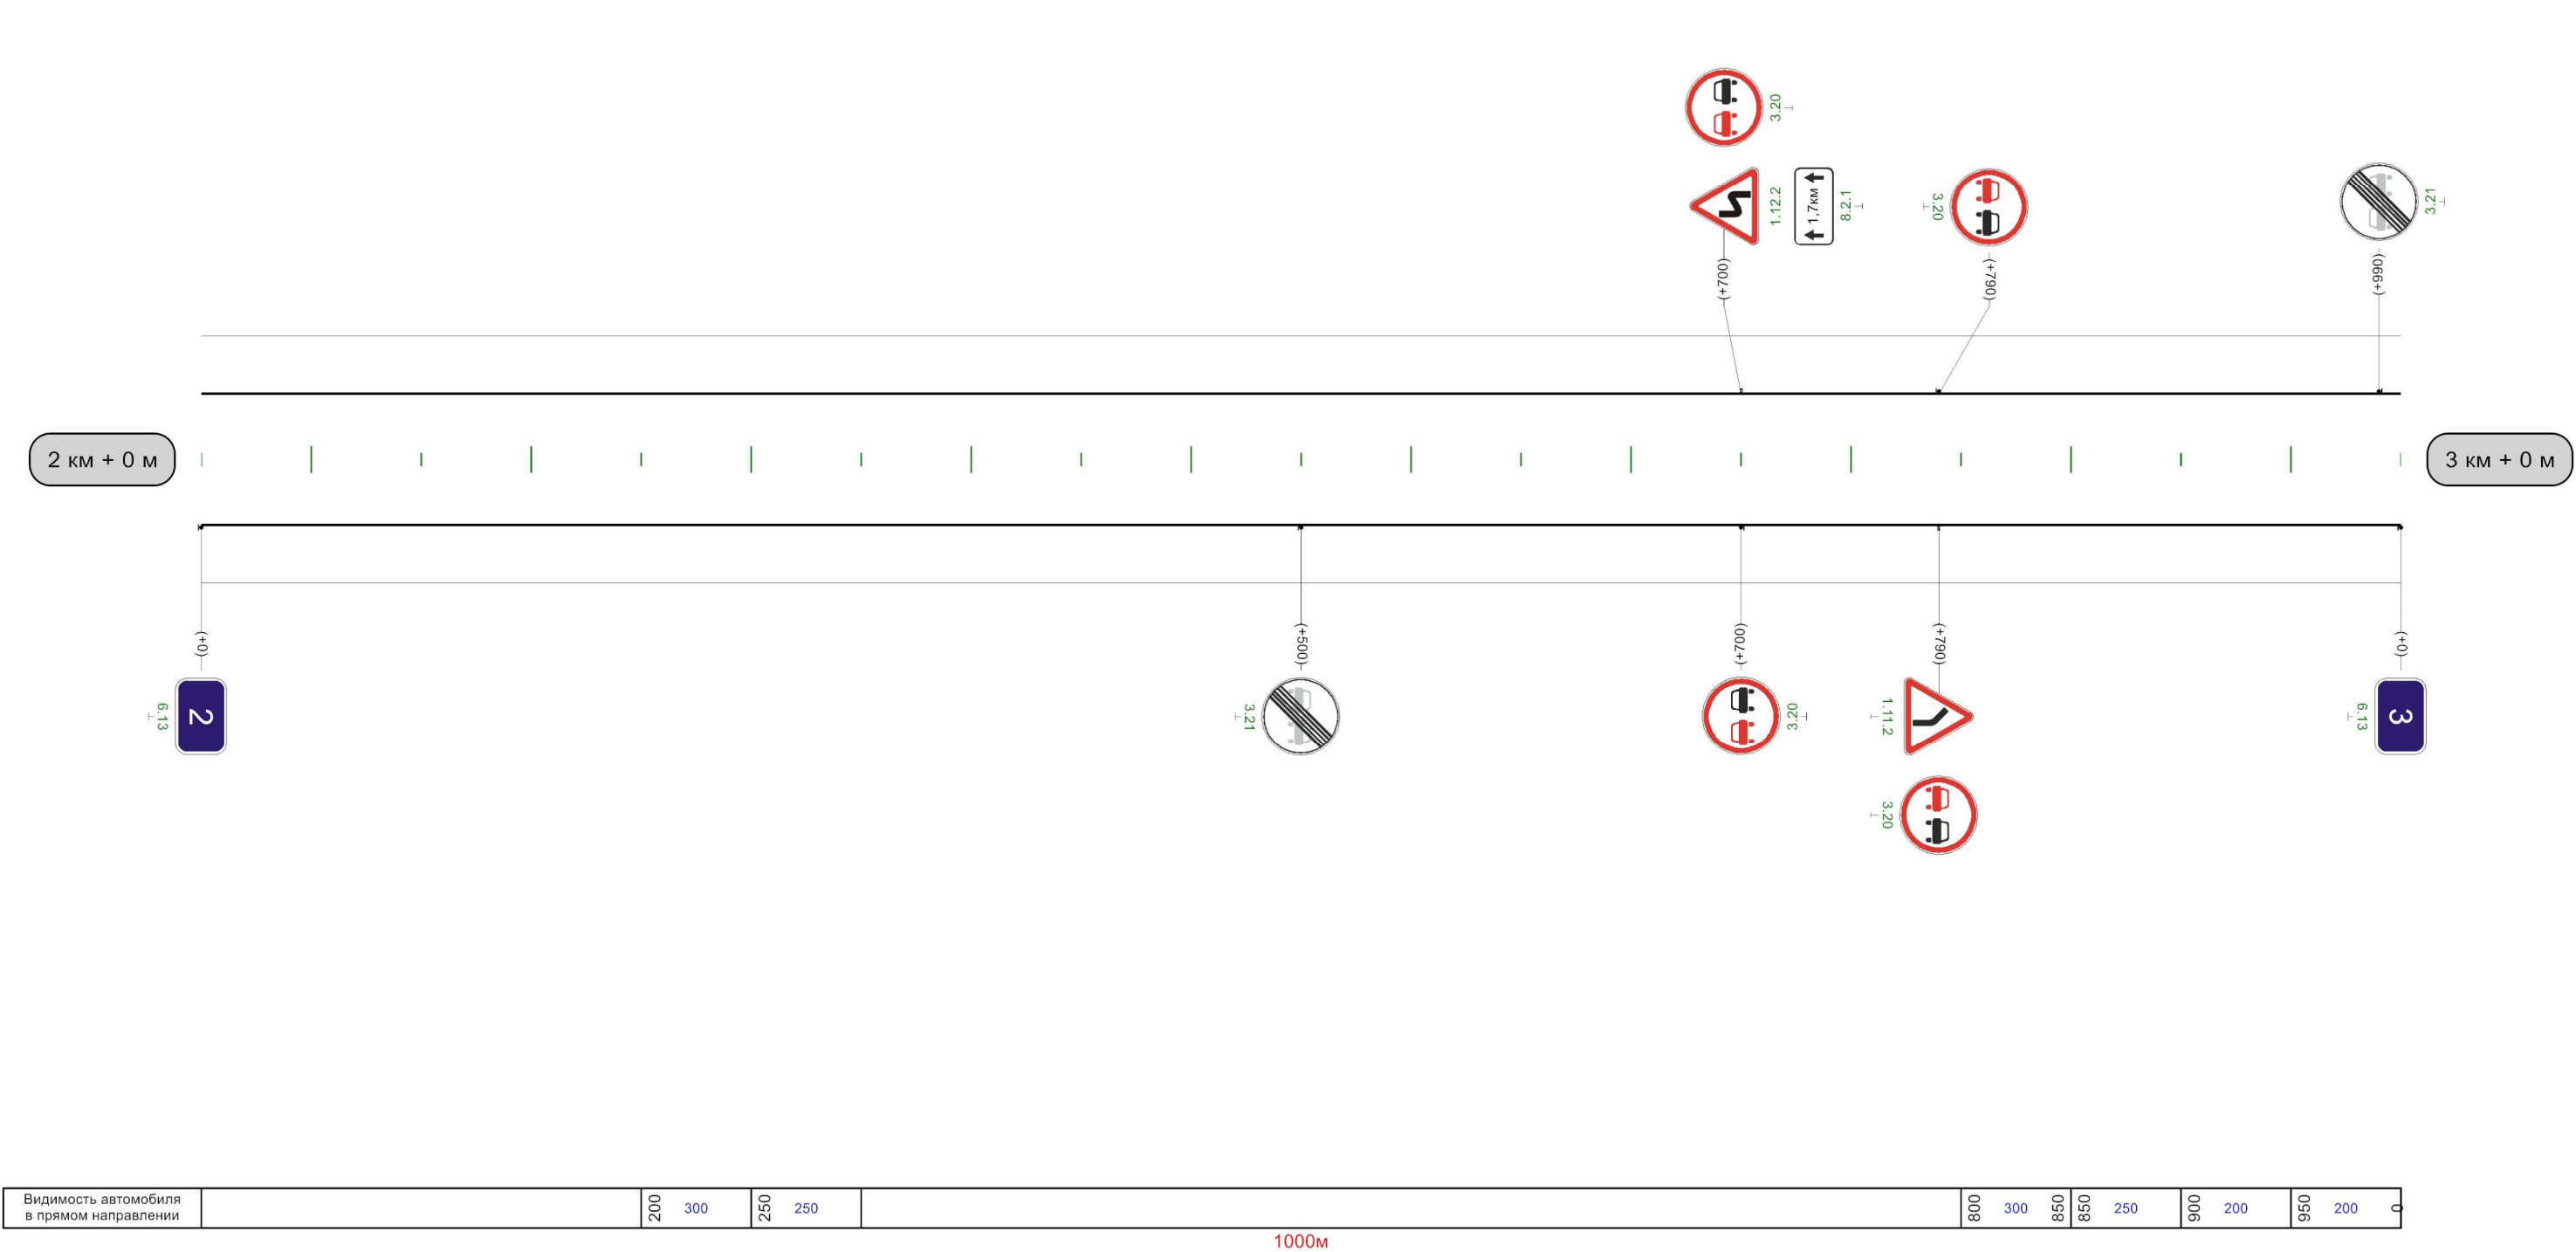


Разметка на участке:
нет

Кривые в плане	R=349м P=5; a=42° 229 743 R=33м P=0; a=95° 11																					
Элементы дороги в продольном профиле	7 745 R=8277м																					
Видимость автомобиля в обратном направлении		200	200	250	250	300	300		500	200	550	550	250	600	200	650	250	700	200	750	250	800
Характеристики проезжей части	5,00																					

3 км + 0 м

3 км + 805 м

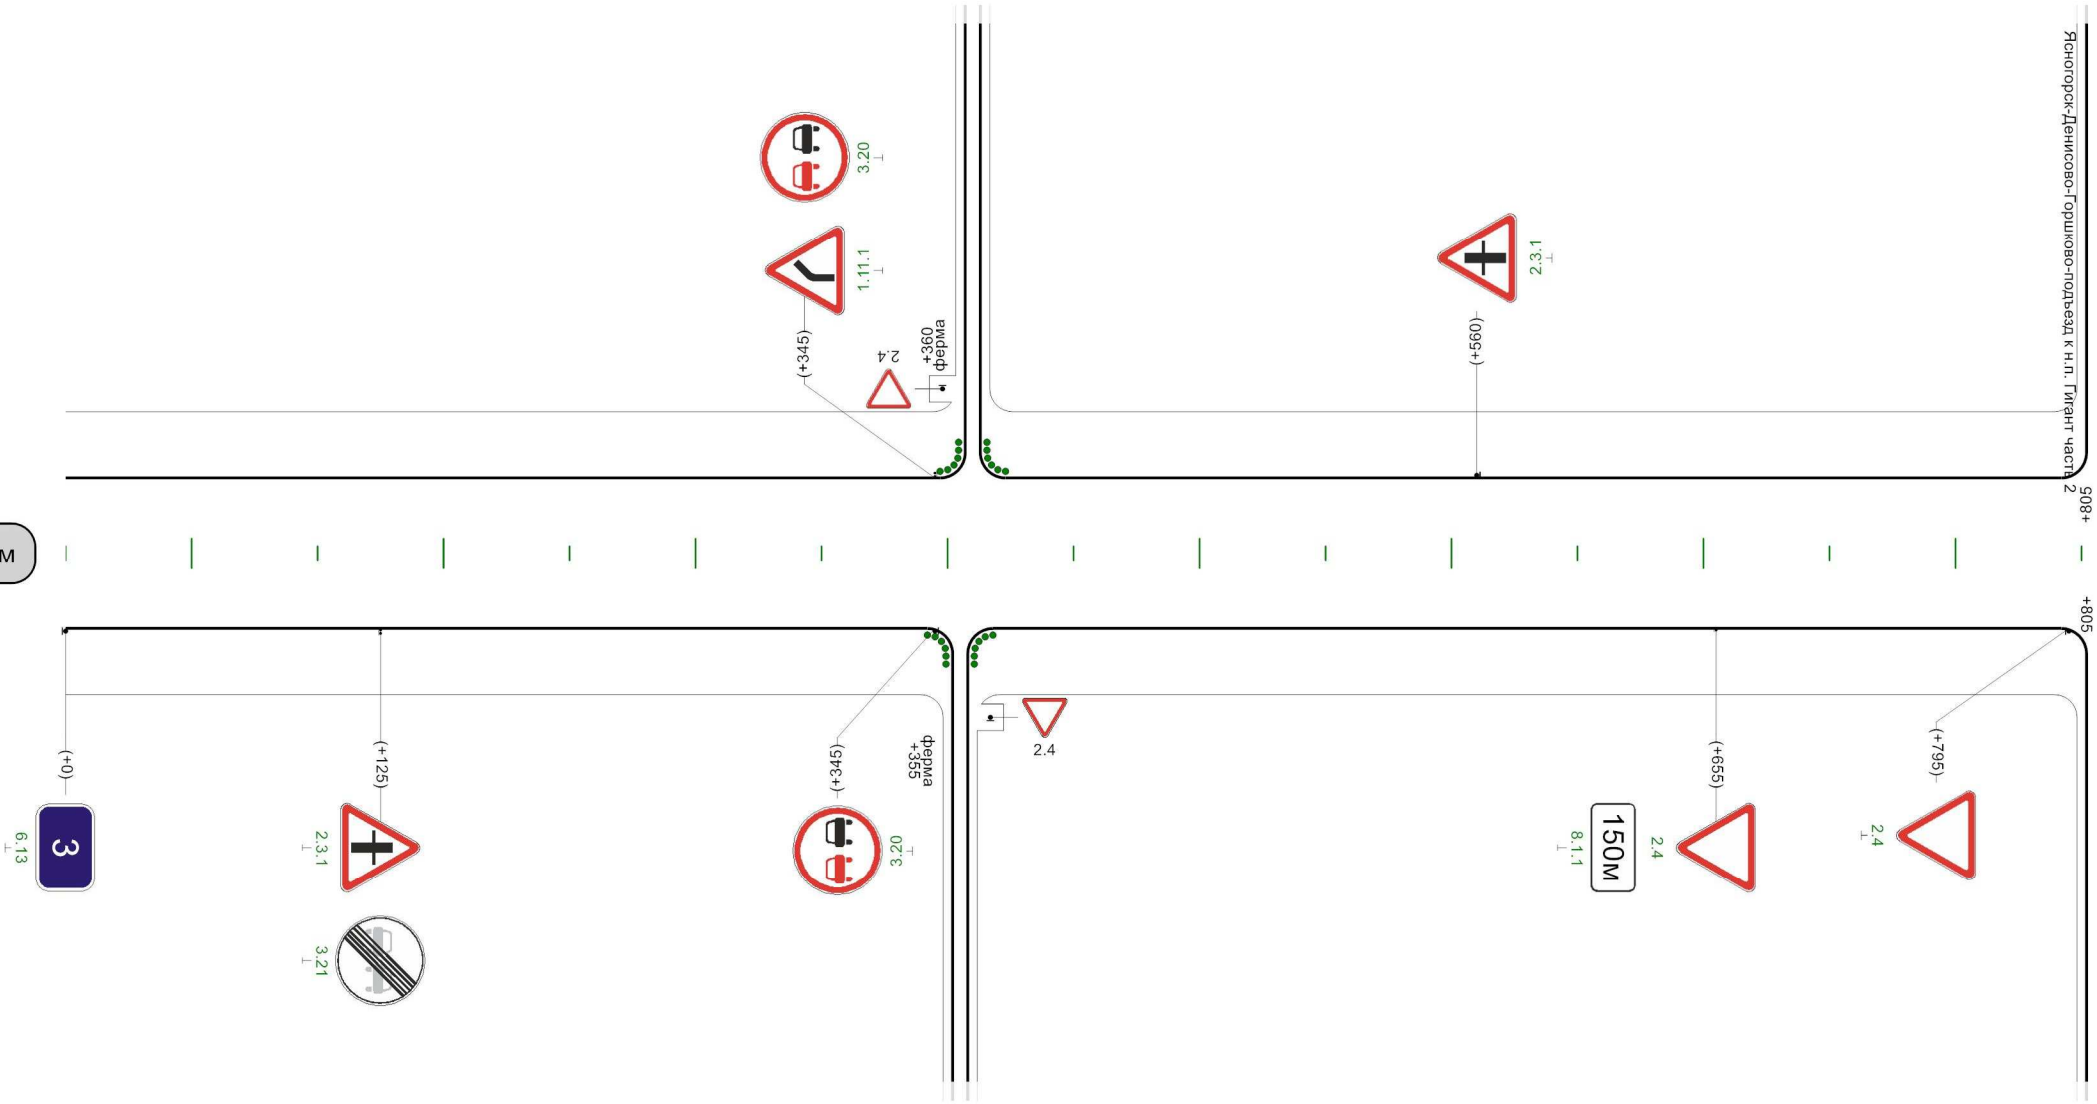

Видимость автомобиля в прямом направлении		200	300	250	250	300	250	350	250	400	300		805м	500	805
---	--	-----	-----	-----	-----	-----	-----	-----	-----	-----	-----	--	------	-----	-----