


Наименование автодороги (административный район)	Ново-Клейменово-Ясногорск-Мордвес-автоподъезд к населенному пункту Санталово	
Элементы дороги в продольном профиле	8	8
Элементы дороги в плане		
Видимость автомобиля в обратном направлении		

Разметка на участке:
1.1 : 100 м
1.5 : 230 м
1.6 : 300 м

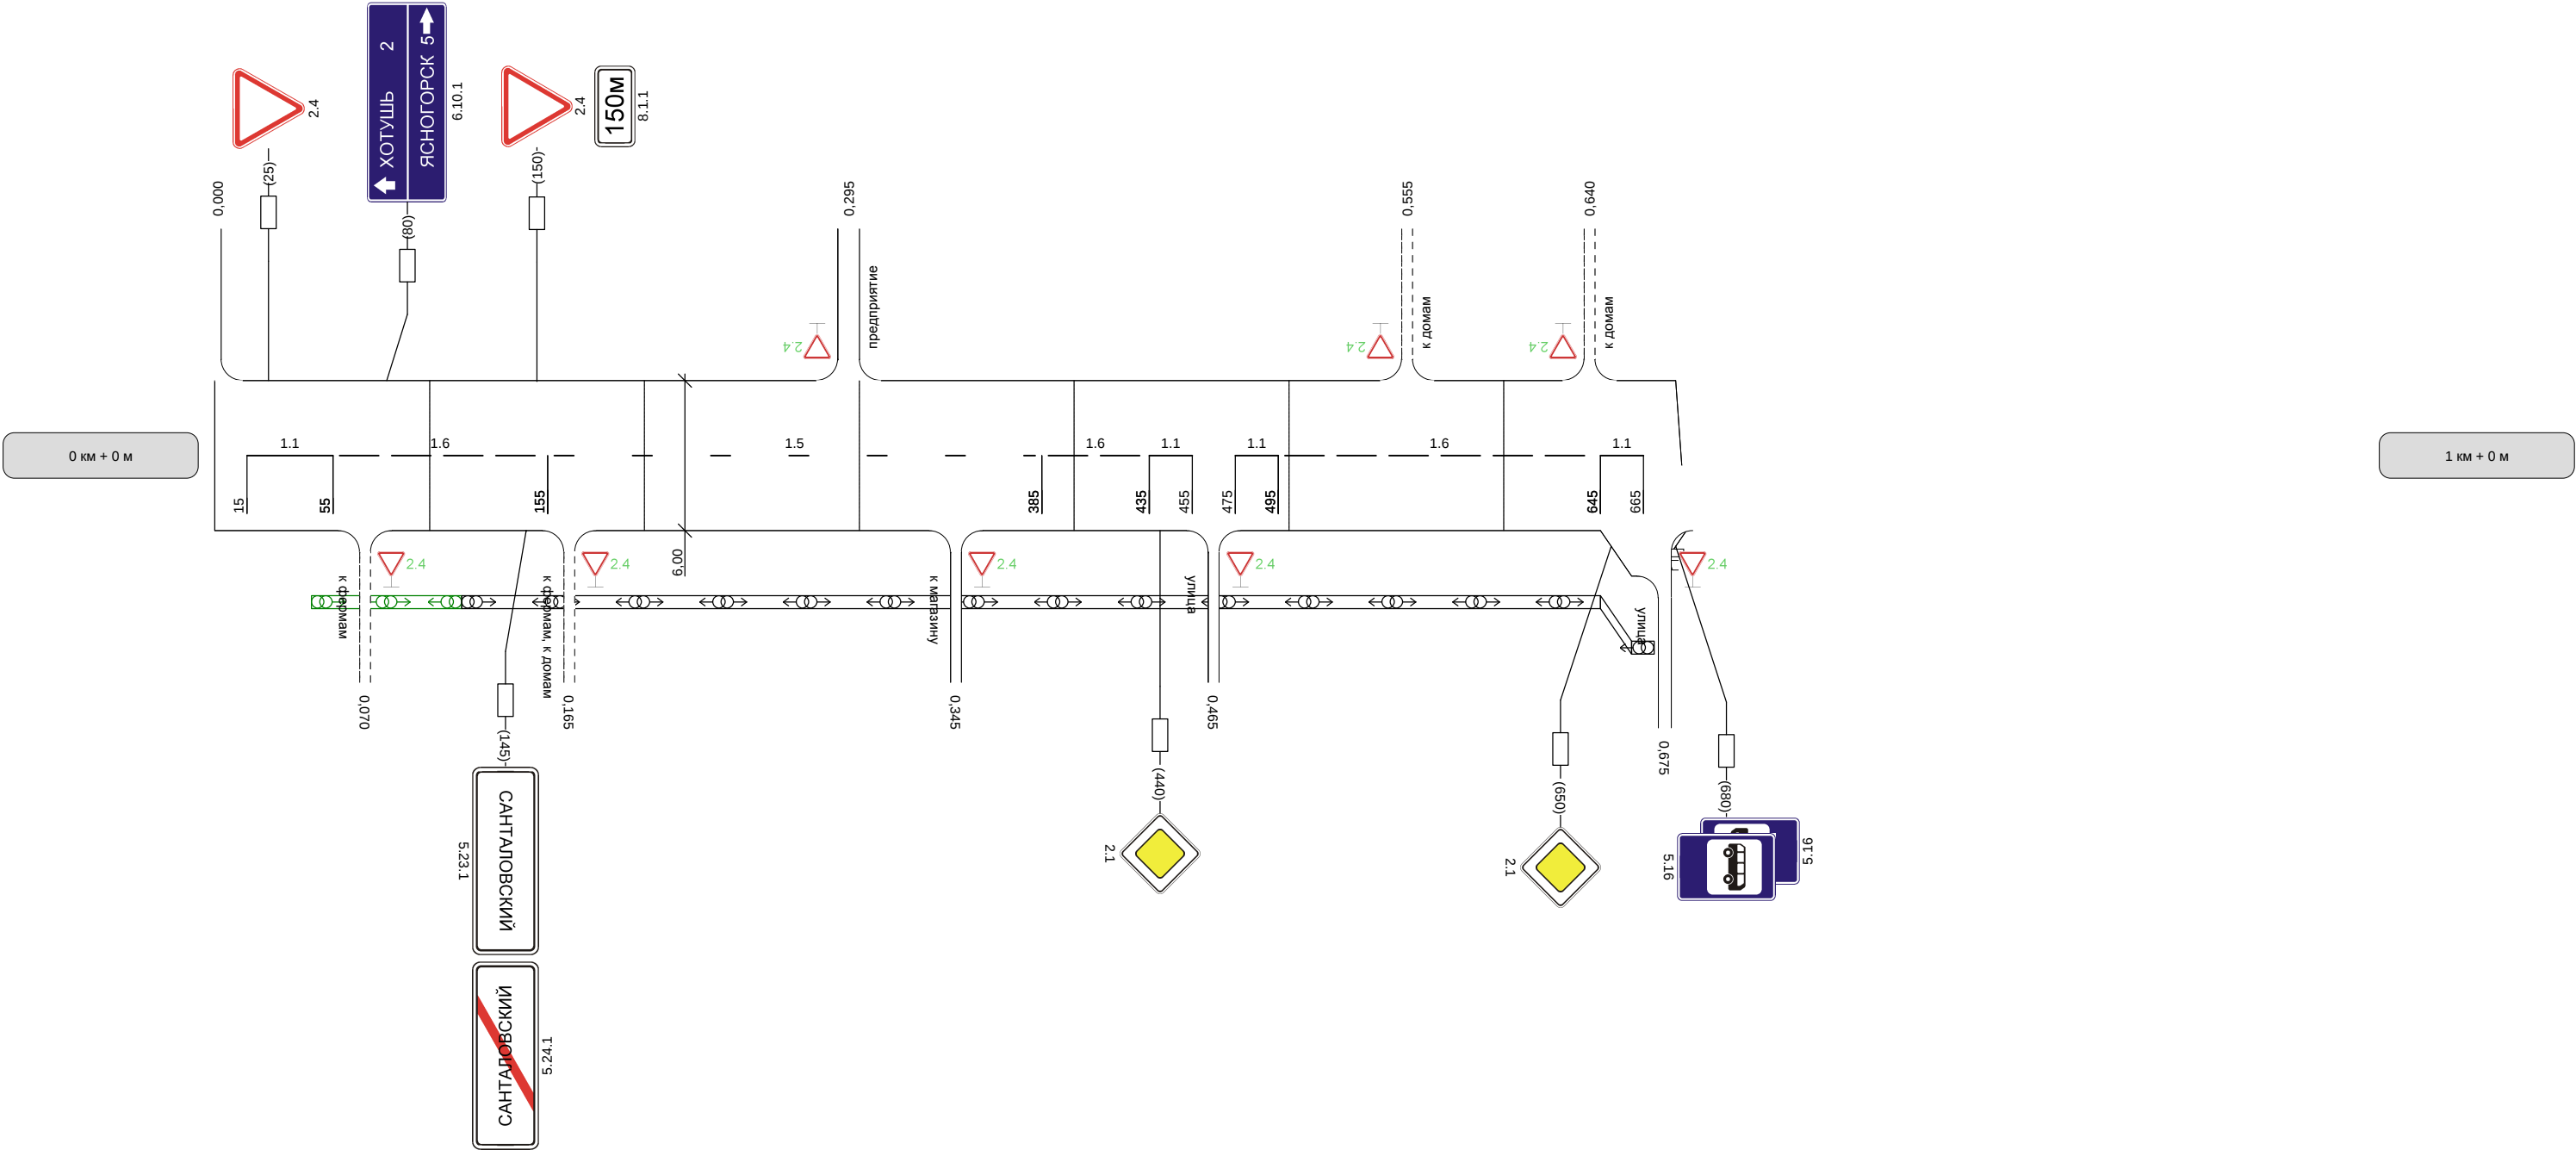

Видимость автомобиля
в прямом направлении