


Кривые в плане					
Элементы дороги в продольном профиле					
Видимость автомобиля в обратном направлении					
Характеристики проезжей части					


Разметка на участке:
1.1 : 145,00 м
1.5 : 235,00 м
1.6 : 220,00 м
1.11 : 400,00 м

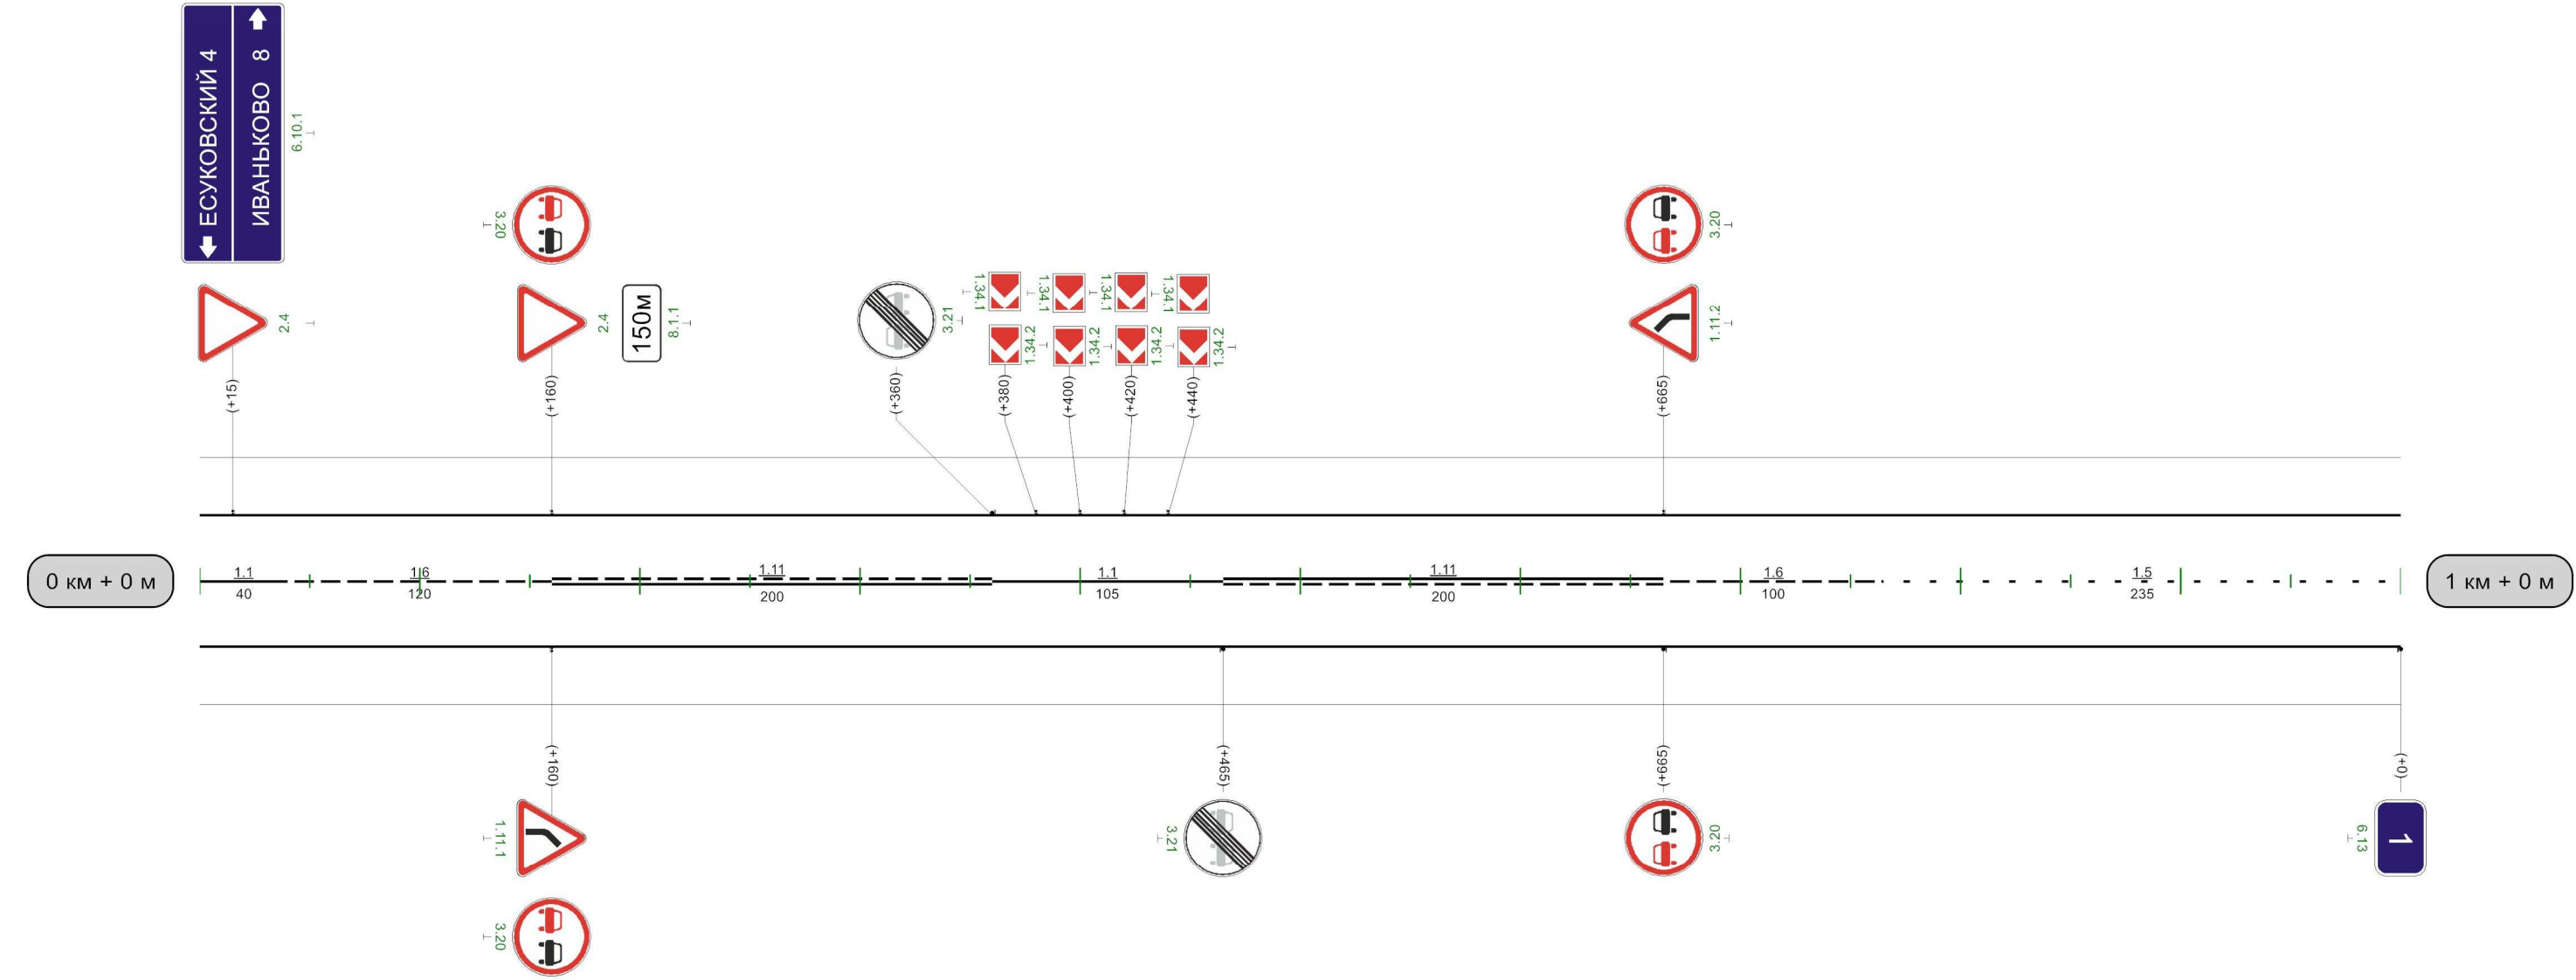

Видимость автомобиля в прямом направлении															
---	--	--	--	--	--	--	--	--	--	--	--	--	--	--	--

Кривые в плане																								
Элементы дороги в продольном профиле																								
Видимость автомобиля в обратном направлении	50	200	100	250	150	250	200	300							800	200	850	850	200	900	250	950	250	0
Характеристики проезжей части	6,00																							



Разметка на участке:
1.1 : 180,00 м
1.5 : 305,00 м
1.6 : 100,00 м
1.11 : 395,00 м

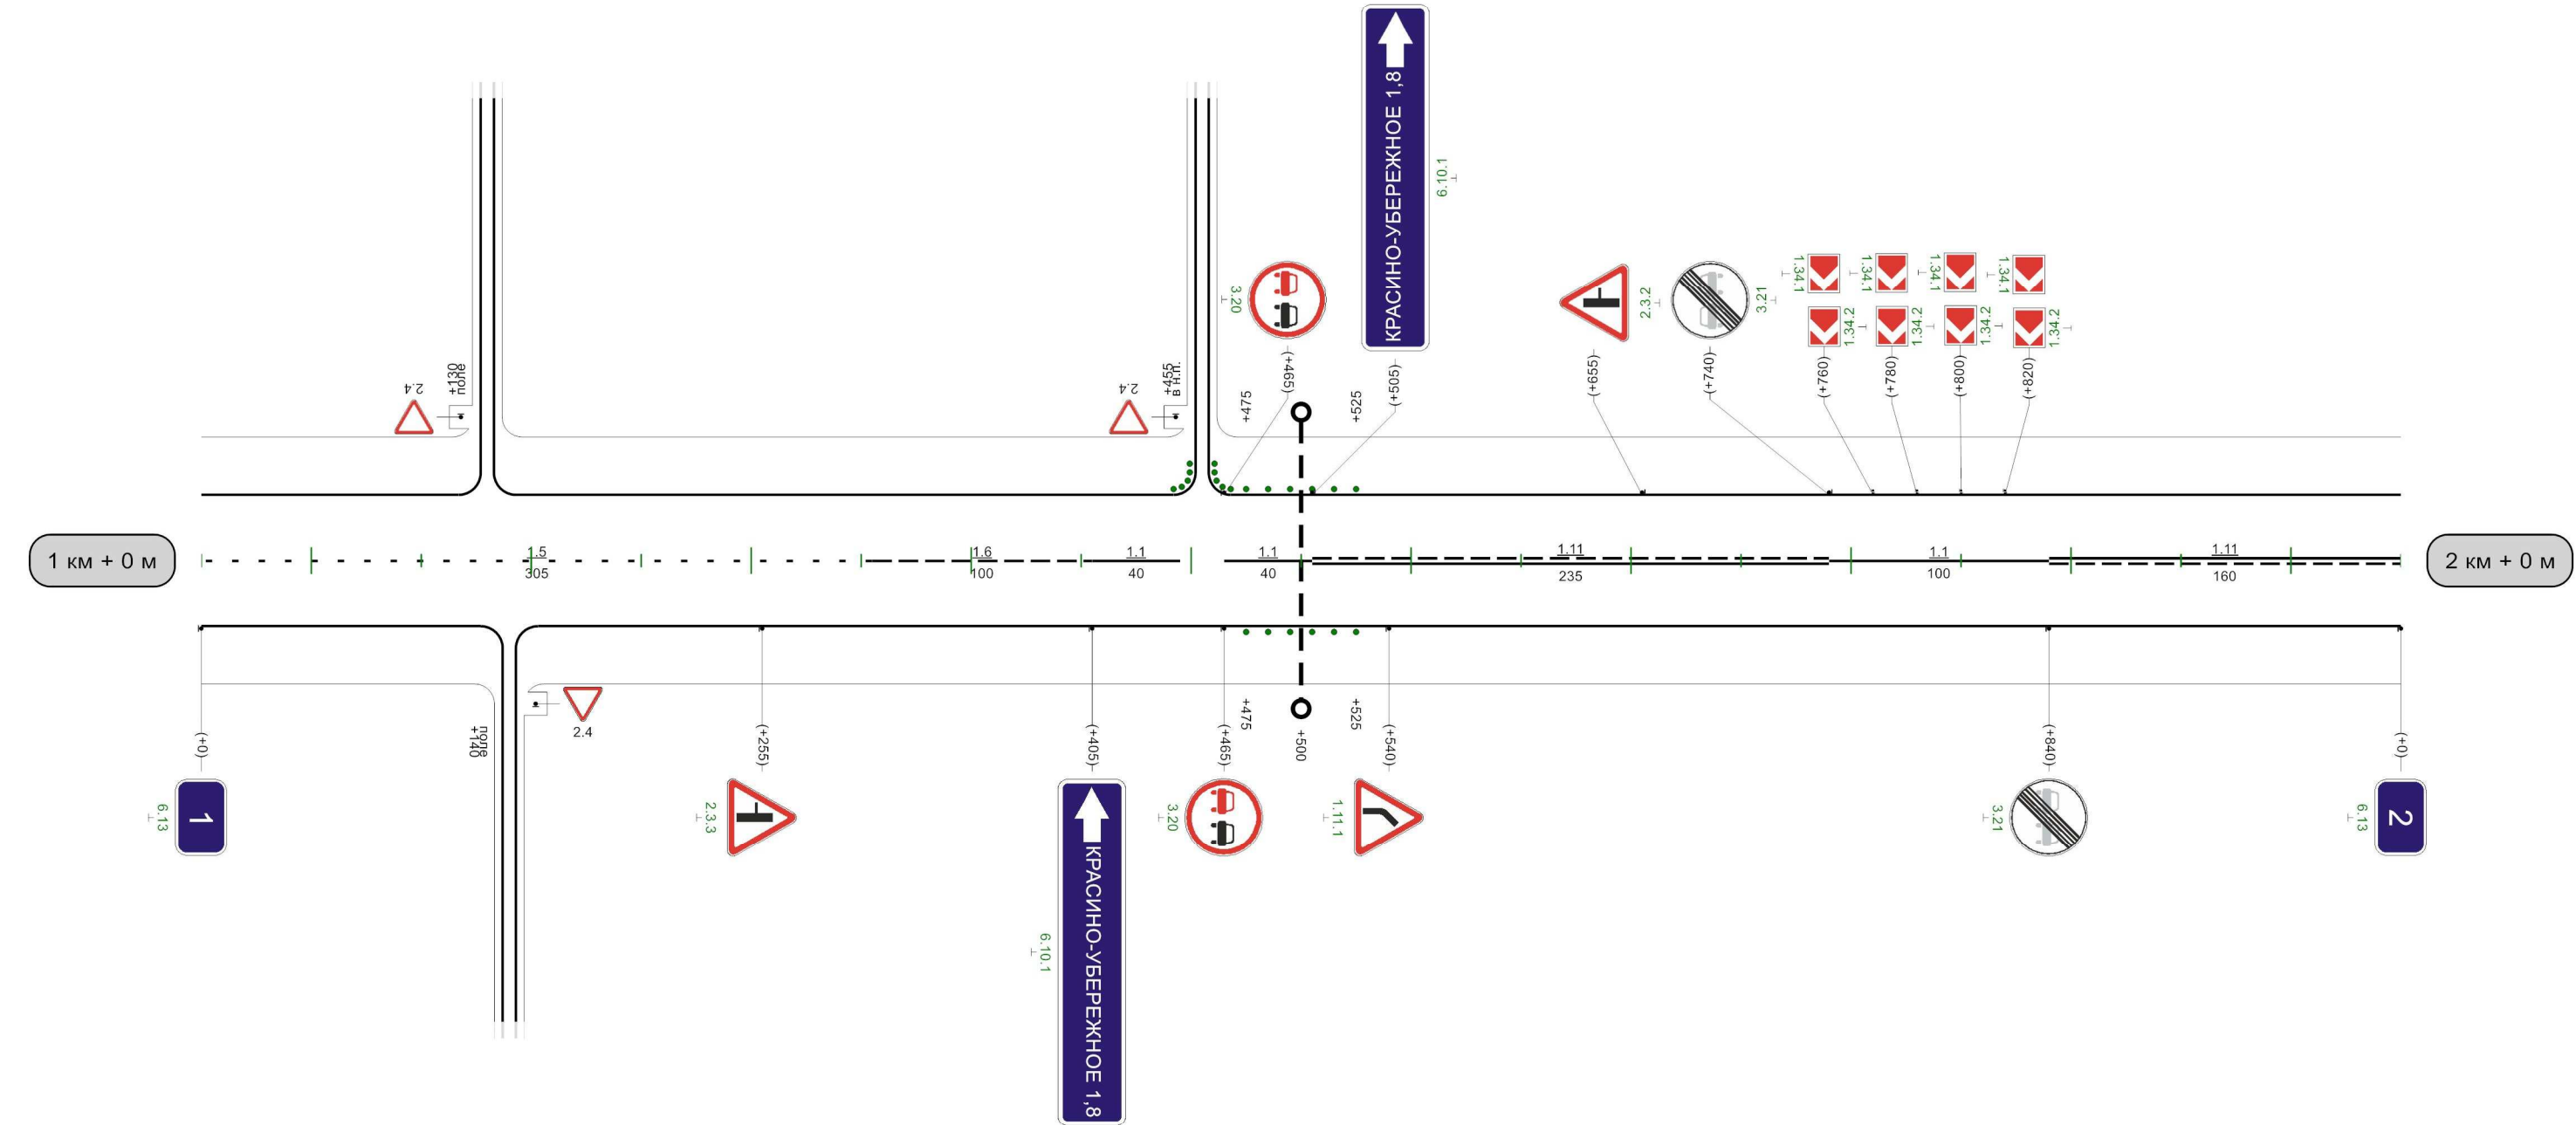

Видимость автомобиля в прямом направлении	50	300	100	250											450	300	500	500	250	550	200	600	200	650	250	700										
1000м																																				

Кривые в плане										
Элементы дороги в продольном профиле	12									
Видимость автомобиля в обратном направлении	300						650	300	700	
Характеристики проезжей части	6,00									




Разметка на участке:
1.5 : 860,00 м
1.6 : 100,00 м
1.11 : 40,00 м

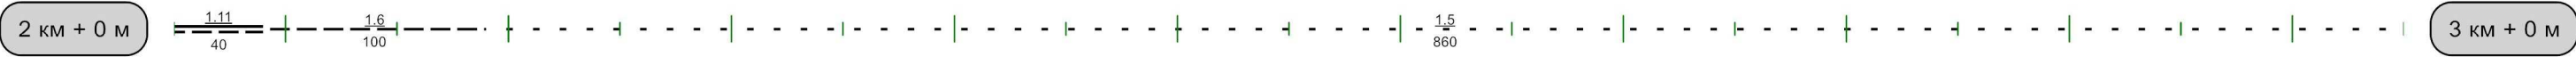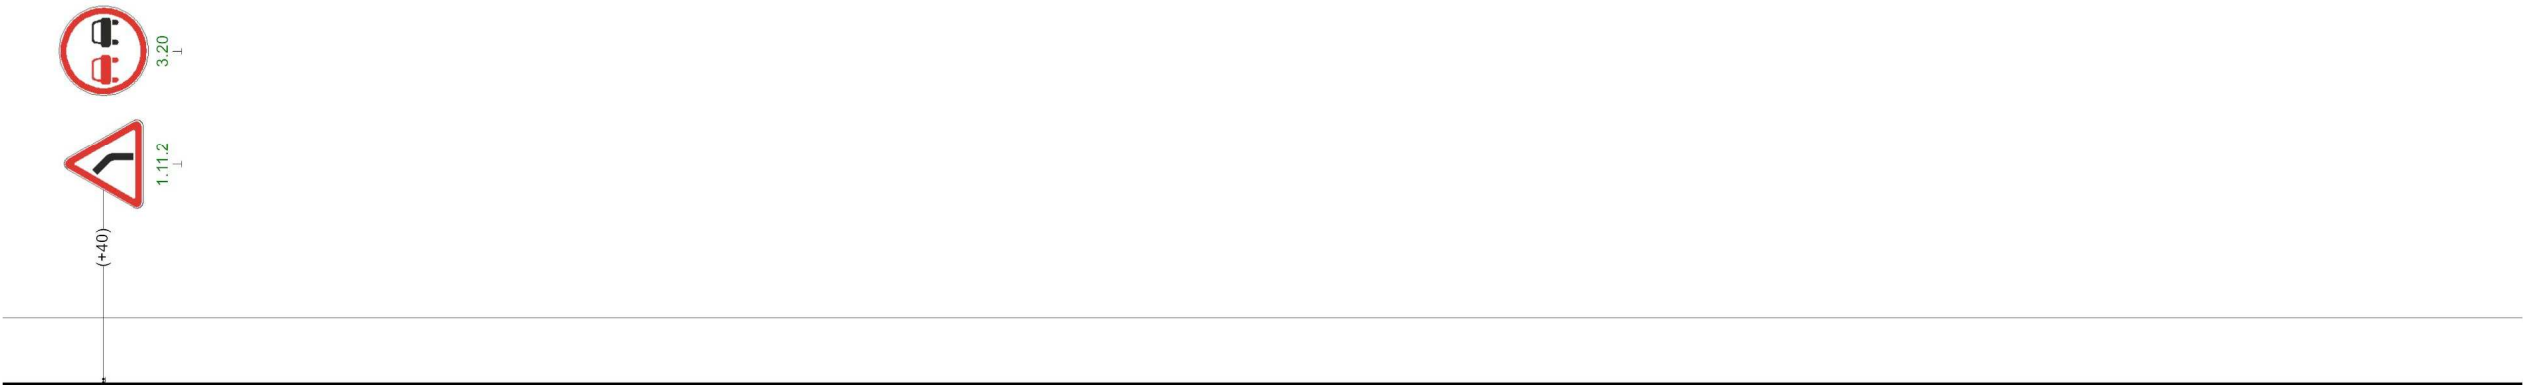

Видимость автомобиля в прямом направлении		200	300	250	250	300	300		650	300	700	700	250	750	300		850	300	900	
---	--	-----	-----	-----	-----	-----	-----	--	-----	-----	-----	-----	-----	-----	-----	--	-----	-----	-----	--

1000м


Кривые в плане										
Элементы дороги в продольном профиле	12					40				
						400 415				
Видимость автомобиля в обратном направлении		100	300		200	300	250		300	300
Характеристики проезжей части	6,00					6,00				

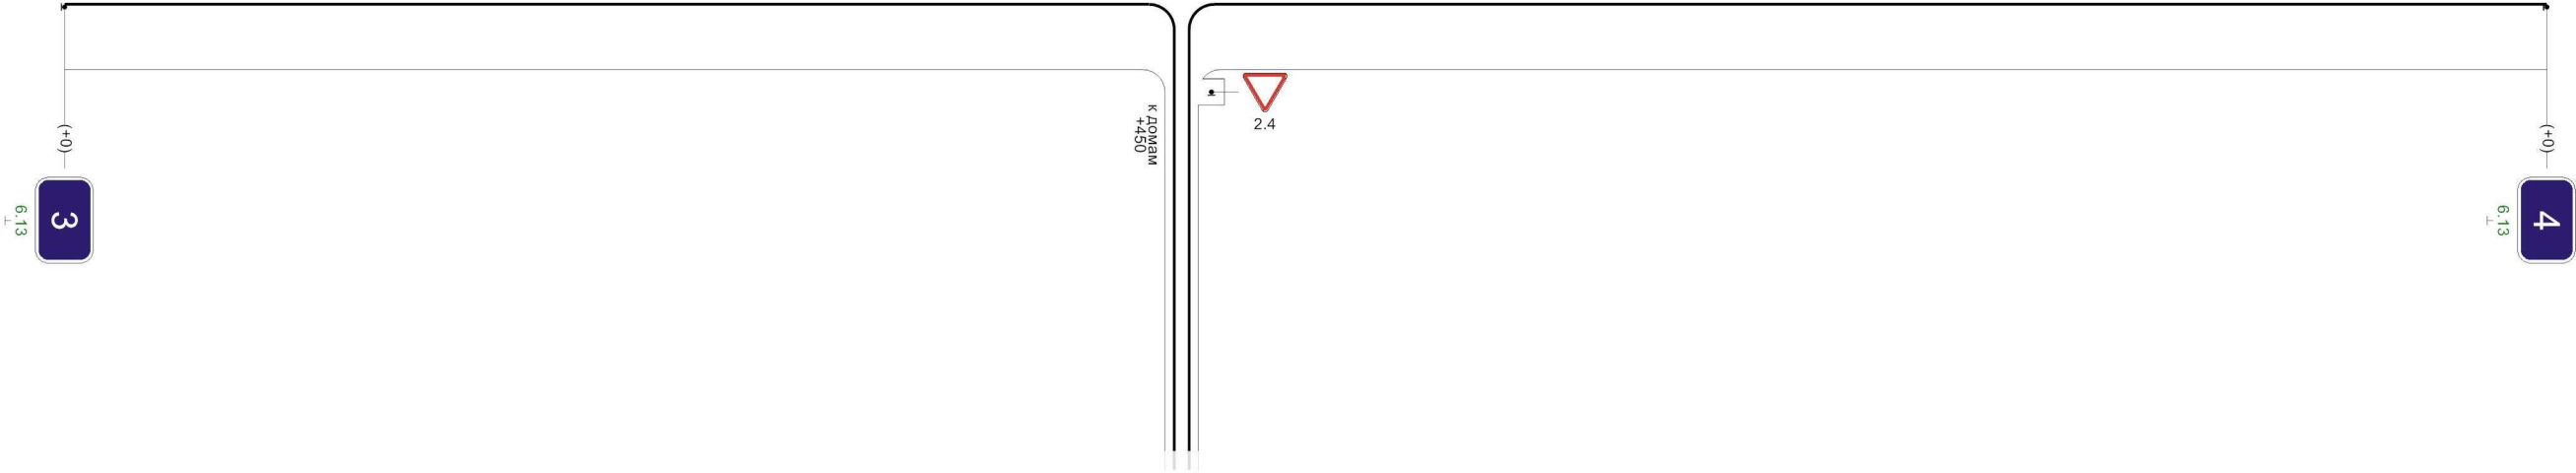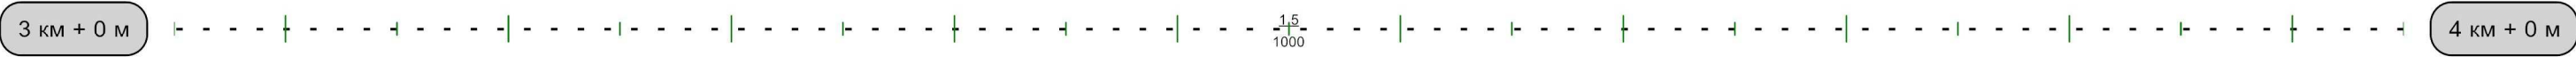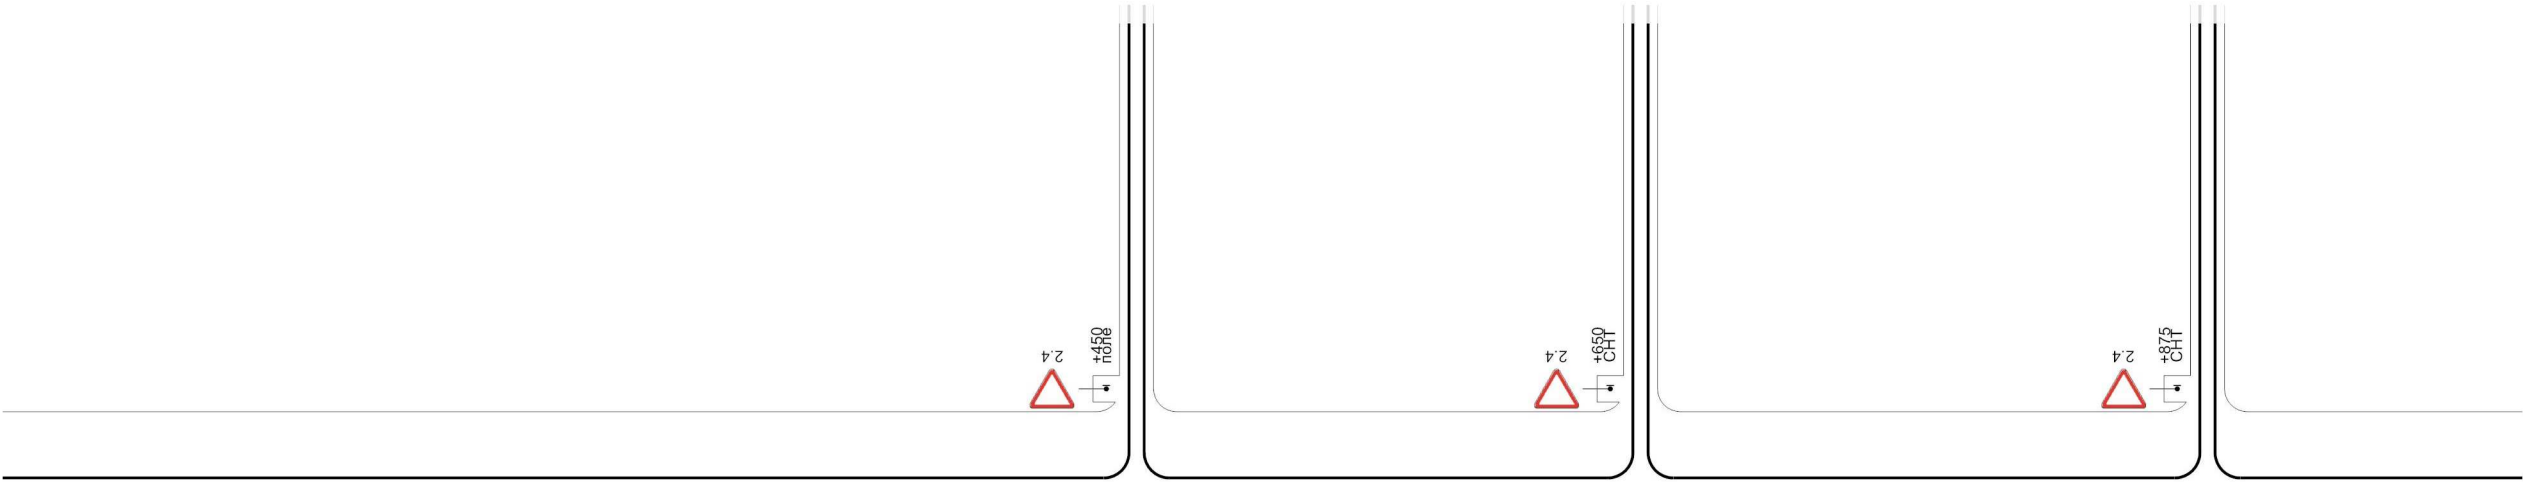

Видимость автомобиля в прямом направлении		200	300	250	250	300	250		915	300	965	965	250
--	--	-----	-----	-----	-----	-----	-----	--	-----	-----	-----	-----	-----

Кривые в плане																								
Элементы дороги в продольном профиле	The longitudinal profile shows a road with several vertical curves. The elevations at key points are 40, 31, 1, 540, and 17. The horizontal distances between these points are 280, 436, and 726. The curve radii are R=4798m and R=10487m.																							
Видимость автомобиля в обратном направлении	65	200	115	250	165	300	315	300	365	615	200	665	150	715	150	765	200	815	250	865	300	915		
Характеристики проезжей части	6,00																							

Разметка на участке:
1.1 : 165,00 м
1.5 : 285,00 м
1.6 : 200,00 м
1.11 : 310,00 м

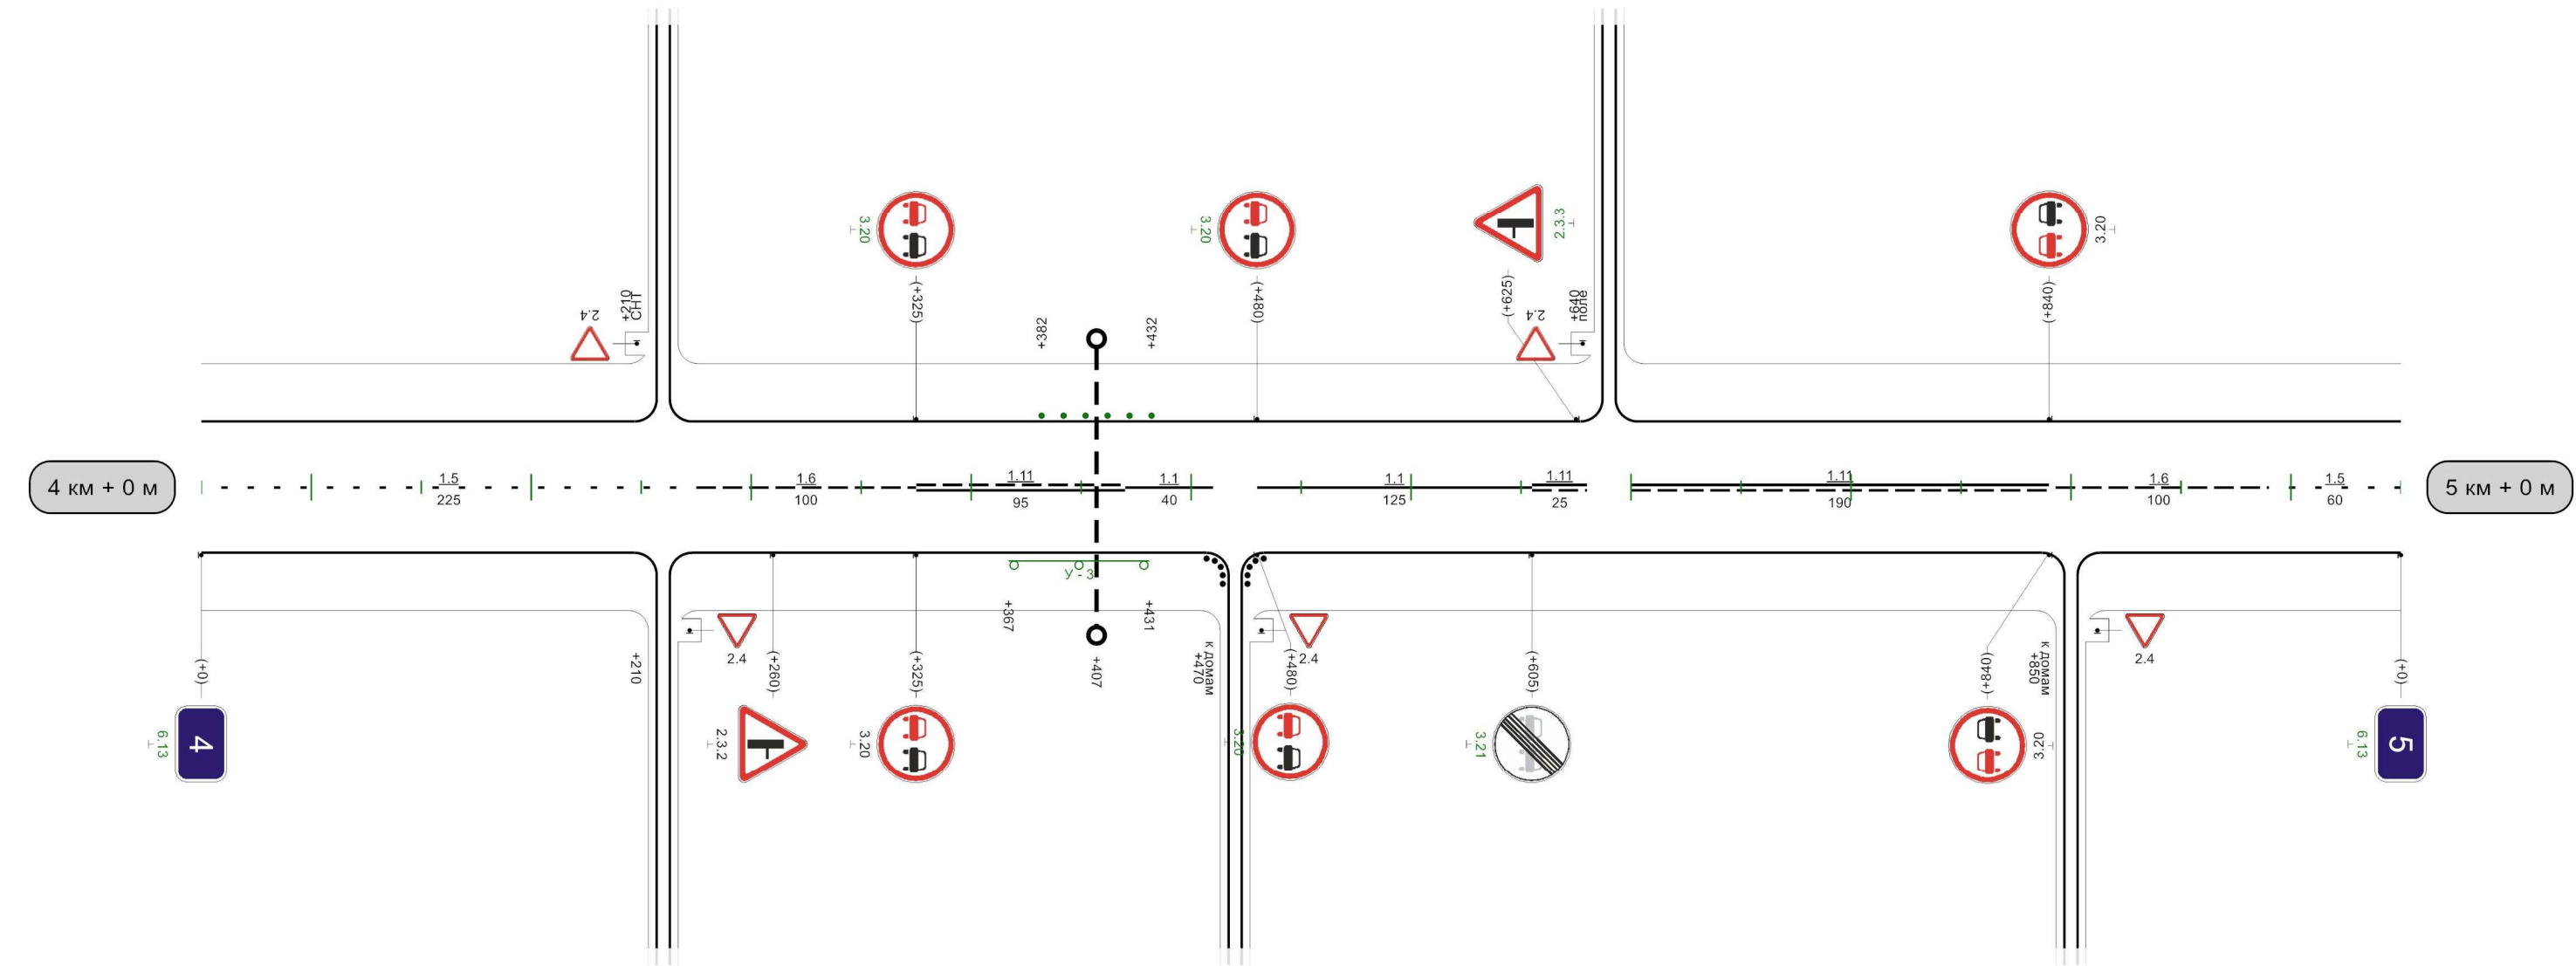


Видимость автомобиля в прямом направлении	250	51	250	69	200		315	300	365	365	250	415	200	465	200	515	200		965	300
---	-----	----	-----	----	-----	--	-----	-----	-----	-----	-----	-----	-----	-----	-----	-----	-----	--	-----	-----

1000м

Кривые в плане	R=446м P=11; а=24° 732 941																	
Элементы дороги в продольном профиле	17 22 508 R=6485м 909 939 R=8317м																	
Видимость автомобиля в обратном направлении	315 300 365 200 415 250 465 250 515 300 665 200 715 715 150 765 150 815 150 865 150 915 200 965 200 0																	
Характеристики проезжей части	6,00																	


Разметка на участке:
1.1 : 410,00 м
1.5 : 350,00 м
1.6 : 200,00 м

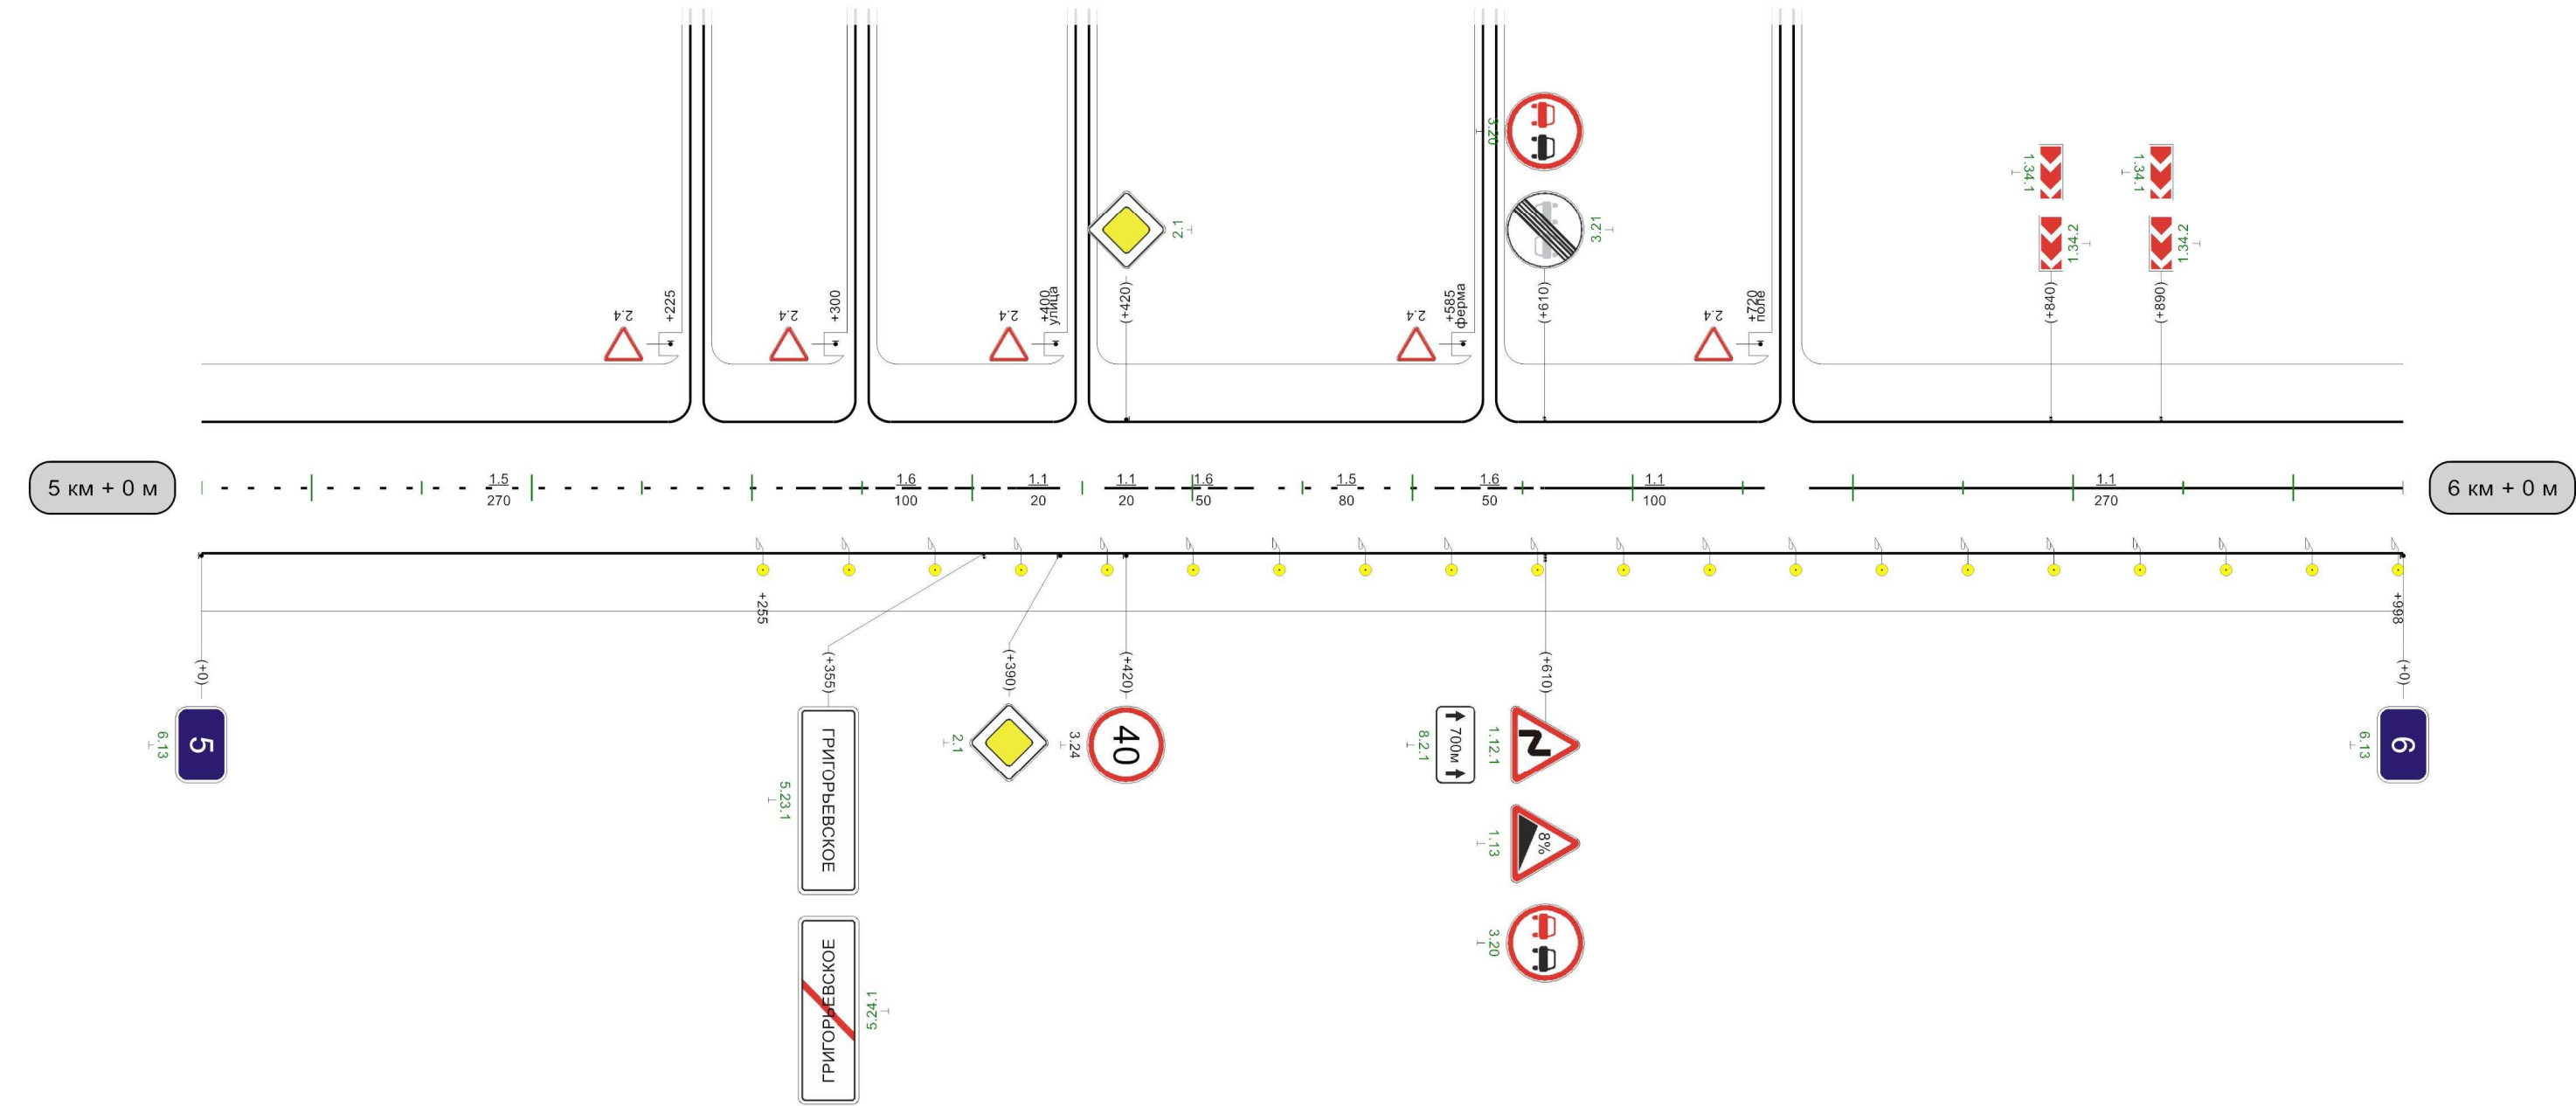



Видимость автомобиля в прямом направлении	300	51	250	65	250	115	200		315	300	365	365	250	415	200	465	200	515	150	565	200	615	150	665	150	715	200	765	150	815	
---	-----	----	-----	----	-----	-----	-----	--	-----	-----	--

Разметка на участке:
1.1 : 354,00 м
1.11 : 170,00 м


Кривые в плане	R=119м P=3; a=24° 173 R=182м P=3; a=40° 301 R=330м P=15; a=23° 335 370 R=602м 405 607 R=311м P=2; a=72° 99									
Элементы дороги в продольном профиле	76 66 77 4									
Видимость автомобиля в обратном направлении	250 40 200 90 250 140 300 440 200 490 490 200 540 250 590									
Характеристики проезжей части	6,00 6,00									

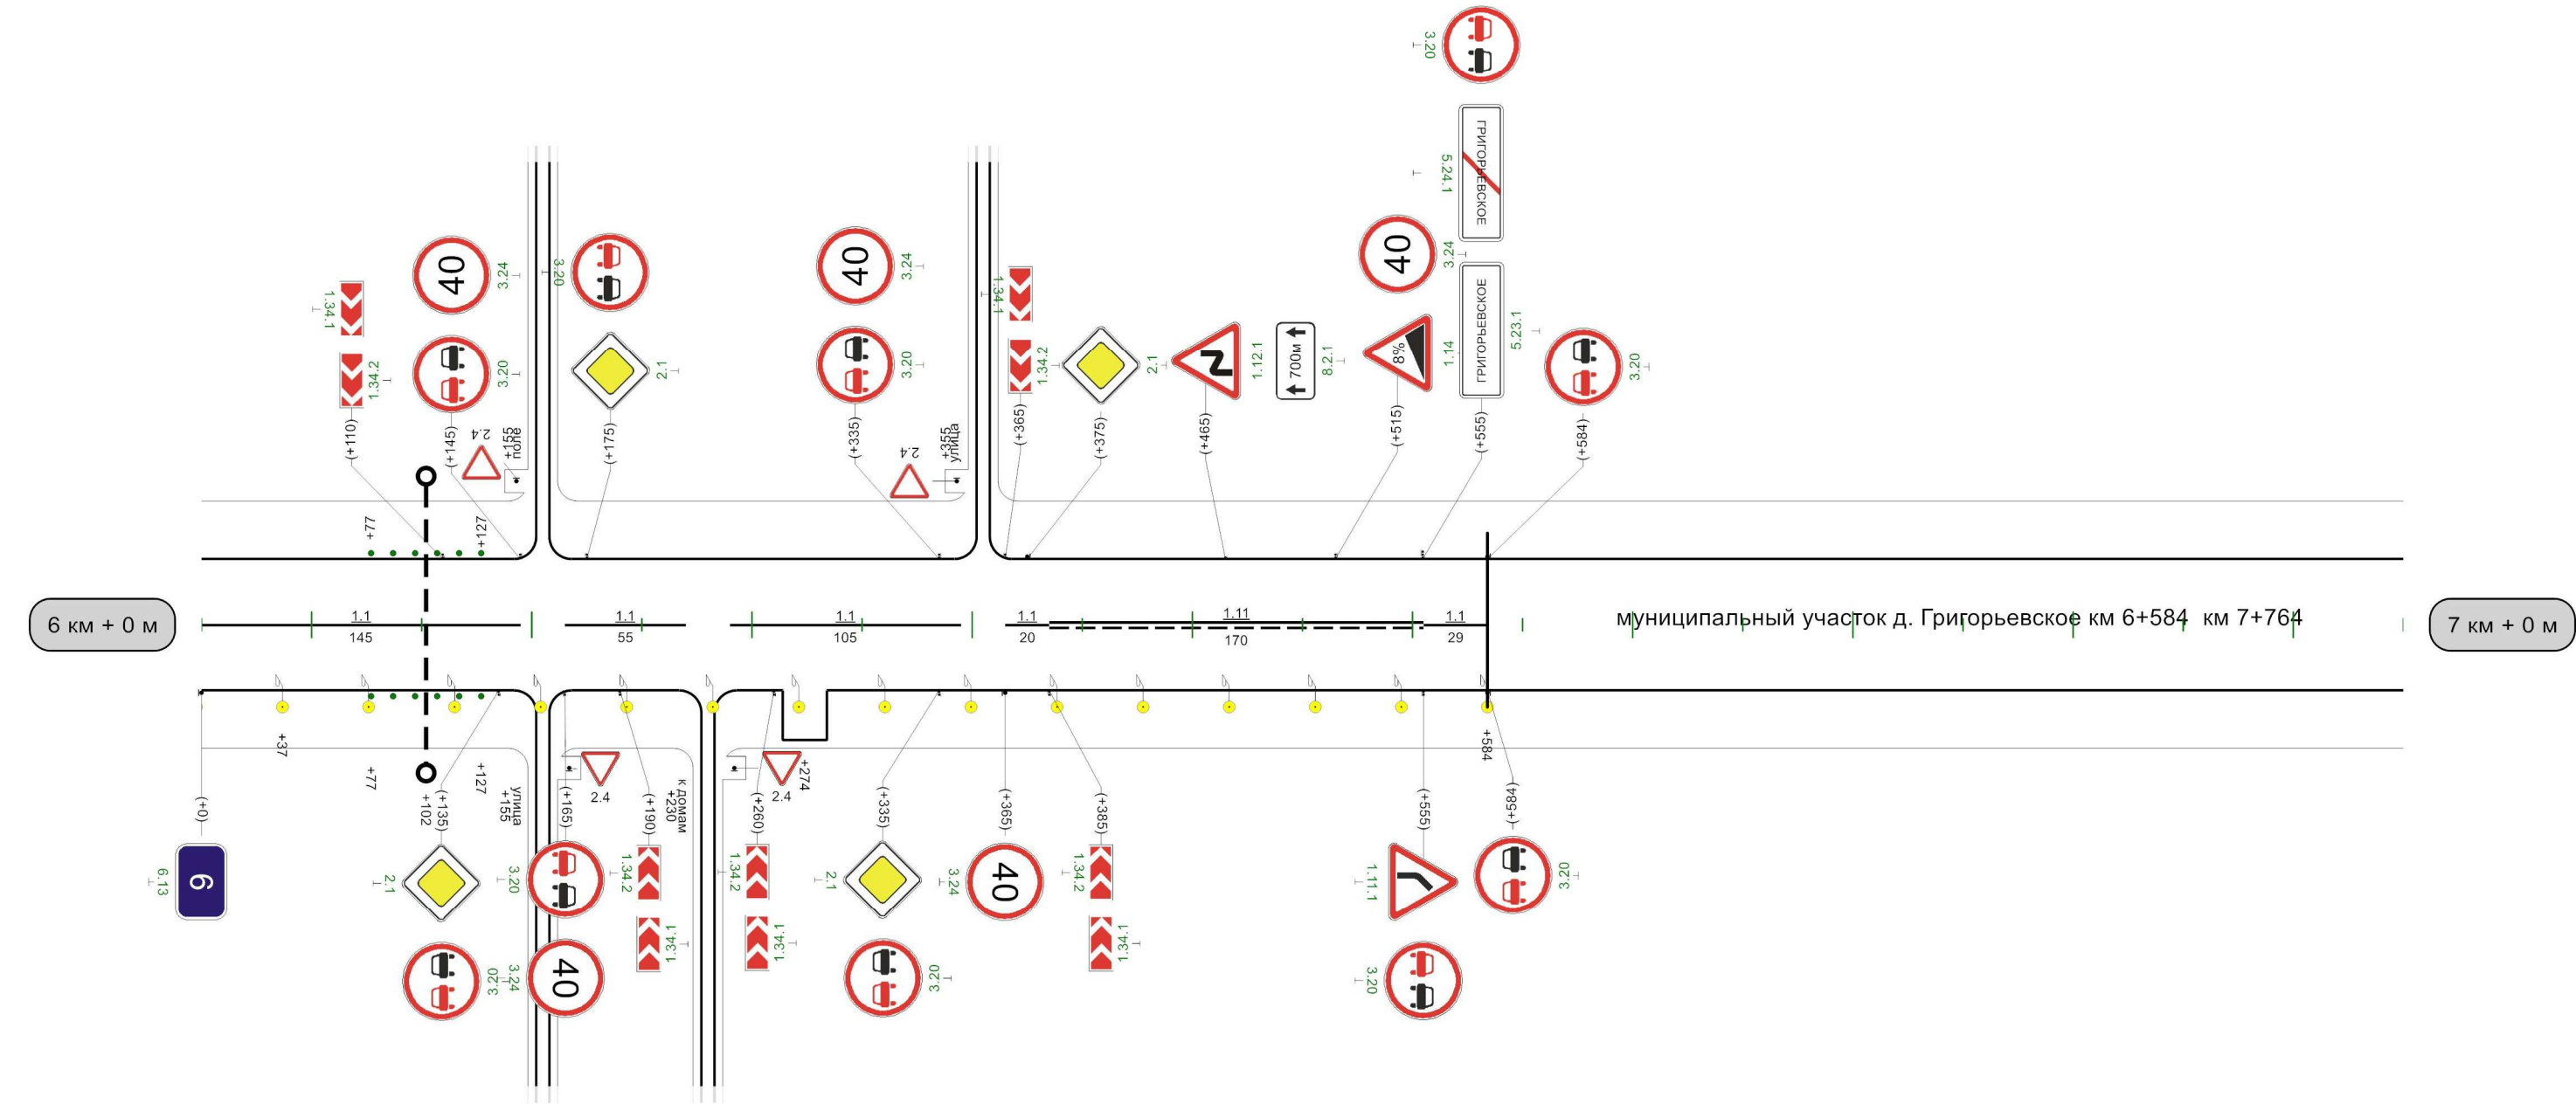


Видимость автомобиля в прямом направлении	90 300 140 250 190 200 240 200 290									
---	---	--	--	--	--	--	--	--	--	--

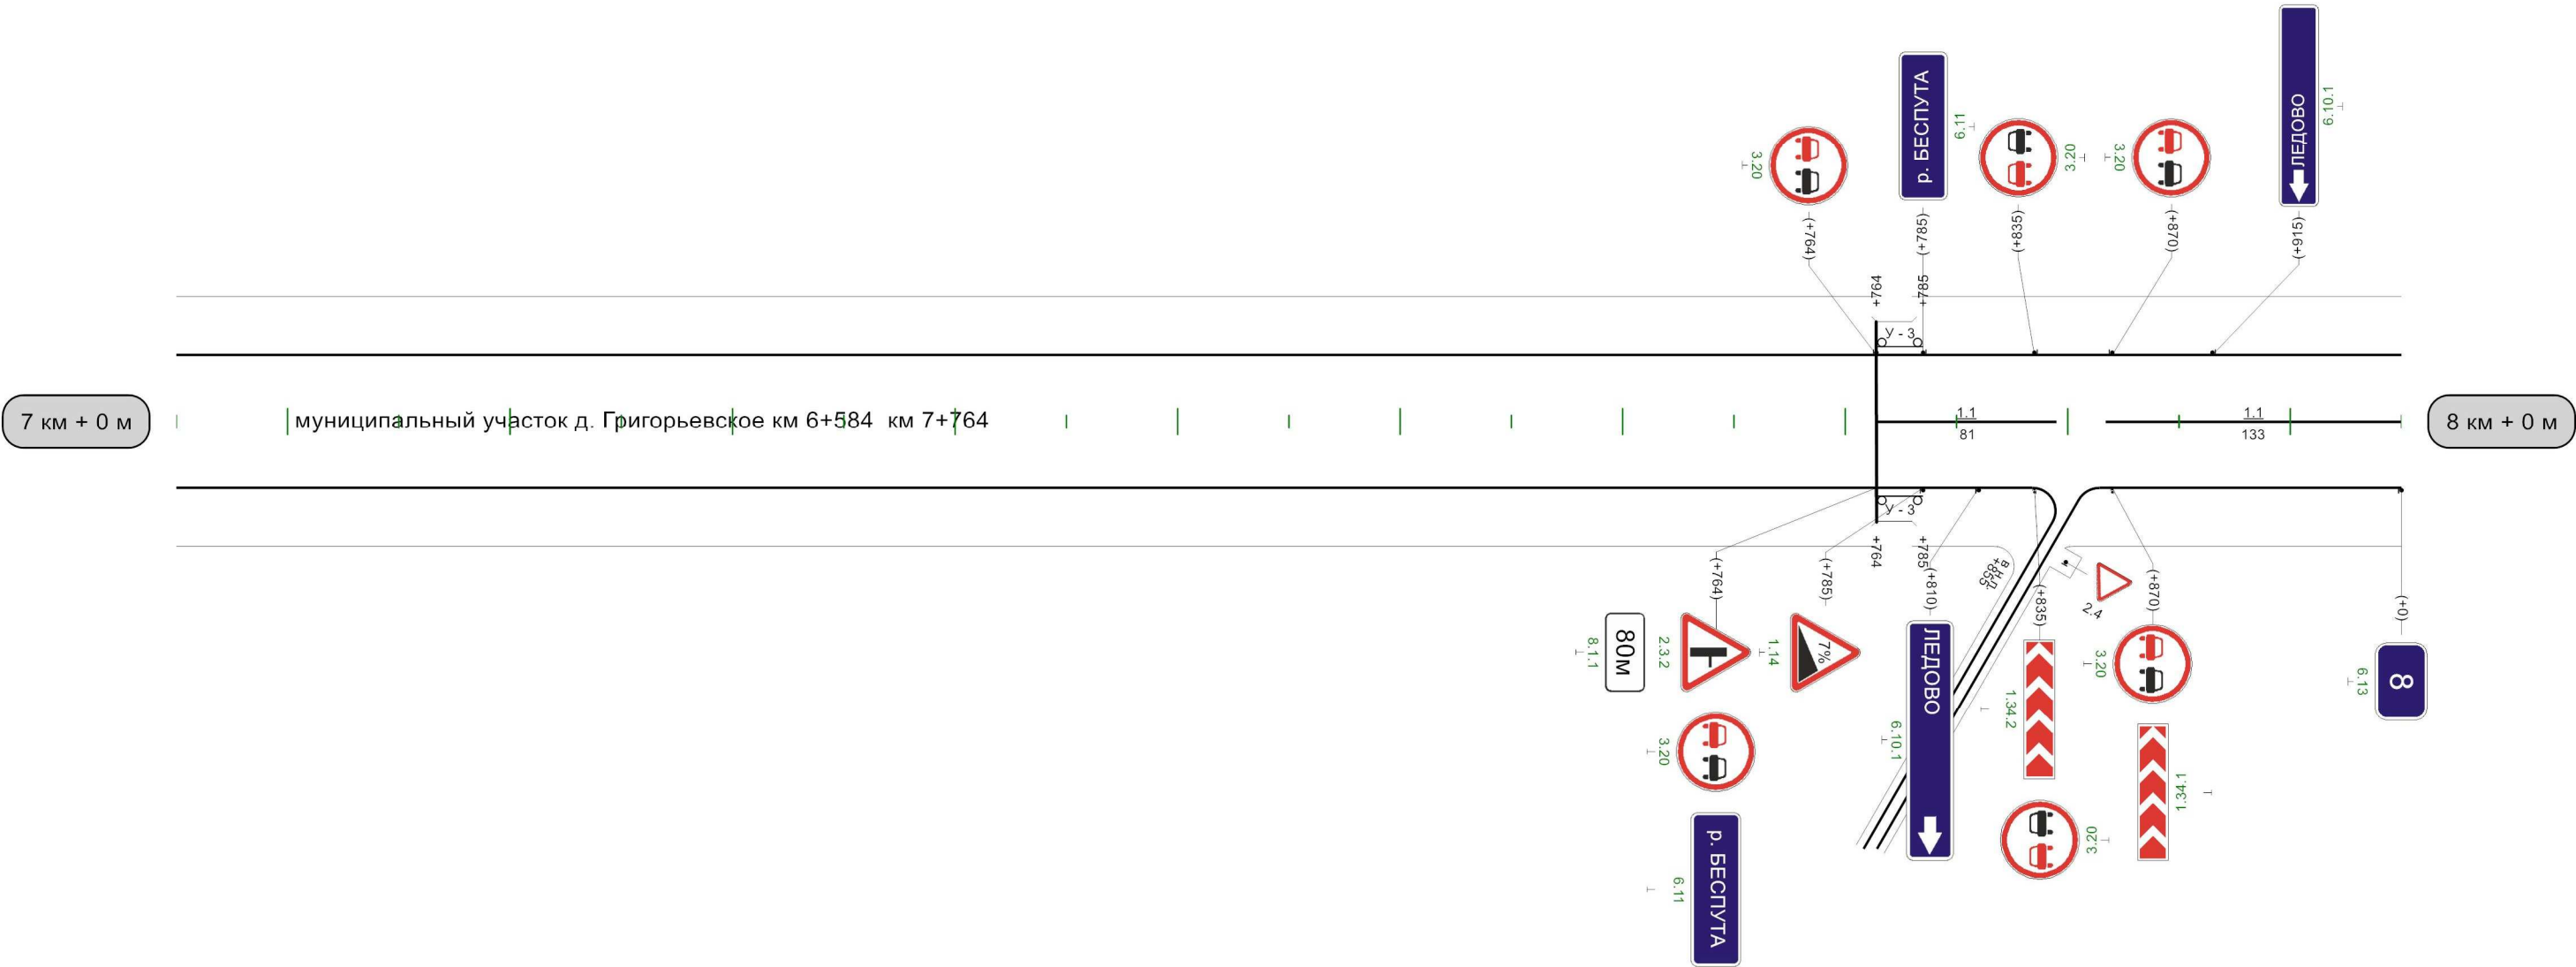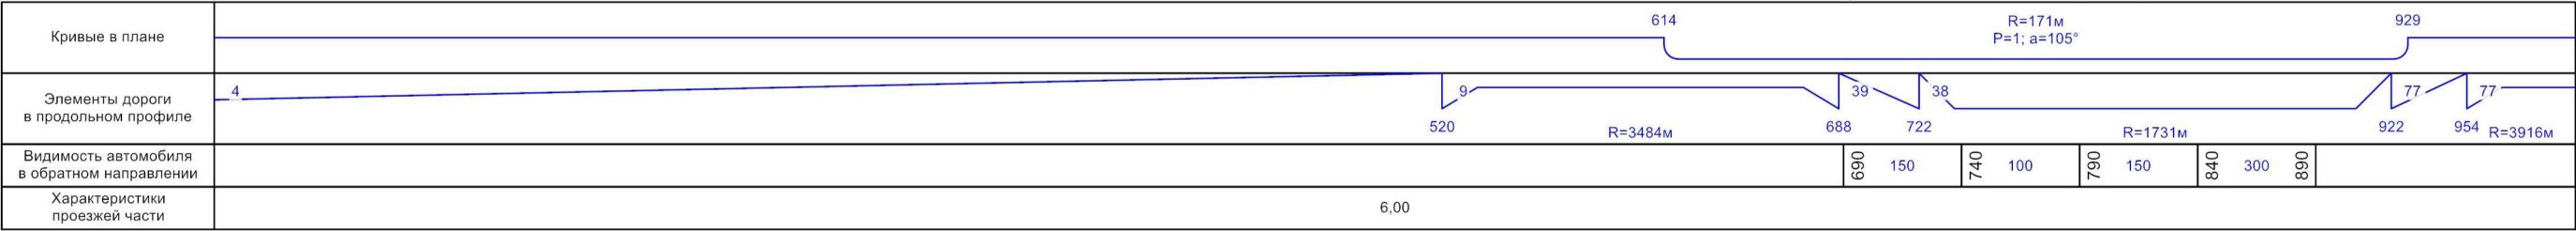

Разметка на участке:
1.1 : 977,00 м

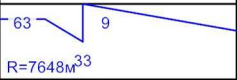Кривые в плане				
Элементы дороги в продольном профиле				
Видимость автомобиля в обратном направлении	150	40	150	90
Характеристики проезжей части	6,00			

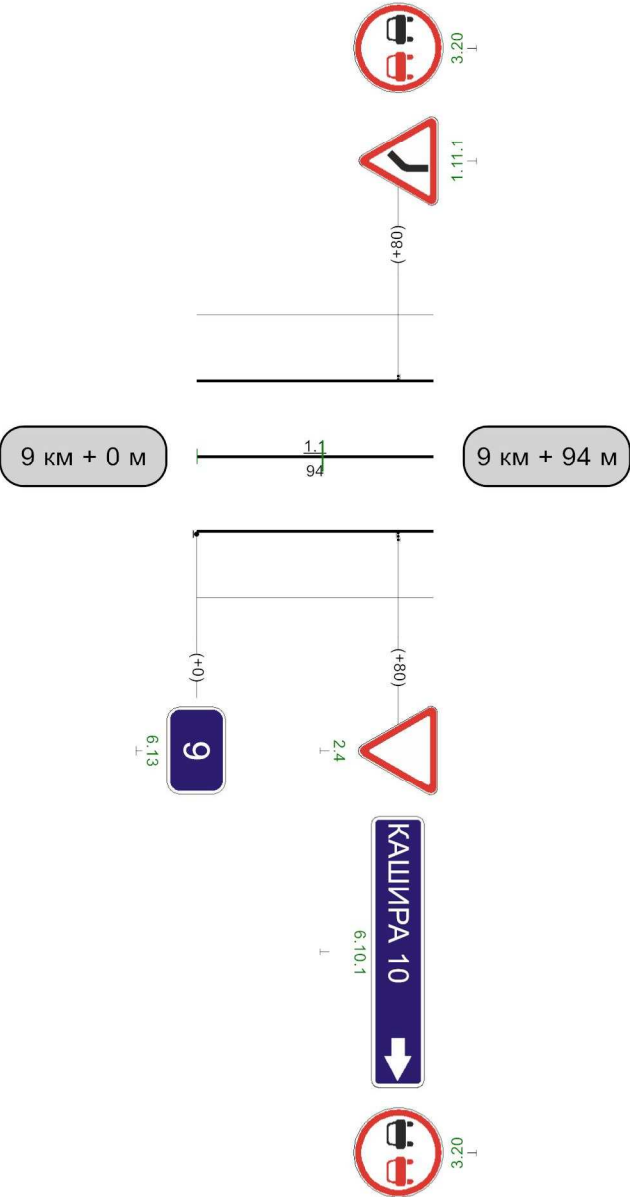

Видимость автомобиля в прямом направлении	
---	--