


Кривые в плане										
Элементы дороги в продольном профиле										
Видимость автомобиля в обратном направлении	0	0	50							
Характеристики проезжей части	7,00									


Разметка на участке:
1.1 : 530,00 м
1.2 : 1856,00 м
1.5 : 245,00 м
1.6 : 245,00 м
1.11 : 84,00 м
1.14.1 : 14,00 м
1.17 : 24,00 м
1.25 : 28,00 м

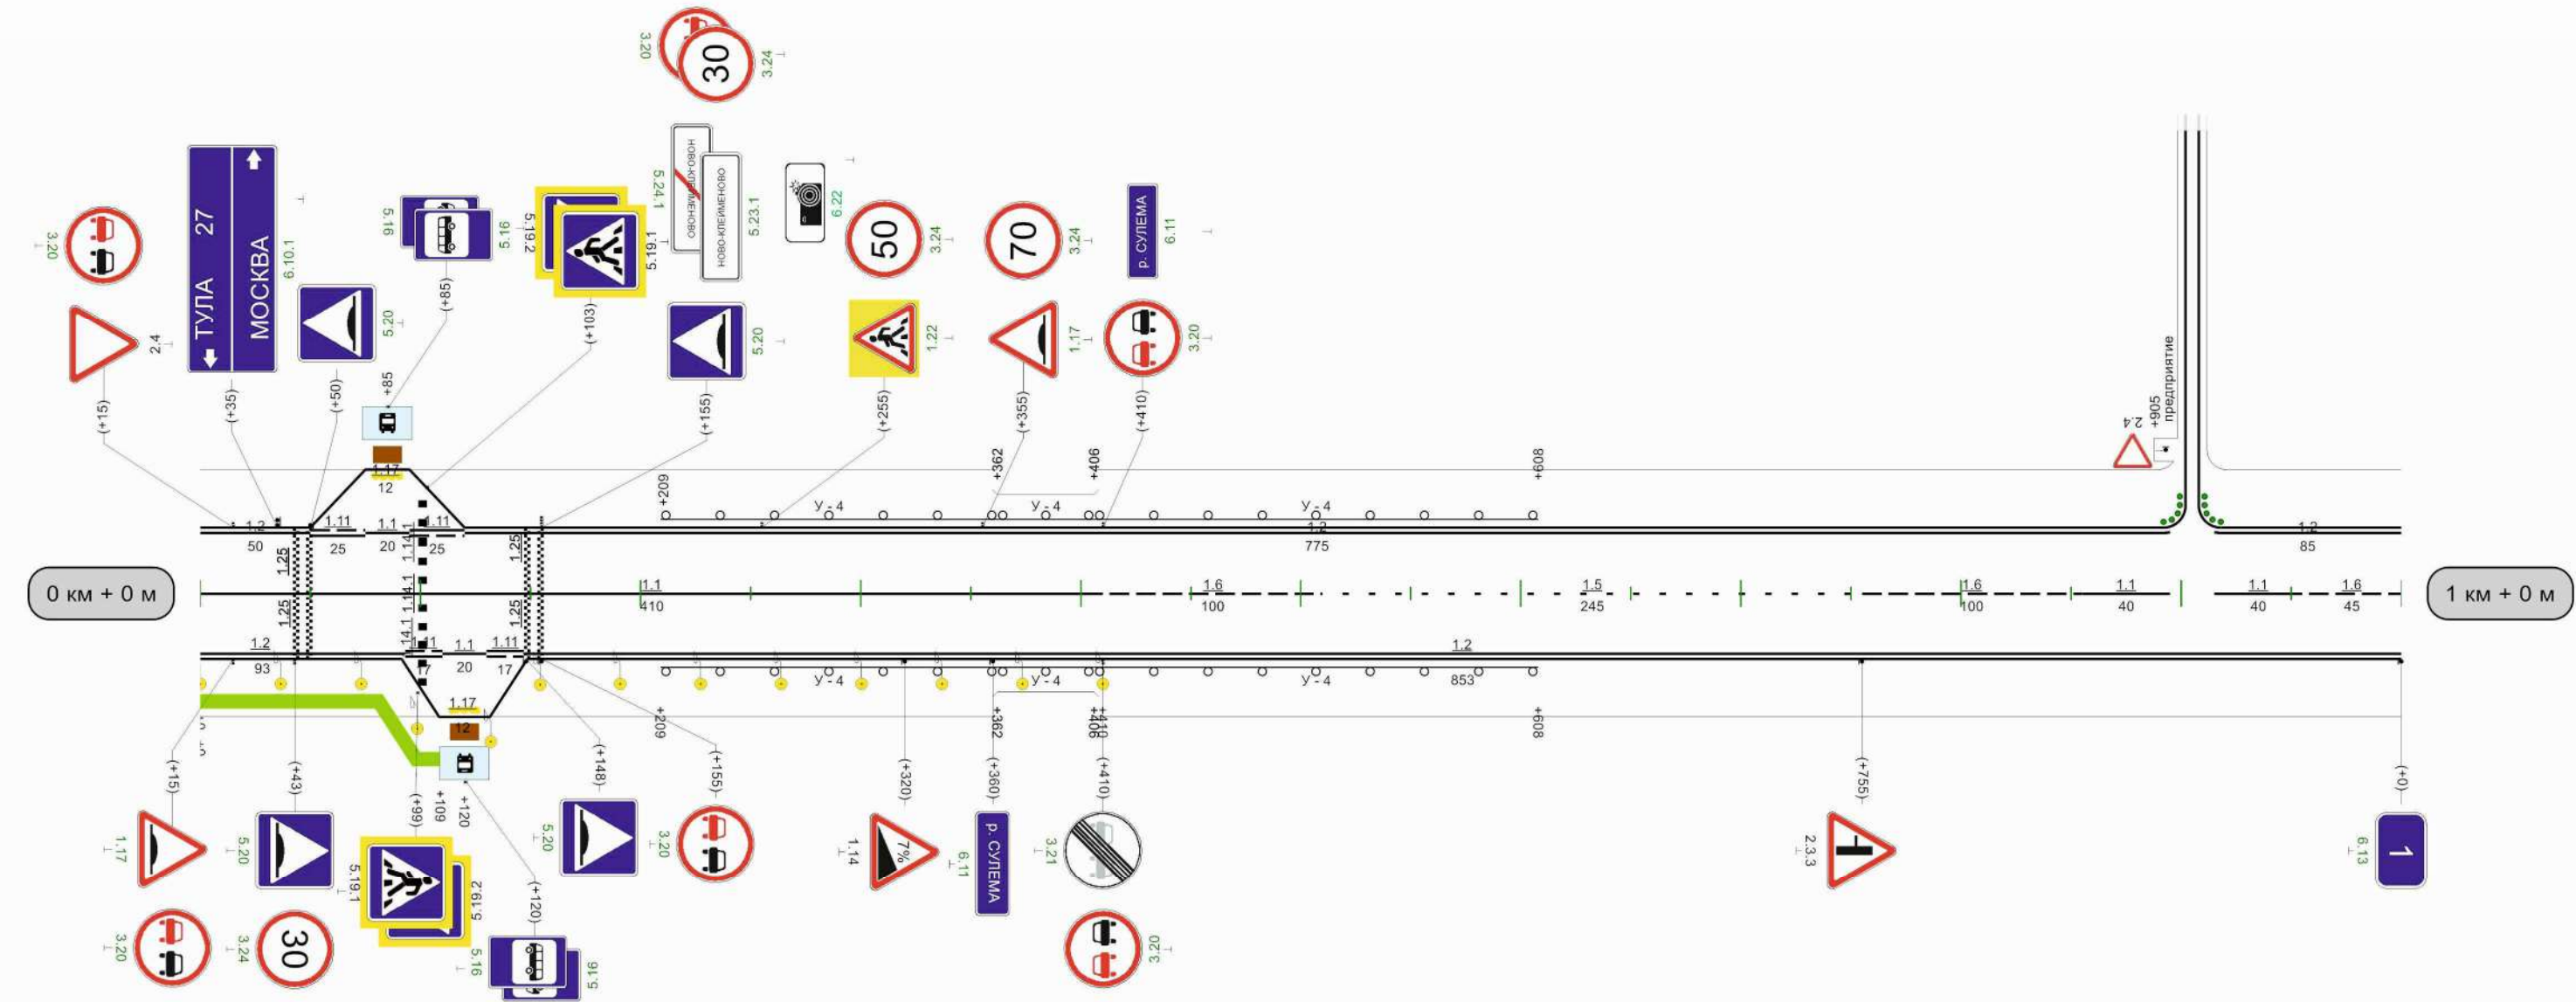

Видимость автомобиля в прямом направлении	
---	--

Кривые в плане	
Элементы дороги в продольном профиле	55 32 747 R=21971м
Видимость автомобиля в обратном направлении	
Характеристики проезжей части	7,00


Разметка на участке:
1.2 : 1960,00 м
1.5 : 945,00 м
1.6 : 55,00 м

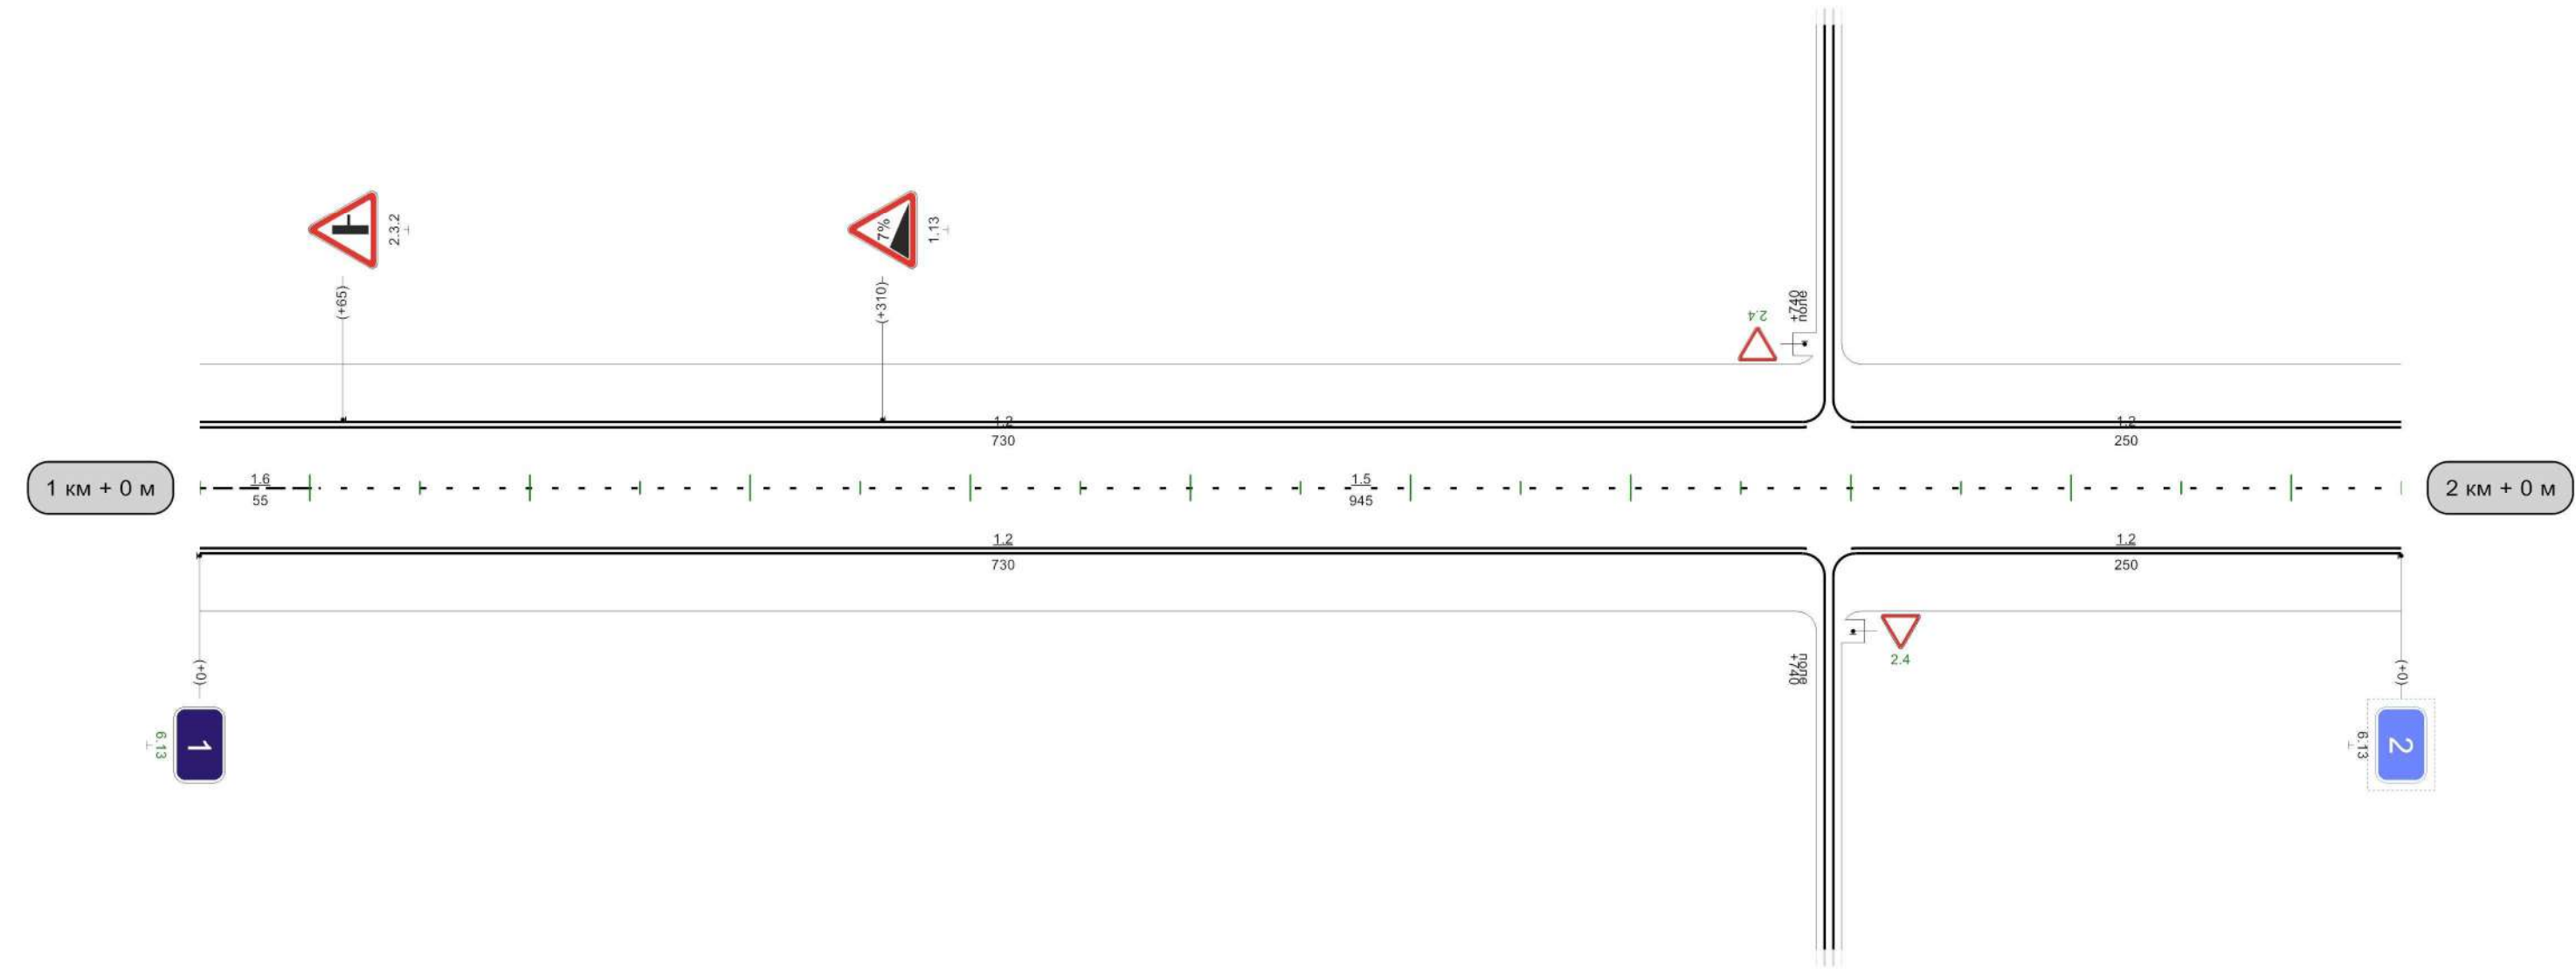

Видимость автомобиля в прямом направлении	1000м
---	-------

Кривые в плане						
Элементы дороги в продольном профиле						
Видимость автомобиля в обратном направлении				600	300	650
Характеристики проезжей части	7,00					

Разметка на участке:
1.1 : 681,00 м
1.2 : 1893,00 м
1.3 : 160,00 м
1.5 : 310,00 м
1.6 : 200,00 м
1.7 : 109,00 м
1.8 : 350,00 м
1.16 : 180,00 м

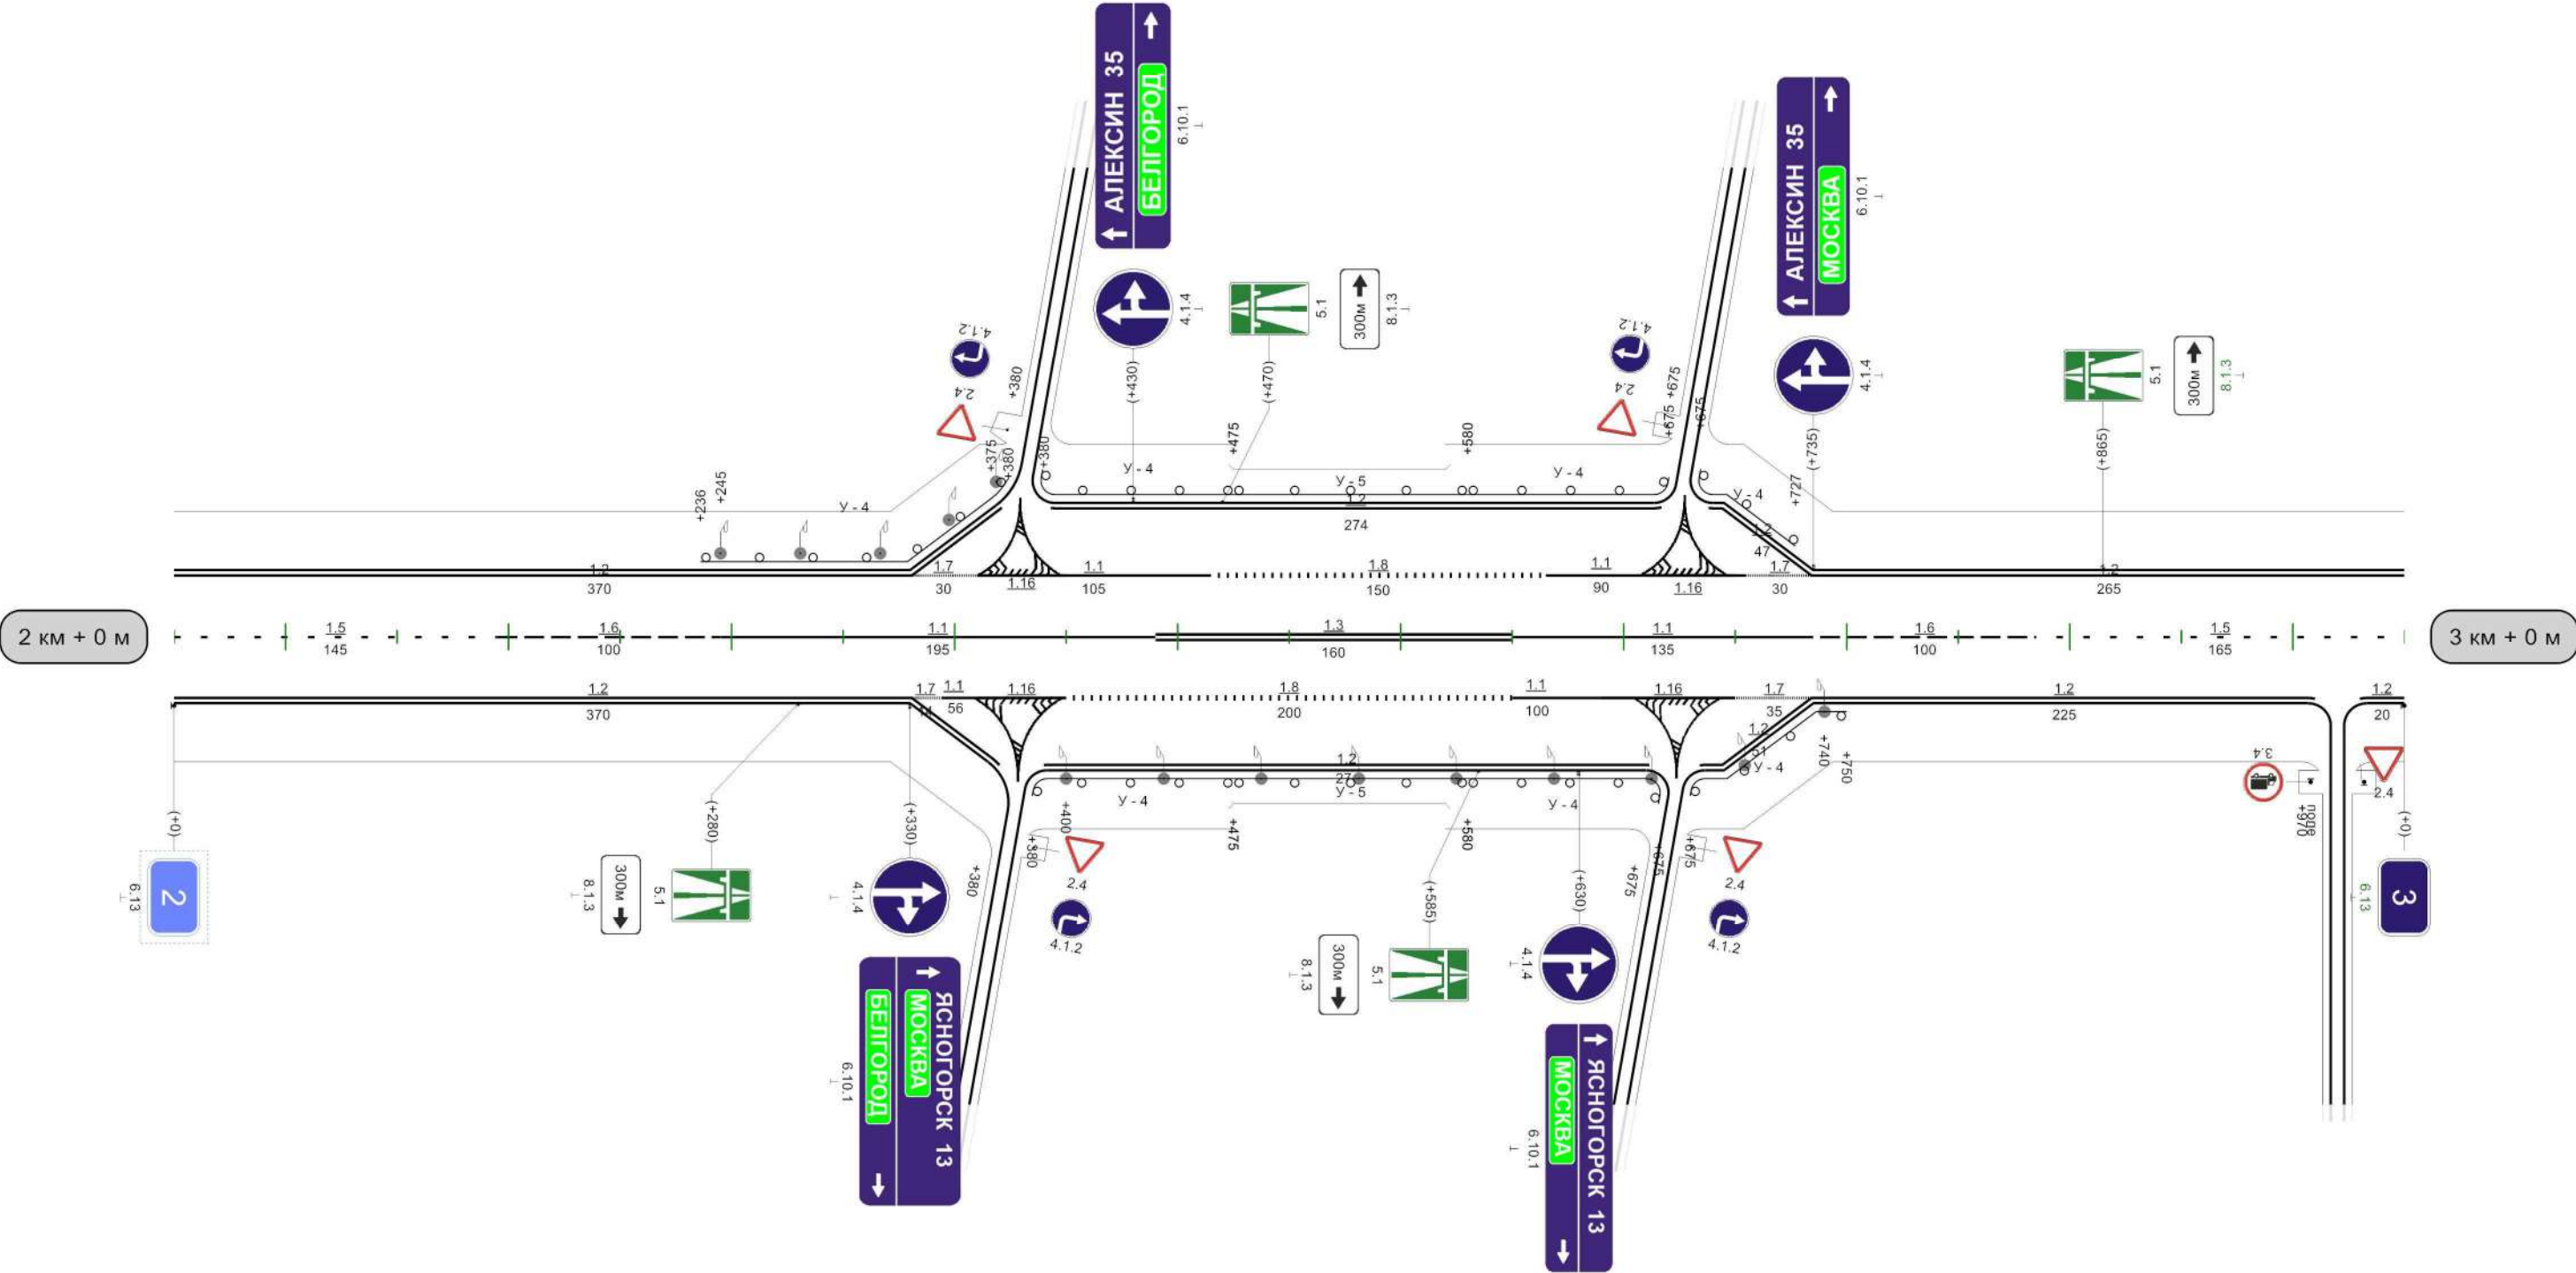

Видимость автомобиля в прямом направлении	300	300	350	300	400	300	450
---	-----	-----	-----	-----	-----	-----	-----


1000м

Разметка на участке:
1.1 : 358,00 м
1.2 : 1851,00 м
1.5 : 245,00 м
1.6 : 100,00 м
1.11 : 370,00 м
1.17 : 24,00 м



Кривые в плане	R=855м P=23; a=21° 240				
Элементы дороги в продольном профиле	49 61 60 35 33				
Видимость автомобиля в обратном направлении	R=2858м 170 204 R=7561м 391 400 250 450 300 500 300 550				
Характеристики проезжей части	7,00				

Разметка на участке:
1.1 : 320,00 м
1.2 : 1960,00 м
1.5 : 360,00 м
1.6 : 100,00 м
1.11 : 220,00 м

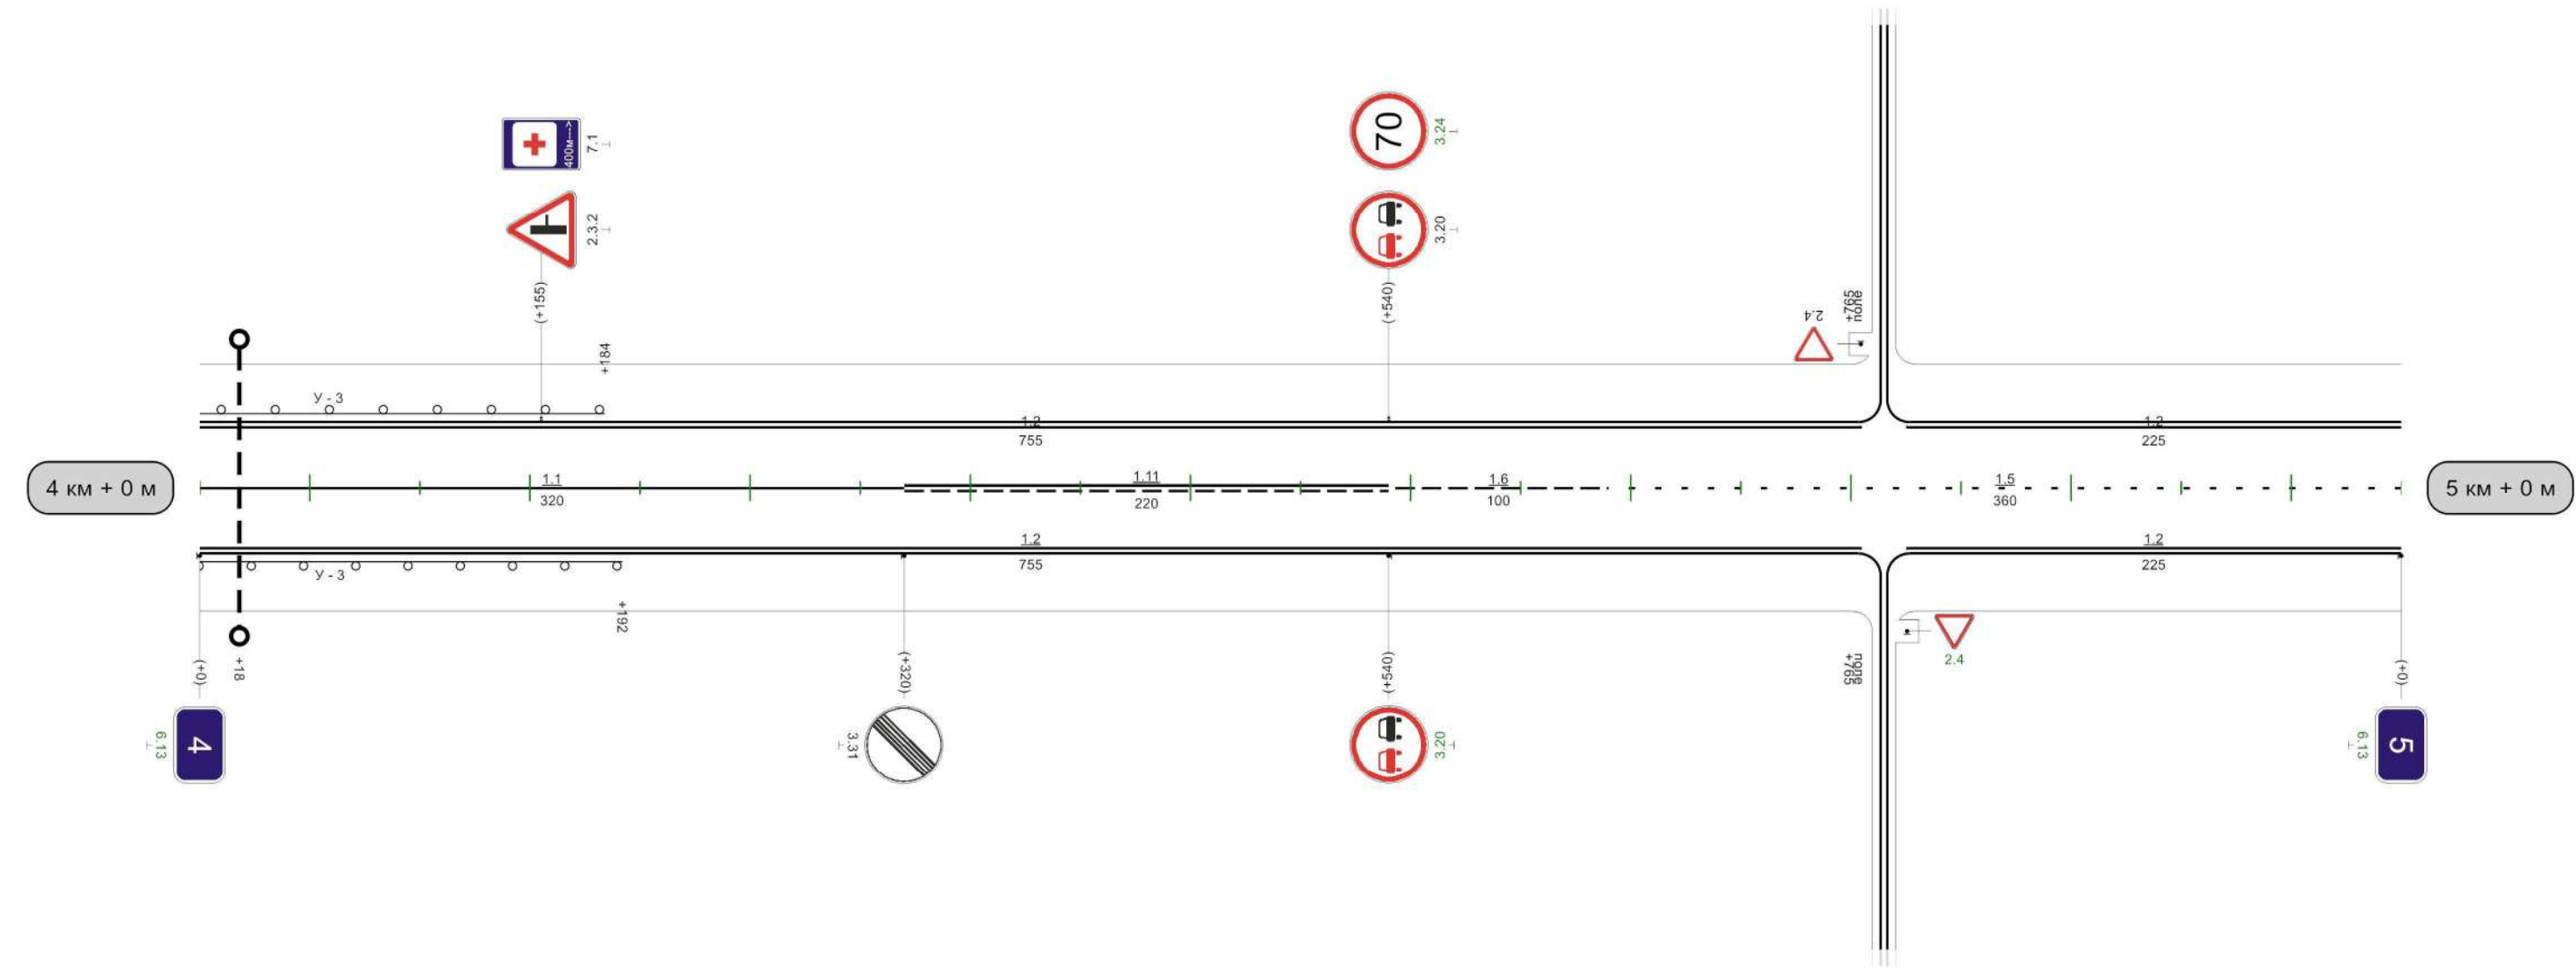


Видимость автомобиля в прямом направлении	100	300	150	250	200	
---	-----	-----	-----	-----	-----	--

1000м

Кривые в плане												
Элементы дороги в продольном профиле												
Видимость автомобиля в обратном направлении								750	300	800	300	850
Характеристики проезжей части	7,00											

Разметка на участке:
1.1 : 170,00 м
1.2 : 1940,00 м
1.5 : 410,00 м
1.6 : 200,00 м
1.11 : 180,00 м

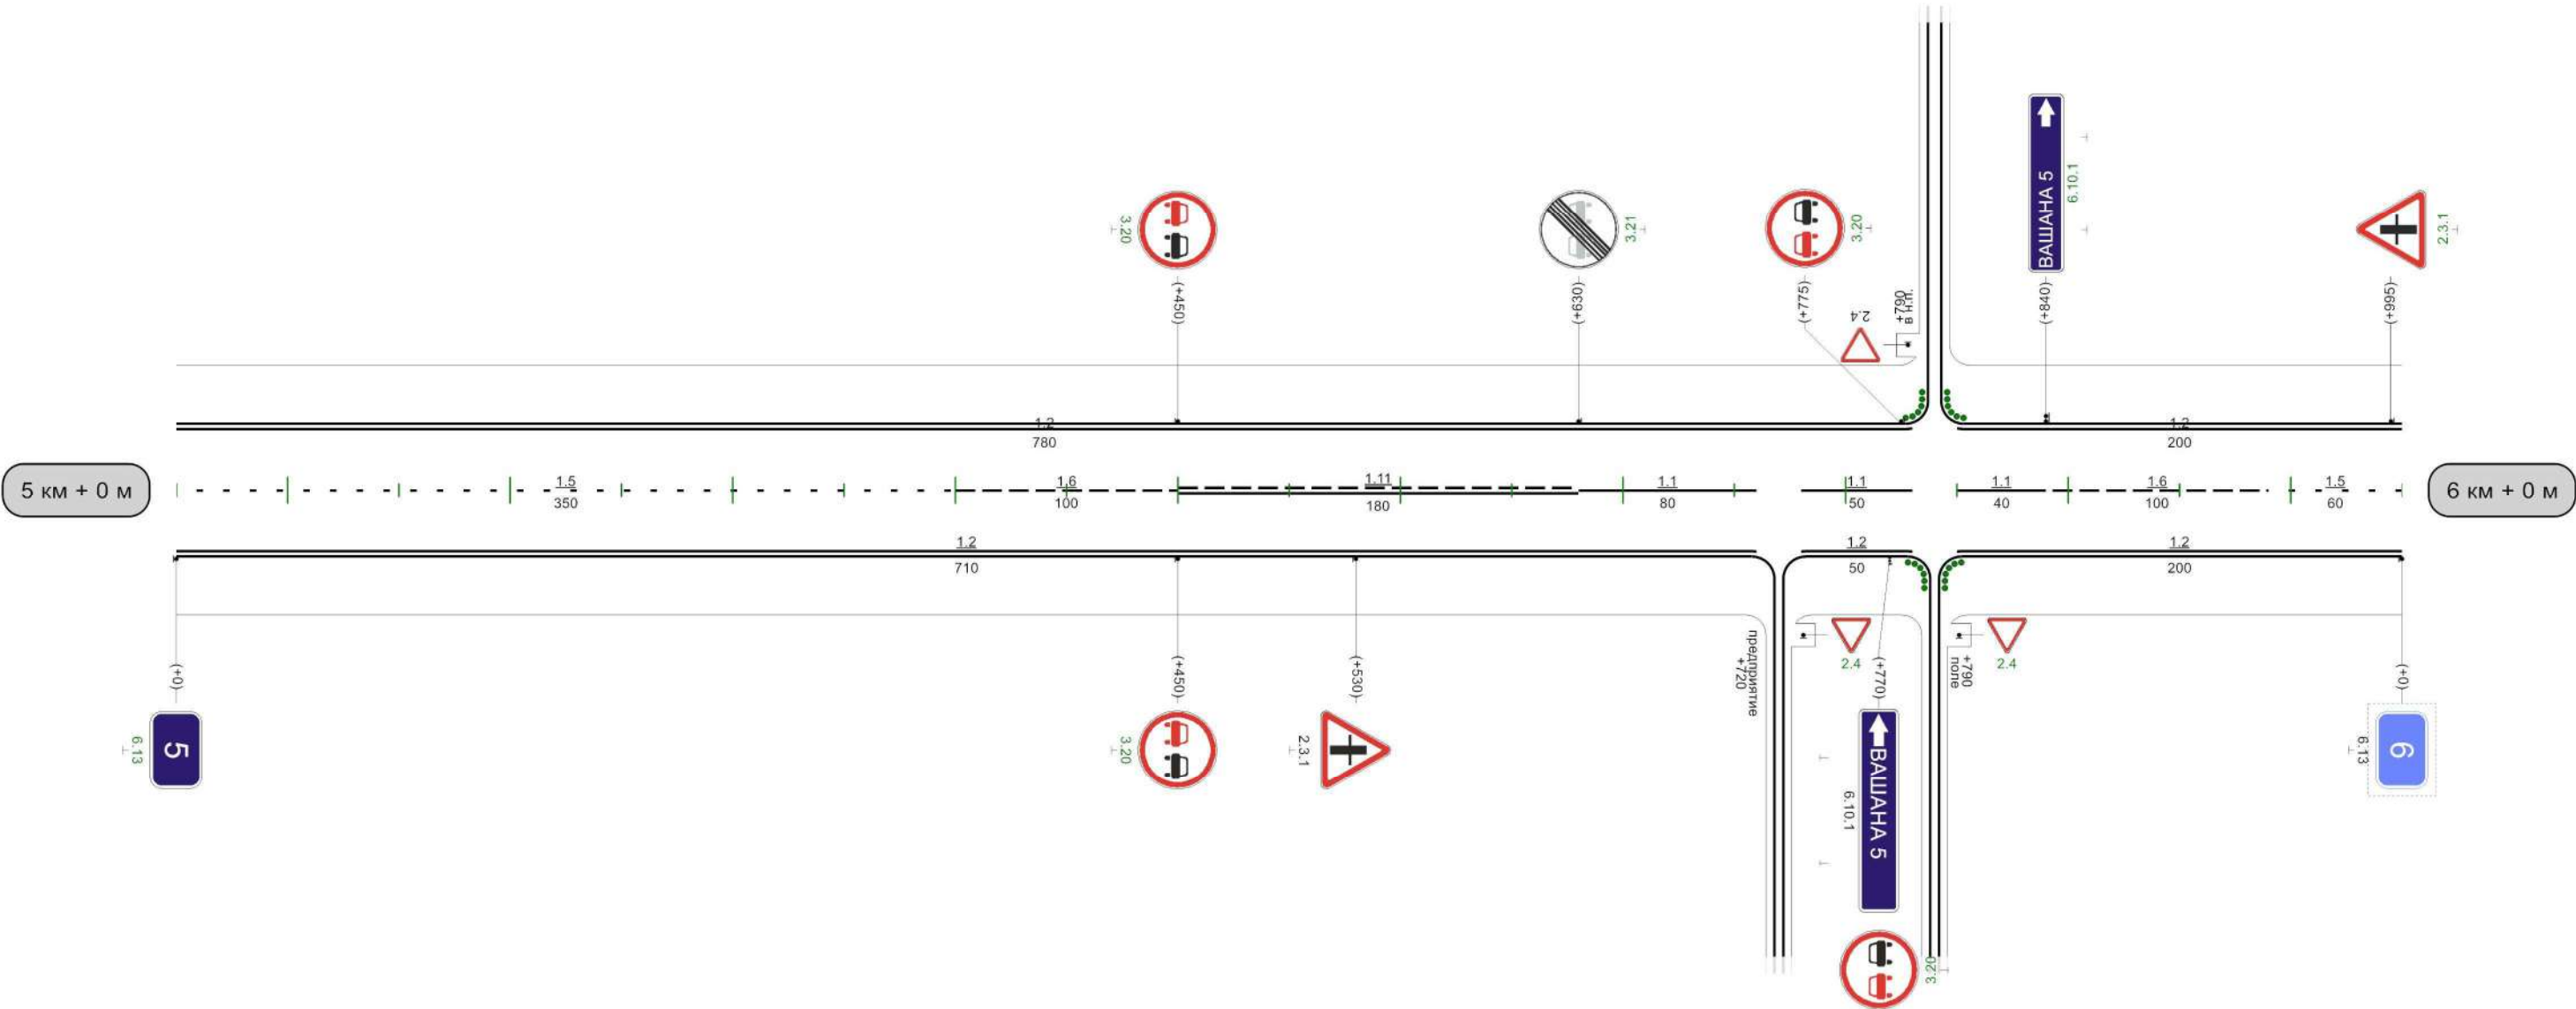


Видимость автомобиля в прямом направлении	450	300	005	300	555	
---	-----	-----	-----	-----	-----	--

1000м

Кривые в плане	505 R=1377м P=124; α=6° 620									
Элементы дороги в продольном профиле	-15 10 262 R=10334м 638 47 678 46 R=3305м									
Видимость автомобиля в обратном направлении	600 250 650 250 700 250 750 300 800									
Характеристики проезжей части	7,00									

Разметка на участке:
1.1 : 90,00 м
1.2 : 2000,00 м
1.5 : 210,00 м
1.6 : 225,00 м
1.11 : 475,00 м

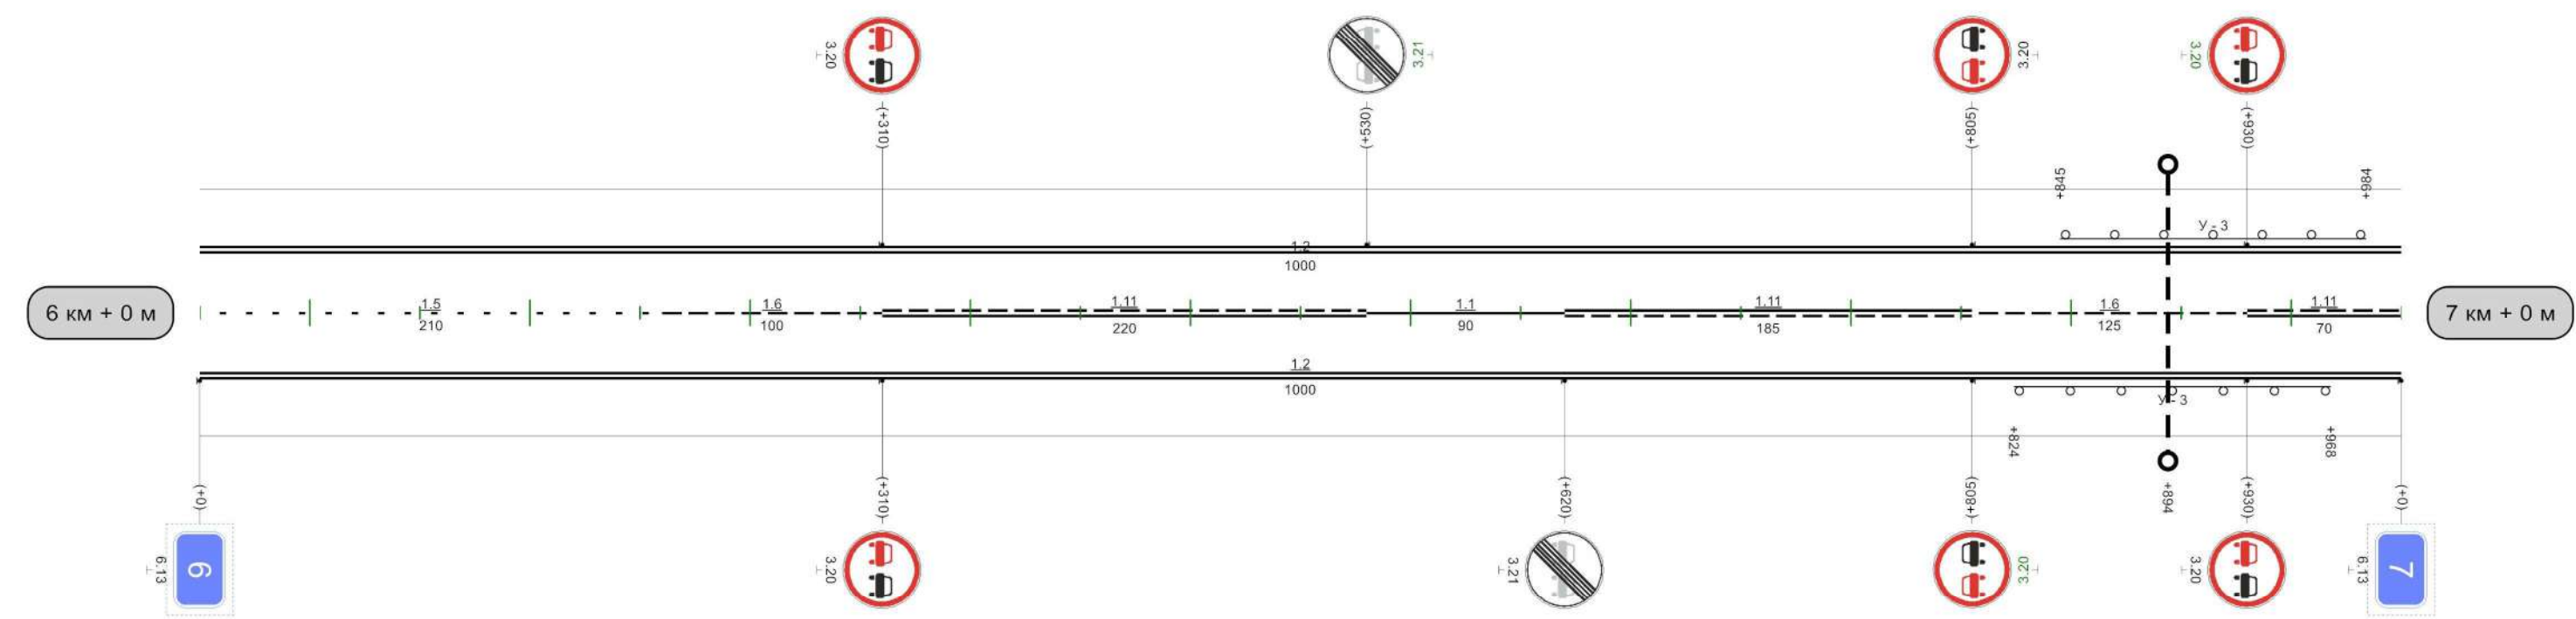


Видимость автомобиля в прямом направлении	300 300 350 250 400 250 450 300 0									
---	--	--	--	--	--	--	--	--	--	--

1000м

Кривые в плане																																		
Элементы дороги в продольном профиле																																		
Видимость автомобиля в обратном направлении			250	300		300	250		350	250		400	250		450	250		500	250		550	250		600	300					900	200	950	950	250
Характеристики проезжей части	7,00																																	


Разметка на участке:
1.1 : 893,00 м
1.2 : 1837,00 м
1.11 : 160,00 м
1.17 : 24,00 м

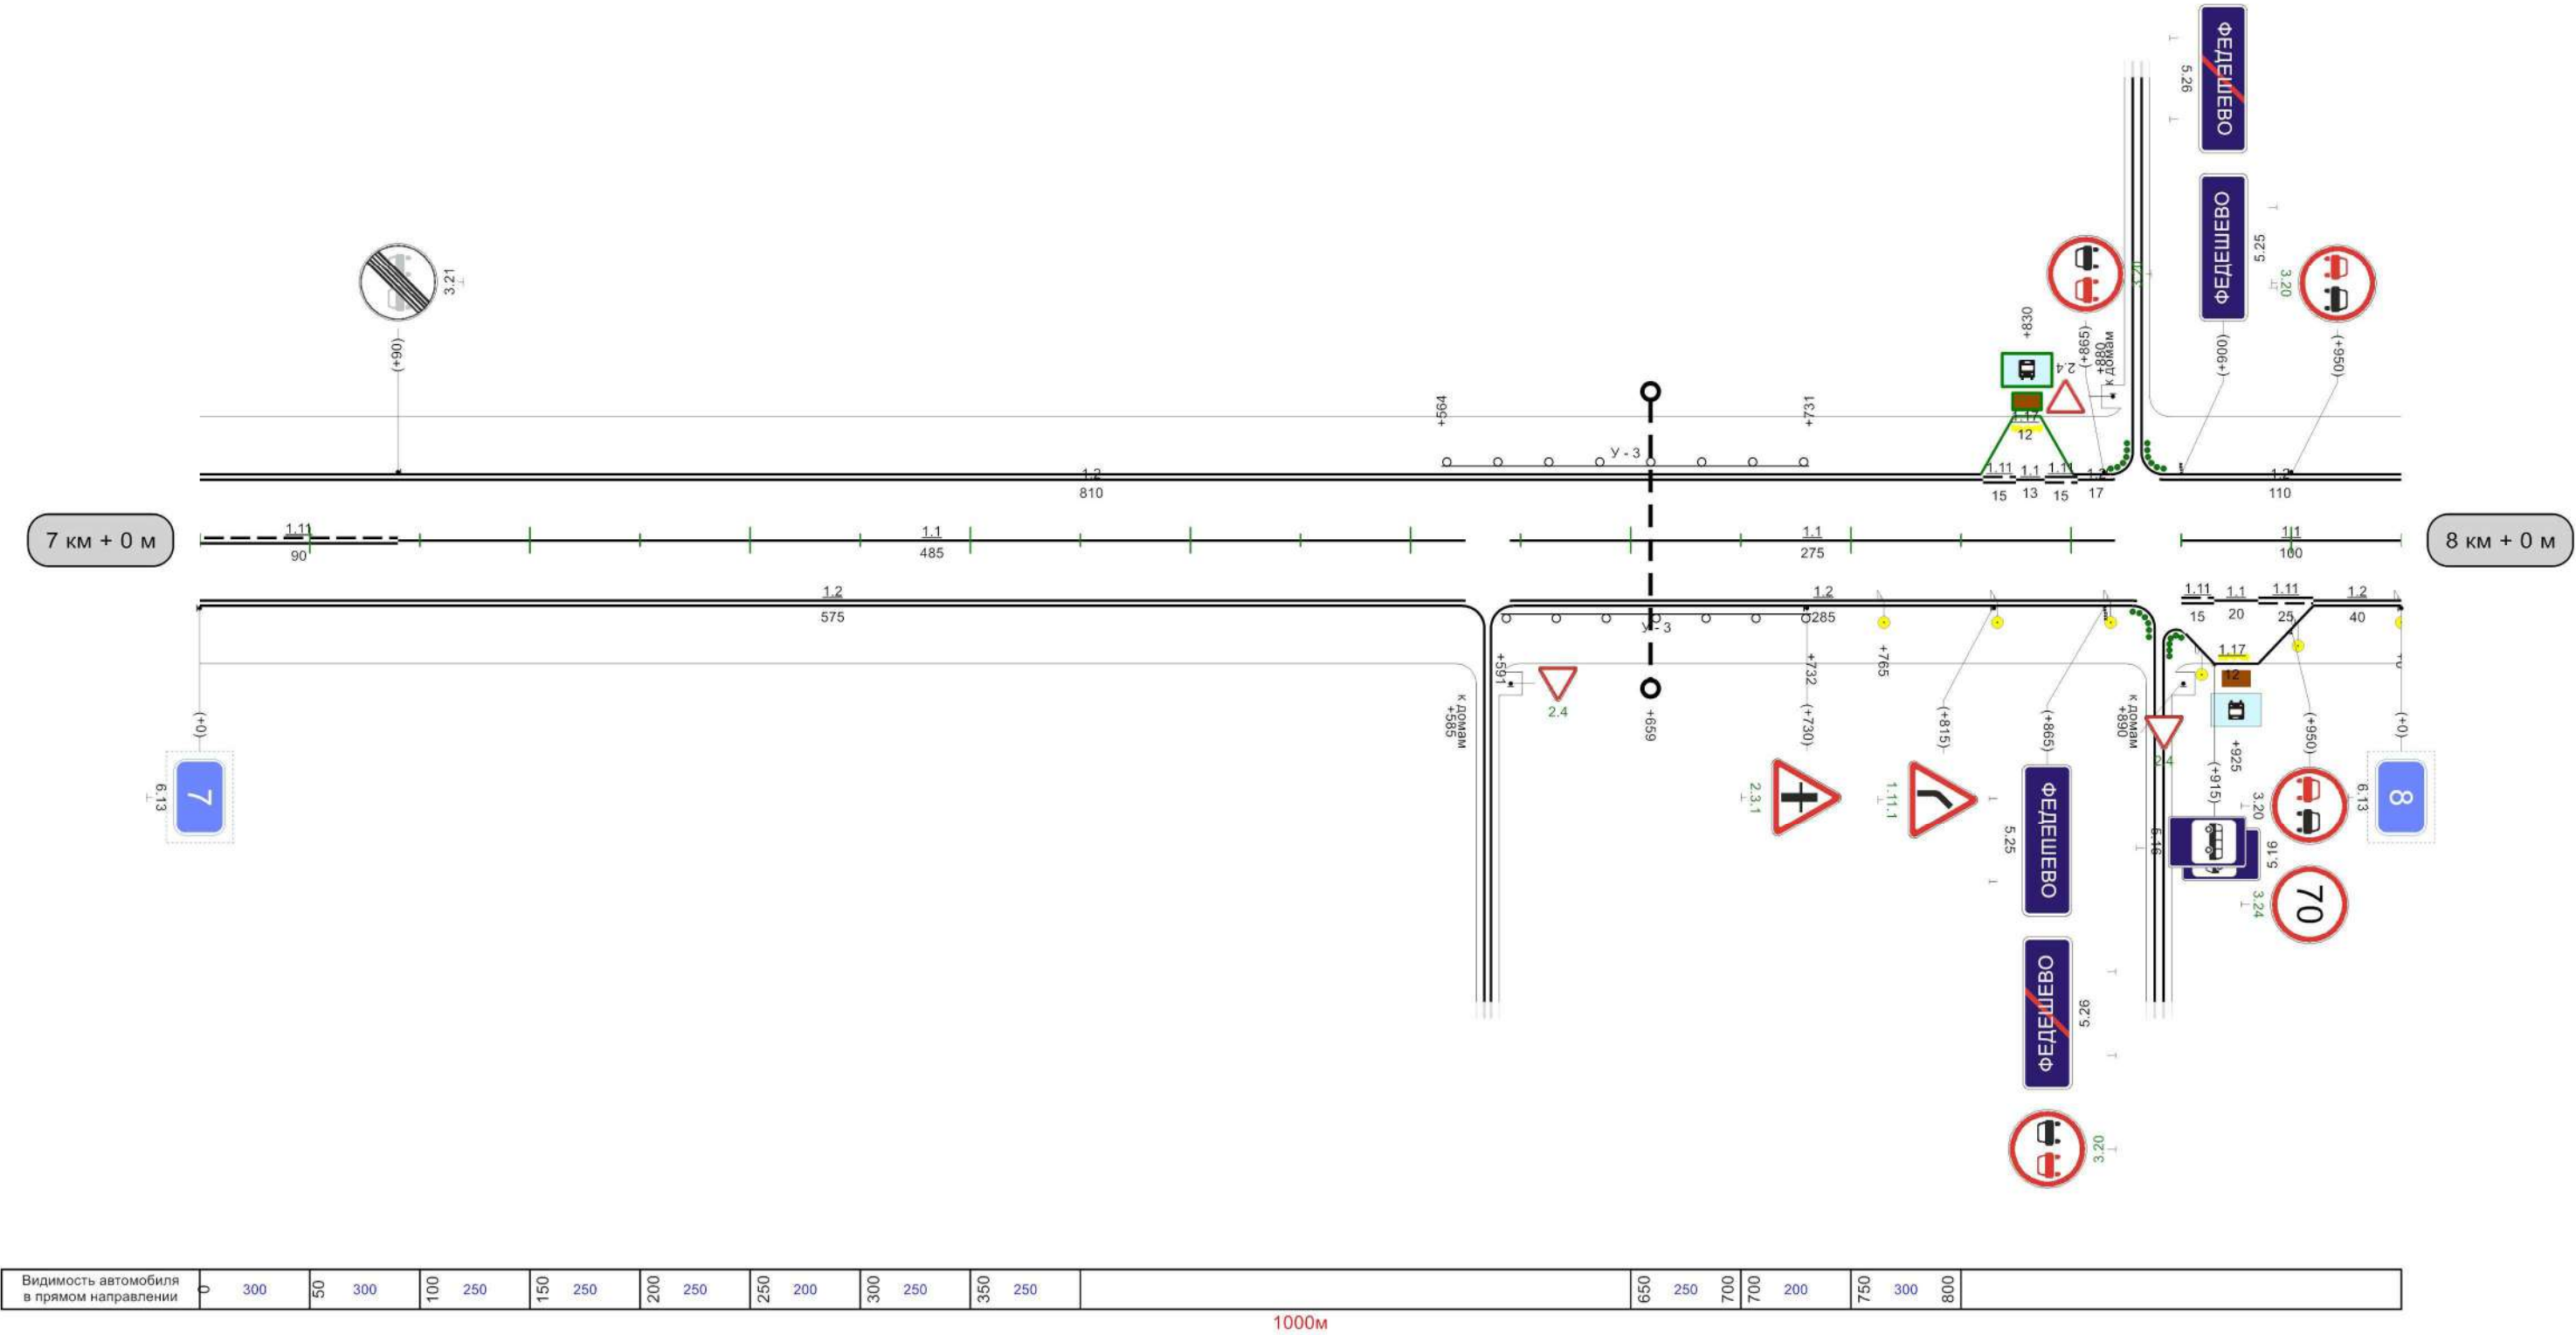

Кривые в плане																	
Элементы дороги в продольном профиле																	
Видимость автомобиля в обратном направлении	250	50	300				350	300	400	400	250	450	250	500	300	550	
Характеристики проезжей части	7,00																

Разметка на участке:

- 1.1 : 570,00 м
- 1.2 : 1960,00 м
- 1.6 : 175,00 м
- 1.11 : 215,00 м

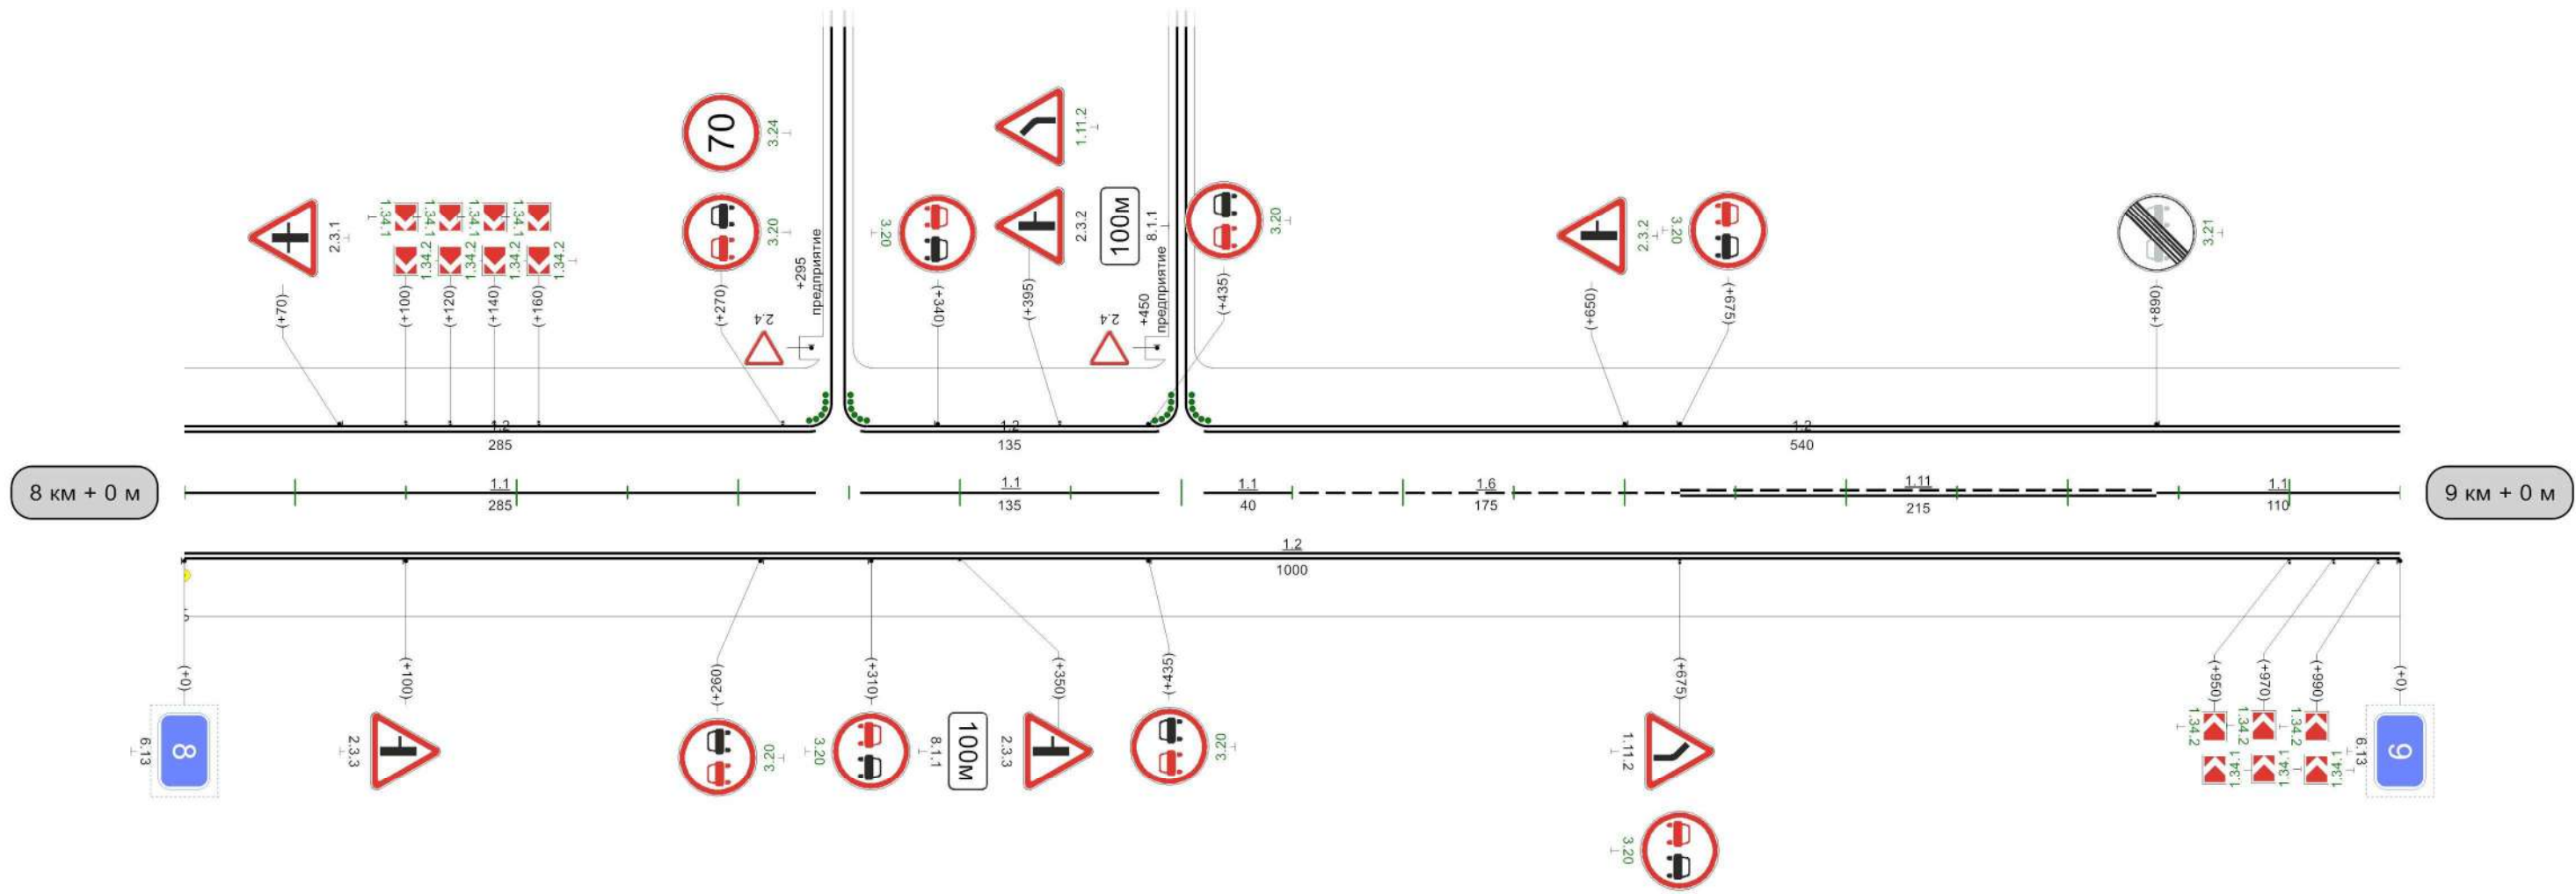

Видимость автомобиля в прямом направлении		100 300	150 250	200 250		750 300	800 800	850 300	
--	--	------------	------------	------------	--	------------	------------	------------	--

1000m


Разметка на участке:
1.1 : 155,00 м
1.2 : 1860,00 м
1.5 : 403,00 м
1.6 : 167,00 м
1.11 : 345,00 м
1.17 : 24,00 м



Кривые в плане																						
Элементы дороги в продольном профиле																						
Видимость автомобиля в обратном направлении					250	200	300	200	350	200	400	250	450	300					900	300	950	
Характеристики проезжей части	7,00																					

Разметка на участке:

- 1.1 : 828,00 м
- 1.2 : 1823,00 м
- 1.6 : 50,00 м
- 1.11 : 160,00 м
- 1.14.1 : 14,00 м
- 1.17 : 24,00 м
- 1.25 : 28,00 м

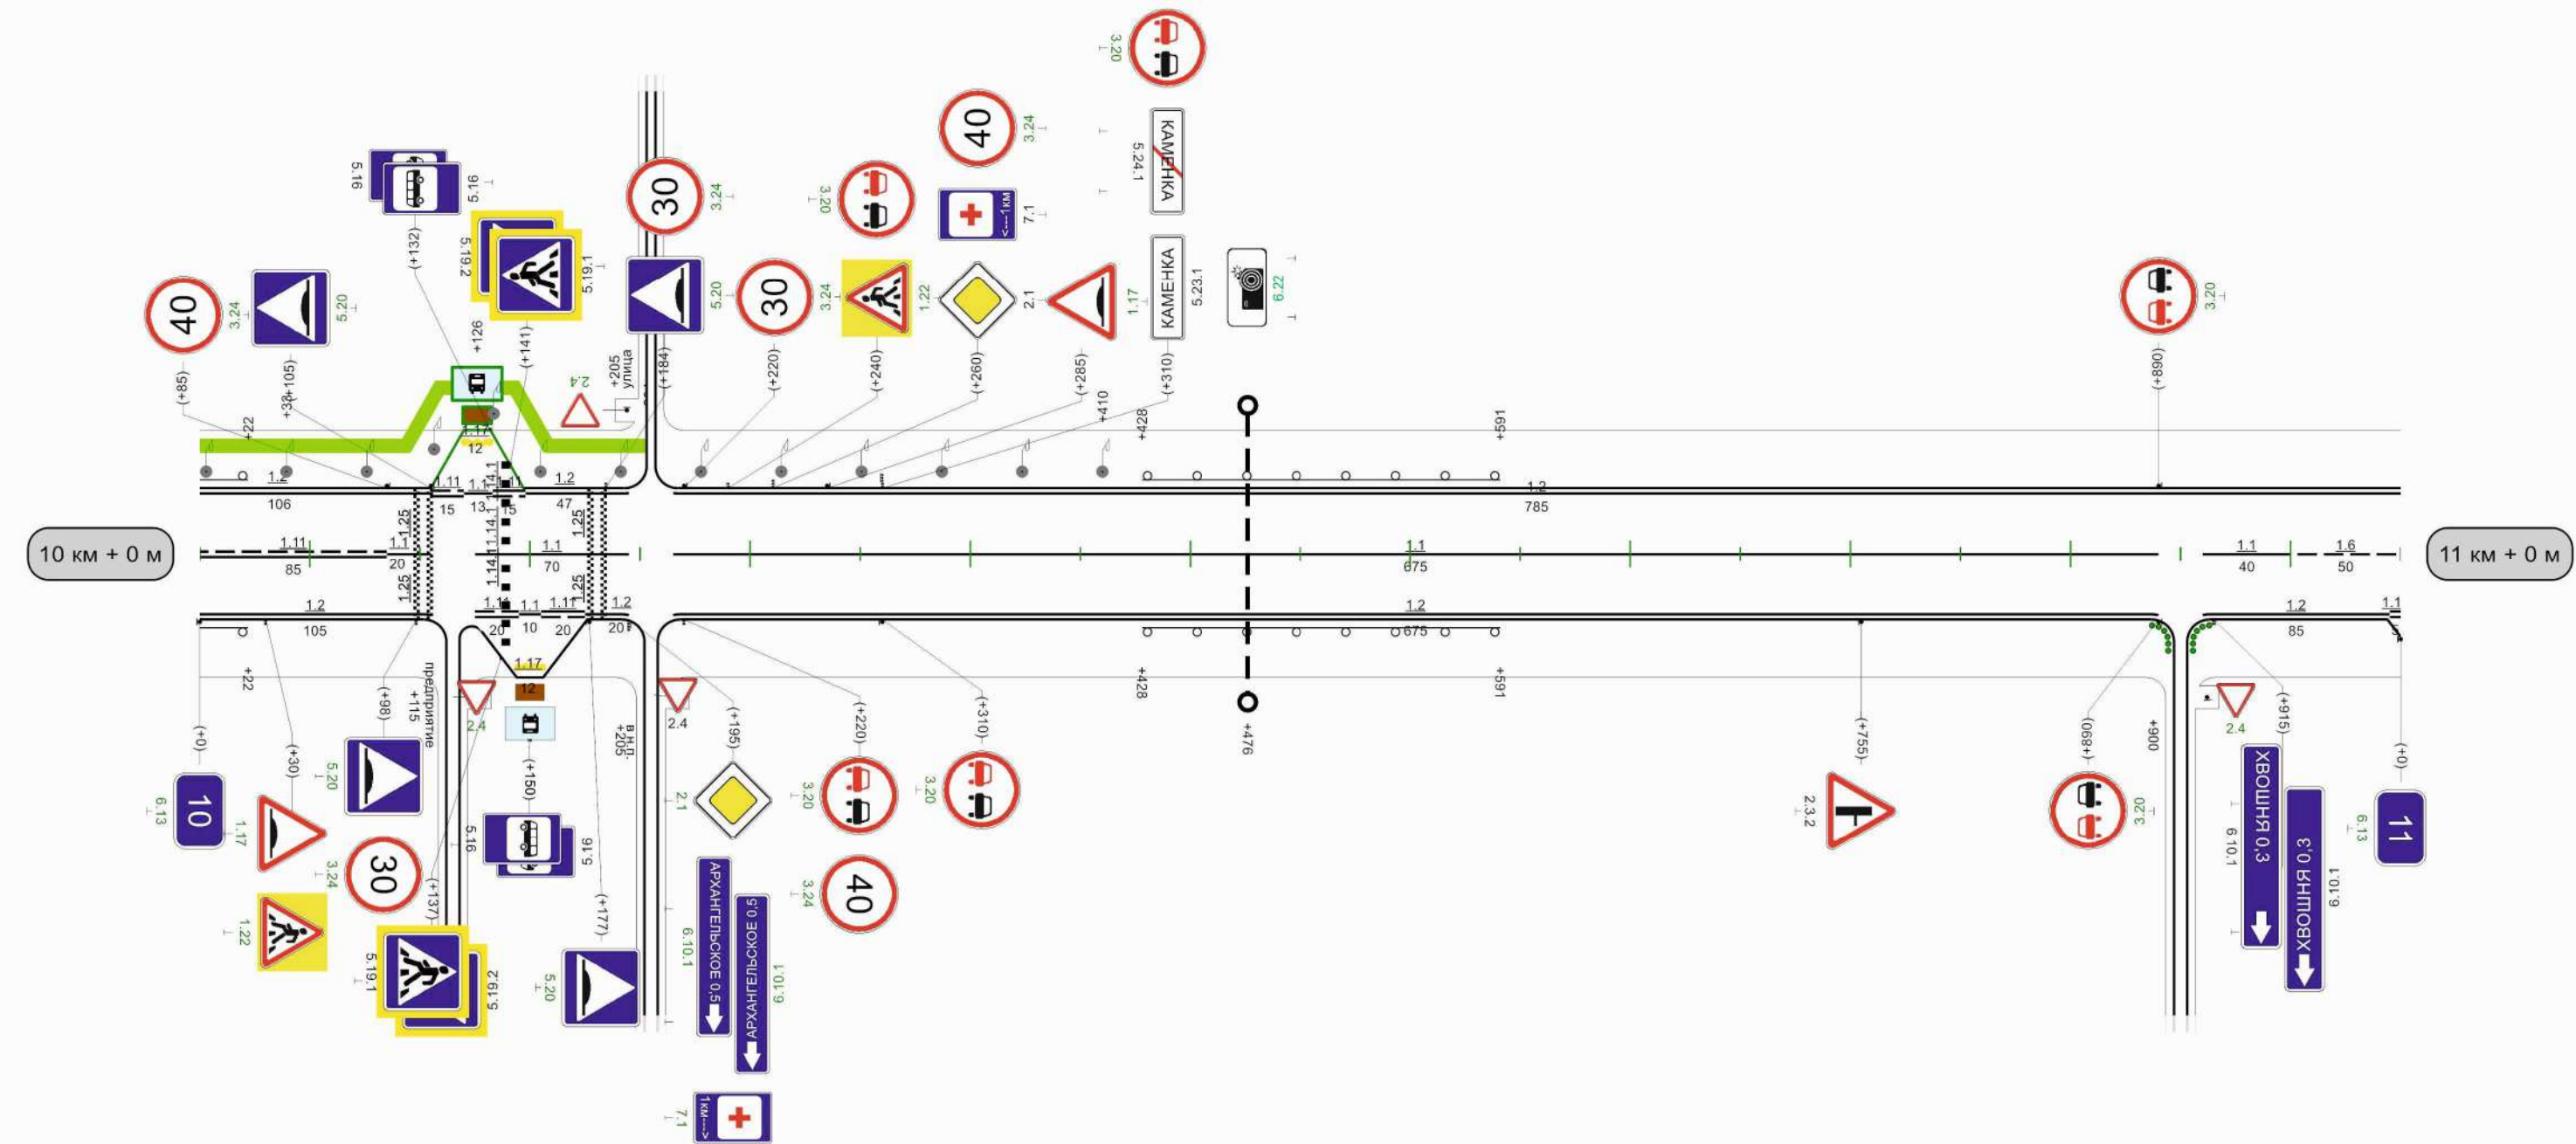

Видимость автомобиля в прямом направлении	0	250	50	200	100	200	150	250	200	
--	---	-----	----	-----	-----	-----	-----	-----	-----	--

Разметка на участке:
1.1 : 116,00 м
1.2 : 1851,00 м
1.5 : 650,00 м
1.6 : 250,00 м
1.11 : 95,00 м
1.17 : 36,00 м




Разметка на участке:
1.1 : 165,00 м
1.2 : 1300,00 м
1.5 : 200,00 м
1.6 : 100,00 м
1.11 : 170,00 м
1.24.4 : 1,00 шт



Кривые в плане		
Элементы дороги в продольном профиле	12 R=6515м	1 74 328 11 R=16175м 662 10
Видимость автомобиля в обратном направлении		
Характеристики проезжей части	7,00	

Разметка на участке:
1.1 : 135,00 м
1.2 : 1425,00 м
1.2.1 : 415,00 м
1.5 : 565,00 м
1.6 : 300,00 м
1.11 : 80,00 м
1.14.1 : 7,00 м
1.17 : 24,00 м
1.24.4 : 1,00 шт
1.25 : 14,00 м

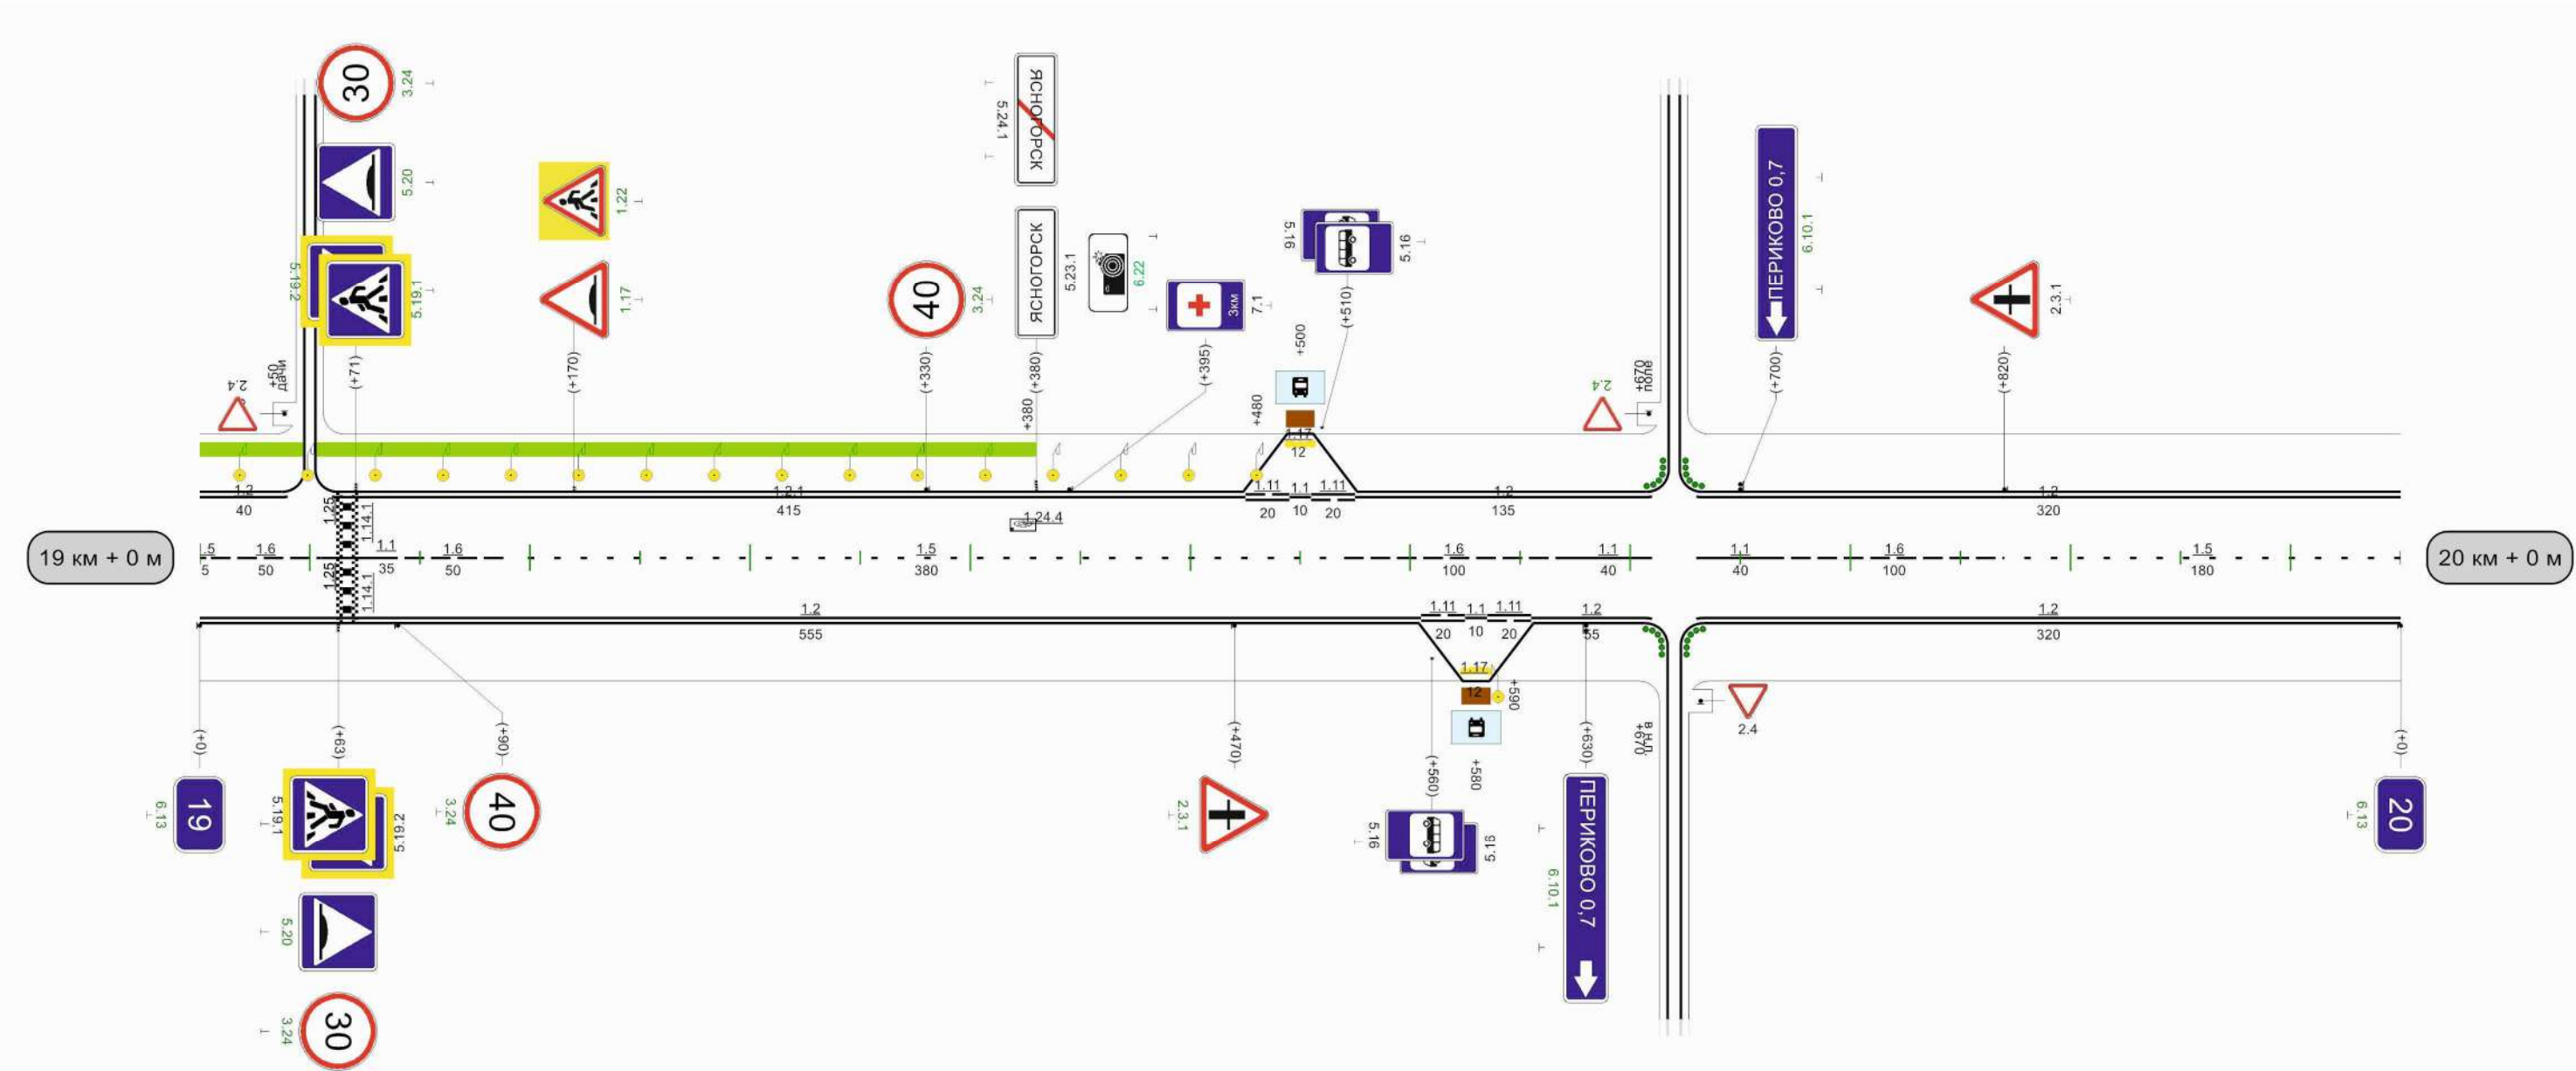


Видимость автомобиля в прямом направлении		
---	--	--

1000м

Кривые в плане		
Элементы дороги в продольном профиле		
Видимость автомобиля в обратном направлении		
Характеристики проезжей части	7,00	


Разметка на участке:
1.1 : 100,00 м
1.2 : 1880,00 м
1.5 : 700,00 м
1.6 : 200,00 м
1.11 : 80,00 м
1.17 : 24,00 м

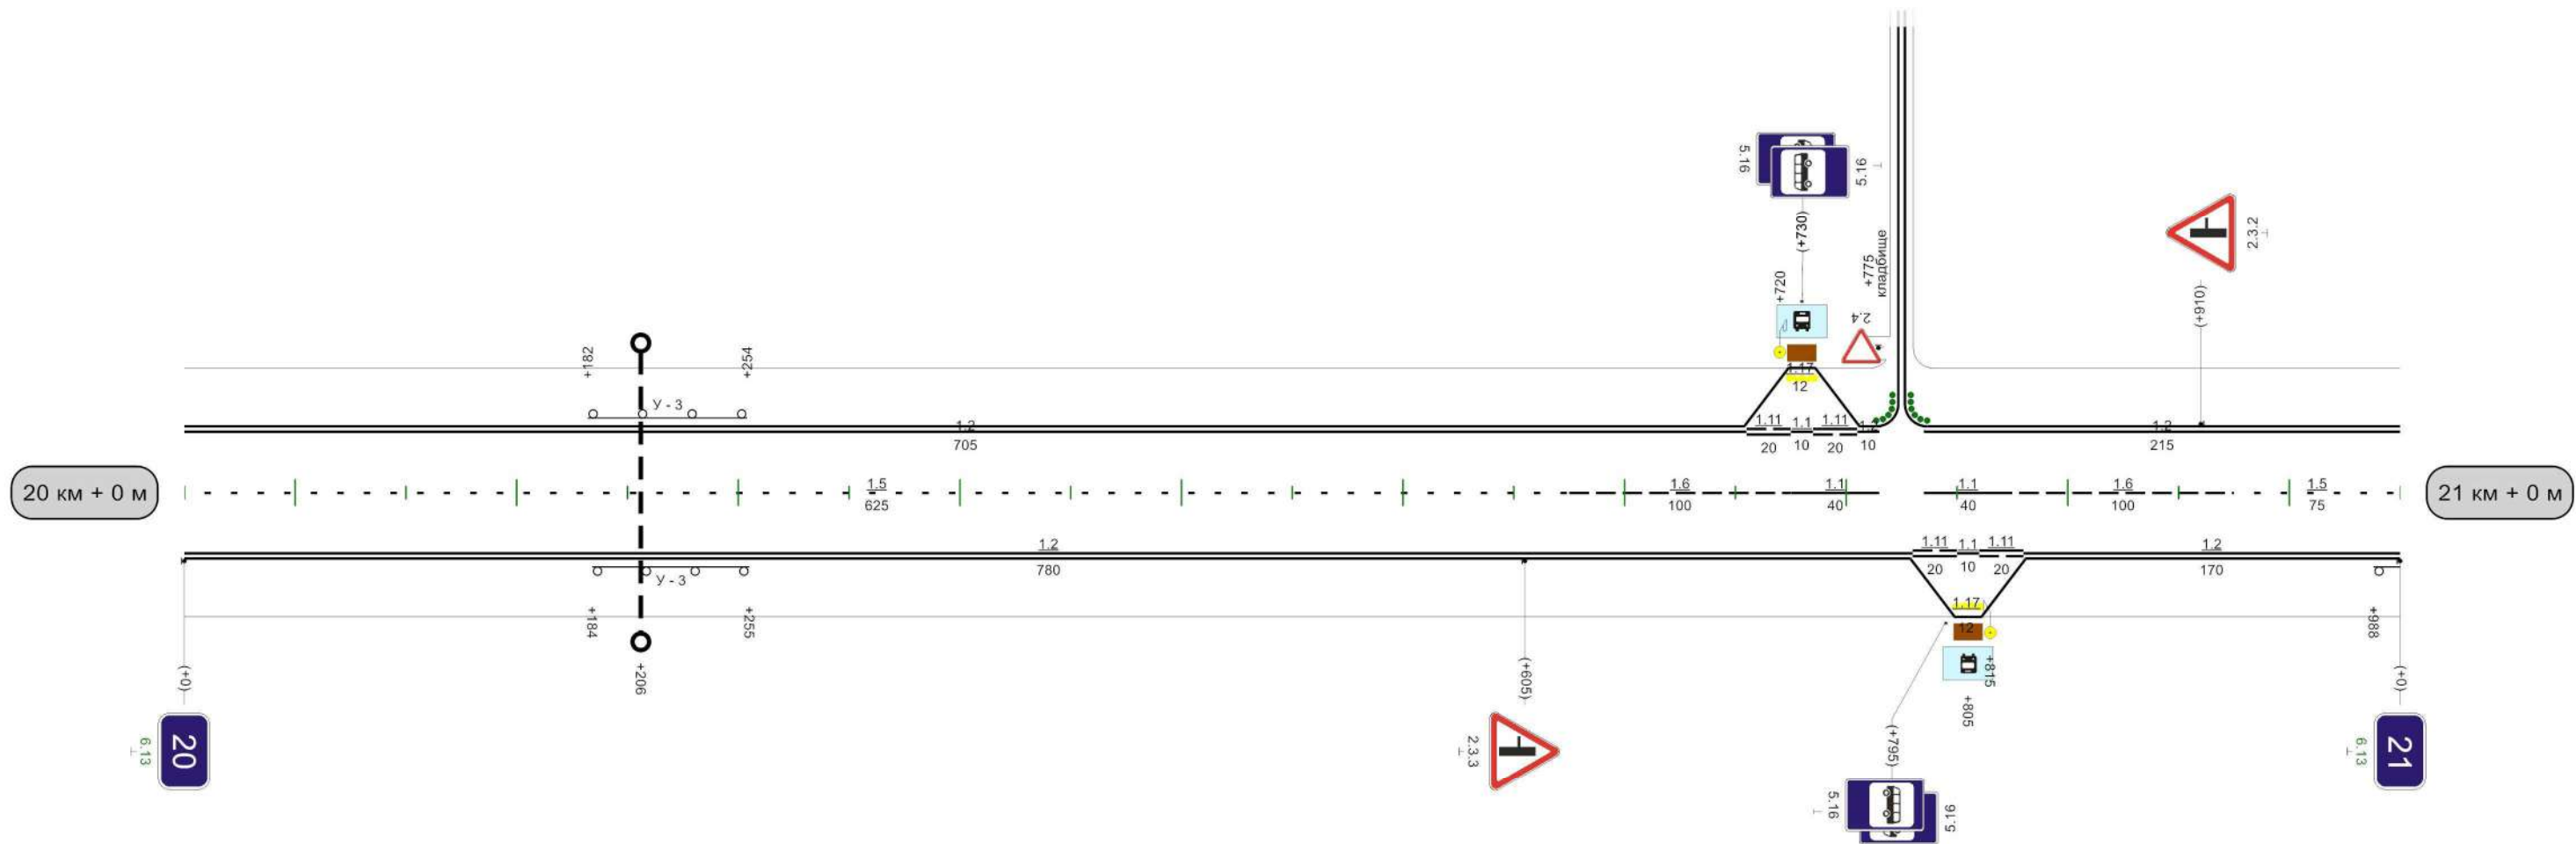

Видимость автомобиля в прямом направлении	
	1000м


Кривые в плане										
Элементы дороги в продольном профиле										
Видимость автомобиля в обратном направлении	550 250 600 250 650 250 700 300 750 300 800									
Характеристики проезжей части	7,00									

Разметка на участке:
1.1 : 358,00 м
1.2 : 1848,00 м
1.5 : 275,00 м
1.6 : 200,00 м
1.11 : 240,00 м
1.17 : 24,00 м

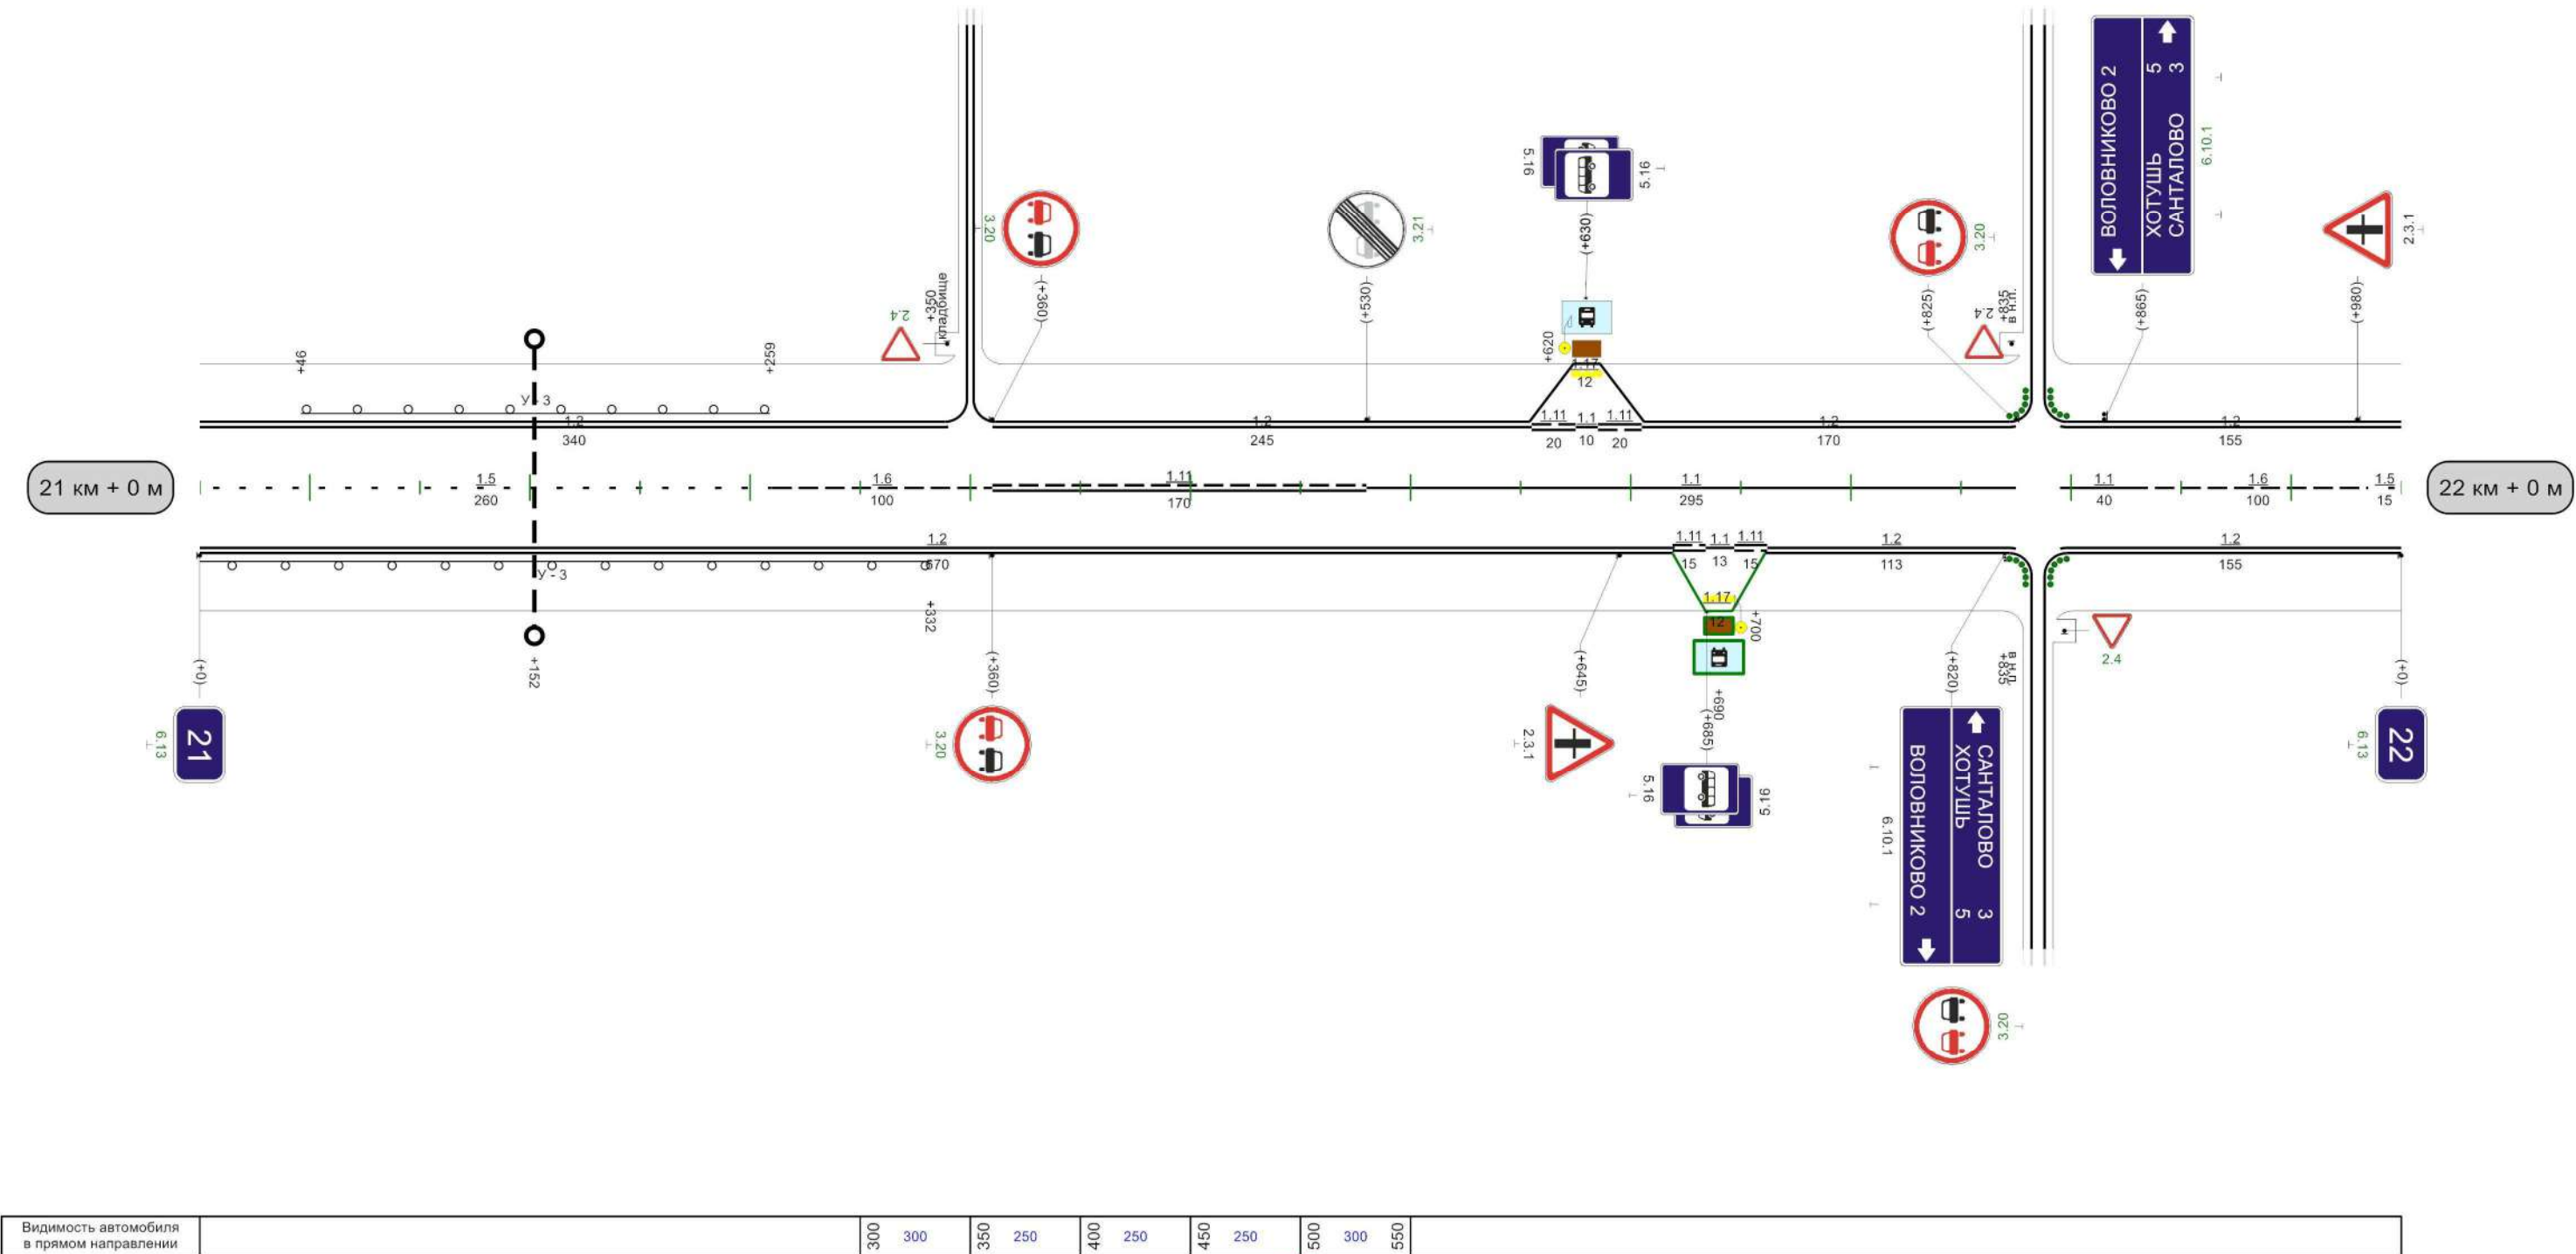

Кривые в плане	
Элементы дороги в продольном профиле	4 13 501 R=10599м 660 2 13
Видимость автомобиля в обратном направлении	
Характеристики проезжей части	7,00


Разметка на участке:
1.2 : 1960,00 м
1.5 : 1000,00 м

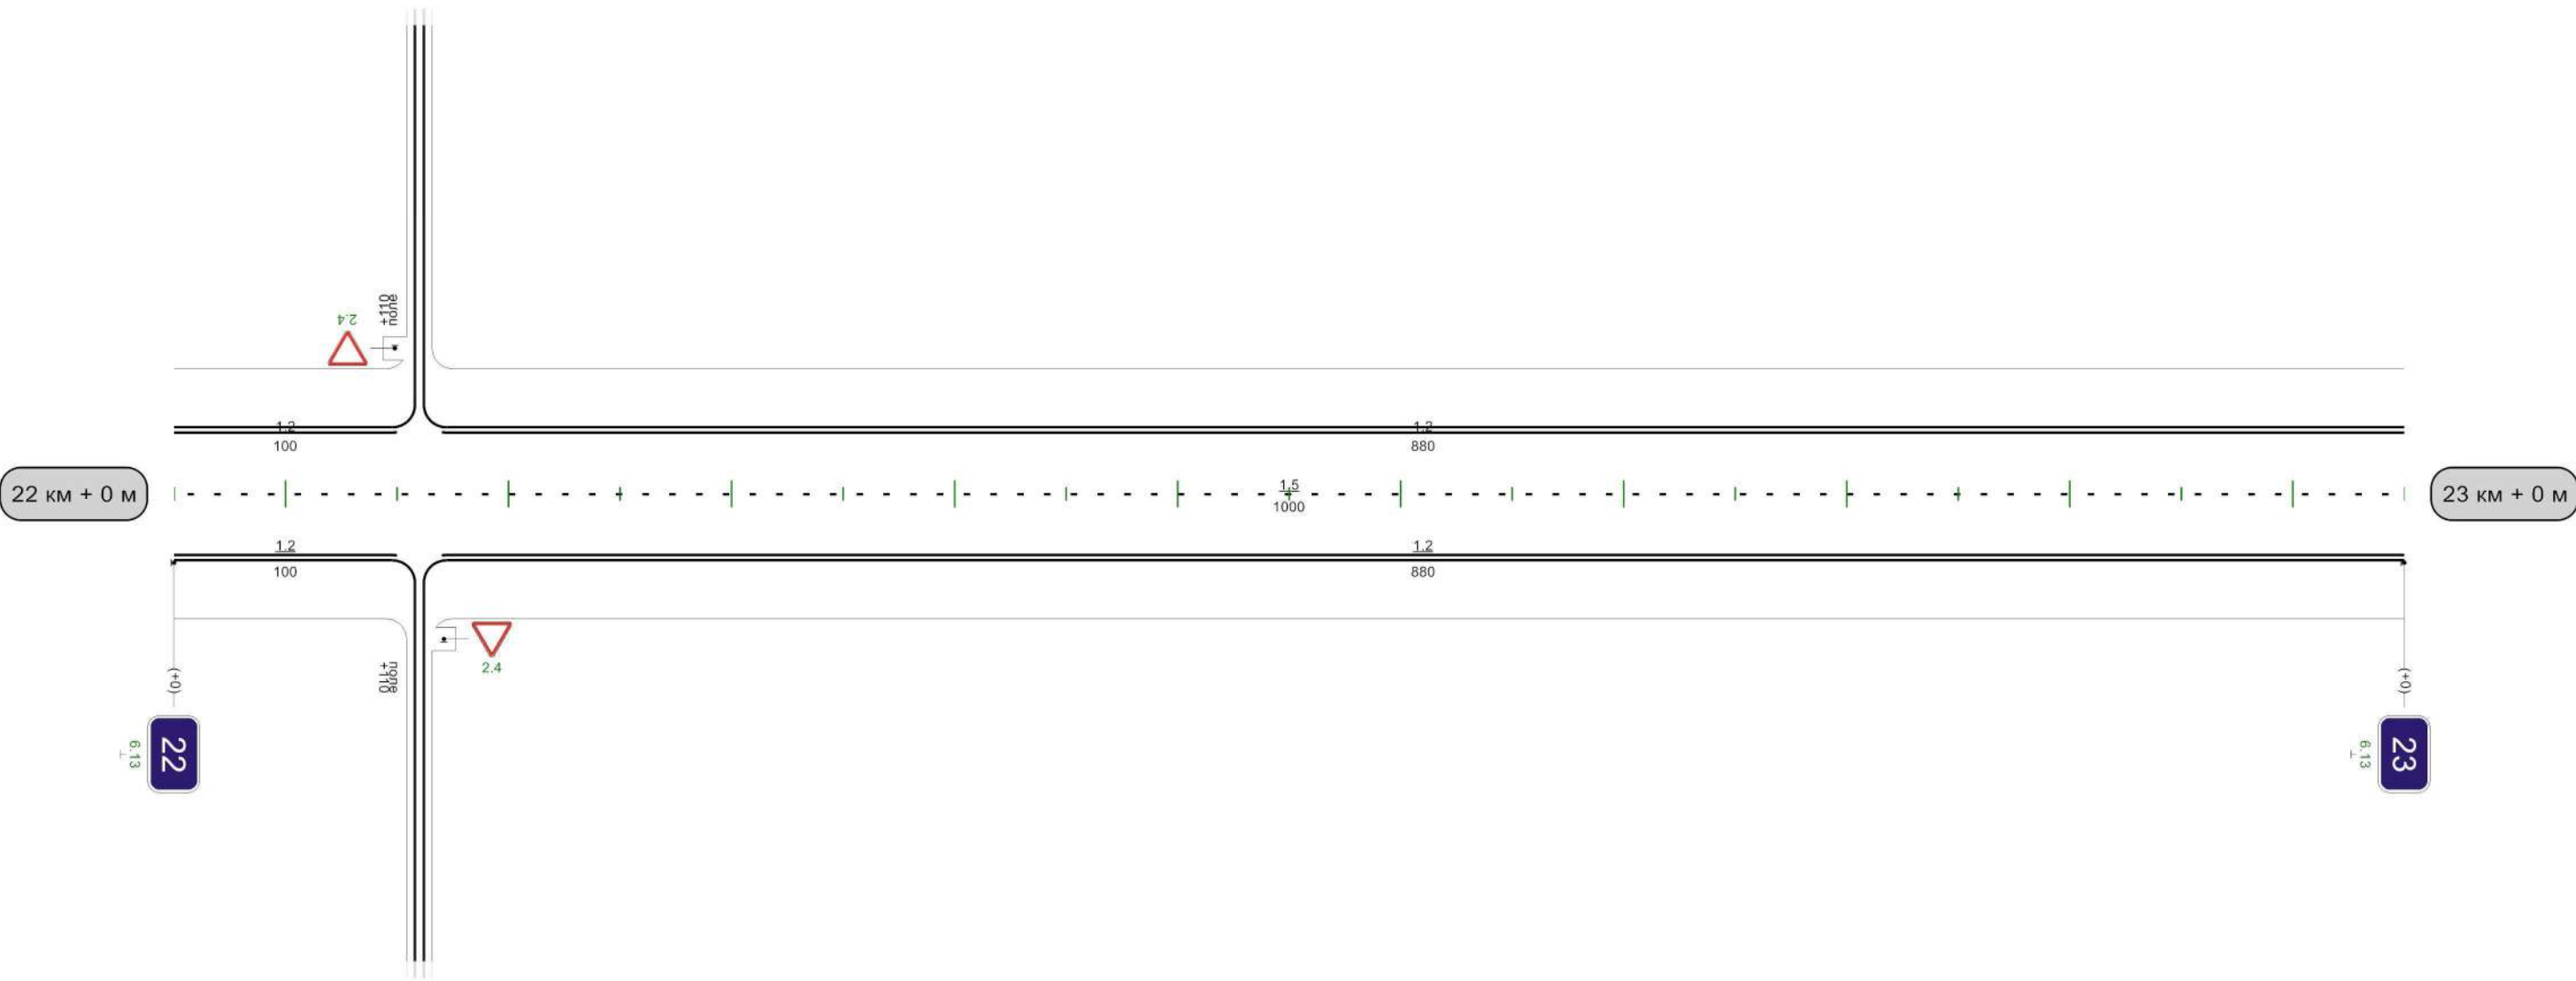

Видимость автомобиля в прямом направлении	1000м
---	-------

Кривые в плане					
Элементы дороги в продольном профиле	6	12	11	13	5
Видимость автомобиля в обратном направлении				600	300
Характеристики проезжей части	7,00				

Разметка на участке:
1.1 : 80,00 м
1.2 : 1980,00 м
1.5 : 395,00 м
1.6 : 200,00 м
1.11 : 305,00 м

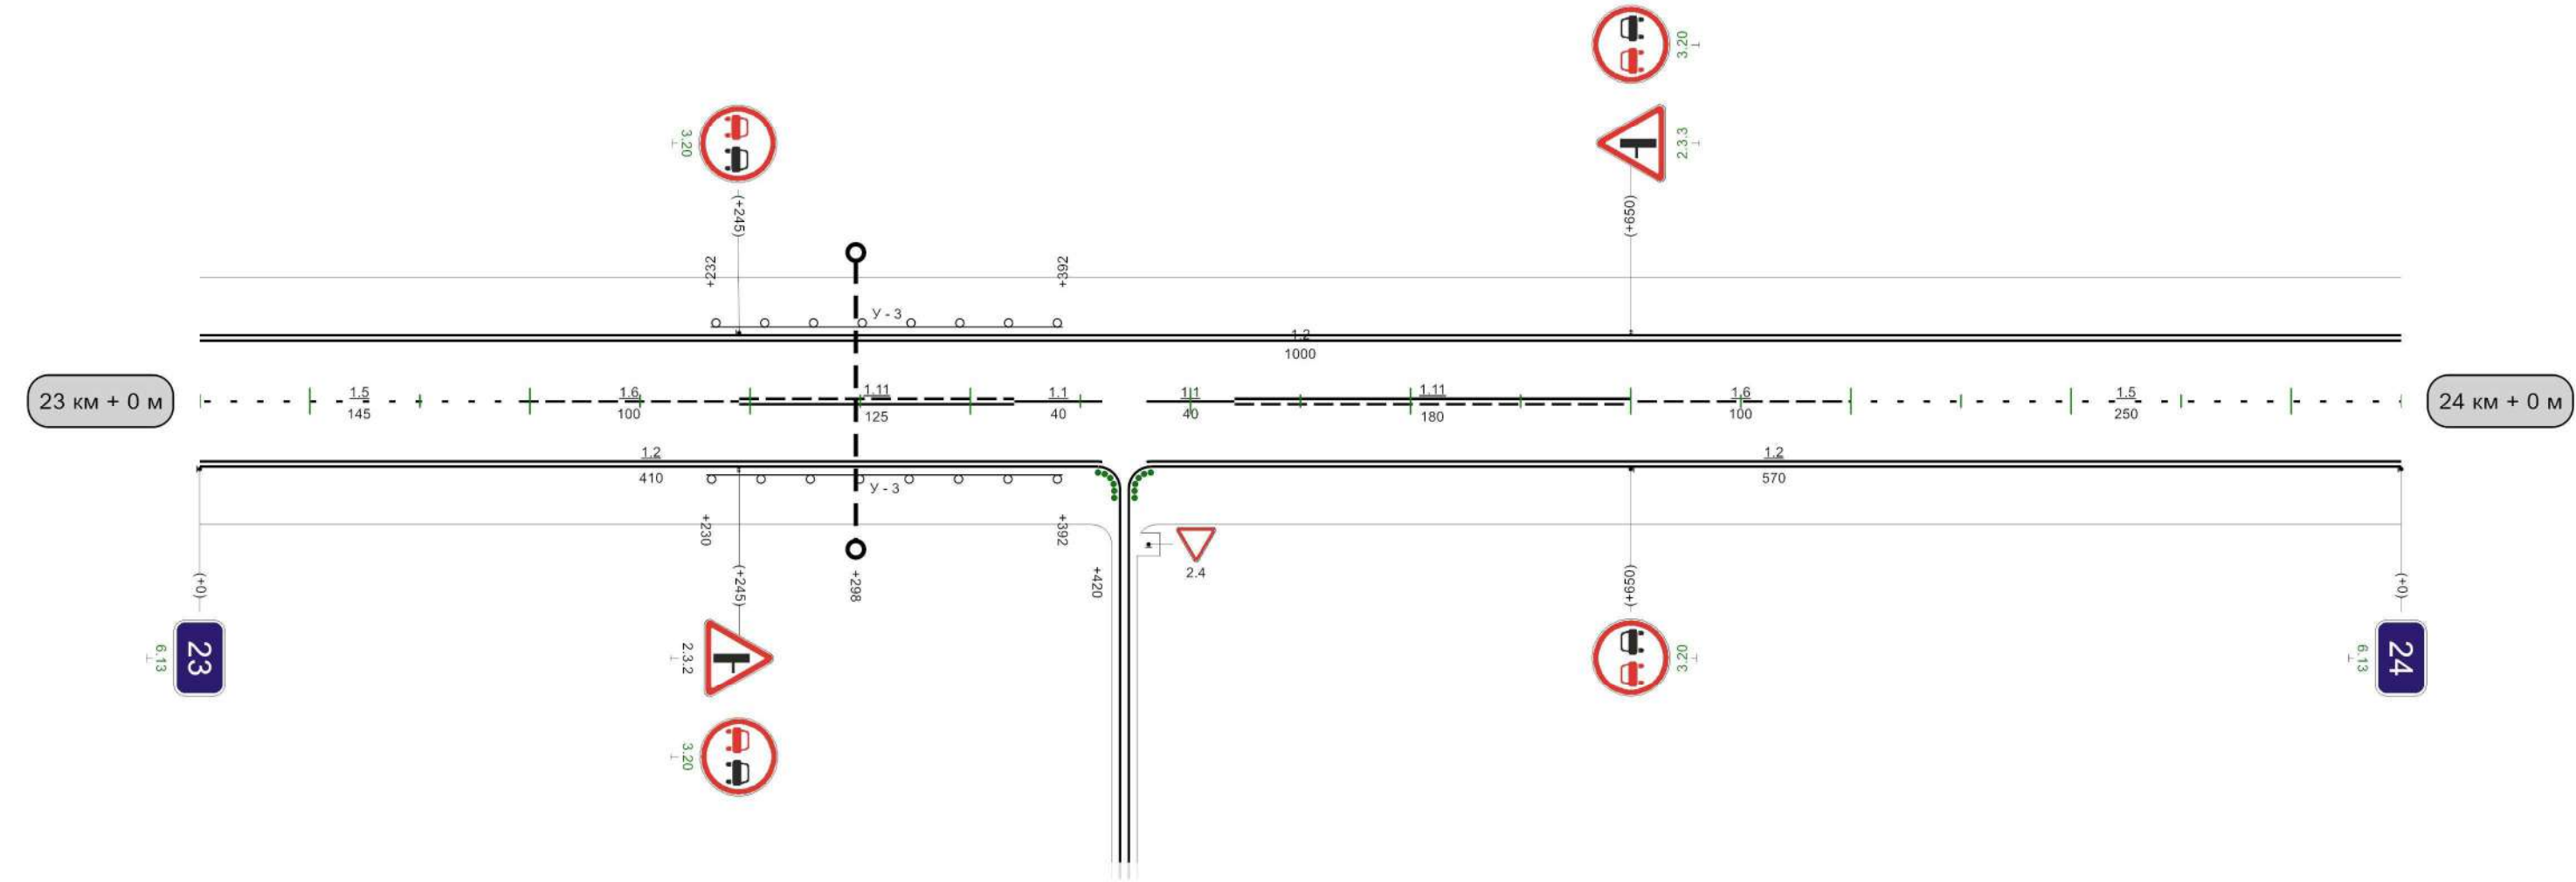


Видимость автомобиля в прямом направлении	005	300	050
---	-----	-----	-----

1000м

Кривые в плане																				
Элементы дороги в продольном профиле																				
Видимость автомобиля в обратном направлении	<table><tr><td>550</td><td>250</td><td>600</td><td>250</td><td>650</td><td>300</td><td>700</td><td>300</td><td>750</td><td></td></tr></table>										550	250	600	250	650	300	700	300	750	
550	250	600	250	650	300	700	300	750												
Характеристики проезжей части	7,00																			

Разметка на участке:
1.1 : 40,00 м
1.2 : 1980,00 м
1.5 : 320,00 м
1.6 : 200,00 м
1.11 : 440,00 м

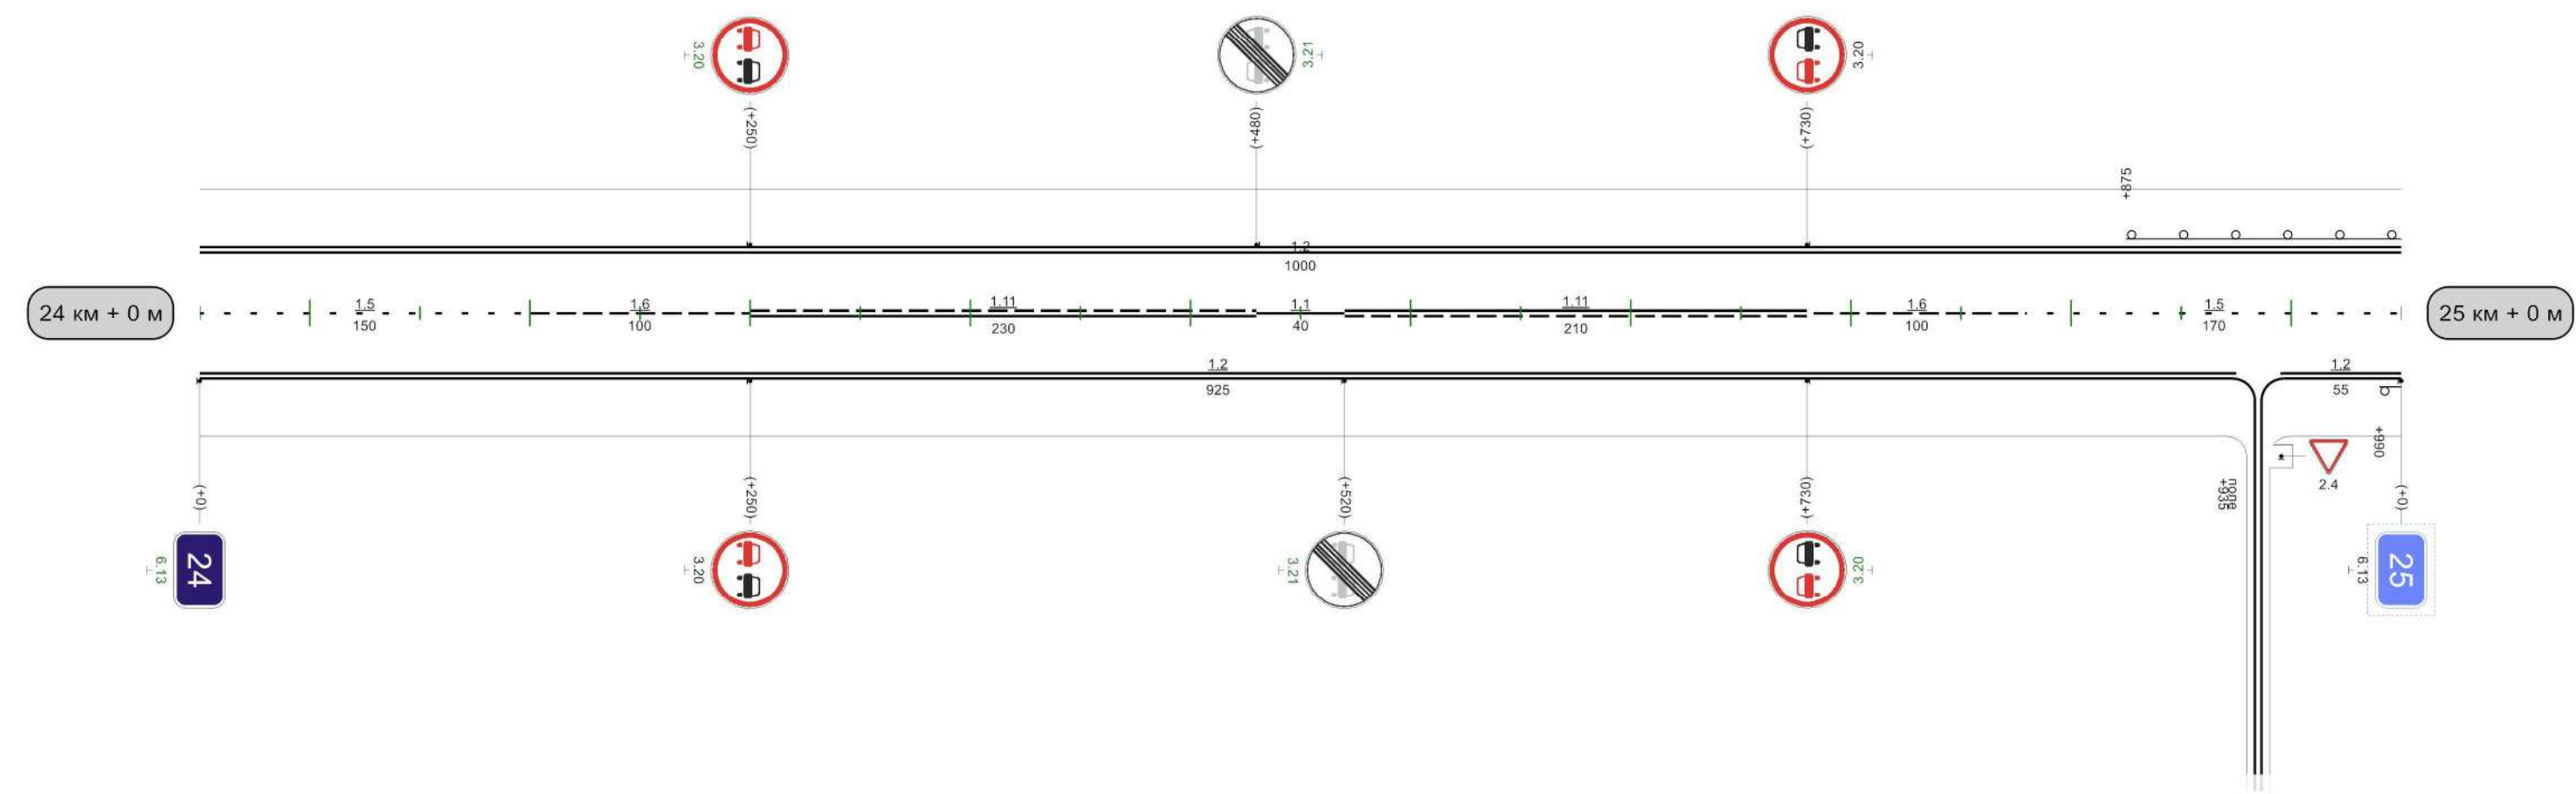

Видимость автомобиля в прямом направлении	250	300	300	300	350	250	400	250	450	1000м
---	-----	-----	-----	-----	-----	-----	-----	-----	-----	-------


Разметка на участке:

- 1.1 : 325,00 м
- 1.2 : 1860,00 м
- 1.5 : 20,00 м
- 1.6 : 100,00 м
- 1.11 : 625,00 м
- 1.17 : 24,00 м



Кривые в плане														
Элементы дороги в продольном профиле														
Видимость автомобиля в обратном направлении		100	300	150	300	200	300					700	300	750
Характеристики проезжей части	7,00													


Разметка на участке:
1.1 : 425,00 м
1.2 : 1960,00 м
1.6 : 150,00 м
1.11 : 385,00 м

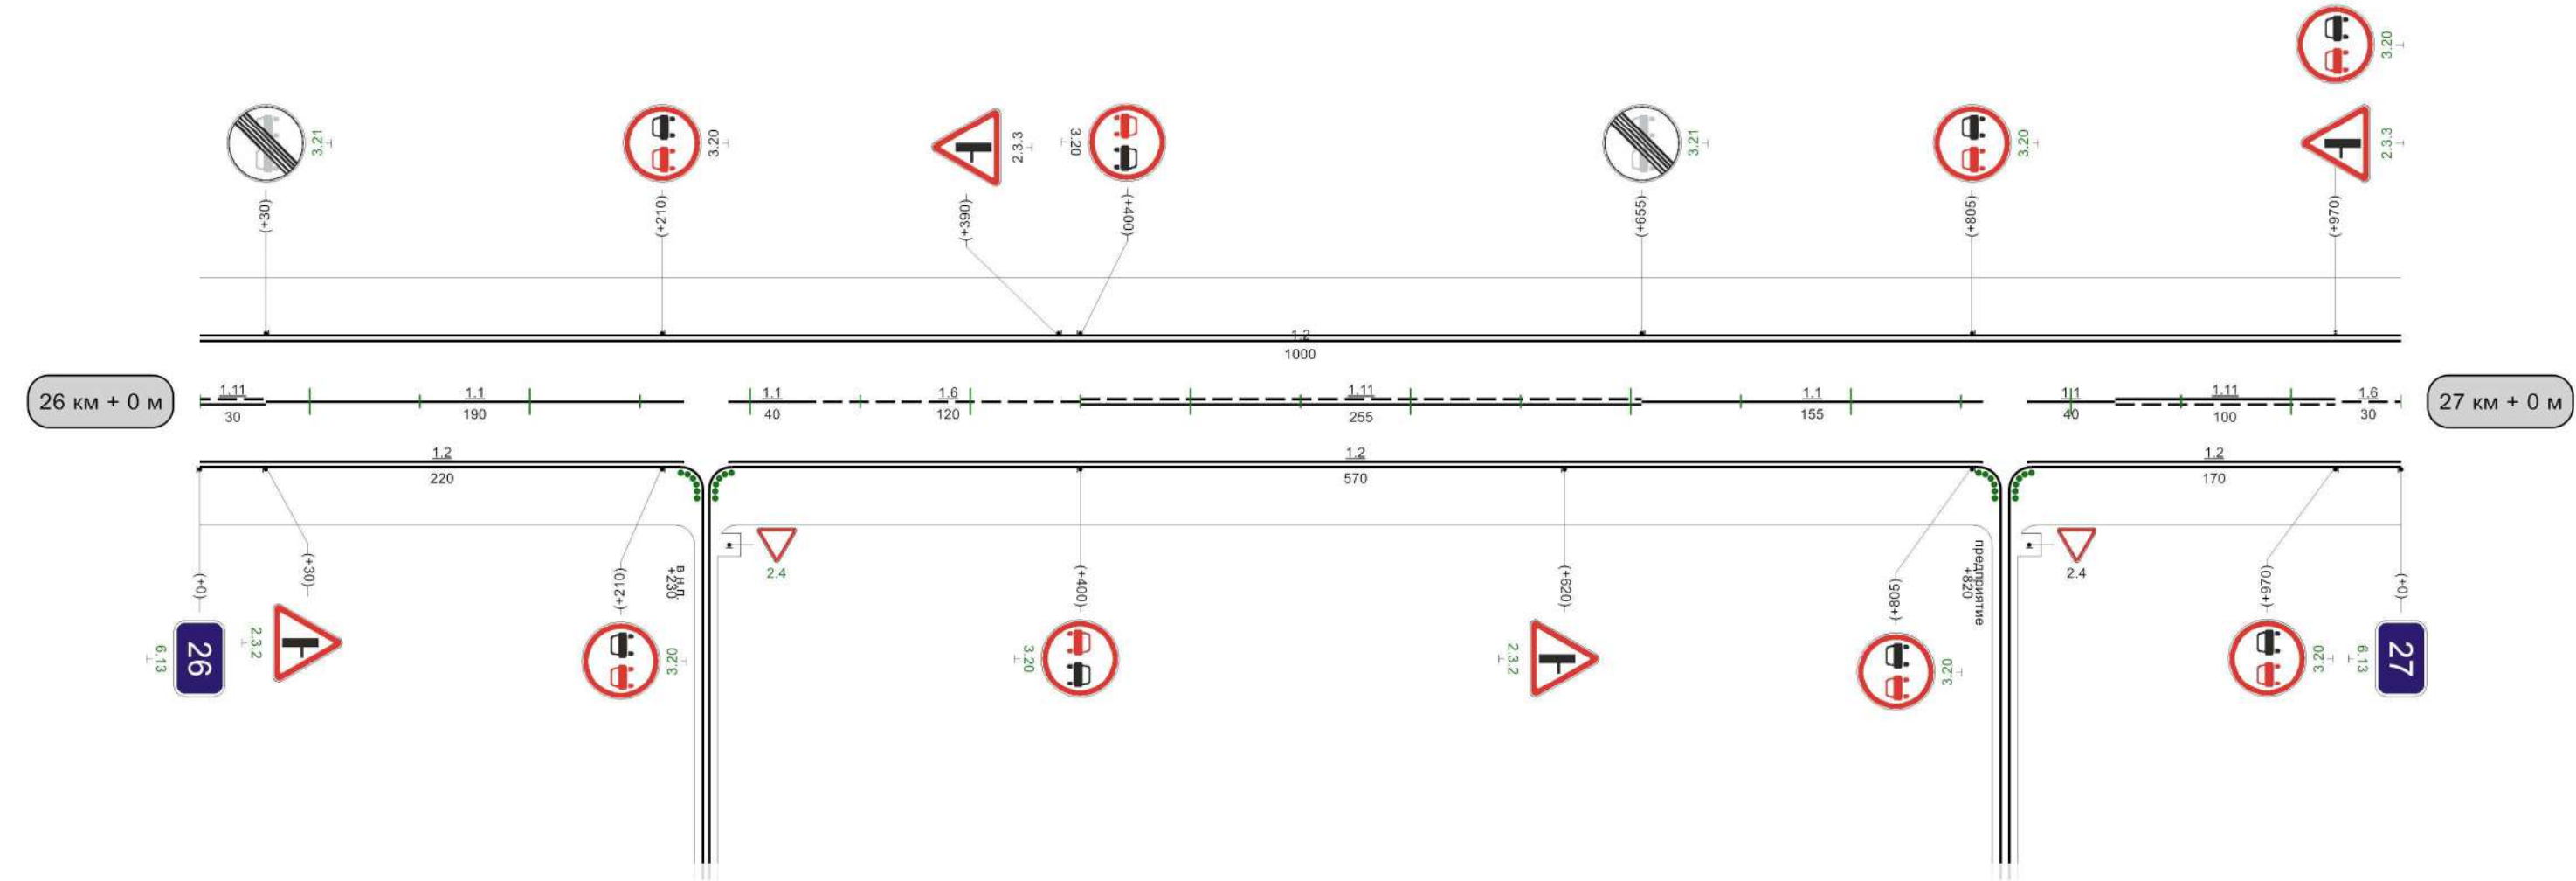

Видимость автомобиля в прямом направлении		400	300	450	300	500	300	550	300	600	300	650	
---	--	-----	-----	-----	-----	-----	-----	-----	-----	-----	-----	-----	--

Кривые в плане					
Элементы дороги в продольном профиле	38	14	17	4	
Видимость автомобиля в обратном направлении				800	300
Характеристики проезжей части	7,00				

Разметка на участке:
1.1 : 40,00 м
1.2 : 1980,00 м
1.5 : 280,00 м
1.6 : 280,00 м
1.11 : 400,00 м

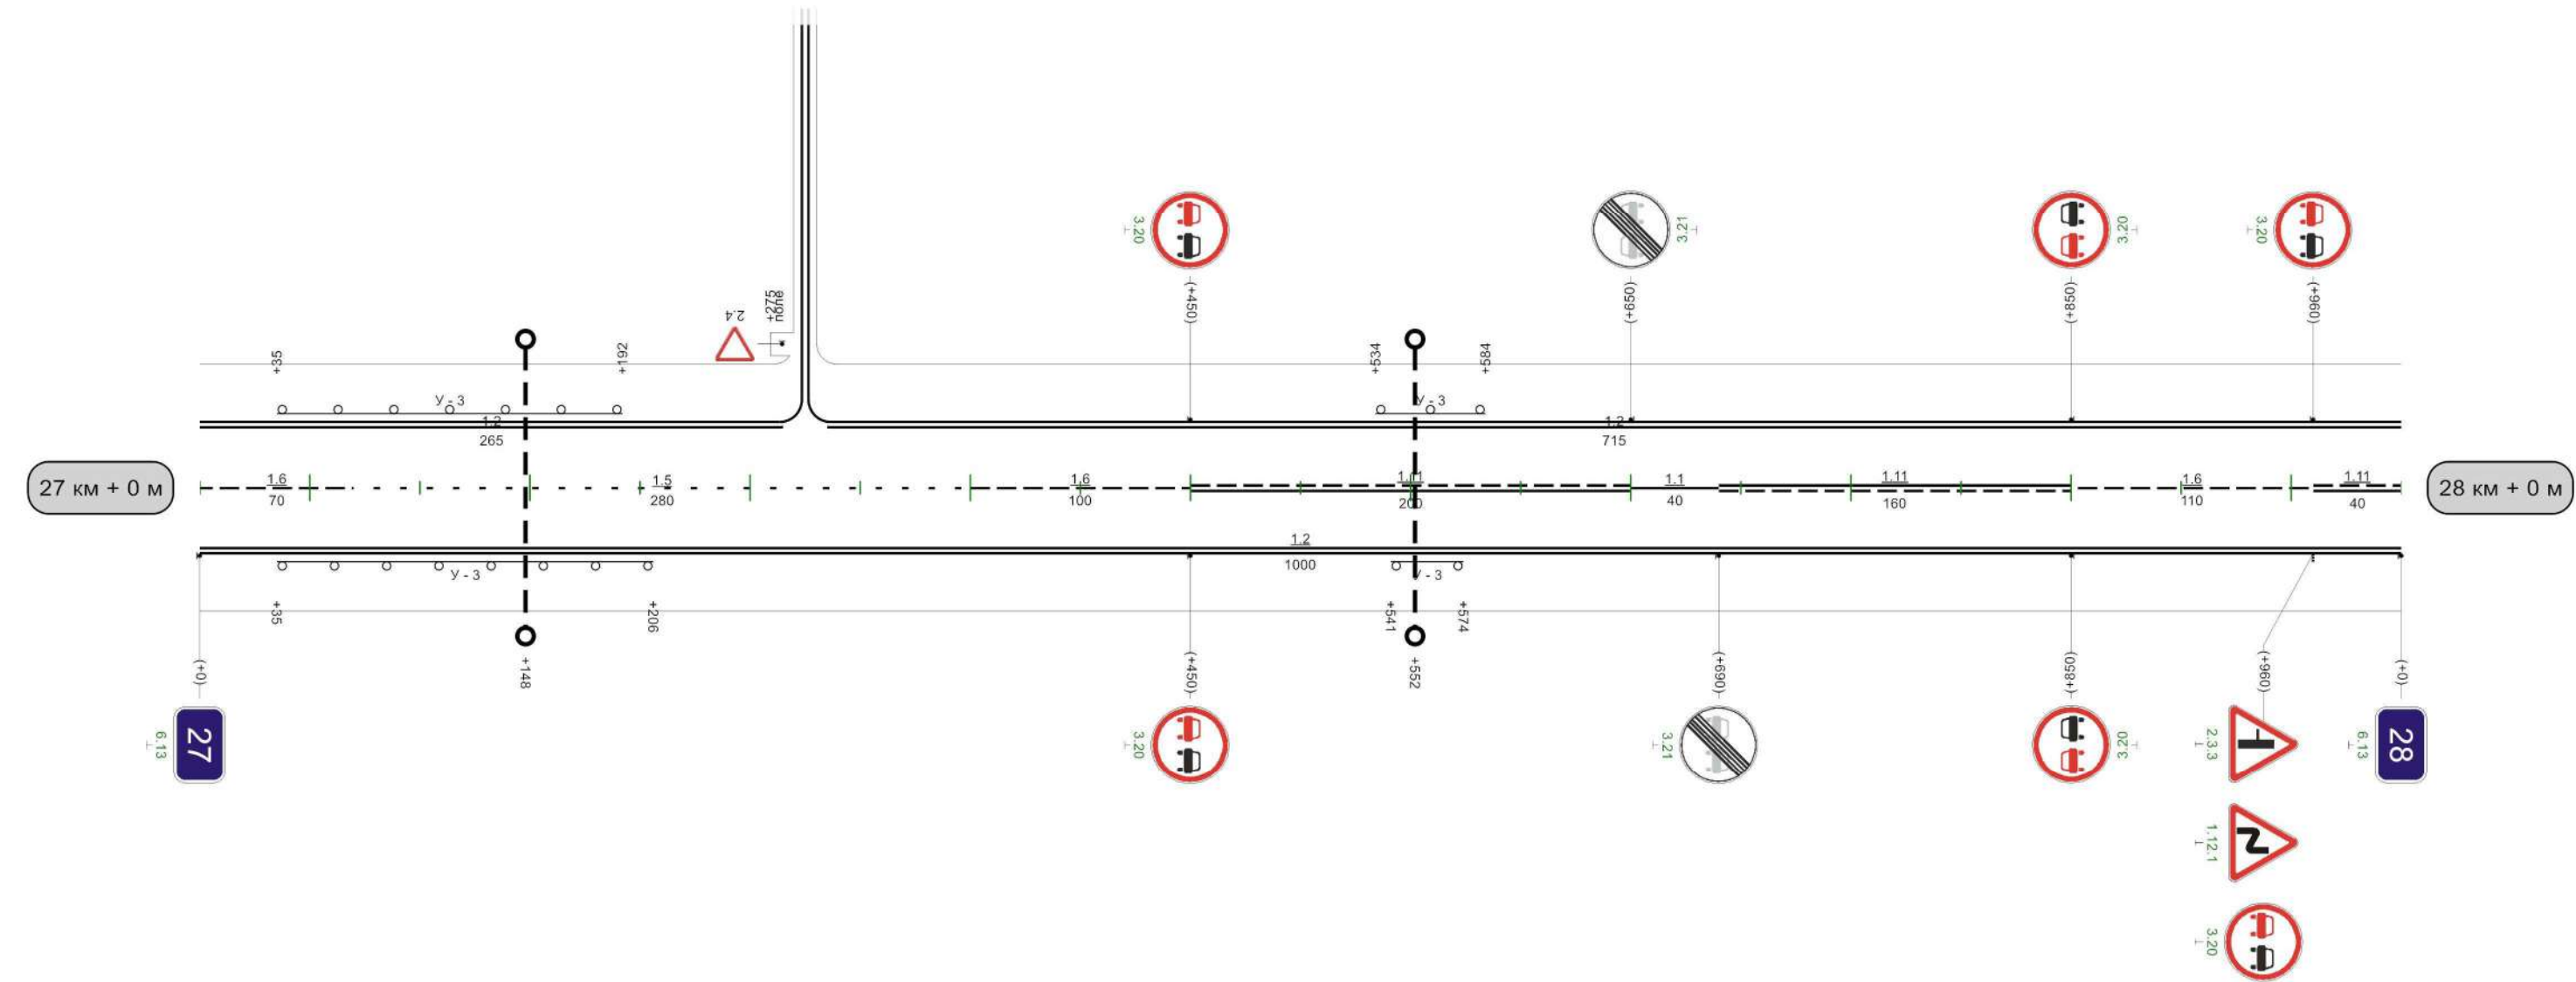


Видимость автомобиля в прямом направлении					
---	--	--	--	--	--

1000м

Кривые в плане											
Элементы дороги в продольном профиле											
Видимость автомобиля в обратном направлении											
Характеристики проезжей части	7,00										


Разметка на участке:
1.1 : 760,00 м
1.2 : 1940,00 м
1.11 : 180,00 м

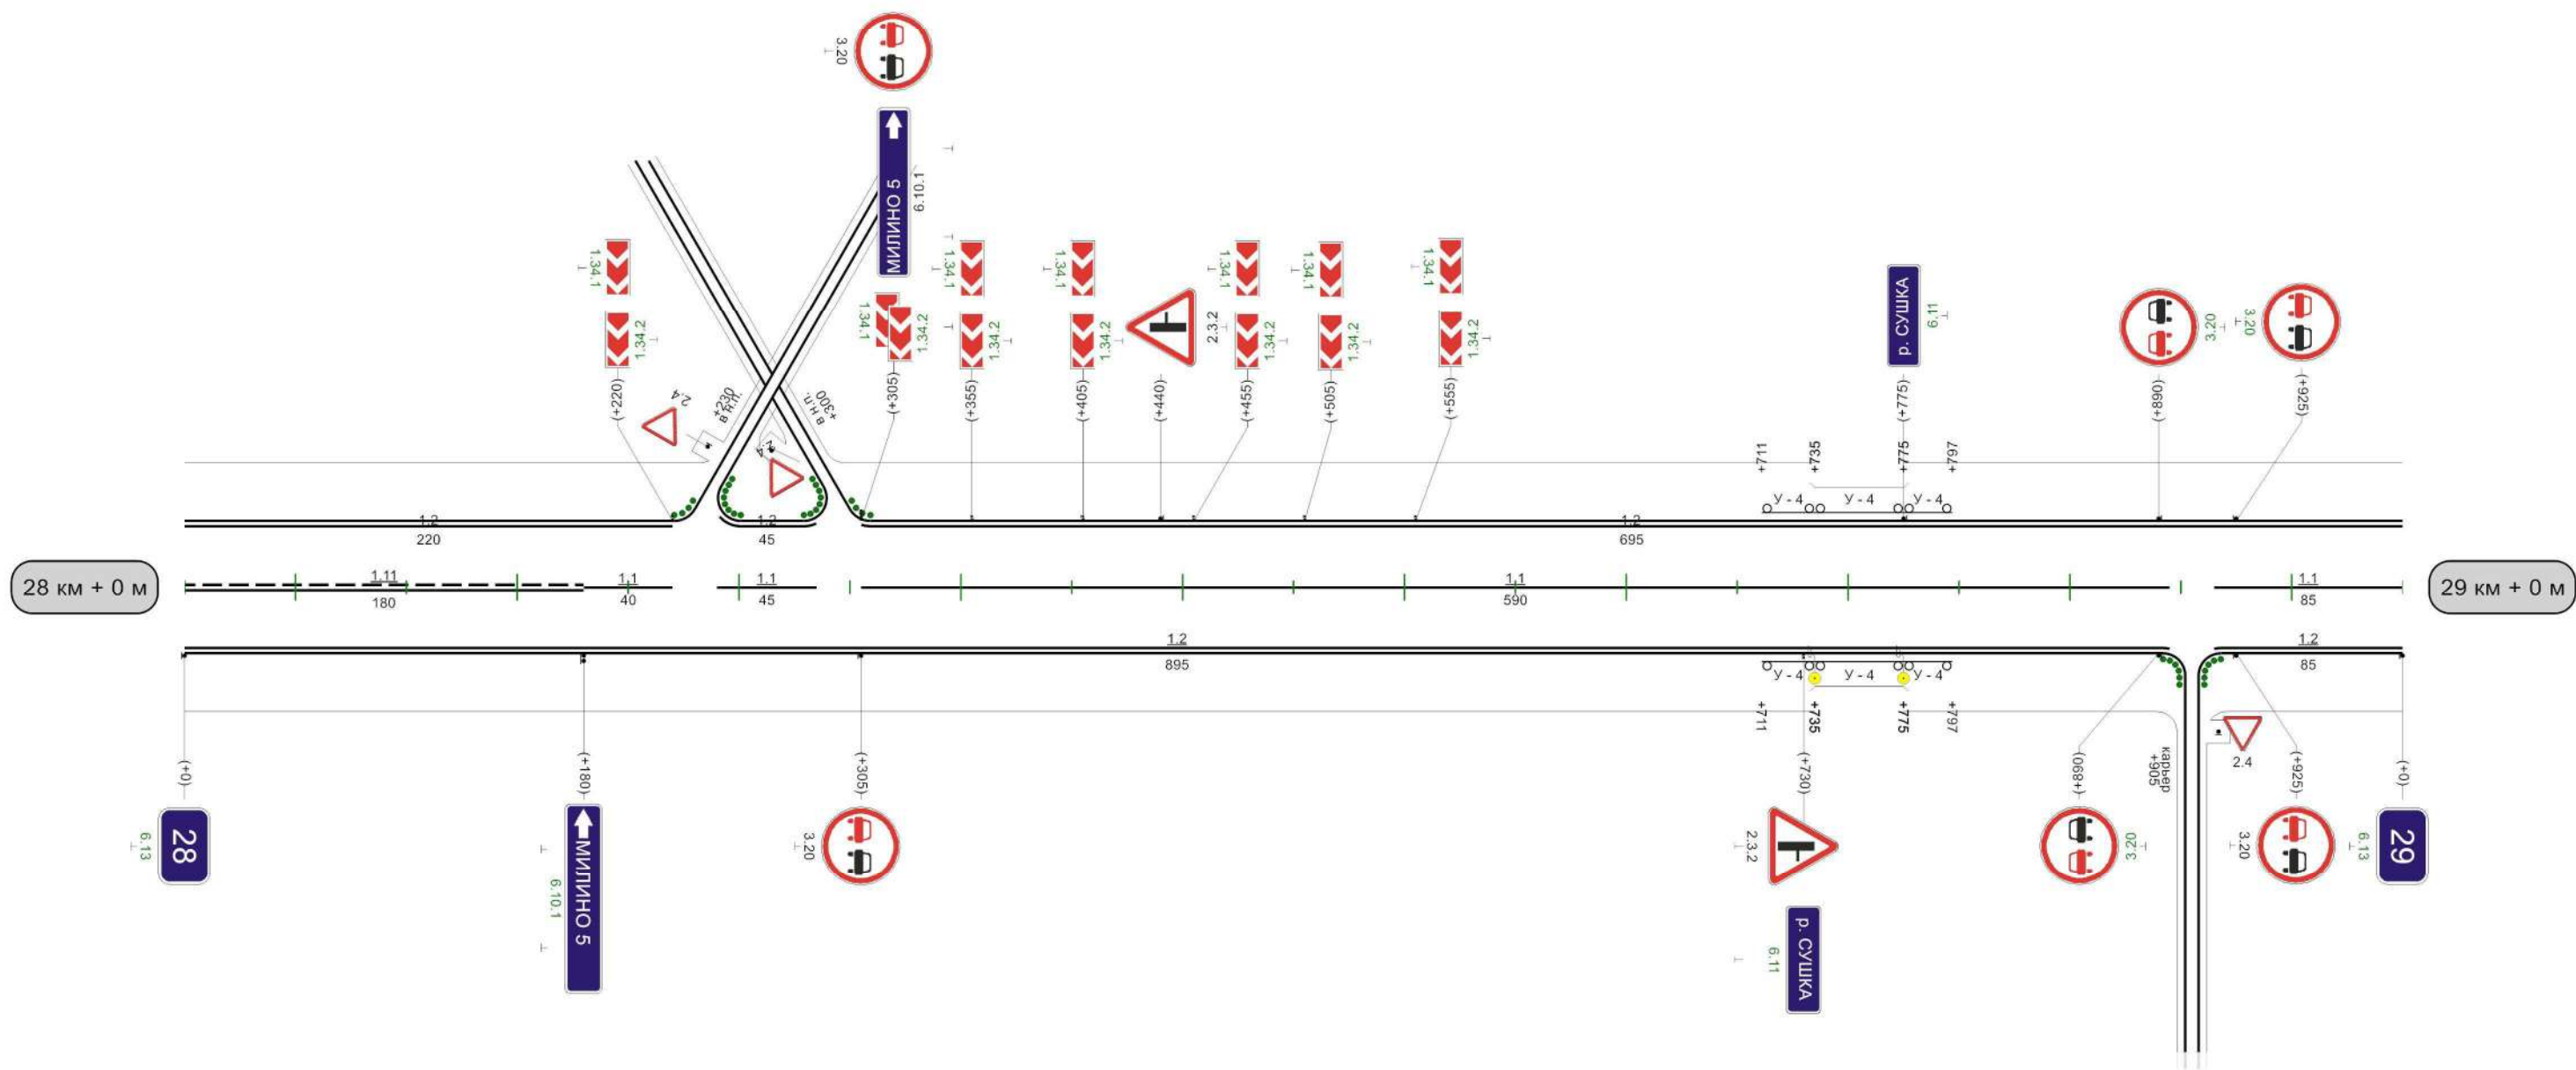

Видимость автомобиля в прямом направлении	0	300	50	250	100	250	150	200	200	250		850	300	900	900	250	950	250	0
--	---	-----	----	-----	-----	-----	-----	-----	-----	-----	--	-----	-----	-----	-----	-----	-----	-----	---

Кривые в плане	R=648м P=7; α=51° 360									
Элементы дороги в продольном профиле	58 19 22 2									
Видимость автомобиля в обратном направлении	R=7169м 264 358 R=8774м 529									
Характеристики проезжей части	150 250 200 250 250 300 300 350 7,00									

Разметка на участке:
1.1 : 410,00 м
1.2 : 1885,00 м
1.5 : 35,00 м
1.6 : 325,00 м
1.11 : 245,00 м
1.17 : 12,00 м

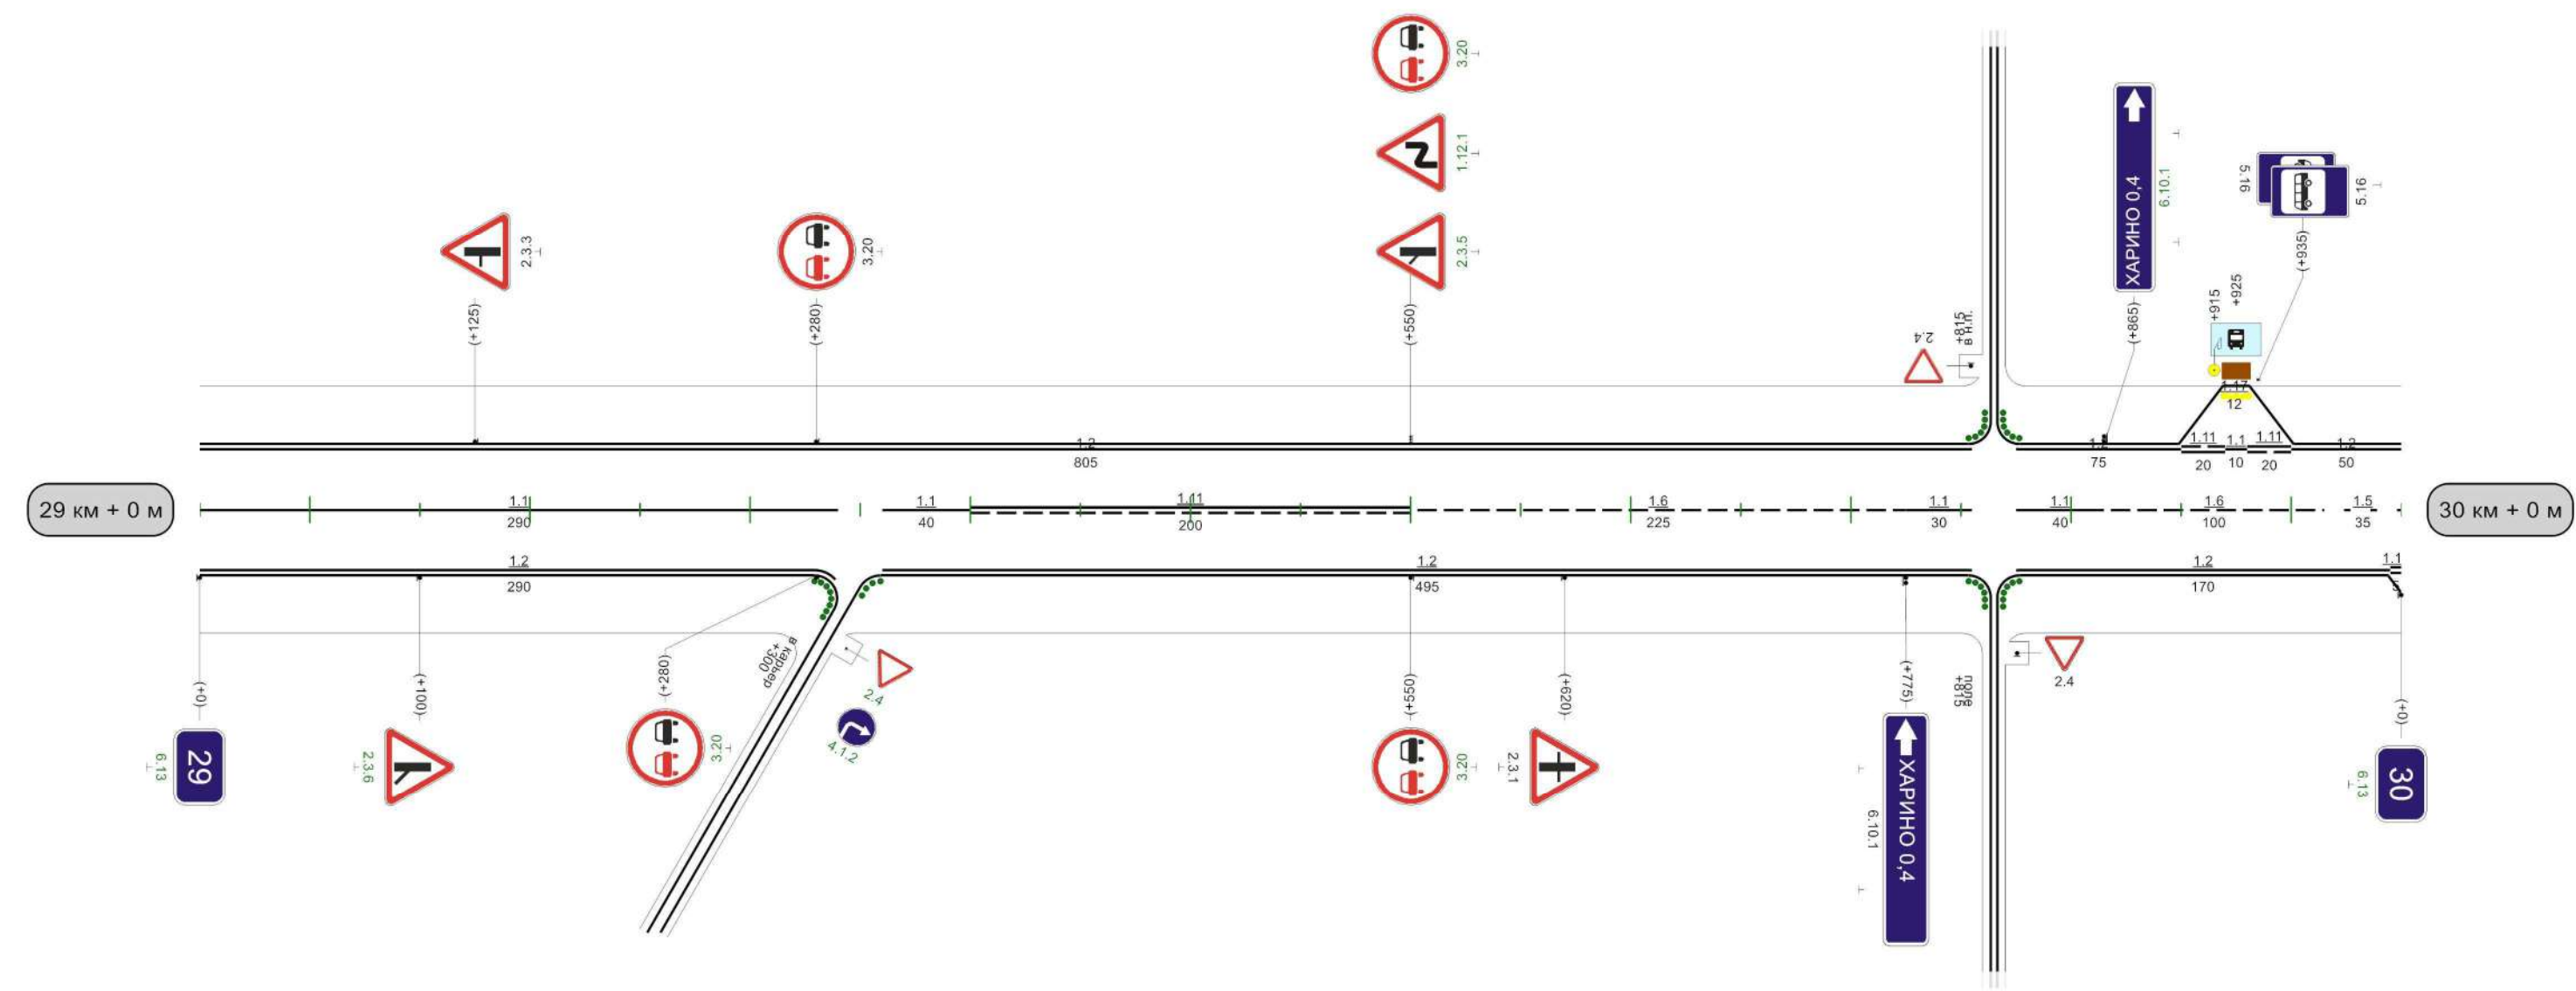


Видимость автомобиля в прямом направлении	0	300	05
---	---	-----	----

1000м

Кривые в плане										
Элементы дороги в продольном профиле										
Видимость автомобиля в обратном направлении										
Характеристики проезжей части										

Разметка на участке:
1.1 : 485,00 м
1.2 : 1915,00 м
1.5 : 155,00 м
1.6 : 100,00 м
1.11 : 265,00 м
1.17 : 12,00 м

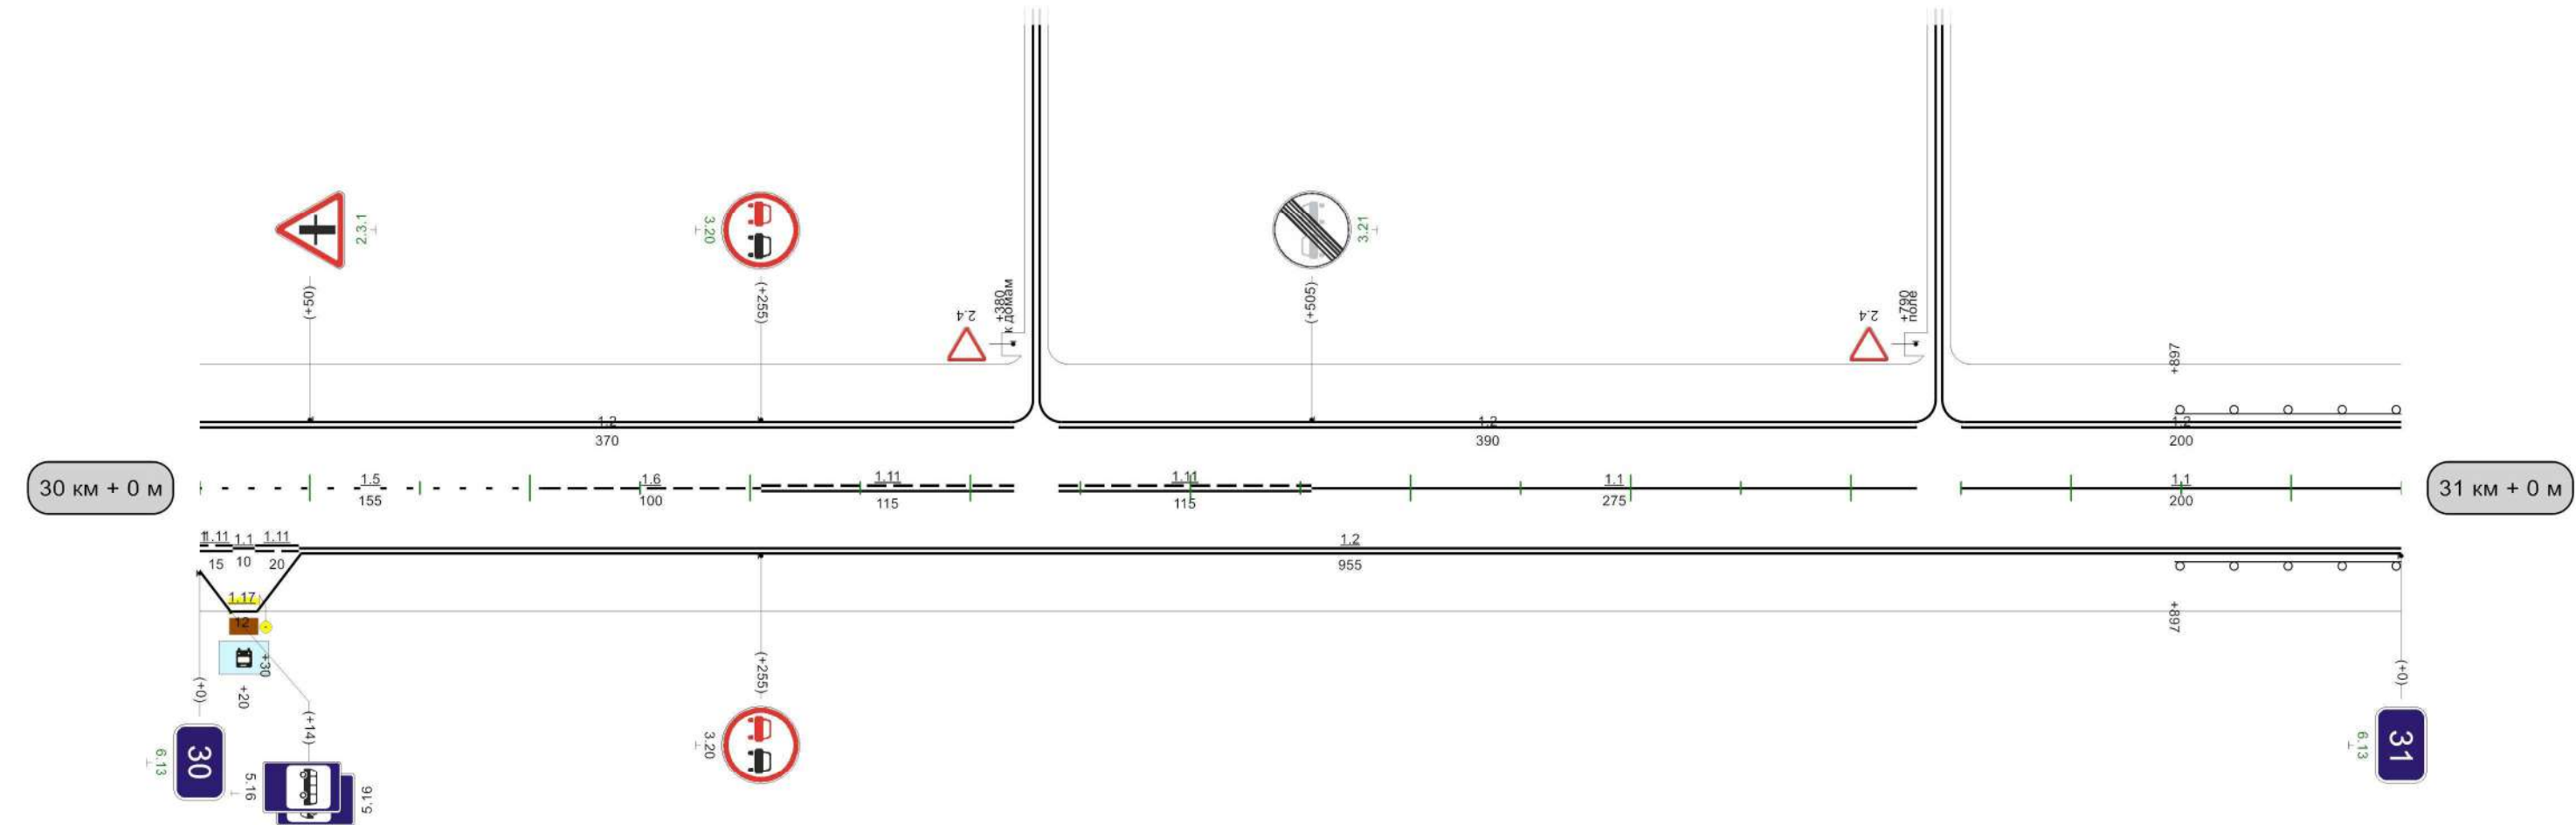


Видимость автомобиля в прямом направлении										
---	---	--	--	--	--	--	--	--	--	--


1000м

Кривые в плане										
Элементы дороги в продольном профиле										
Видимость автомобиля в обратном направлении										
Характеристики проезжей части										


Разметка на участке:
1.1 : 860,00 м
1.2 : 1820,00 м
1.6 : 95,00 м
1.11 : 85,00 м
1.17 : 24,00 м

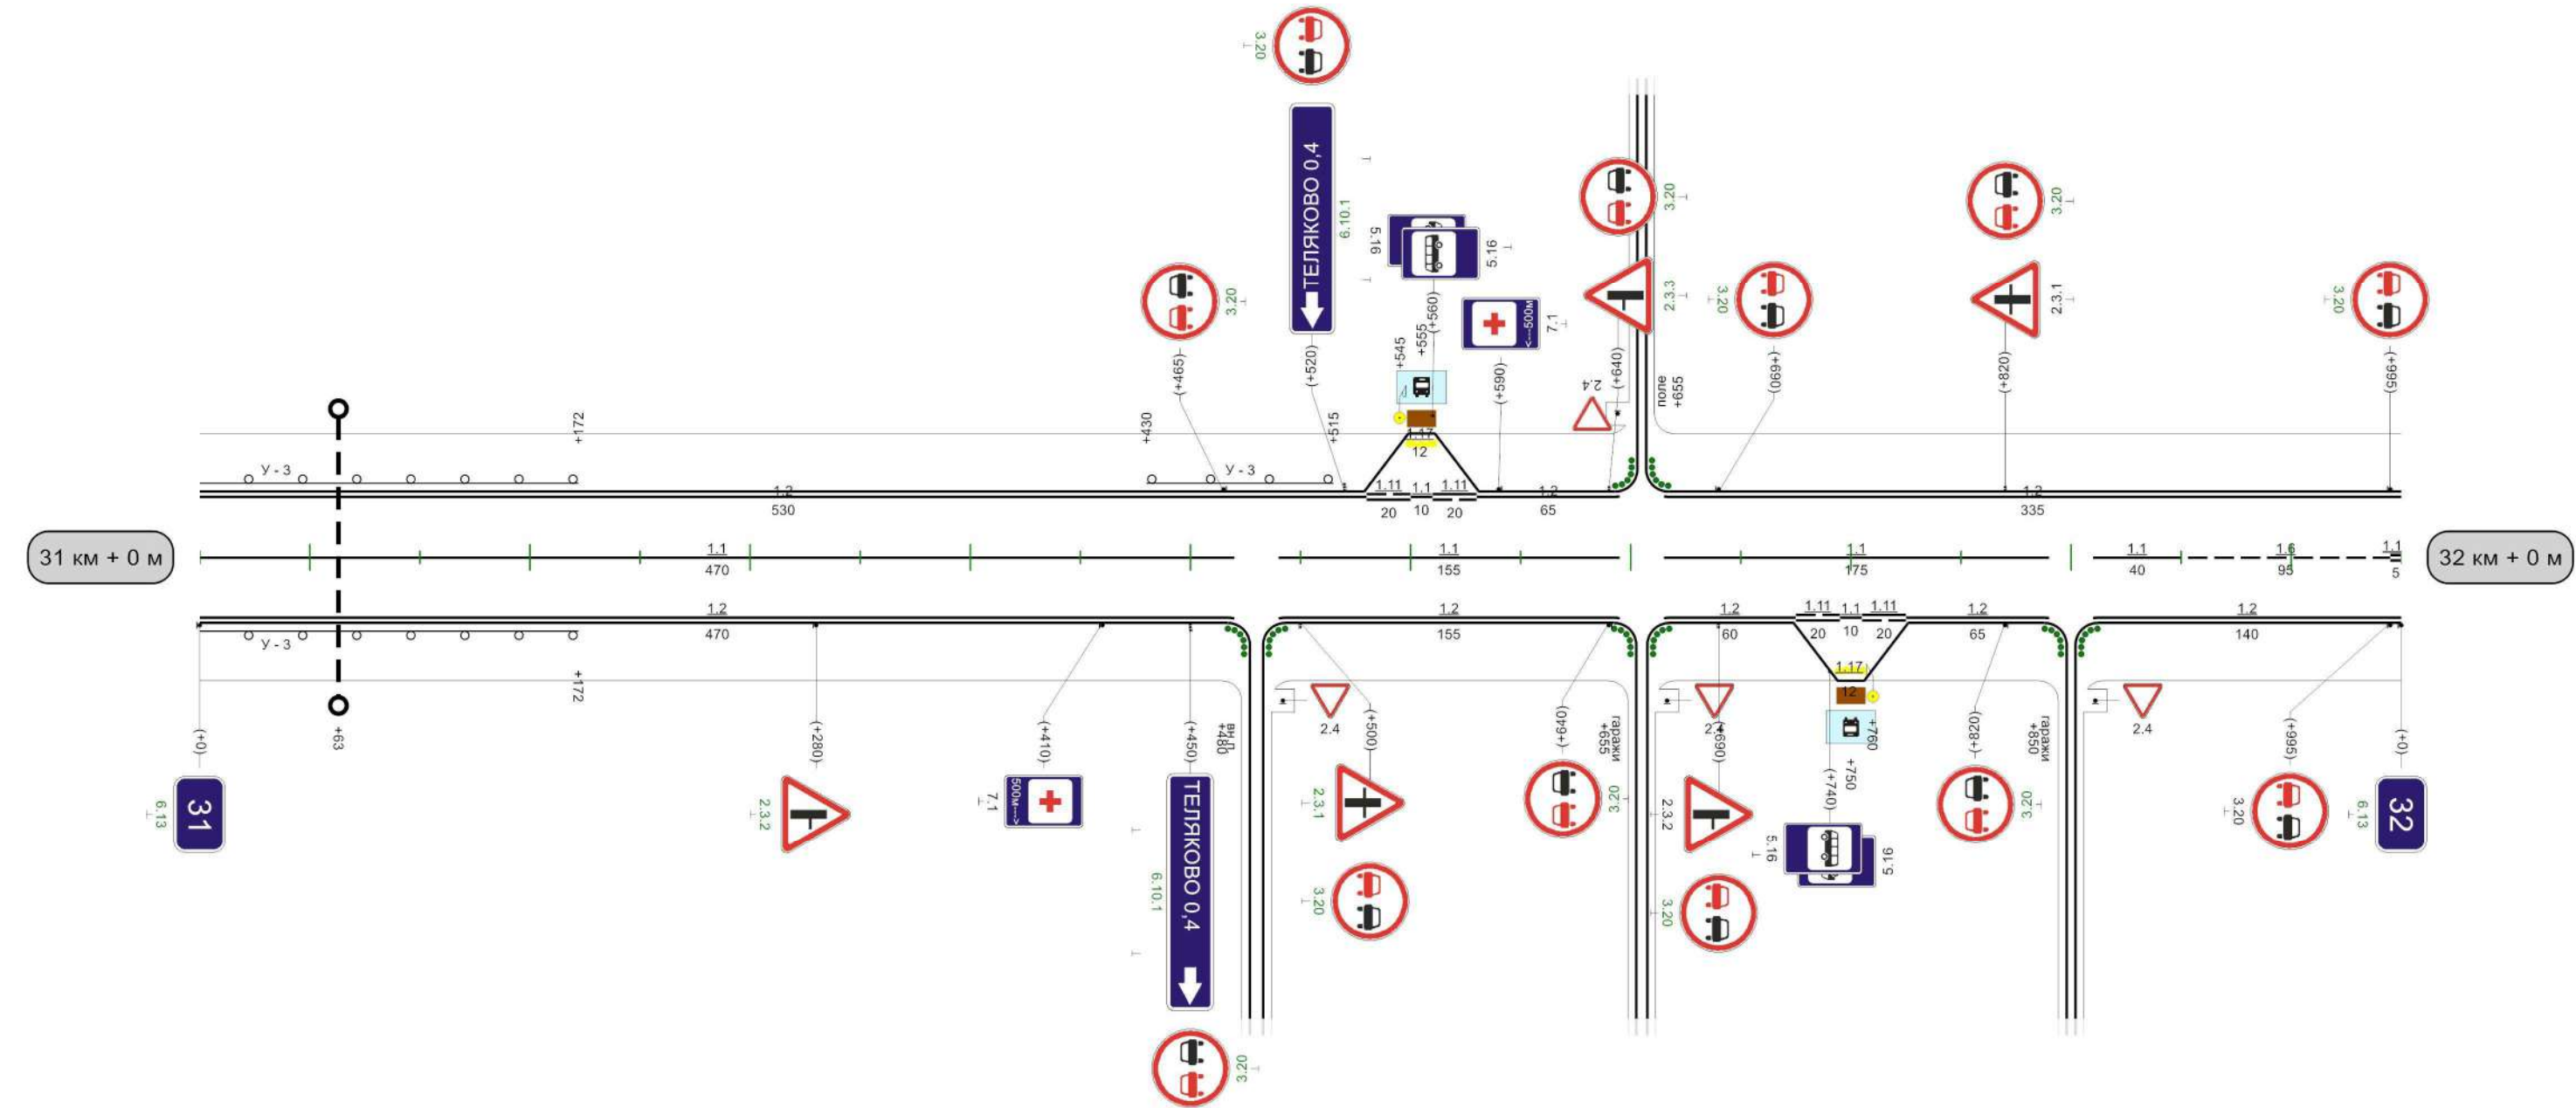


Видимость автомобиля в прямом направлении										
---	---	--	--	--	--	--	--	--	--	--

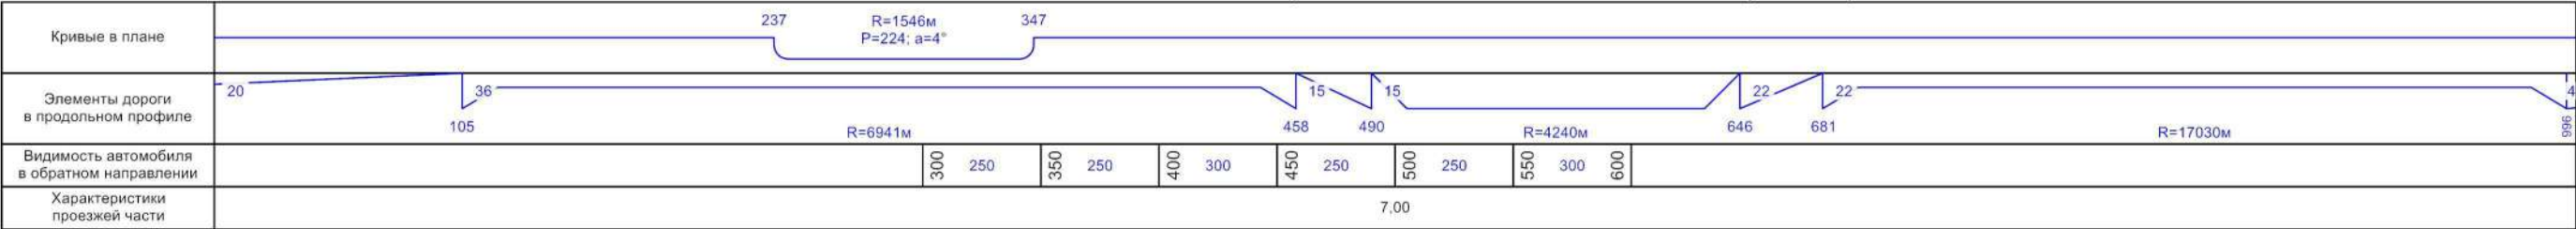


Разметка на участке:
1.1 : 140,00 м
1.2 : 1980,00 м
1.5 : 310,00 м
1.6 : 100,00 м
1.11 : 430,00 м

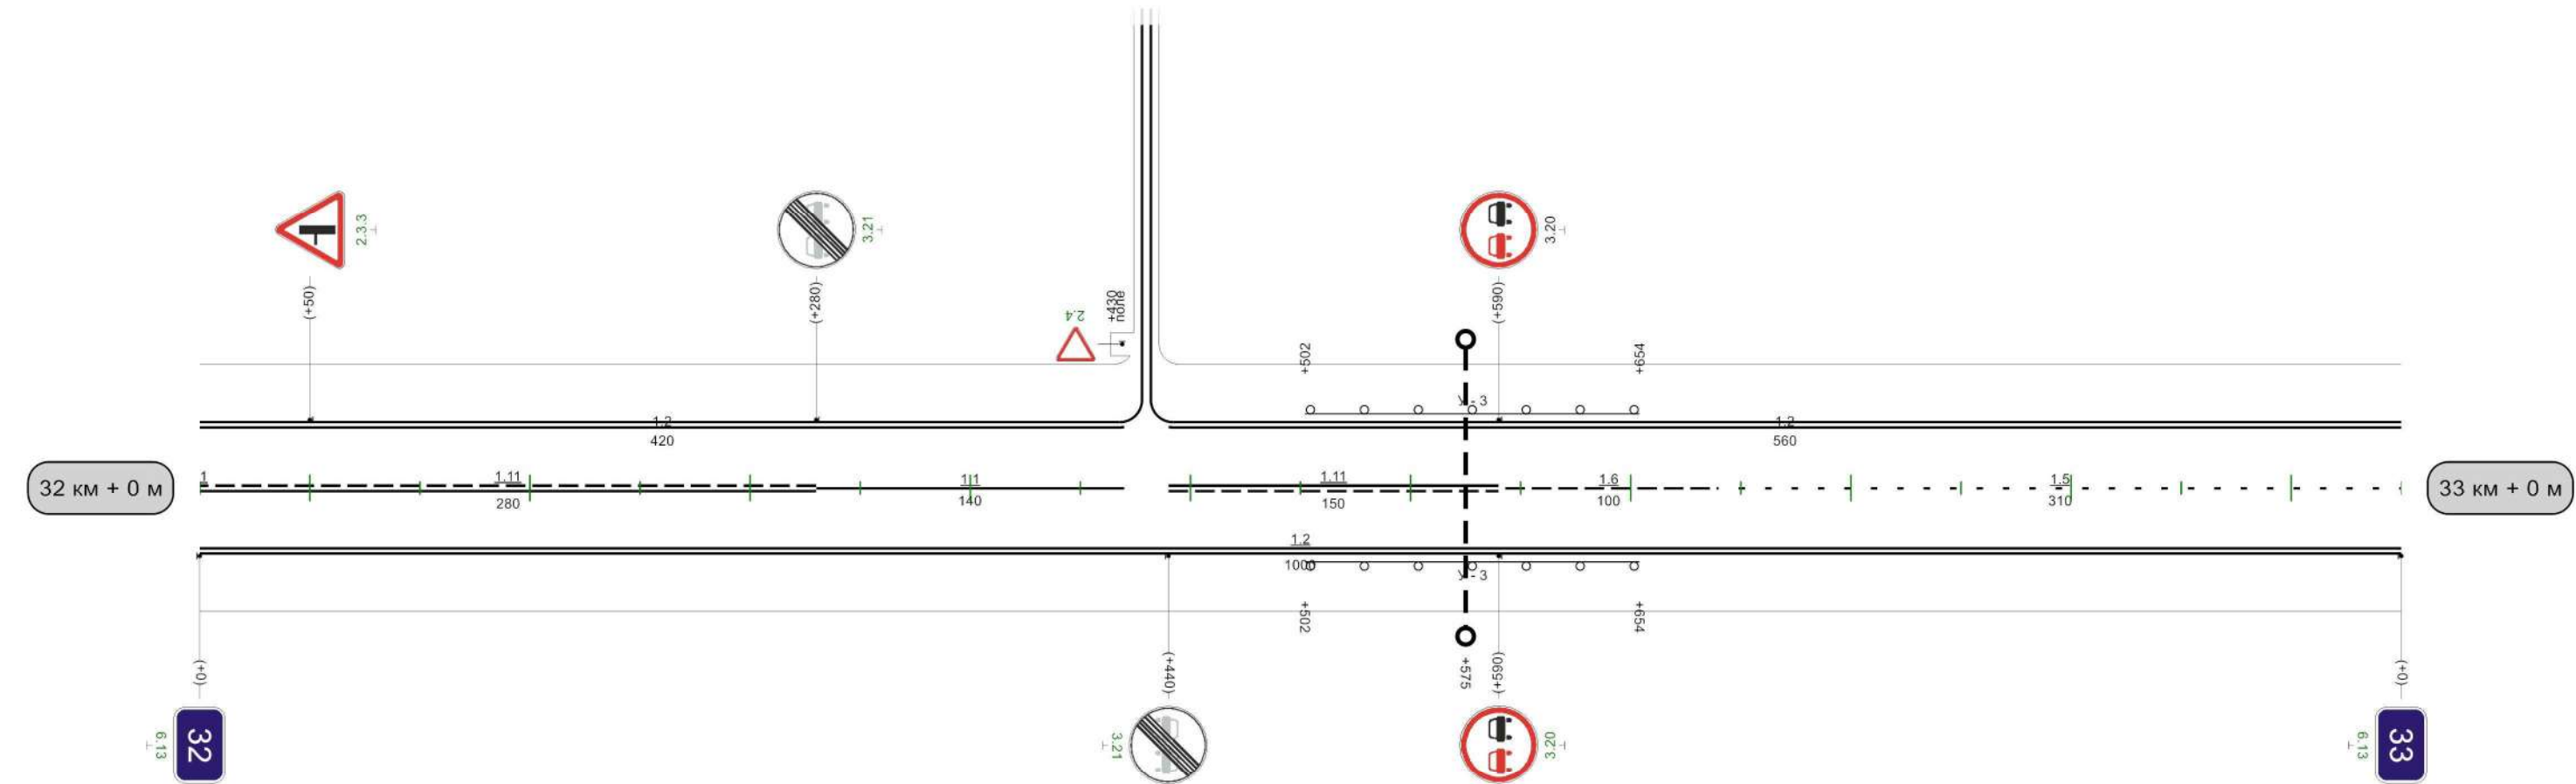

1000м

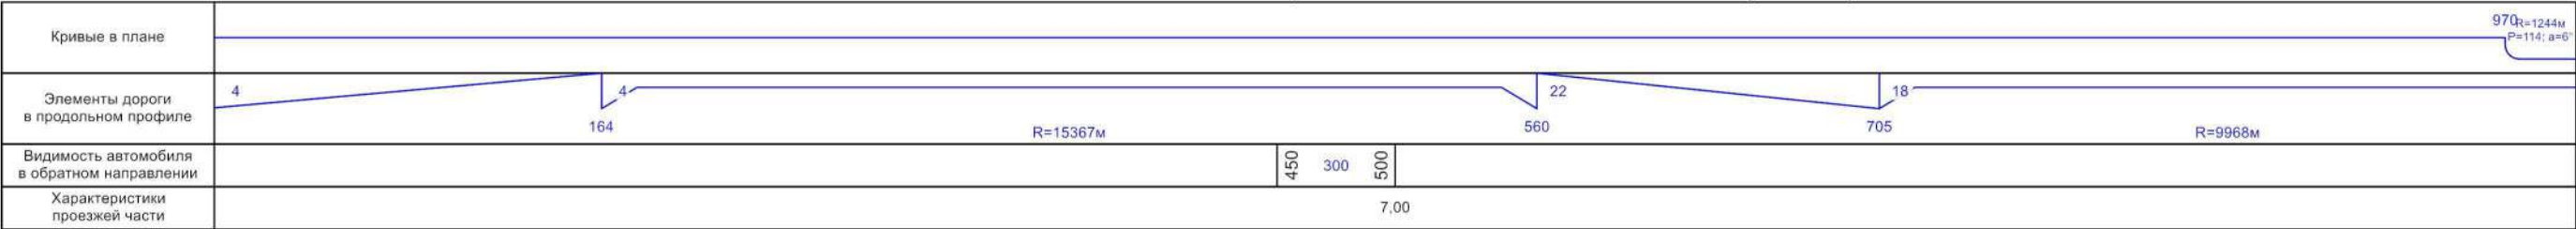


Разметка на участке:
1.1 : 70,00 м
1.2 : 830,00 м
1.4 : 1130,00 м
1.5 : 100,00 м
1.6 : 340,00 м
1.11 : 470,00 м

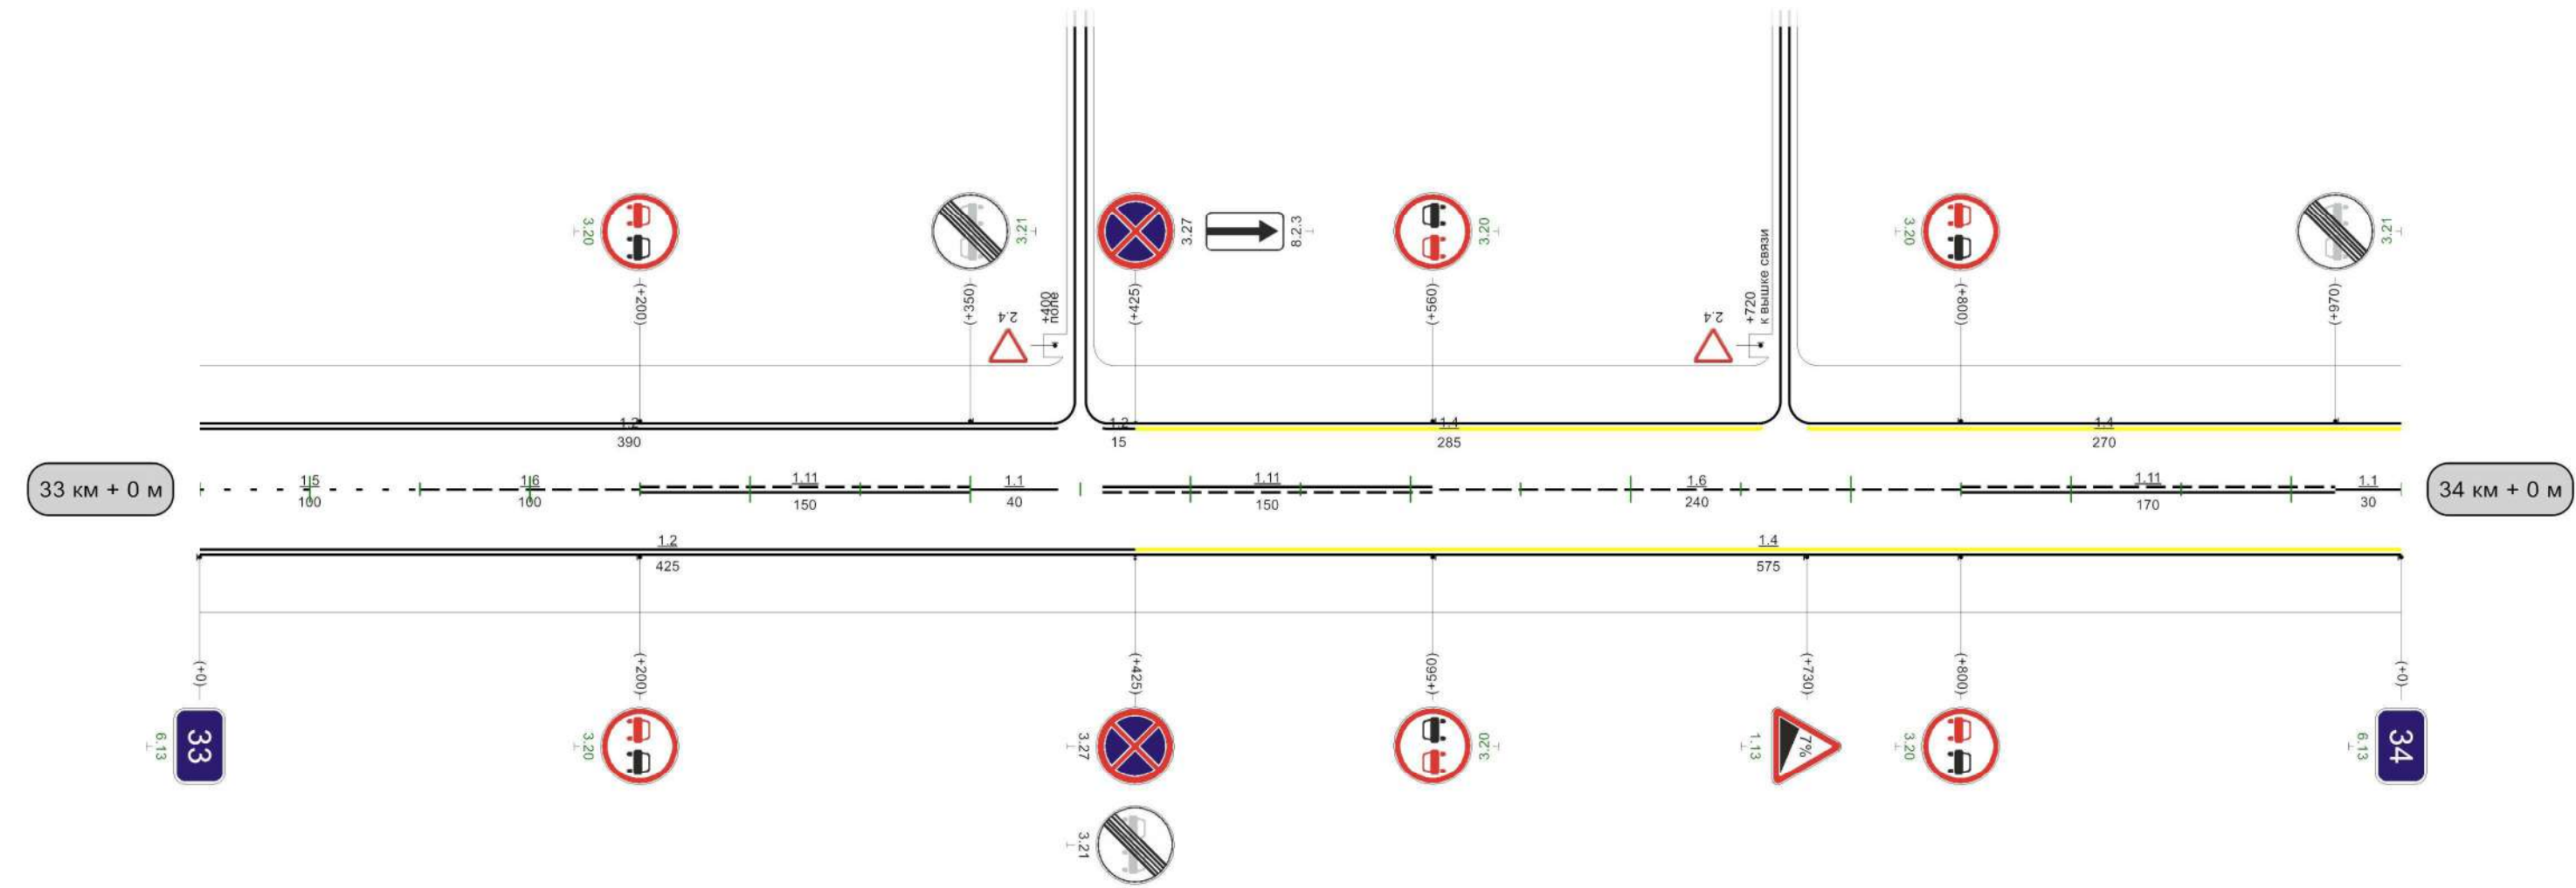


Разметка на участке:

- 1.1 : 140,00 м
- 1.2 : 1830,00 м
- 1.4 : 130,00 м
- 1.5 : 305,00 м
- 1.6 : 200,00 м
- 1.11 : 355,00 м



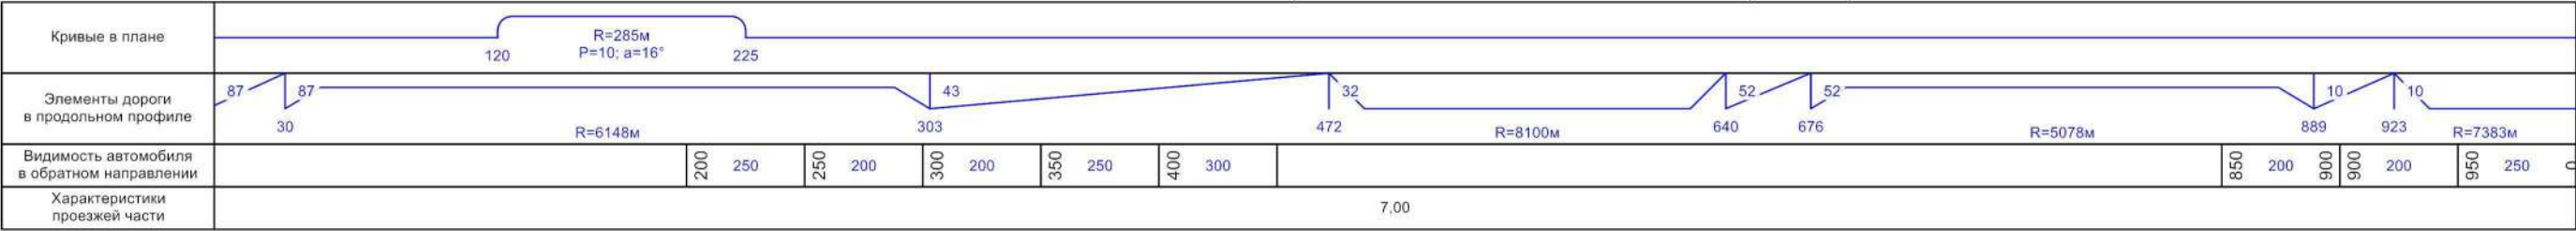


Разметка на участке:
1.1 : 145,00 м
1.2 : 2000,00 м
1.6 : 100,26 м
1.11 : 754,74 м

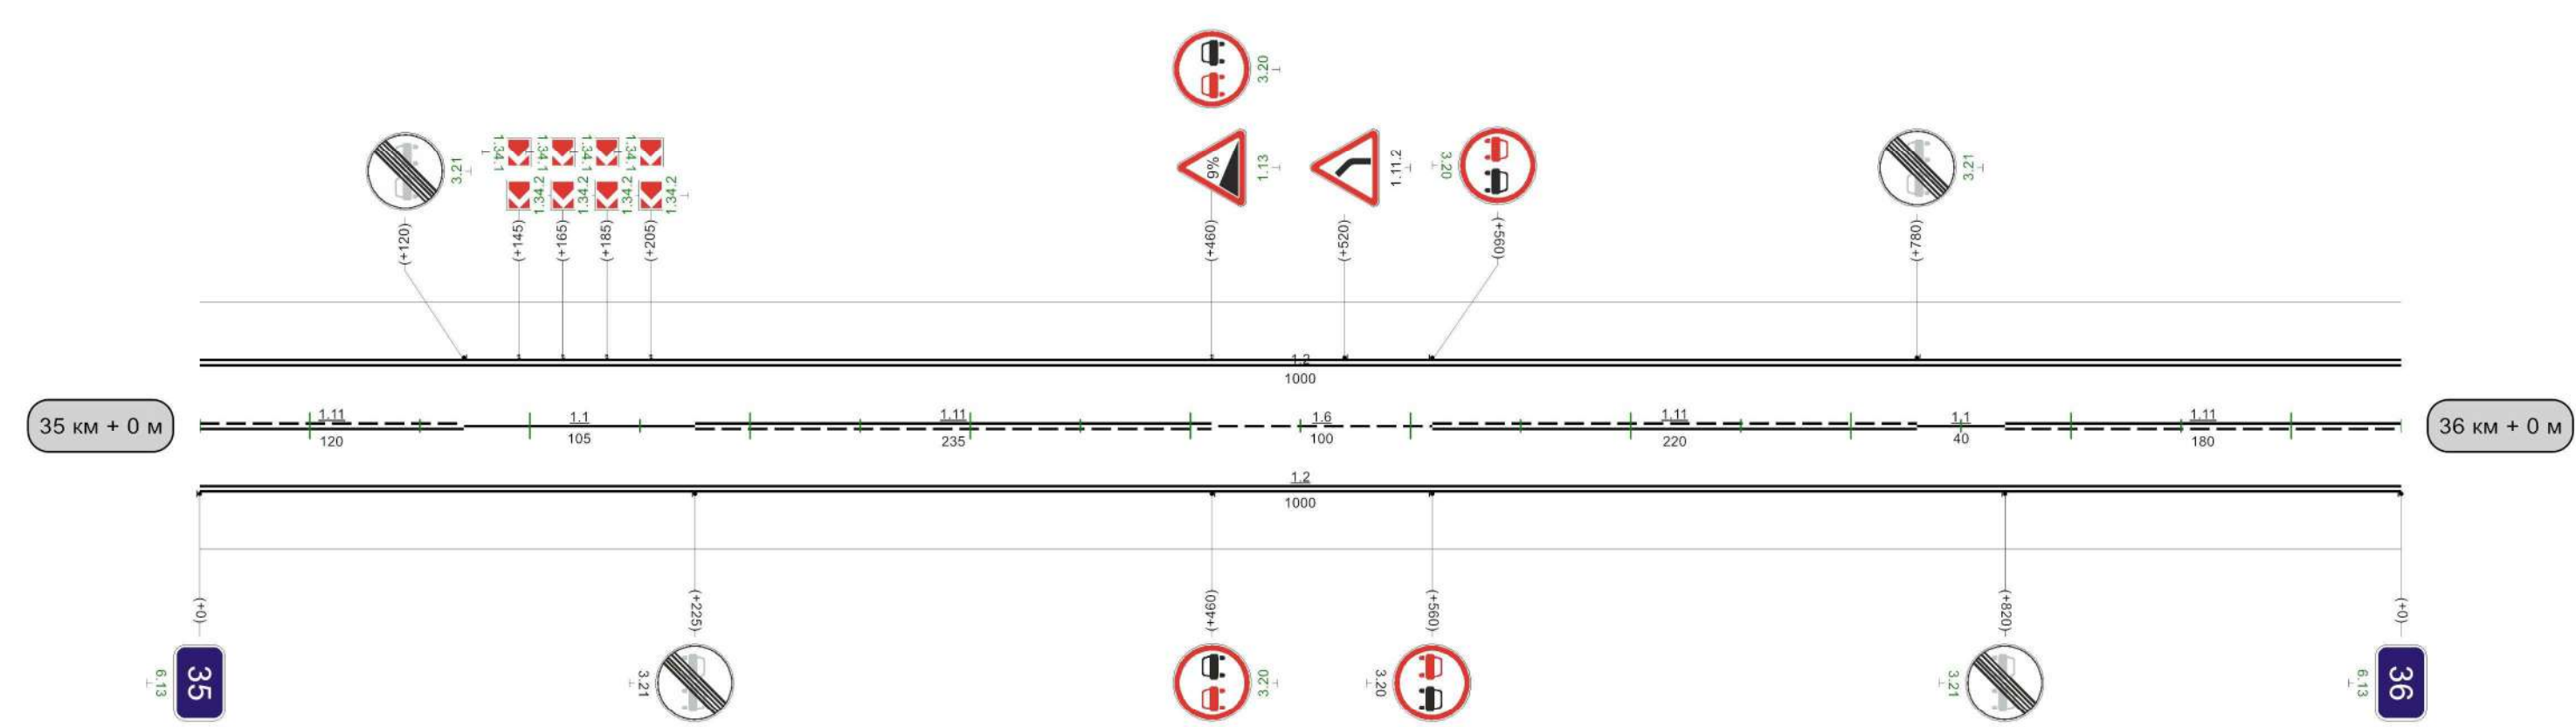



1000м

Разметка на участке:
1.1 : 245,00 м
1.2 : 1940,00 м
1.6 : 245,00 м
1.11 : 470,00 м



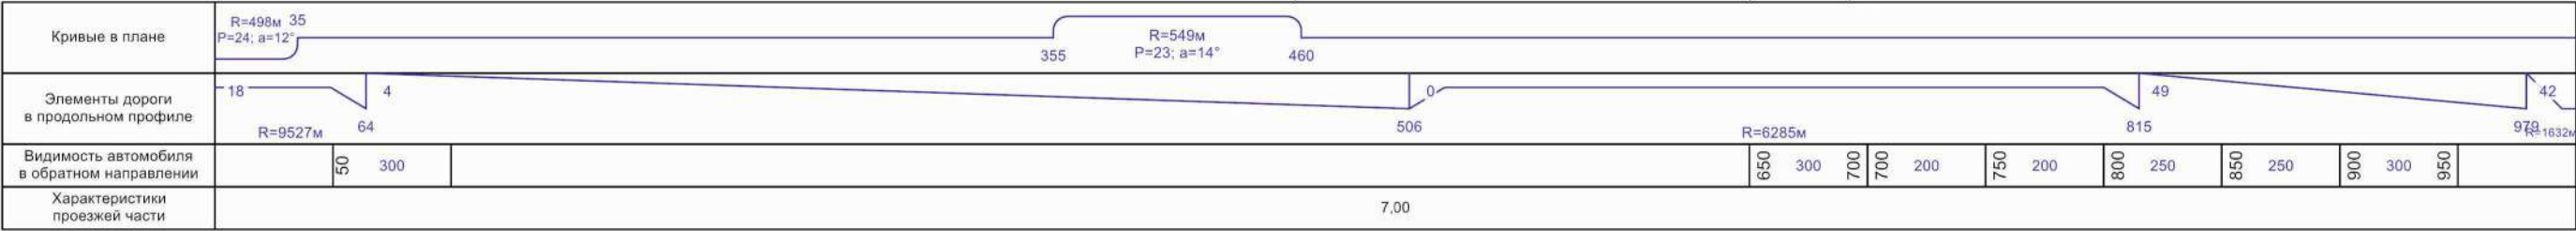

Разметка на участке:
1.1 : 440,00 м
1.2 : 1890,00 м
1.6 : 295,00 м
1.11 : 275,00 м
1.14.1 : 7,00 м
1.17 : 12,00 м
1.25 : 14,00 м

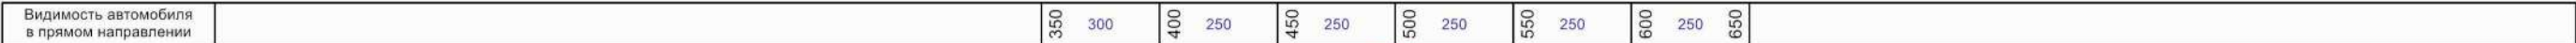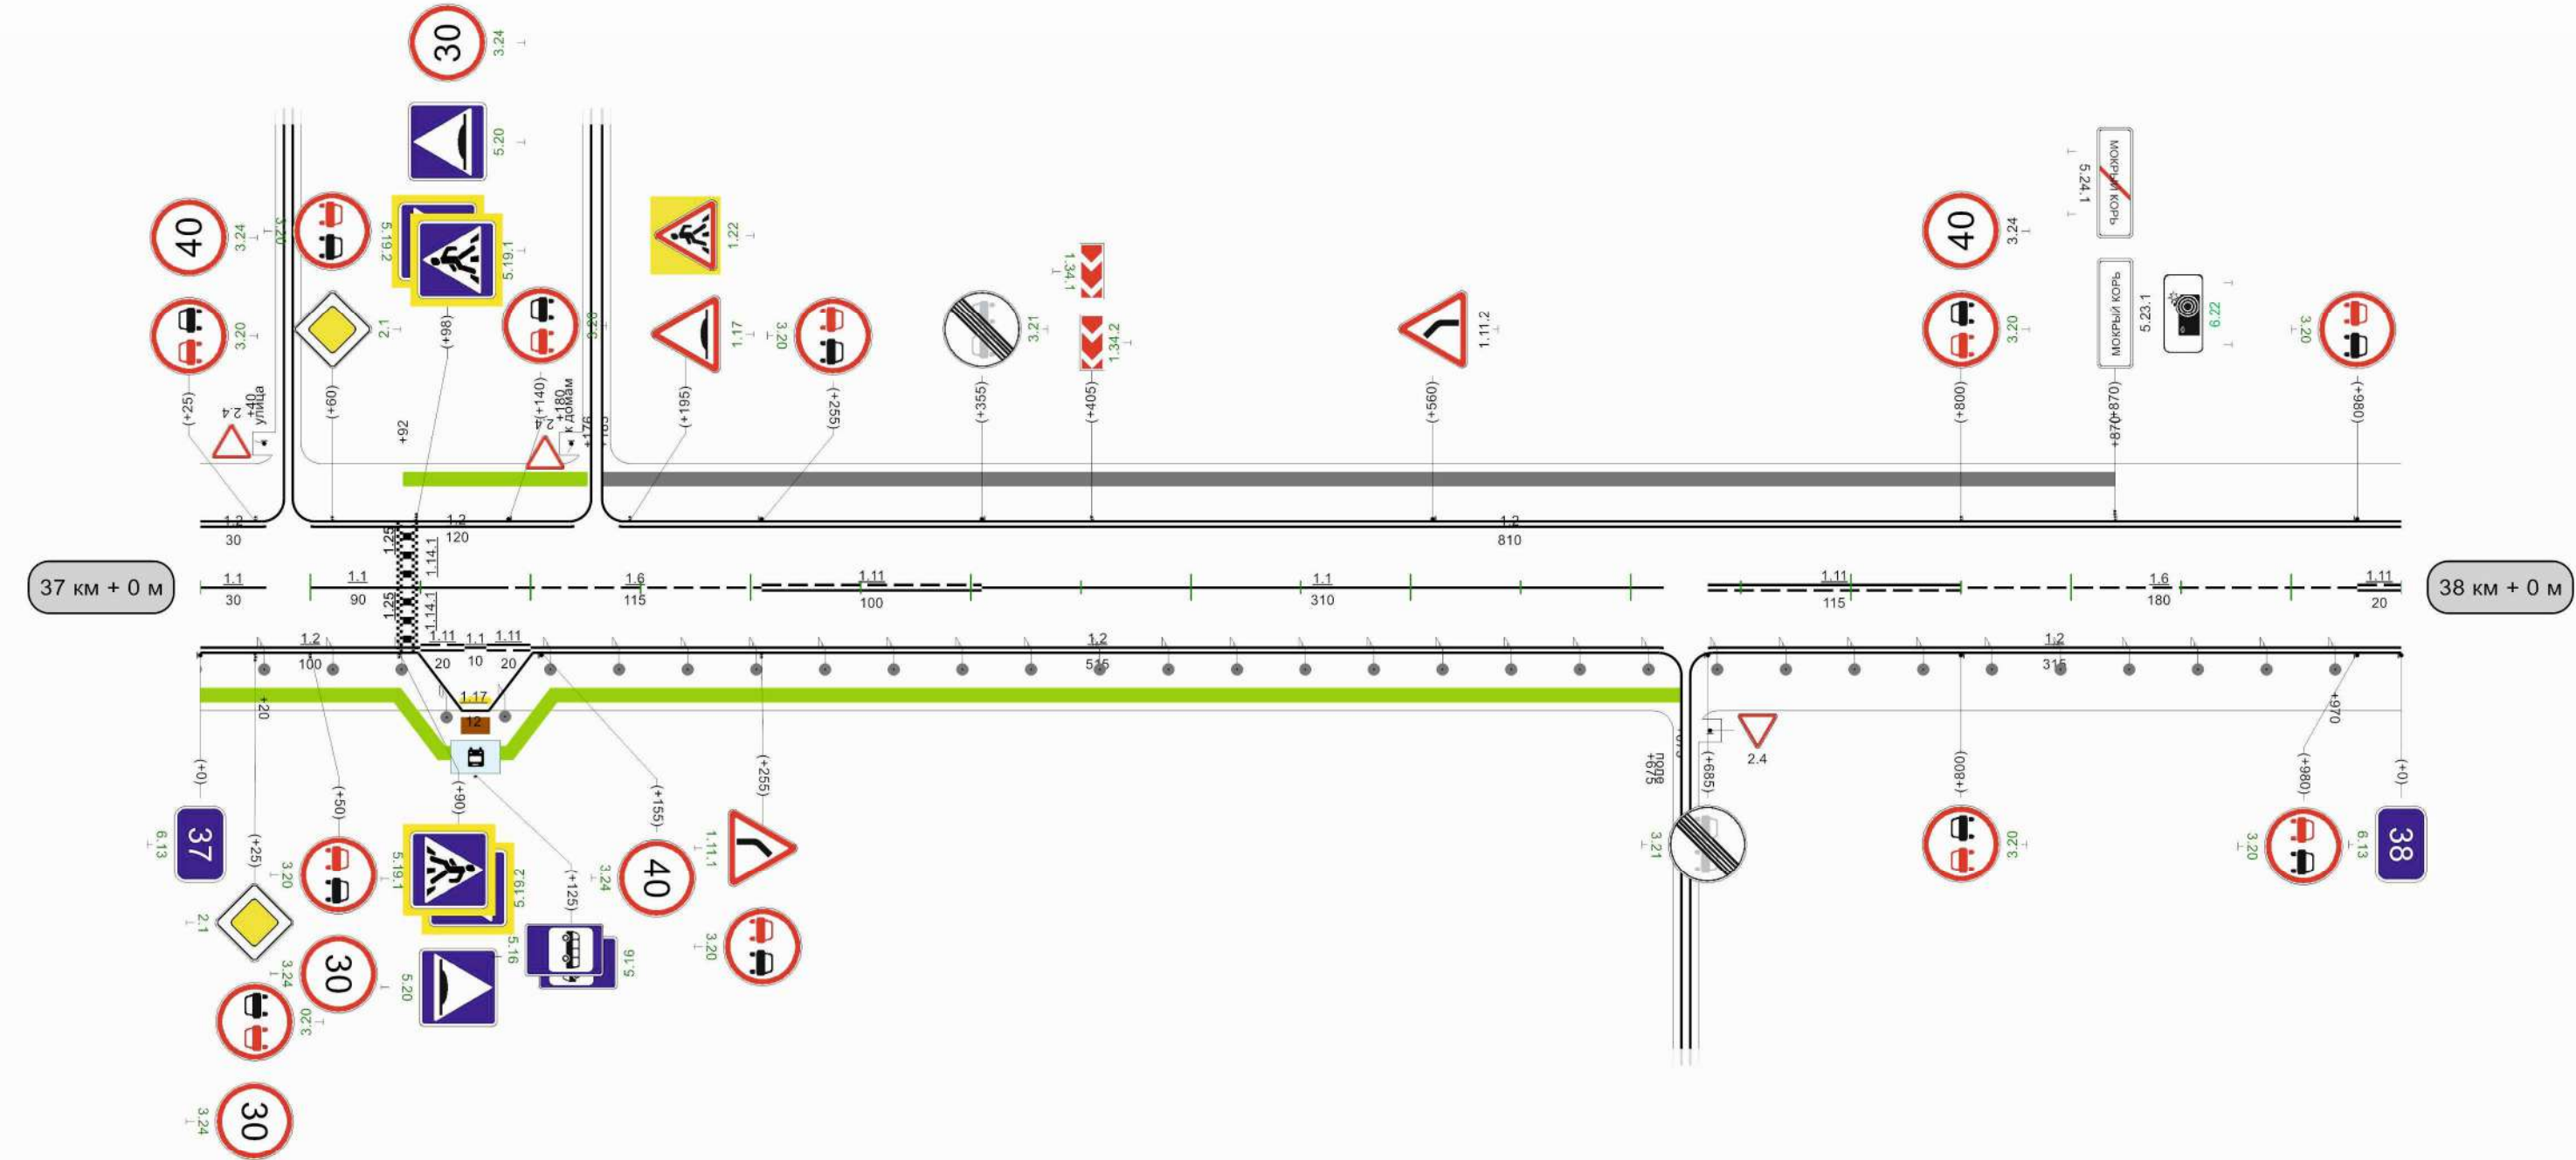

1000м

Разметка на участке:
1.1 : 695,00 м
1.2 : 1960,00 м
1.11 : 285,00 м



Разметка на участке:

- 1.1 : 40,00 м
- 1.2 : 1600,00 м
- 1.5 : 460,00 м
- 1.6 : 200,00 м
- 1.11 : 100,00 м

