М 1:3000

АвтодорогаТула-Новомосковск (Узловский р-н)

Кривые в плане	
Элементы дороги в продольном профиле	5 702 R=8283м 28 893 28 929 R=10636м
Видимость автомобиля в обратном направлении	
Характеристики проезжей части	10,50

Разметка на участке:
1.1 : 75,00 м
1.2 : 587,00 м
1.6 : 135,00 м
1.7 : 41,00 м
1.11 : 165,00 м
1.12 : 10,50 м
1.14.1 : 14,00 м
1.16 : 35,00 м
1.17 : 12,00 м
1.24.4 : 1,00 шт

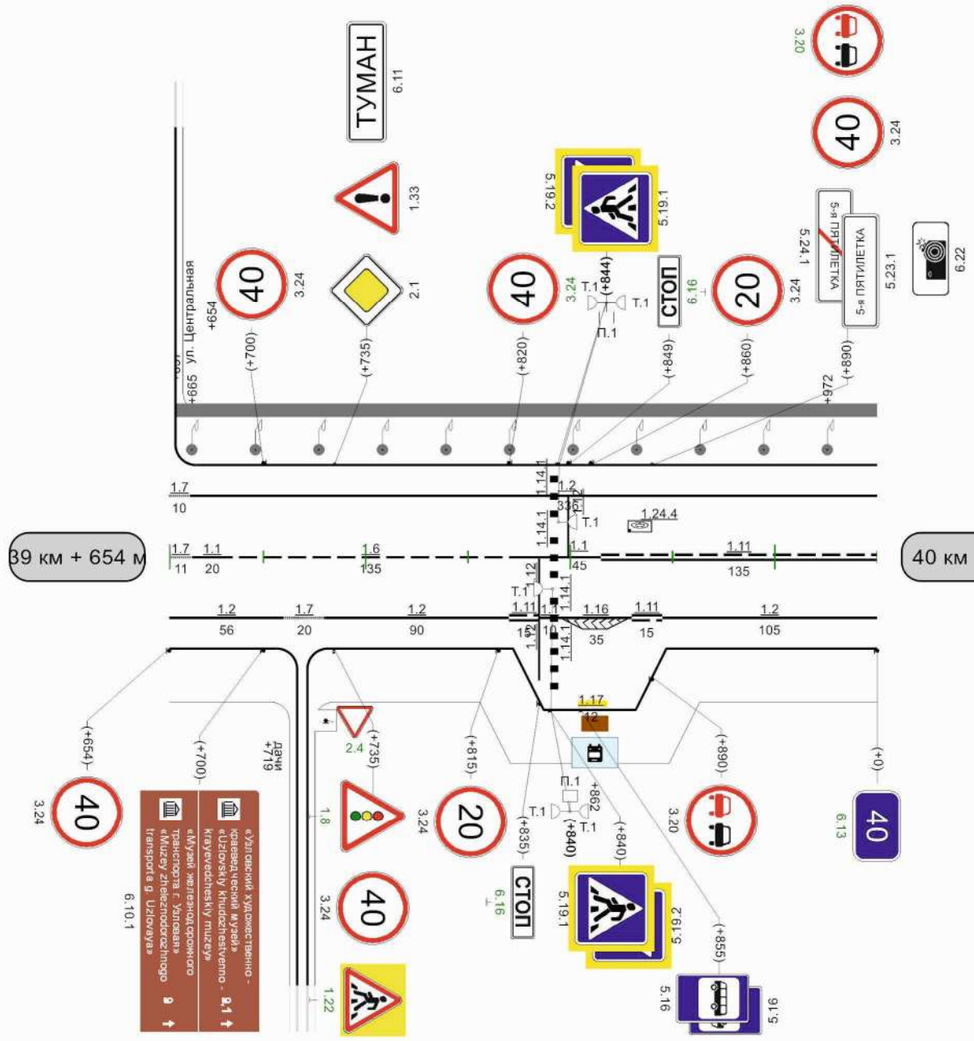

Видимость автомобиля в прямом направлении		750	300	800	250	850	250	900	200	950	200	0							

1000м

М 1:3000

АвтодорогаТула-Новомосковск (Узловский р-н)

Кривые в плане	R=352м P=20; a=10° (881)
Элементы дороги в продольном профиле	28 — R=10636м — 258 — 3 — 503 — 12 — R=11028м — 715 — 7 — 828 — 2 — R=6310м — 995 — 28
Видимость автомобиля в обратном направлении	400 300 | 450 300 | 500 250 | 550 300 | 600
Характеристики проезжей части	10,50

Разметка на участке:
1.1 : 173,00 м
1.2 : 1807,00 м
1.5 : 295,00 м
1.6 : 200,00 м
1.7 : 120,00 м
1.11 : 375,00 м
1.16 : 30,00 м
1.17 : 24,00 м

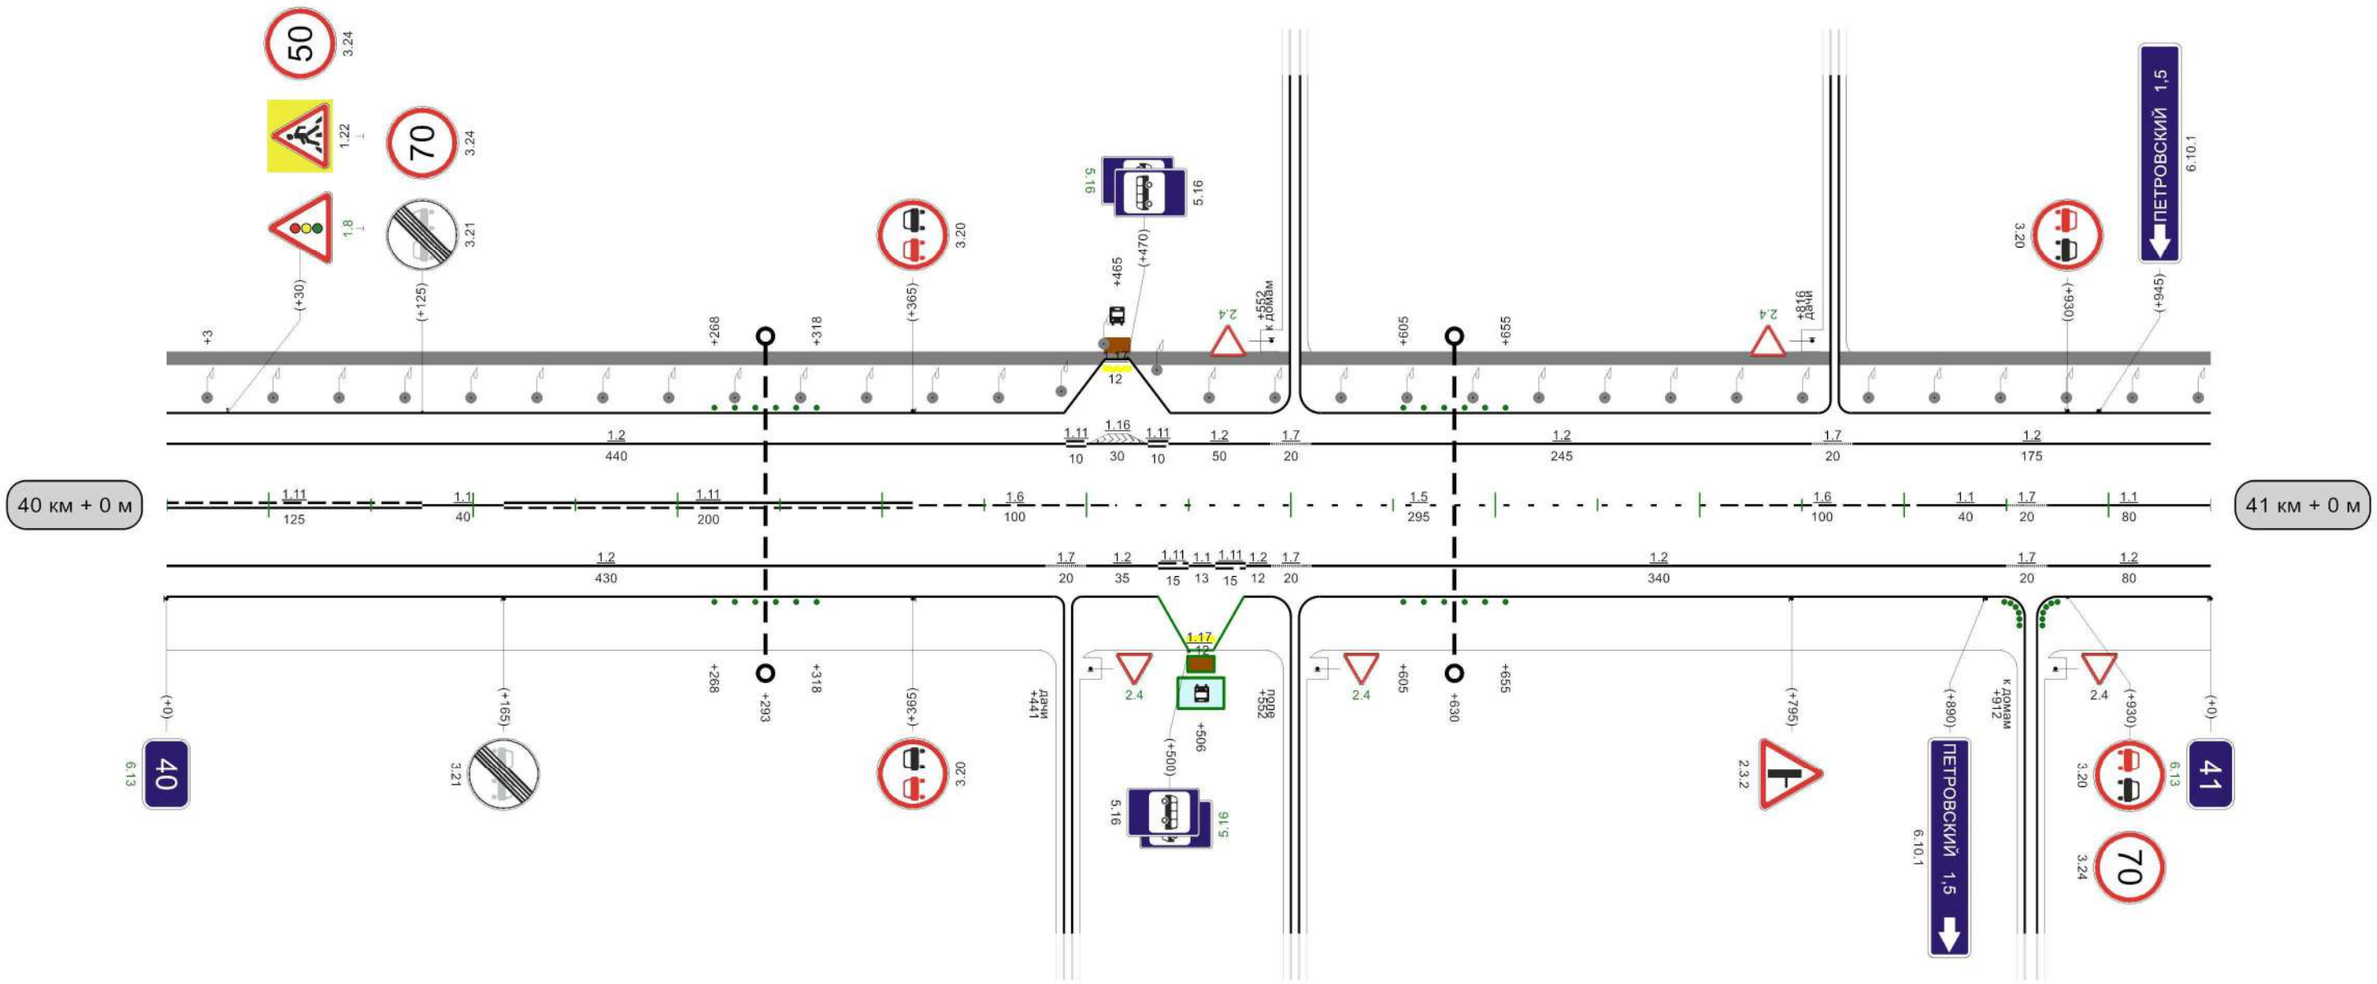

Видимость автомобиля в прямом направлении	0 150 | 50 150 | 100 250 | 150 250 | 200 250 | 950 300

М 1:3000

АвтодорогаТула-Новомосковск (Узловский р-н)

Кривые в плане	52м а=10° 285 R=315м P=19; a=10° 451
Элементы дороги в продольном профиле	28 28 32 R=23052м 654 1 5 884 R=14950м
Видимость автомобиля в обратном направлении	200 250 | 250 300 | 300 300 | 500 200 | 550 550 250 | 600 200 | 650 200 | 700 200 | 750 250 | 800 300 | 850
Характеристики проезжей части	10,50

Разметка на участке:
1.1 : 920,00 м
1.2 : 1735,00 м
1.4 : 50,00 м
1.7 : 220,00 м
1.11 : 155,00 м
1.14.1 : 10,50 м
1.16 : 80,00 м
1.17 : 32,00 м

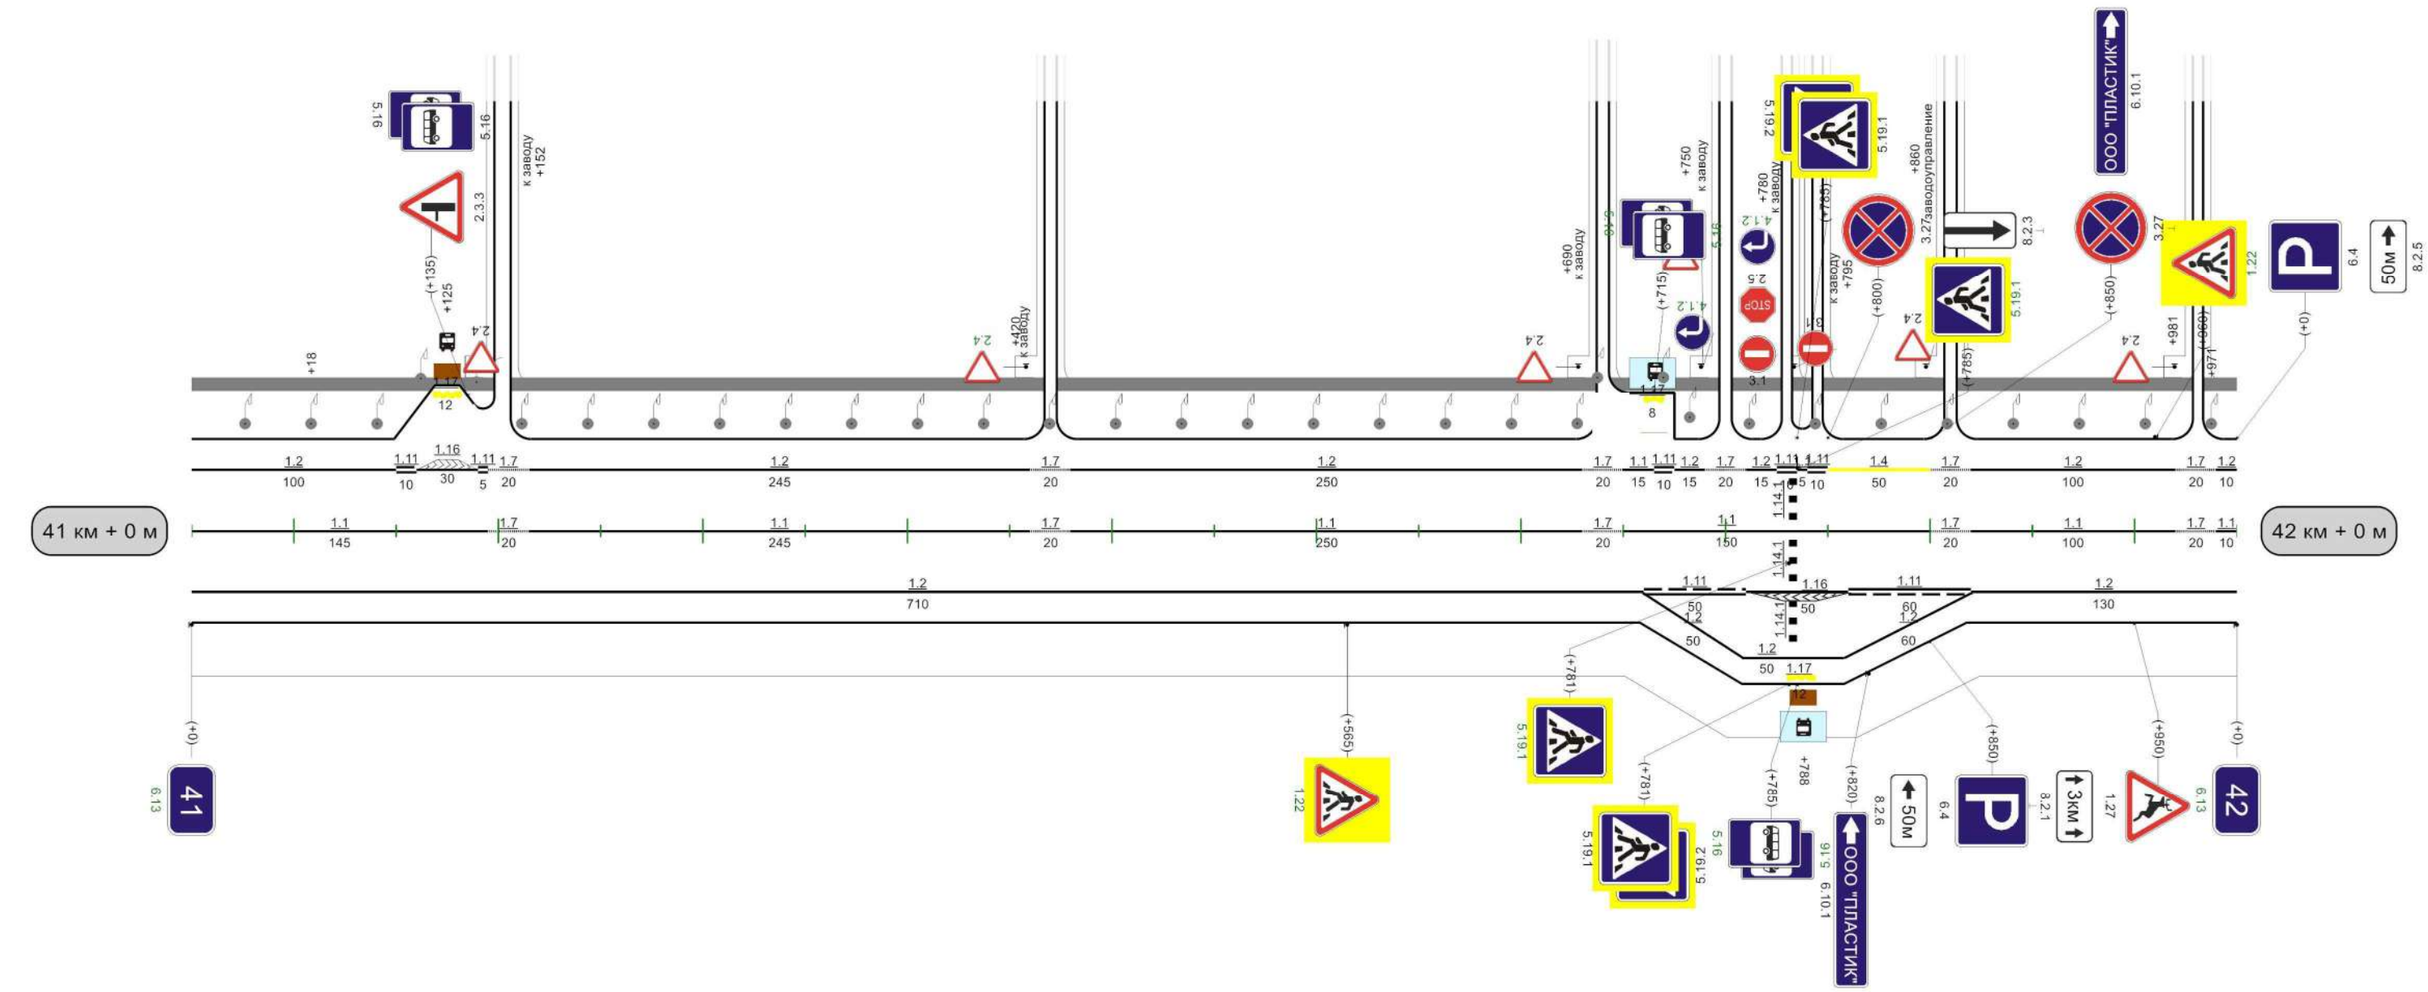

Видимость автомобиля в прямом направлении	200 300 | 250 300 | 300 250 | 350 250 | 400 200 | 450 200 | 700 300 | 750 750 250 | 800 250 | 850 250 | 900 200 | 950 200

1000м

М 1:3000

АвтодорогаТула-Новомосковск (Узловский р-н)

Кривые в плане	
Элементы дороги в продольном профиле	5 · R=14950м · 18 · 229 · 18 · 274 · R=14726м · 7 · 639
Видимость автомобиля в обратном направлении	50 250 · 100 250 · 150 200 · 200 200 · 250 200 · 300 250 · 350 300 · 400
Характеристики проезжей части	10,50

Разметка на участке:
1.1 : 20,00 м
1.2 : 1560,00 м
1.5 : 405,00 м
1.6 : 185,00 м
1.7 : 40,00 м
1.11 : 205,00 м
1.16 : 30,00 м
1.17 : 12,00 м
1.24.4 : 1,00 шт

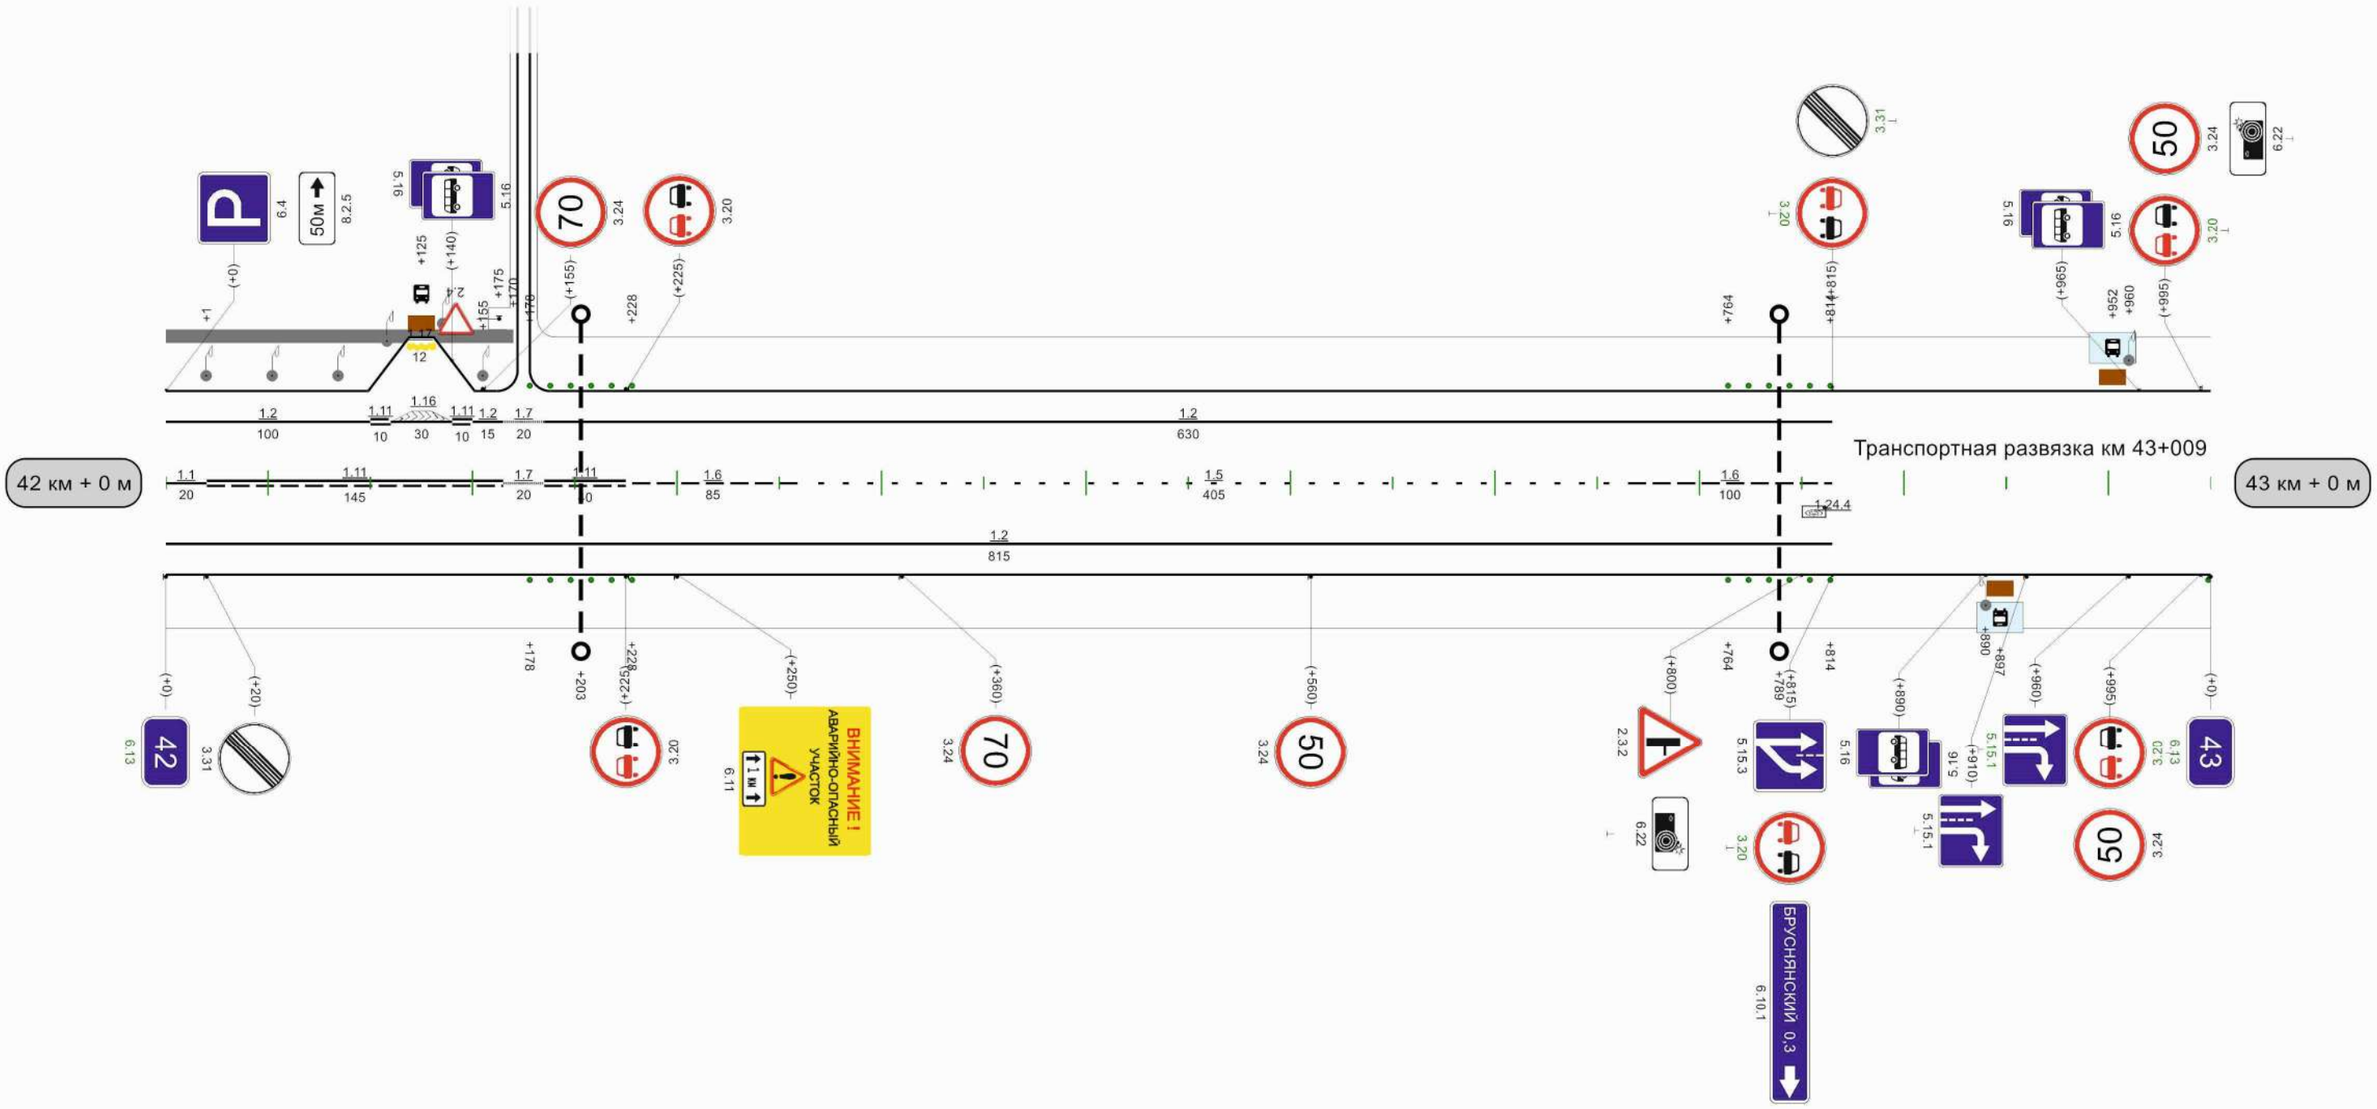

Видимость автомобиля в прямом направлении	0 200 · 650 300 · 600 · 600 250 · 650

1000м

Транспортная развязка км 43+009

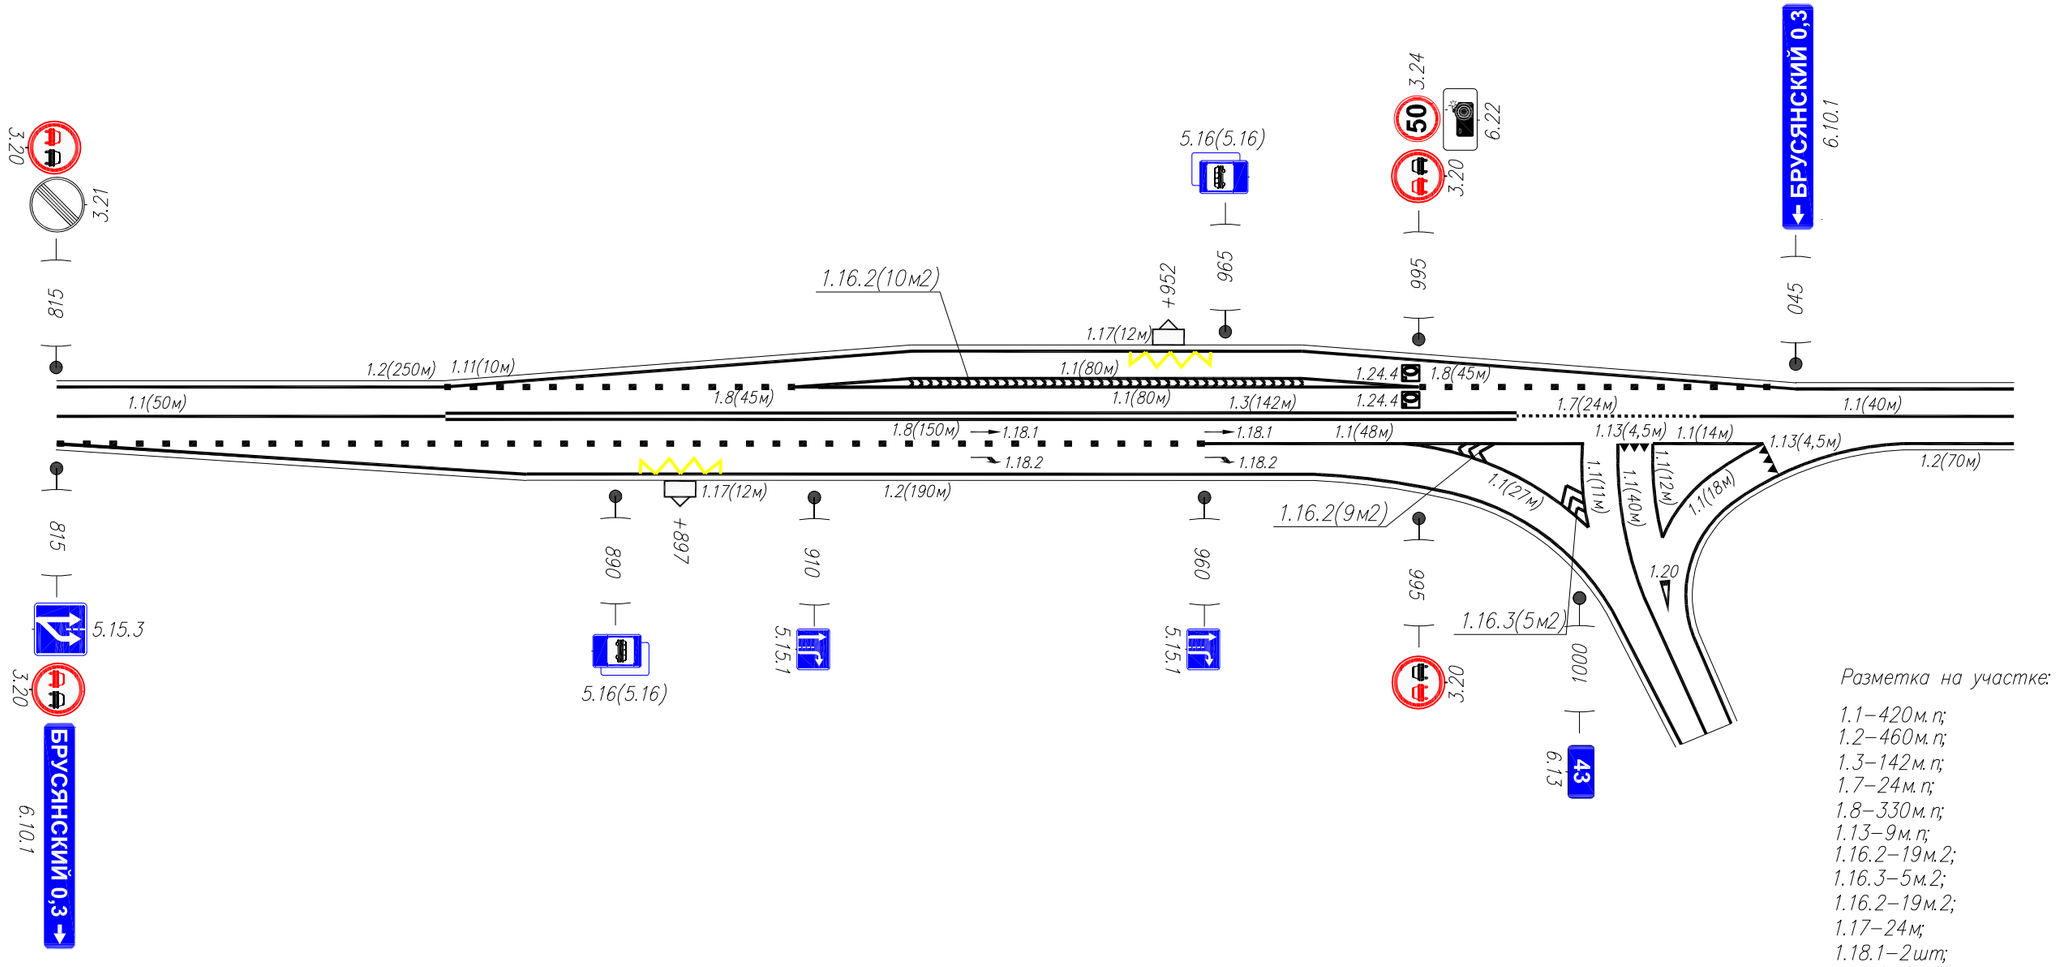

Разметка на участке:

1.1–420м.п;
1.2–460м.п;
1.3–142м.п;
1.7–24м.п;
1.8–330м.п;
1.13–9м.п;
1.16.2–19м.2;
1.16.3–5м.2;
1.16.2–19м.2;
1.17–24м;
1.18.1–2шт;
1.18.2–2шт;
1.20–1шт;
1.24.4–3шт.

М 1:3000

АвтодорогаТула-Новомосковск (Узловский р-н)

| | | |

М 1:3000

АвтодорогаТула-Новомосковск (Узловский р-н)

| | | |

М 1:3000

АвтодорогаТула-Новомосковск (Узловский р-н)

Кривые в плане	811 R=795м P=46; a=10° 99
Элементы дороги в продольном профиле	3 2 801 R=18589м
Видимость автомобиля в обратном направлении	450 250 500 250 550 250 600 250 650 300 900 300 950 950 300
Характеристики проезжей части	10,50

Разметка на участке:
1.1 : 971,00 м
1.2 : 1720,00 м
1.7 : 290,00 м
1.11 : 40,00 м
1.12 : 14,00 м
1.14.1 : 21,00 м
1.16 : 60,00 м
1.17 : 24,00 м
1.24.1 : 4,00 шт
1.25 : 42,00 м

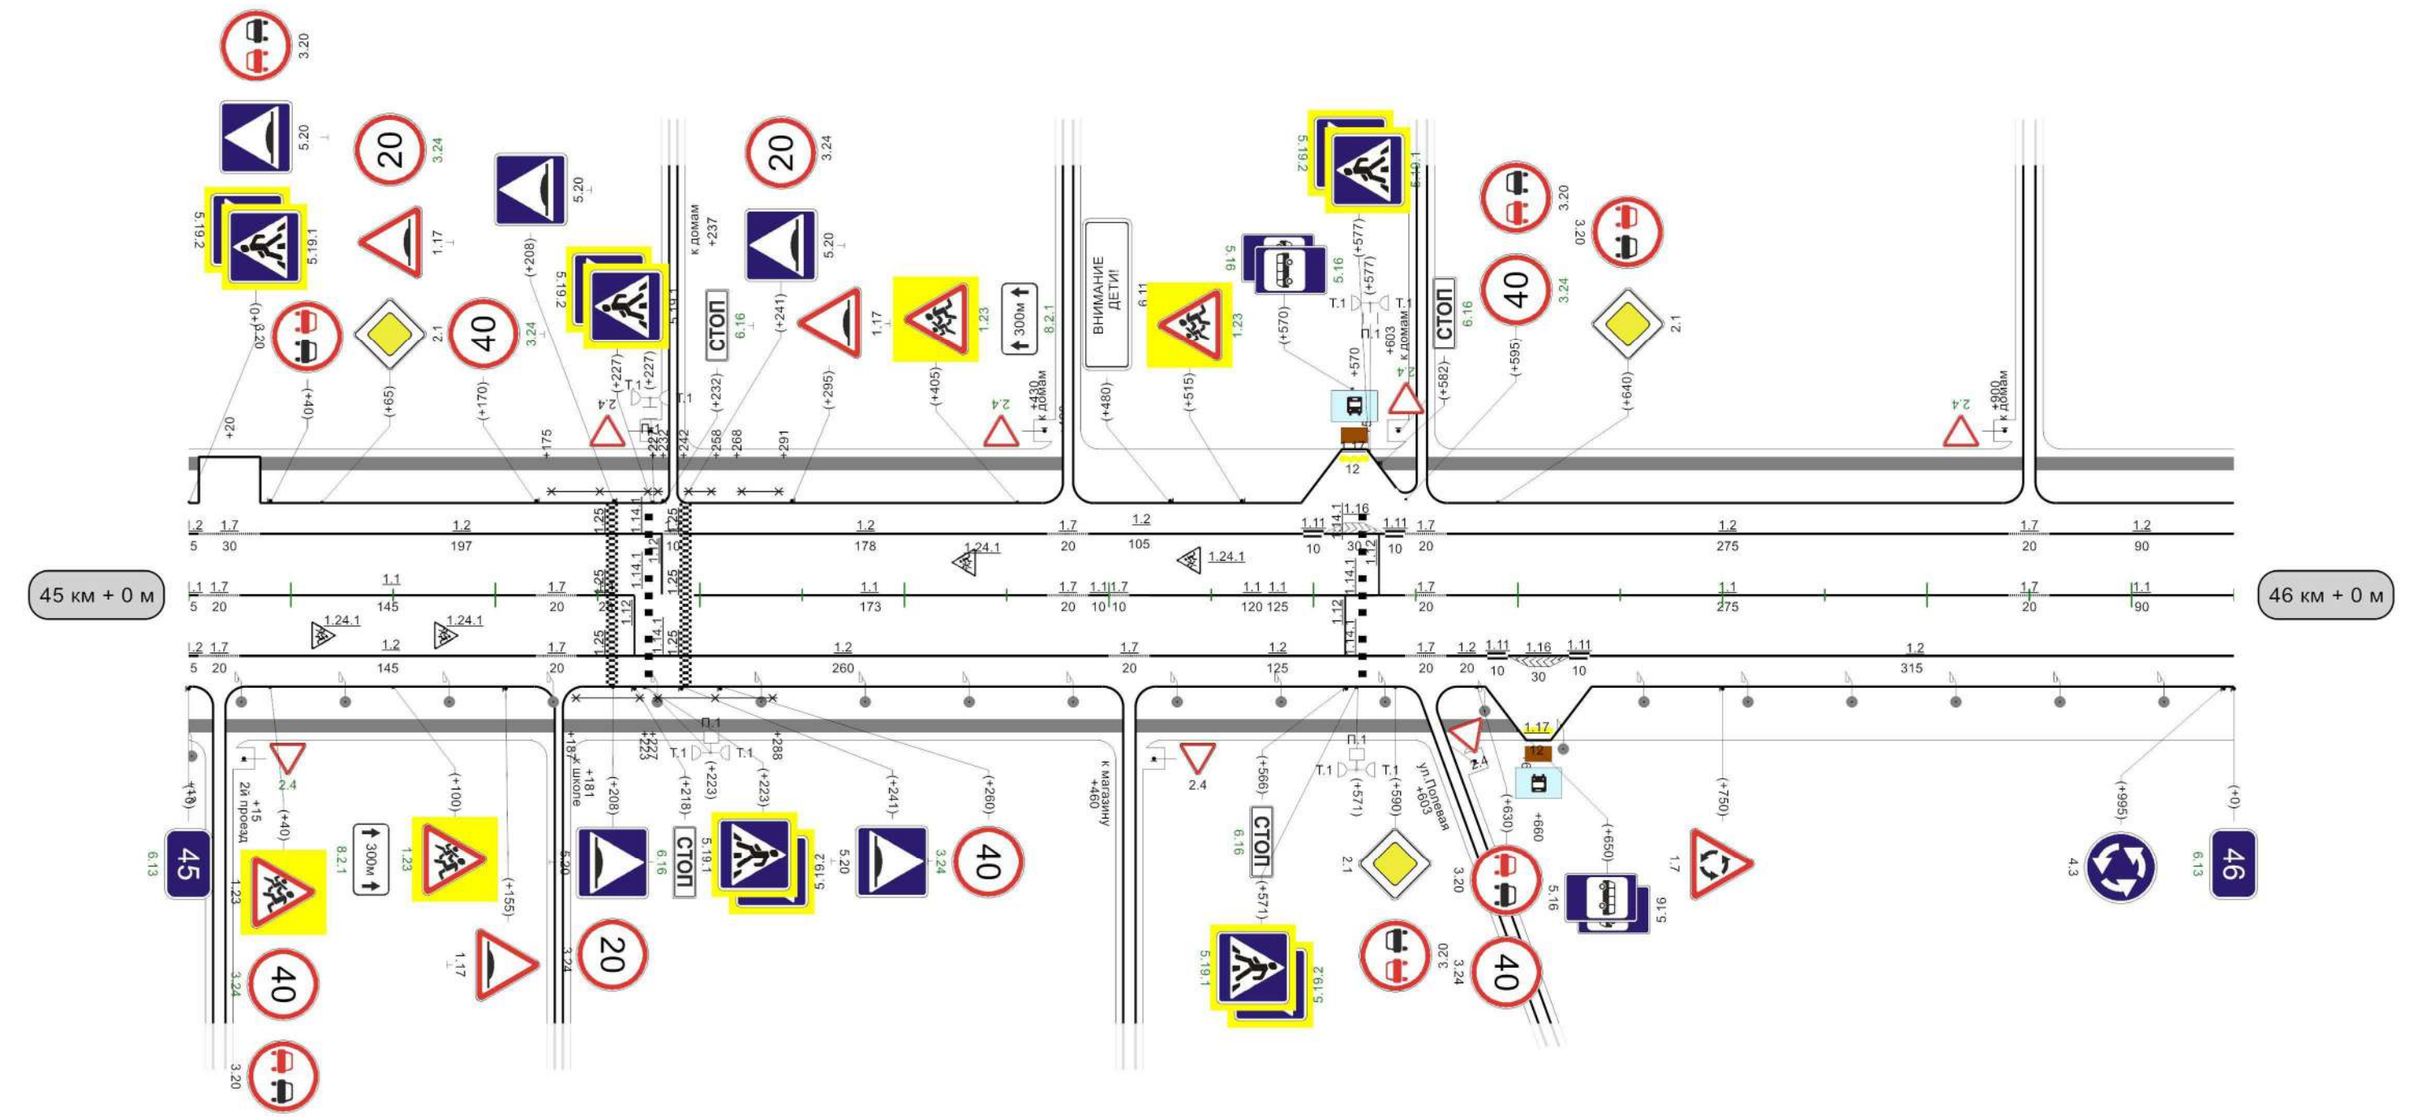

Видимость автомобиля в прямом направлении	250 300 300 250 700 300 750 750 250 800 200 850 200 900 200 950 250 0

1000м

М 1:3000

АвтодорогаТула-Новомосковск (Узловский р-н)

Разметка на участке:
1.1 : 429,00 м
1.2 : 899,00 м
1.7 : 80,00 м

Кривые в плане	211 R=76м P=0; a=96° 386 423 R=430м P=13; a=19° 563
Элементы дороги в продольном профиле	2 R=18589м 23 184 23 219 R=1976м 61 386 61 417 R=5411м 20 853 20 887 R=10179м
Видимость автомобиля в обратном направлении	0 200 50 200 100 250 150 250 200 300 500 150 550 550 150 600 150 650 150 700 150 750 150 800 150 850 200 900 250 950 300 0
Характеристики проезжей части	10,50 | 8,00

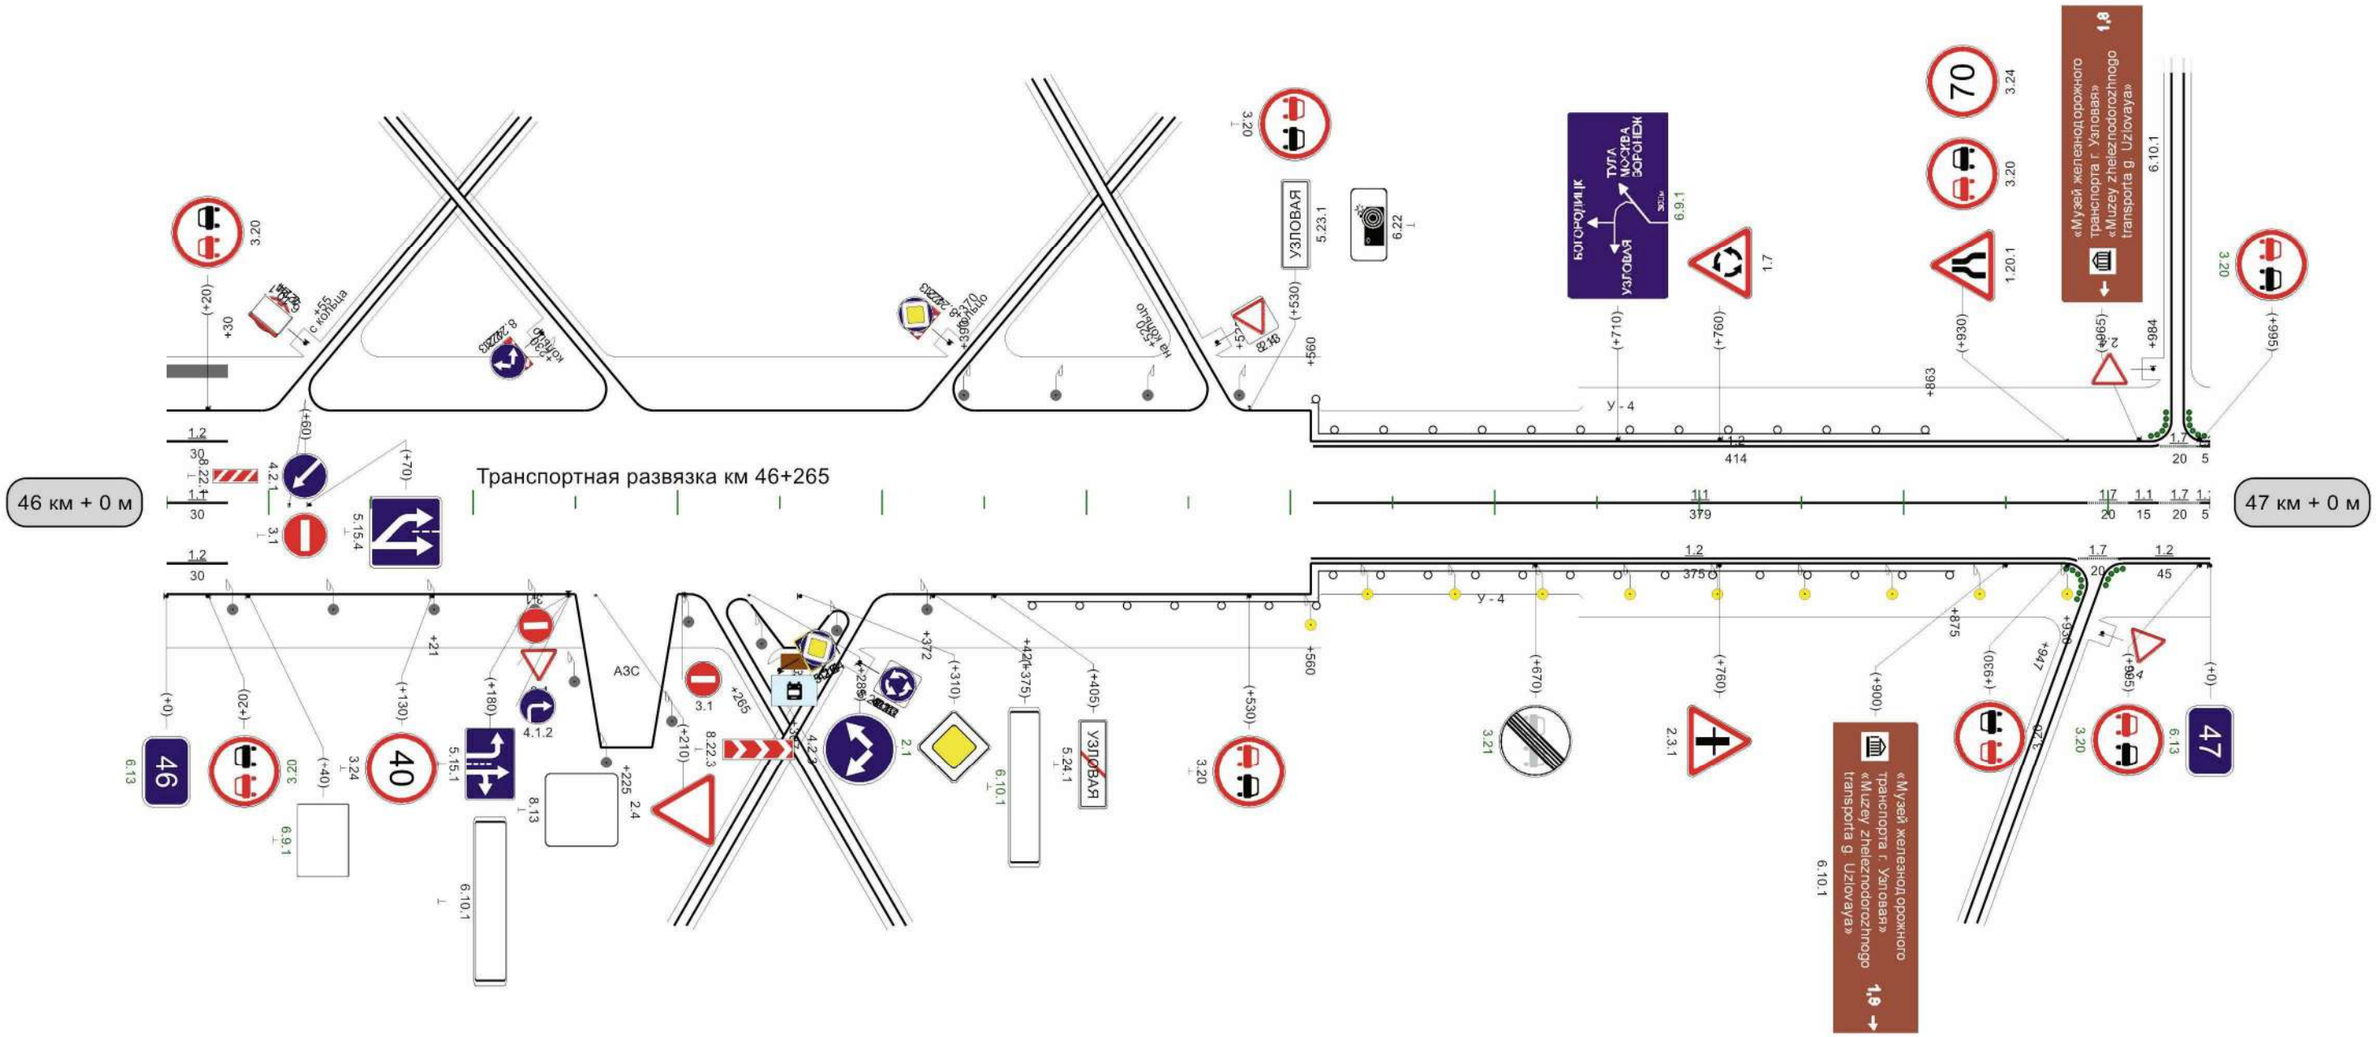

Видимость автомобиля в прямом направлении	250 250 300 200 350 150 400 150 450 150 500 150 550 150 600 150 650 150 900 300 950 950 250

1000м

Транспортная развязка км 46+265

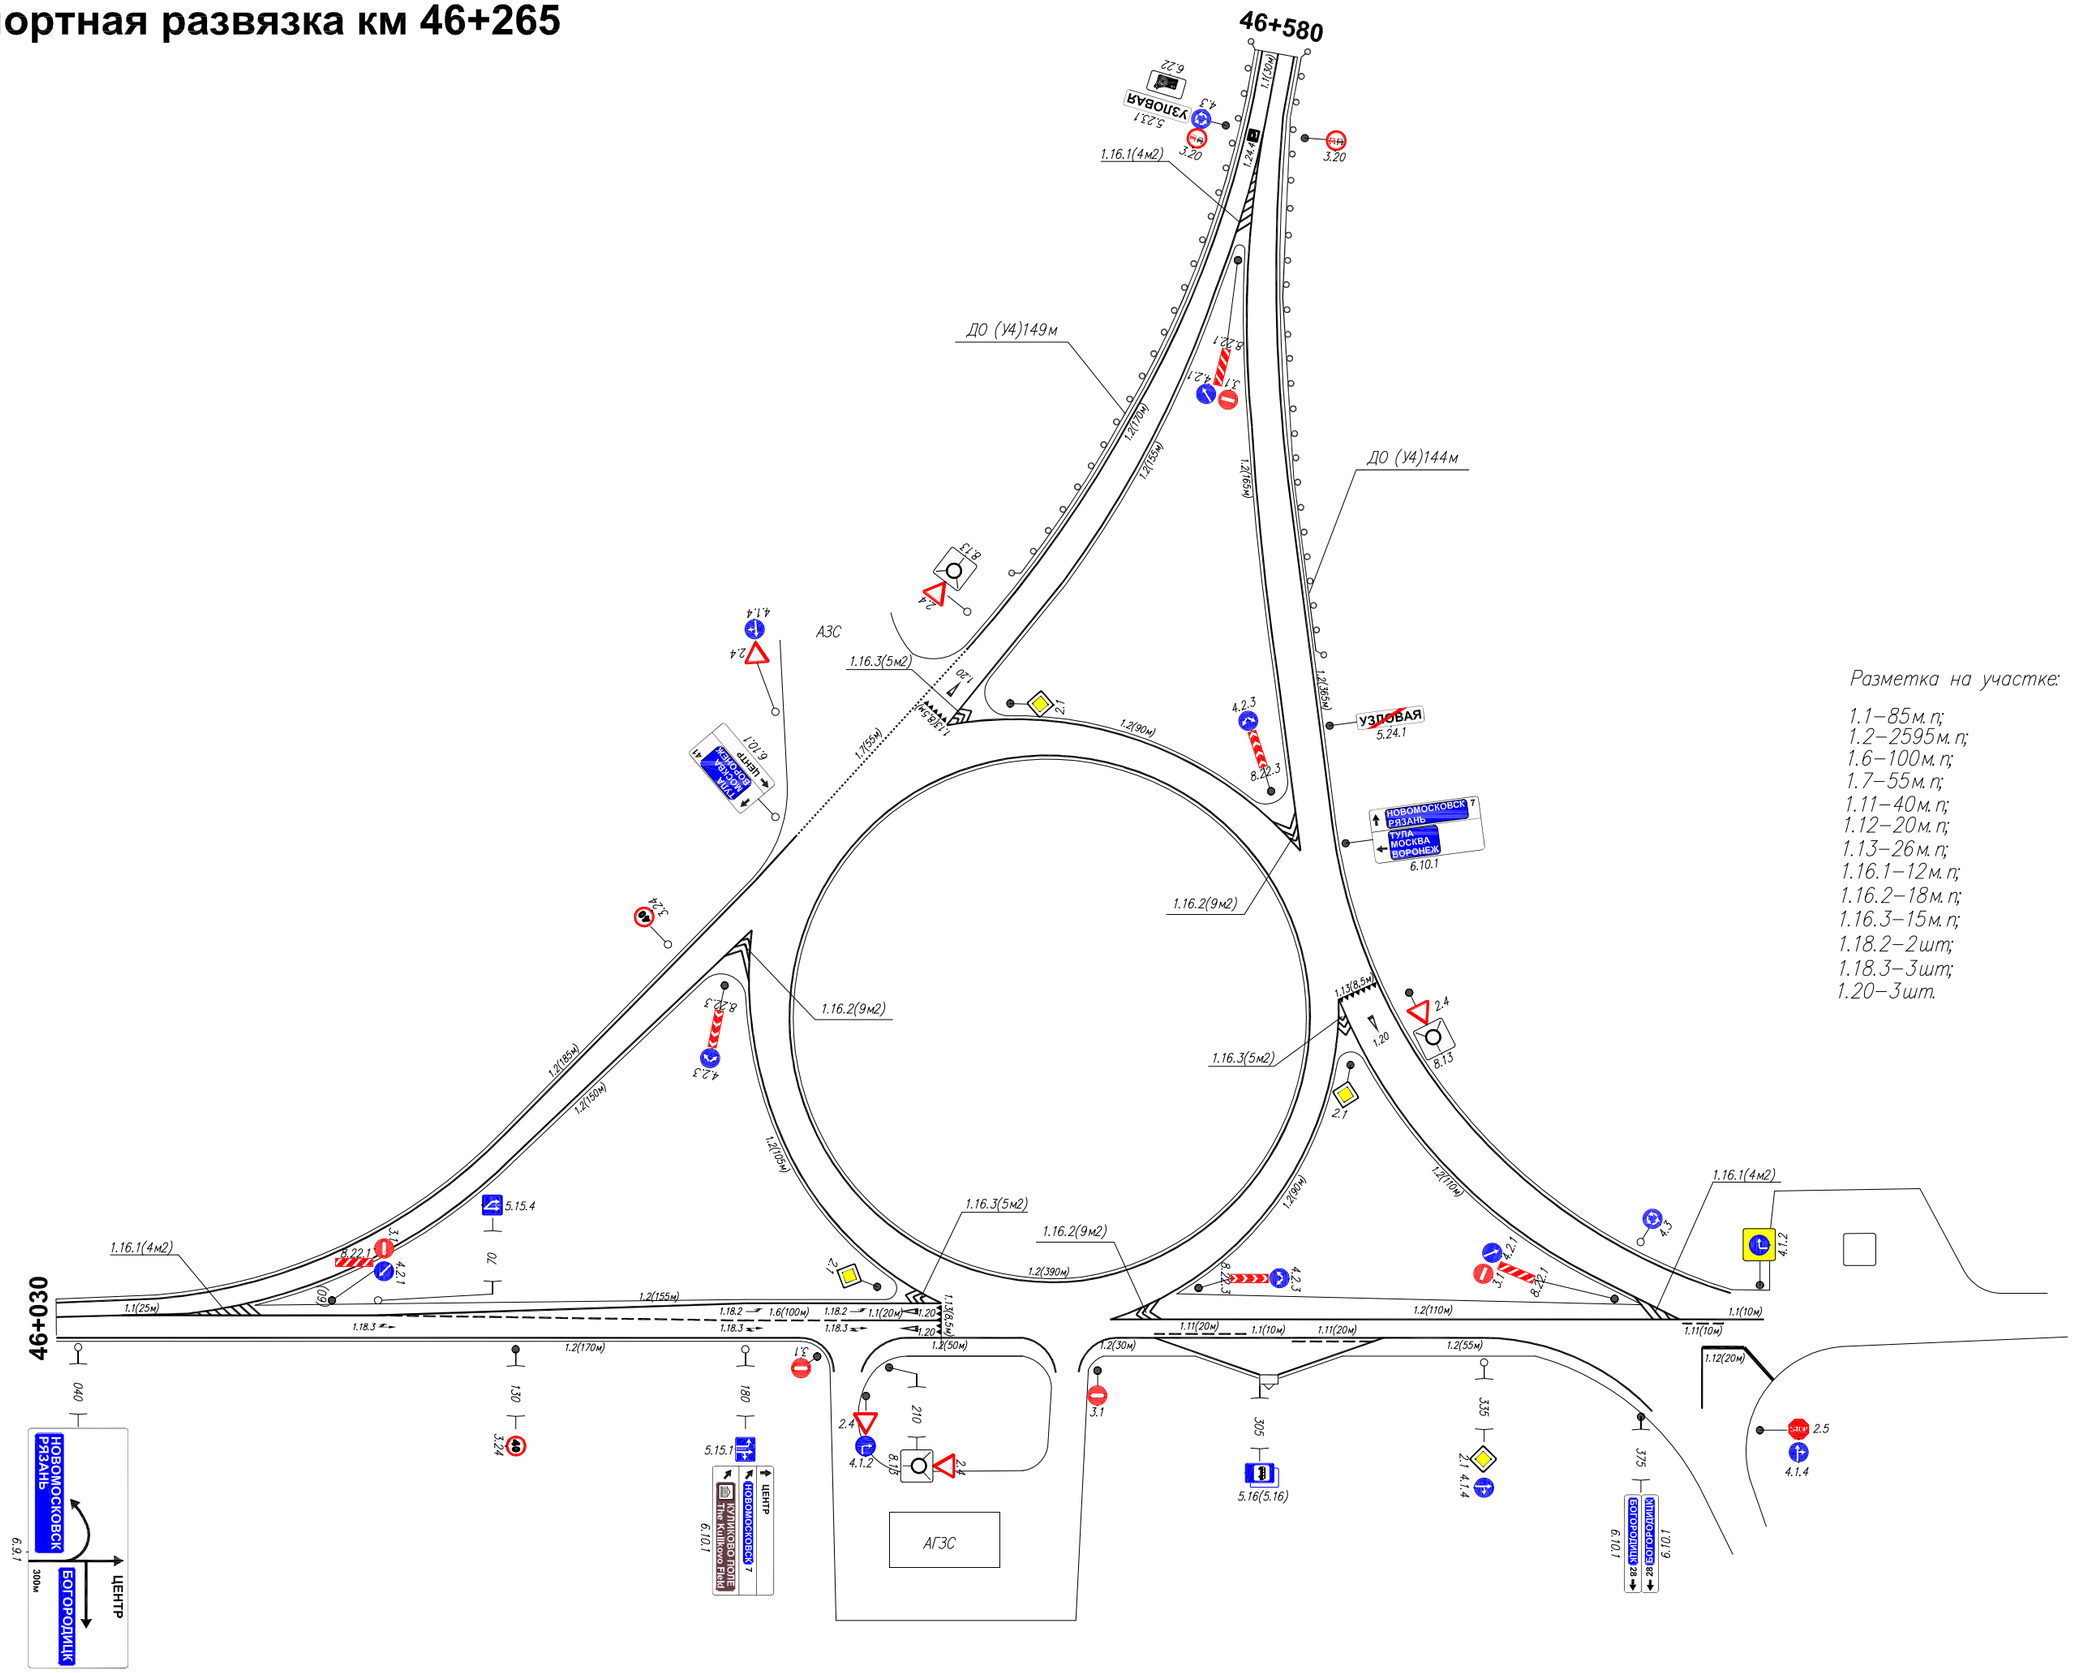

М 1:3000

АвтодорогаТула-Новомосковск (Узловский р-н)

| | | |

Транспортная развязка КМ 47+590

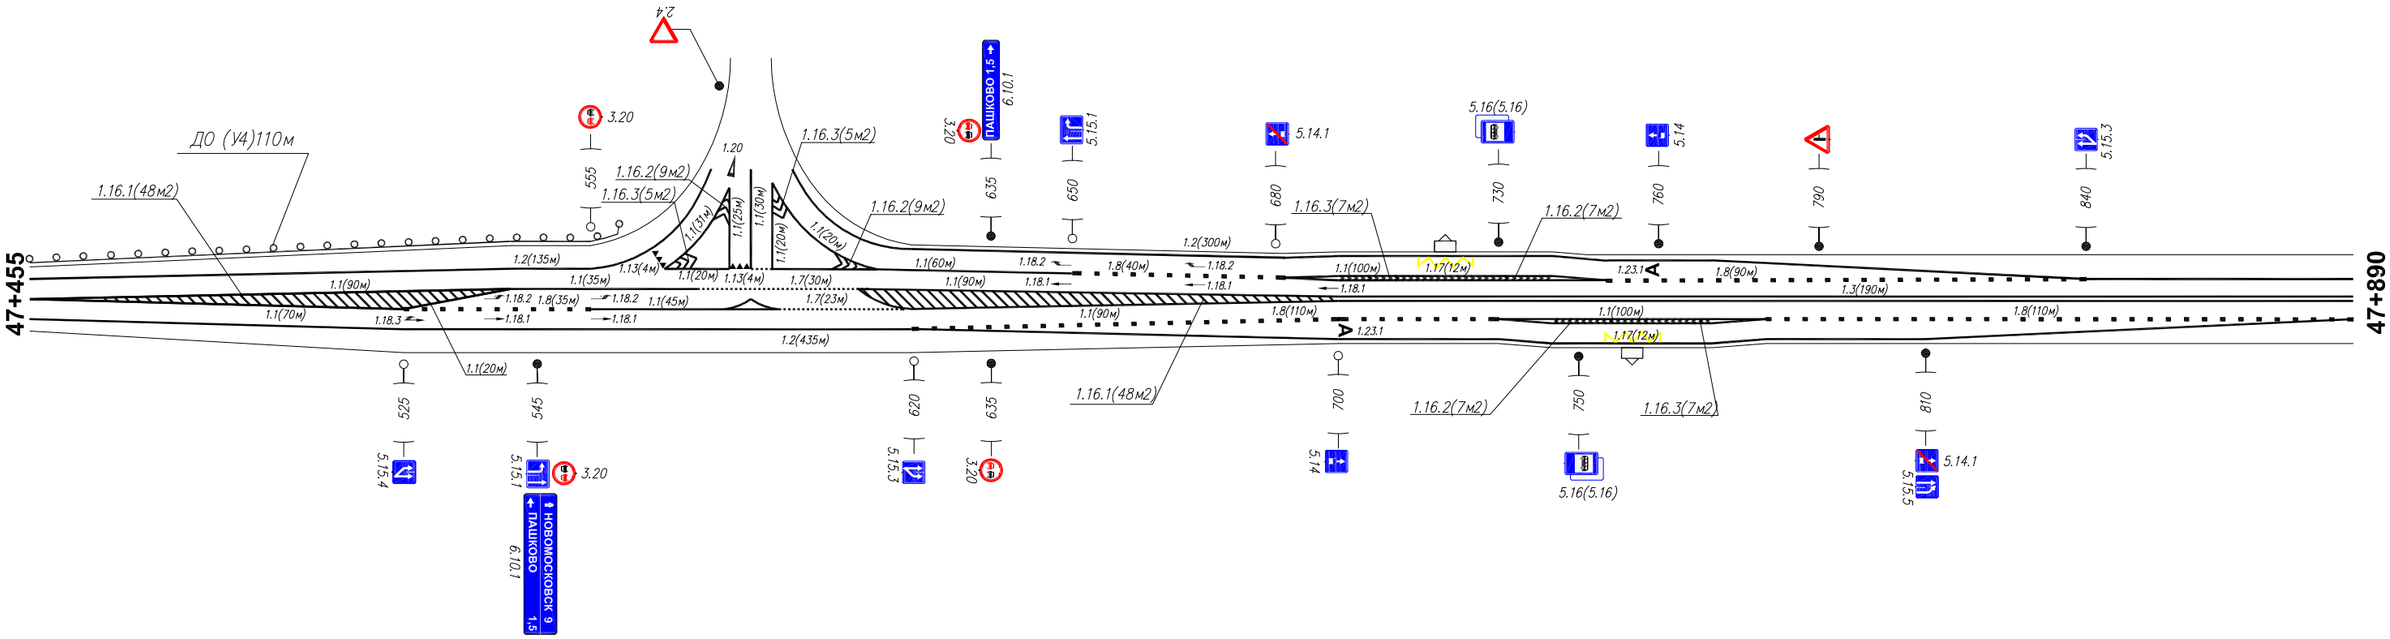

Разметка на участке:

1.1–695 м. п;
1.2–870 м. п;
1.7–57 м. п;
1.8–275 м. п;
1.13–8 м. п;
1.16.1–96 м. п;
1.16.2–14 м. п;
1.16.3–14 м2;
1.17–24 м. п;
1.18.1–5 шт;
1.18.2–4 шт;
1.18.3–1 шт;
1.23.1–2 шт.

М 1:3000

АвтодорогаТула-Новомосковск (Узловский р-н)

Кривые в плане	09м a=40°
Элементы дороги в продольном профиле	17 — 13 — 4 510 — R=18485м — 833
Видимость автомобиля в обратном направлении	
Характеристики проезжей части	15,00

Разметка на участке:
1.1 : 120,00 м
1.2 : 880,00 м
1.2.1 : 130,00 м
1.3 : 305,00 м
1.8 : 185,00 м
1.11 : 250,00 м
1.24.4 : 1,00 шт

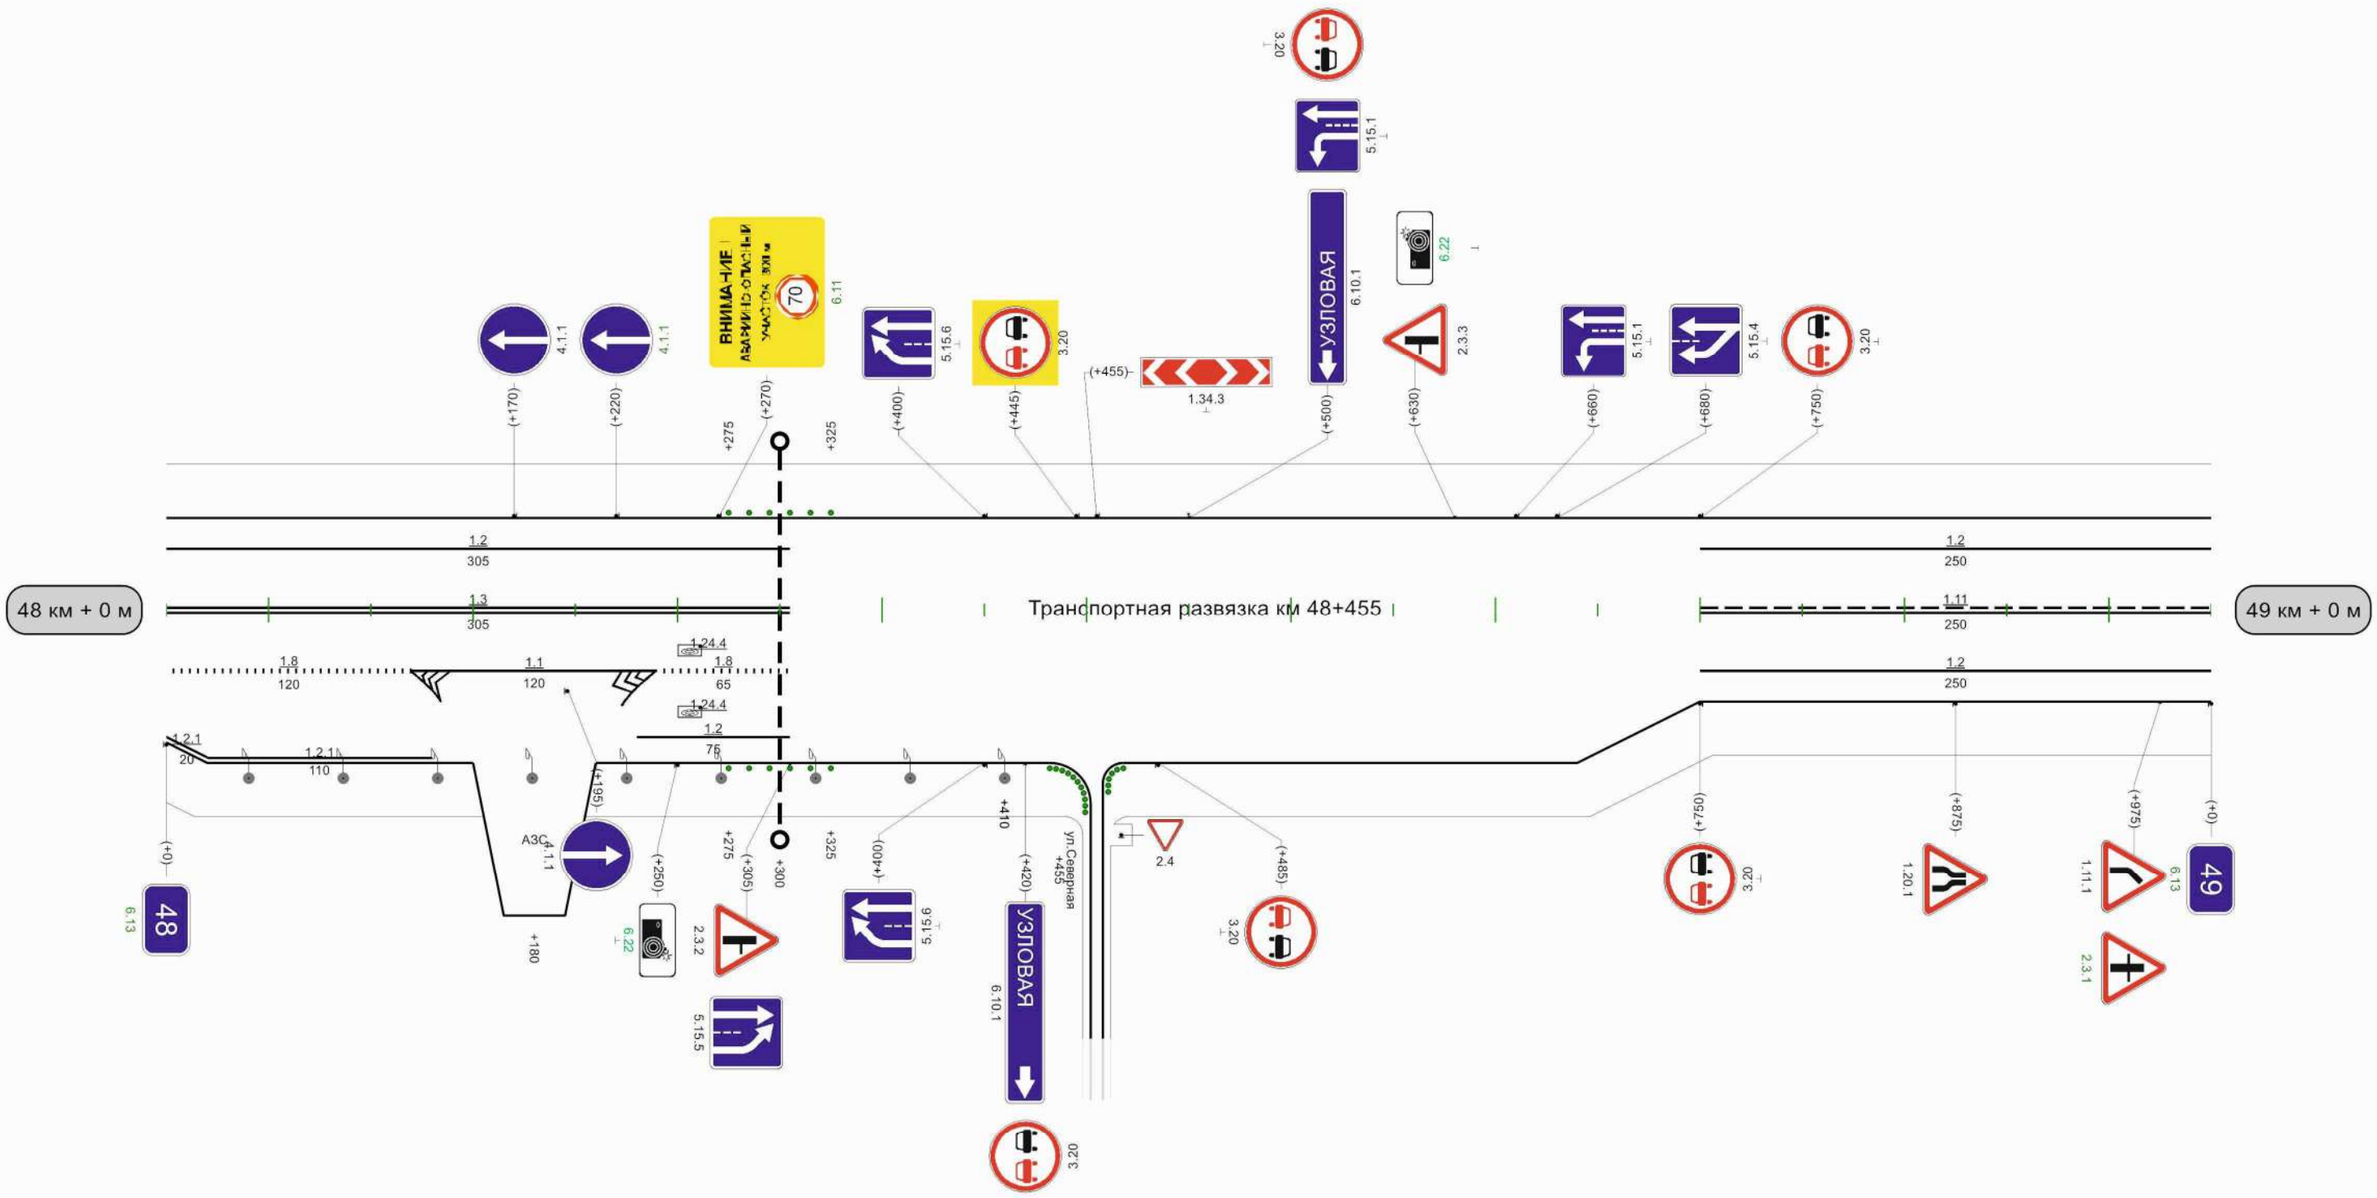

| | | |

Транспортная развязка км 48+455

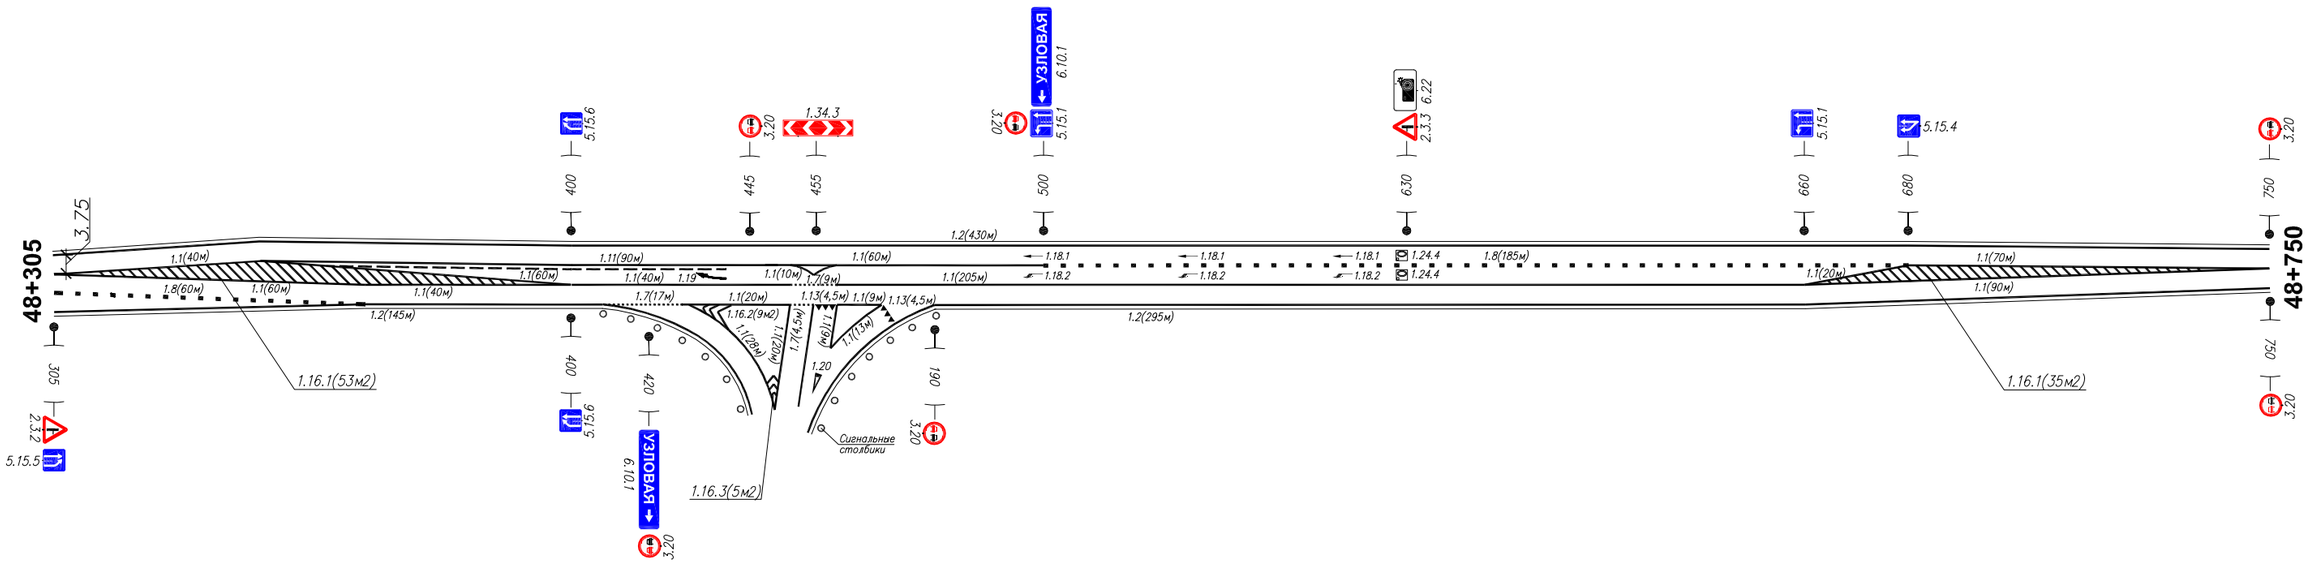

Разметка на участке:

1.1–814 м. п;
1.2–870 м. п;
1.7–31 м. п;
1.8–245 м. п;
1.11–90 м. п;
1.13–9 м. п;
1.16.1–88 м2;
1.16.2–9 м2;
1.16.3–5 м2;
1.18.1–3 шт;
1.18.2–3 шт;
1.19–1 шт;
1.20–1 шт;
1.24.4–2 шт.

М 1:3000

АвтодорогаТула-Новомосковск (Узловский р-н)

| | | |

М 1:3000

АвтодорогаТула-Новомосковск (Узловский р-н)

Кривые в плане	R=798м P=36; a=13°
Элементы дороги в продольном профиле	4 · 6 · 246 · R=14748м · 24 · 510 · 24 · 543 · R=3672м · 17 · 695 · 17 · 729 · R=12084м · 774
Видимость автомобиля в обратном направлении	0 · 300 · 400 · 200 · 450 · 450 · 200 · 500 · 250 · 550 · 250 · 600 · 300 · 850 · 150 · 900 · 900 · 200 · 950 · 200 · 0
Характеристики проезжей части	15,00

Разметка на участке:
1.1 : 410,00 м
1.2 : 1940,00 м
1.3 : 250,00 м
1.5 : 180,00 м
1.6 : 100,00 м
1.7 : 100,00 м
1.8 : 335,00 м
1.11 : 20,00 м
1.16 : 205,00 м
1.17 : 24,00 м
1.23.1 : 2,00 шт

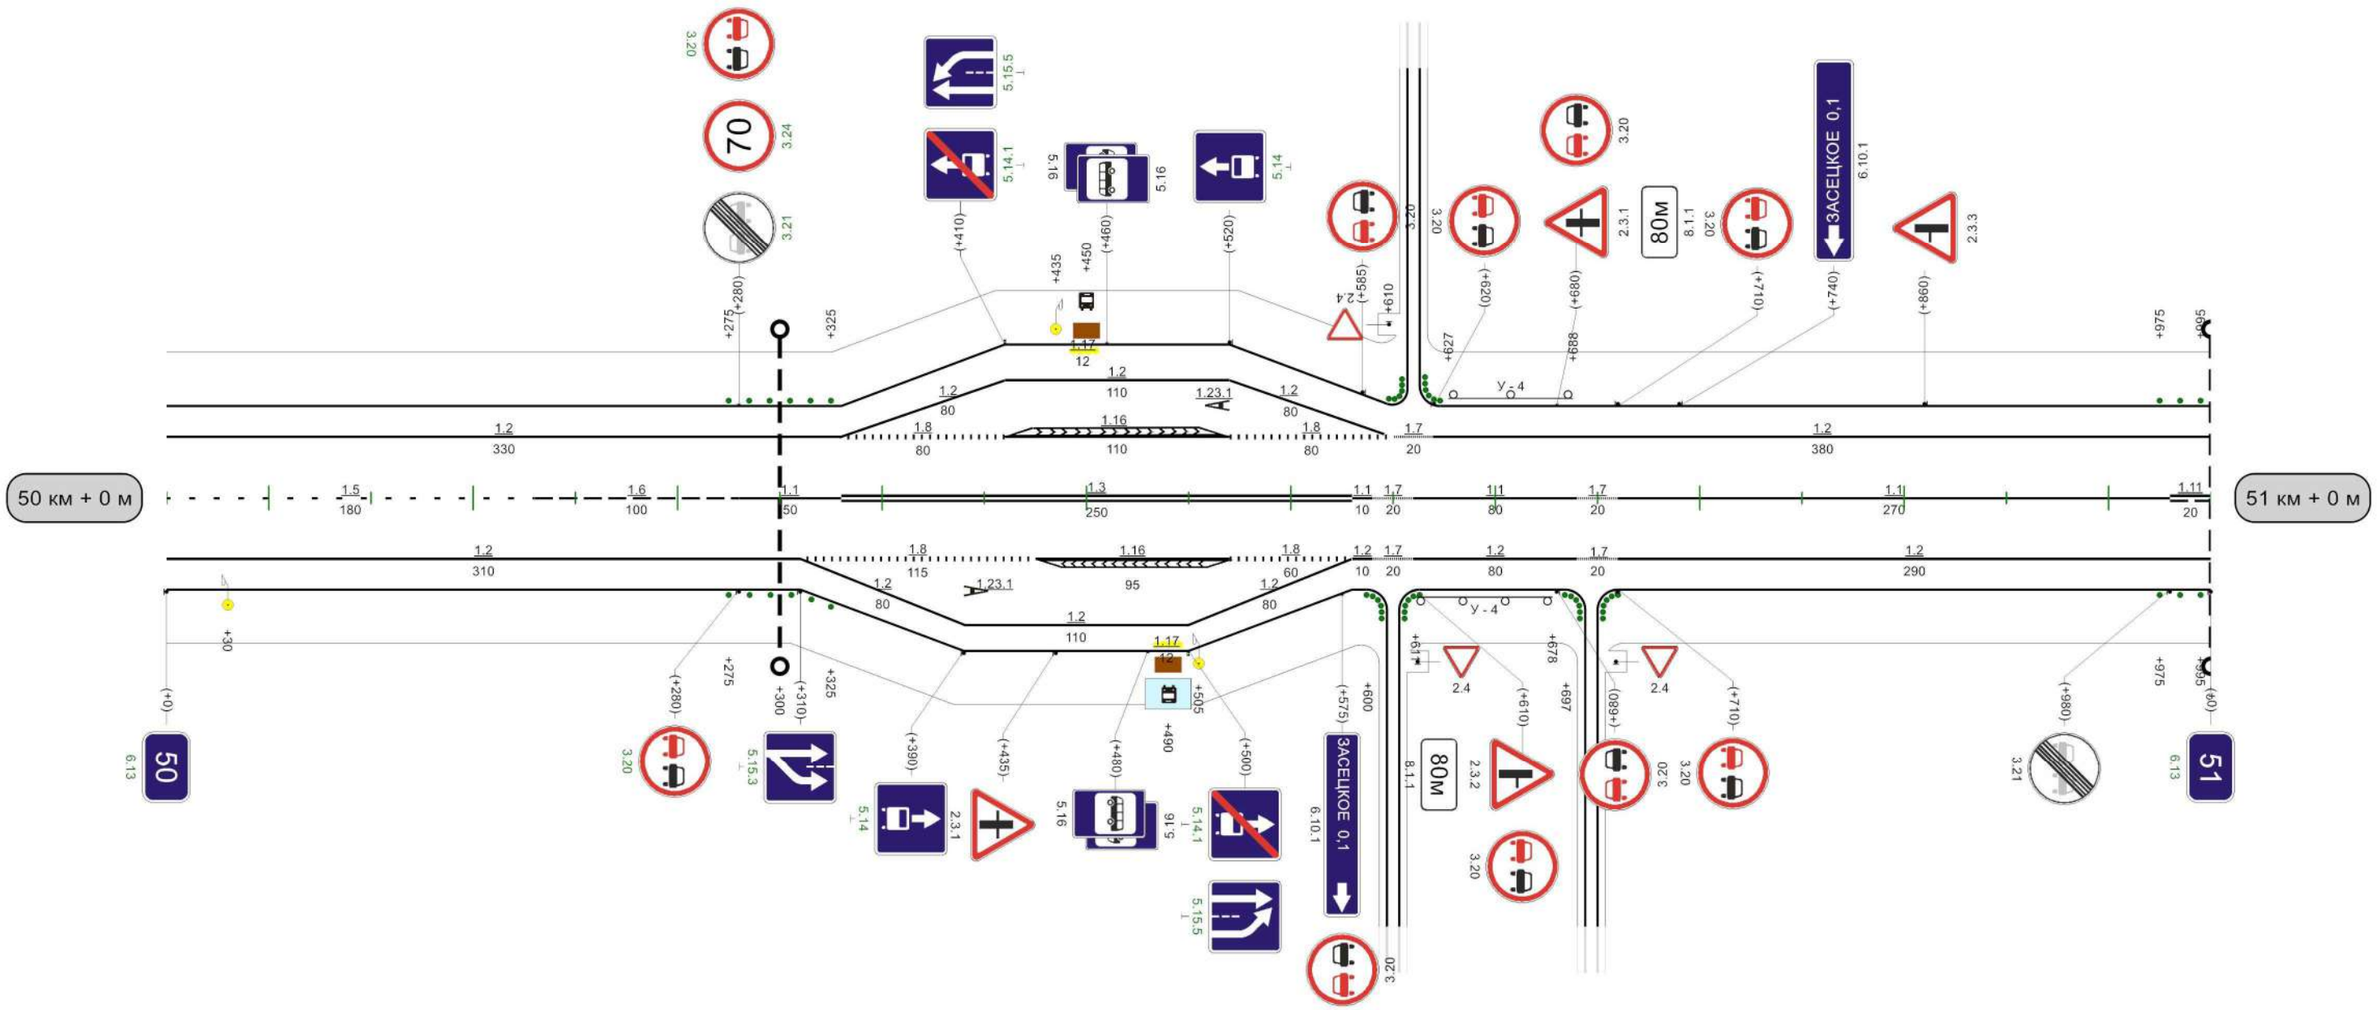

Видимость автомобиля в прямом направлении	50 · 300 · 100 · 250 · 150 · 200 · 200 · 200 · 250 · 200 · 600 · 250 · 650 · 650 · 200 · 700 · 200 · 750 · 250 · 800 · 200 · 850 · 250 · 900 · 200 · 950

М 1:3000

АвтодорогаТула-Новомосковск (Узловский р-н)

| | | |

Транспортная развязка км 51+835

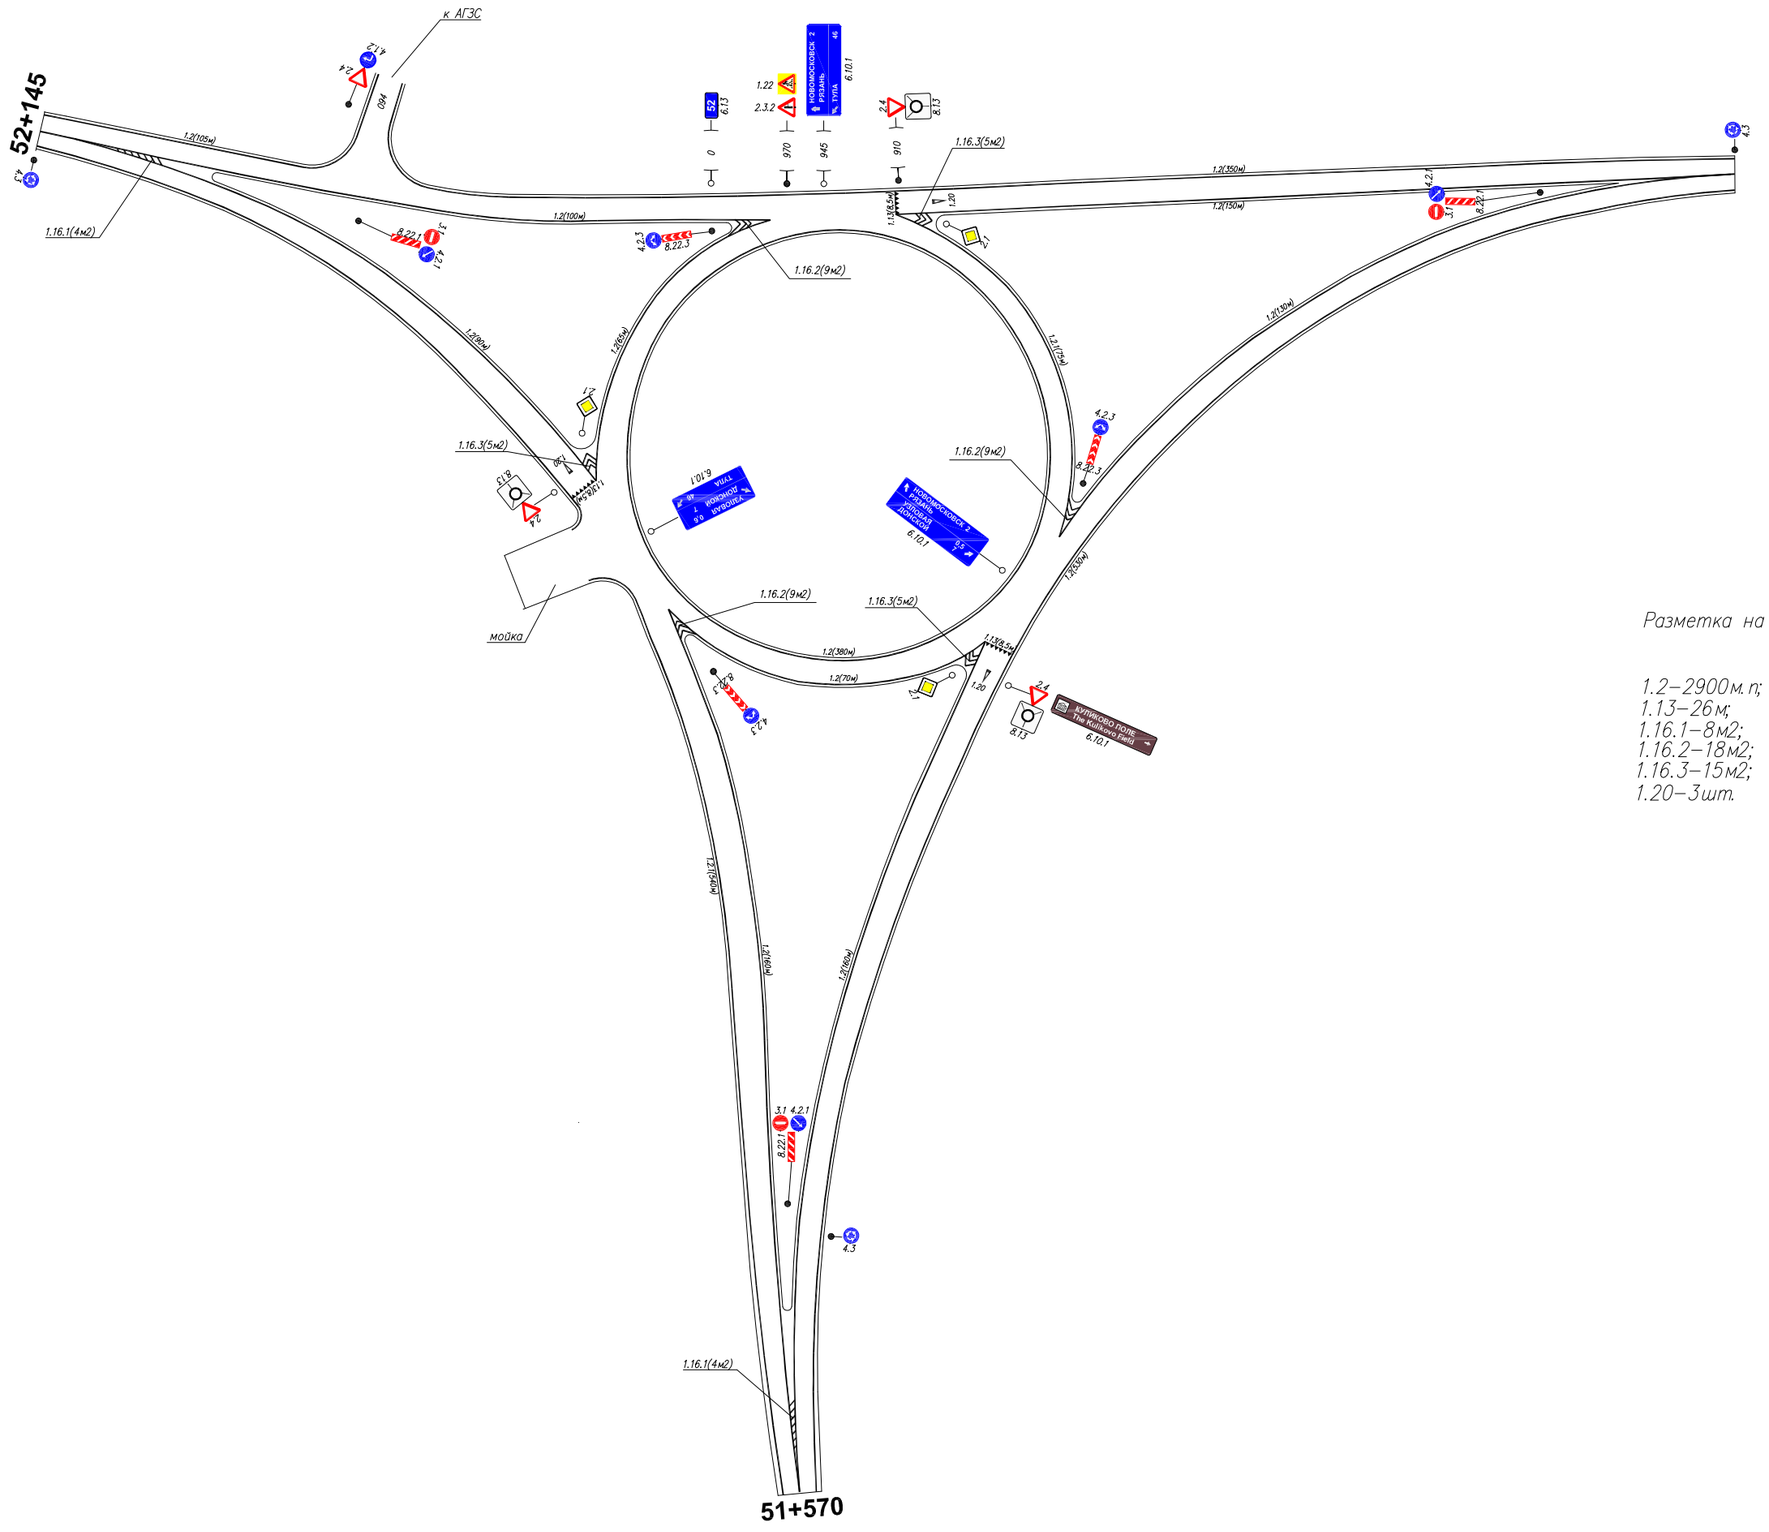

Разметка на участке:

1.2–2900м.п;
1.13–26м;
1.16.1–8м2;
1.16.2–18м2;
1.16.3–15м2;
1.20–3шт.

М 1:3000

АвтодорогаТула-Новомосковск (Узловский р-н)

Кривые в плане	32 — R=267м, P=13; a=12° — 123
Элементы дороги в продольном профиле	23; R=11948м; 372; 9; 493; 11; R=11155м; 791; 16
Видимость автомобиля в обратном направлении	0 300 100 150 150 150 200 200 200 250 250 300 200 350 200 400 200 450 250 500 250 550 300 600
Характеристики проезжей части	15,00 / 14,00

Разметка на участке:
1.1 : 150,00 м
1.2 : 1530,00 м
1.3 : 815,00 м
1.5 : 1070,00 м
1.6 : 324,00 м
1.7 : 80,00 м
1.11 : 146,00 м
1.16 : 90,00 м
1.17 : 36,00 м
1.19 : 3,00 шт
1.24.4 : 2,00 шт

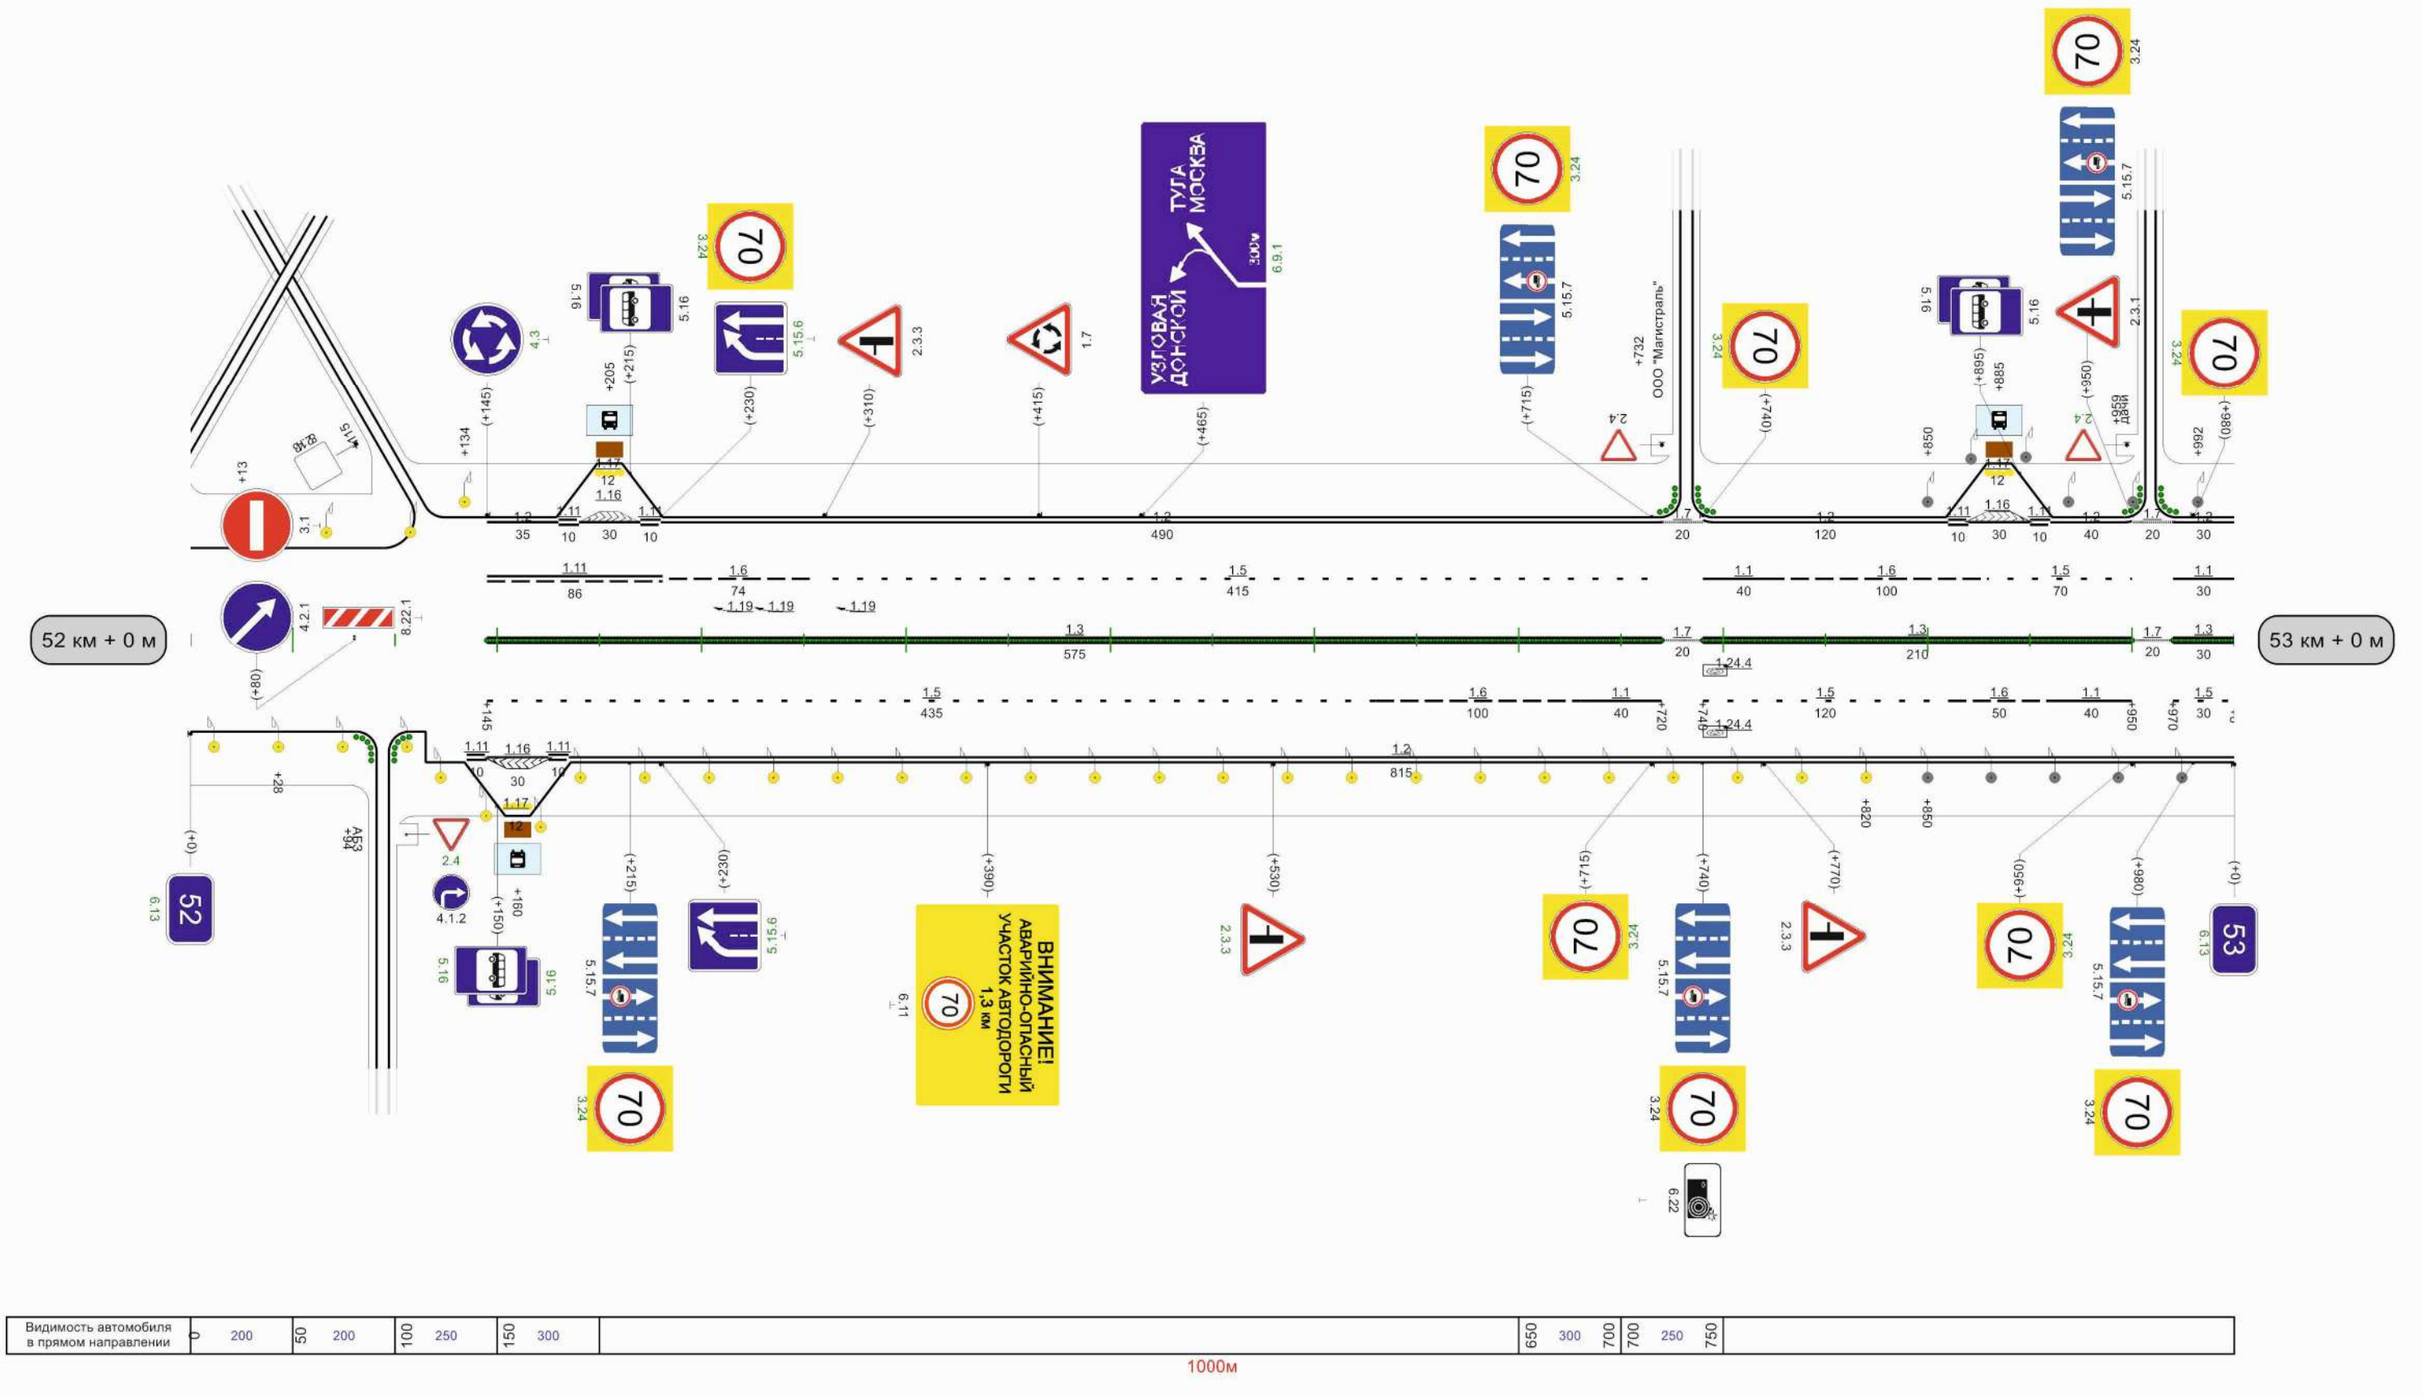

Видимость автомобиля в прямом направлении	0 200 50 200 100 250 150 300 660 300 700 700 250 750

1000м

М 1:3000

АвтодорогаТула-Новомосковск (Узловский р-н)

Кривые в плане	
Элементы дороги в продольном профиле	16 — 9 — 44 — 44 — 7; 383; R=5386м; 570; 604; R=8257м; 908; 934
Видимость автомобиля в обратном направлении	50 250 100 300 — 700 150 750 — 750 150 — 800 150 — 850 200 900
Характеристики проезжей части	14,00

Разметка на участке:
1.1 : 146,00 м
1.2 : 1784,00 м
1.3 : 929,00 м
1.5 : 1434,00 м
1.6 : 300,00 м
1.7 : 65,00 м
1.11 : 60,00 м
1.14.1 : 17,50 м
1.17 : 24,00 м
1.24.4 : 4,00 шт

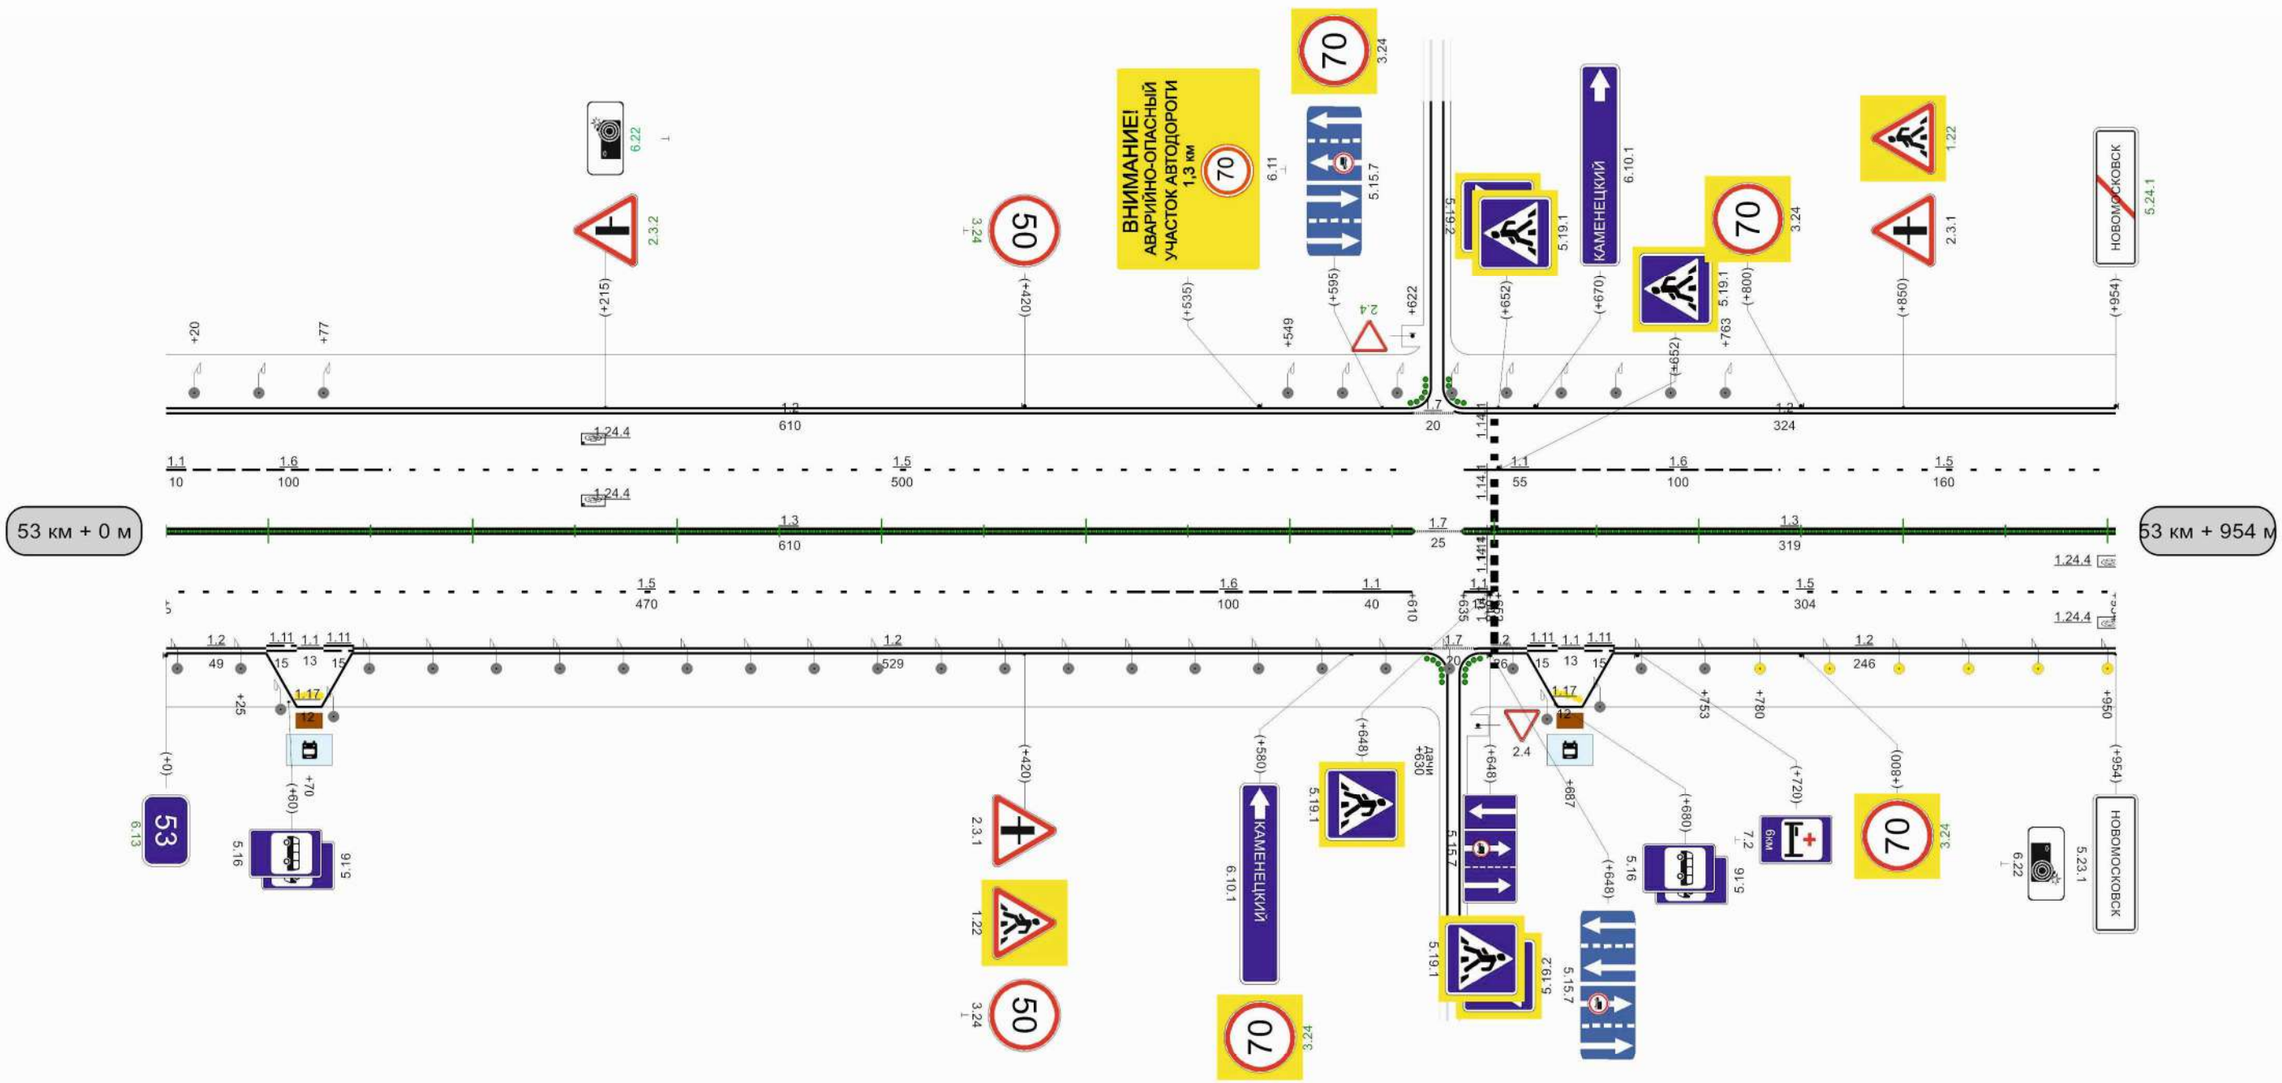

Видимость автомобиля в прямом направлении