



Наименование автодороги (административный район)	Тула-Щекино		
Элементы дороги в продольном профиле	38	40	20
Элементы дороги в плане	R=3298		
Видимость автомобиля в обратном направлении	R=2865		

Разметка на участке:
1.1 : 170 м
1.2 : 1360 м
1.5 : 410 м
1.6 : 280 м
1.7 : 170 м
1.11 : 90 м
1.13 : 10 м
1.14.1 : 7 м
1.17 : 30 м
1.19 : 3 шт
1.25 : 14 м

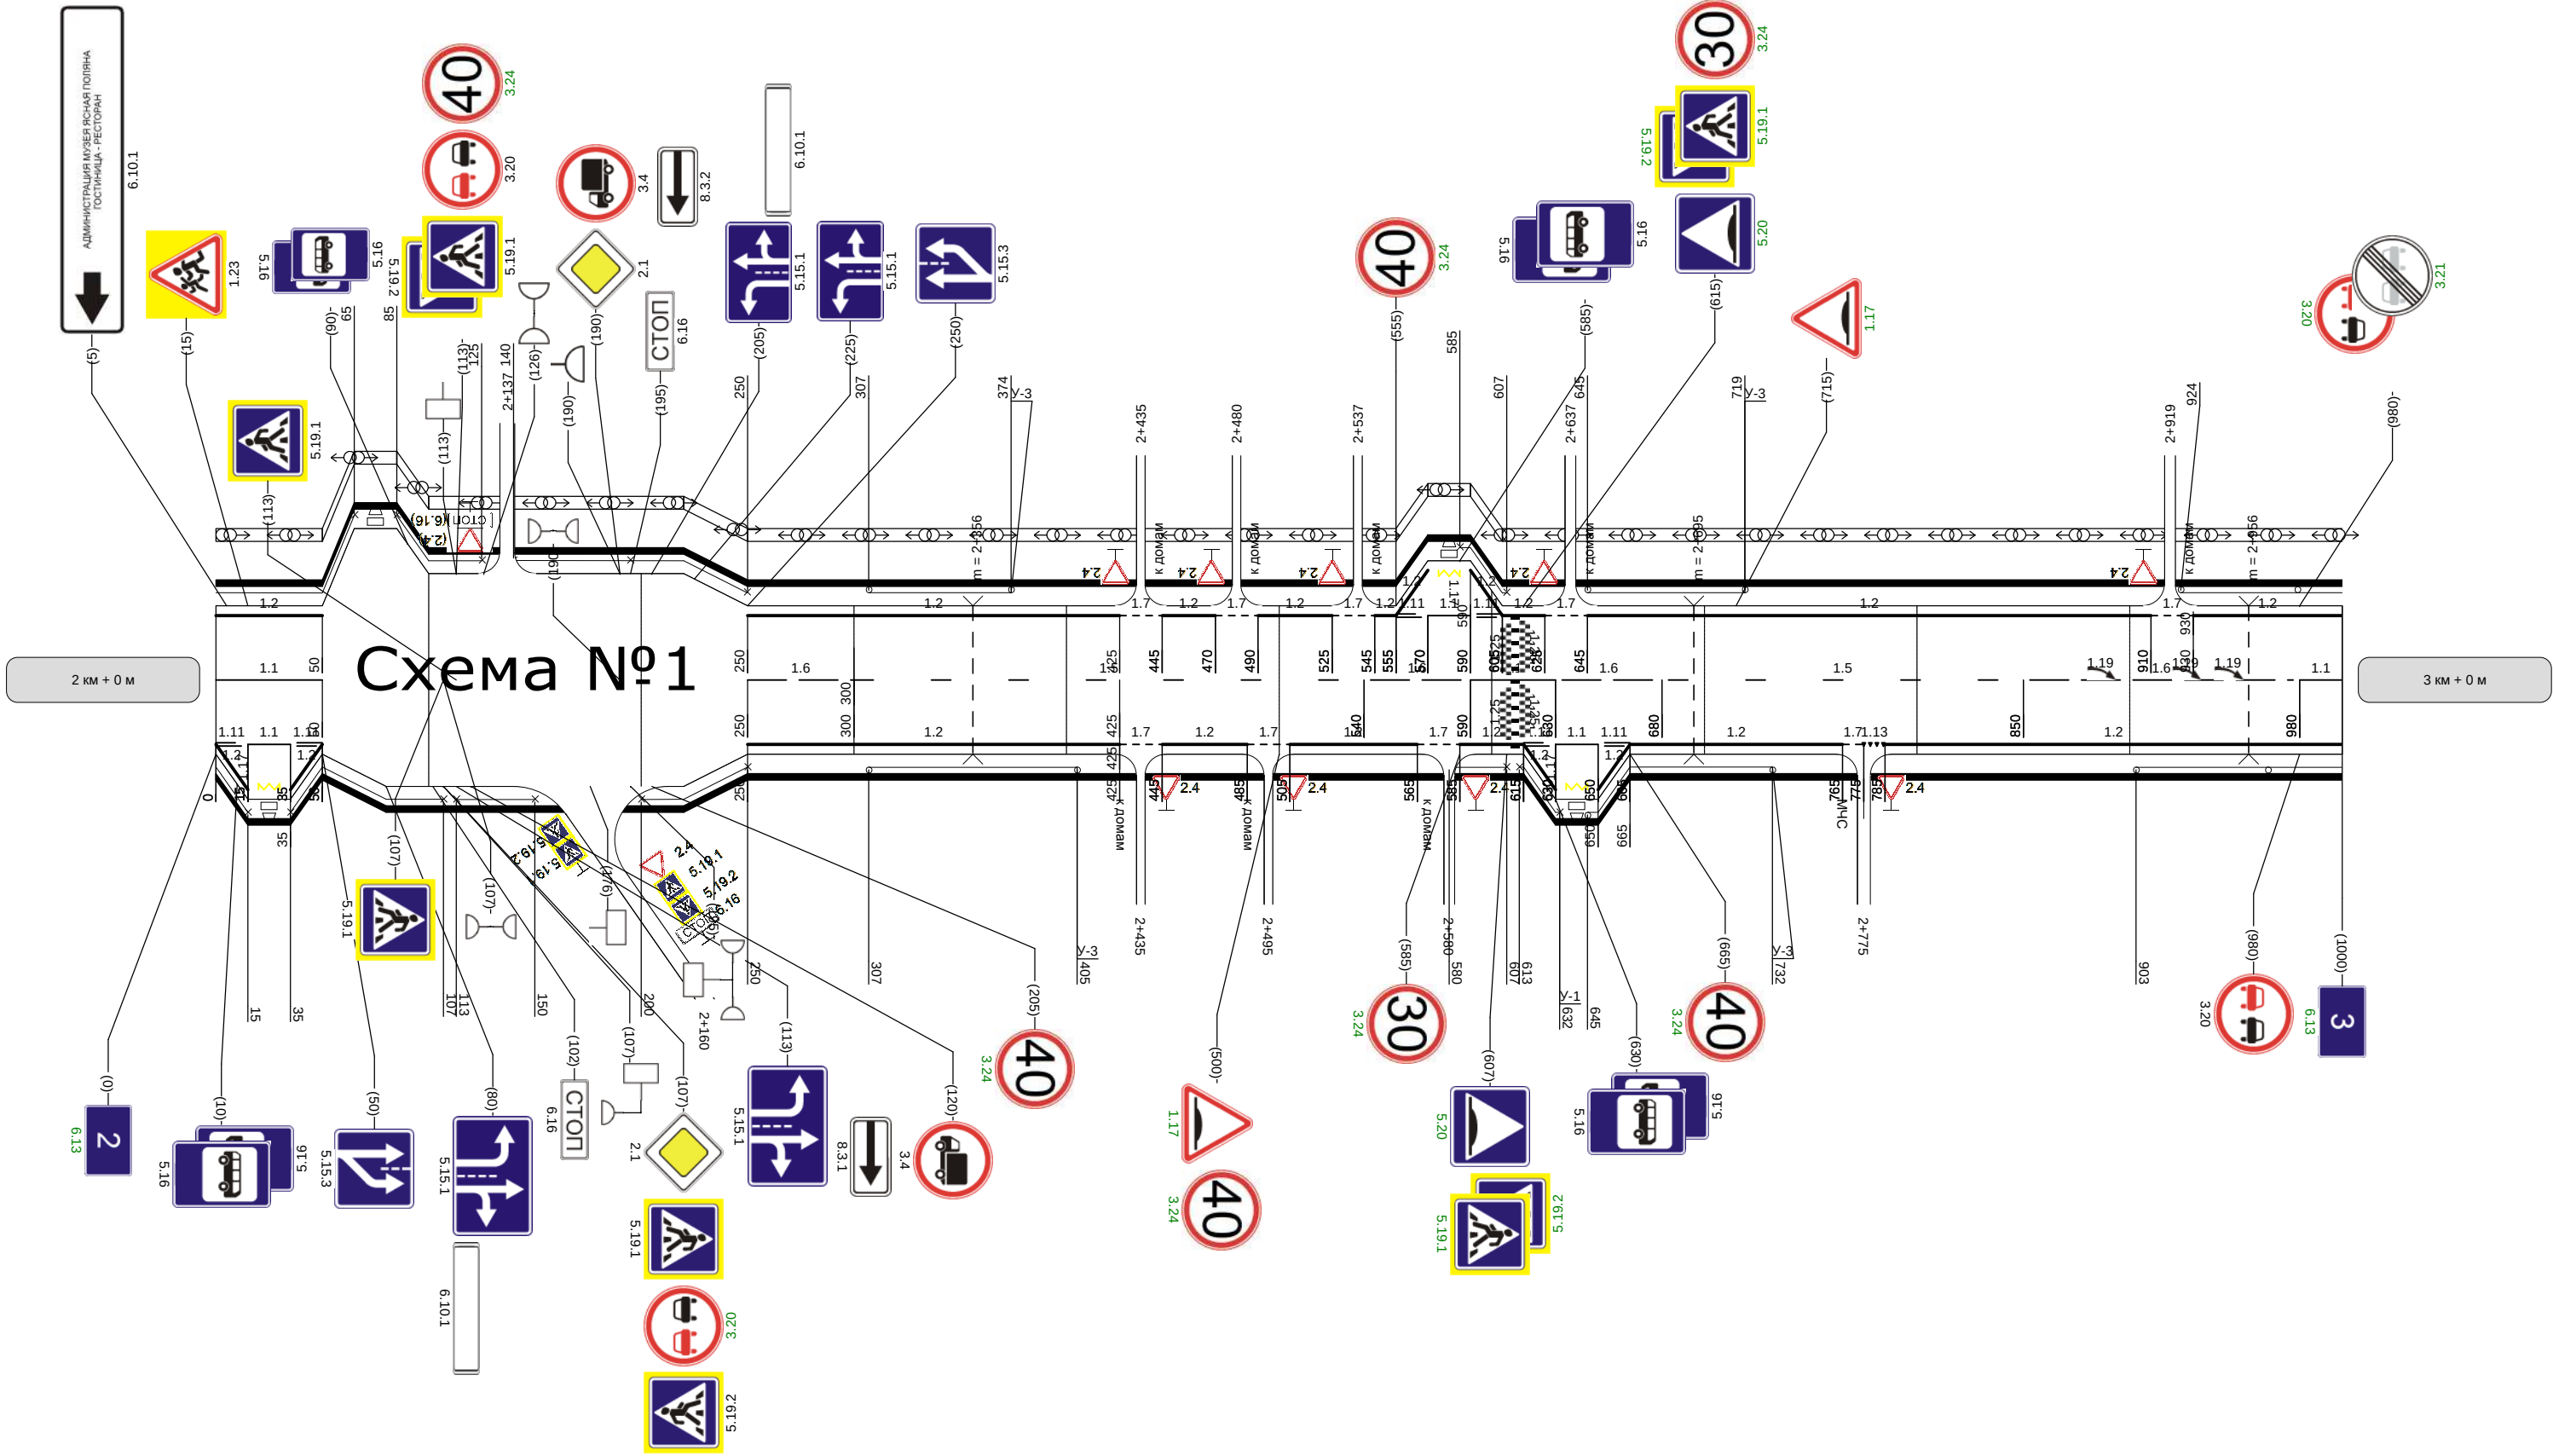

Транспортная развязка / Схема №1

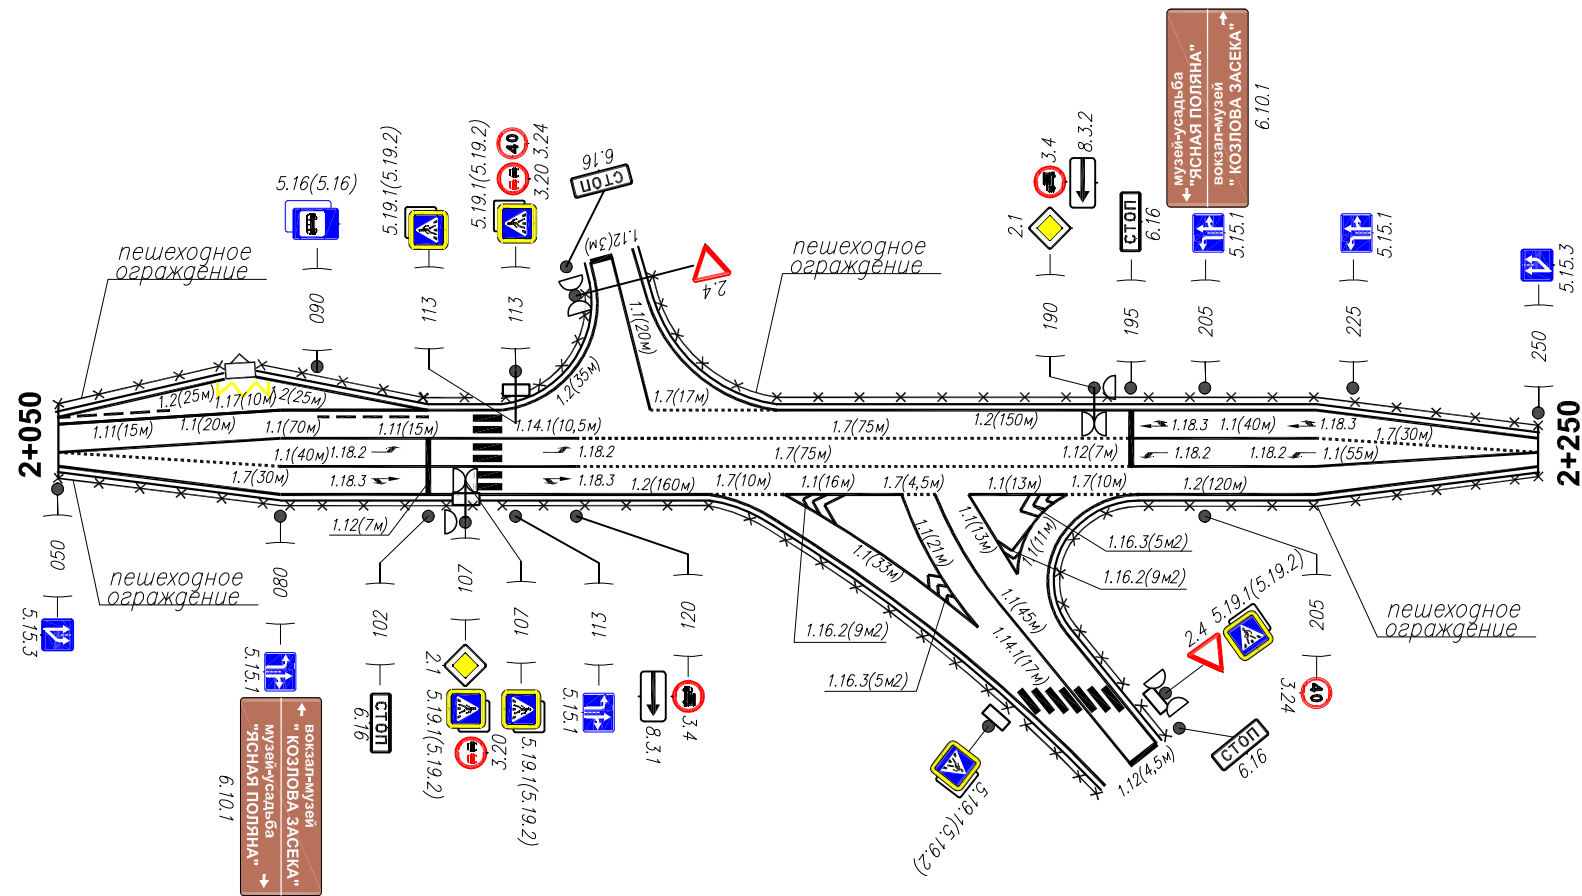


Разметка на участке:

1.1-400 м. n;
 1.2-580 м. n;
 1.7-252 м. n;
 1.11-30 м. n;
 1.12-14 м. n;
 1.17-10 м. n;
 1.14.1-27,5 м. n;
 1.16.2-18 м2;
 1.16.3-10 м2;
 1.18.2-4 м2;
 1.18.3-4 м2;

Наименование автодороги (административный район)	Тула-Щекино										
Элементы дороги в продольном профиле	41	41	53	53	25	40					
	R=3709		R=9731			R=8463					
Элементы дороги в плане											
	358			R=392 a=31				625			
Видимость автомобиля в обратном направлении				300	300	300			200	200	250


Разметка на участке:
1.1 : 655 м
1.2 : 1710 м
1.4 : 170 м
1.5 : 75 м
1.6 : 130 м
1.7 : 120 м
1.11 : 190 м
1.13 : 10 м
1.14.1 : 7 м
1.17 : 20 м
1.19 : 3 шт
1.24.4 : 2 шт
1.25 : 14 м

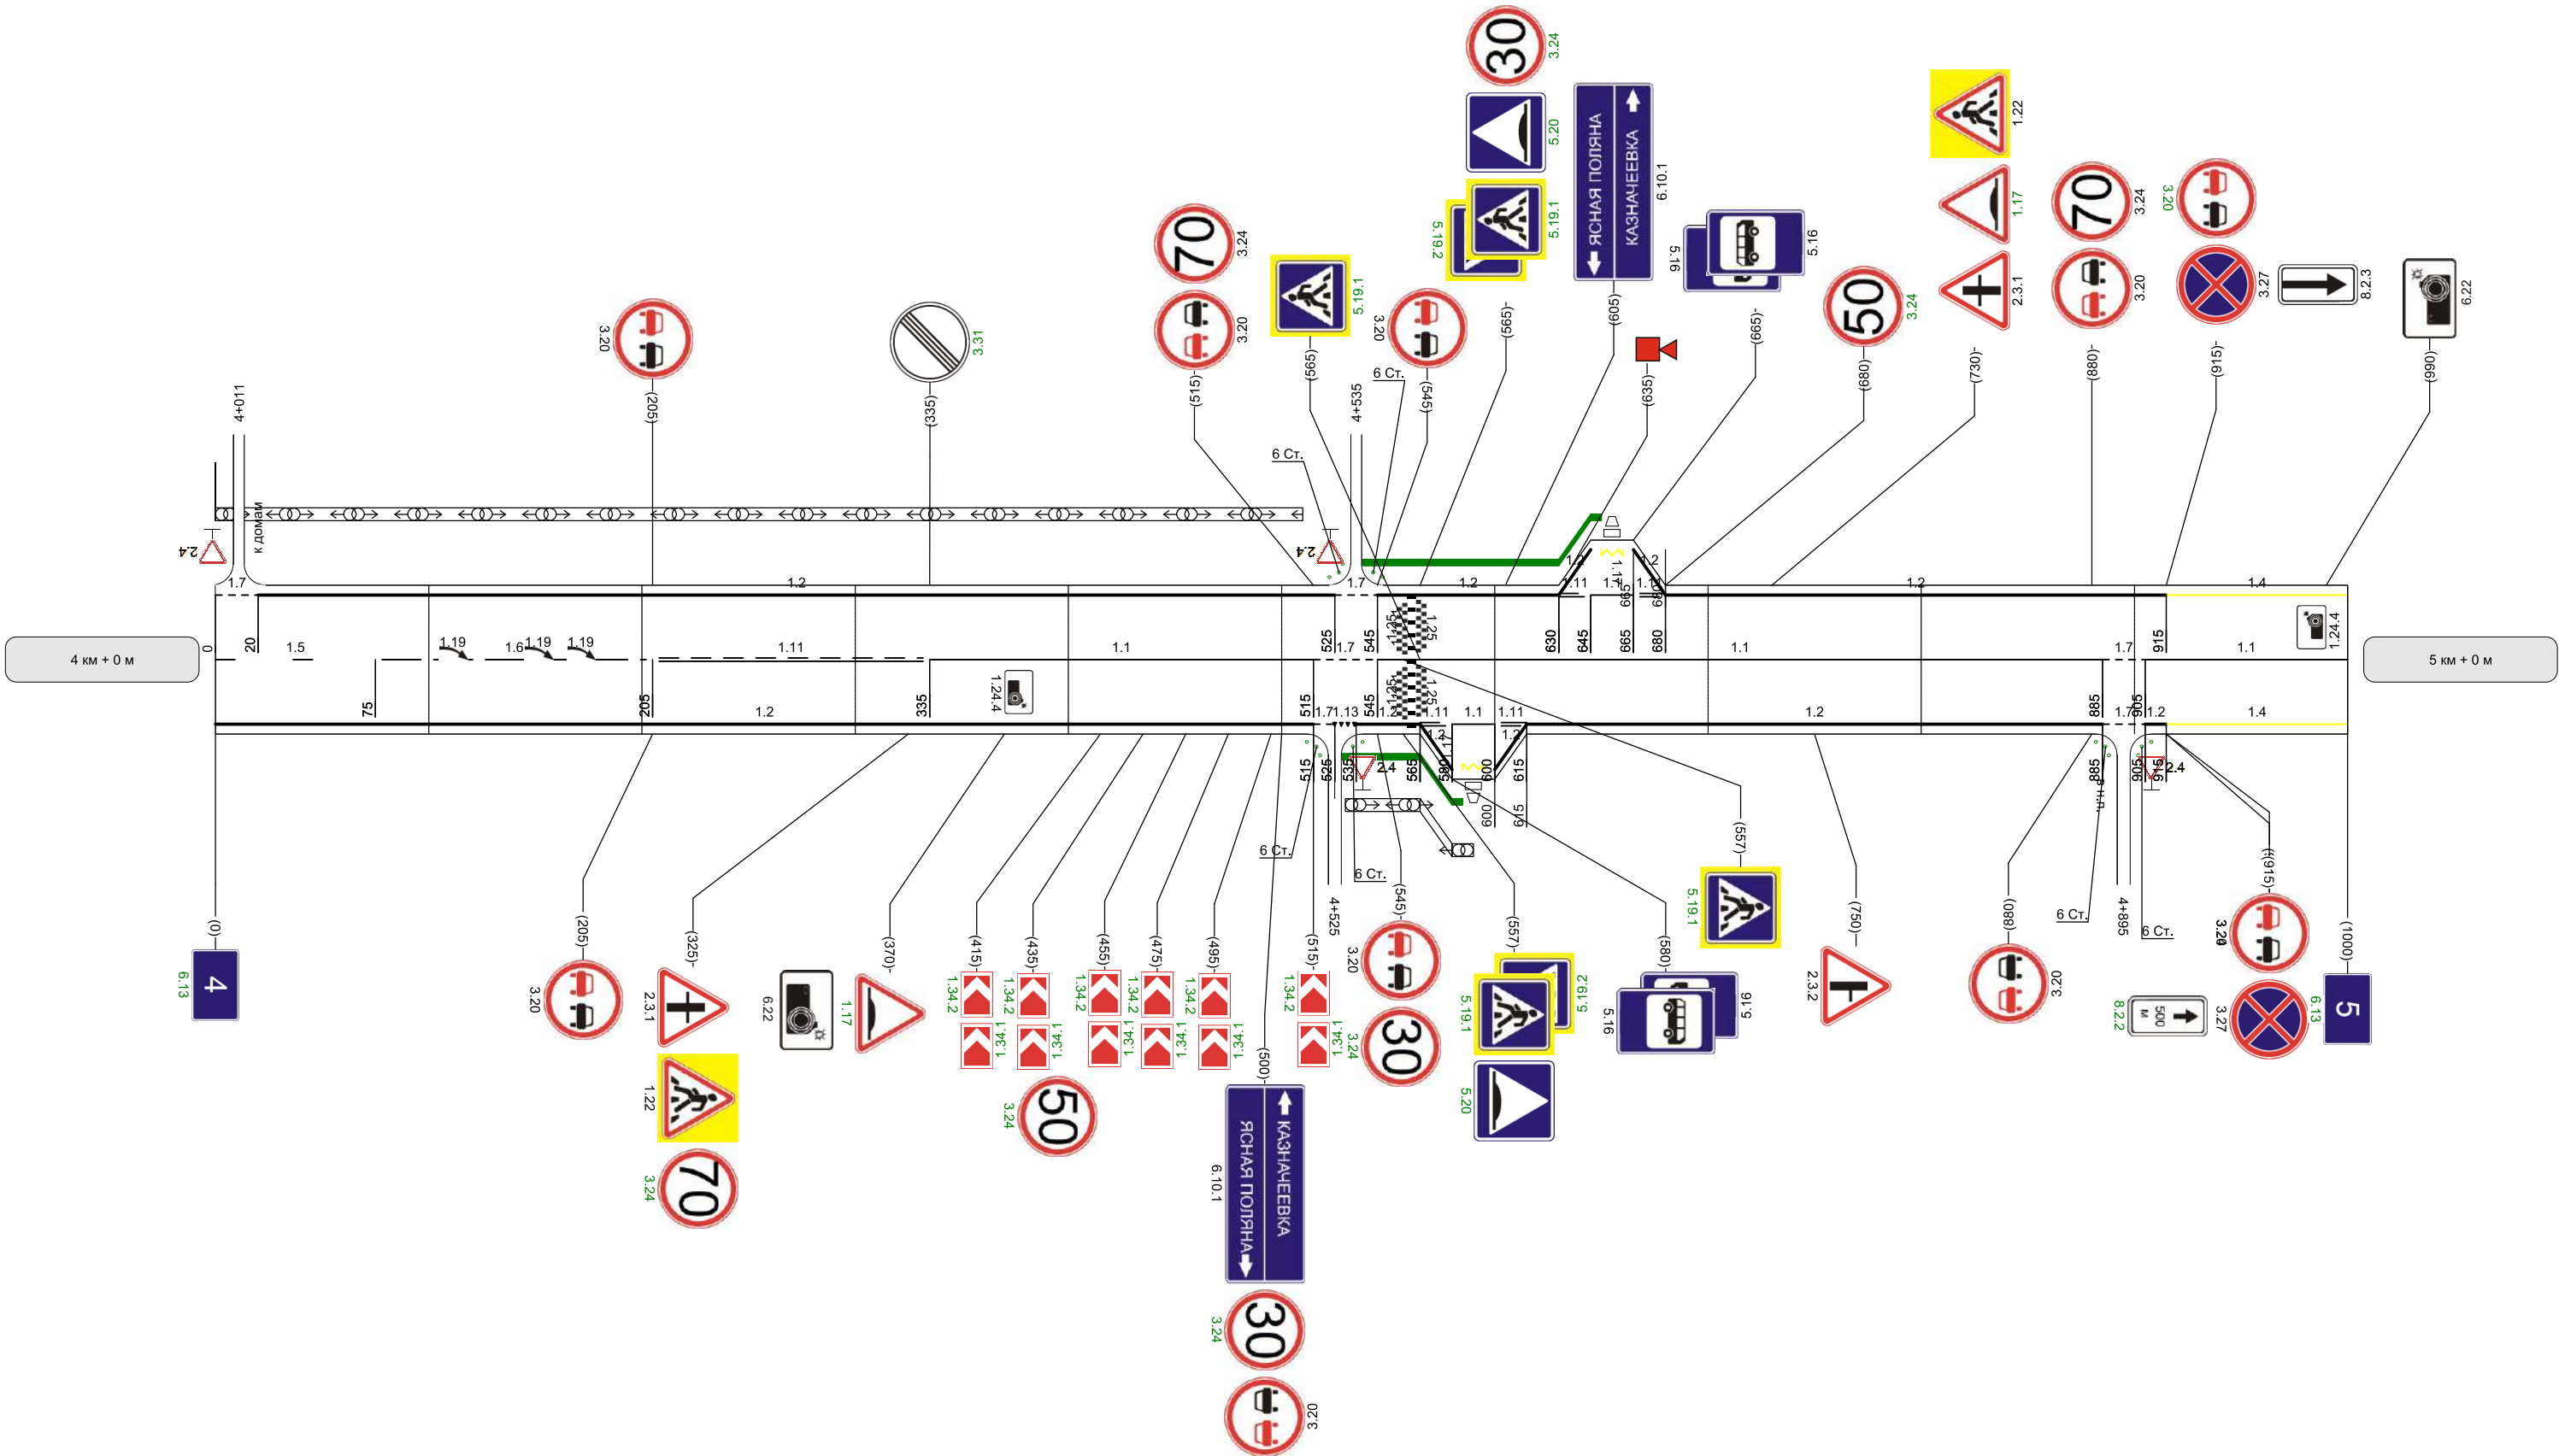

Видимость автомобиля в прямом направлении	300	300	300	250	200	200				
--	-----	-----	-----	-----	-----	-----	--	--	--	--

Наименование автодороги (административный район)	Тула-Щекино									
Элементы дороги в продольном профиле										
Элементы дороги в плане										
Видимость автомобиля в обратном направлении	300					300	300	300	300	


Разметка на участке:
1.1 : 835 м
1.2 : 980 м
1.4 : 740 м
1.6 : 45 м
1.7 : 380 м
1.11 : 60 м
1.13 : 20 м
1.14.1 : 14 м
1.17 : 20 м
1.19 : 2 шт
1.24.4 : 1 шт
1.25 : 28 м

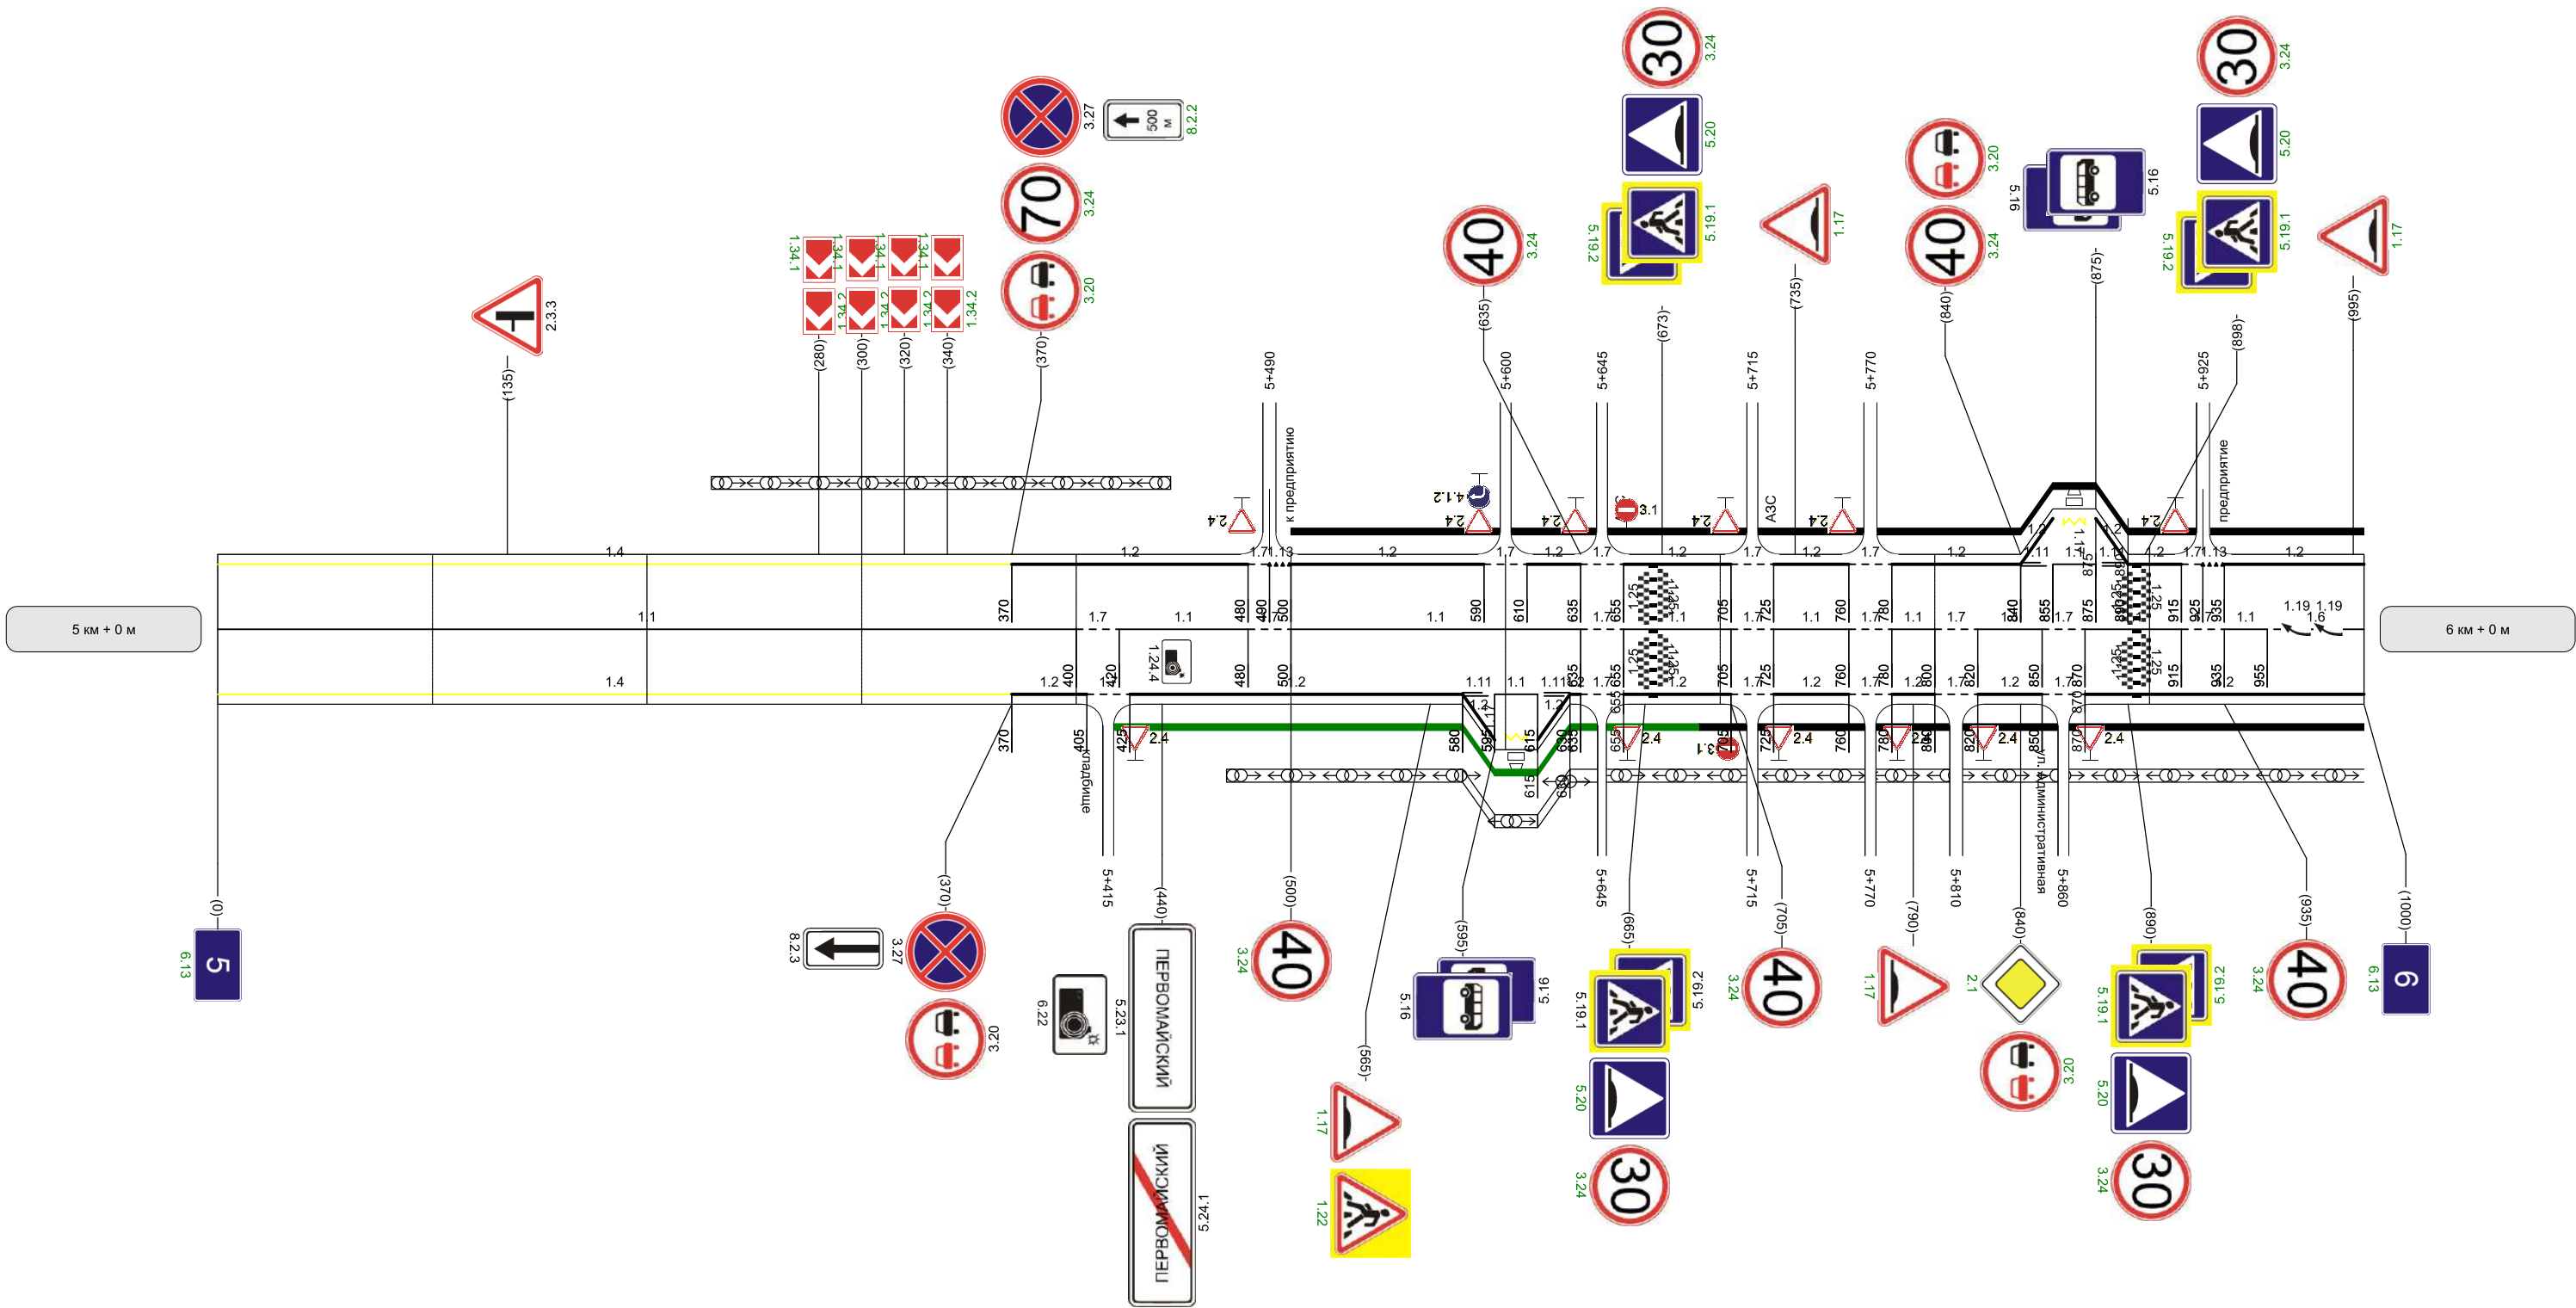

Видимость автомобиля в прямом направлении	300	300								
--	-----	-----	--	--	--	--	--	--	--	--


Наименование автодороги (административный район)	Тула-Щекино		
Элементы дороги в продольном профиле	17 17		
Элементы дороги в плане			
Видимость автомобиля в обратном направлении			

Разметка на участке:
1.1 : 490 м
1.2 : 875 м
1.3 : 154 м
1.4 : 10 м
1.7 : 93 м
1.8 : 320 м
1.11 : 60 м
1.12 : 14 м
1.14.1 : 28 м
1.17 : 20 м
1.18 : 9 м
1.18 : 7 шт
1.19 : 1 м
1.19 : 1 шт
1.24.4 : 2 шт

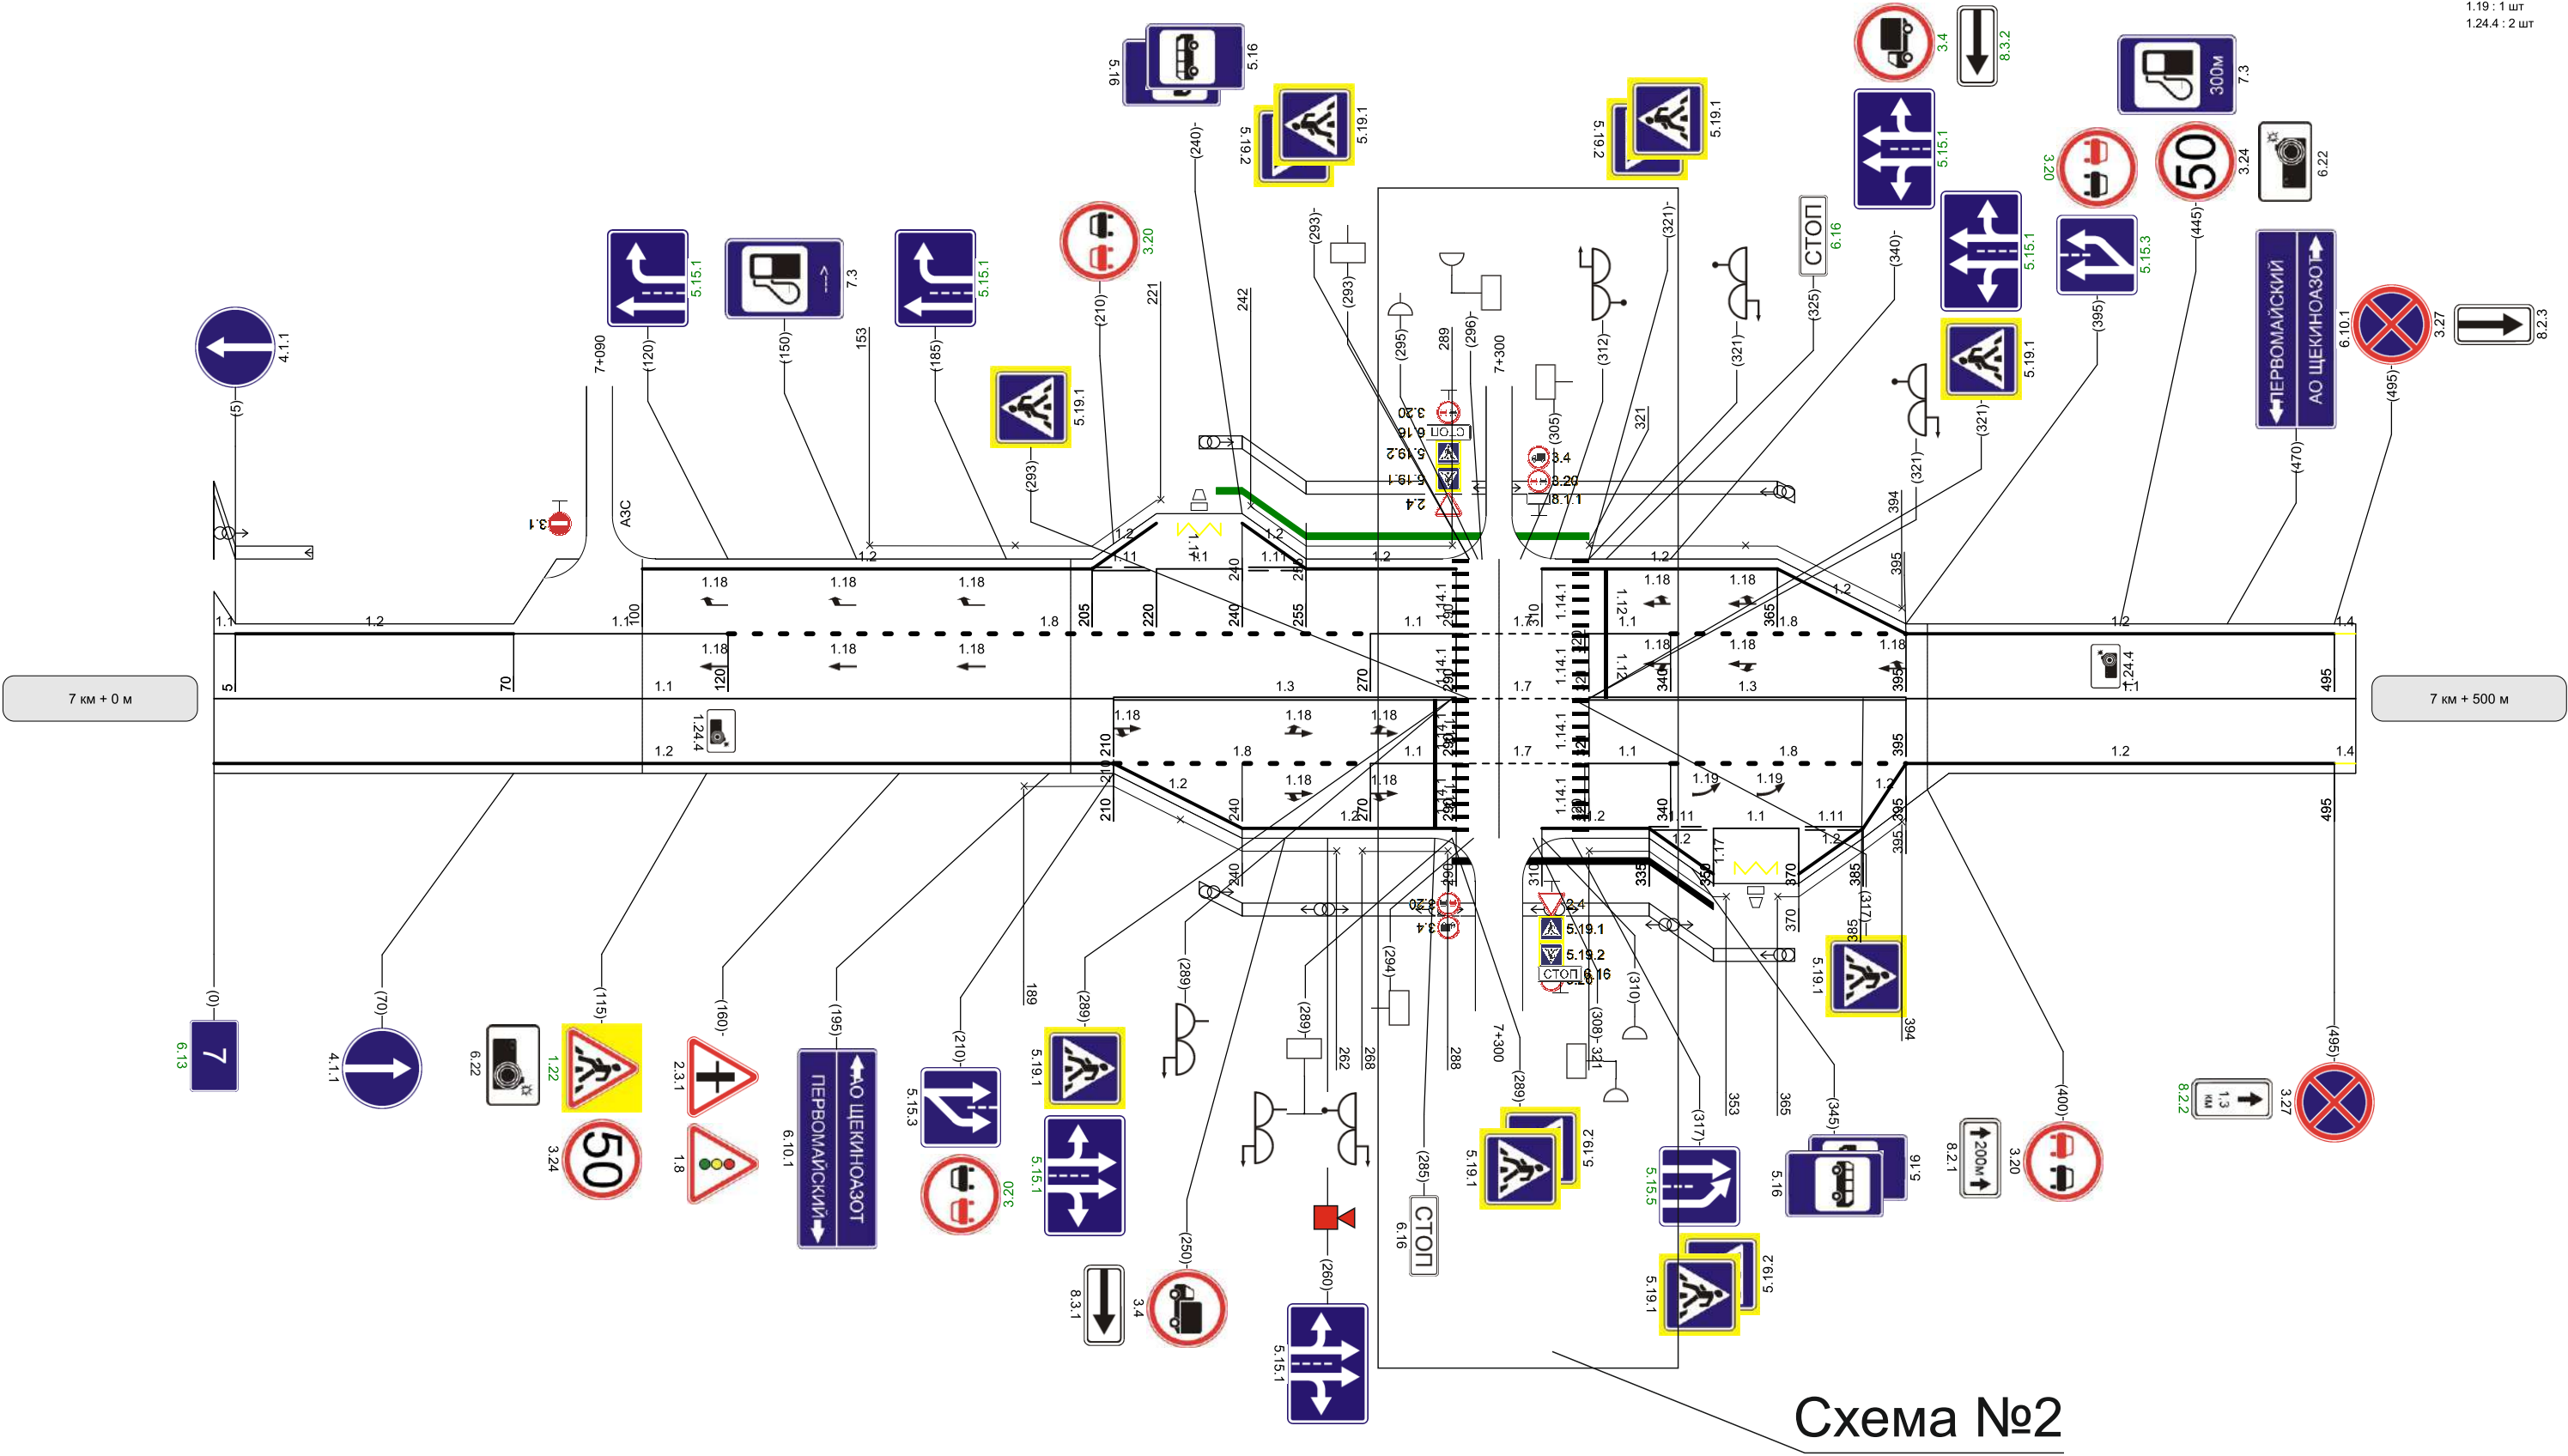

Видимость автомобиля в прямом направлении	300	300	300	300	300
--	-----	-----	-----	-----	-----

Транспортная развязка / Схема №2

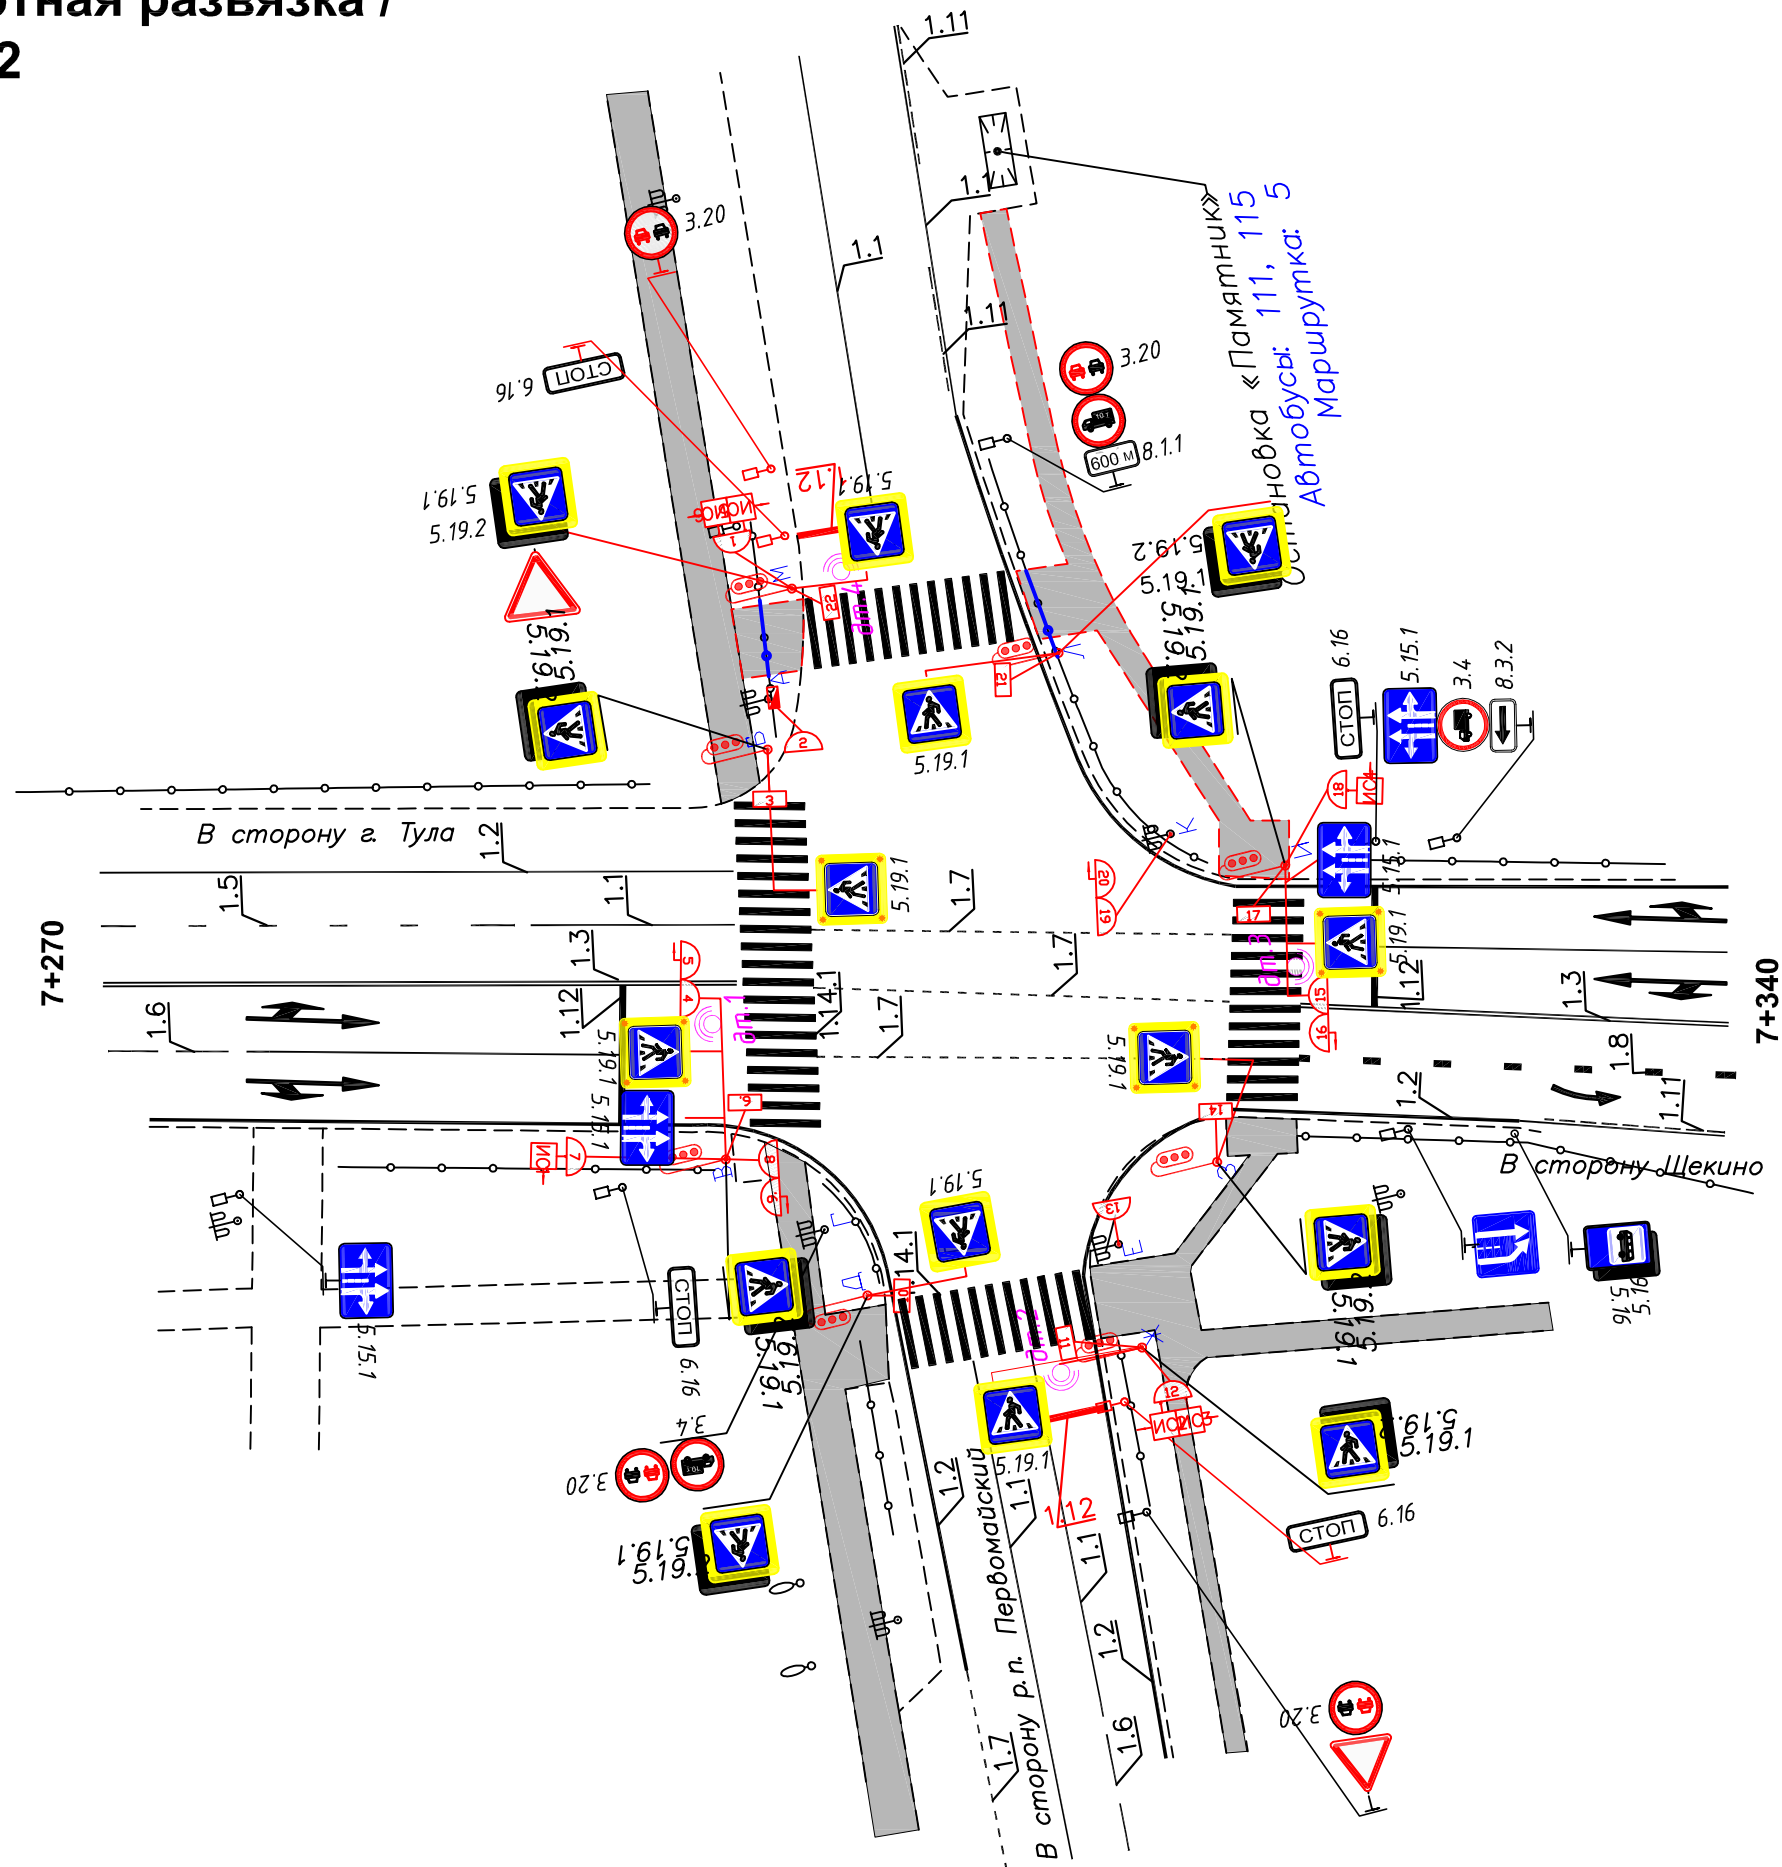

Разметка на участке:

 $1.1-100 \text{ м. п.};$


1.2-200 м. п;

1.12-9м.п;

1.14.1-222м.п.

Наименование автодороги (административный район)	Тула-Щекино	
Элементы дороги в продольном профиле		
Элементы дороги в плане		
Видимость автомобиля в обратном направлении		


Разметка на участке:
1.1 : 30 м
1.2 : 720 м
1.4 : 1200 м
1.5 : 760 м
1.6 : 210 м
1.7 : 80 м

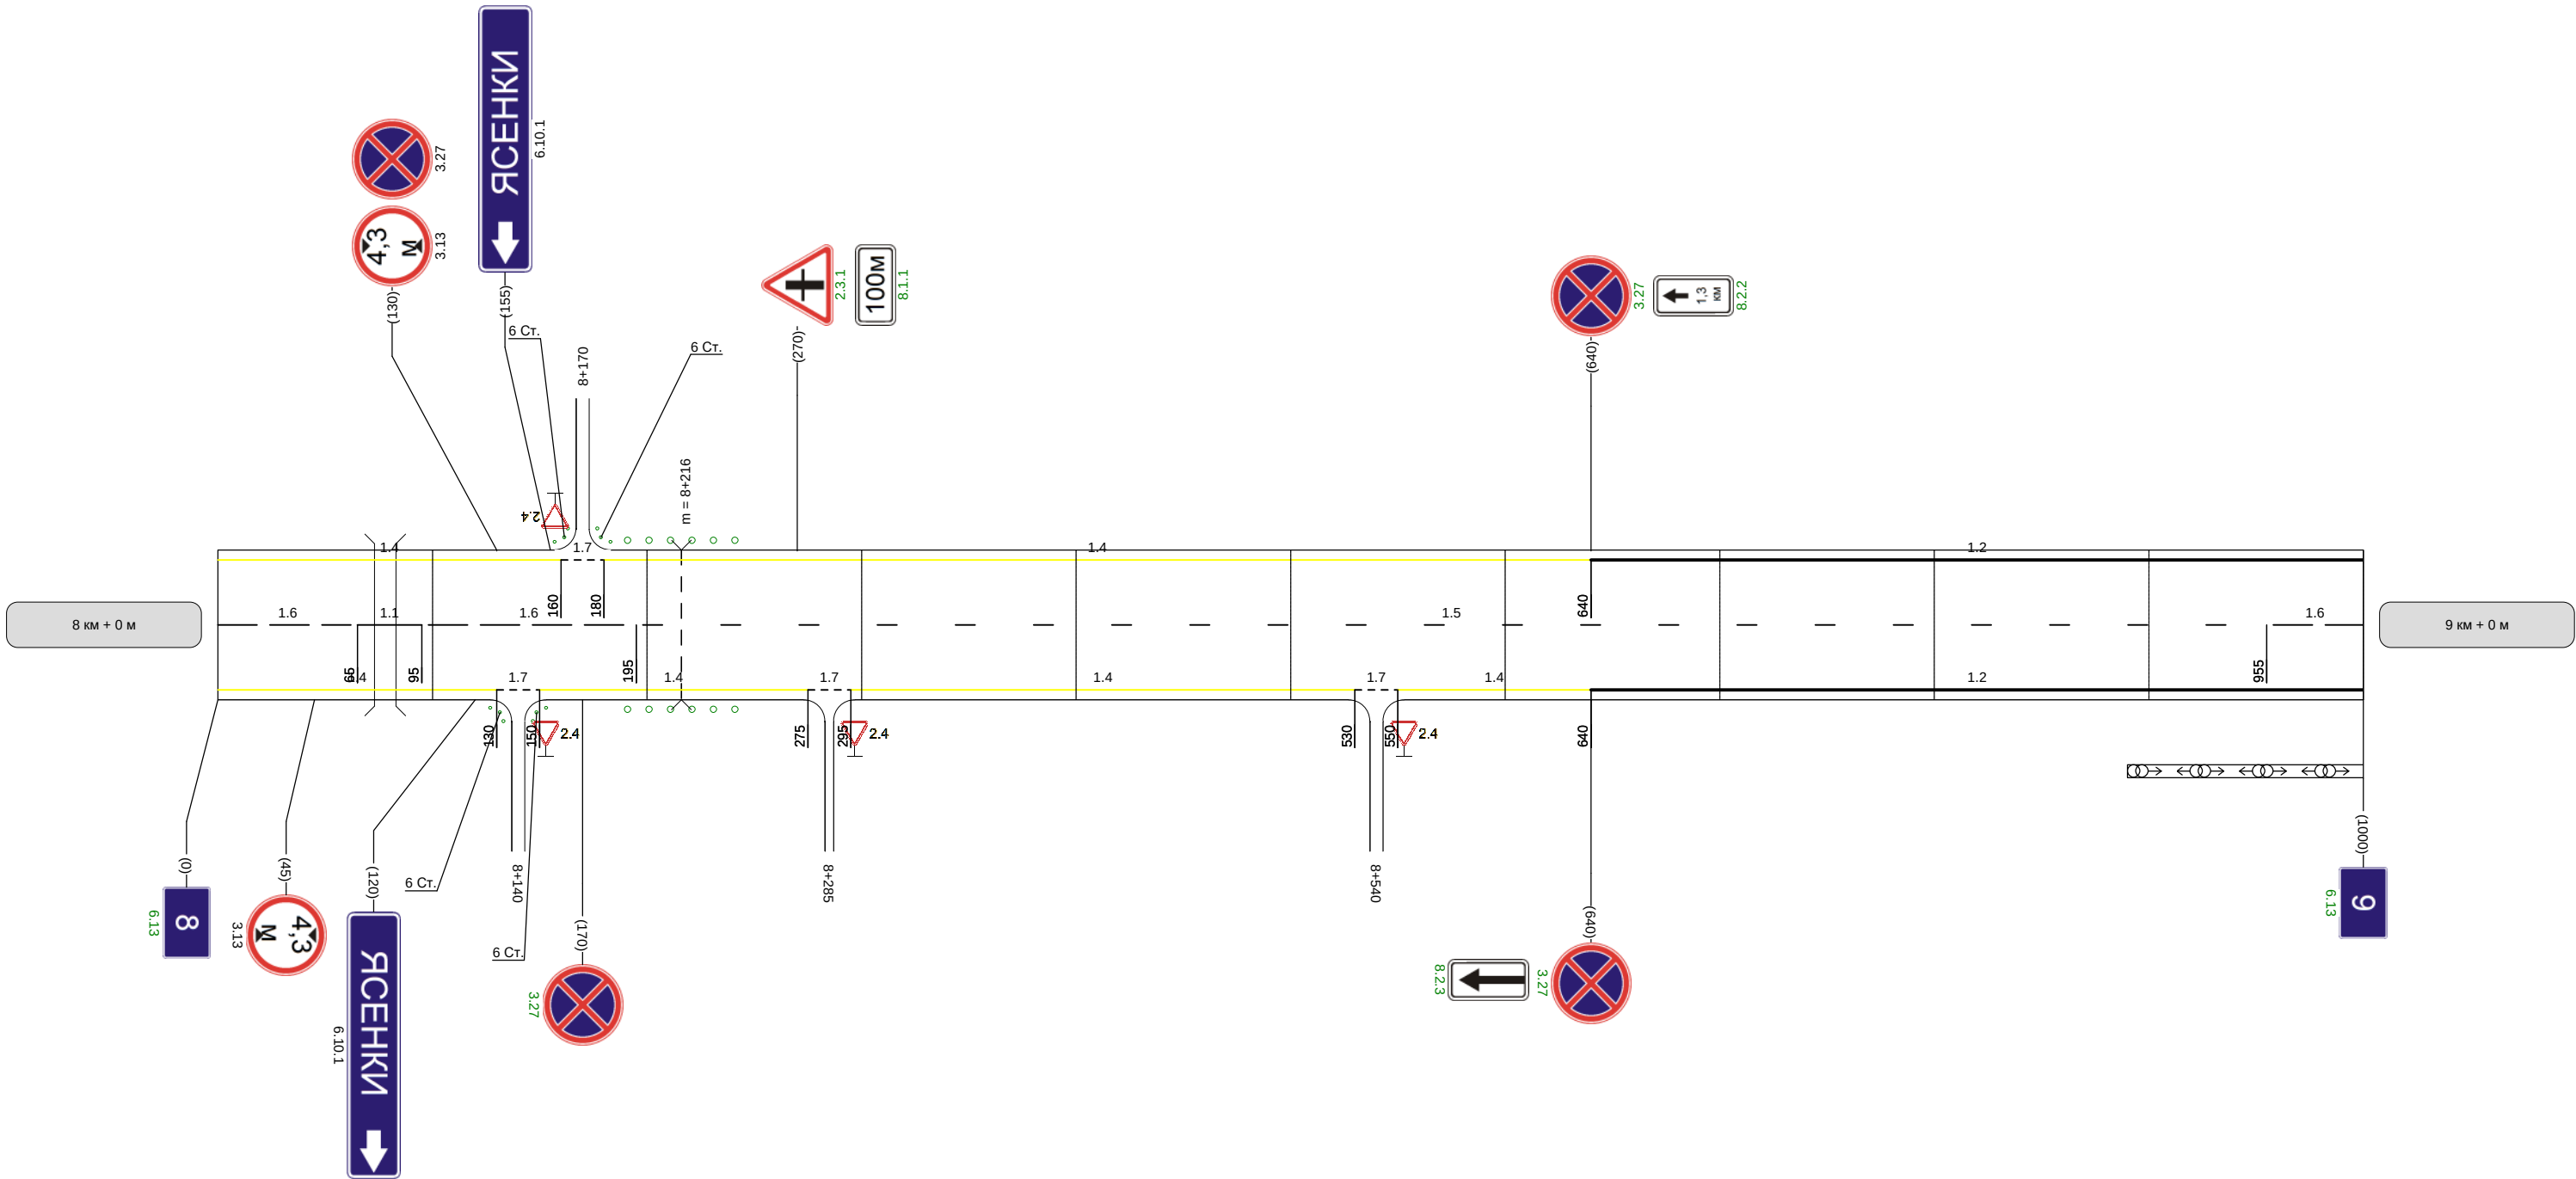

Видимость автомобиля в прямом направлении		
--	--	--

Наименование автодороги (административный район)	Тула-Щекино
Элементы дороги в продольном профиле	
Элементы дороги в плане	
Видимость автомобиля в обратном направлении	

Разметка на участке:
1.1 : 185 м
1.2 : 320 м
1.6 : 55 м
1.7 : 20 м
1.11 : 80 м
1.14.1 : 7 м
1.17 : 20 м
1.24.4 : 1 шт
1.25 : 14 м

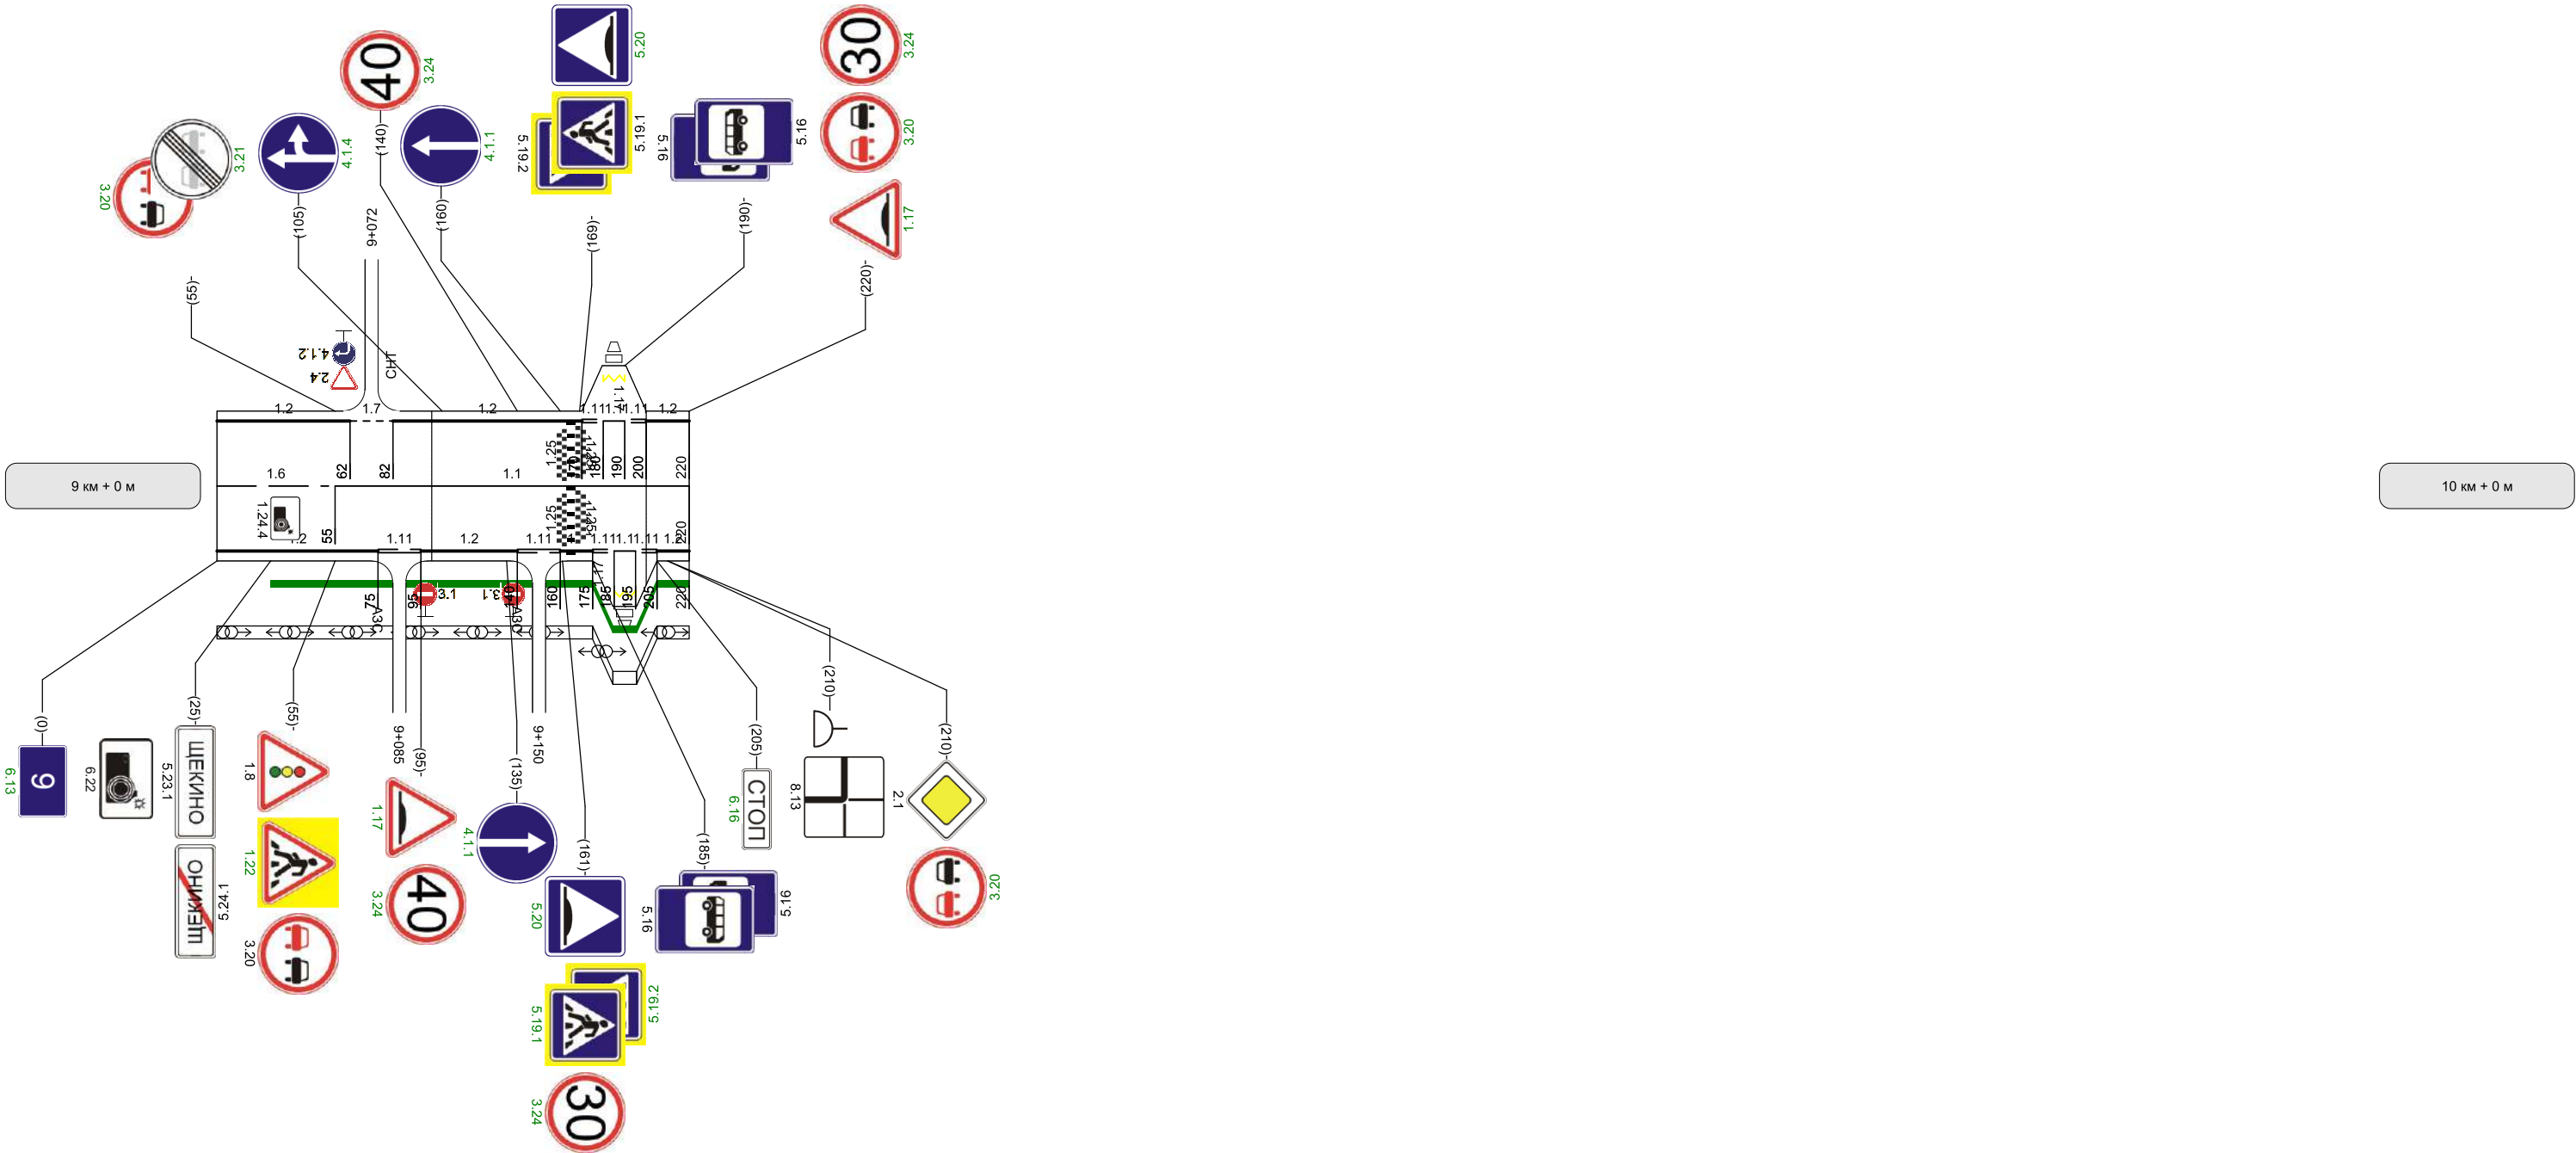

Видимость автомобиля
в прямом направлении