

Схема организации дорожного движения на мосту через р. Скнижка автомобильной дороги Малахово-Заокский-муз. Поленово км 11+020 (н.п. Тяпкино) до начала выполнения работ по ремонту сооружения

СОГЛАСОВАНО:



Первый зам. директора - главный инженер
ГУ ТО "Тулаупрадор" Миронов Д.В.

2024г

УТВЕРЖДАЮ

И.о. директора ГУ ТО "Тулаавтодор" Мельников М.М.

2024г

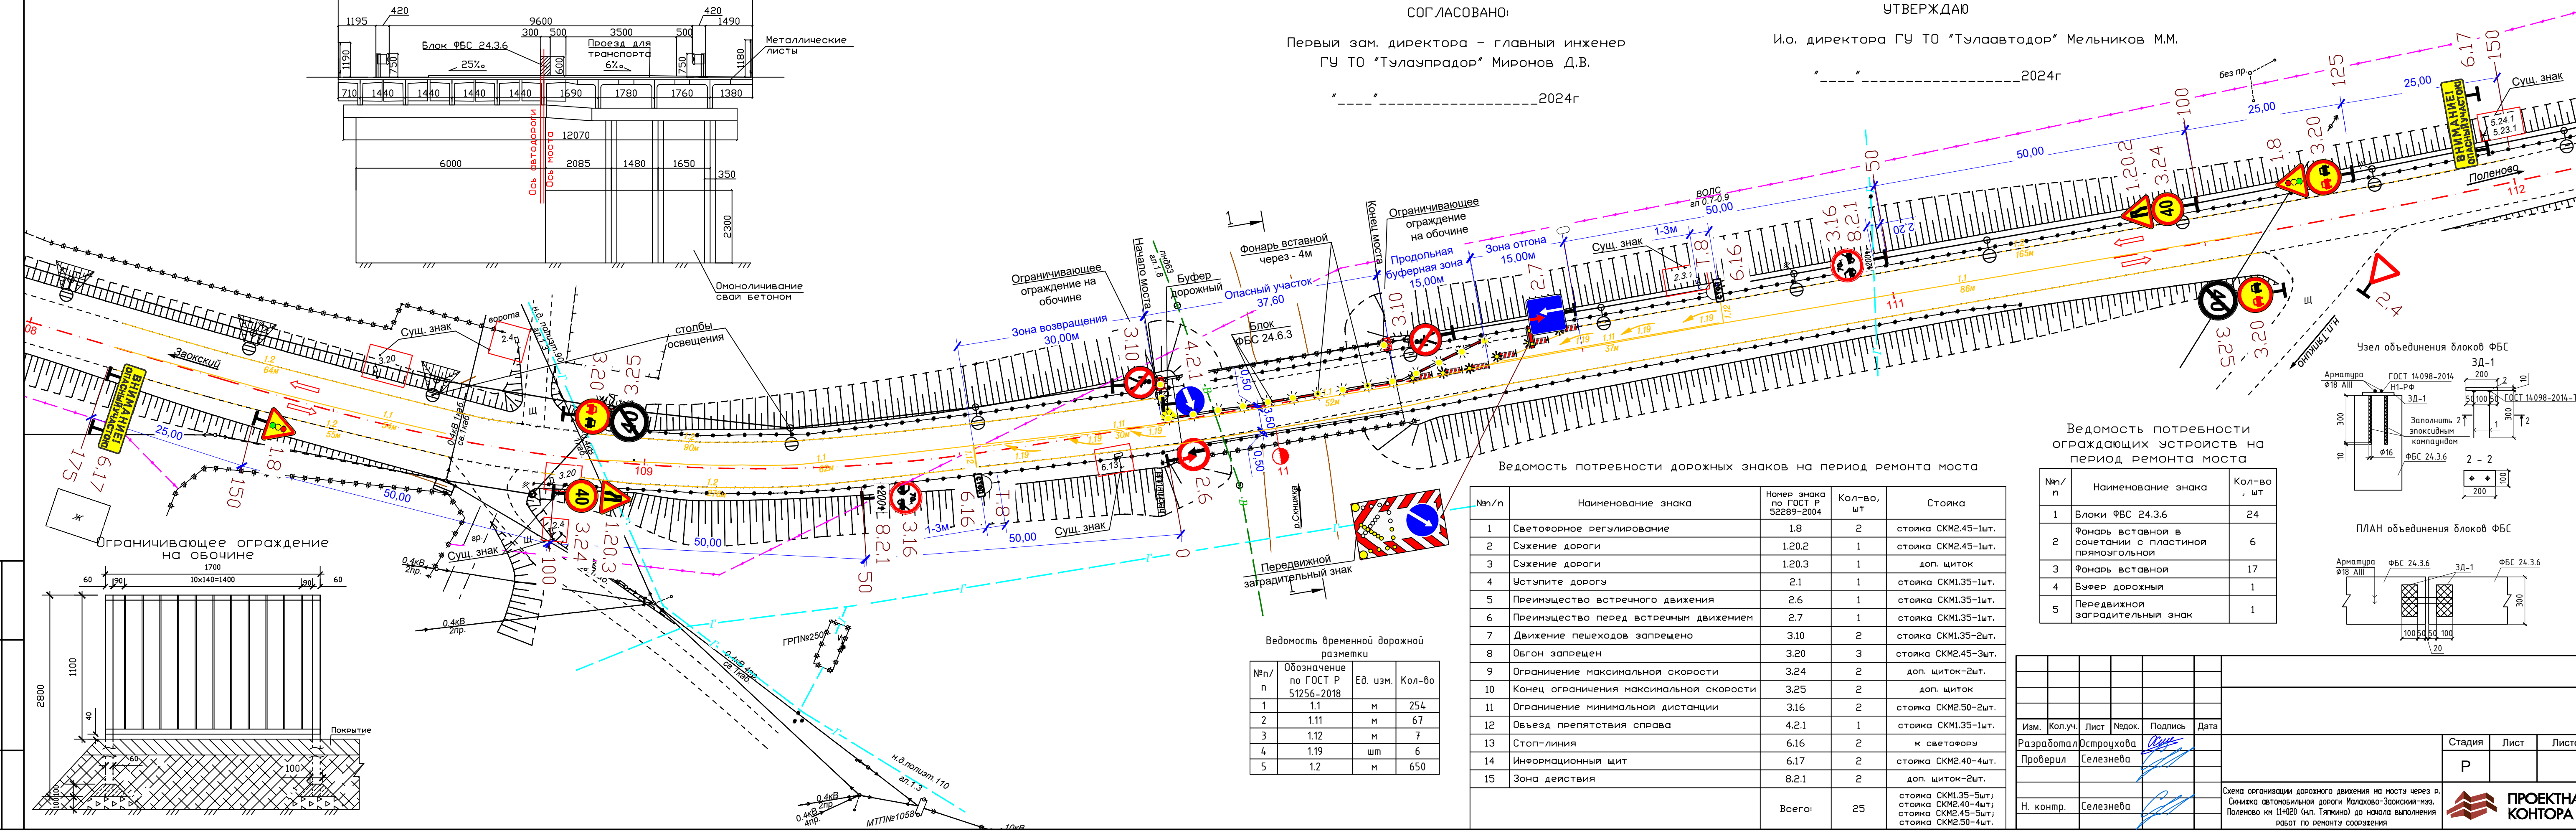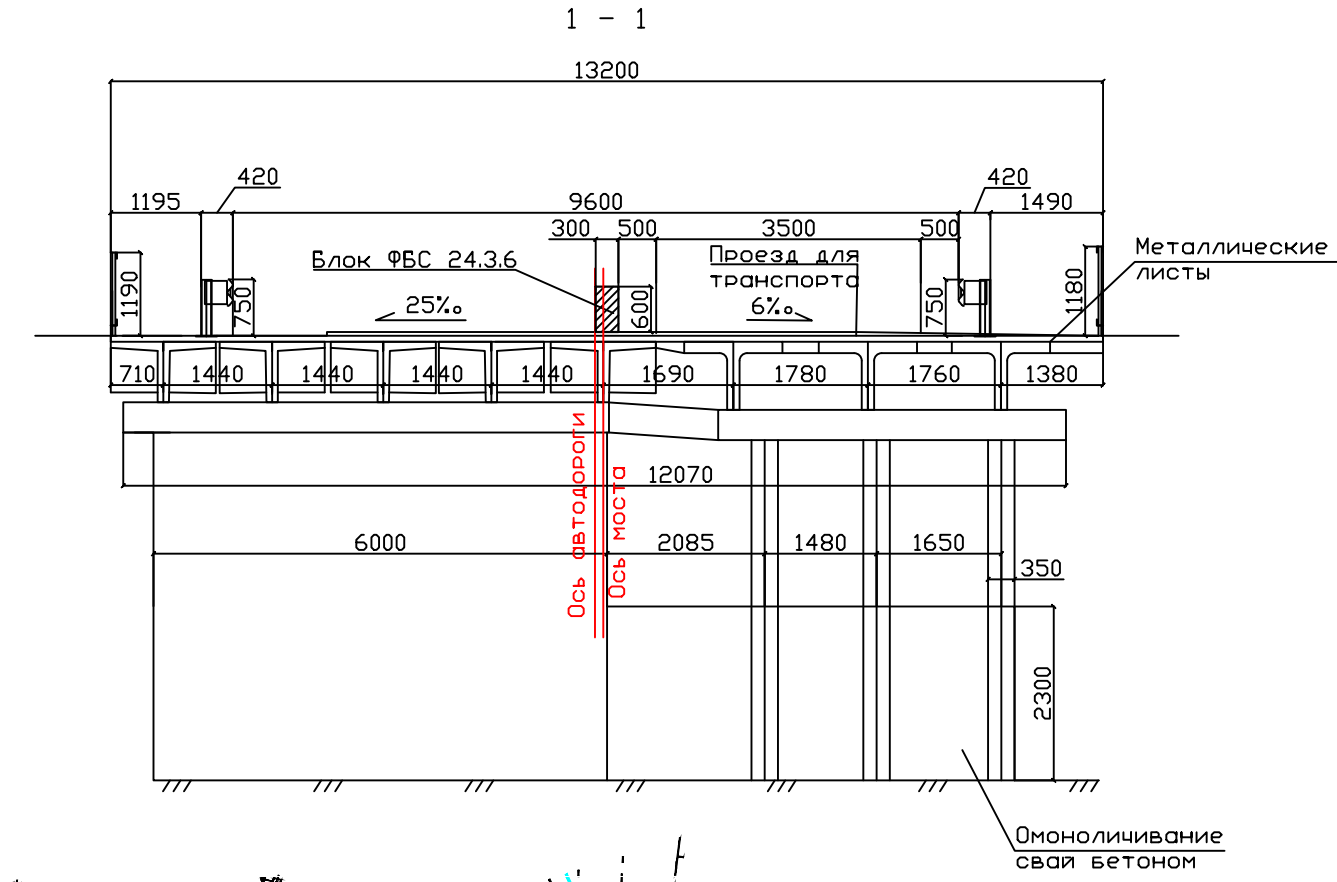

Ведомость потребности дорожных знаков на период ремонта моста


№п/п	Наименование знака	Номер знака по ГОСТ Р 52289-2004	Кол-во, шт	Стойка
1	Светофорное регулирование	1.8	2	стойка СКМ2.45-1шт.
2	Сужение дороги	1.20.2	1	стойка СКМ2.45-1шт.
3	Сужение дороги	1.20.3	1	доп. щиток
4	Уступите дорогу	2.1	1	стойка СКМ1.35-1шт.
5	Преимущество встречного движения	2.6	1	стойка СКМ1.35-1шт.
6	Преимущество перед встречным движением	2.7	1	стойка СКМ1.35-1шт.
7	Движение пешеходов запрещено	3.10	2	стойка СКМ1.35-2шт.
8	Обгон запрещен	3.20	3	стойка СКМ2.45-3шт.
9	Ограничение максимальной скорости	3.24	2	доп. щиток-2шт.
10	Конец ограничения максимальной скорости	3.25	2	доп. щиток
11	Ограничение минимальной дистанции	3.16	2	стойка СКМ2.50-2шт.
12	Объезд препятствия справа	4.2.1	1	стойка СКМ1.35-1шт.
13	Стоп-линия	6.16	2	к светофору
14	Информационный щит	6.17	2	стойка СКМ2.40-4шт.
15	Зона действия	8.2.1	2	доп. щиток-2шт.
Всего:			25	стойка СКМ1.35-5шт. стойка СКМ2.40-4шт. стойка СКМ2.45-5шт. стойка СКМ2.50-4шт.

Ведомость временной дорожной разметки


№п/п	Обозначение по ГОСТ Р 51256-2018	Ед. изм.	Кол-во
1	1.1	м	254
2	1.11	м	67
3	1.12	м	7
4	1.19	шт	6
5	1.2	м	650

Ведомость потребности ограждающих устройств на период ремонта моста

№п/п	Наименование знака	Кол-во, шт
1	Блоки ФБС 24.3.6	24
2	Фонарь вставной в сочетании с пластиной прямоугольной	6
3	Фонарь вставной	17
4	Буфер дорожный	1
5	Передвижной заградительный знак	1

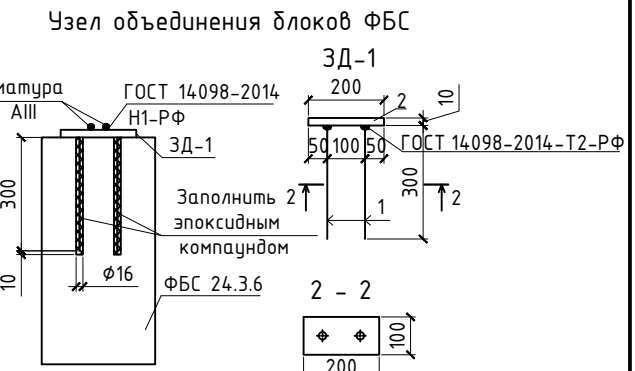

ПЛАН объединения блоков ФБС

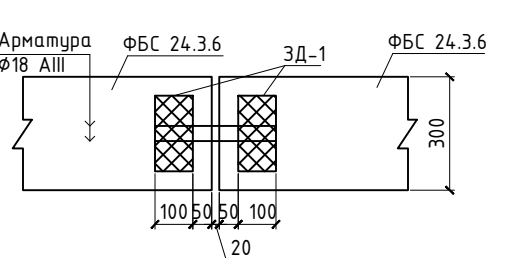

Изм.	Кол.уч.	Лист	Надок.	Подпись	Дата
Разработал	Остроухова				
Проверил	Селезнева				
Н. контр.	Селезнева				

Схема организации дорожного движения на мосту через р. Скнижка автомобильной дороги Малахово-Заокский-муз. Поленово км 11+020 (н.п. Тяпкино) до начала выполнения работ по ремонту сооружения

ПРОЕКТИВНАЯ КОНТОРА
Формат А4х6 (841х297)